




VESTURHLIÐ

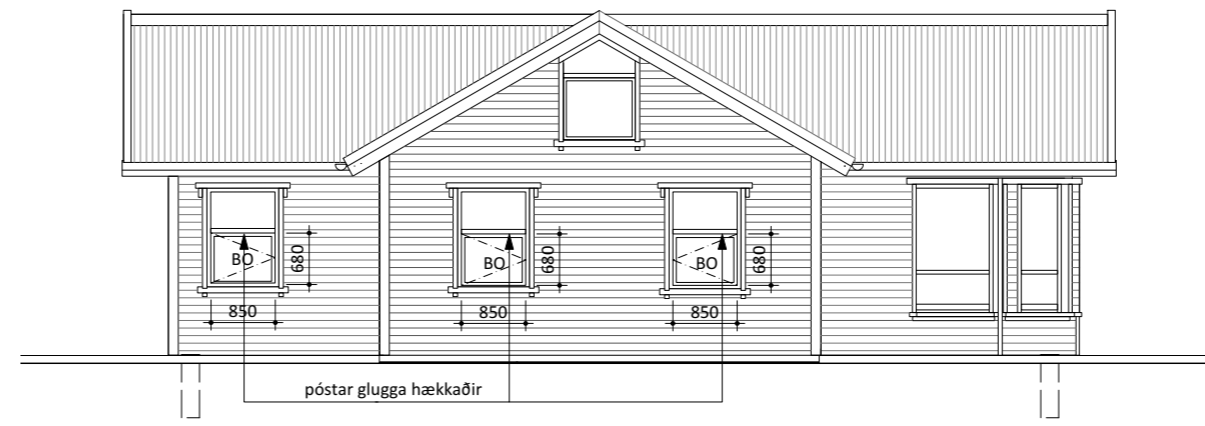


NORÐURHLIÐ

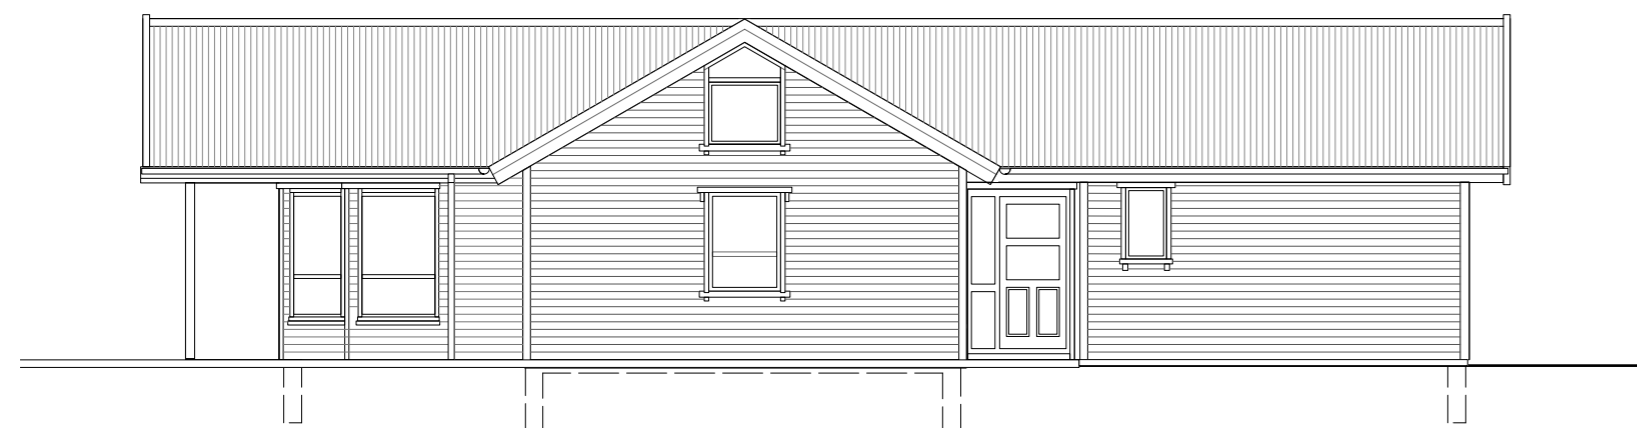


AUSTURHLIÐ

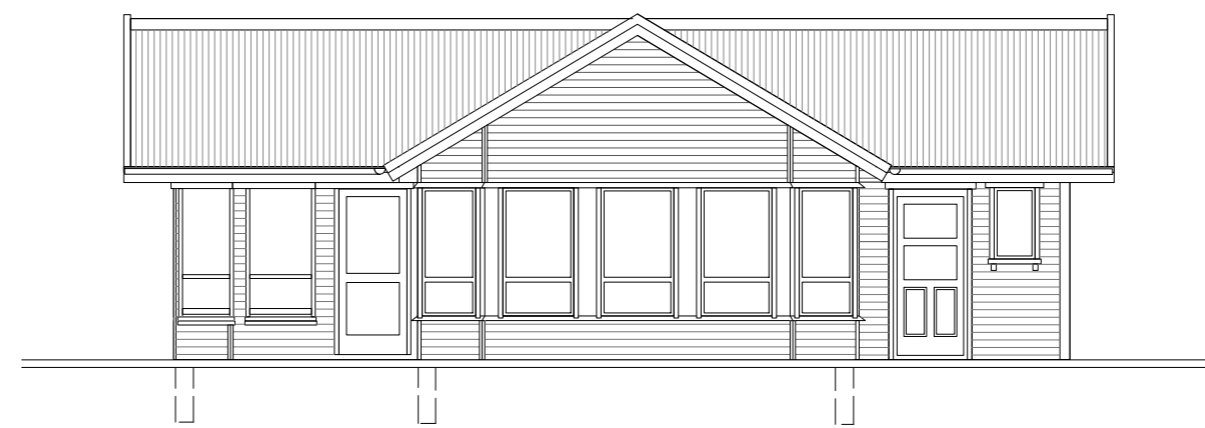


SUÐURHLIÐ

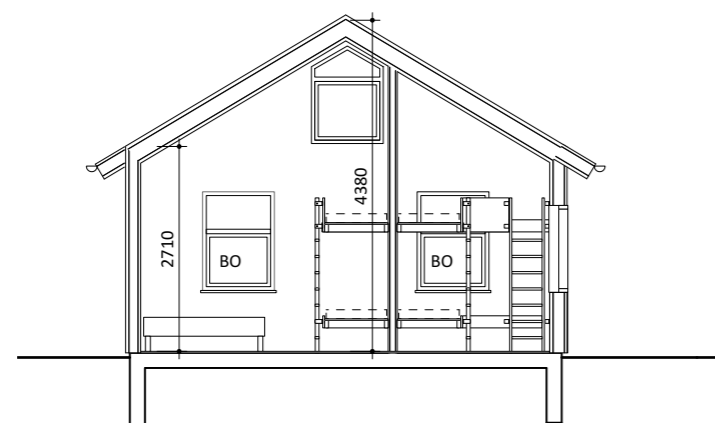

SNEIÐING A_A

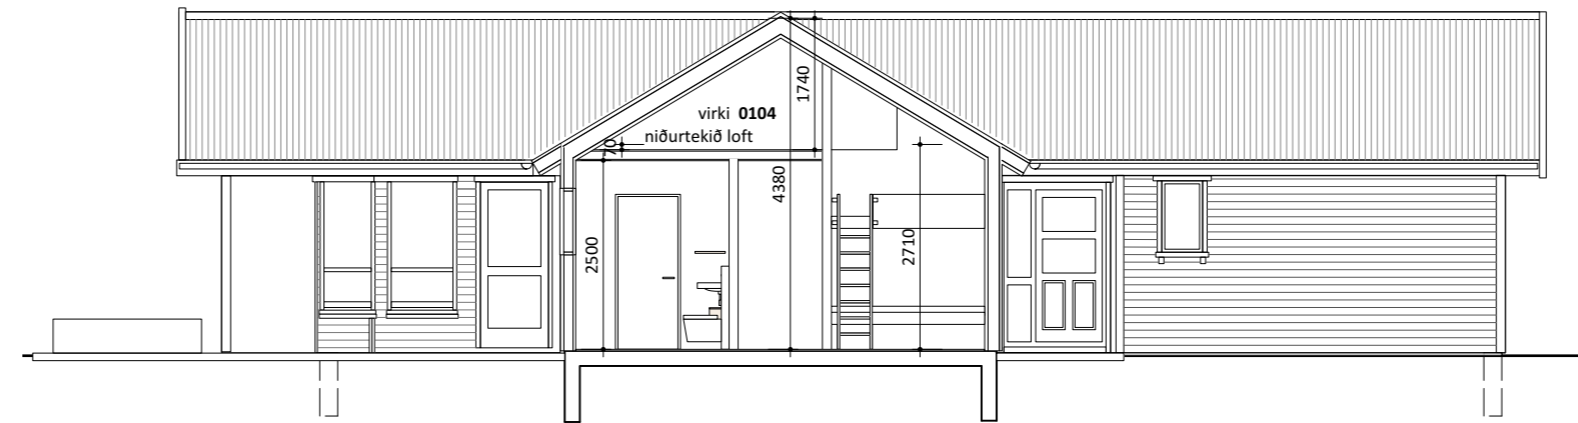

SNEIÐING B_B

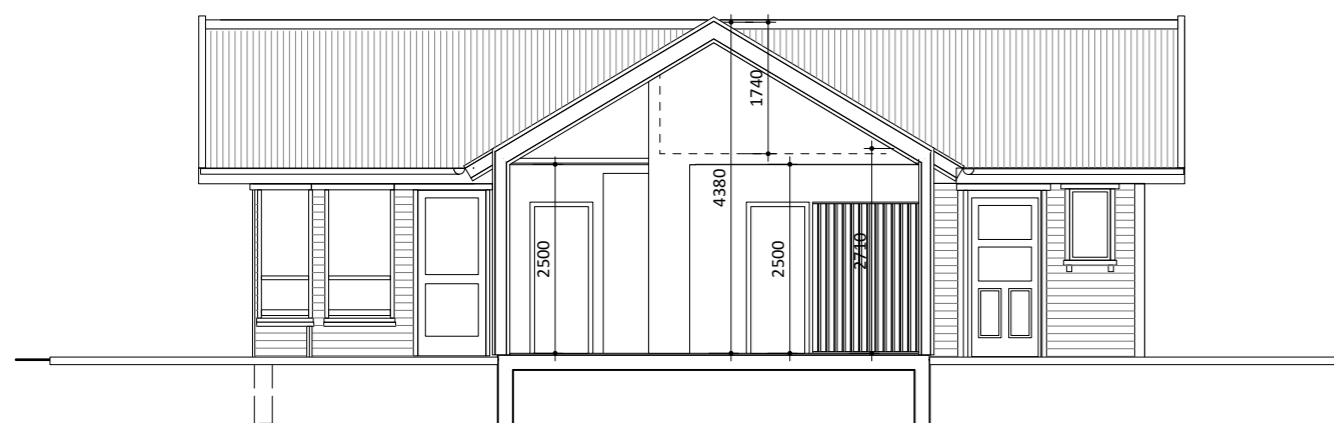

SNEIÐING C_C

útg. dags. áb. y. lýsing

**Orlofshús BHM, Brekkuskógi, Bláskógabyggð
Brekkalóð, hús nr. 41 matshlutanúmer 33**

verk: Endurskipulag innra skipulags staðgr.: 8721-1-25000010
verknr.: 231204BREKK41 landnr.: L167210

AÐALTEIKNING

efni teikn.: Útlit og sneiðingar
hannað: IH teiknað: IH yfirfarið: IH
dags.: mkv.: teikn.nr.: útg.:

15.02.2024	1:100/ A2	01.02	
------------	-----------	--------------	--

