




1. hæð
1 : 50

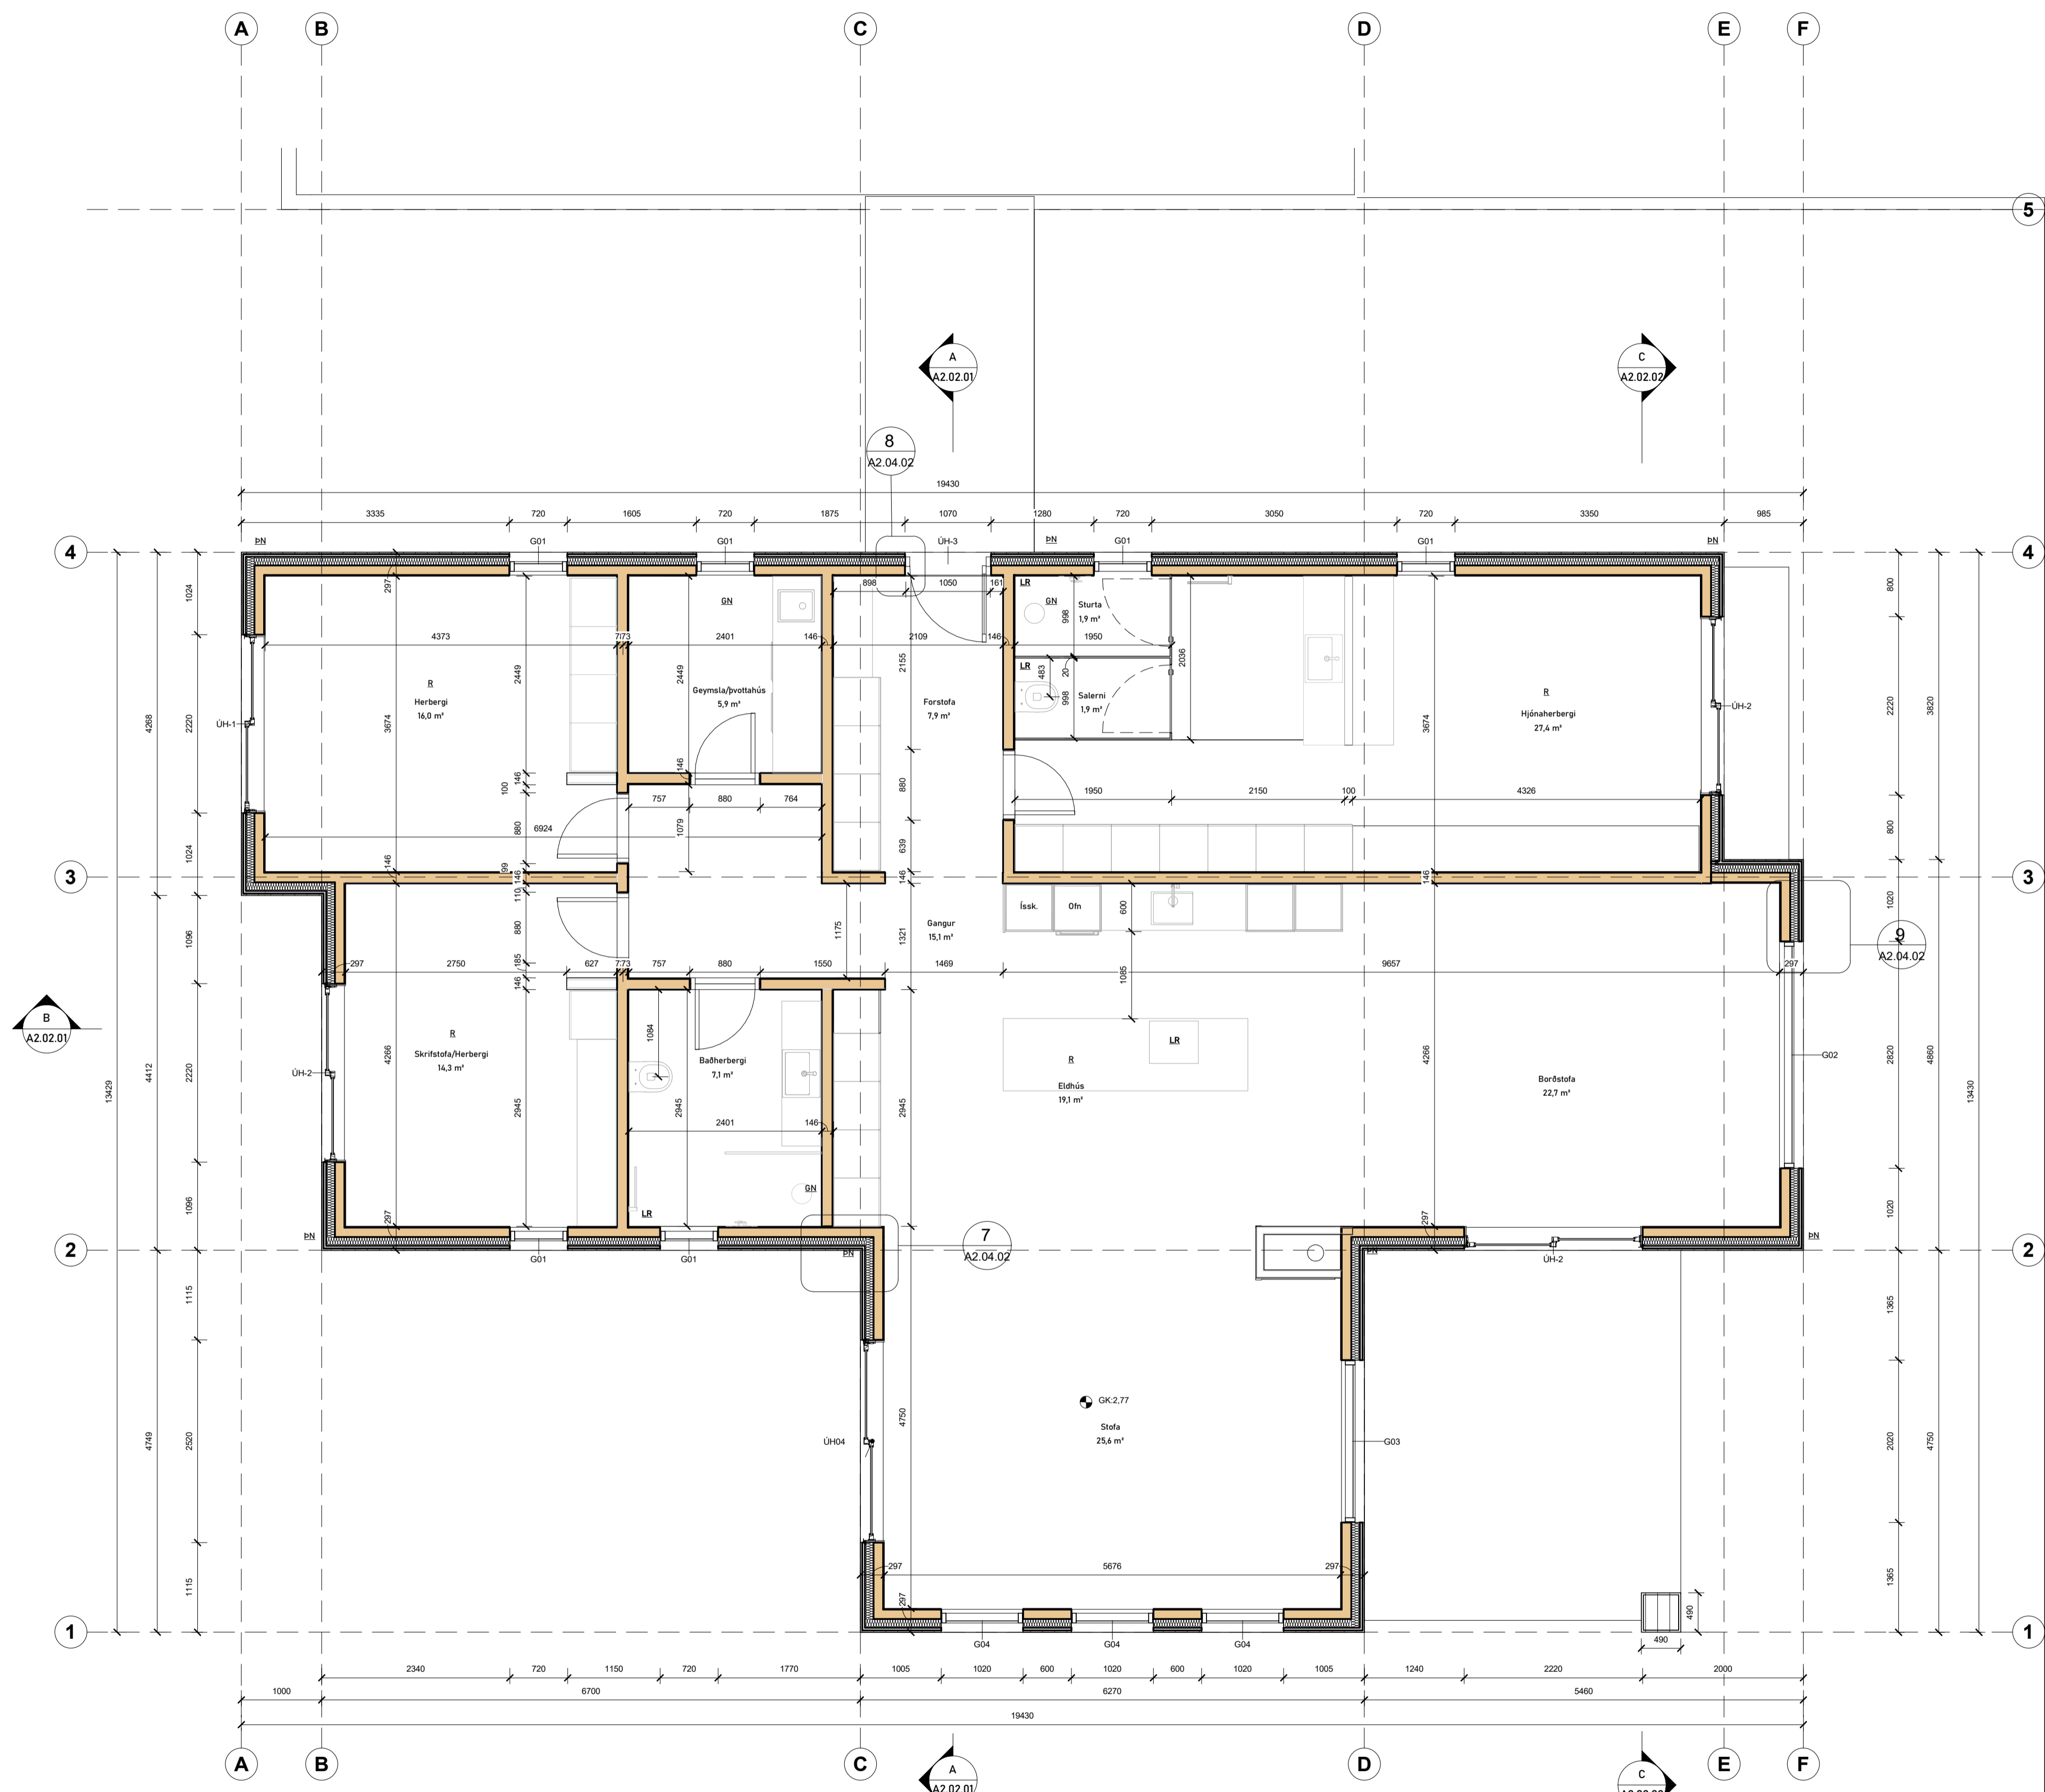


- Skýringar:**
- ØK Gólfkóti
 - K Kóti
 - BN Pakniðurfall
 - ØH Gólfniðurfall
 - LR Loftþræsting
 - R Reykskjarnari
 - RL Rýmingaleið
 - ØB Björgunarop
 - IV Inntak vatns
 - IR Inntak raflagnir
 - Ø101 Rýmisnúmer

Útg.	Dags.	Skýring	Br.af.
HJARK			
Verkegund	Nýbygging		
Verkefni	Fristundahúsið		
Heimilisfang	Bringur 23		
Teikning	Grunnmynd		
Mkv.	As indicated		
Dags.	02.06.2023		
Teiknað af:	AKJ		
Hannað af:	Hulda Jónsdóttir		
Samþykkt:			
Hulda Jónsdóttir, arkitekt FAÍ kt. 2811862219		hulda@hjark.is / 8650649 www.hjark.is	
Verknr.	Teiknr.	Blaðastærð	Útgáfa
1040	A2.01.01	A1	

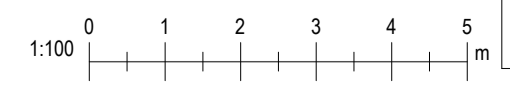

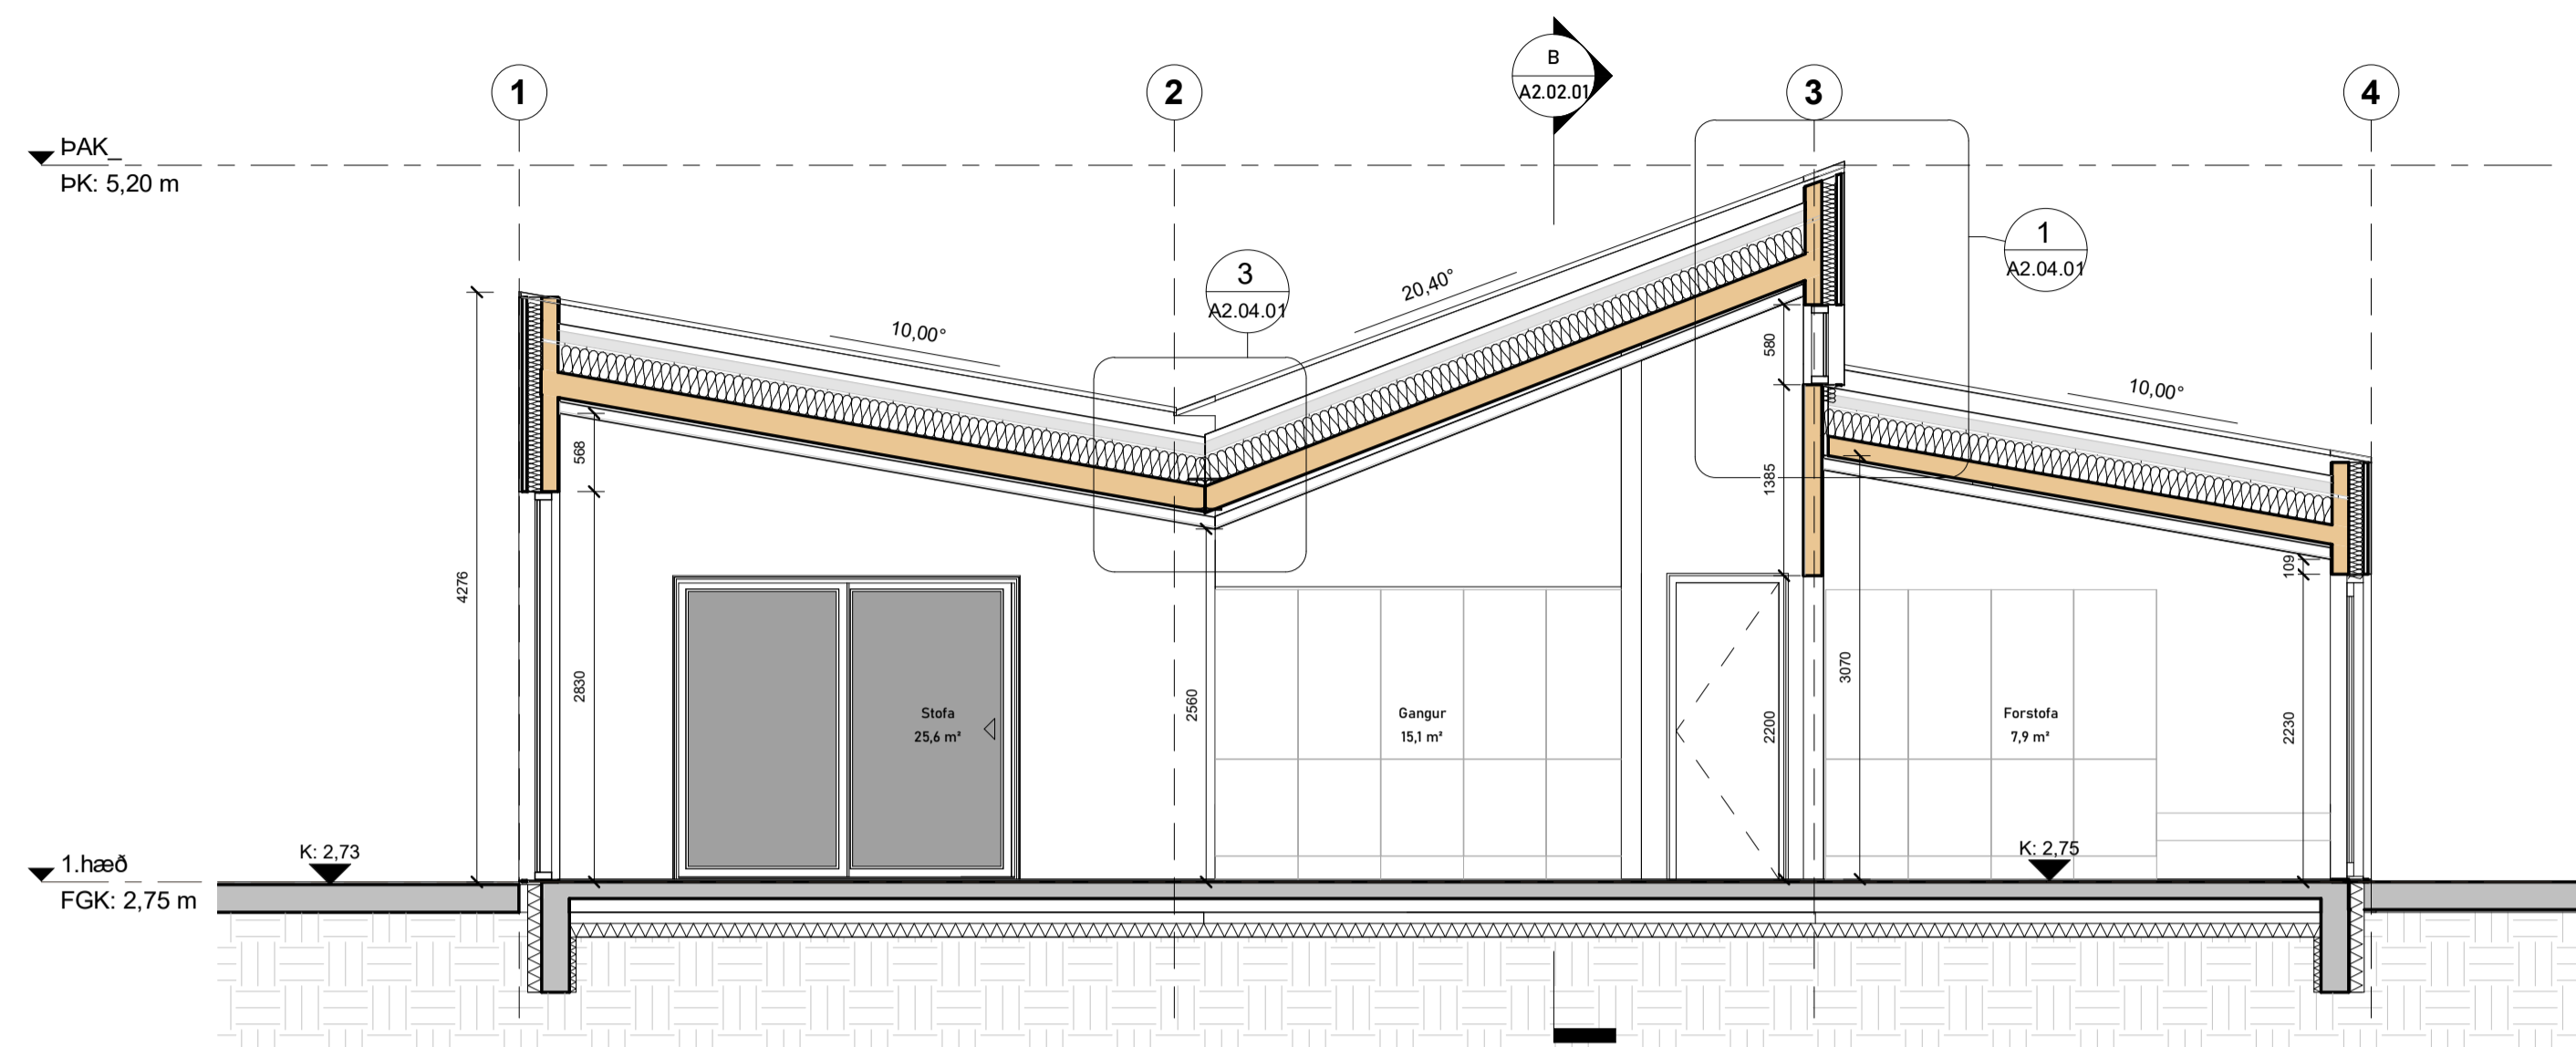

A Snið - A
1 : 50

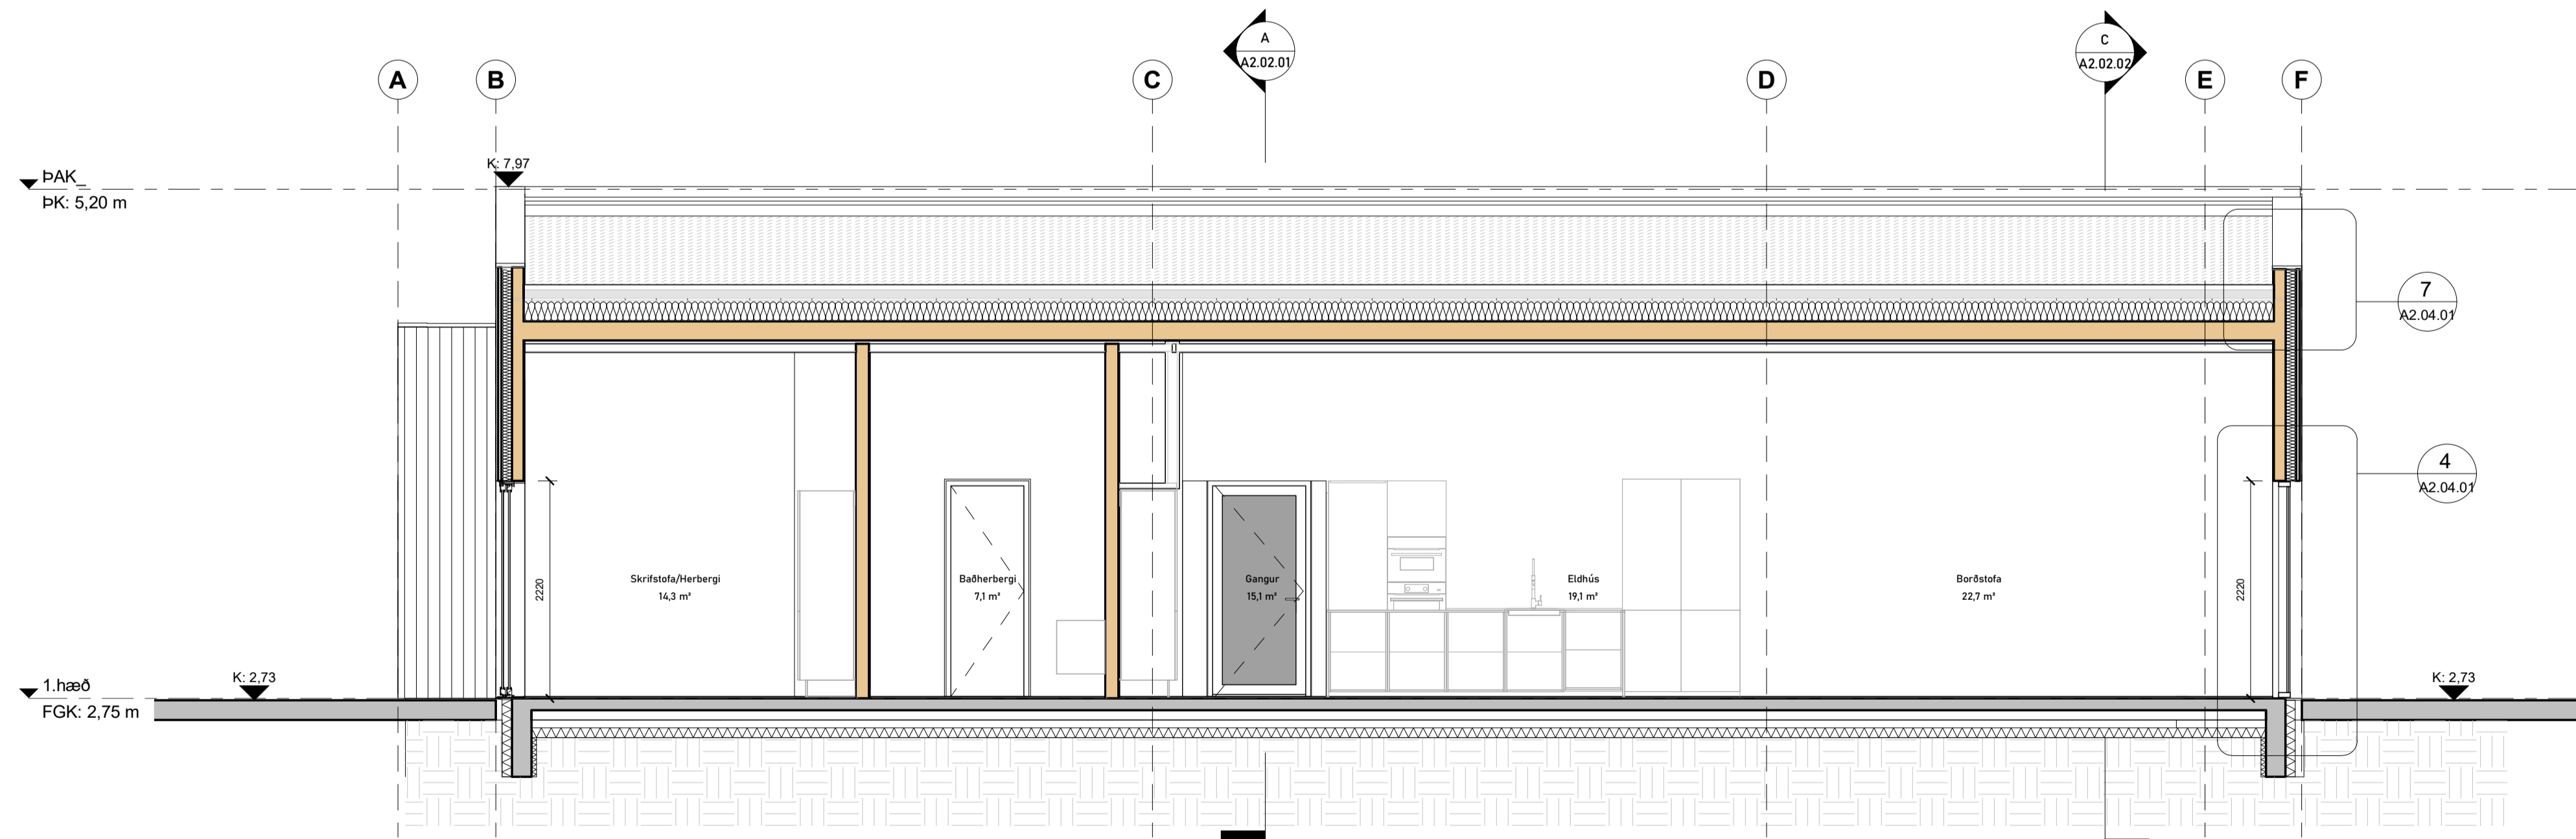


B Snið - B
1 : 50

Skýringar:


- ØS Gólfkóti
- K Kóti
- ØH Þakniðurfall
- ØN Gólfniðurfall
- LR Loftræsting
- R Reykskjarni
- RL Rýmingaleið
- ØO Björgunarop
- IV Inntak vatns
- IR Inntak raflagnir
- 0101 Rýmisnúmer

Útg.	Dags.	Skýring	Br.af.
HJARK			
Verkegund	Nýbygging		
Verkheiti	Fristundahús		
Heimilisfang	Bringur 23		
Teikning	Sneiðingar		
Mkv.	As indicated		
Dags.	02.04.2023		
Teiknað af:	AKJ		
Hannað af:	Hulda Jónsdóttir		
Samþykkt:			
Hulda Jónsdóttir, arkitekt FAÍ		hulda@hjark.is / 8650649	
kt. 2811842219		www.hjark.is	
Verknr.	Teiknr.	Blaðastærð	Útgáfa
1040	A2.02.01	A1	

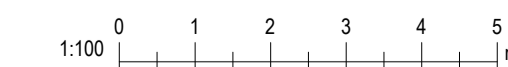

Ör áskilningu og ábyrgð. Öf hafa eða heilt, er það samþykki höfundar áskilningu höfundar.

Útgáfudagur: 02.04.2023
Vísib. 6.6.2023 14:44:41

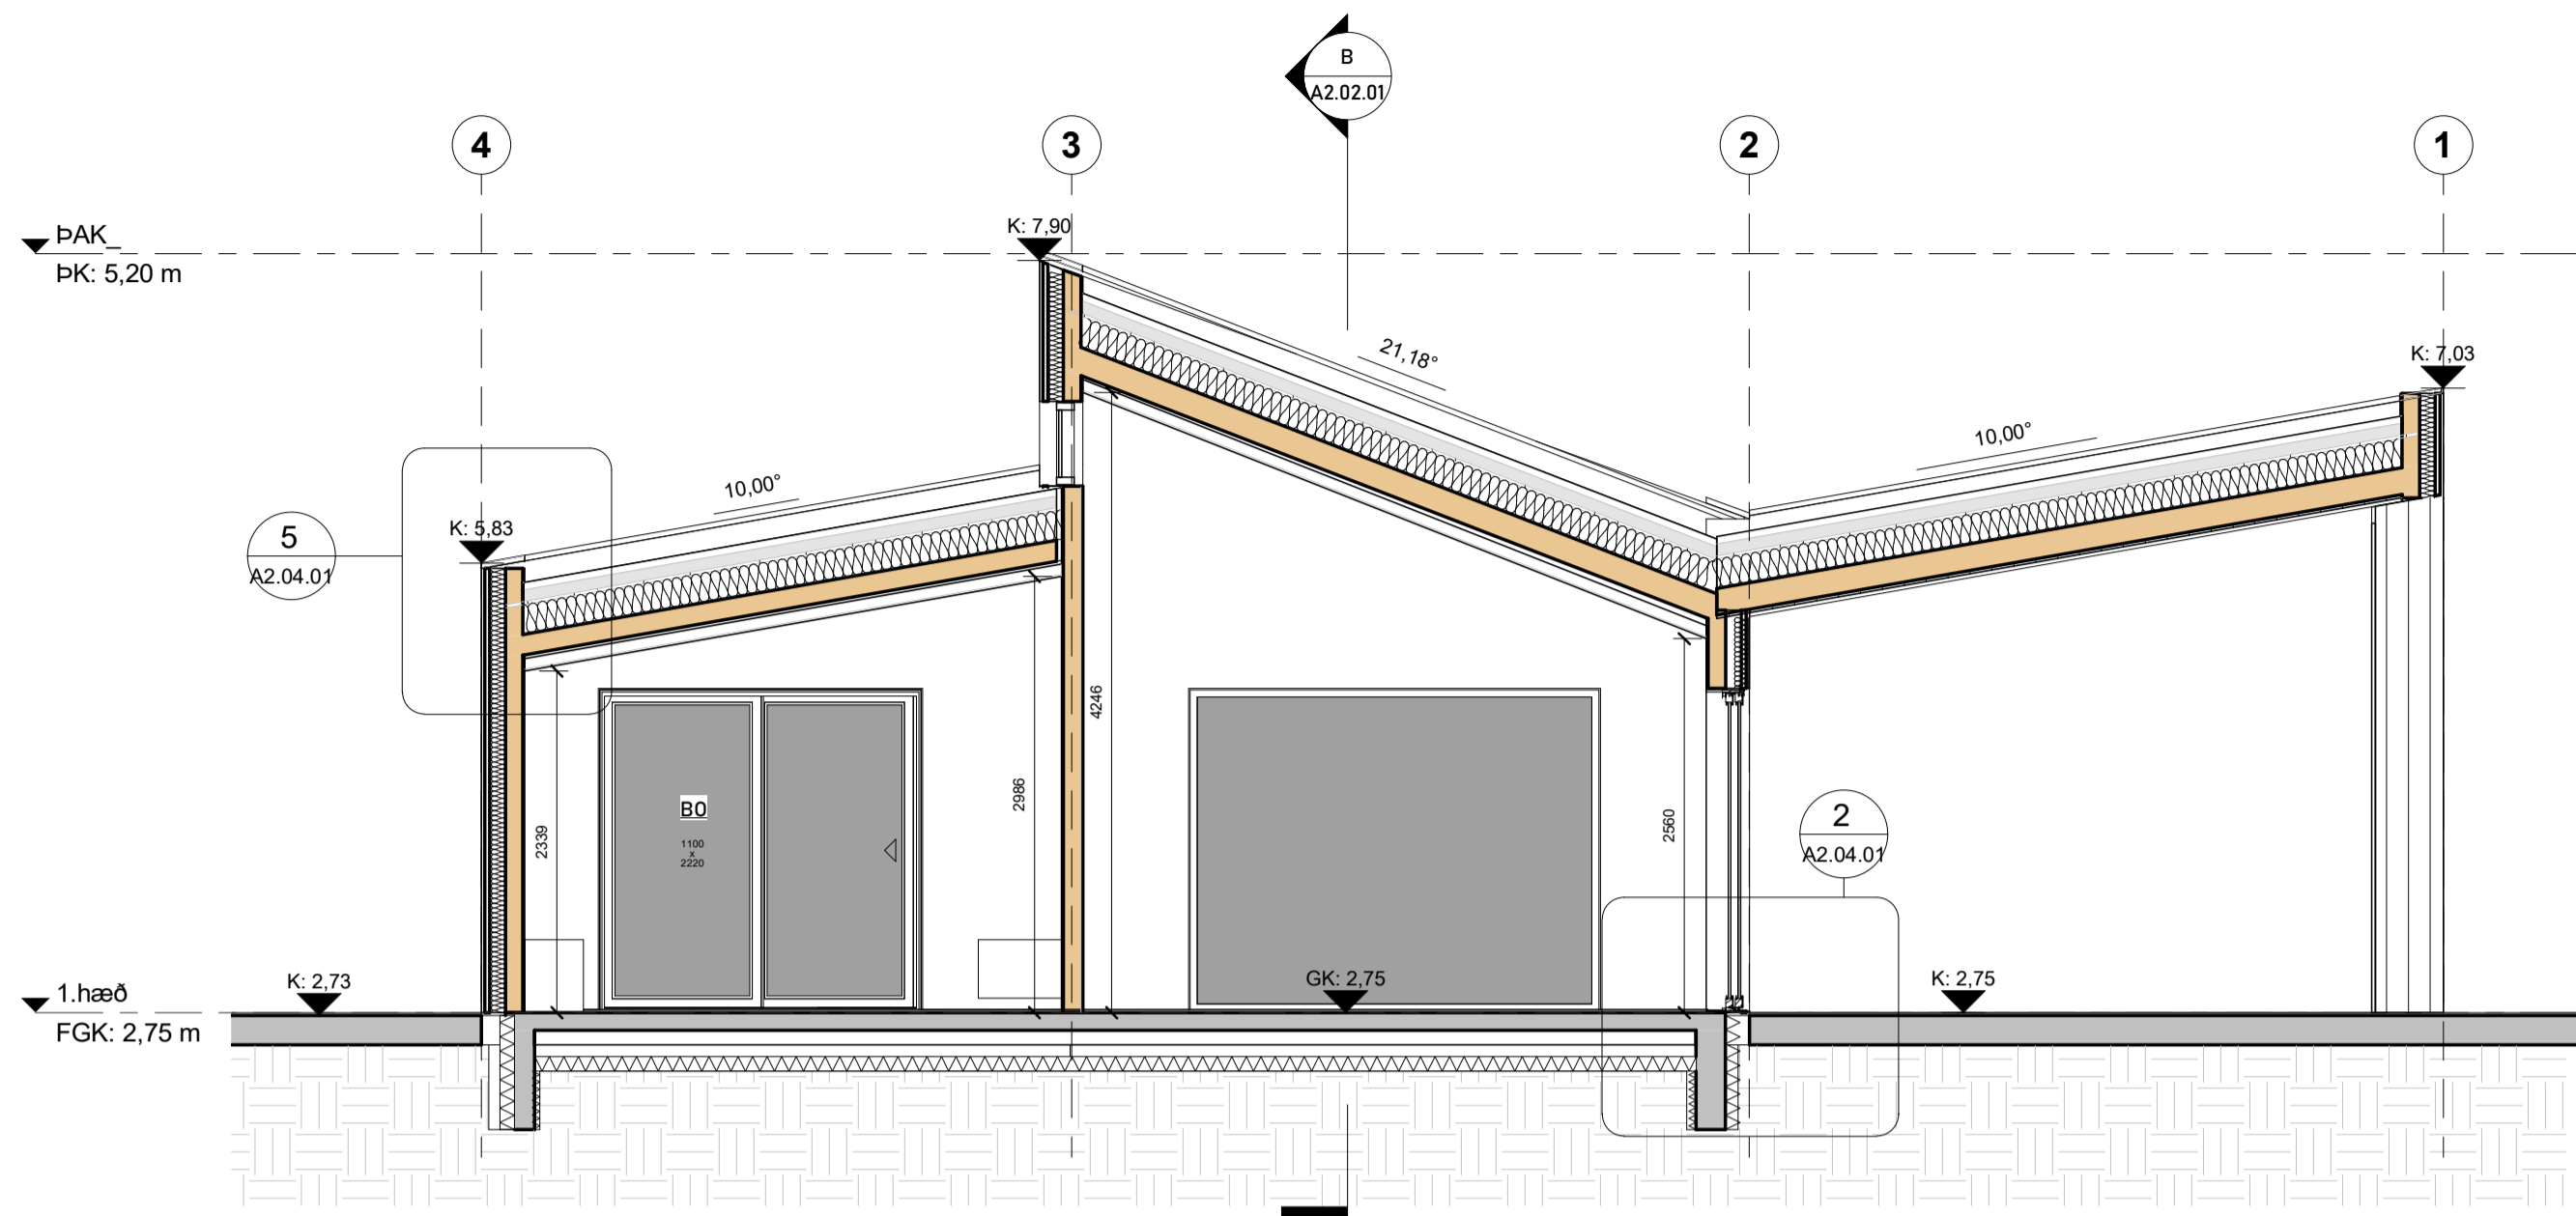


C Snið - C
1 : 50

Skýringar:


- ØK Gólfkóti
- K Kóti
- ØN Þakniðurfall
- ØM Gólfniðurfall
- LR Loftræsting
- R Reykskjnjari
- RL Rýmingaleið
- ØO Björgunarop
- IV Inntak vatns
- IR Inntak raflagnir
- Ø101 Rýmisnúmer

Útg.	Dags.	Skýring	Br.af.
HJARK			
Verkegund	Nýbygging		
Verkeitti	Fristundahús		
Heimilisfang	Bringur 23		
Teikning	Sneiðingar		
Mkv.	As indicated		
Dags.	12/05/22		
Teiknað af:	AKJ		
Hannað af:	Hulda Jónsdóttir		
Samþykkt:			
Hulda Jónsdóttir, arkitekt FAÍ		hulda@hjark.is / 8650649	
kt. 2811862219		www.hjark.is	
VerkNr.	TeiknNr.	Blaðastærð	Útgáfa
1040	A2.02.02	A1	

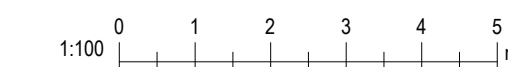


Ör áskilninga og ábyrgðar á mynd og texta er ábyrgð höfundarinnar.


Útgáfudagur: 12/05/22

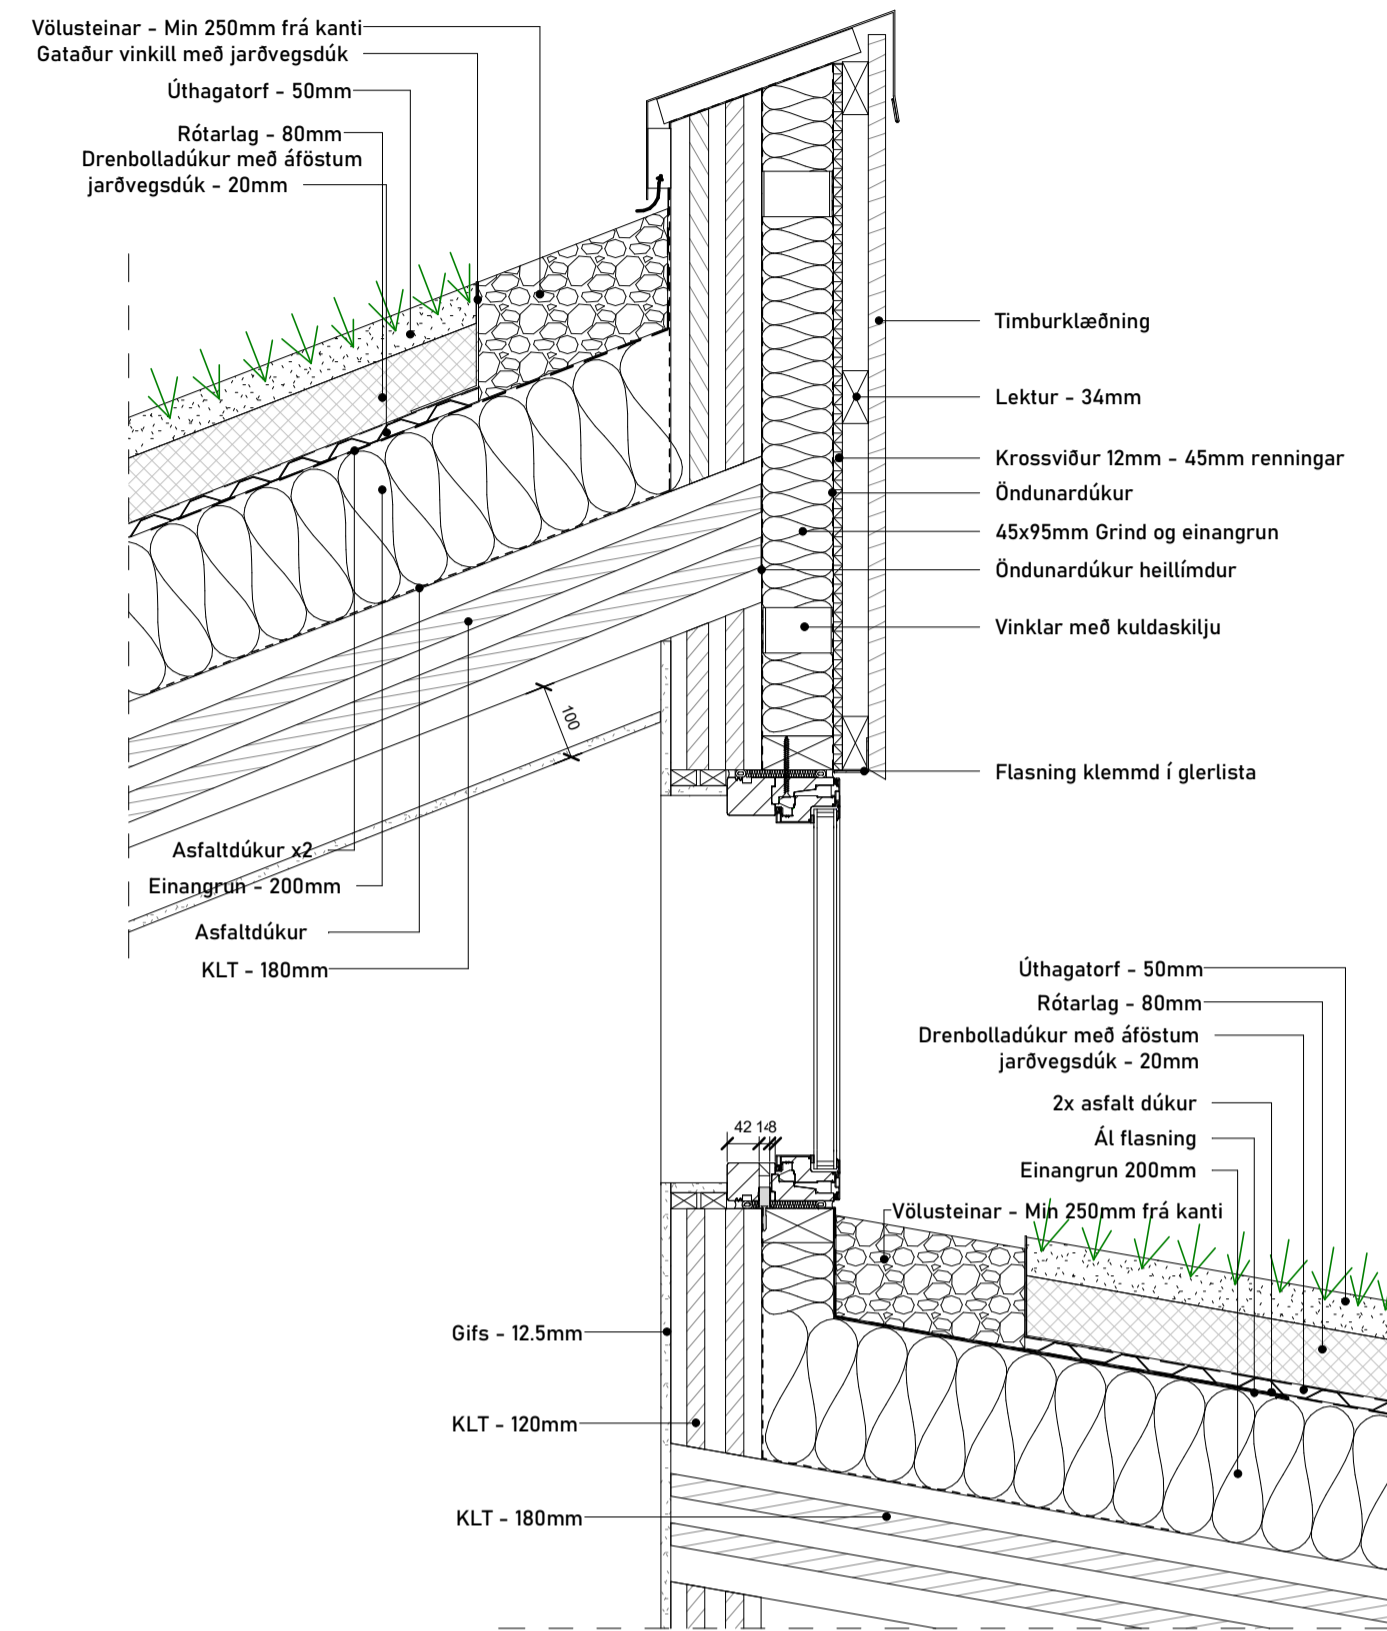


1 LÓ - Frágangur á þakglugga
1 : 10

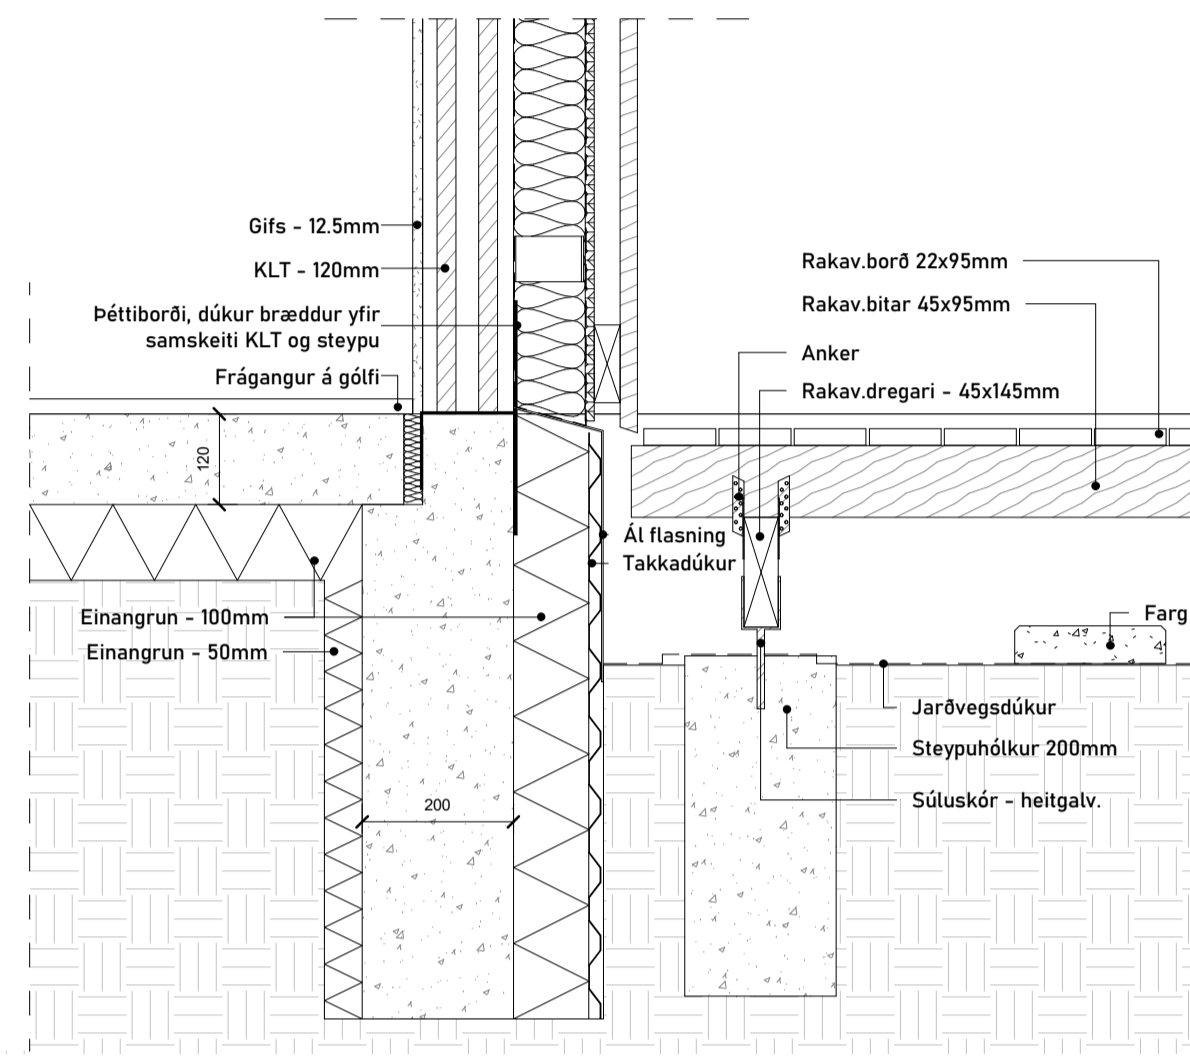


2 LÓ - Frágangur á sökkli við pall
1 : 10

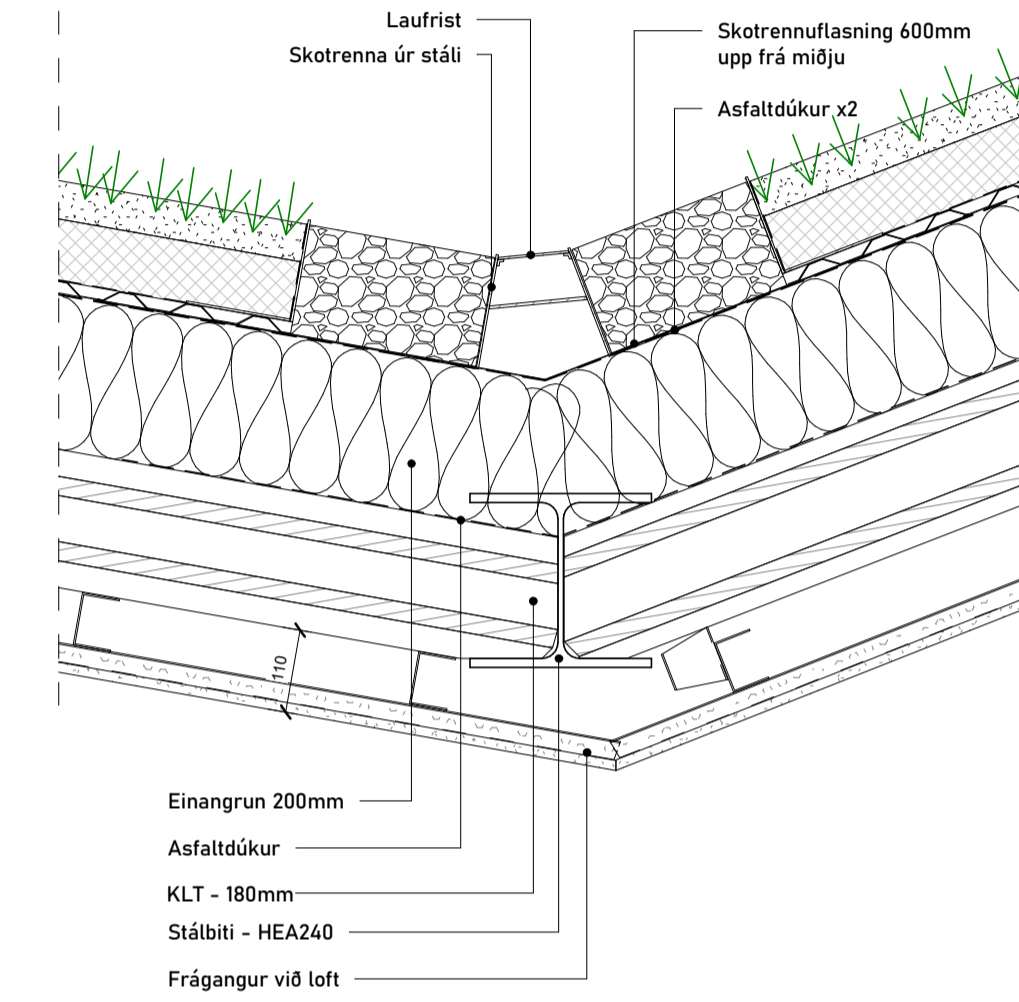


3 LÓ - Frágangur á þaksamskeytum
1 : 10

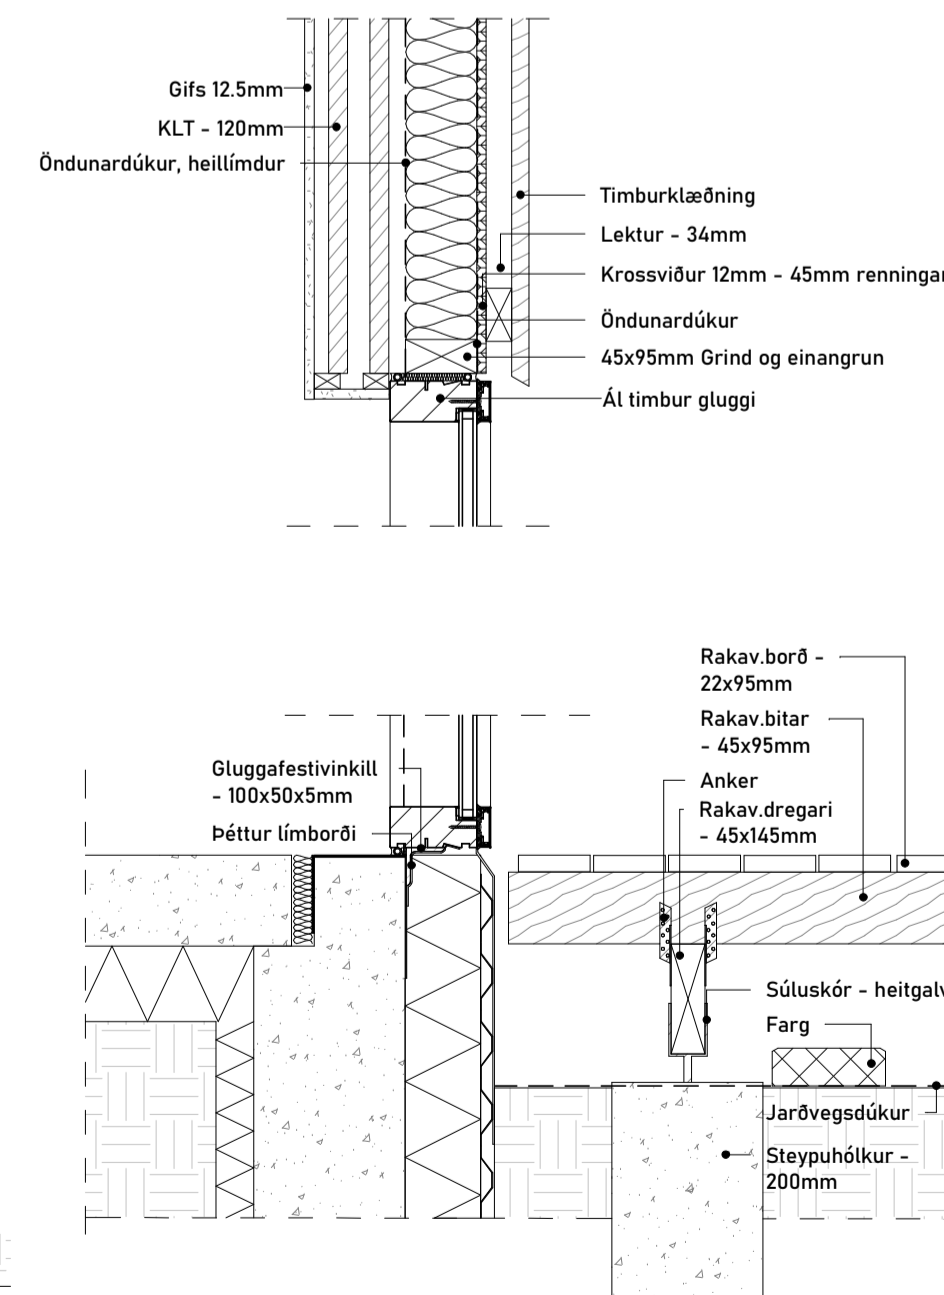


4 LÓ - Frágangur á glugga í borðstofu
1 : 10

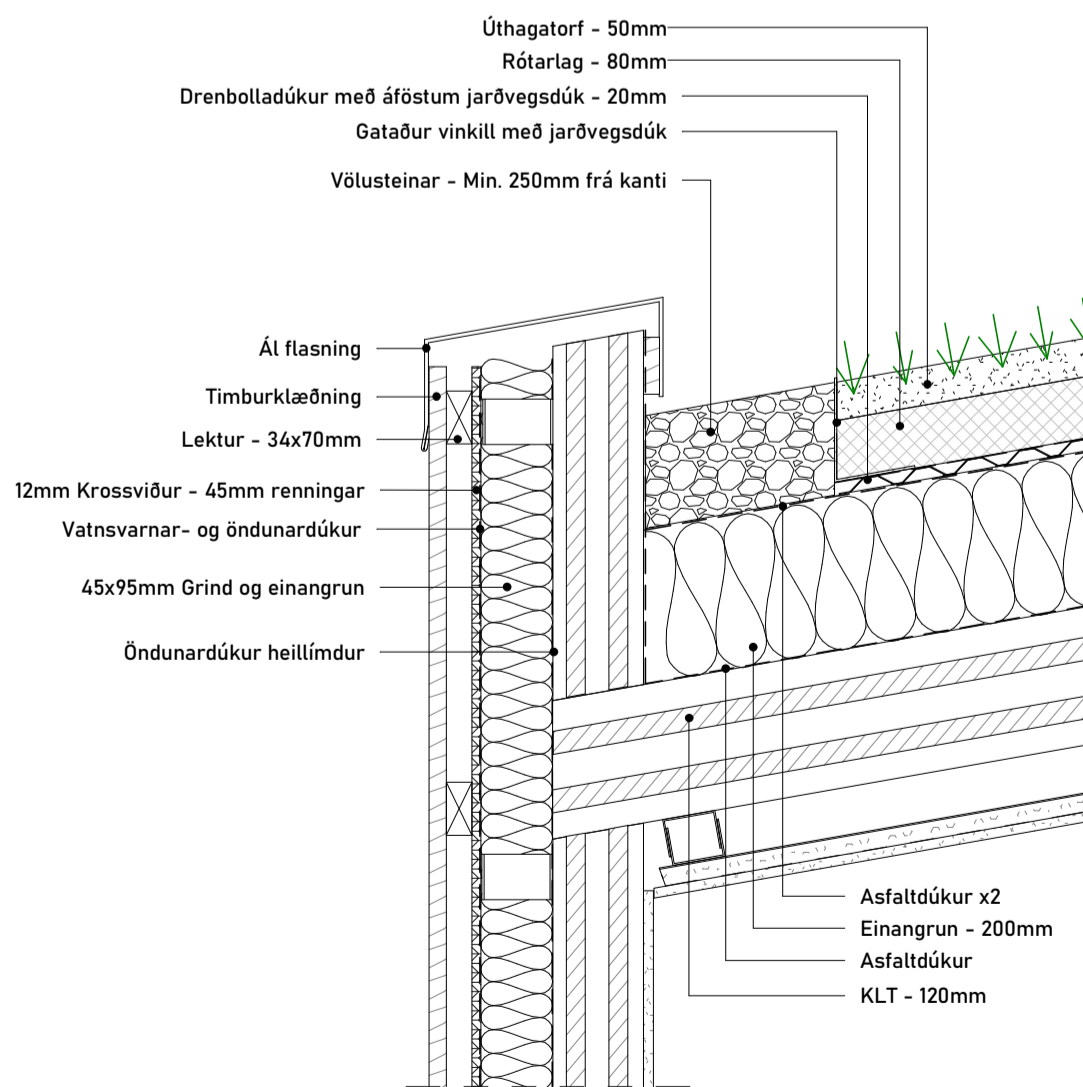

5 LÓ - Frágangur á þakkanti
1 : 10

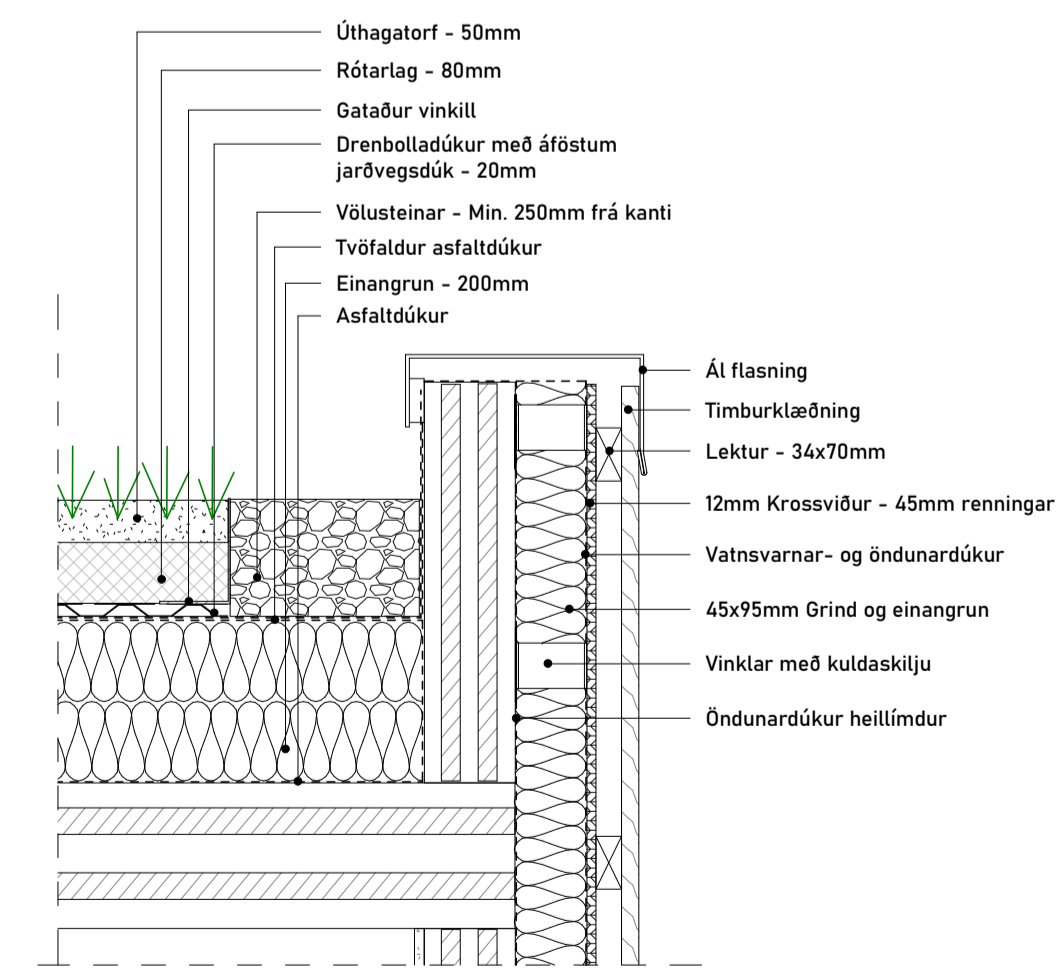


7 LÓ - Frágangur á þakkanti, hlið
1 : 10

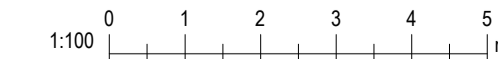


Útg.	Dags.	Skýring	Br.af.
HJARK			
Verkegund	Nýbygging		
Verkheiti	Fristundahús		
Heimilisfang	Bringur 23		
Teikning	Deili utanhús		
Mkv.	1 : 10		
Dags.	02.06.2023		
Teiknað af:	DSS		
Hannað af:	Hulda Jónsdóttir		
Samþykkt:			
Hulda Jónsdóttir, arkitekt FAÍ kt. 2811862219		hulda@hjark.is / 8650649 www.hjark.is	
Verknr.	Teiknr.	Blaðastærð	Útgáfa
1040	AZ.04.01	A1	


Örskil og afrit teikninga, afritu eða heilt, er það samþykki höfundar skv. ákvæðum höfundslögs.

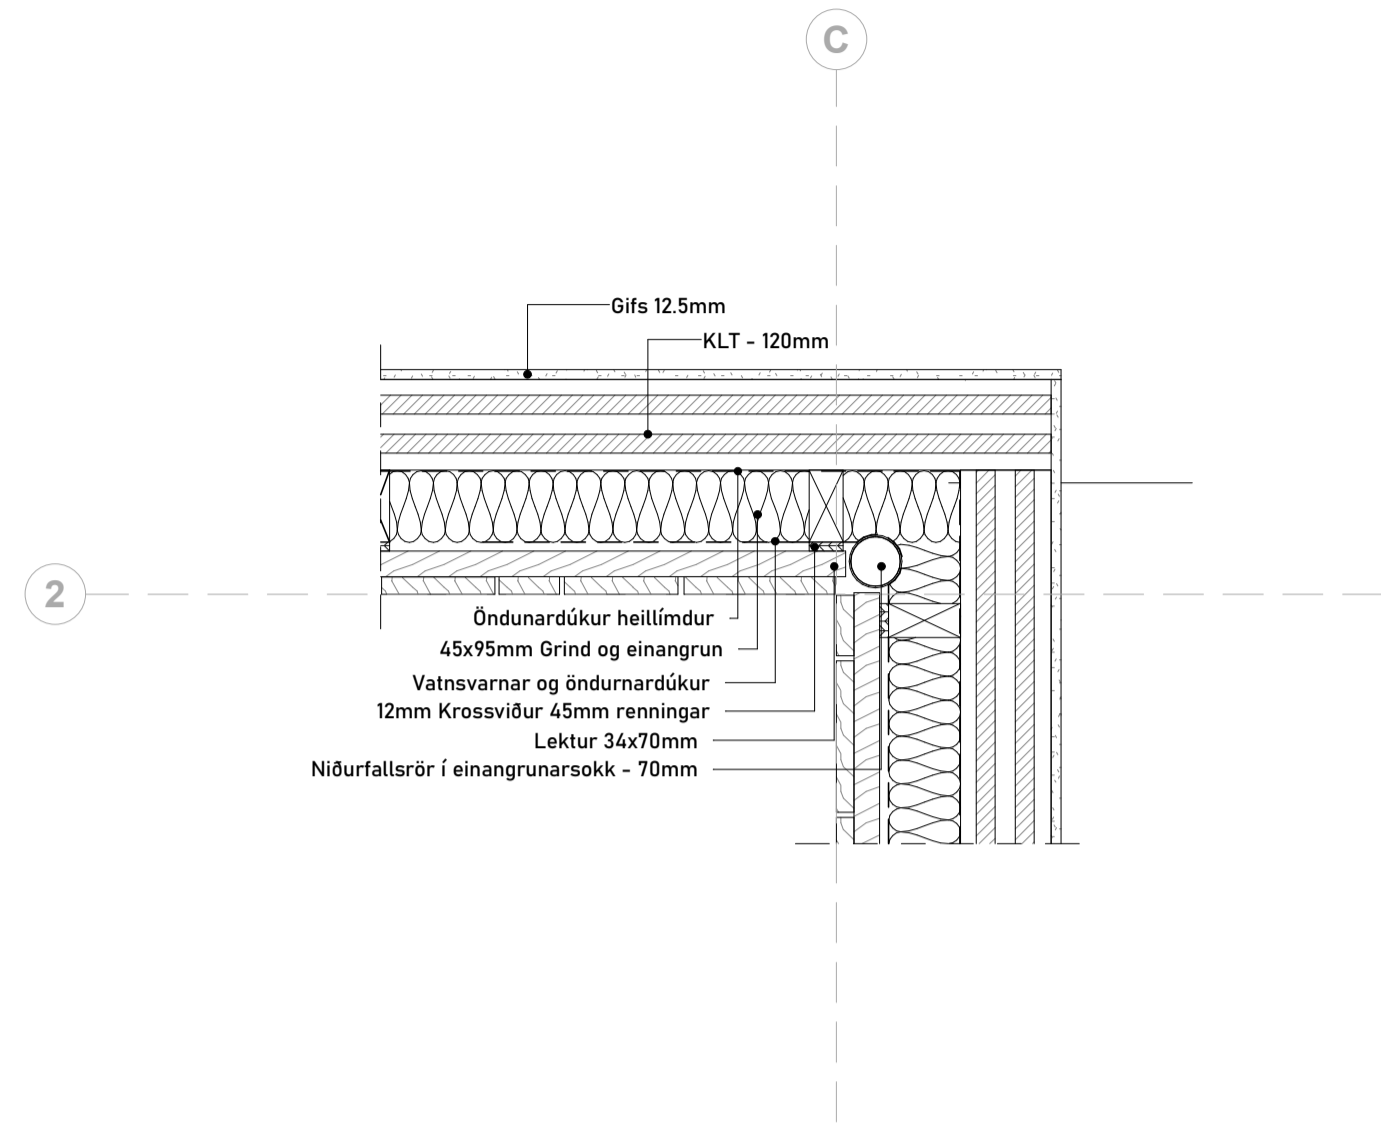



7 LÁ - Frágangur á niðurfalli við horn
1:10

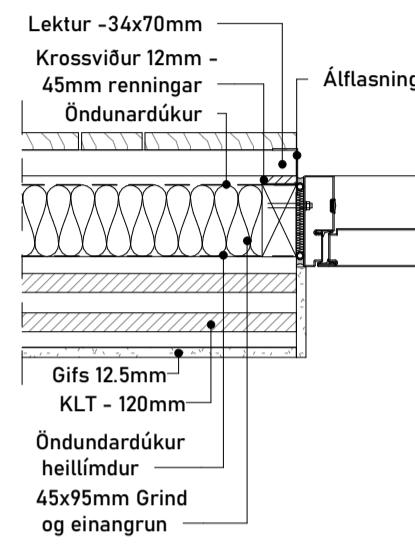

8 LÁ - Frágangur við útihurð
1:10

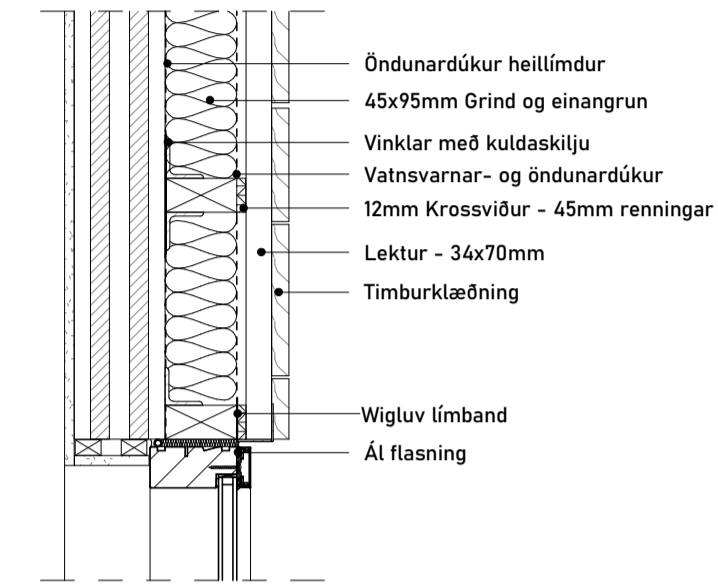



9 LÁ - Frágangur á glugga
1:10

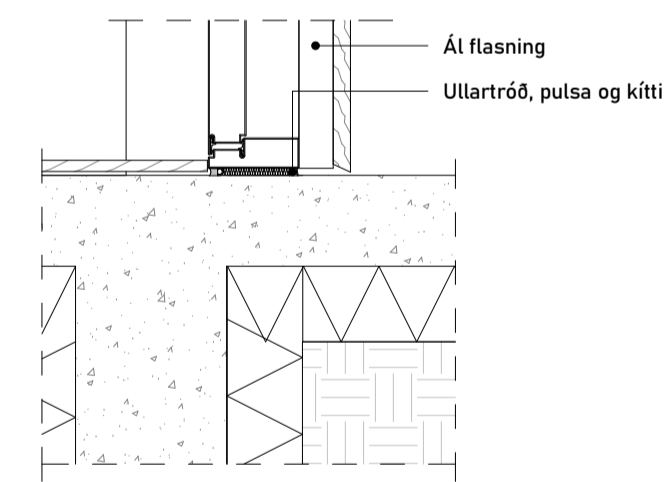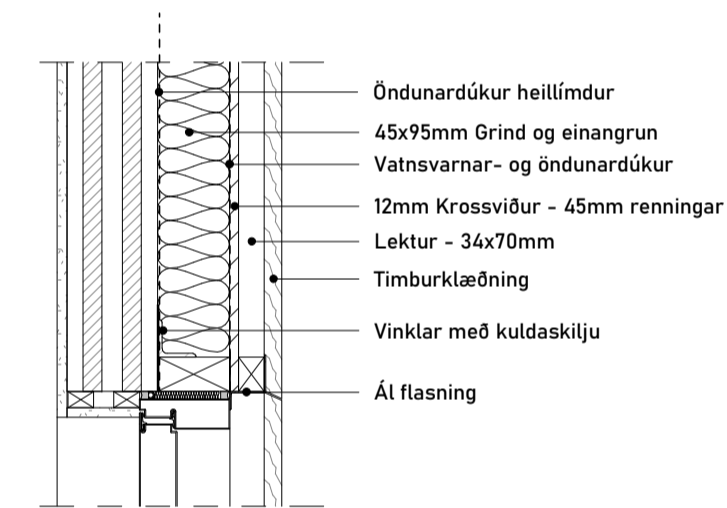


10 LÓ - Frágangur á hurð
1:10

Útg.	Dags.	Skýring	Br.af.
HJARK			
Verkegund	Nýbygging		
Verkefni	Fristundahús		
Heimilisfang	Bringur 23		
Teikning	Deili utanhús		
Mkv.	1:10		
Dags.	02.04.2023		
Teiknað af:	DSS		
Hannað af:	Hulda Jónsdóttir		
Samþykkt:			
Hulda Jónsdóttir, arkitekt FAÍ kt. 2811862219		hulda@hjark.is / 8650649 www.hjark.is	
VerkNr.	TeiknNr.	Blaðastærð	Útgáfa
1040	A2.04.02	A1	

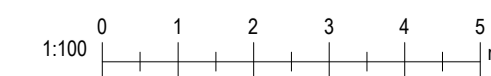


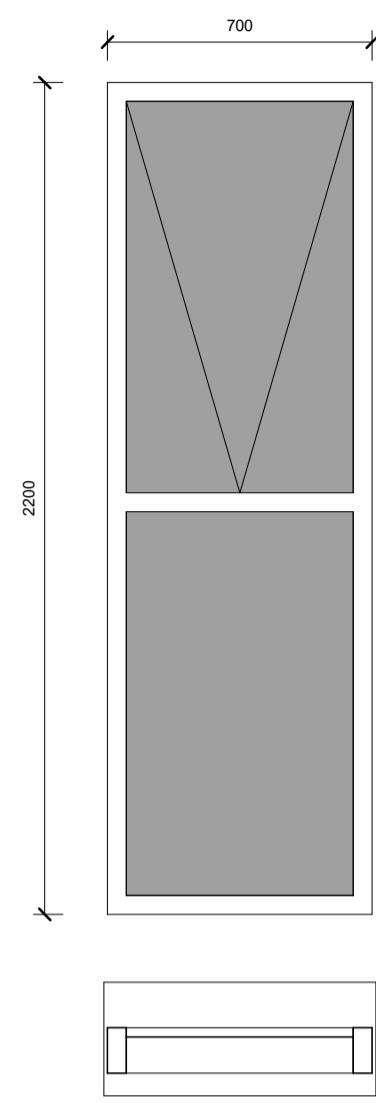


G01
1 : 20

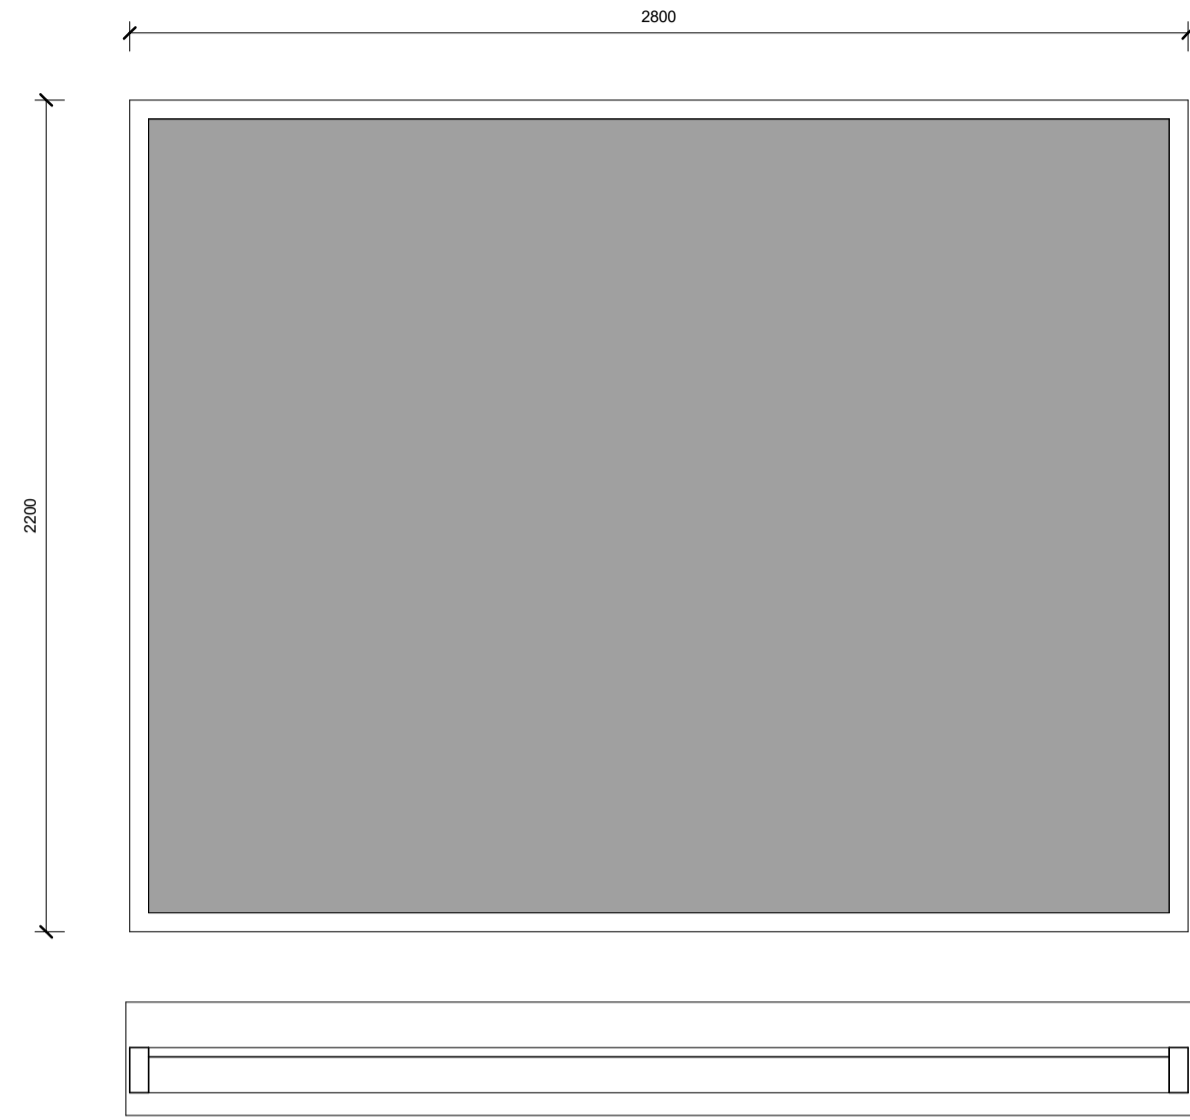


G02
1 : 20

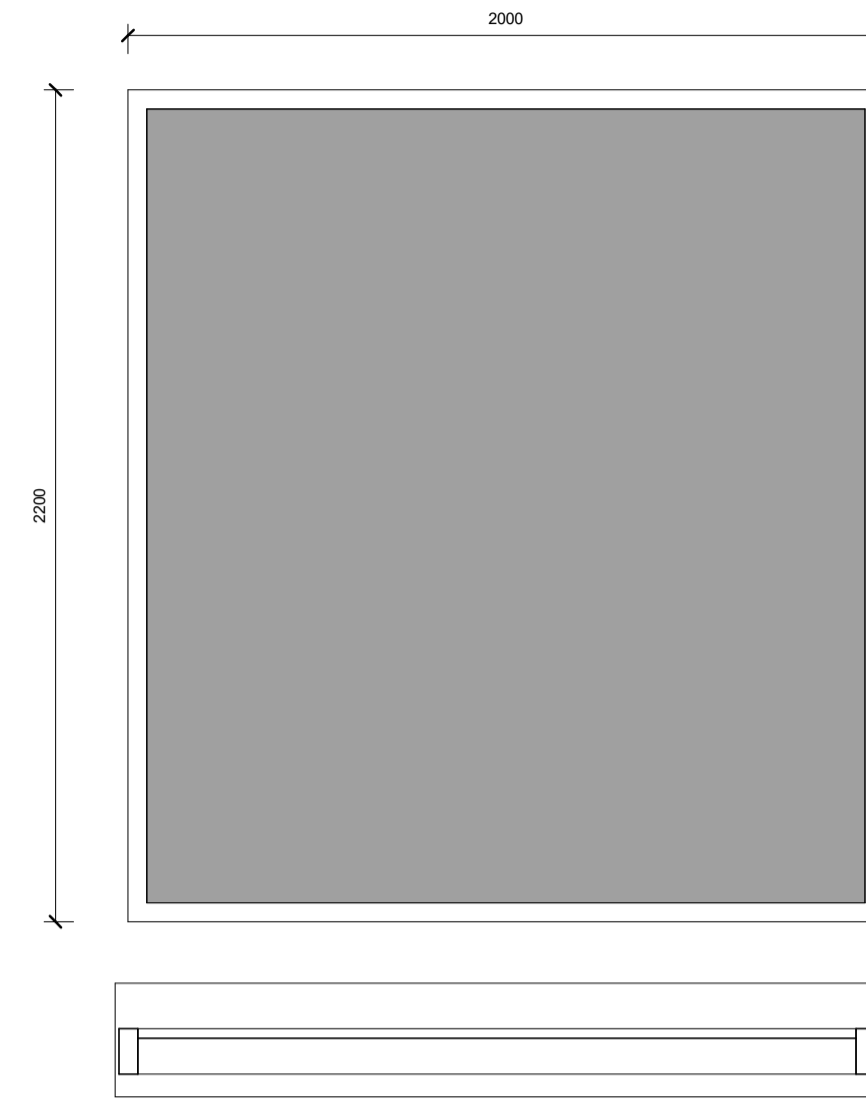

G03
1 : 20

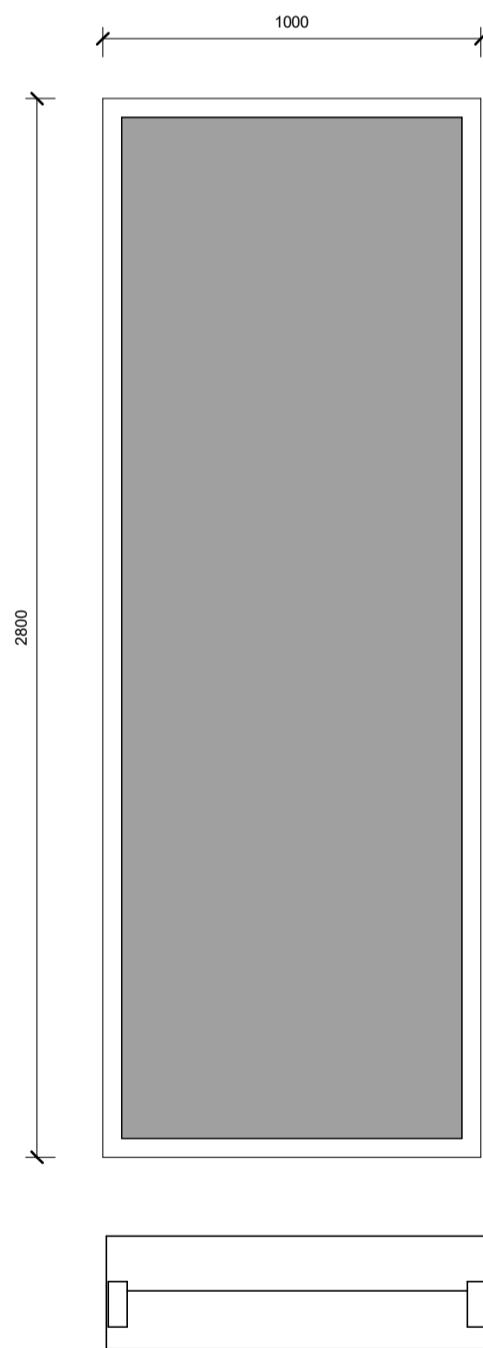

G04
1 : 20

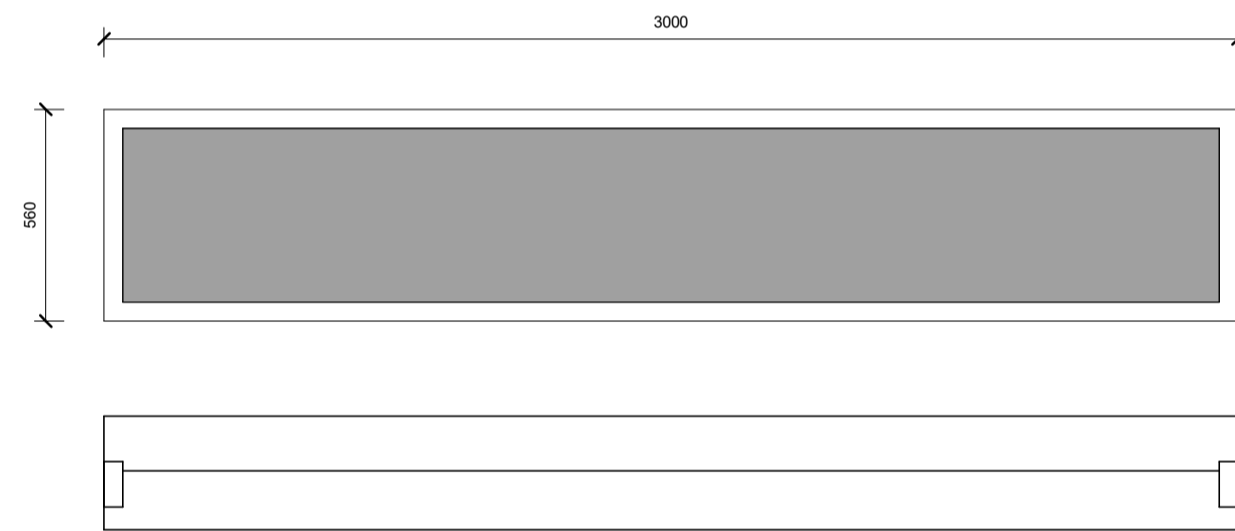



G05
1 : 20

Gluggaskema - Bringur 23							
Gerð	Fjöldi	Breidd glugga (með karmi)	Hæð glugga (með karmi)	Hæð undir glugga	Hæð ofan á glugga	Flatarmát glugga	Opnanlegur
G01	6	700	2200	10	2210	1,6 m ²	X
G02	1	2800	2200	10	2210	6,3 m ²	
G03	1	2000	2200	10	2210	4,5 m ²	
G04	3	1000	2800	10	2810	2,9 m ²	
G05	5	3000	560	3615	4175	1,8 m ²	


Heildarfjöldi: 16

Útg.	Dags.	Skýring	Br.af.
HJARK			
Verkegund	Nýbygging		
Verkhelti	Fristundahús		
Heimilisfang	Bringur 23		
Teikning	Gluggateikning		
Mkv.	1 : 20		
Dags.	Dags.		
Teiknað af:	DSS		
Hannað af:	Hulda Jónsdóttir		
Samþykkt:			
Hulda Jónsdóttir, arkitekt FAÍ kt. 2811862219		hulda@hjark.is / 8650649 www.hjark.is	
Verknr.	Teiknr.	Blaðastærð	Útgáfa
1040	AZ.05.01	A1	

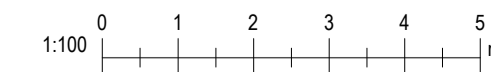


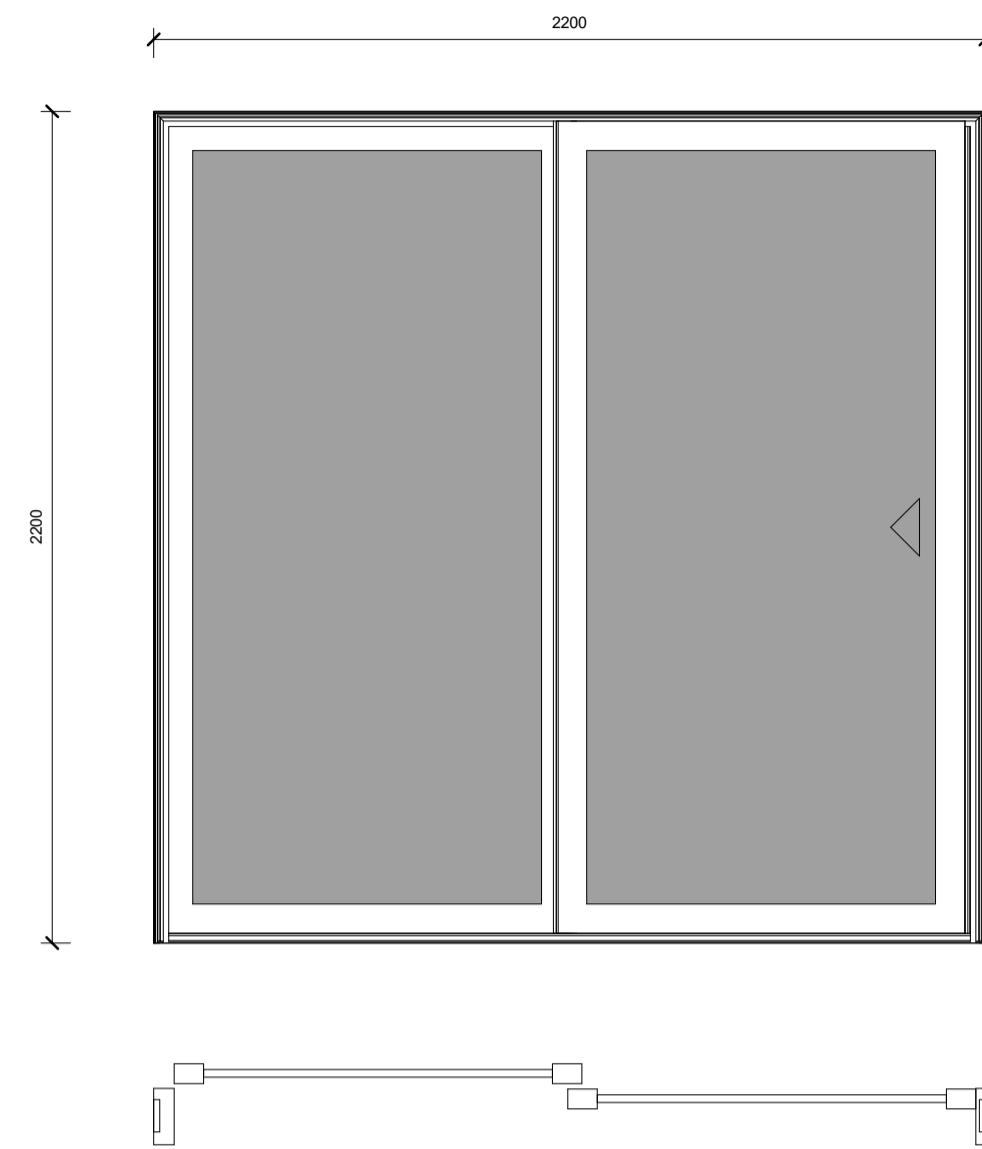


ÚH01
1 : 20

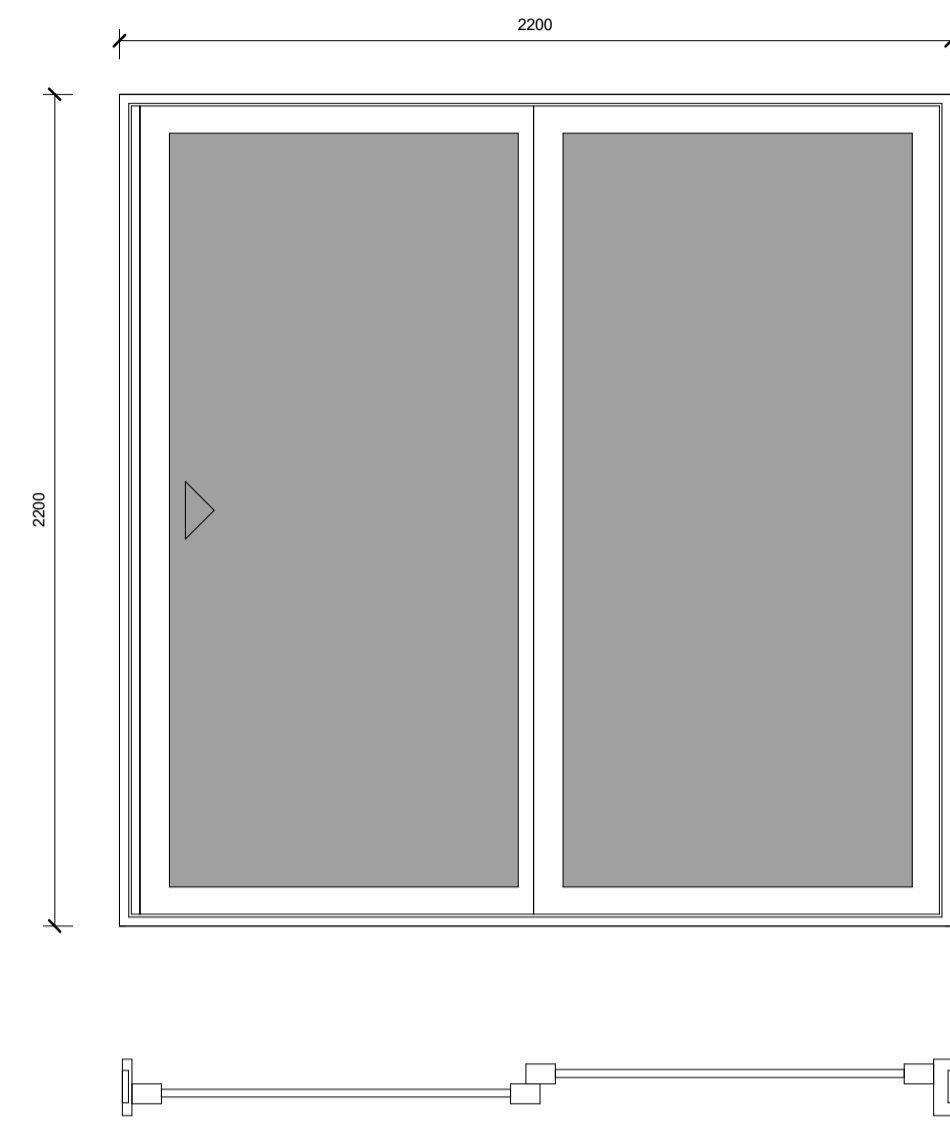

ÚH02
1 : 20

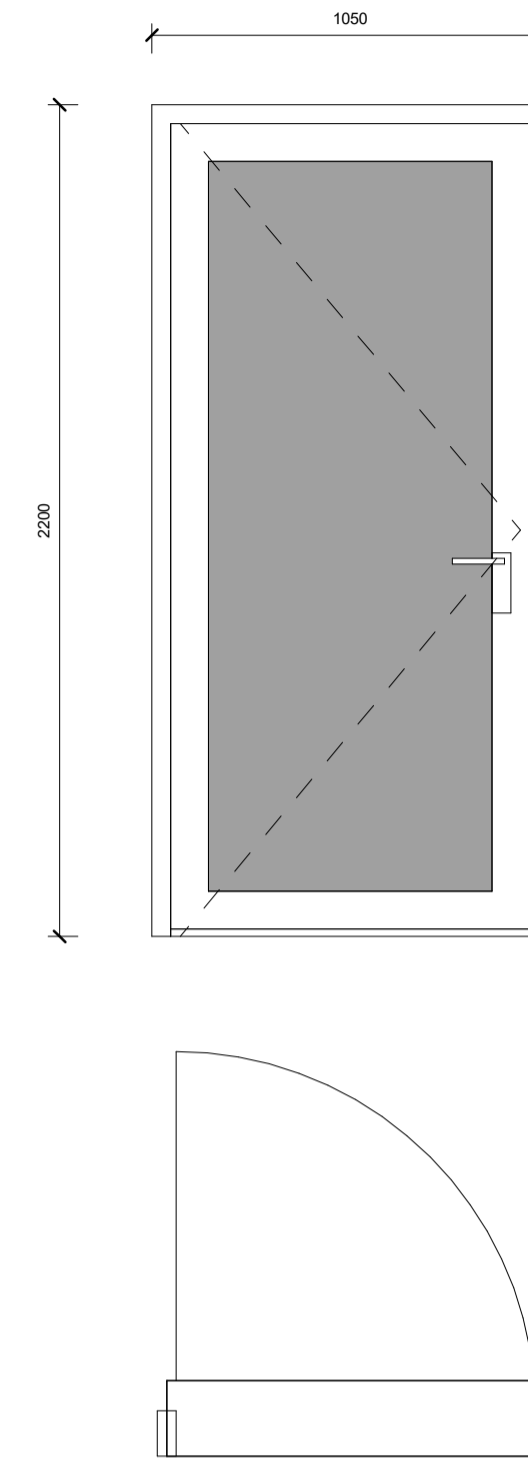


ÚH03
1 : 20

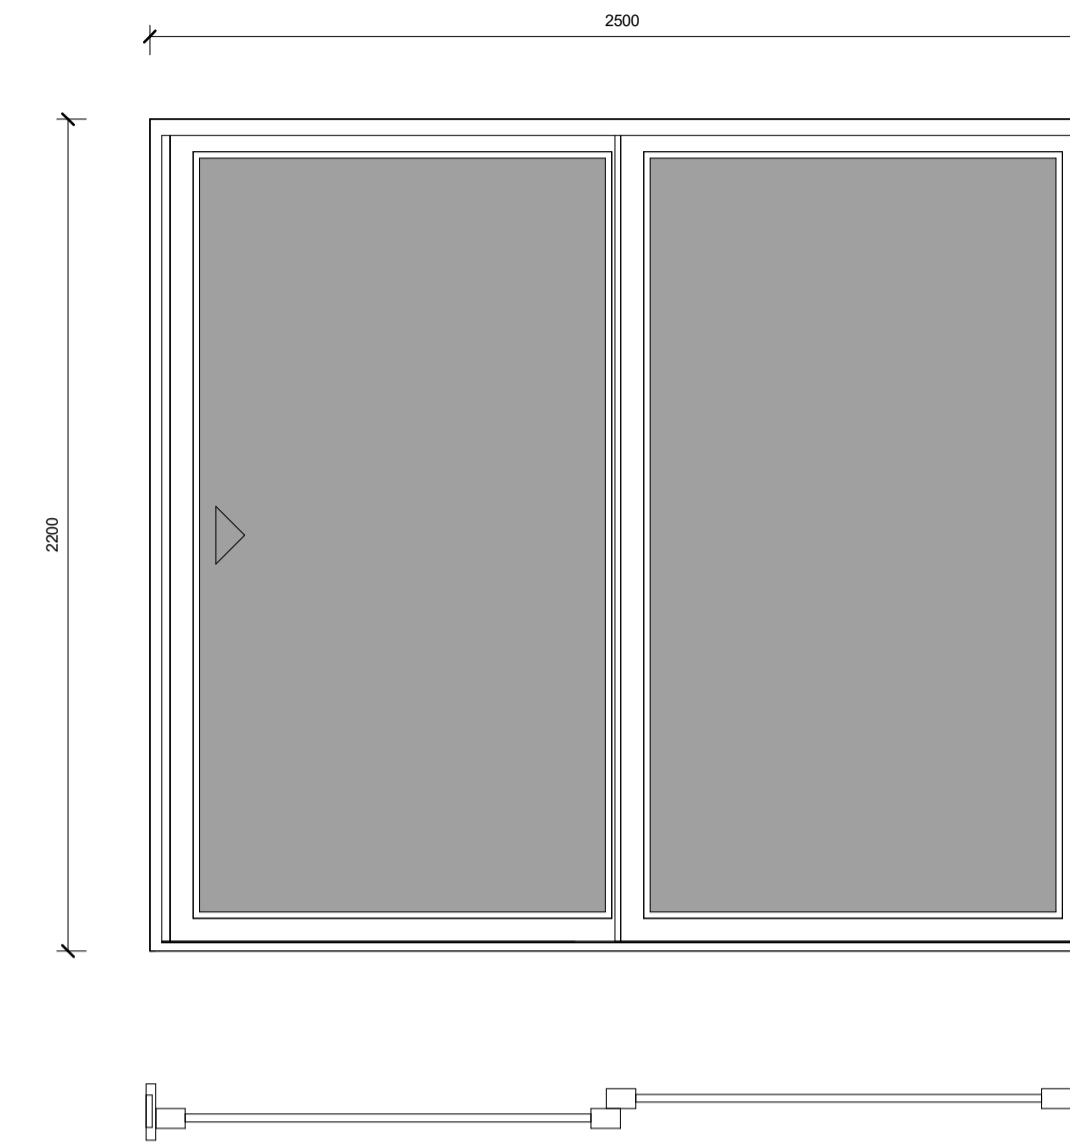


ÚH04
1 : 20

Útihurðaskema - Bringur 23					
Gerð	Fjöldi	Opunarátt	Hæð hurðar (með karmi)	Breidd hurðar (með karmi)	Upphengistefna (ÚT/INN)
ÚH01	1	Vinstri	2200	2200	
ÚH02	3	hægri	2200	2200	
ÚH03	1	Hægri	2200	1050	Inn
ÚH04	1	hægri	2200	2500	

Heildarfjöldi: 6 Horft er á útihurðir utanfrá

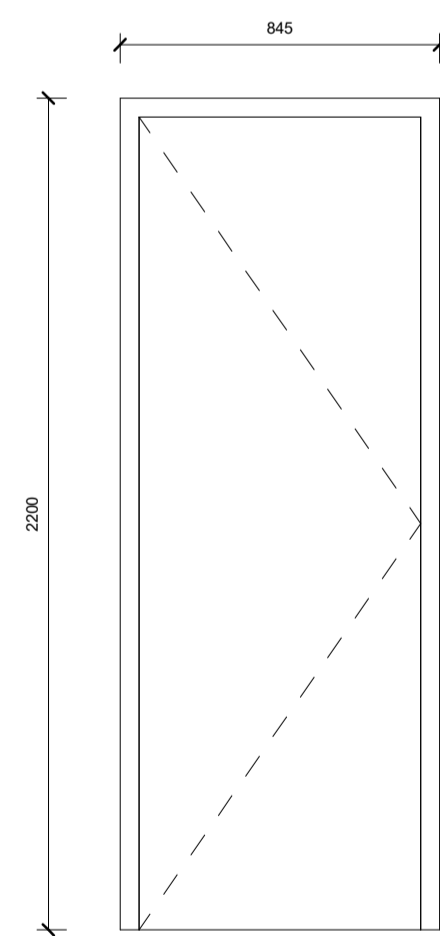

IH01
1 : 20

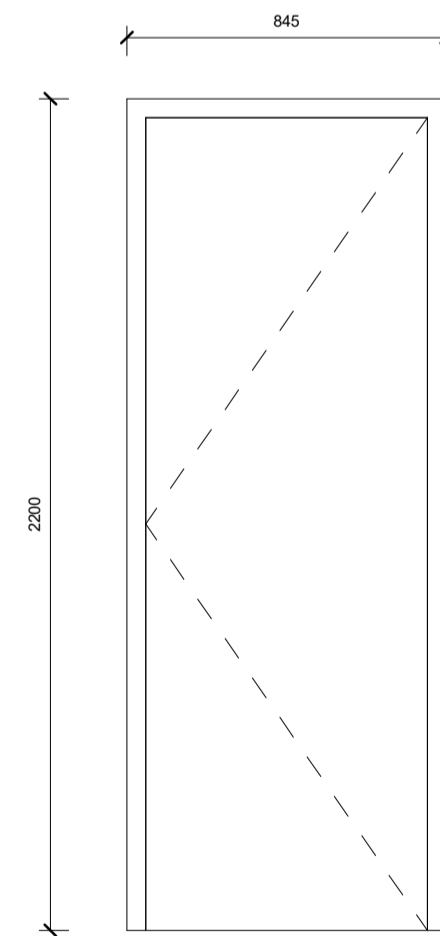


IH02
1 : 20

Innihurðaskema - Bringur 23						
Gerð	Fjöldi	Opunarátt	Hæð hurðar (með karmi)	Breidd hurðar (með karmi)	Karmdýpt	Breidd hurðaspjalds
IH01	1	Hægri	2200	845	145	800
IH02	4	Vinstri	2200	845	145	800

Heildarfjöldi: 5

Útg.	Dags.	Skýring	Br.af.
HJARK			
Verkegund	Nýbygging		
Verkefni	Fristundahús		
Heimilisfang	Bringur 23		
Teikning	Úti- og innihurðir		
Mkv.	1 : 20		
Dags.	02.04.2023		
Teiknað af:	DSS		
Hannað af:	Hulda Jónsdóttir		
Samþykkt:			
Hulda Jónsdóttir, arkitekt FAÍ kt. 2811862219		hulda@hjark.is / 8650649 www.hjark.is	
Verknr.	Teiknr.	Blaðastærð	Útgáfa
1040	A2.05.02	A1	

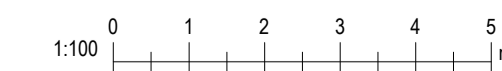

Ör áskilning: Öll réttindi eru höfð hjá HJARK. Öll myndir eru höfð hjá HJARK. Öll skýringar eru höfð hjá HJARK.

Útgáfudagur: 02.04.2023
Vísib: 6.6.2023 16:46:49