

GRUNNMYND - LAGNIR Í JÖRD
mkv: 1 : 50

- Skammstafanir:**
 HL - Handlaug.
 PN - Þakniðurfall.
 VS - Vatnssalerni
 ST - Sturta.
 GN - Gólfniðurfall.
 GN/ST - Gólfniðurfall fyrir sturtu.
 GN/SV - Gegnumstreymisniðurfall fyrir skolvask.
 GN/HL - Gegnumstreymisniðurfall fyrir handlaug.
 HP - Heitur pottur

| Útg. | Dags. | Skýring | Samp. |
|---|-------|---------|-------|
| ÖLL AFRITUN TEKNINGAR, AD HLUTA EDA HEILD, ER HÁÐ SKRIFLEGU LEYPTI HÖFUNDA. | | | |



TENSIO

Höfðabakka 9, 110 Reykjavík, www.tensio@tensio.is


HEITI VERKS:
BRINGUR 23
DRUMBODDSTAÐIR
BLÁSKÓGARBYGÐ

HEITI TEKNINGAR:
LAGNIR
FRÁVEITULAGNIR
GRUNNMYND - LAGNIR Í JÖRD

| | | | |
|-----------------------------------|-------------------|---------------------------------|-----------------|
| VERKNR: 1040 | TEKNR: P-1.002 | Endurútg. | Dags. endurútg. |
| HANNAD / TEKNAD / RYNT: | | DAGSETNING FRUMÚTGÁFU: 25.04.23 | |
| NAFN OG KT. SAMBYKKJANDA: | | | |
| KRISTINN EIRÍKSSON KT.120556-2749 | | | |

NAFN OG KT. HÖNNUNARSTJÓRA:
 UNDIRSKRIFT HÖNNUNARSTJÓRA:

Blástand: A 1

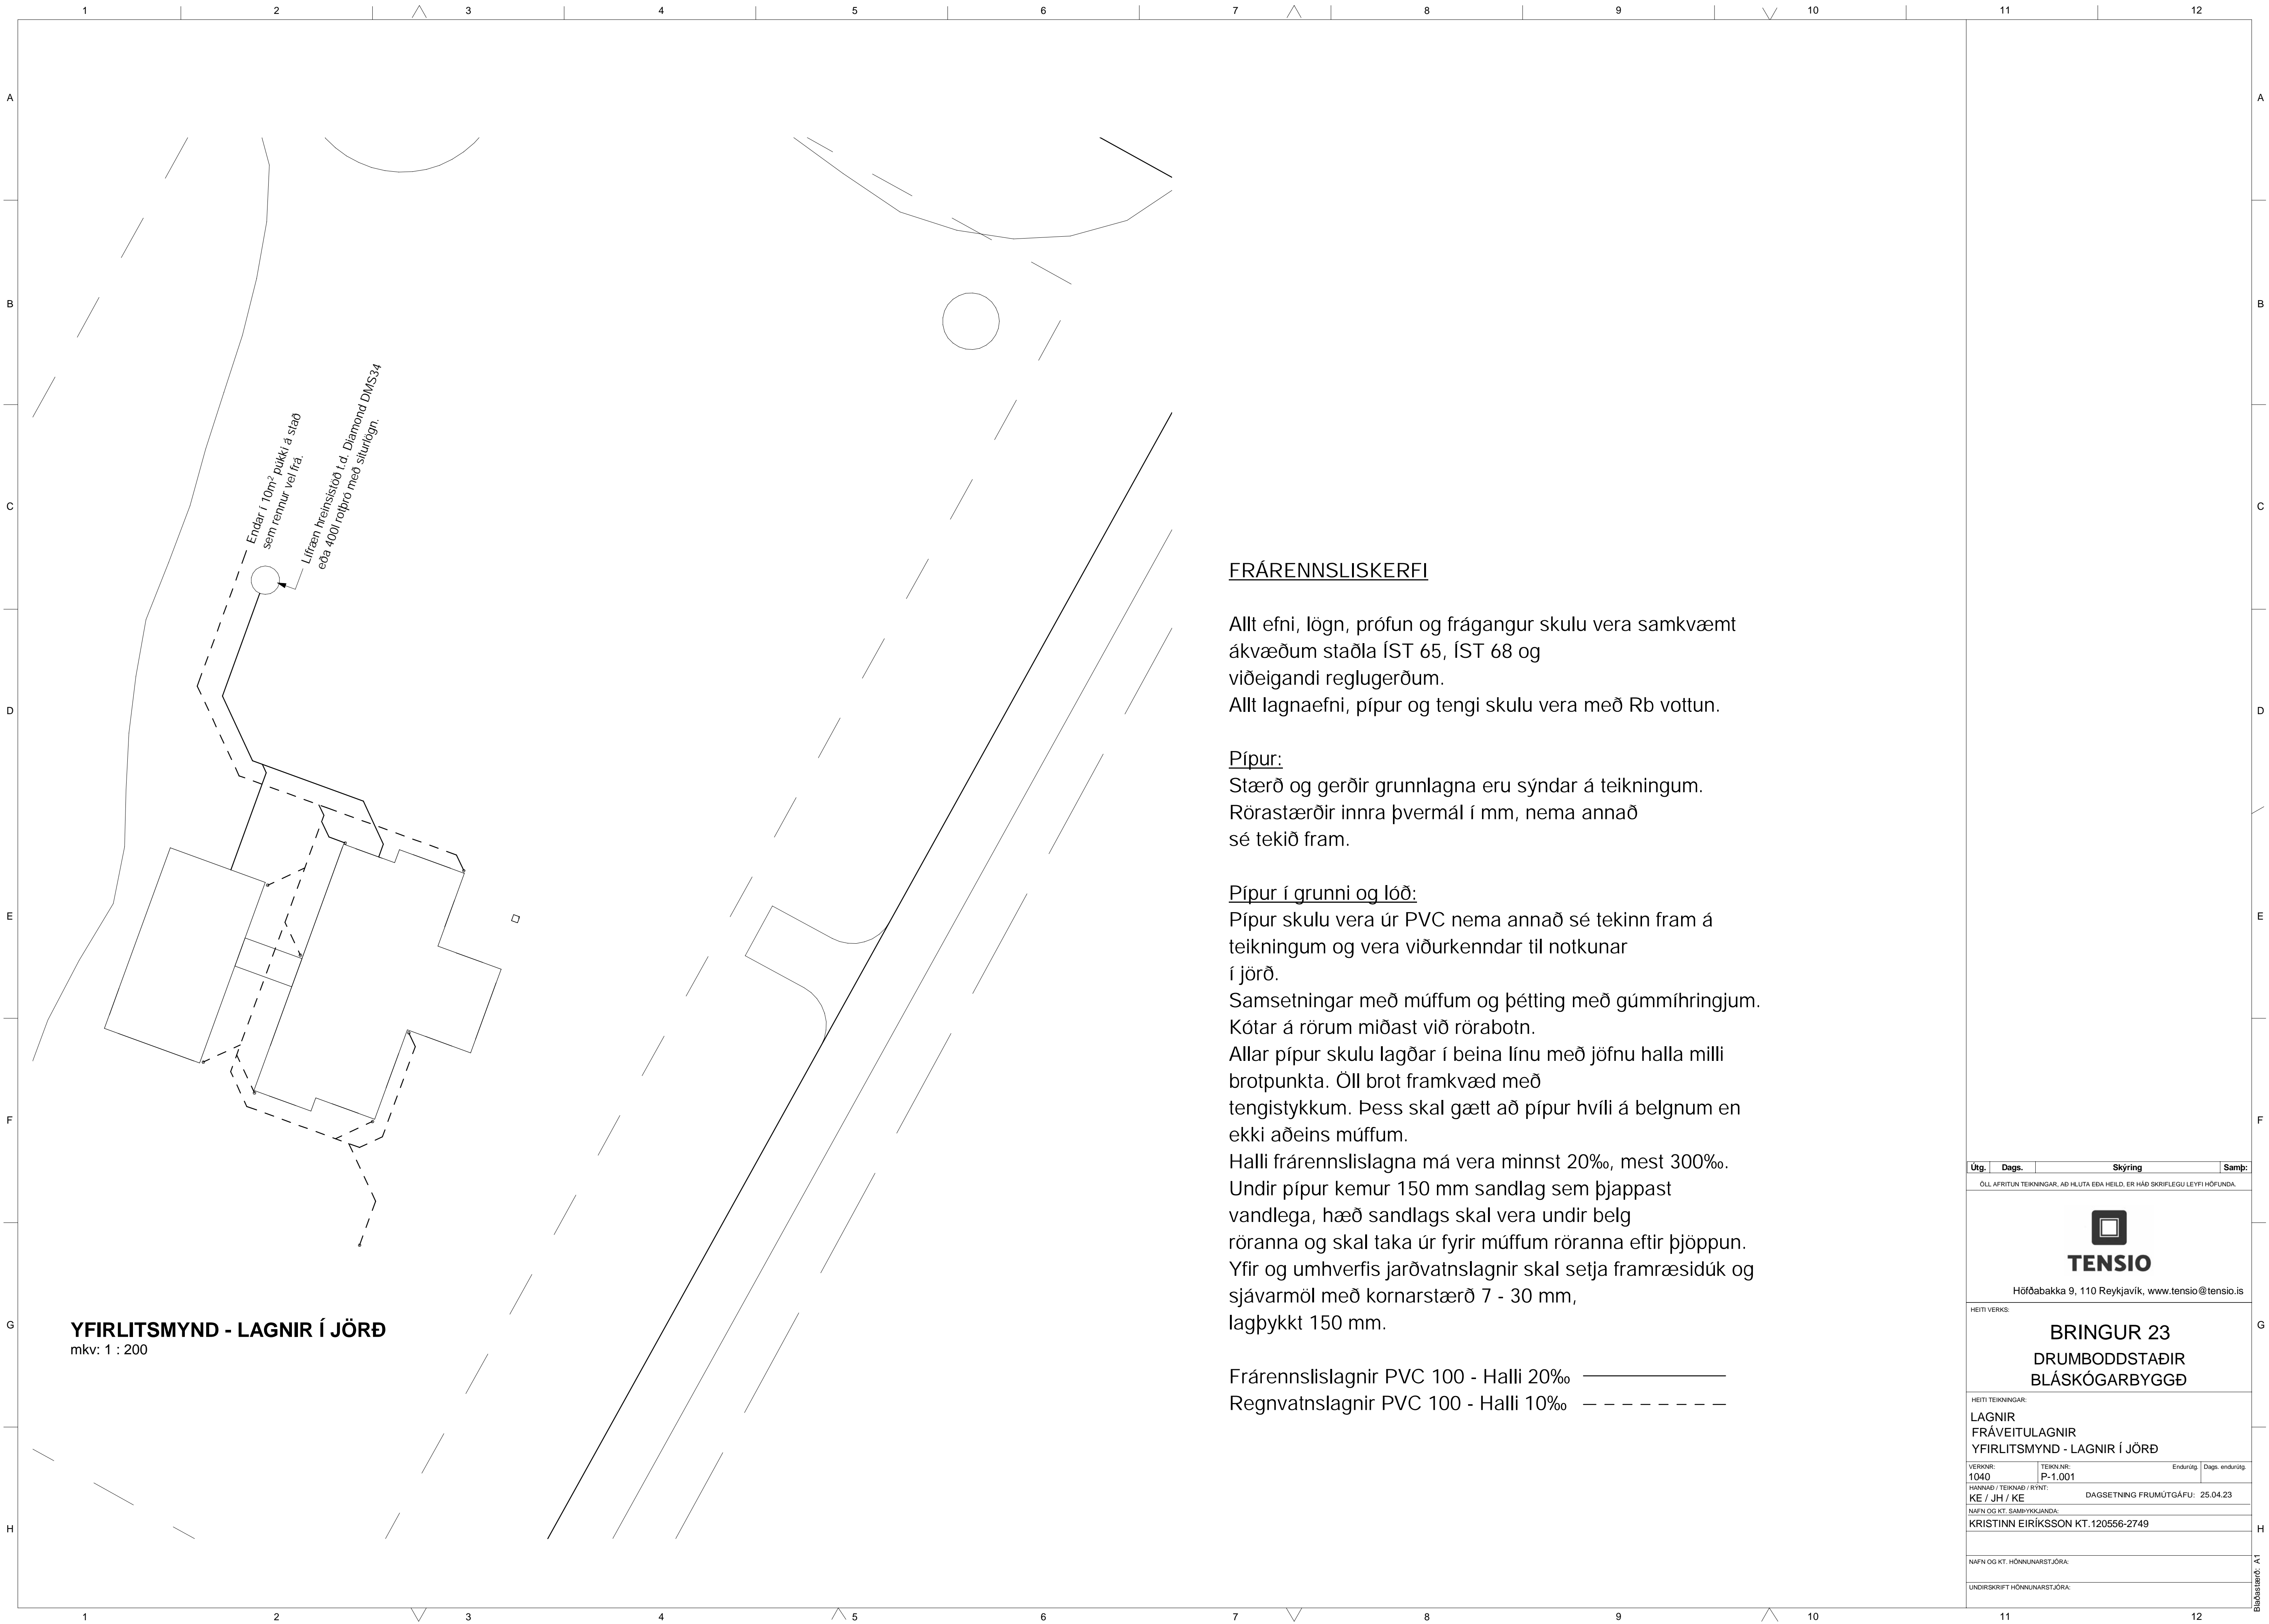

Endar í 10m² þukki á stað sem rennur vel frá.
Lifran hreinsistöð t.d. Diamond DMS34 eða 400 rölpra með silutögn.

YFIRLITSMYND - LAGNIR Í JÖRD
mkv: 1 : 200

FRÁRENNSLISKERFI

Allt efni, lögn, prófun og frágangur skulu vera samkvæmt ákvæðum staðla ÍST 65, ÍST 68 og viðeigandi reglugerðum.
Allt lagnaefni, pípur og tengi skulu vera með Rb vottun.

Pípur:
Stærð og gerðir grunnlagna eru sýndar á teikningum.
Rörastærðir innra þvermál í mm, nema annað sé tekið fram.

Pípur í grunni og lóð:
Pípur skulu vera úr PVC nema annað sé tekinn fram á teikningum og vera viðurkenndar til notkunar í jörð.
Samsetningar með múffum og þétting með gúmmíhringjum.
Kótar á rörum miðast við rörobotn.
Allar pípur skulu lagðar í beina línu með jöfnu halla milli brotpunkta. Öll brot framkvæd með tengistykkum. Þess skal gætt að pípur hvíli á belgnum en ekki aðeins múffum.
Halli frárennislagna má vera minnst 20‰, mest 300‰.
Undir pípur kemur 150 mm sandlag sem þjappast vandlega, hæð sandlags skal vera undir belg röranna og skal taka úr fyrir múffum röranna eftir þjöppun.
Yfir og umhverfis jarðvatnslagnir skal setja framræsidúk og sjávarmöl með kornarstærð 7 - 30 mm, lagþykkt 150 mm.

Frárennislagnir PVC 100 - Halli 20‰ —————
Regnvatnslagnir PVC 100 - Halli 10‰ - - - - -

| | | | |
|---|----------|---------------------------------|-----------------|
| Útg. | Dags. | Skýring | Samþ. |
| ÖLL AFRITUN TEIKNINGAR, AD HLUTA EDA HEILD, ER HÁÐ SKRIFLEGU LEYPTI HÖFUÐA. | | | |
|  TENSIO Höfðabakka 9, 110 Reykjavík, www.tensio@tensio.is | | | |
| HEITI VERKS: | | | |
| BRINGUR 23 DRUMBODDSTAÐIR BLÁSKÓGARBYGGÐ | | | |
| HEITI TEIKNINGAR: | | | |
| LAGNIR | | | |
| FRÁVEITULAGNIR | | | |
| YFIRLITSMYND - LAGNIR Í JÖRD | | | |
| VERKNR: | TEIKNNR: | Endurútg. | Dags. endurútg. |
| 1040 | P-1.001 | | |
| HANNAÐ / TEIKNAD / RYNT: | | DAGSETNING FRUMÚTGÁFU: 25.04.23 | |
| KE / JH / KE | | | |
| NAFN OG KT. SAMBYGGJANDA: | | | |
| KRISTINN EIRIKSSON KT.120556-2749 | | | |
| NAFN OG KT. HÖNNUNARSTJÓRA: | | | |
| UNDIRSKRIFT HÖNNUNARSTJÓRA: | | | |