
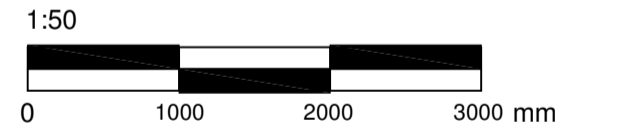


SKÝRINGAR
Gólfkóti miðast við 0 sé ofan á botnplötu

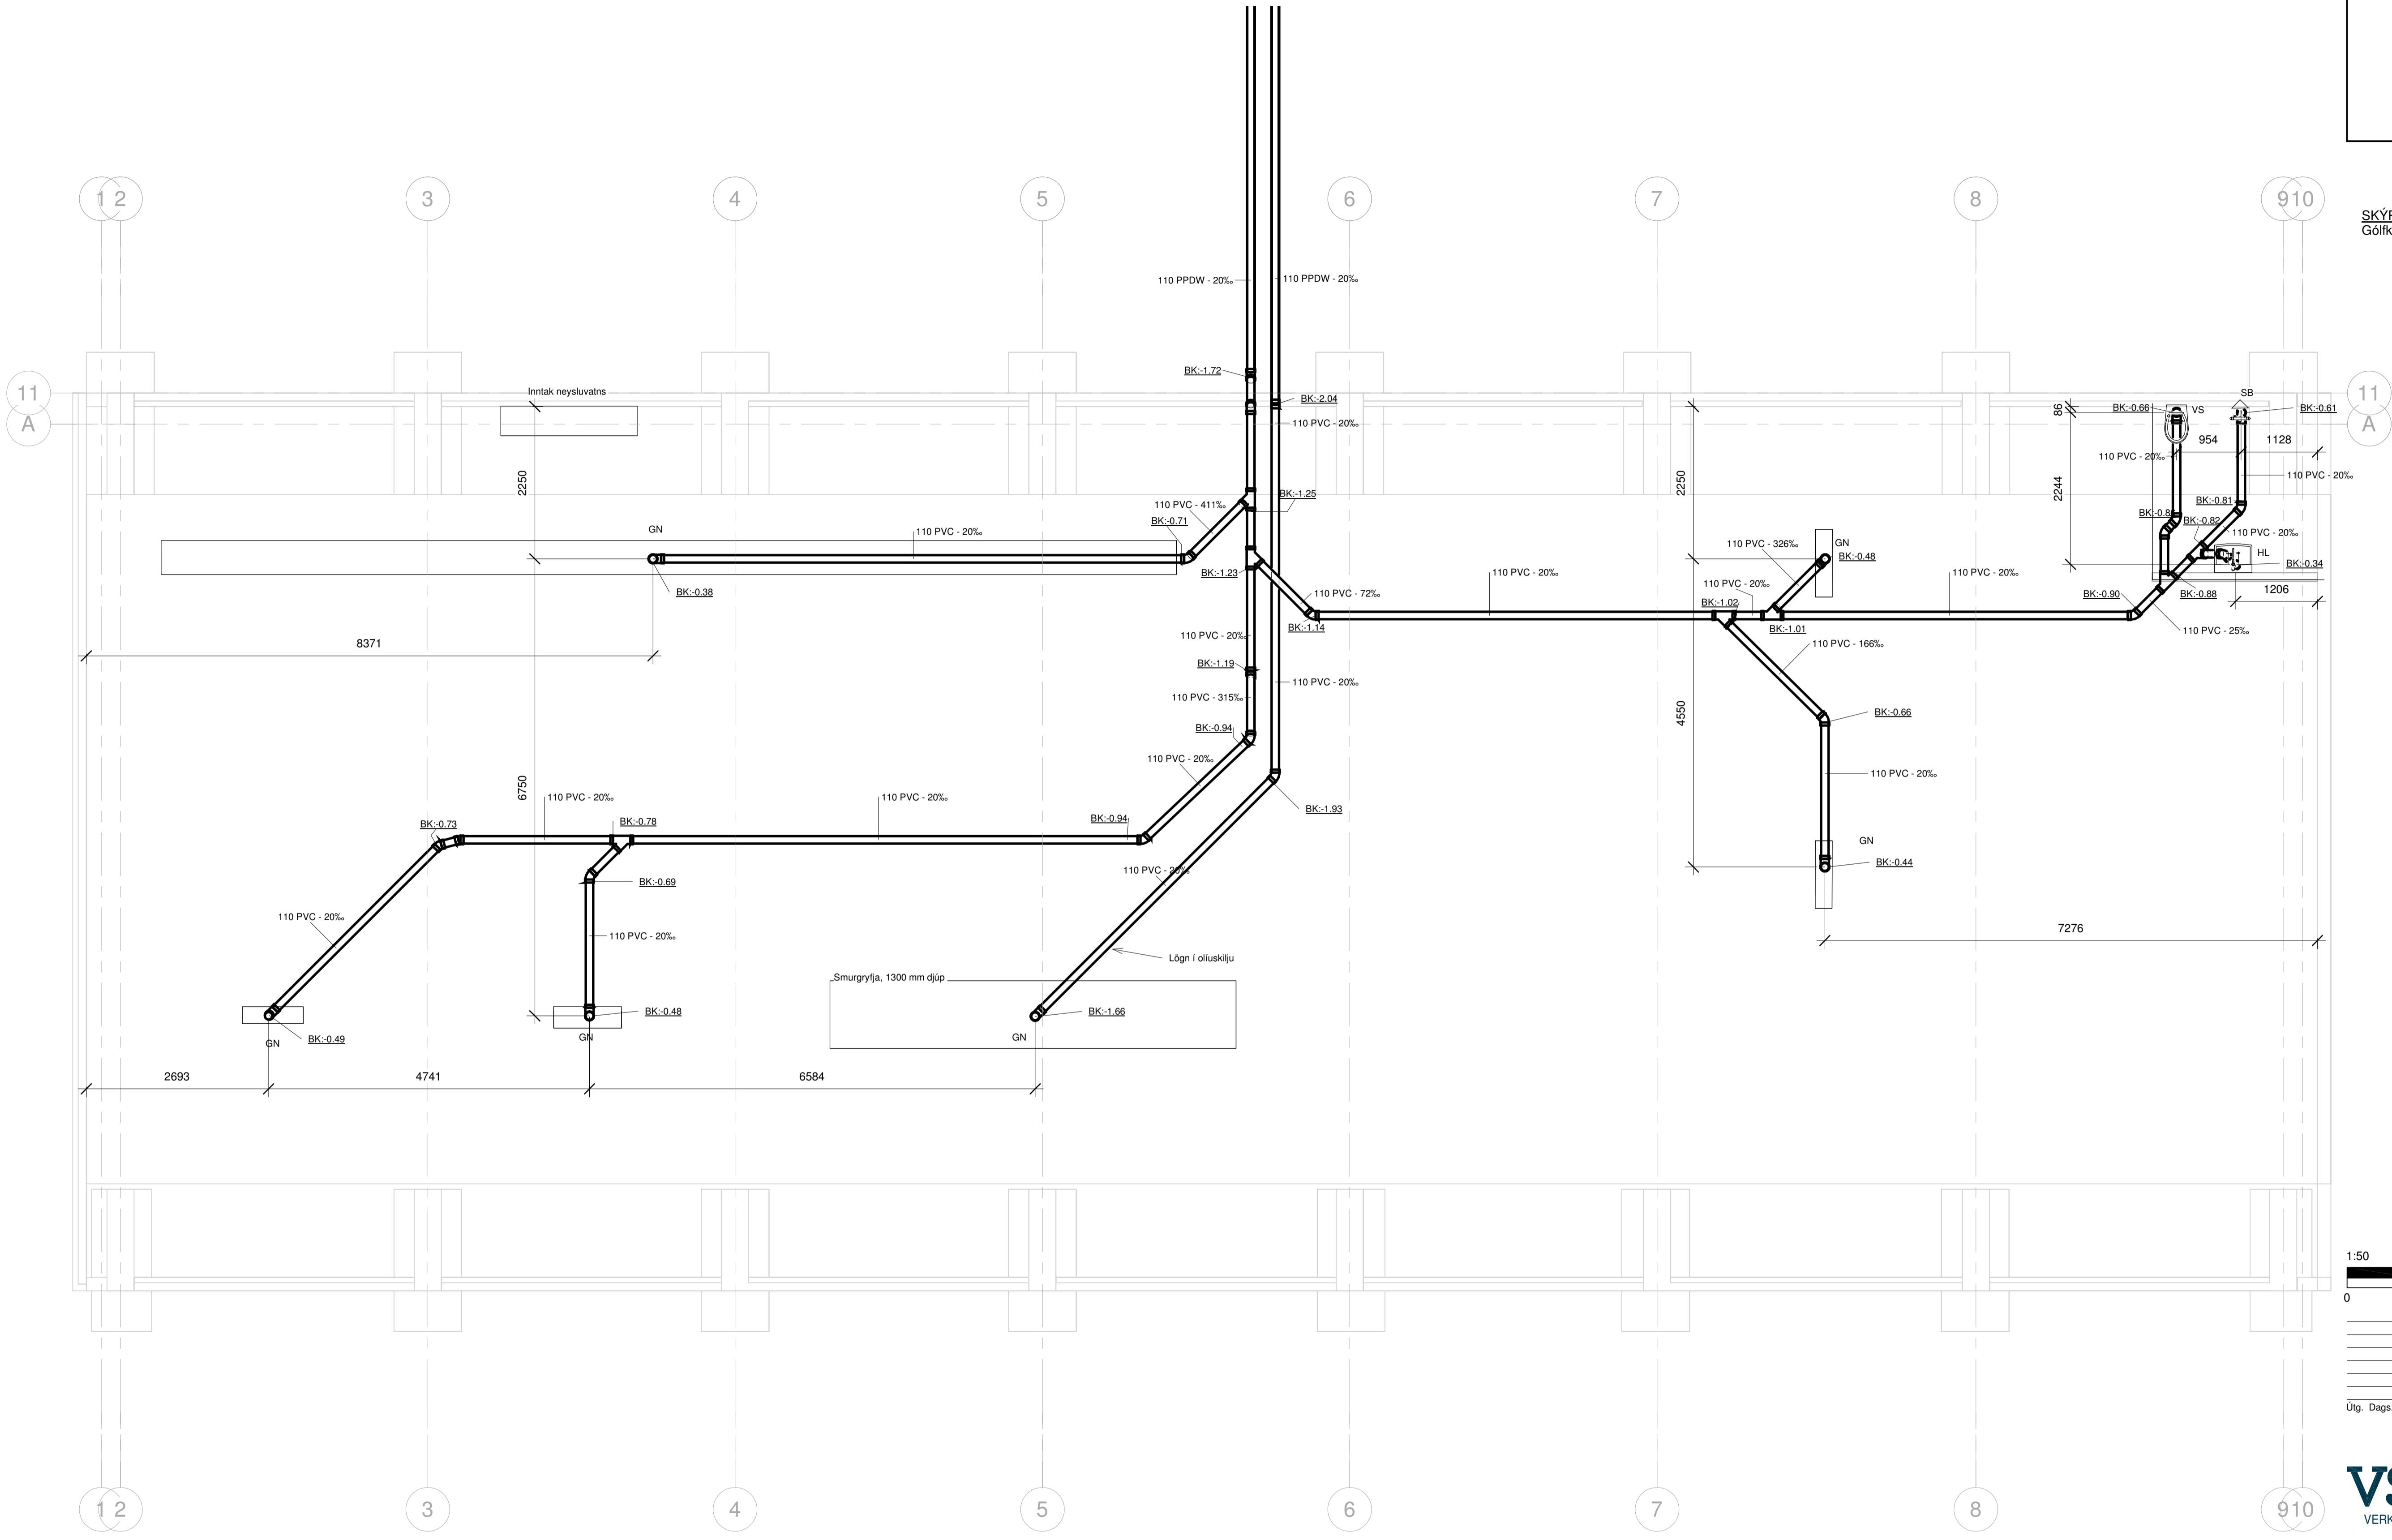


Útg. Dags. Skýring Hannab/Yfirarö


VSB
VERKFRÆDISTOFA
Bjarjarbrauni 20 / 220 Hafnarförður
Kennitala 710796-2899
Sími 585 8600
vsb@vsb.is / www.vsb.is

Dagsetning aðaluppdráttar					
Aritun hönnunarsjóra					
Aritun sérhönnuðar					
Sjóm: Snorrason Kt: 170469 5699 • bjorns@vsb.is					
Verkefni					
Dalbrún 7					
806 Reykholt Bláskógabyggð					
Verkefni					
Lagnir					
Grunnlagnir					
Grunnmynd 1					
Hannab	Teiknað	Yfirarö	Kvarði	Skala	Síða
KIG	KIG	BS	1 : 50	A1	
Dags.	Verkefni	Teikning			Utgáfa
11.07.2024	23141	P1 -11			

C:\Users\Kristinn\Documents\23141_La_Cen_V24_kristinn\KIDF7.rvt

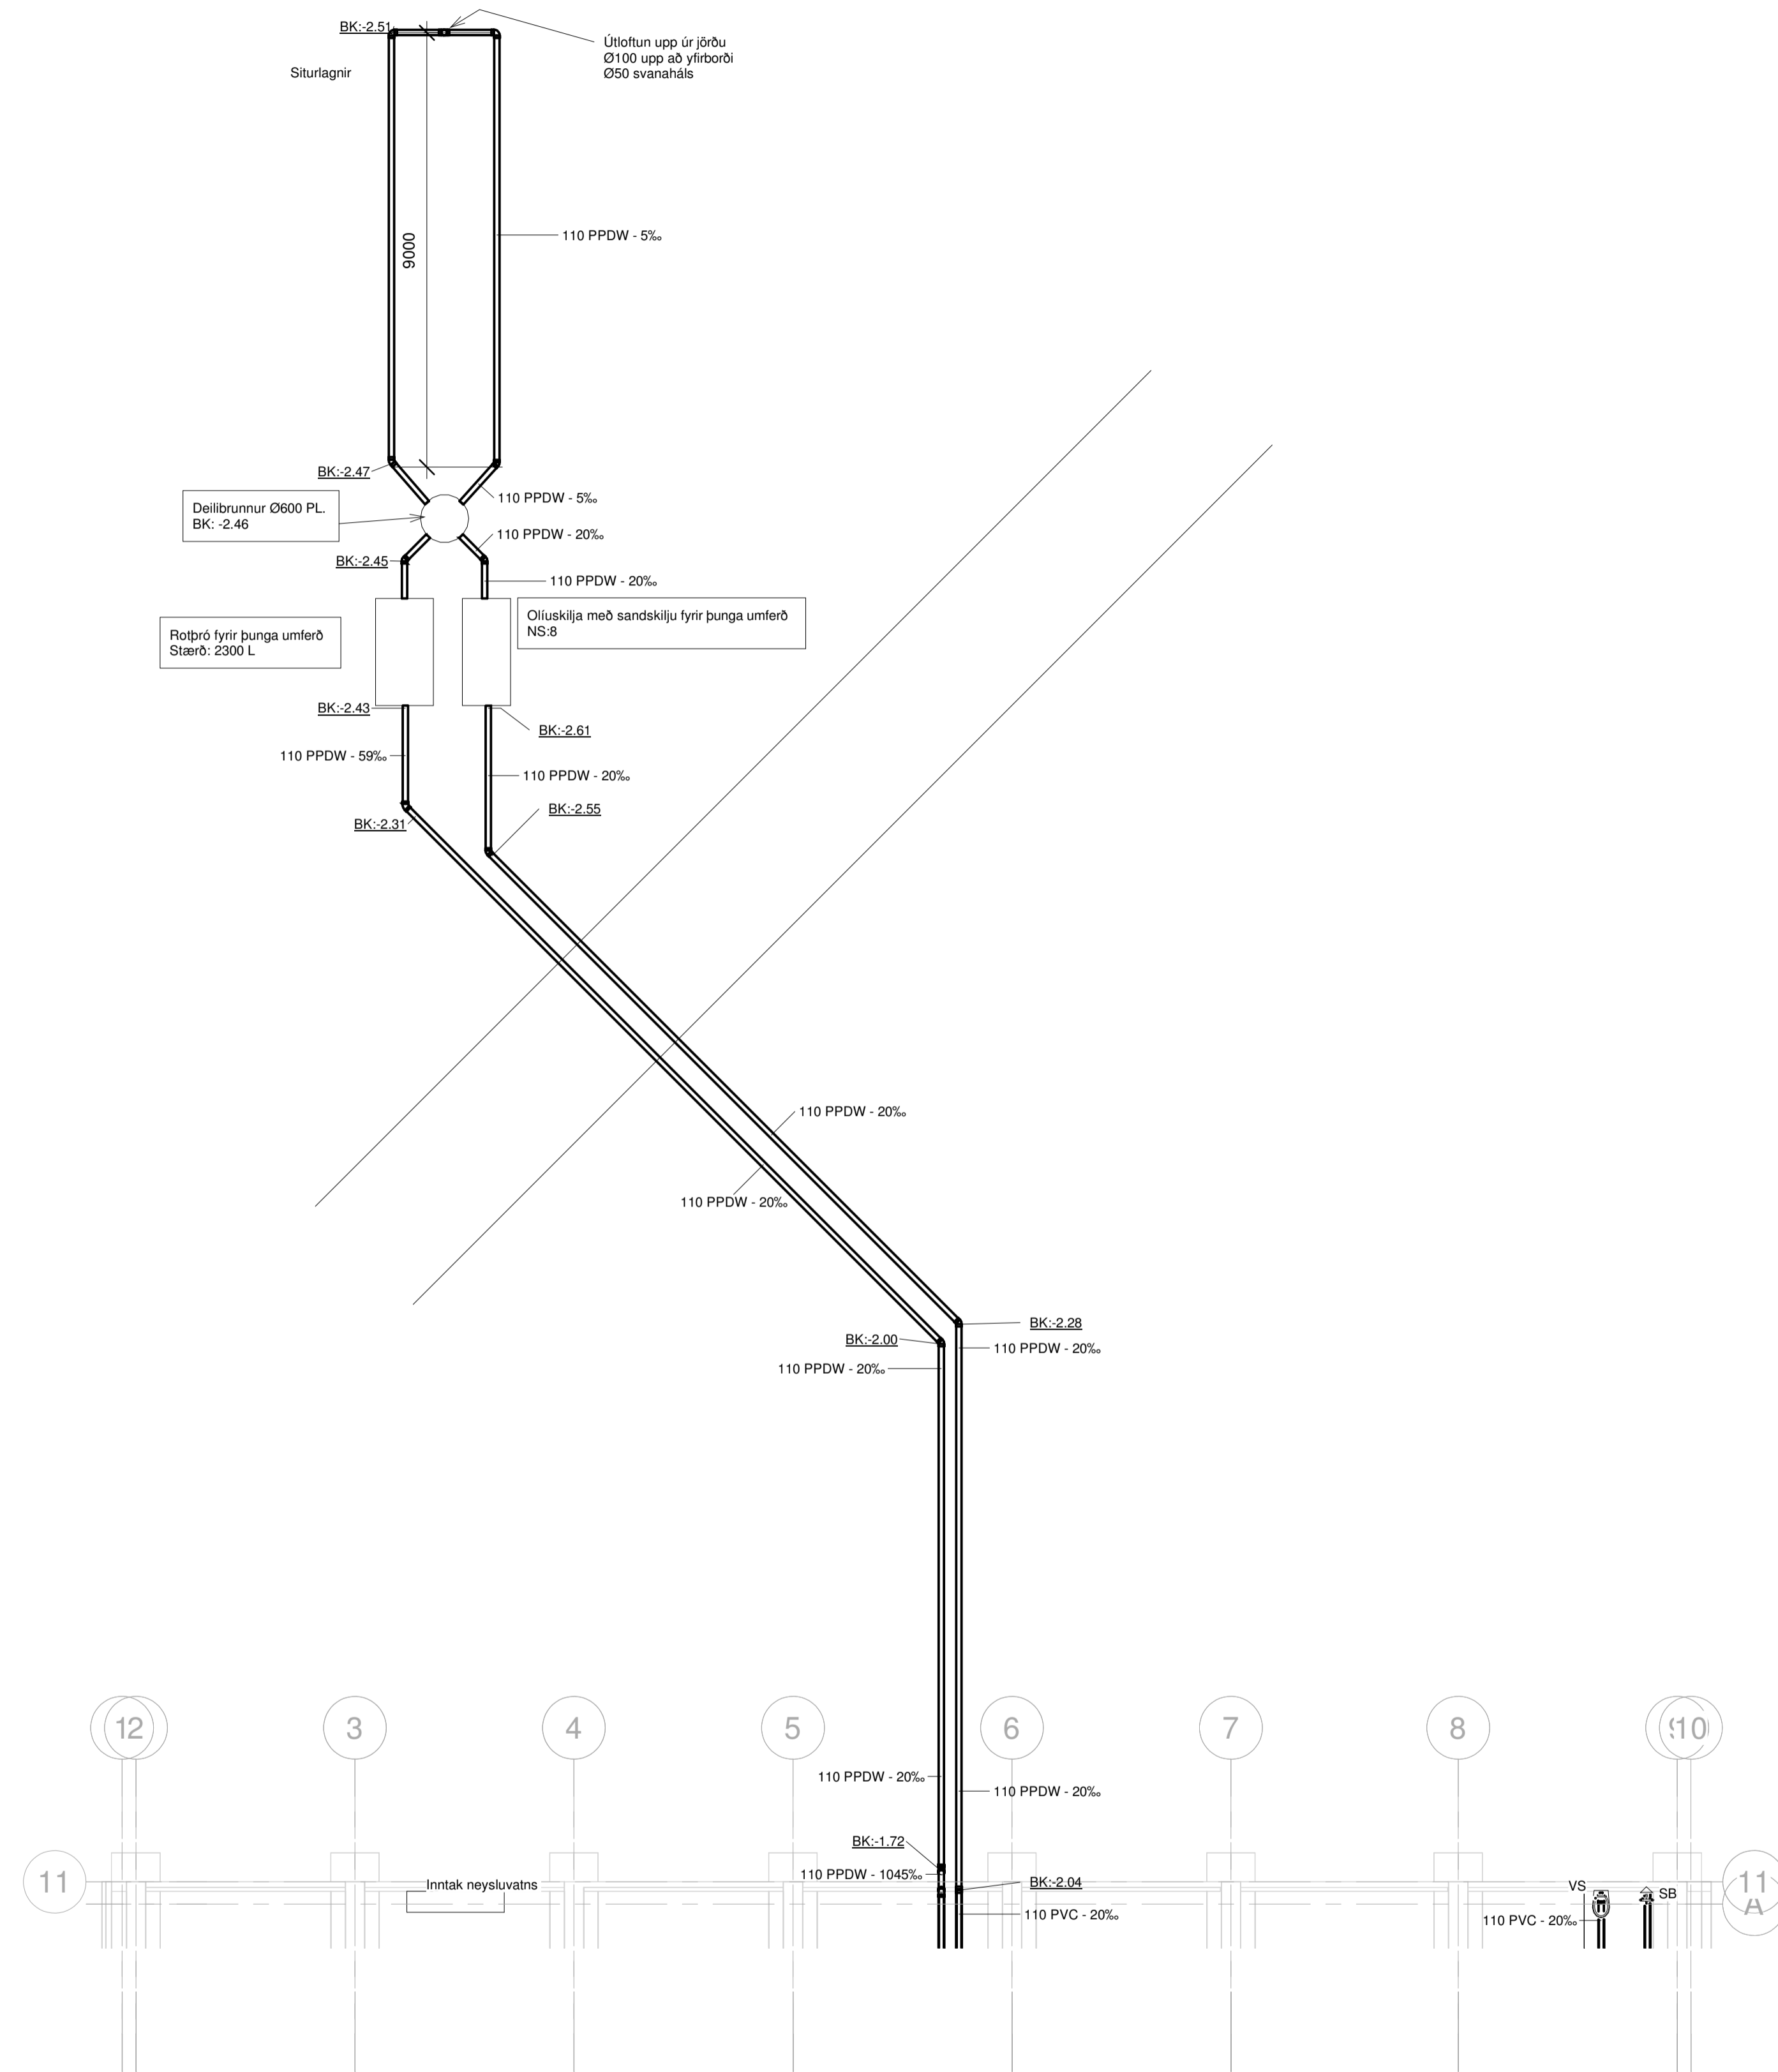

SKÝRINGAR
Gólfkóti mibást við að 0 sé ofan á botnplötu

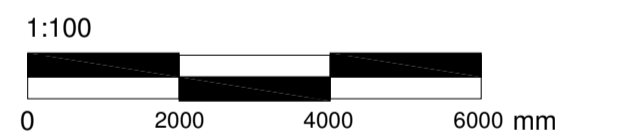

Útg. Dags. Skýring Hannab/Virfarð

VSB
VERKFRÆDISTOFA
Bjartraræmi 20 / 220 Hafnarförður
Kennitala 710796-2899
Sími 585 8600
vsb@vsb.is / www.vsb.is

Dagsetning aðaluppdráttar



Aritun hönnunarsjóra

Aritun sérhönnuðar
Sjóm: Snorrason
Kt: 170469 5699 • bjorns@vsb.is

Verkefni
Dalbrún 7
806 Reykholzt Bláskógarbyggð

Verkefni
Lagnir
Grunnlagnir
Grunnmynd 2

Hannað KIG	Teiknað KIG	Yfirfarð BS	Kvarði 1 : 100	Síða A1
Dags. 11.07.2024	Verkefni 23141	Teikning P1 -12	Utgáfa	

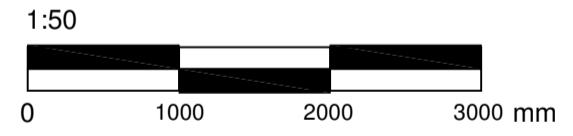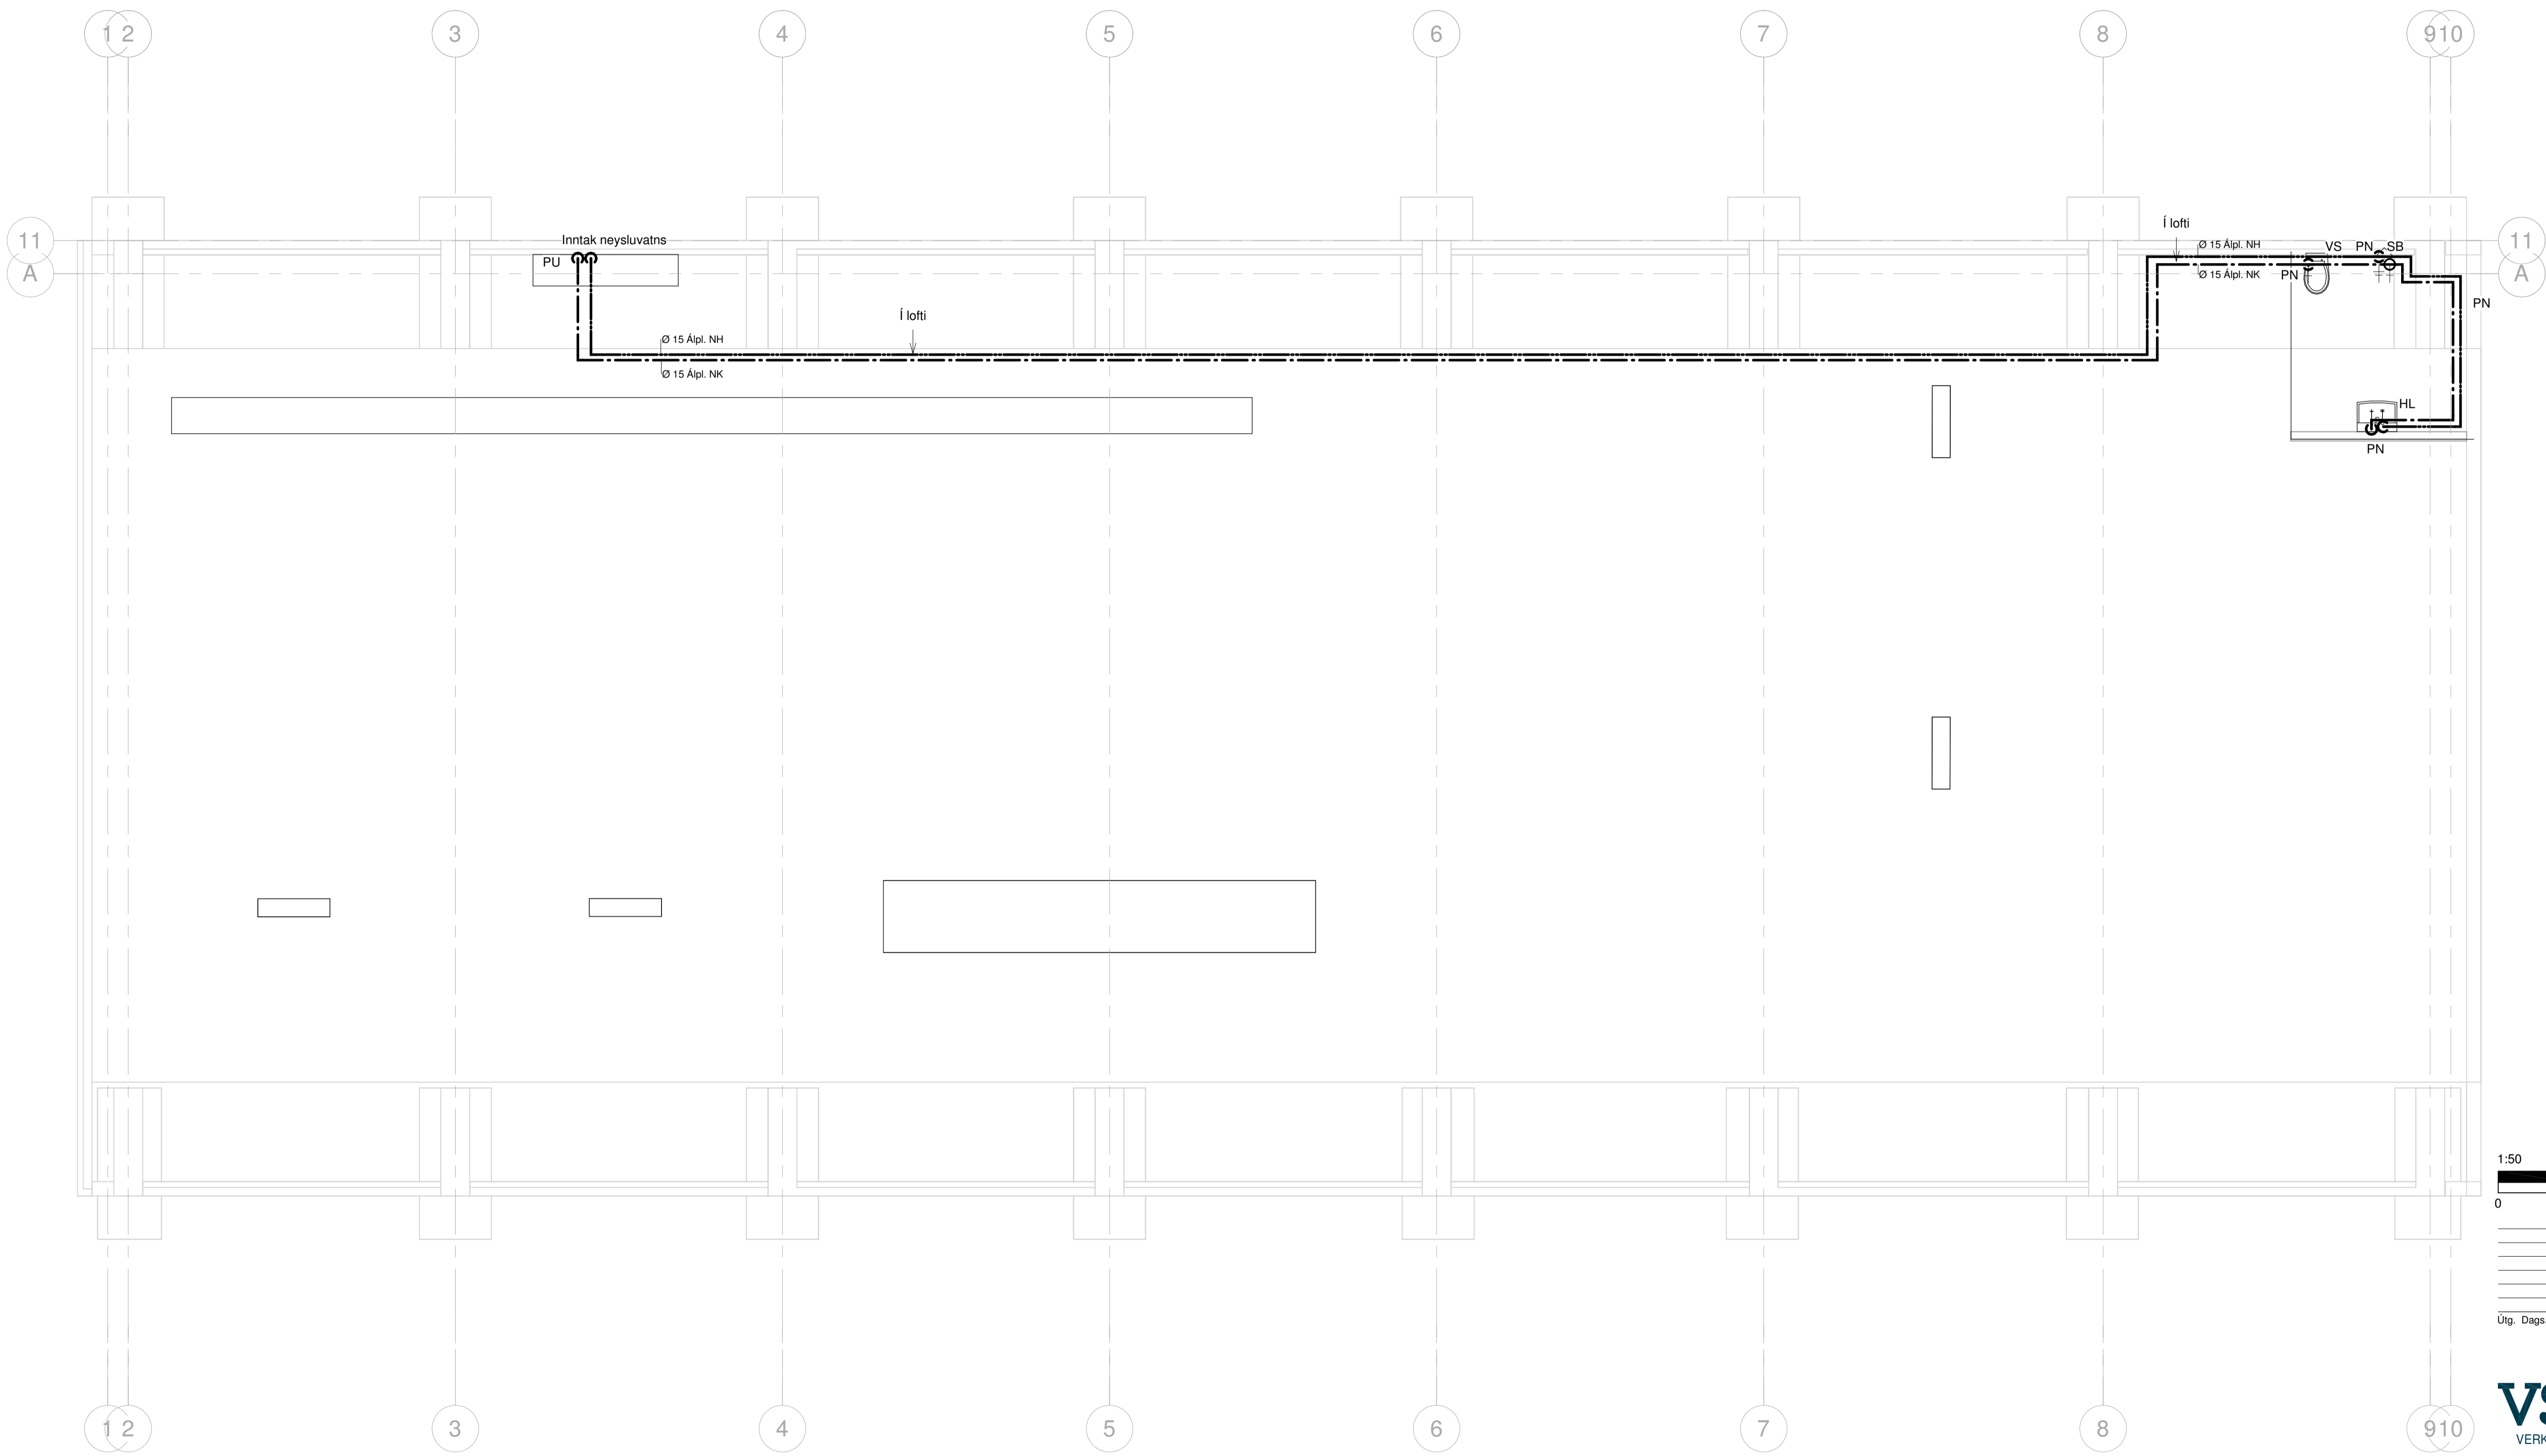

Útg. Dags. Skýring Hannab/Yfiraröð

VSB
VERKFRÆDISTOFA
Bjarjarbrauni 20 / 220 Hafnarförður
Kennitala 710796-2899
Sími 585 8600
vsb@vsb.is / www.vsb.is

Dagsetning aðaluppdráttar				
Aritun hönnunarsjóra				
Aritun sérhönnuðar				
Sjóm: Snorrason Kt: 170469 5699 • bjoms@vsb.is				
Verkefni				
Dalbrún 7 806 Reykholzt Bláskógarbyggð				
Verkefni				
Lagnir Neysluvatnslagnir Grunnmynd 1				
Hannað	Teiknað	Yfiraröð	Kvarði	Síða
KIG	KIG	BS	1 : 50	A1
Dags.	Verkefni	Teikning	Utgáfa	
11.07.2024	23141	P2 011		