

Skýringar:

Allar lagnir séu í samræmi við gildandi reglugerðir og ÍST 67.

Allar leiðslur þrýstiprófaðar með 6 bar.

Lagnir fyrir heitt vatn eru steypar í plötu undir járngrind en lagnir fyrir kalt vatn eru lagðar í sandlag undir einangrun.

Málsetningar miðast við útrún sökla nema annað komi fram.

Lagnaefni:
PE-X rör í rör innsteipt, stærð Ø15mm, 18mm að sturtum og baði.
Ómálsettar pípur eru Ø15mm.


Fæðurör frá inntökum að deiliskistum er Ál PE-X 32

Lagnir að brunaslöngu er Ø32mm í plötu og MM28 RF upp úr plötu.

- HL: Handlaug
 - SV: Skolvaskur
 - EV: Eldhúsvaskur
 - BK: Baðkar
 - BS: Brunaslanga
 - VS: Vatnssalerni
 - ST: Sturta
 - UPV: Uppþvottavél
 - ÚK: Útikrani
 - PV: Þvottavél
- Kalt vatn :
- Heitt vatn:

L1	Frumútgáfa	14.10.22	LL
L2	Lagfæringar á stífingaveggjum	28.02.23	LL

VERKHEITI: Efsti-Dalur 2 (Gistihús) 805 Selfoss		TEIKNINÚMÉR: 530
VERKHLUTI: Lagnir (Yfirlit) Neysluvatnslagnir		ÚTGÁFA: L2
Teiknað: Þórunn Sigþórsdóttir kt. 060874-3959	Bláðstærð: A-2	
Hönnuður: Leifur Örn Leifsson kt. 150982-4139	Sambýkt: <i>Keiður D. Keiðsson</i>	Dagsetning: 28.02.23
Yfirfarir af hönnunarstjóra: Bent Larsen Fróðason kt. 141177-3469	Sambýkt: <i>Bent Larsen</i>	Frumútgáfa: 14.10.22
Bent Larsen Fróðason Byggingaráæðingur B.Sc Sími 844-7699 tölvupóstur: bent@larsenhr.is		VERKNR: 22-010 MKV: 1:75

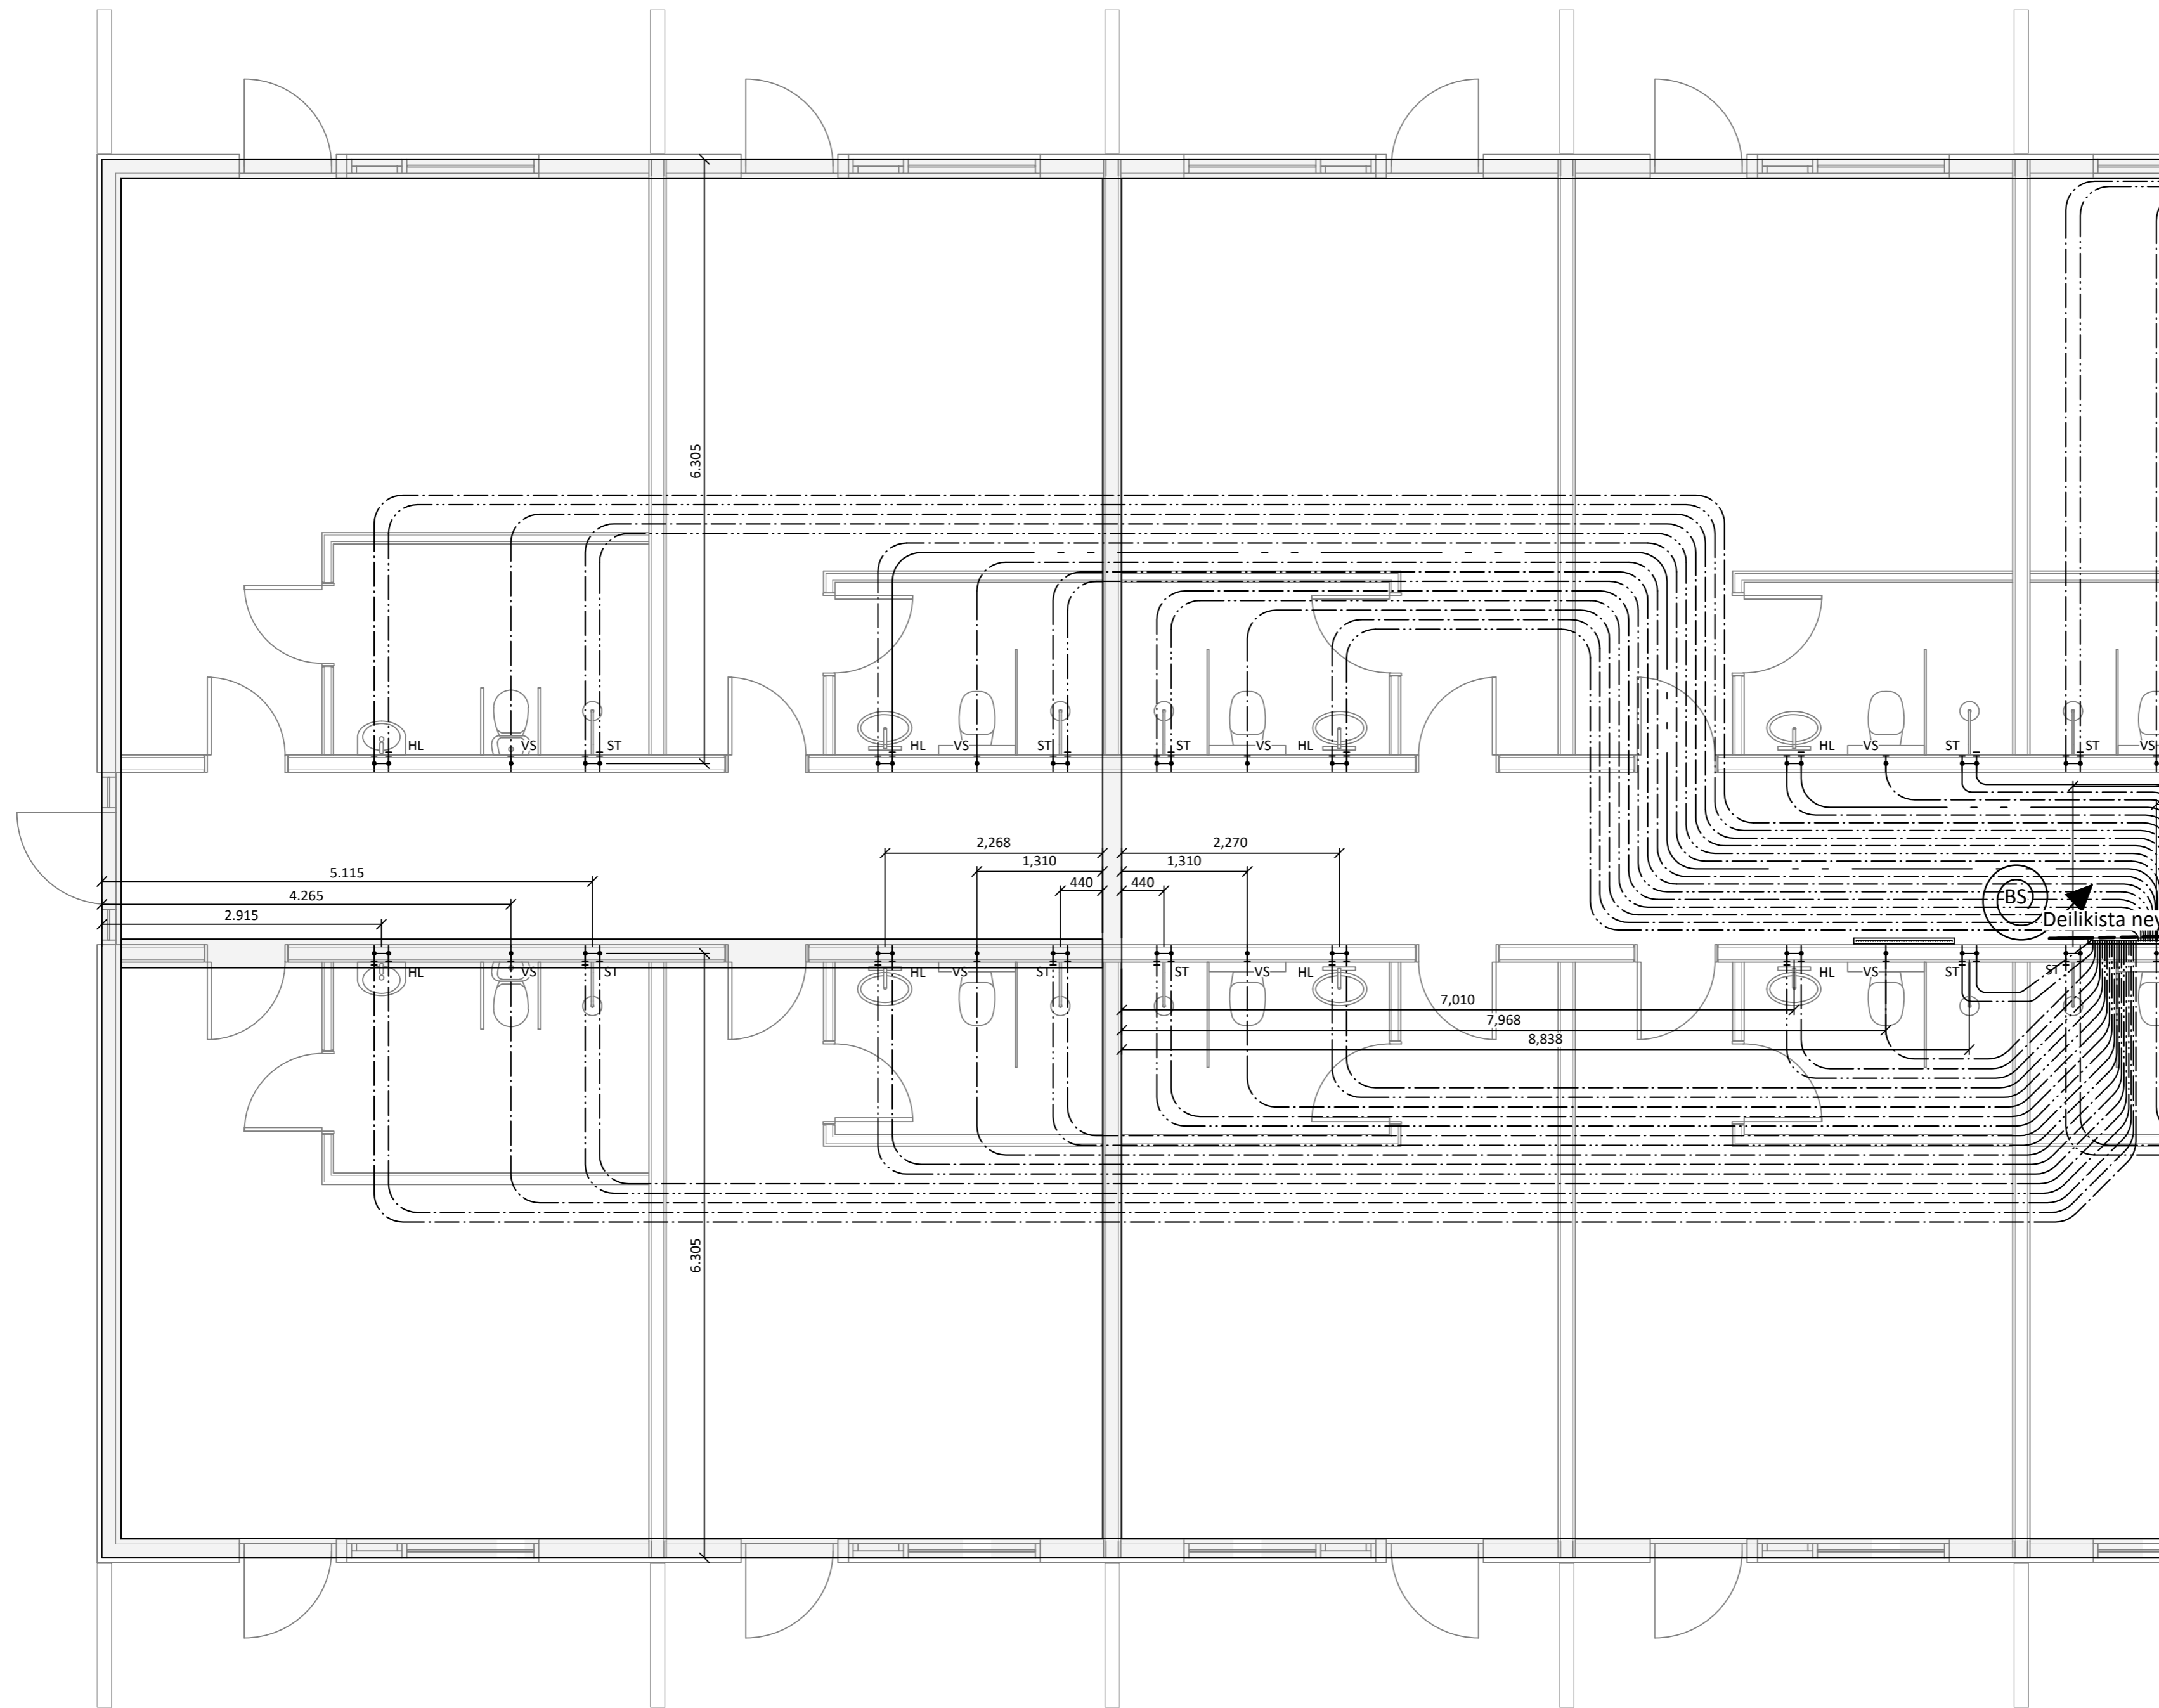

Skýringar:

Allar lagnir séu í samræmi við gildandi reglugerðir og ÍST 67.

Allar leiðslur þrýstiprófaðar með 6 bar.

Lagnir fyrir heitt vatn eru steyptar í plötu undir járngrind en lagnir fyrir kalt vatn eru lagðar í sandlag undir einangrun.

Málsetningar miðast við útrún sökla nema annað komi fram.

Lagnaefni:

PE-X rör í rör innsteypt, stærð Ø15mm, 18mm að sturtum og baði. Ómálsettar pípur eru Ø15mm.

Fæðurör frá inntökum að deilikistum er Ál PE-X 32

Lagnir að brunaslöngu er Ø32mm í plötu og MM28 RF upp úr plötu.

- HL: Handlaug
- SV : Skolvaskar
- EV: Eldhúsvaskur
- BK: Baðkar
- BS: Brunaslanga
- VS: Vatnssalerni
- ST: Sturta
- UPV: Uppþvottavél
- ÚK: Útikrani
- PV: Þvottavél

Kalt vatn : - - - - -
 Heitt vatn: - - - - -

L1	Frumútgáfa	14.10.22	LL
L2	Lagfæringar á stífingaveggjum	28.02.23	LL

VERKHEITI:	Efsti-Dalur 2 (Gistihús) 805 Selfoss	TEIKNINÚMÉR:	531
------------	---	--------------	-----


VERKHLUTI:	Lagnir Neysluvatnslagnir	ÚTGÁFA:	L2
------------	-----------------------------	---------	----

Teiknað:	Börunn Sigþórsdóttir kt. 060874-3959	Bláðstærð:	A-2
----------	--------------------------------------	------------	-----

Hönnuður:	Leifur Örn Leifsson kt. 150982-4139	Sambýkt:	Reitur D. Kjartansson	Dagsetning:	28.02.23
-----------	-------------------------------------	----------	-----------------------	-------------	----------

Yfirfarið af hönnunarstjóra:	Bent Larsen Fróðason kt. 141177-3469	Sambýkt:	Bent Larsen	Frumútgáfa:	14.10.22
------------------------------	--------------------------------------	----------	-------------	-------------	----------

	Bent Larsen Fróðason Byggingaráæðingur B.Sc Sími 844-7699 tölvupóstur: bent@larsenhr.is	VERKNR:	22-010
		MKV:	1:50

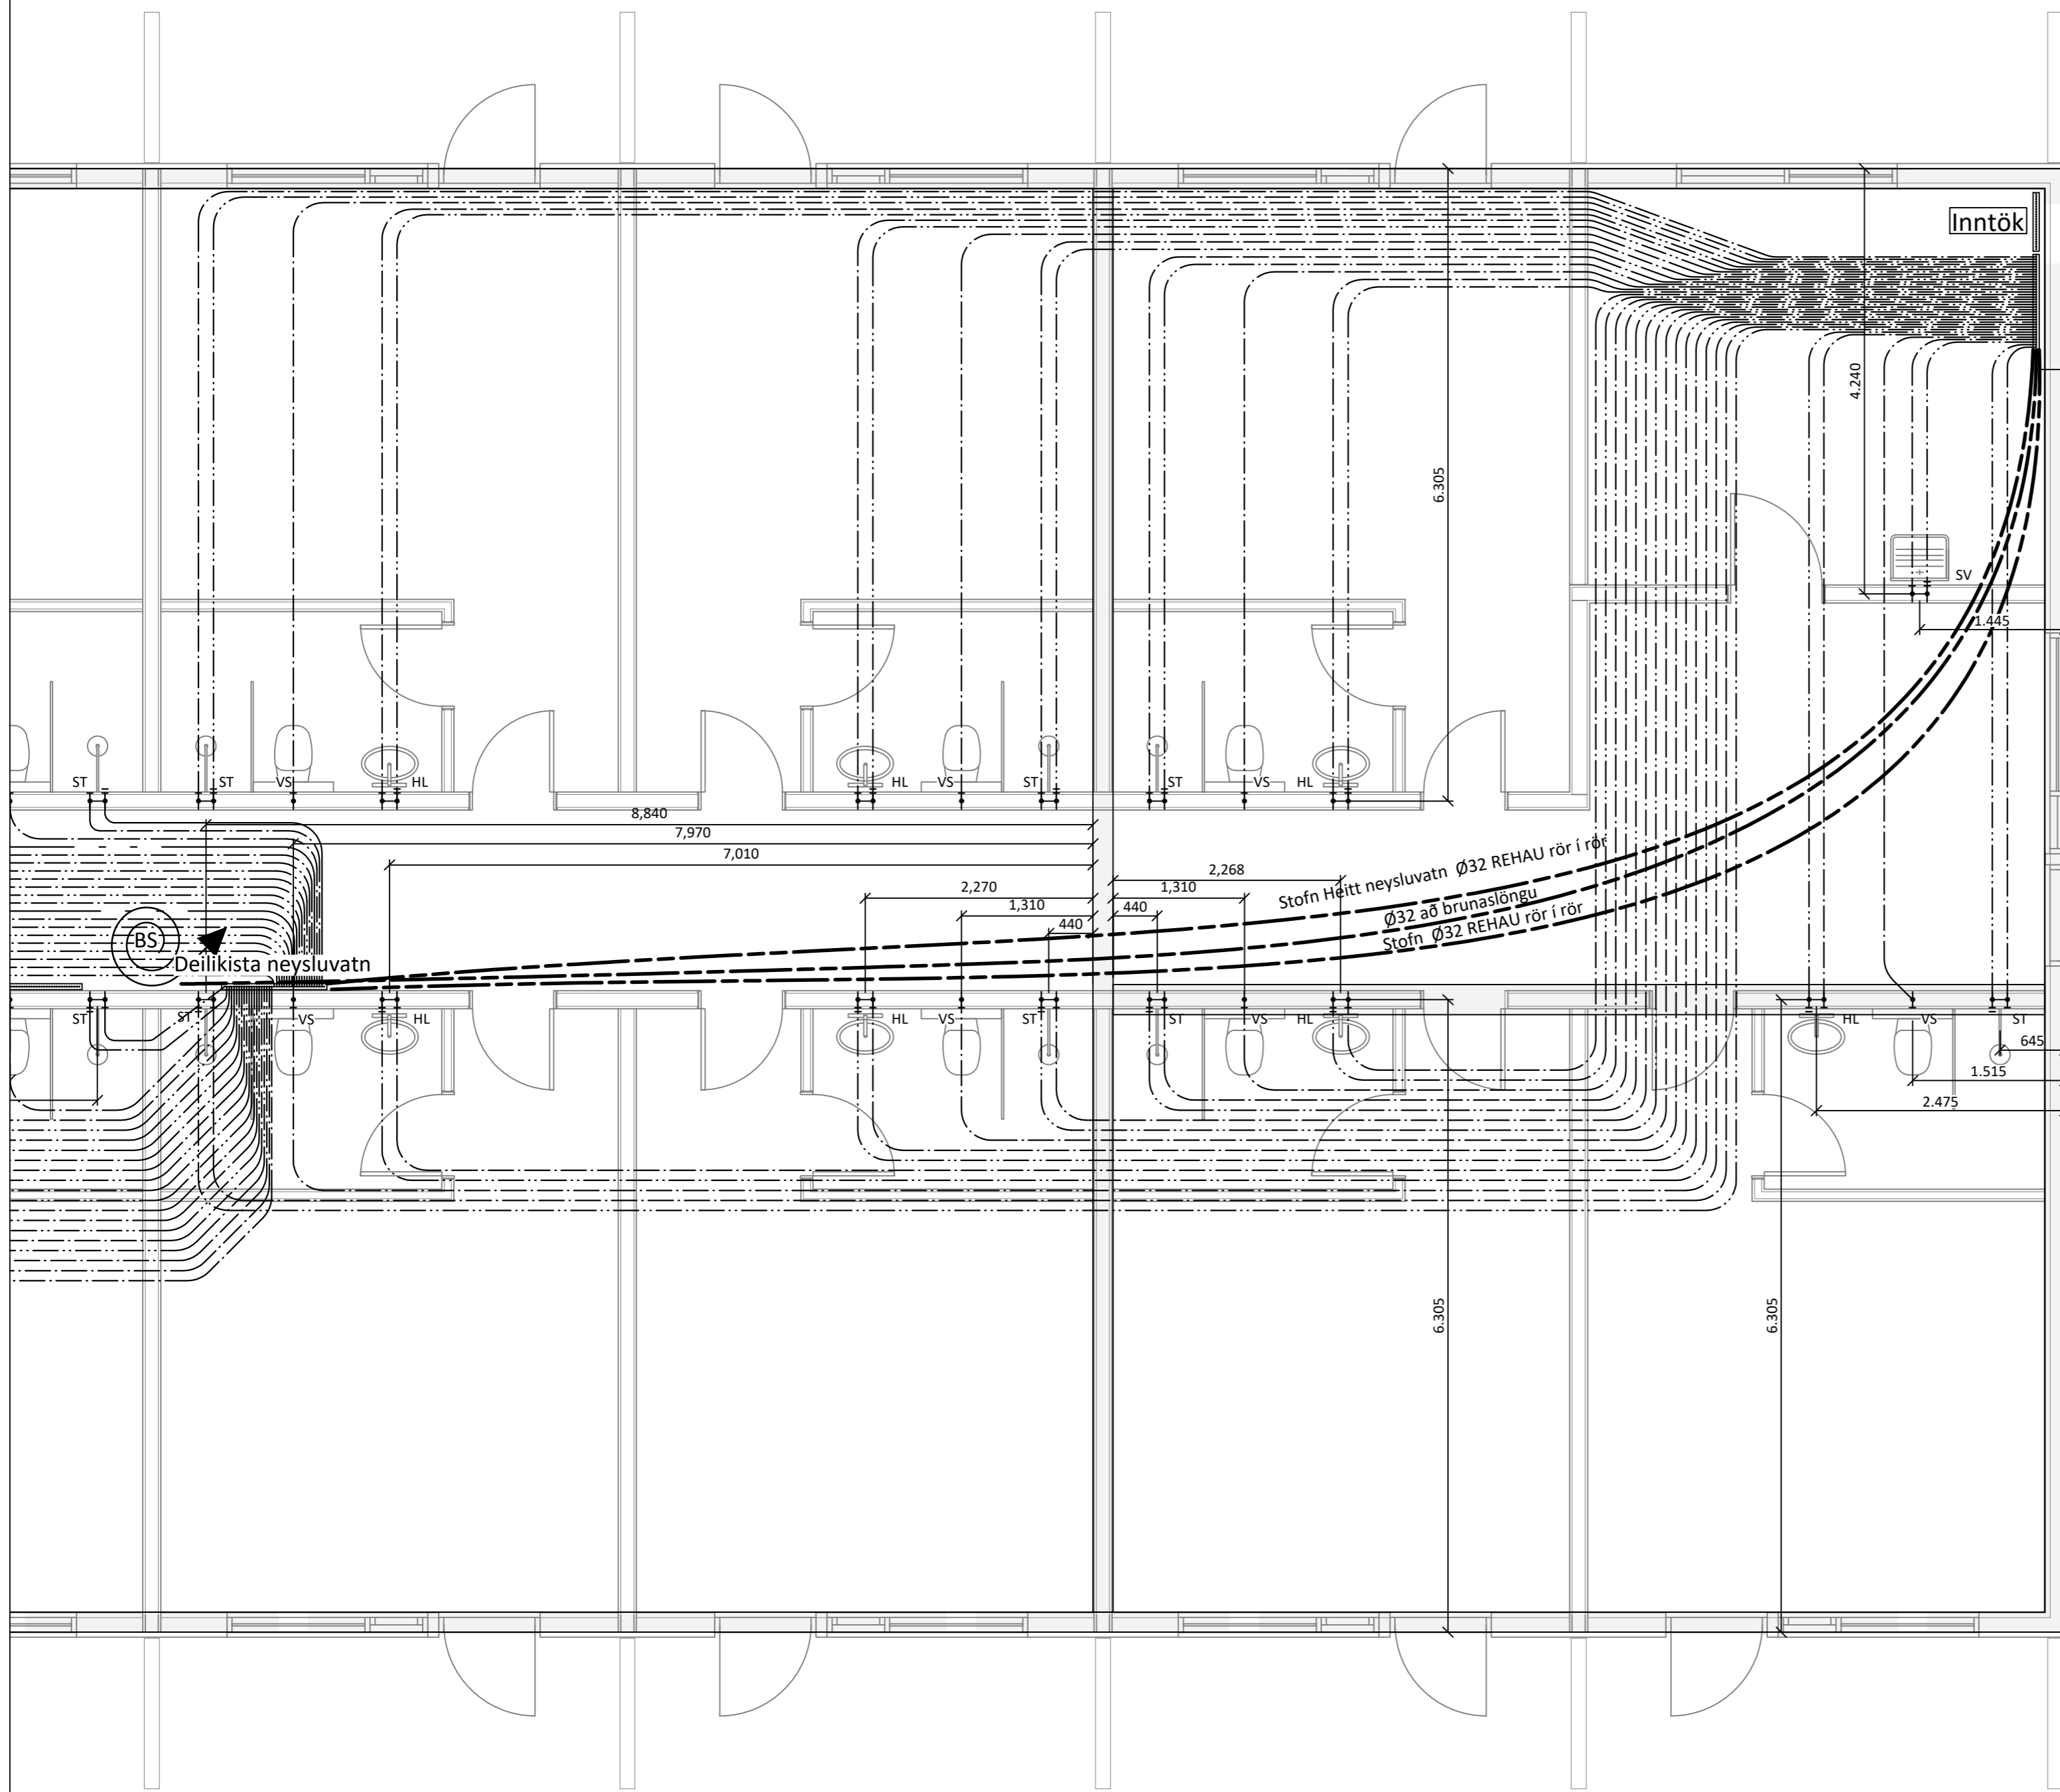

Inntök

Að deilikistum Ál PE-X 32

Skýringar:

Allar lagnir séu í samræmi við gildandi reglugerðir og ÍST 67.

Allar leiðslur þrýstiprófaðar með 6 bar.

Lagnir fyrir heitt vatn eru steyptar í plötu undir járngrind en lagnir fyrir kalt vatn eru lagðar í sandlag undir einangrun.

Málsetningar miðast við útrún sökklra nema annað komi fram.

Lagnaefni:
PE-X rör í rör innsteypt, stærð Ø15mm, 18mm að sturtum og baði.
Ómálsettar pípur eru Ø15mm.

Fæðurör frá inntökum að deilikistum er Ál PE-X 32

Lagnir að brunaslöngu er Ø32mm í plötu og MM28 RF upp úr plötu.

- HL: Handlaug
- SV : Skolvaskur
- EV: Eldhúsvaskur
- BK: Baðkar
- BS: Brunaslanga
- VS: Vatnssalerni
- ST: Sturta
- UPV: Uppþvottavél
- ÚK: Útikrani
- PV: Þvottavél

Kalt vatn : - - - - -

Heitt vatn: - - - - -

L1	Frumútgáfa	14.10.22	LL
L2	Lagfæringar á stífingaveggjum	28.02.23	LL

VERKHEITI:	Efsti-Dalur 2 (Gistihús) 805 Selfoss	TEIKNINÚMÉR:	532
------------	---	--------------	-----



VERKHLUTI:	Lagnir Neysluvatnslagnir	ÚTGÁFA:	L2
------------	-----------------------------	---------	----

Teiknað:	Börunn Sigþórsdóttir kt. 060874-3959	Bláðstærð:	A-2
----------	--------------------------------------	------------	-----

Hönnuður:	Leifur Örn Leifsson kt. 150982-4139	Sambýkt:	Reinar Ö. Kjartansson	Dagsetning:	28.02.23
-----------	-------------------------------------	----------	-----------------------	-------------	----------

Yfirfarir af hönnunarstjóra:	Bent Larsen Fróðason kt. 141177-3469	Sambýkt:	Bent Larsen	Frumútgáfa:	14.10.22
------------------------------	--------------------------------------	----------	-------------	-------------	----------

LARSEN HÖNNUN OG RAÐGJÖF	Bent Larsen Fróðason Byggingafræðingur B.Sc Sími 844-7699 tölvupóstur: bent@larsenhr.is	VERKNR:	22-010	MKV:	1:50
------------------------------------	--	---------	--------	------	------

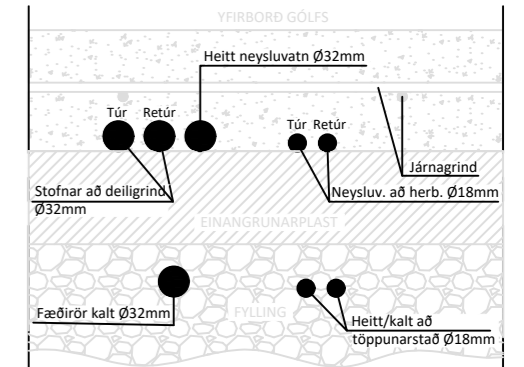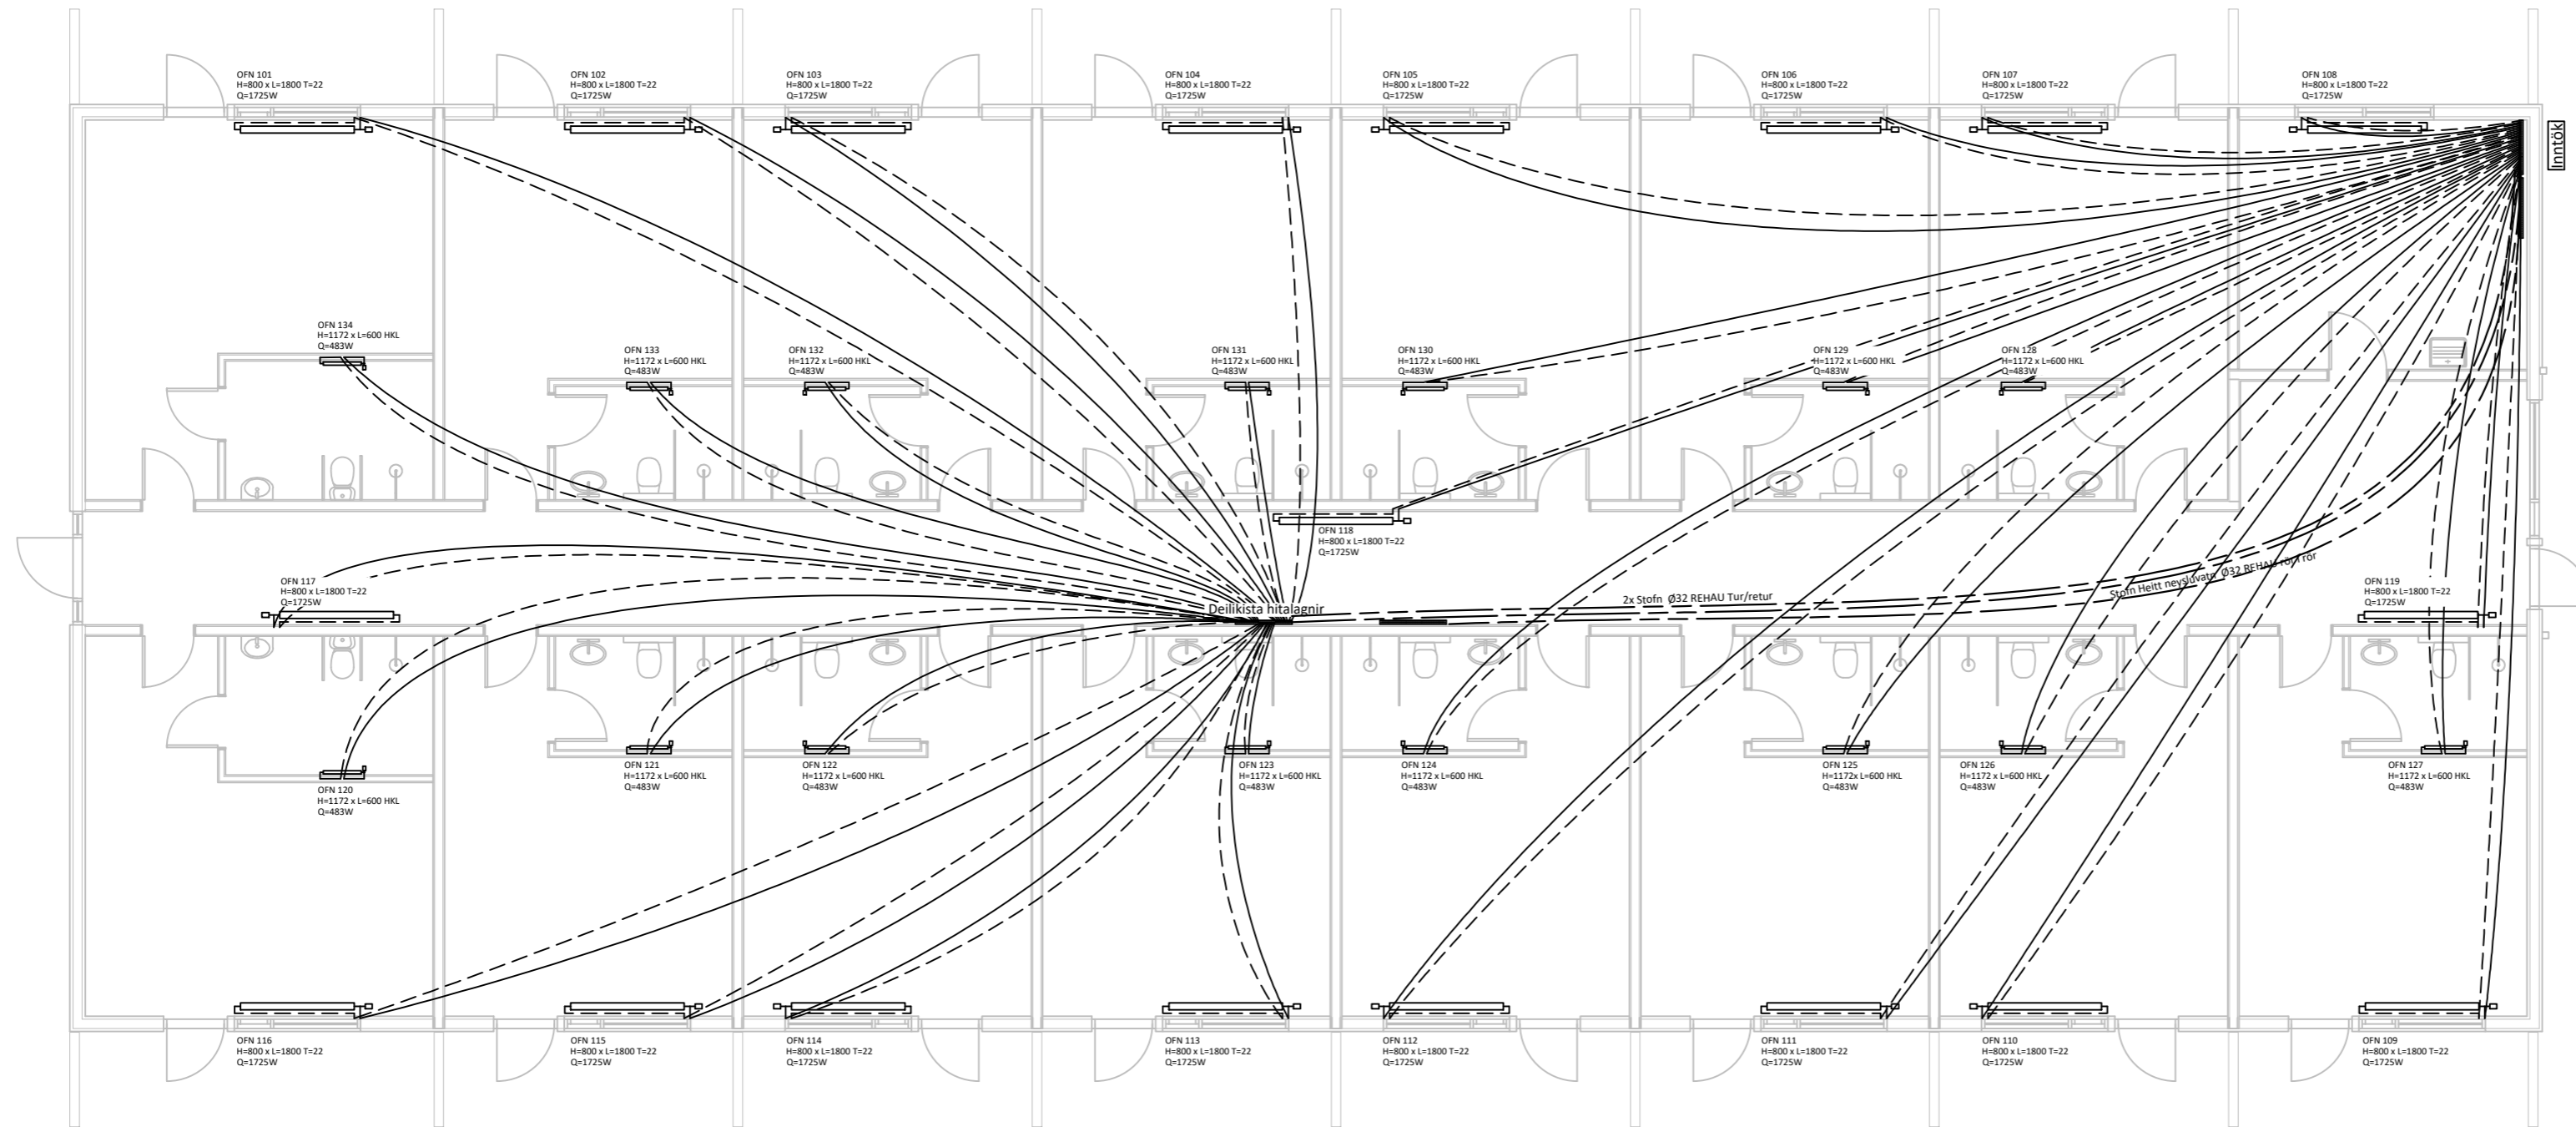

Skýringamynd af gati fyrir ídráttarrör, gólhita- og neyglvatnslagnir

Skýringar:

Gluggar: Tvöfalt gler, Sökkjar: 75mm plast, Gólfplata: 100mm plast, Veggir: 150mm ull, Þak: 200mm ull.

Stútar ofna og lokar séu skv. ofnaskrá og einnig afköst ofna. Allar lagnir séu í samræmi við gildandi reglugerðir og ÍST 67.


Lagnaefni: Pex (rör í rör kerfi), Ø16mm, steypit í plötu undir járngrind.

Hitalögn framrás: _____
 Hitalögn bakrás: _____
 Ídráttarrör 32mm: _____

Ofnaskrá:

Ofn Nr.	Afköst Ofns dt=30°C	Stærð ofna Lengd Breidd Hæð mm	Gerð ofna	Stútar	Stíllitala (0,1 bar)
101	1725	1800 600	T-22 Tvöfaldur ofn með tveimur varmaaukum	EF	
102	1725	1800 600	T-22 Tvöfaldur ofn með tveimur varmaaukum	EF	
103	1725	1800 600	T-22 Tvöfaldur ofn með tveimur varmaaukum	EF	
104	1725	1800 600	T-22 Tvöfaldur ofn með tveimur varmaaukum	EF	
105	1725	1800 600	T-22 Tvöfaldur ofn með tveimur varmaaukum	EF	
106	1725	1800 600	T-22 Tvöfaldur ofn með tveimur varmaaukum	EF	
107	1725	1800 600	T-22 Tvöfaldur ofn með tveimur varmaaukum	EF	
108	1725	1800 600	T-22 Tvöfaldur ofn með tveimur varmaaukum	EF	
109	1725	1800 600	T-22 Tvöfaldur ofn með tveimur varmaaukum	EF	
110	1725	1800 600	T-22 Tvöfaldur ofn með tveimur varmaaukum	EF	
111	1725	1800 600	T-22 Tvöfaldur ofn með tveimur varmaaukum	EF	
112	1725	1800 600	T-22 Tvöfaldur ofn með tveimur varmaaukum	EF	
113	1725	1800 600	T-22 Tvöfaldur ofn með tveimur varmaaukum	EF	
114	1725	1800 600	T-22 Tvöfaldur ofn með tveimur varmaaukum	EF	
115	1725	1800 600	T-22 Tvöfaldur ofn með tveimur varmaaukum	EF	
116	1725	1800 600	T-22 Tvöfaldur ofn með tveimur varmaaukum	EF	
117	1725	1800 600	T-22 Tvöfaldur ofn með tveimur varmaaukum	EF	



118	1725	1800	600	T-22 Tvöfaldur ofn með tveimur varmaaukum	EF	
119	1725	1800	600	T-22 Tvöfaldur ofn með tveimur varmaaukum	EF	
120	483	600	1172	TONDO - Handklæðaofn	EF	
121	483	600	1172	TONDO - Handklæðaofn	EF	
122	483	600	1172	TONDO - Handklæðaofn	EF	
123	483	600	1172	TONDO - Handklæðaofn	EF	
124	483	600	1172	TONDO - Handklæðaofn	EF	
125	483	600	1172	TONDO - Handklæðaofn	EF	
126	483	600	1172	TONDO - Handklæðaofn	EF	
127	483	600	1172	TONDO - Handklæðaofn	EF	
128	483	600	1172	TONDO - Handklæðaofn	EF	
129	483	600	1172	TONDO - Handklæðaofn	EF	
130	483	600	1172	TONDO - Handklæðaofn	EF	
131	483	600	1172	TONDO - Handklæðaofn	EF	
132	483	600	1172	TONDO - Handklæðaofn	EF	
133	483	600	1172	TONDO - Handklæðaofn	EF	
134	483	600	1172	TONDO - Handklæðaofn	EF	

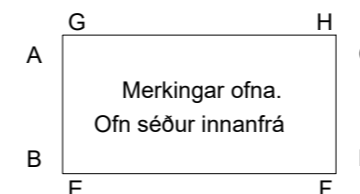

- Skýringar:
- 1) Lofthitastýrður framrásarloki.
 - 2) Lofthitastýrður bakrásarloki.
 - 3) Vatnshitastýrður bakrásarloki.

Öll mál eru í millimetrum, nema annað sé tekið fram.

BR. Breyting	Dags.	Samþ.
VERKHEITI: Efsti-Dalur 2 (Gistihús) 805 Selfoss	TEIKNINÚMÉR: 560	
VERKHLUTI: Lagnir (Yfirlit) Ofnagnir og ofnaskrá	ÚTGÁFA: L1	
Teiknað: Þórunn Sigþórsdóttir kt. 060874-3959	Bláðstærð: A-2	
Hönnuður: Leifur Örn Leifsson kt. 150982-4139	Samþykkt: <i>Leifur Ö. Leifsson</i>	Dagsetning: 14.10.22
Yfirfarir af hönnunarstjóra: Bent Larsen Fróðason kt. 141177-3469	Samþykkt: <i>Bent Larsen</i>	Frumútgáfa: 14.10.22
Bent Larsen Fróðason Byggingafræðingur B.Sc Sími 844-7699 tölvupóstur: bent@larsenr.is	VERKNR: 22-010	MKV: 1:100

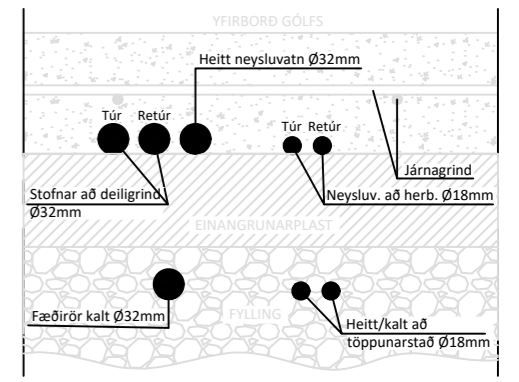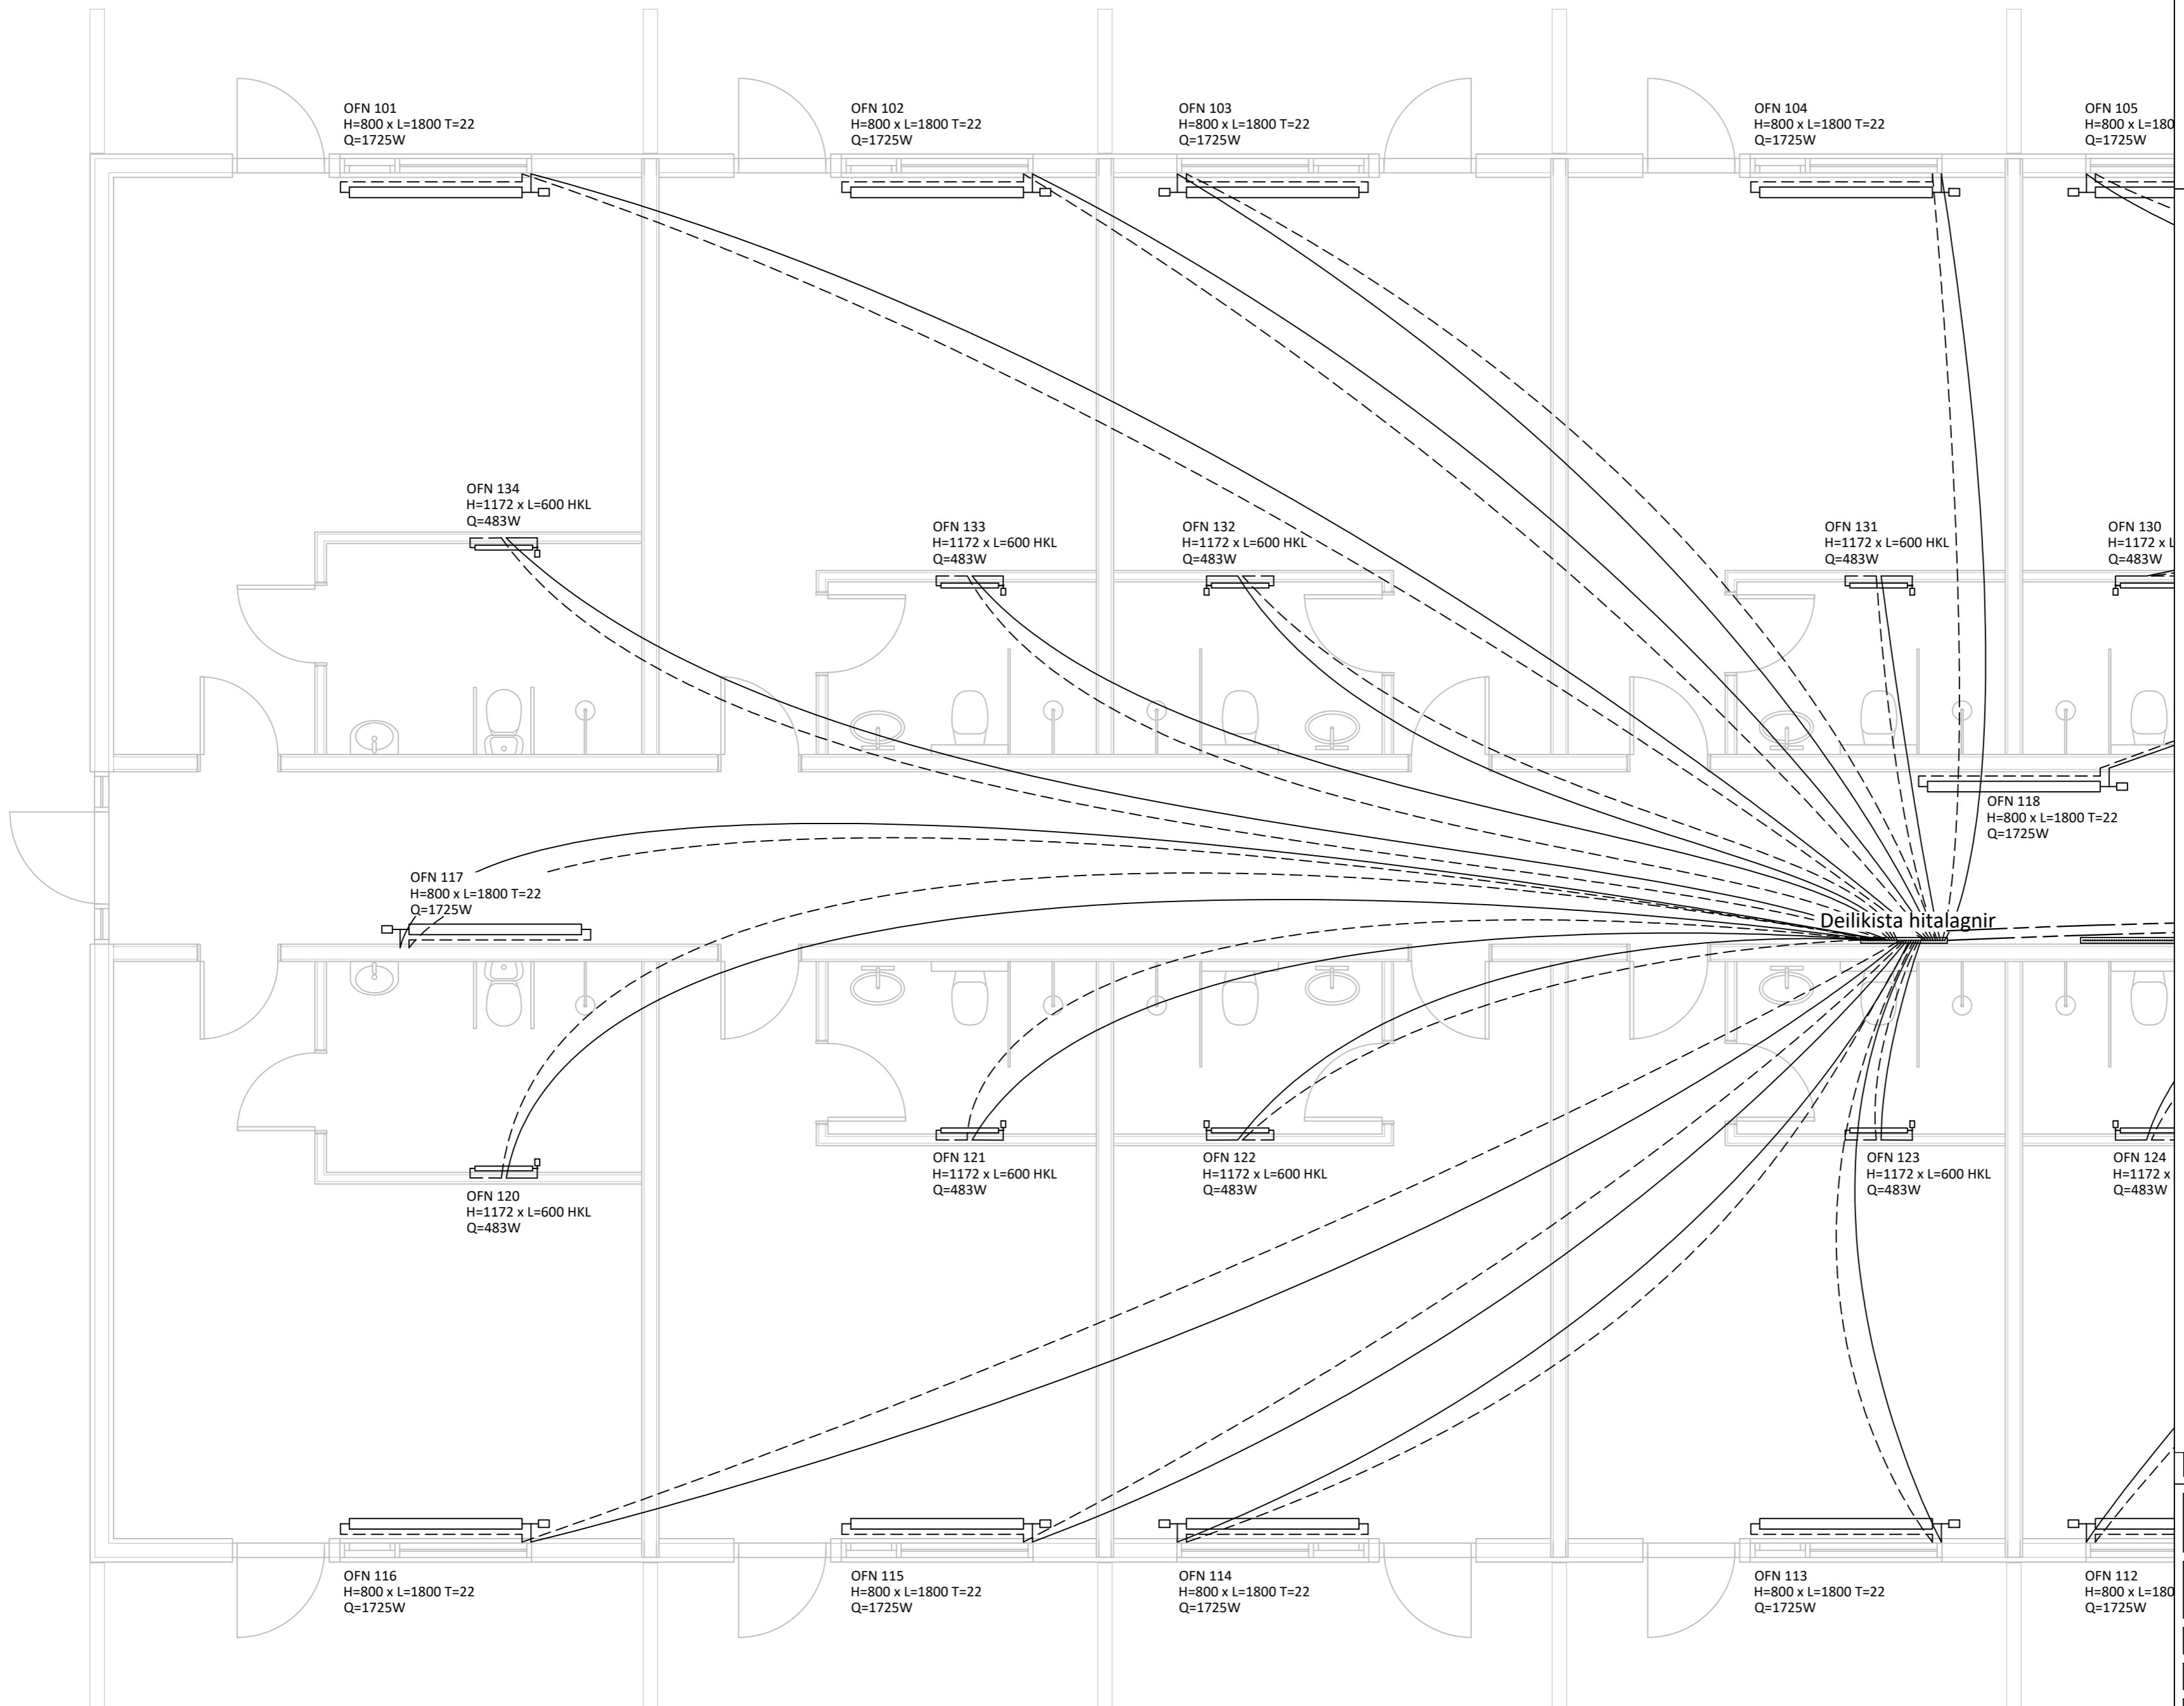

Skýringamynd af gati fyrir ídráttarrör, gólfhita- og neysluvatnslagnir

Skýringar:

Gluggar: Tvöfalt gler, Sökkklar: 75mm plast, Gólfplata: 100mm plast, Veggir: 150mm ull, bak: 200mm ull.

Stútar ofna og lokar séu ofnaskrá og einnig afköst ofna. Allar lagnir séu í samræmi við gildandi reglugerðir og ÍST 67.

Lagnaefni: Pex (rör í rör kerfi), Ø16mm, steypit í plötu undir járngrind.

Hitalögn framrás: _____
 Hitalögn bakrás: _____
 Ídráttarrör 32mm: _____

Öll mál eru í millimetrum, nema annað sé tekið fram.

BR.	Breyting	Dags.	Samþ.
-----	----------	-------	-------

VERKHEITI:	Efsti-Dalur 2 (Gistihús) 805 Selfoss	TEIKNINÚMÉR:	561
------------	--------------------------------------	--------------	-----

VERKHLUTI:	Lagnir Ofnalagnir	ÚTGÁFA:	L1
------------	-------------------	---------	----

Teiknað:	Börnn Sigþórsdóttir kt. 060874-3959	Bláðstærð:	A-2
----------	-------------------------------------	------------	-----



Hönnuður:	Leifur Örn Leifsson kt. 150982-4139	Samþykkt:	<i>Kelhar O. Kjeldson</i>	Dagsetning:	14.10.22
-----------	-------------------------------------	-----------	---------------------------	-------------	----------

Yfirfarið af hönnunarstjóra:	Bent Larsen Fróðason kt. 141177-3469	Samþykkt:	<i>Bent Larsen</i>	Frumútgáfa:	14.10.22
------------------------------	--------------------------------------	-----------	--------------------	-------------	----------

VERKNR:	22-010	MKV:	1:50
---------	--------	------	------

LARSEN
 HÖNNUN OG RAÐGJÖF

Bent Larsen Fróðason
 Byggingafræðingur B.Sc
 Sími 844-7699
 tölvupóstur: bent@larsenhr.is

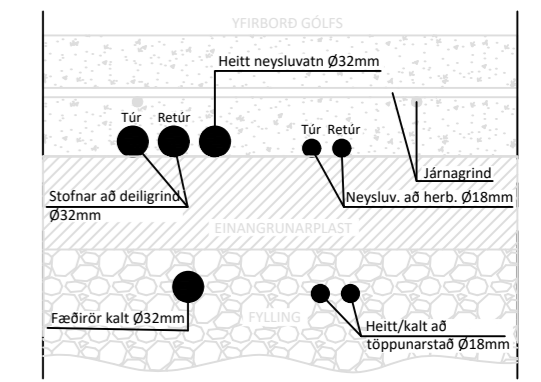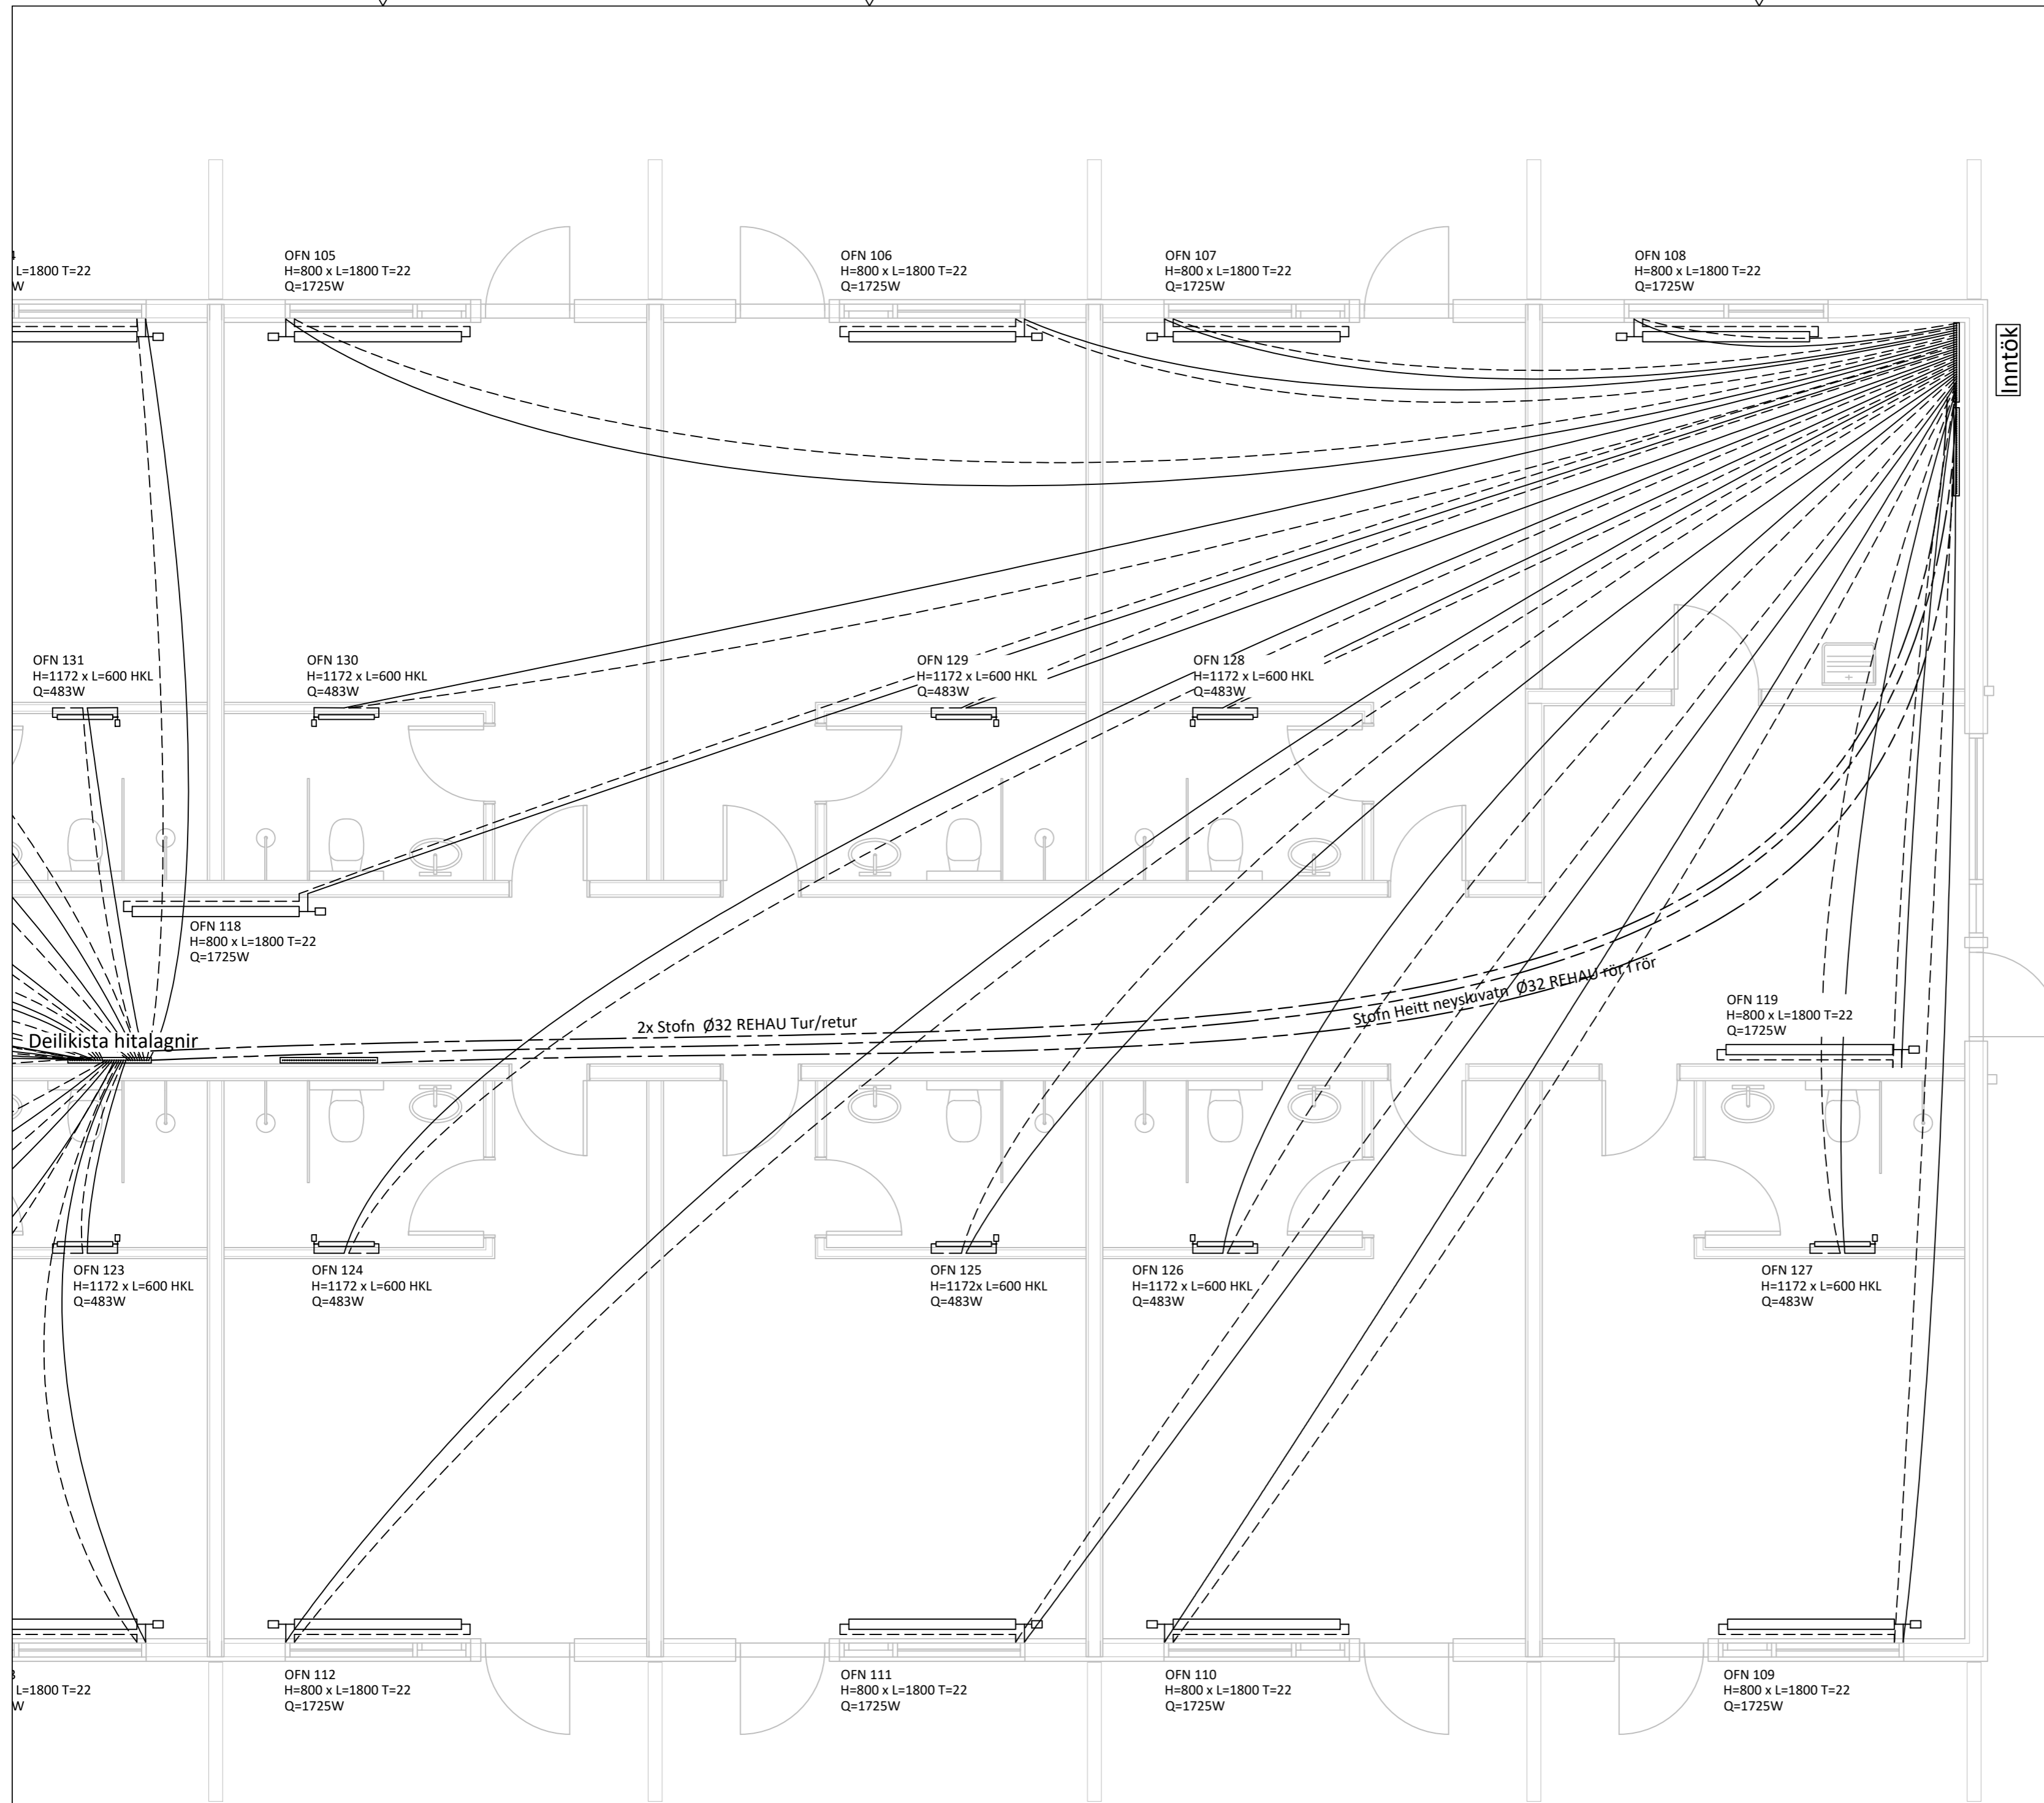

Skýringamynd af gati fyrir ídráttarrör, gólfhita- og neysluvatnslagnir

Skýringar:

Gluggar: Tvöfalt gler, Sökkjar: 75mm plast, Gólfplata: 100mm plast, Veggir: 150mm ull, Þak: 200mm ull.

Stútar ofna og lokar séu skv. ofnaskrá og einnig afköst ofna. Allar lagnir séu í samræmi við gildandi reglugerðir og ÍST 67.

Lagnaefni: Pex (rör í rör kerfi), Ø16mm, steypit í plötu undir járnagrand.

Hitalögn framrás: _____
Hitalögn bakrás: _____
Ídráttarrör 32mm: _____

Öll mál eru í millimetrum, nema annað sé tekið fram.

BR.	Breyting	Dags.	Samþ.
-----	----------	-------	-------

VERKHEITI:	Efsti-Dalur 2 (Gistihús) 805 Selfoss	TEIKNINÚMÉR:	562
------------	---	--------------	-----

VERKHLUTI:	Lagnir Ofnalagnir	ÚTGÁFA:	L1
------------	----------------------	---------	----

Teiknað:	Börnn Sigþórsdóttir kt. 060874-3959	Bláðstærð:	A-2
----------	-------------------------------------	------------	-----

Hönnuður:	Leifur Örn Leifsson kt. 150982-4139	Samþykkt:	Reinar D. Kjartansson	Dagsetning:	14.10.22
-----------	-------------------------------------	-----------	-----------------------	-------------	----------

Yfirfarið af hönnunarstjóra:	Bent Larsen Fróðason kt. 141117-3469	Samþykkt:	Bent Larsen	Frumútgáfa:	14.10.22
------------------------------	--------------------------------------	-----------	-------------	-------------	----------

VERKNR:	22-010	MKV:	1:50
---------	--------	------	------

LARSEN
HÖNNUN OG RAÐGJÖF

Bent Larsen Fróðason
Byggingafræðingur B.Sc
Sími 844-7699
tölvupóstur: bent@larsenr.is