

SKÝRINGAR

ÖLL VINNA SKAL VERA Í SAMRÆMI VÍÐ TEIKNINGAR ÞESSAR. KRÖFUR BYGGINGARREGLUGERÐAR OG VIÐEIGANDI STAÐLA. ÖLL MÁL ERU Í mm. HÆÐARKÓTAR ERU Í METRUM. GÓLFKÓTI K:0.00.

FRÁRENNSLI: LAGNIR Í JÖRÐU PVC. LAGNIR INNAHÚSS PP. HÆÐARKÓTAR MÍÐAST VÍÐ RENNSLISBOTN. ÞAR SEM HALLA SKOLPLAGNA ER EKKI GETIÐ SKAL HANN VERA Á BILINU 20‰ - 200‰.

GRAFÍÐ SKAL FYRIR LÖGNUM Í ÞJAPPADA FYLLINGU. UMHVERFIS ALLAR LAGNIR Í JÖRÐU KOMI ÞJAPPAD SANDLAG. DRENLAGNIR HYLJIST MEÐ DRENMÓL OG KOMI SÍUDÚKUR OFAN Á.

STAÐSETNINGU STÚTA FYRIR HREINLÆTISTÆKI SKAL ADLAGA ÞEIM TÆKJUM SEM VALIN ERU.

NEYSLUVATN: ÍSTEYPTAR LAGNIR SKULU VERA Ø20. KALT NEYSLUVATN LAGT UNDIR GÓLFEINANGRUN. HEITT NEYSLUVATN LAGT OFAN Á EINANGRUN UNDIR JÄRNAGRIND. LAGNIR SKULU VERA Í HLIÐARKÁPU (RÖR Í RÖR). LAGNIR ÚR ÞEXI MEÐ SÜREFNISKÁPU EDA ÄLKÁPU.

LAGNIR Í VEGGJUM SKULU VERA Ø16. LAGNIR ÚR ÞEXI MEÐ ÄLKÁPU.

HEIMTAUGAR: FRÁGANGUR HEIMTAUGA OG ÍDRÄTTARRÖRA SKAL VERA Í SAMRÆMI VÍÐ KRÖFUR VIÐKOMANDI VEITUSTOFNANA.

LÍNUGERÐIR:

- SKOLPLAGNIR
- - - DRENLAGNIR
- · - · REGNVATNSLAGNIR
- · - · HEITT NEYSLUVATN
- · - · KALT NEYSLUVATN

SKAMMSTAFANIR:

- PN - ÞAKNIDURFALL
- NF - NIDURFALL MEÐ VATNSLÄS
- HL - HANDLAUG
- VS - VATNSSALERNI
- SB - STEYPIBAD
- ÞV - ÞVOTTAVÉL
- EV - ELDHÜSVASKUR
- UV - UPPÞVOTTAVÉL
- BR - BRUNNUR
- SL - SETLAUG
- US - UNDIR SÖKKUL

HÖNNUÐUR


HÖNNUNARSTJÓRI

**KLAUSTURHÓLAR C-GATA 19
GRÍMSNES- OG GRAFNINGSFHREPPÍ
FRÍSTUNDAHÚS**

SIGURÐUR UNNAR SIGURÐSSON 290772-4279 VERKFRÆÐINGUR

**LAGNIR
FRÁVEITA - NEYSLUVATN - GRUNNLAGNIR**

HANNAD/TEIKNAD: SUS DAGS: 01.06.2022 Mkv: 1:50 á A1 TEIKN. NR: **P01**

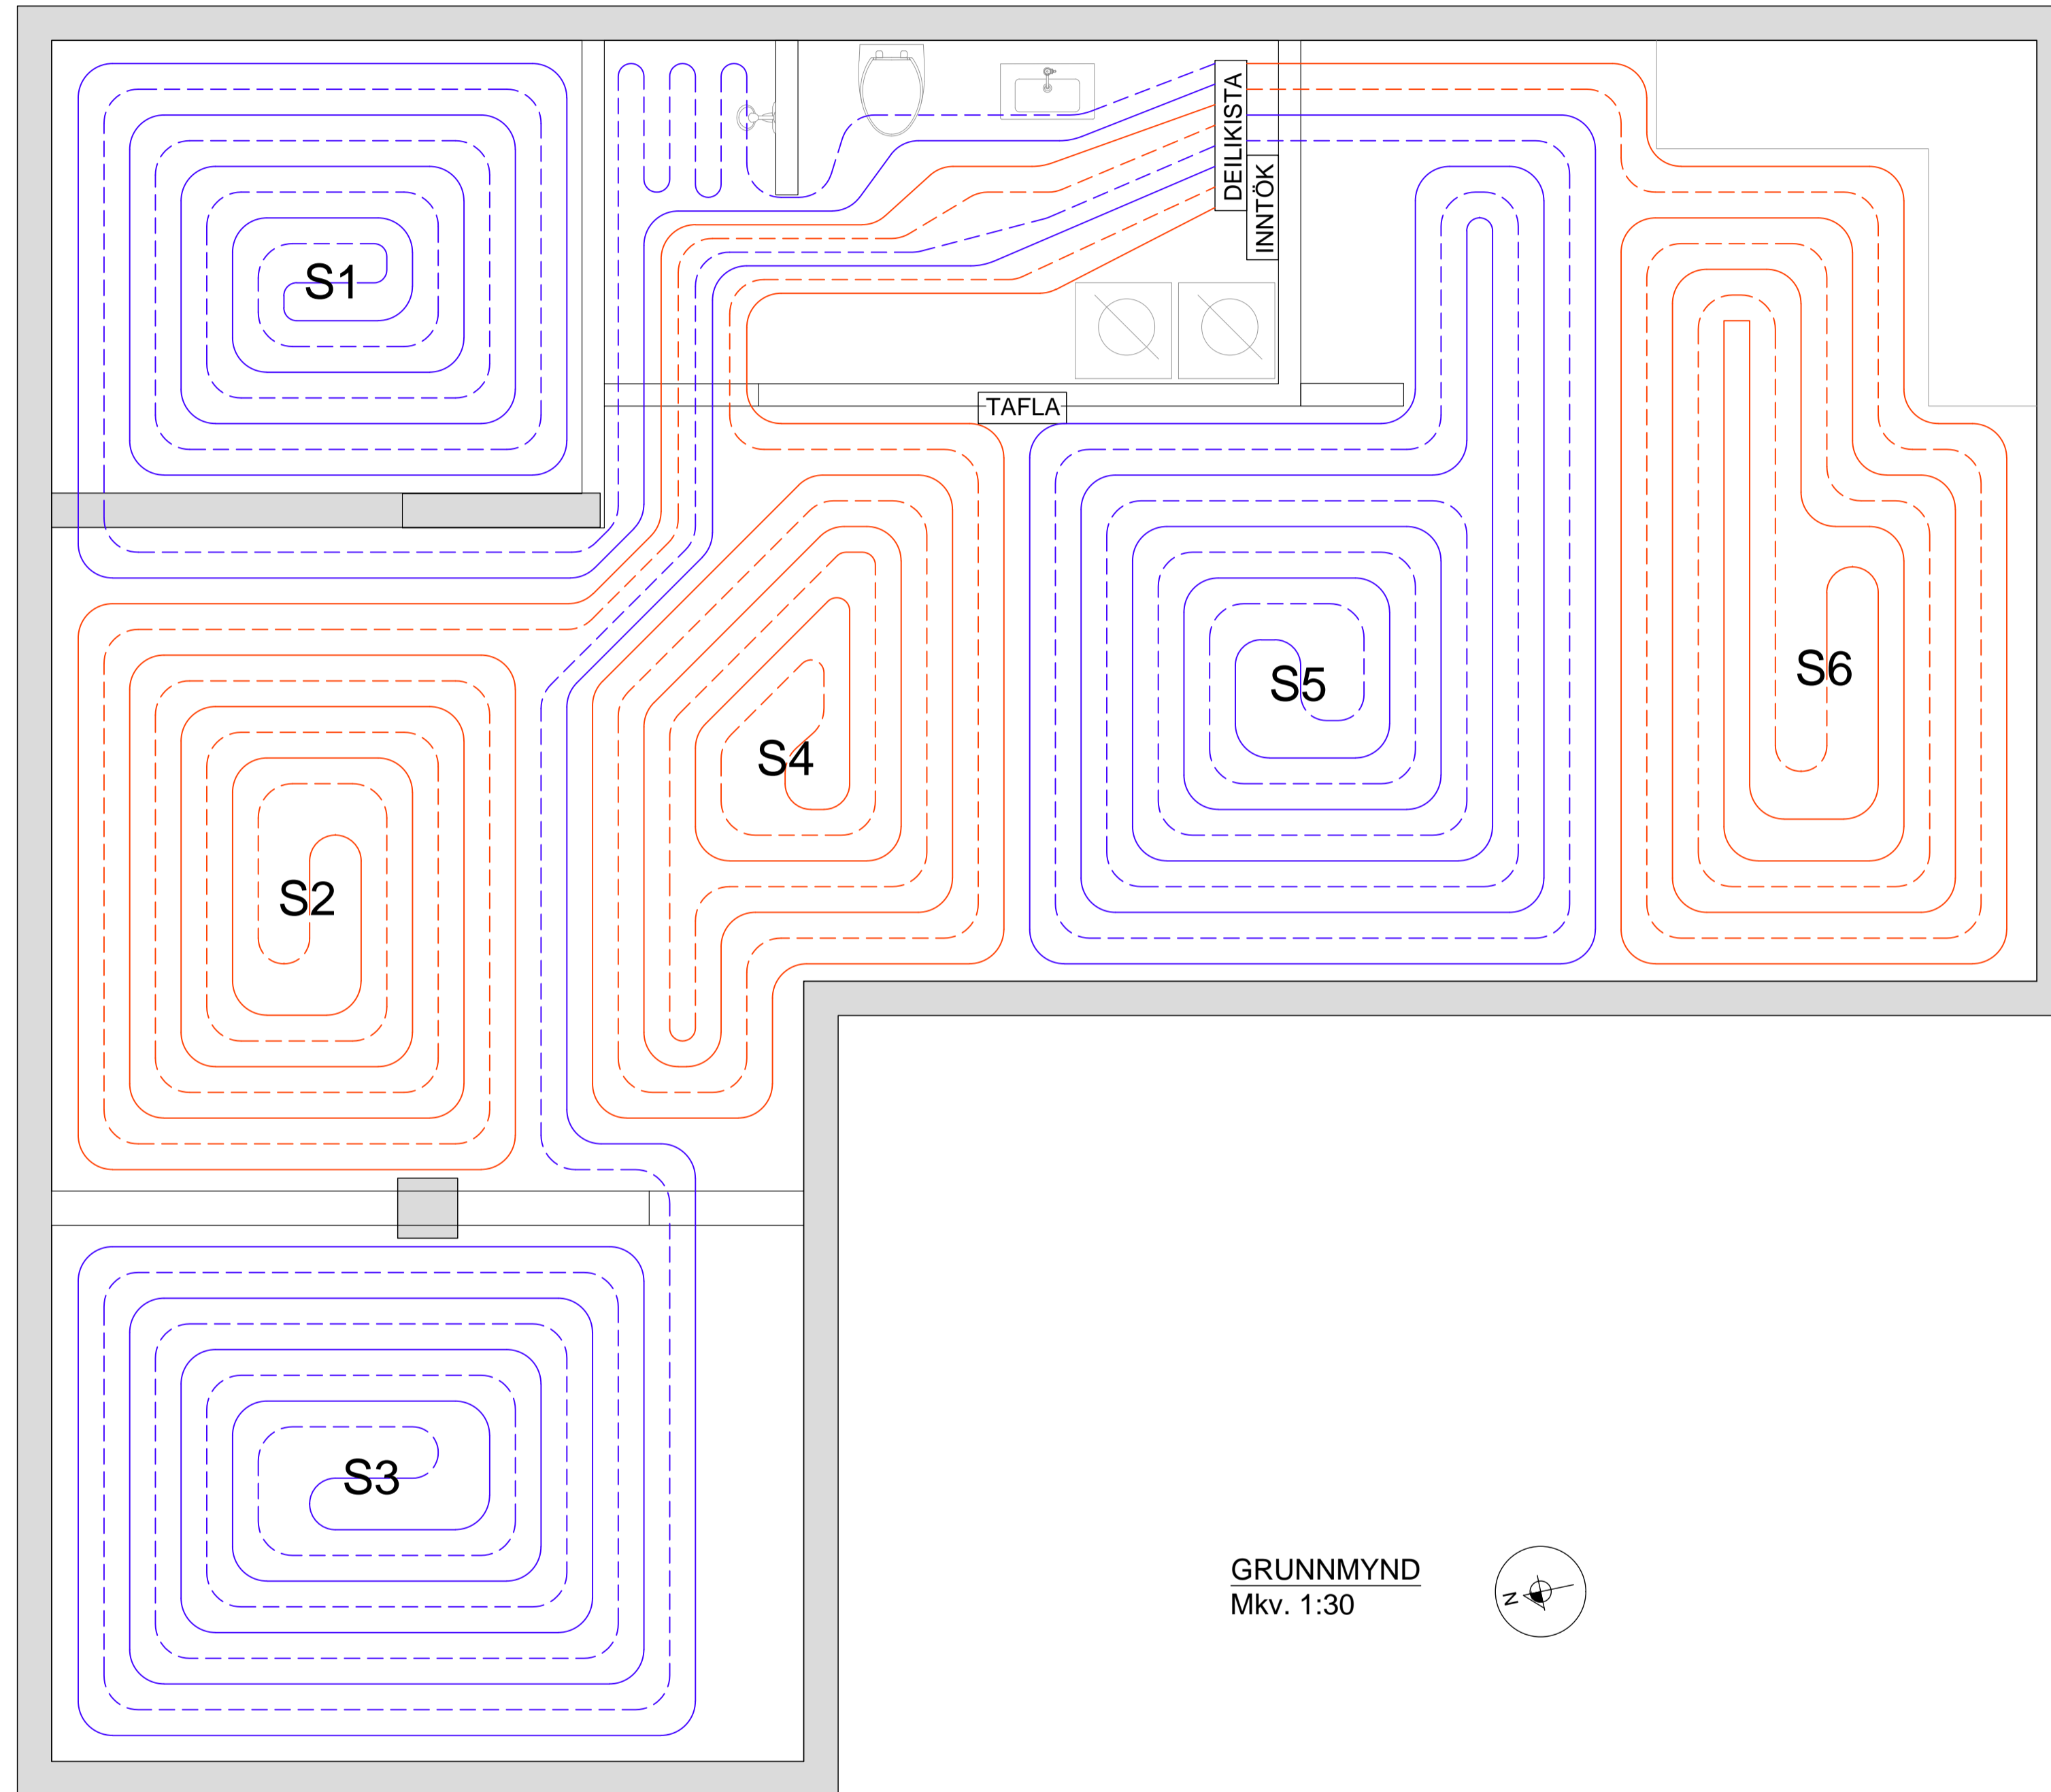

GÓLFHITALAGNIR:

GÓFLAGNIR SKAL LEGGJA OFAN Á JÁRNAGRIND, FESTAR MEÐ PLASTBENSLUM. ÞAR SEM LAGNIR FARA UNDIR VEGG SKULU ÞÆR LAGÐAR NEDST Í PLÖTU.

LEGA SAMKVÆMT GRUNNMYND. ALMENNT ER BIL Á MILLI RÖRA 15 cm.


GÓLFHITALAGNIR ERU 2.0x16 PEX-RÖR MEÐ SÚREFNISKÁPU. FARA SKAL AÐ LEIÐBEININGUM FRAMLEIÐENDA VARDANDI ALLA VINNU OG FRÁGANG. LAGNIR SKULU ÞOLA >70°C VIÐ 1000 kPa MIÐAÐ VIÐ STÖÐUGT ÁLAG Í 50 ÁR.

KERFIÐ SKAL ÞRÝSTI- OG LEKAPRÓFA SAMKVÆMT LEIÐBEININGUM FRAMLEIÐENDA. VIÐ STEYPU SKAL VERA FULLUR ÞRÝSTINGUR Á KERFINU.

——— FRAMRÁS (TÚR)
 - - - - - BAKRÁS (RETÚR)

SLAUF	STAÐSETNING	LENGD (m)
S1	HOL	70
S2	ALRÝMI 1 - NORÐUR	69
S3	HERBERGI	89
S4	ALRÝMI 2	60
S5	ALRÝMI 3	86
S6	ALRÝMI 4 - SUBUR	69

GRUNNMYND
 Mkv. 1:30

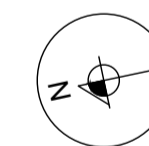

HÖNNUÐUR

HÖNNUNARSTJÓRI

KLAUSTURHÓLAR C-GATA 19
 GRÍMSNES- OG GRAFNINGSFHREPPÍ
 FRÍSTUNDAHÚS

SIGURÐUR UNNAR SIGURÐSSON 290772-4279 VERKFRÆÐINGUR

LAGNIR
 GÓLFHITALAGNIR

HANNAÐ/TEIKNAD: SUS DAGS: 01.06.2022 Mkv: 1:30 á A1

TEIKN. NR: P02