



Skýringar:

- Lagnir séu 3x1,5q huldar 16mm plastpípuögn.
- Smáspennulagnir séu huldar 20mm plastpípuögn.
- Málstraumur rofa og tengla sé 16A.
- Hæð á rofum sé 110cm, tenglar og smáspenna 20cm.
- Hæð á veggjósnum yfir rúmunum sé 120cm.
- Hæð á veggjósnum á böðum sé 200cm.
- Endanlegar staðsetningar á tækjum ákveðast í samráði við eiganda og arkitekt.
- Öll mál eru í cm og miðast við miðja dós frá fullfrágengnu gólfi
- Nema annars sé getið.

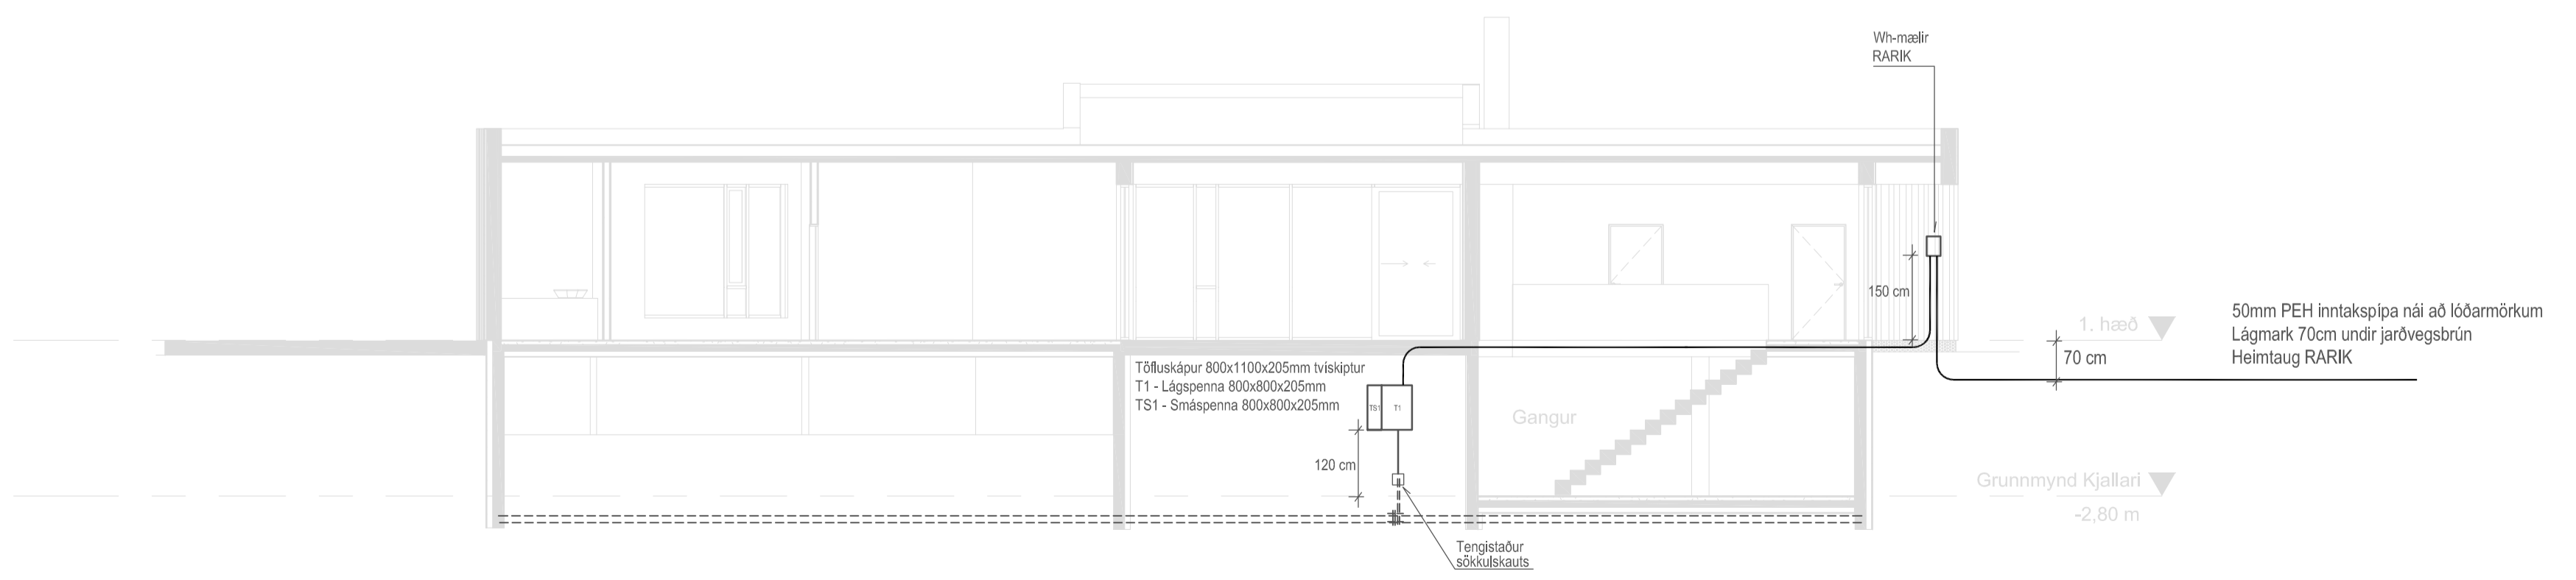

Tengja skal saman tvö neðstu járnin í sökkulveggjum allan úthringinn og að upptaki í tengibox.
Í raðhús, parhús og hlíðstæð hús er leyfilegt að tengja sameiginlegan úthring en tengibox og tenging verði við hverja heimtaug.
Helmitt er að sjóða tengingar sökkulskauts að því tilskildu að stálið sé suðuhæft og suðumaður hafi réttindi til suðu.

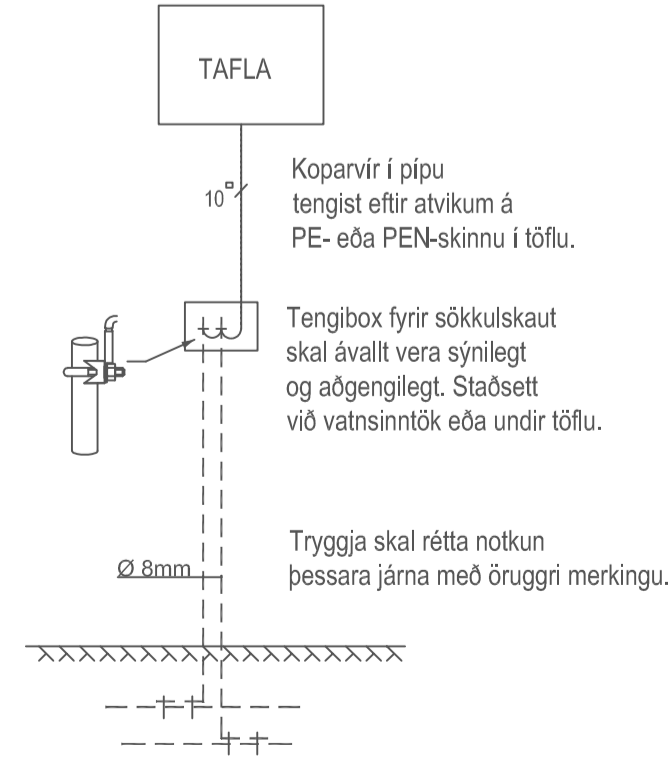


Snið um inntak - M 1 : 100

Bráðbirgðateikning vegna byggingar- og framkvæmdaleyfis
Sökkulskaut og afstaða heimtaugar

Verkefni
Lambanes - lóð 2
Vatnsholt
806 Selfoss
Lýsing
Snið, afstöðumynd og skýringar
Rafögn
Lág- og smáspenna
Skýringar

Dags	Kvarði	Blað A1
Feb 2024	1/100 1/500	
Hönnuður	Teiknað	
GV	GV	
Blað	Verknúmer	
1 af 3	2312-481	
Gunnar Viggoðsson kt: 010564-3449 Lögilltur raflagnahönnuður Suðurlási 28 110 Reykjavík Sími : 822-2855 e-mail : gvliggo@simnet.is Undirskrift:		

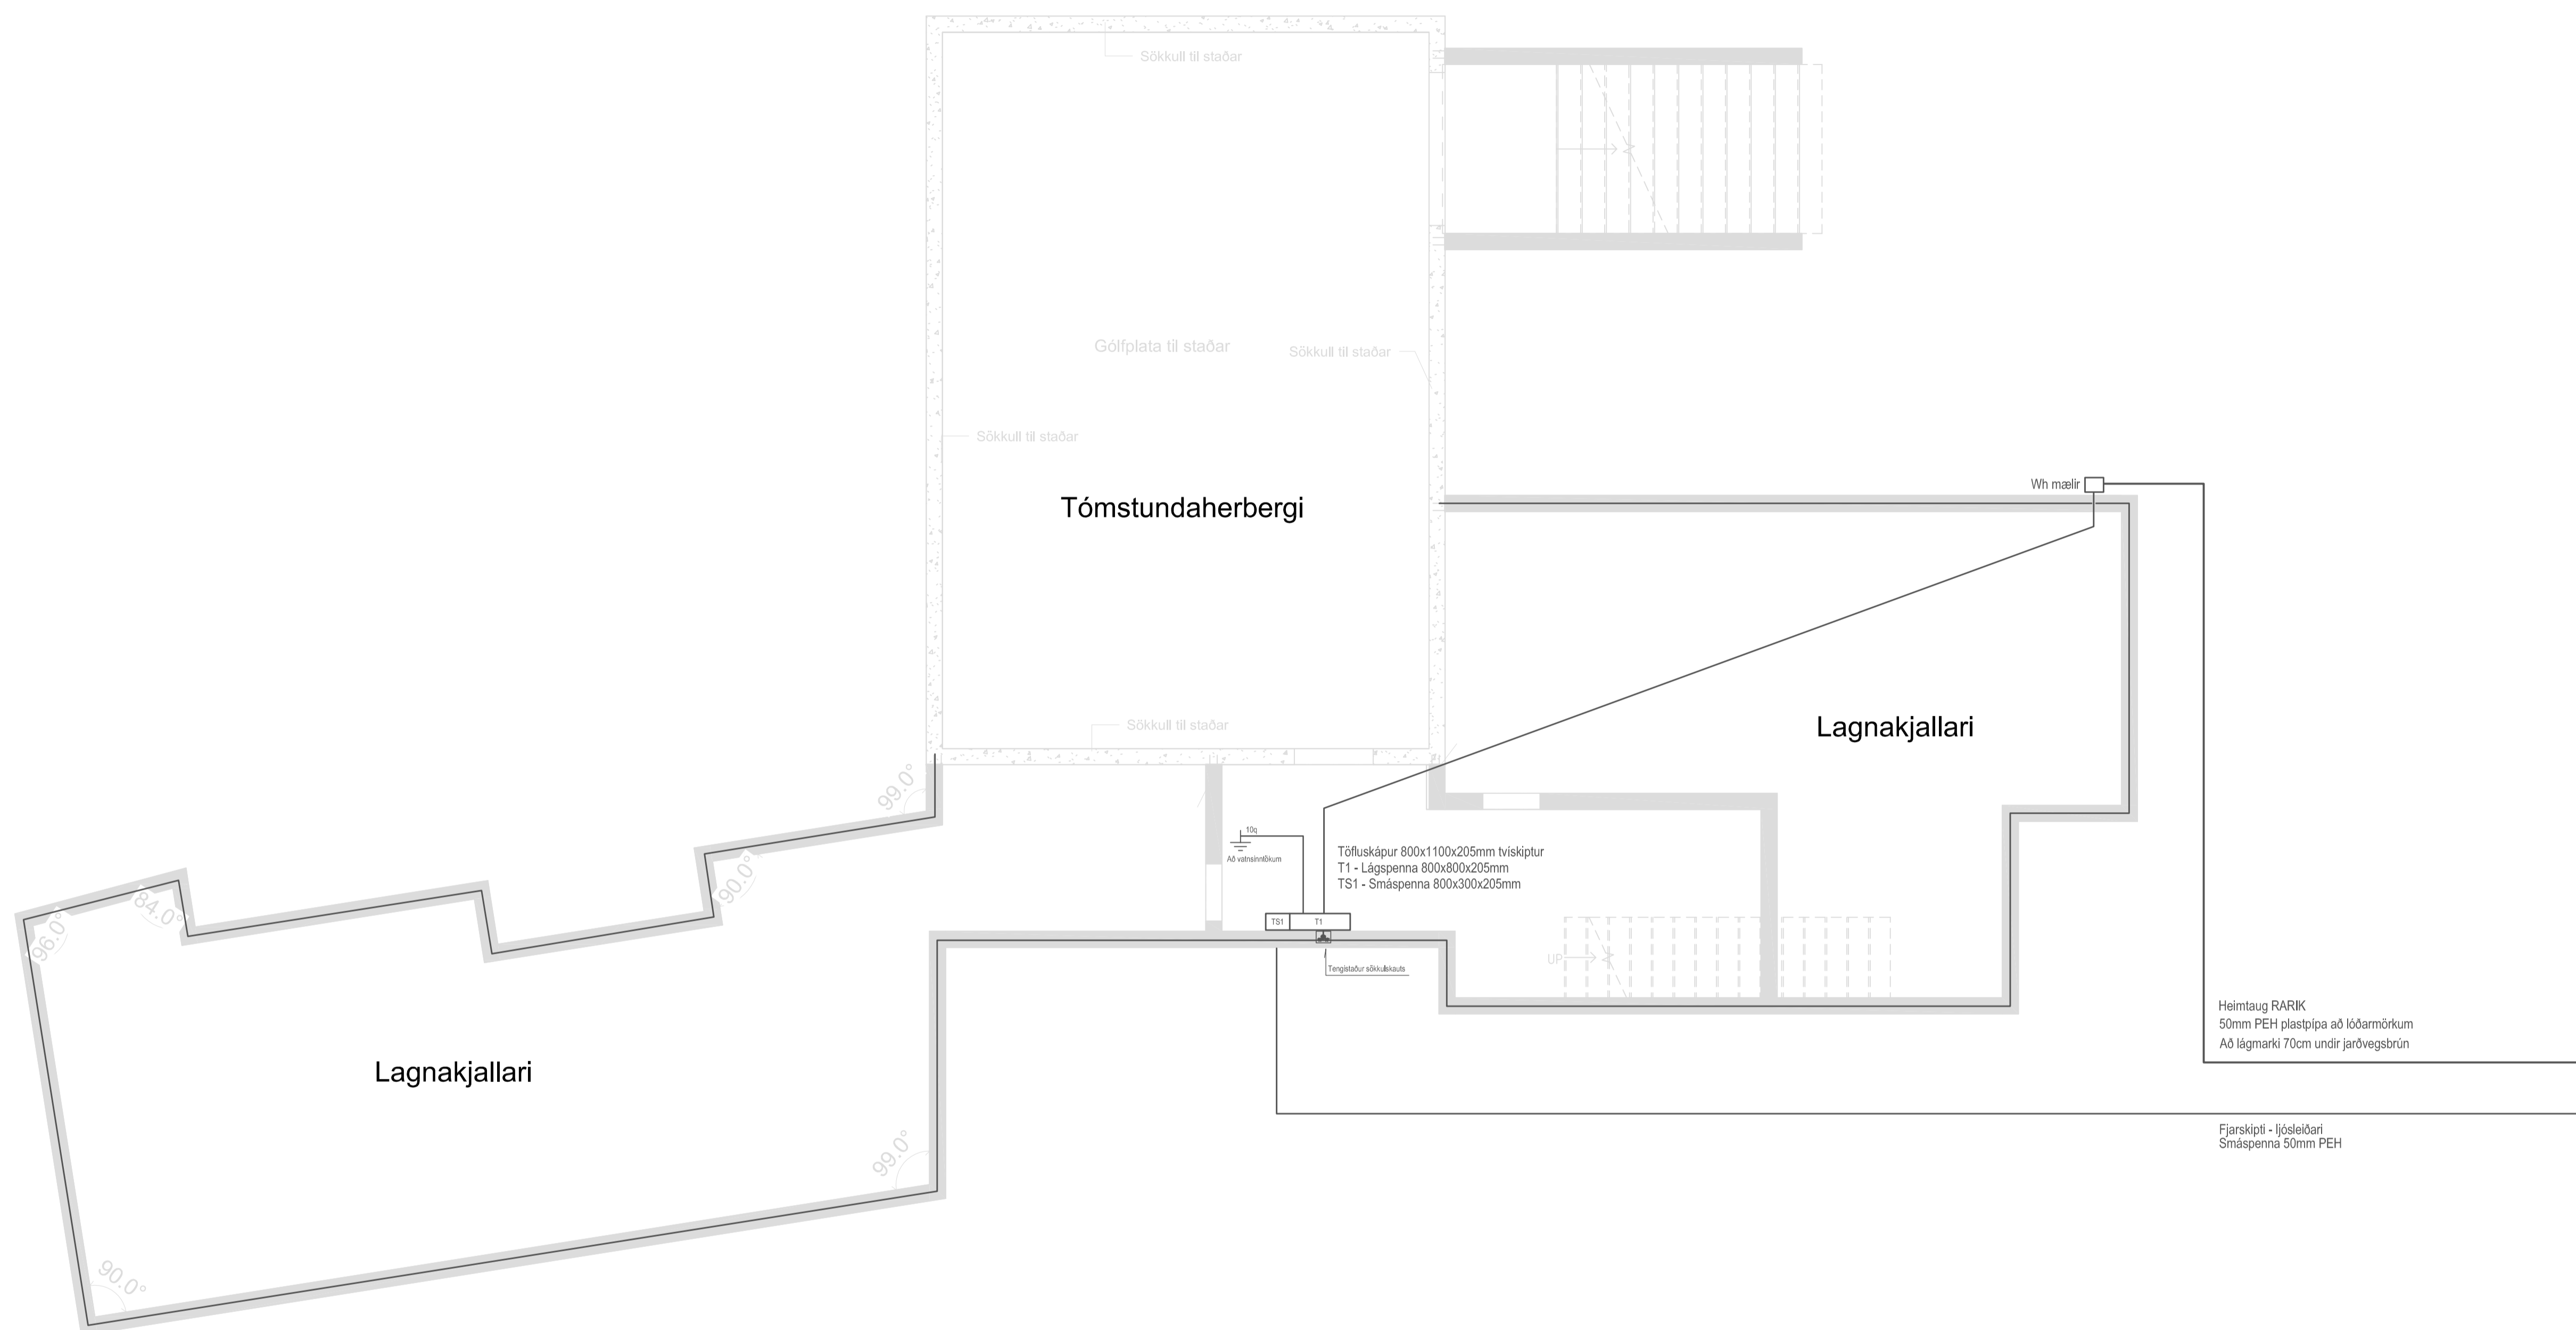

Bráðabirgðateikning vegna byggingar- og framkvæmdaleyfis
Sökkulskaut og alstaða heimtaugar

Verkeiti
Lambanes - lóð 2
Vatnsholt
806 Selfoss
Lýsing
Grunnmynd kjallara
Rafloagn
Lág- og smáspenna
Skýringar

Dags	Kvarði	Blað A1
Feb 2024	1/50	
Hönnuður	Teiknað	
GV	GV	
Blað	Verknúmer	
2 af 3	2312-481	


Gunnar Vigðsson kt: 010564-3449
Lögjiltur rafagnhönnuður
Suðurásí 28 110 Reykjavík
Sími : 822-2855 e-mail : gviggo@simnet.is
Undirskrift:

Mælakassi á norðurhlíð



T1 Tafla á gangi í kjallara

800x800x205mm

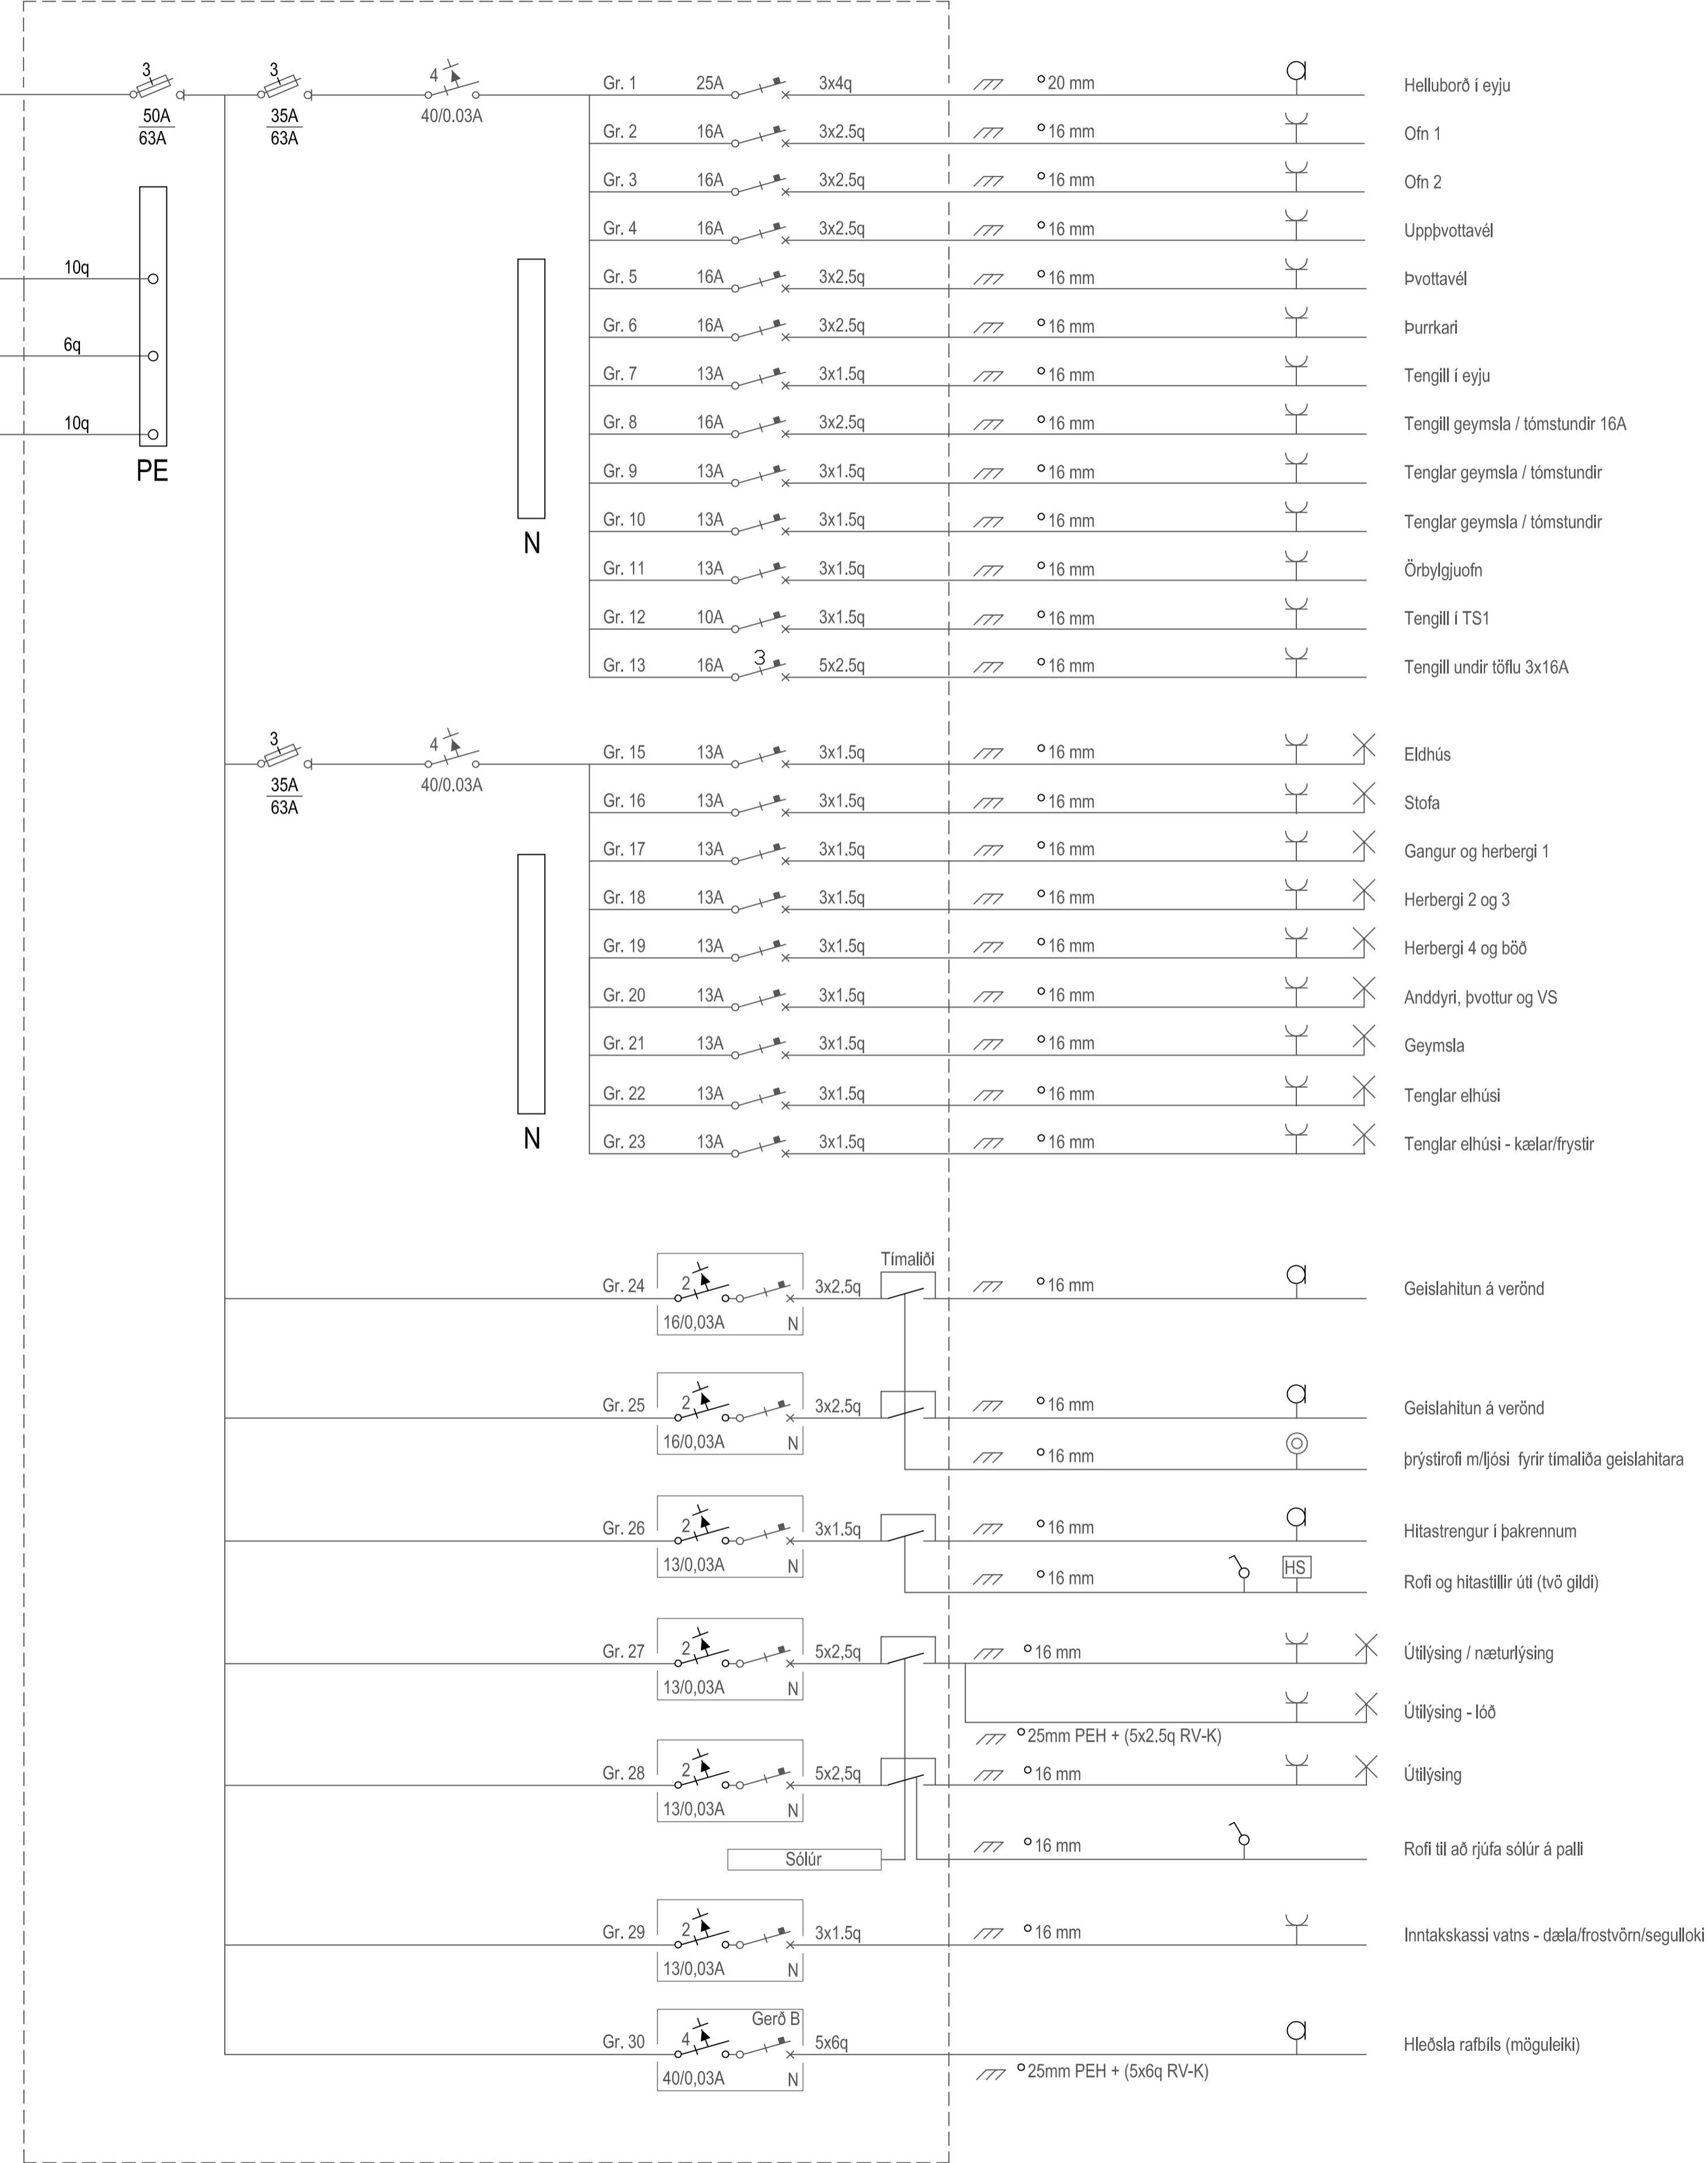

Bráðabirgðateikning vegna byggingar- og framkvæmdaleyfis
Sökkulskaut og afstaða heimtaugar

Verkheiti
Lambanes - lóð 2
Vatnholt
806 Selfoss
Lýsing
Raflofn
Einlínunmynd aðaltöflu

Skýringar

Dags	Kvarði
Feb 2024	A1
Hönnuður	Teiknað
GV	GV
Blað	Verknúmer
3 af 3	2312-481

Gunnar Viggósson kt: 010564-3449
Lögilltur rafagnahönnuður
Suðrási 28 110 Reykjavík
Sími : 822-2855 e-mail : gvigo@simnet.is
Undirskrift: