

FRÁRENNISLAGNIR

Í GRUNNI SKOLP- OG REGNVATNSLAGNIR INN Í GRUNNI OG MEDFRAM SÖKKLUM AD BRUNNUM SKULU VERA PLASTLAGNIR ÚR STÍFU PVC (RAUÐAR PÍPUR) PAKKAÐAR MED GÚMMÍHRINGJUM FRÁ BRUNNUM AD TENGISTAD VID LÓÐARMÖRK KOMI STEINLAGNIR (ST) AFRENNSLI HITAVEITU SÉ ÚR PEH PLASTI (ER TIL STADAR). YFIR JARÐVATNSLAGNIR SKAL SETJA DRENMÖL NR. 1 OG DRENDÚK.

OFAN BOTNPLÖTU

LAGNIR SÉU ÚR VIÐURKENNDU PLASTI TIL NOTKUNAR INNAHÚSS (T.D. POLYPROPYLEN). FESTINGAR Á FALLPÍPUM SKULU VERA VIÐ HVERJA GÓLFPLÖTU OG TVÆR Á MILLI PLATNA. EITT ÞENSLUSTYKKI SKAL VERA Á HVERRI HÆÐ, EF SAMSEYTI ERU SODIN SAMAN. ANNARS ER NÆGILEGT AD DRAGA RÖR TIL Í MÚFFUM, T.D. 10 MM Í MÚFFU, TIL AD TAKA UPP ÞENSLUNA. HREINSILOK SKULU VERA PAR SEM SYNT ER Á TEIGN. LÓÐRÉTTAR FALLPÍPUR SKULU VERA ÚR PLASTI OG EINANGRAST MED 25 MM GLERULLARHÓLKUM OG VEFJA MED SÍSLAPPA EDA PLASTDÚK.

VATNSLAGNIR

HEIMÆÐARPÍPA FYRIR KALT VATN SÉ ÚR PEH-PLASTI. LAGNIR SKULU VERA ÚR AL-PEX PLASTLÖGNUM. LAGNAEFNI SKAL VERA VOTTAD OG PÓLA A.M.K. 70 °C HEITT VATN AD STAÐALDRI. EINANGRA SKAL PÍPUR MED 20 MM GLERULLARHÓLKUM OG VEFJA SÍÐAN MED PLASTDÚK. PÍPUR Í VEGGJUM SKULU LIGGJA MINNST 100 MM YFIR GÓLFPLÖTU. ÞVERMÁL LAGNA ERU GEFIN UPP Í MM OG ERU NAFNMÁL ÞEIRRA. ALLAR TENGINGAR VID HREINLETISTÆKI ERU 16 MM. VATNSLAGNIR TENGJAST INNTAKSGRIND

LEGA LAGNA



PU: PÍPA FER UPP
PN: PÍPA FER NIÐUR
VG: VIÐ GÓLF
VL: VIÐ LOFT
IR: Í RAUF
IV: INNAN Í VEGG
IE: INNAN Í EINANGRUN
AV: Á VEGG
ÍPL: Í PLÖTU
UL: UNDIR LOFTI
OL: OFAN Á MILLILOFTI
YD: YFIR DYRUM

1.MERKINGAR


ÞV: ÞVOTTAVÉL
PU: ÞURRKARI
UV: UPPÞVOTTAVÉL
HL: HANDLAUG
BK: BAÐKAR
SB: STEYPIBAÐ
VS: VATNSSALERNI
GH: GÓLFSTÚTUR FYRIR TENGINGU
BKRENNSLIS HITAVEITU
HR: HREINSILOK
F: FALLPÍPA
SS: KRANI MED SLÖNGUSTÚT
TK: TÆMINGARKRANI
NF: NIÐURFALL MED VATNSLÁS UTANHÚSS
UK: ÚTIKRANI



LÁGMARKS HALLI Á FRÁRENNSLI ER 20‰. DÝPT FRÁ YFIRBORDI NIÐUR Á LAGNIR SKAL VERA A.M.K. 900mm. ENDANLEGUR HALLI Á LÖGNUM ÁKVEDIST Á STAÐNUM.

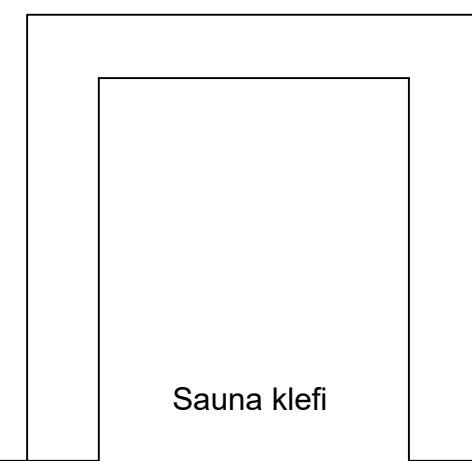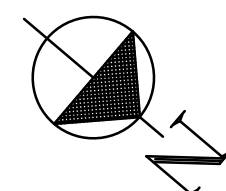

Sauna klefi

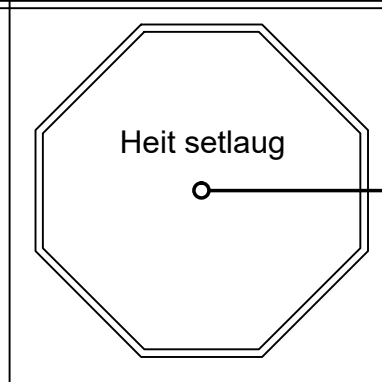


Heit setlaug

Ø50P

TENGIST VIÐ ÞÚKKGRYFJU

FRÁRENNSLI TENGIST ROTÞRÓ. STAÐSETNING ROTÞRÓAR ÁKVEDIS Í SAMRÁÐI VID UMSJÓNARMANN VERKKAUÐA OG BYGGINGARFULLTRÚA. STÆRÐ ROTÞRÓAR SKAL VERA A.M.K. 3.0m3

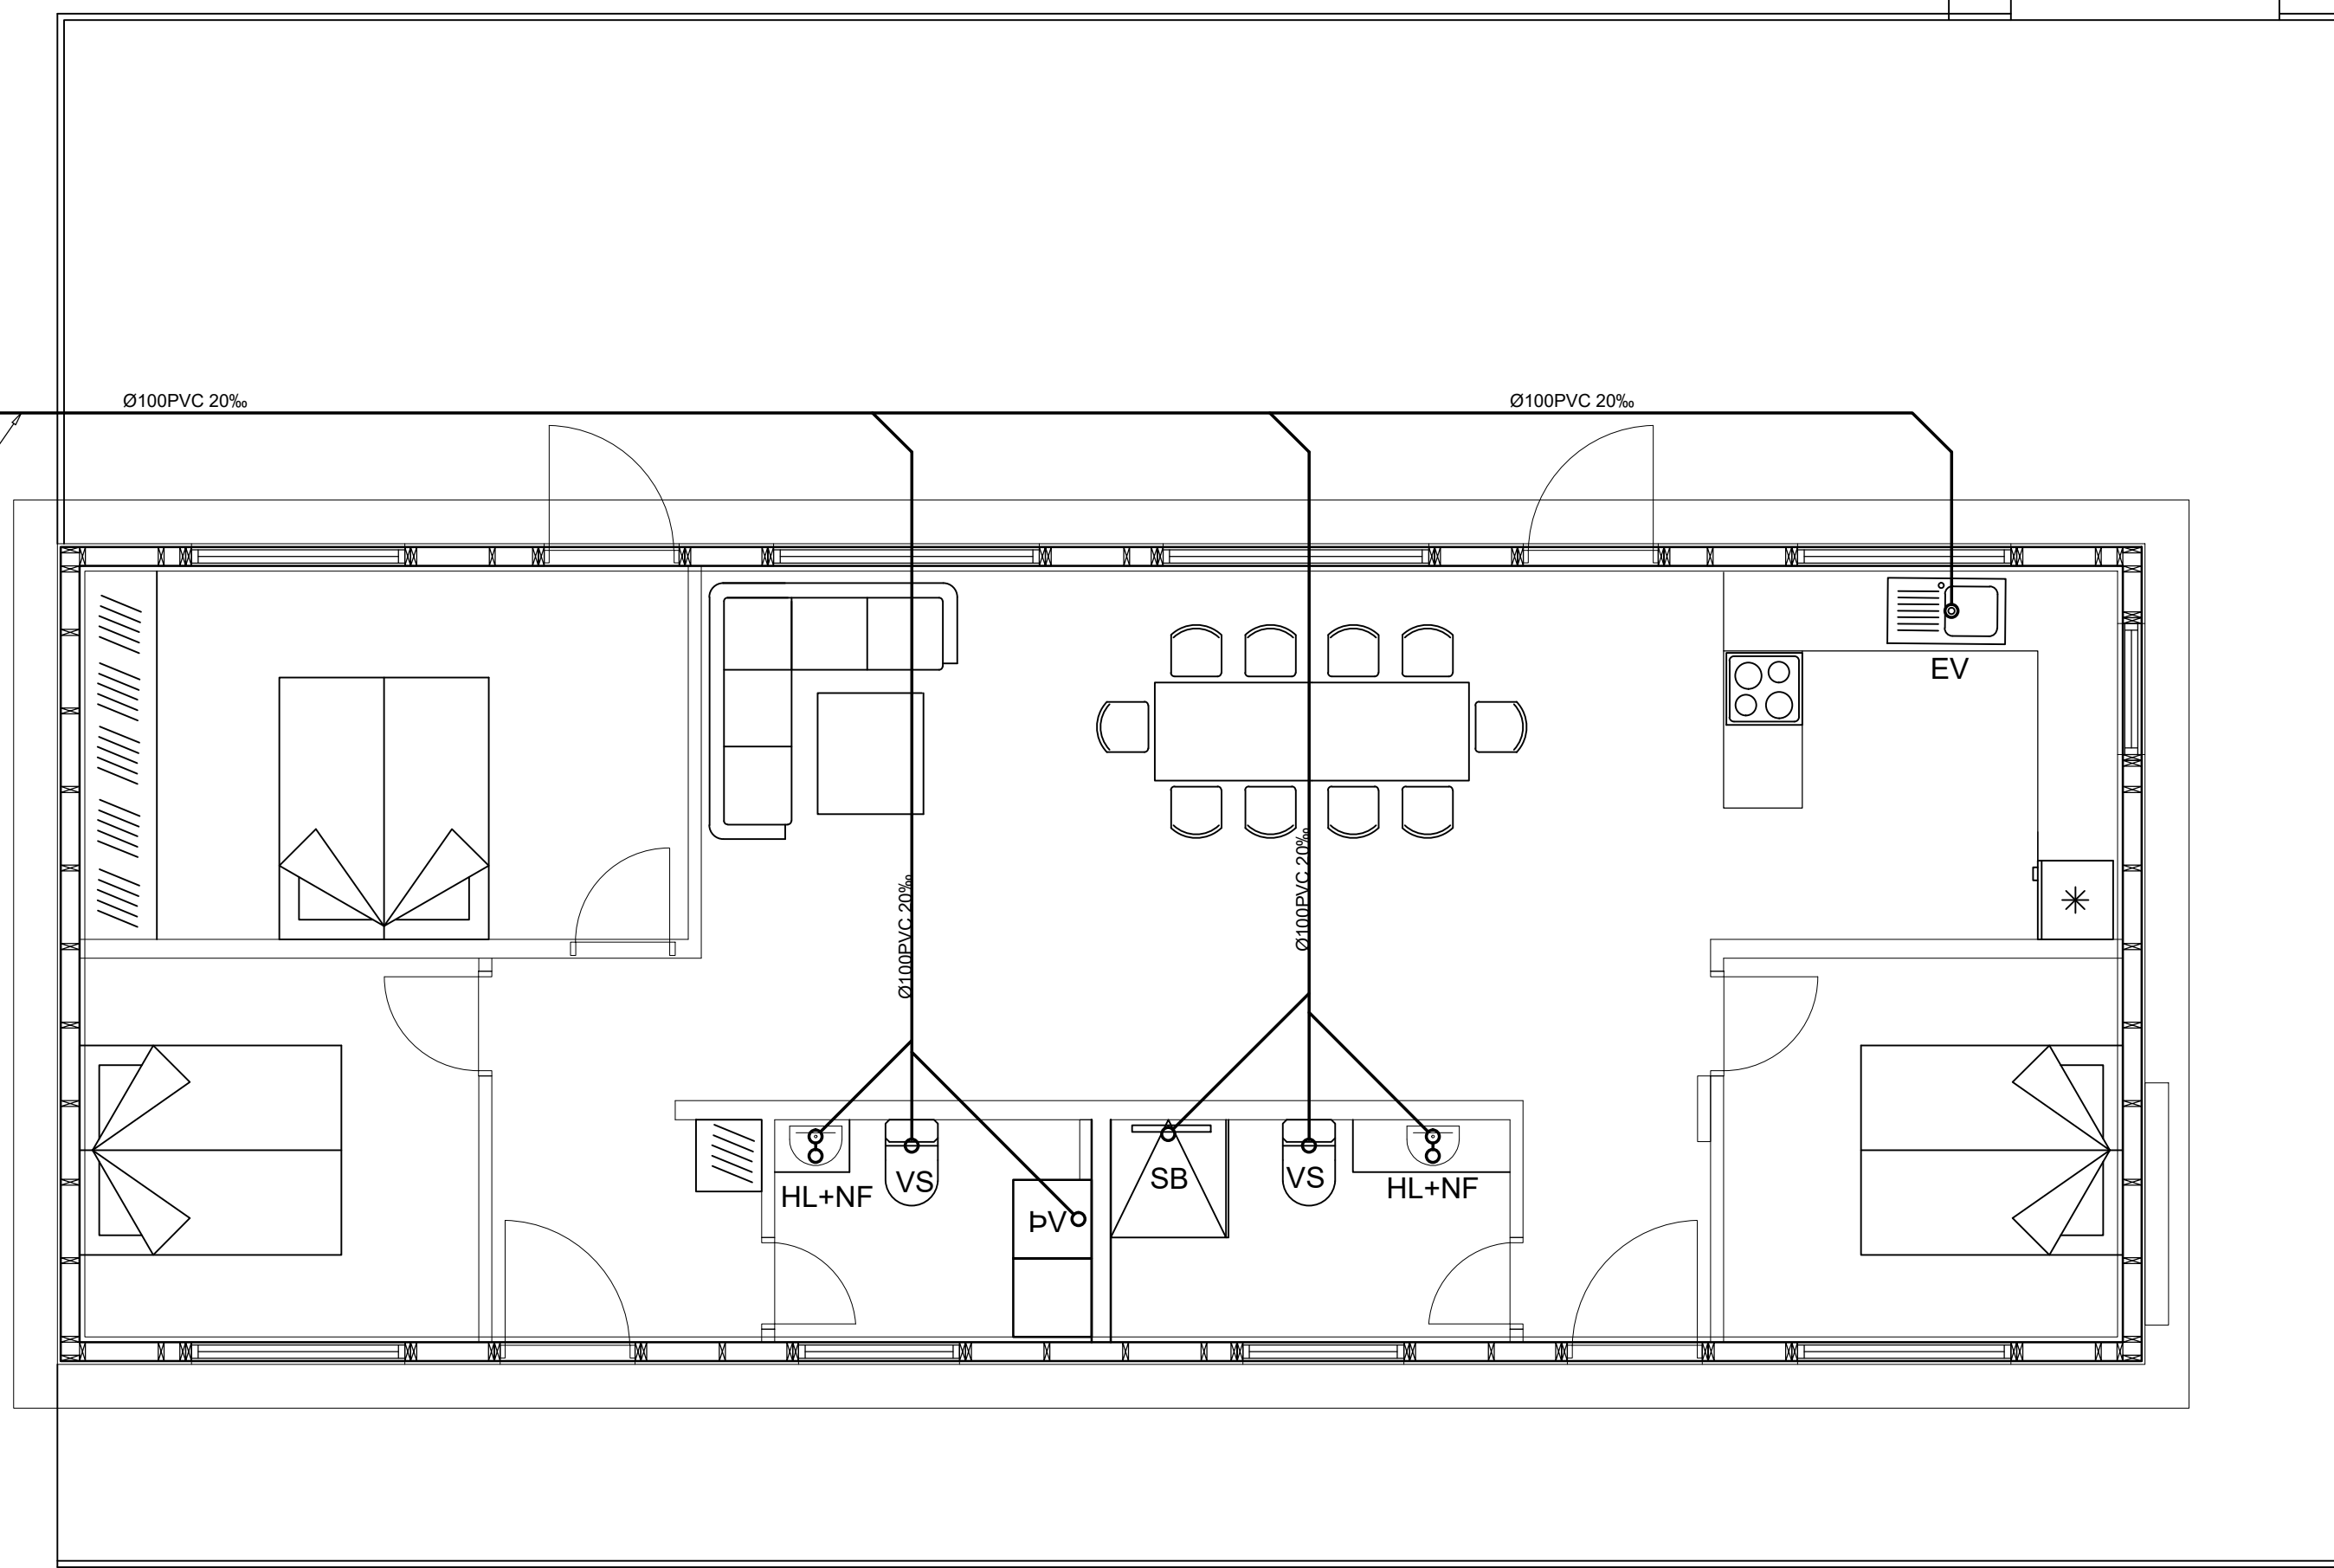

Verkfræðistofa Ívars Haukssonar ehf.
Síðumúli 13, 108 Reykjavík
Sími: 695-4337
e-mail: ivar@vha.is
Heimasíða: www.vha.is
Kennitala: 540212-2790

Hannað í.H. Teiknað í.H. Samþykkt: Kennitala 110383-5339


SANDSKEIÐ C-GATA 5
GRÍMSNES- OG GRAFNINGSHREPPI
LAGNIR
GRUNNMYND LAGNA Í JÖRÐ

Mkv. 1/50 Teikn. nr. 3-0.1 Verk nr.

Áritun samræmingarhönnuðar / hönnunarstjóra: Útgáfa A Dags. JÚN'24


VATNSLAGNIR

HEIMÆDARPÍPA FYRIR KALT VATN SÉ ÚR PEH-PLASTI.
LAGNIR SKULU VERA ÚR AL-PEX PLASTLÖGNUM. LAGNAEFNI SKAL VERA
VOTTAD OG ÞOLA A.M.K. 70 °C HEITT VATN AÐ STAÐALDRI.
EINANGRA SKAL PÍPUR MED 20 MM GLERULLARHÓLKUM OG VEFJA SÍÐAN
MED PLASTDÚK. PÍPUR Í VEGGJUM SKULU LIGGJA MINNST 100 MM YFIR
GÓLFPLÖTU. ÞVERMÁL LAGNA ERU GEFIN UPP Í MM OG ERU NAFNMÁL
ÞEIRRA. ALLAR TENGINGAR VIÐ HREINLÆTISTÆKI ERU 16 MM.
VATNSLAGNIR TENGJAST INNTAKSGRIND

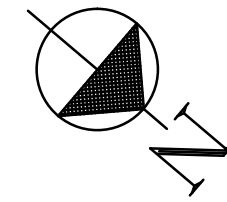

Sauna klefi

Heit setlaug

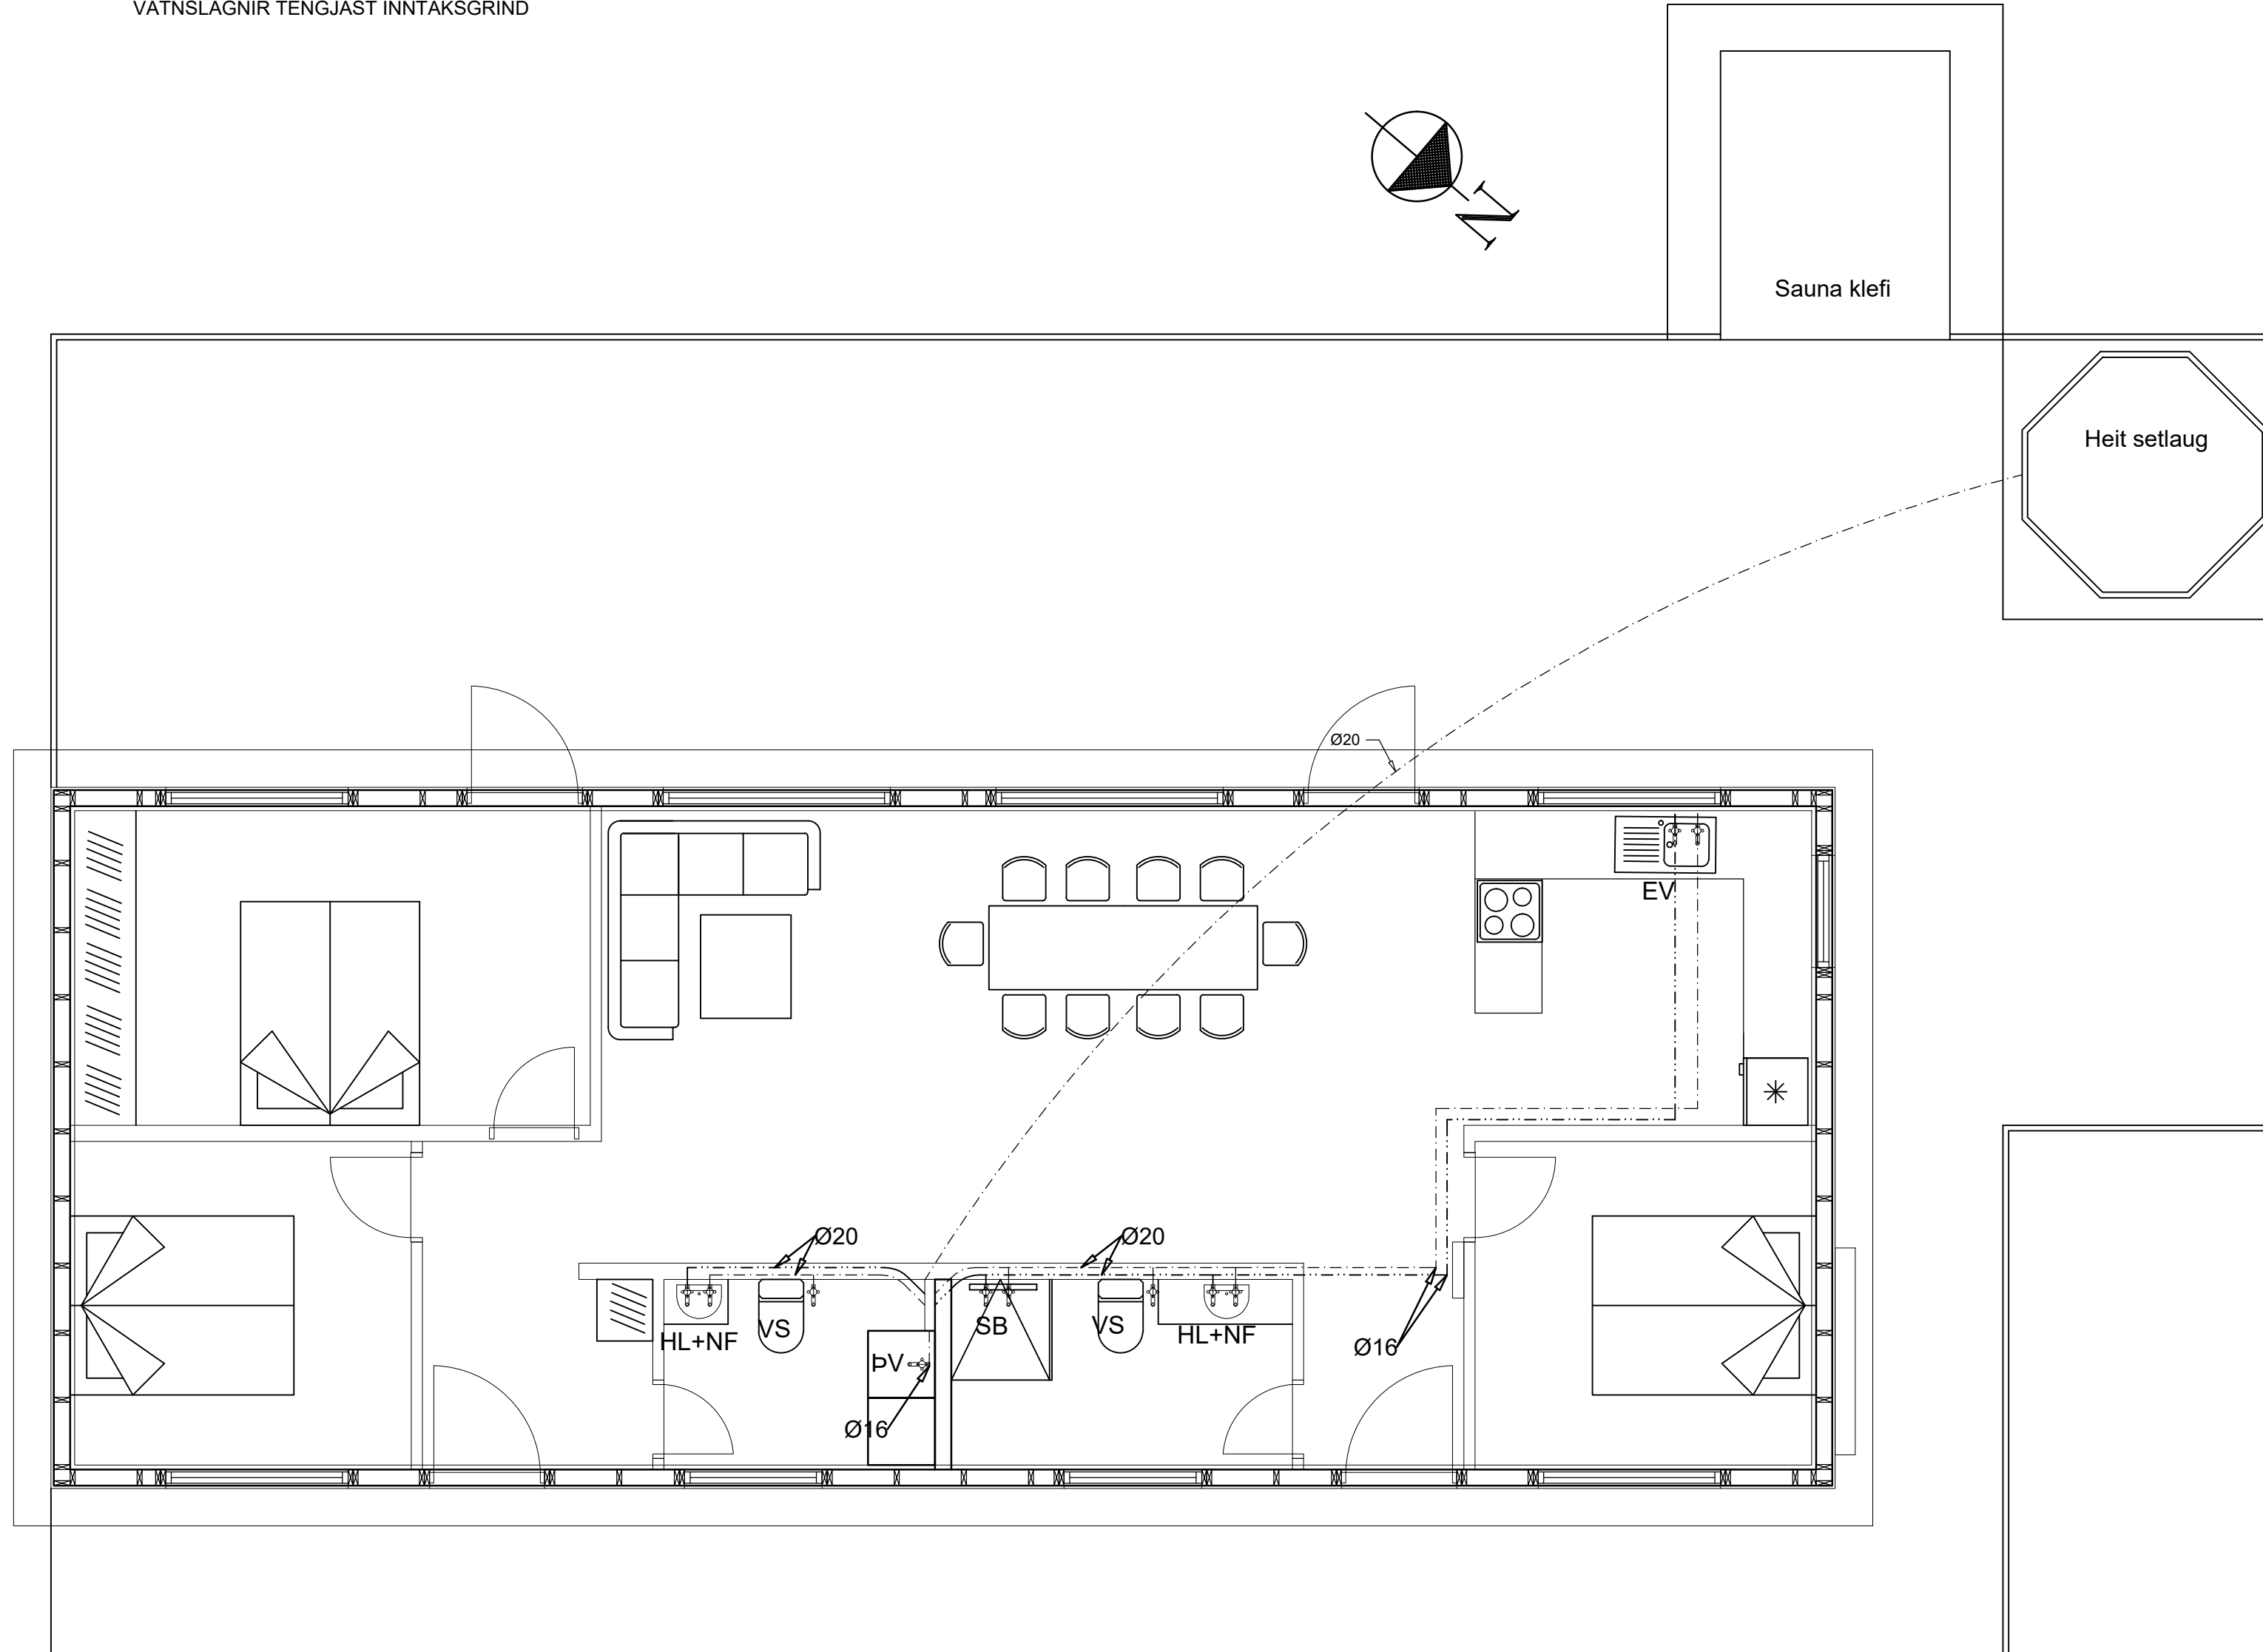

Verkfræðistofa Ívars Haukssonar ehf.

Síðumúli 13, 108 Reykjavík
Sími: 695-4337
e-mail: ivar@vha.is
Heimasíða: www.vha.is
Kennitala: 540212-2790

Hannað í.H.	Teiknað í.H.	Samþykkt : Kennitala 110383-5339
-------------	--------------	----------------------------------

SANDSKEIÐ C-GATA 5
GRÍMSNES- OG GRAFNINGSHREPPI
LAGNIR
GRUNNMYND LAGNA Í JÖRÐ

Mkv. 1/50	Teikn. nr. 3-0.1	Verk nr.
-----------	------------------	----------

Áritun samræmingarhönnuðar / hönnunarstjóra: A	Útgáfa Dags. JUN'24
--	---------------------