

FRÆRENNSLISLAGNIR

Í GRUNNI SKOLP- OG REGNVATNSLAGNIR INN Í GRUNNI OG
 MEDFRAM SÖKKLUM AB BRUNNUM SKULU VERA PLASTLAGNIR ÚR
 STÍFU PVC (RAJÐAR PÍPUR) ÞAKKADAR MED GUMMIHRINGJUM FRÁ
 BRUNNUM AD TENGISTAD VID LÖÐARMÖRK KOMI STEINLAGNIR (ST)
 AFRENNSLI HITAVEITU SÉ ÚR PEH PLASTI (ER TIL STADAR), YFIR
 JARÐVATNSLAGNIR SKAL SETJA DRENMÖL NR. 1 OG DRENDUK
OFAN BOTNPLOTU
 LAGNIR SÉU ÚR VIBURKENNDU PLASTI TIL NOTKUNAR INNANHÚSS
 (T.D. POLYPROPYLEN). FESTINGAR Á FALLPÍPUM SKULU VERA VID
 HVERJA GÖLFPLÖTU OG TVÆR Á MILLI PLATNA. EITT
 HENSLUSTYKKI SKAL VERA Á HVERRI HÆÐ. EF SAMSEYTI ERU
 SODIN SAMAN. ANNARS ER NÆGILEGT AD DRAGA RÖR TIL Í
 MUFFUM, T.D. 10 MM Í MUFFU, TIL AD TAKA UPP PENSLUNA.
 HREINSILOK SKULU VERA ÞAR SEM SYNT ER Á TEIKN. LÖÐRETTAR
 FALLPÍPUR SKULU VERA ÚR PLASTI OG EINANGRAST MED 25 MM
 GLERULLARHÖLKUM OG VEFJA MED SISALPAPPA EDA PLASTDUK.
VATNSLAGNIR
 HEIMVEDARPIPA FYRIR KALT VATN SÉ ÚR PEH-PLASTI. LAGNIR
 SKULU VERA ÚR AL-PEX PLASTLÖGNUM. LAGNAEFNI SKAL VERA
 VOTTAD OG PÖLA A.M.K. 70 °C HEITT VATN AD STADALDRI.
 EINANGRA SKAL PÍPUR MED 20 MM GLERULLARHÖLKUM OG VEFJA
 SIDAN MED PLASTDUK. PÍPUR Í VEGGJUM SKULU LIGGJA MINNST
 100 MM YFIR GÖLFPLÖTU. ÞVERMAL LAGNA ERU GEFIN UPP Í MM
 OG ERU NAFNMÁL ÞEIRRA. ALLAR TENGINGAR VID
 HREINLETISTÆKI ERU 16 MM. VATNSLAGNIR TENGJAST
 INNTAKSGRIND


LEGA LAGNA

PU: PIPA FER UPP
 PN: PIPA FER NIÐUR
 VG: VID GÖLF
 VL: VID LOFT
 IR: Í RAUF
 IV: INNAN Í VEGG
 IE: INNAN Í EINANGRUN
 AV: Á VEGG
 IPL: Í PLÖTU
 UL: UNDIR LOFTI
 QL: OFAN Á MILLILOFTI
 YD: YFIR DYRUM


1.MERKINGAR

ÞV: ÞVÖTTAVÉL
 ÞU: ÞURRKRANI
 UV: UPPÞVÖTTAVÉL
 HL: HANDLAUG
 BK: BADKAR
 SB: STEYPIBÆÐ
 VS: VATNSSALERNI
 GH: GÖLFSTÚTUR FYRIR TENGINGU
 BAKRENNSLIS HITAVEITU
 HR: HREINSILOK
 F: FALLPIPA
 SS: KRANI MED SLÖNGUSTÚT
 TK: TÆMINGARKRANI
 NF: NIÐURFALL MED VATNSLÁS UTANHÚSS
 UK: ÚTIKRANI


LÁGMARKS HALLI Á
 FRÆRENNSLI ER 20%.
 DÝPT FRÁ YFIRBORDI
 NIÐUR Á LAGNIR SKAL
 VERA A.M.K. 900mm.
 ENDAHEGUR HALLI Á
 LÖGNUM ÁKVÆDIST Á
 STADNUM.

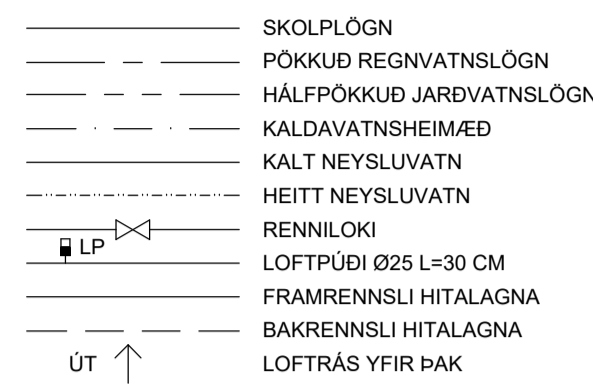

FRÆRENNSLI TENGIST
 ROTÞRÓ. STADSETNING ROTÞRÓAR
 ÁKVÆDIS Í SAMRÁÐI VID UMSJÓNARMANN
 VERKKAUPA OG BYGGINGARFULLTRÚA.
 STÆRÐ ROTÞRÓAR SKAL VERA A.M.K. 3.0m3

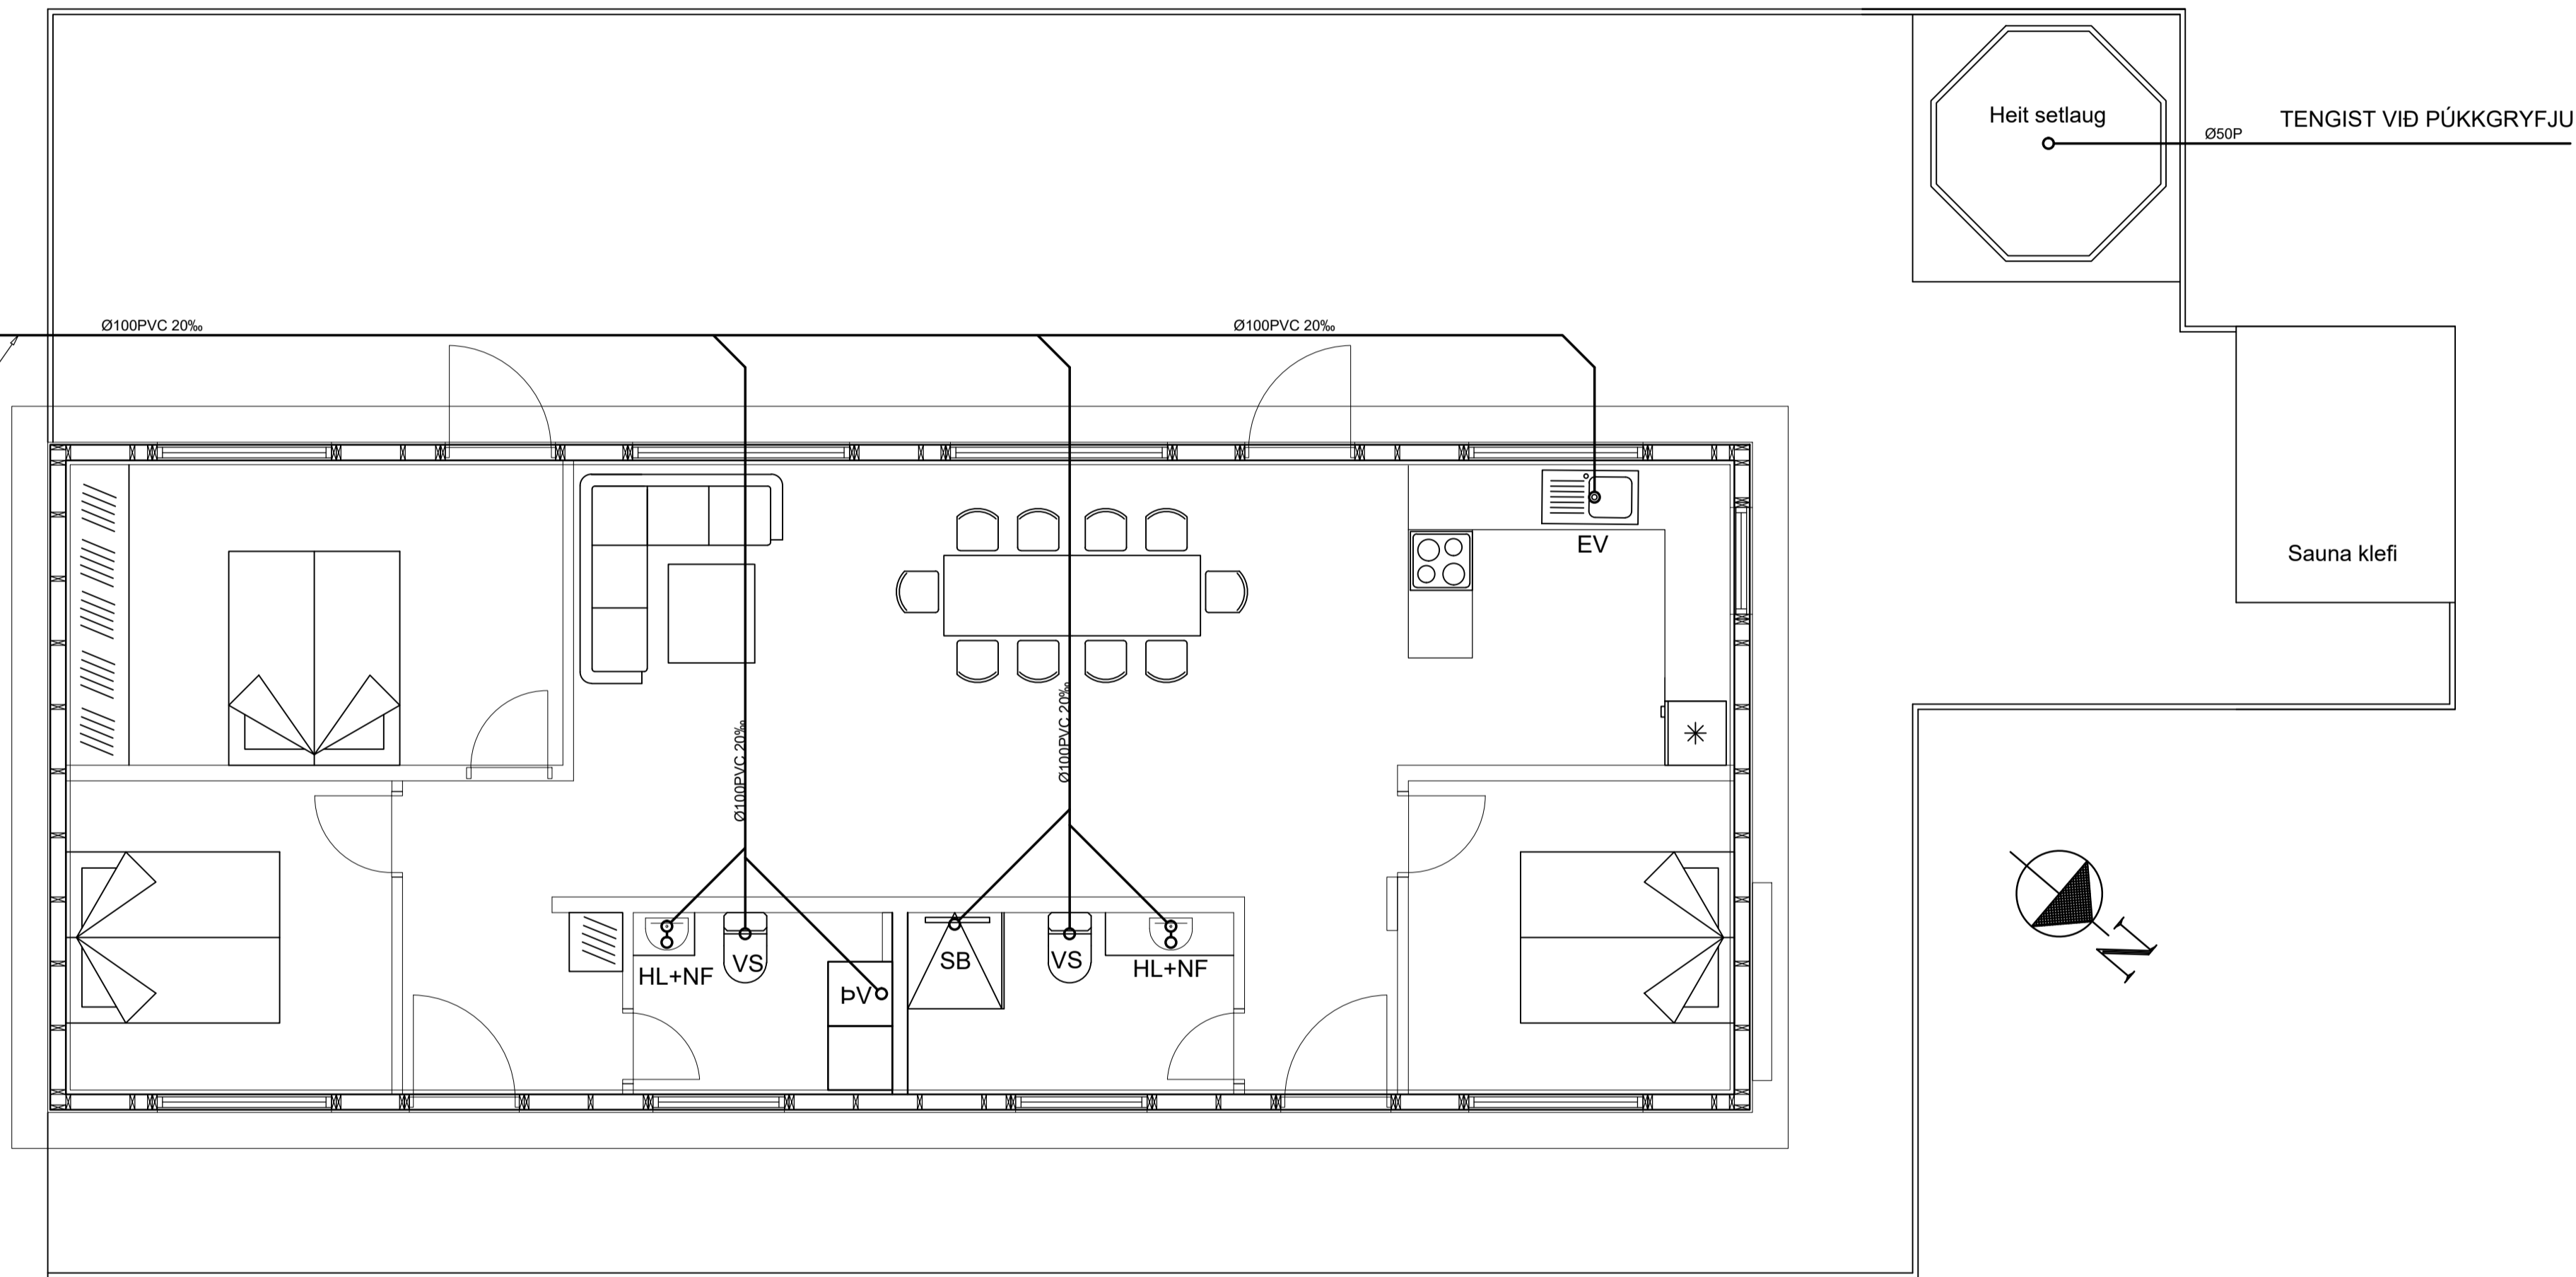

FRÆRENNSLI TENGIST
 ROTÞRÓ. STADSETNING ROTÞRÓAR
 ÁKVÆDIS Í SAMRÁÐI VID UMSJÓNARMANN
 VERKKAUPA OG BYGGINGARFULLTRÚA.
 STÆRÐ ROTÞRÓAR SKAL VERA A.M.K. 3.0m3

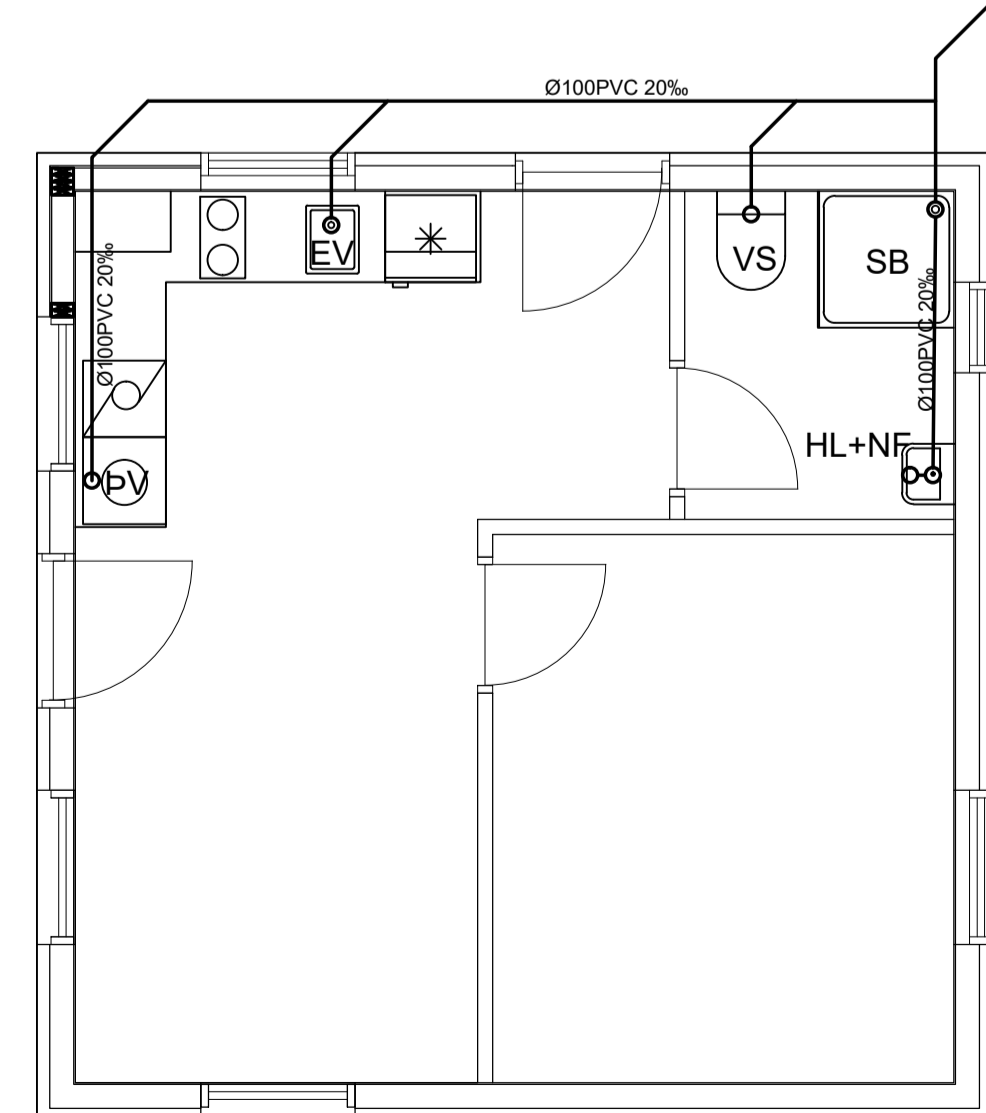


Verkfræðistofa Ívars Haukssonar ehf.
 Síðumúli 13, 108 Reykjavík
 Sími: 695-4337
 e-mail: ivar@vha.is
 www.vha.is
 Kennitala: 540212-2790

Hannað Í.H.	Teknað Í.H.	Samþykkt: Kennitala 110383-5339
SANDSKEIÐ C-GATA 9 GRÍMSNES OG GRAFNINGSHREPPI		
LAGNIR LAGNIR Í JÖRÐU		
Mkv. 1/50	Tekn. nr. 3-0.1	Verk nr.
Áritun samræmingarhönnuðar / hönnunarstjóra:		Útgáfa A Dags JUN'24

VATNSLAGNIR

HEIMÆÐARPIPA FYRIR KALT VATN SÉ ÚR PEH-PLASTI.
LAGNIR SKULU VERA ÚR AL-PEX PLASTLÖGNUM. LAGNAEFNI SKAL VERA
VOTTAD OG PÓLA A.M.K. 70 °C HEITT VATN AÐ STADALDRI.
EINANGRA SKAL PÍPUR MEÐ 20 MM GLERULLARHÖLKUM OG VEFJA SÍÐAN
MEÐ PLASTDÚK. PÍPUR Í VEGGJUM SKULU LIGGJA MINNST 100 MM YFIR
GÓLFPLÖTU. ÞVERMÁL LAGNA ERU GEFIN UPP Í MM OG ERU NAFNMÁL
ÞEIRRA. ALLAR TENINGAR VIÐ HREINLETISTÆKI ERU 16 MM.
VATNSLAGNIR TENGST INNTAKSGRIND

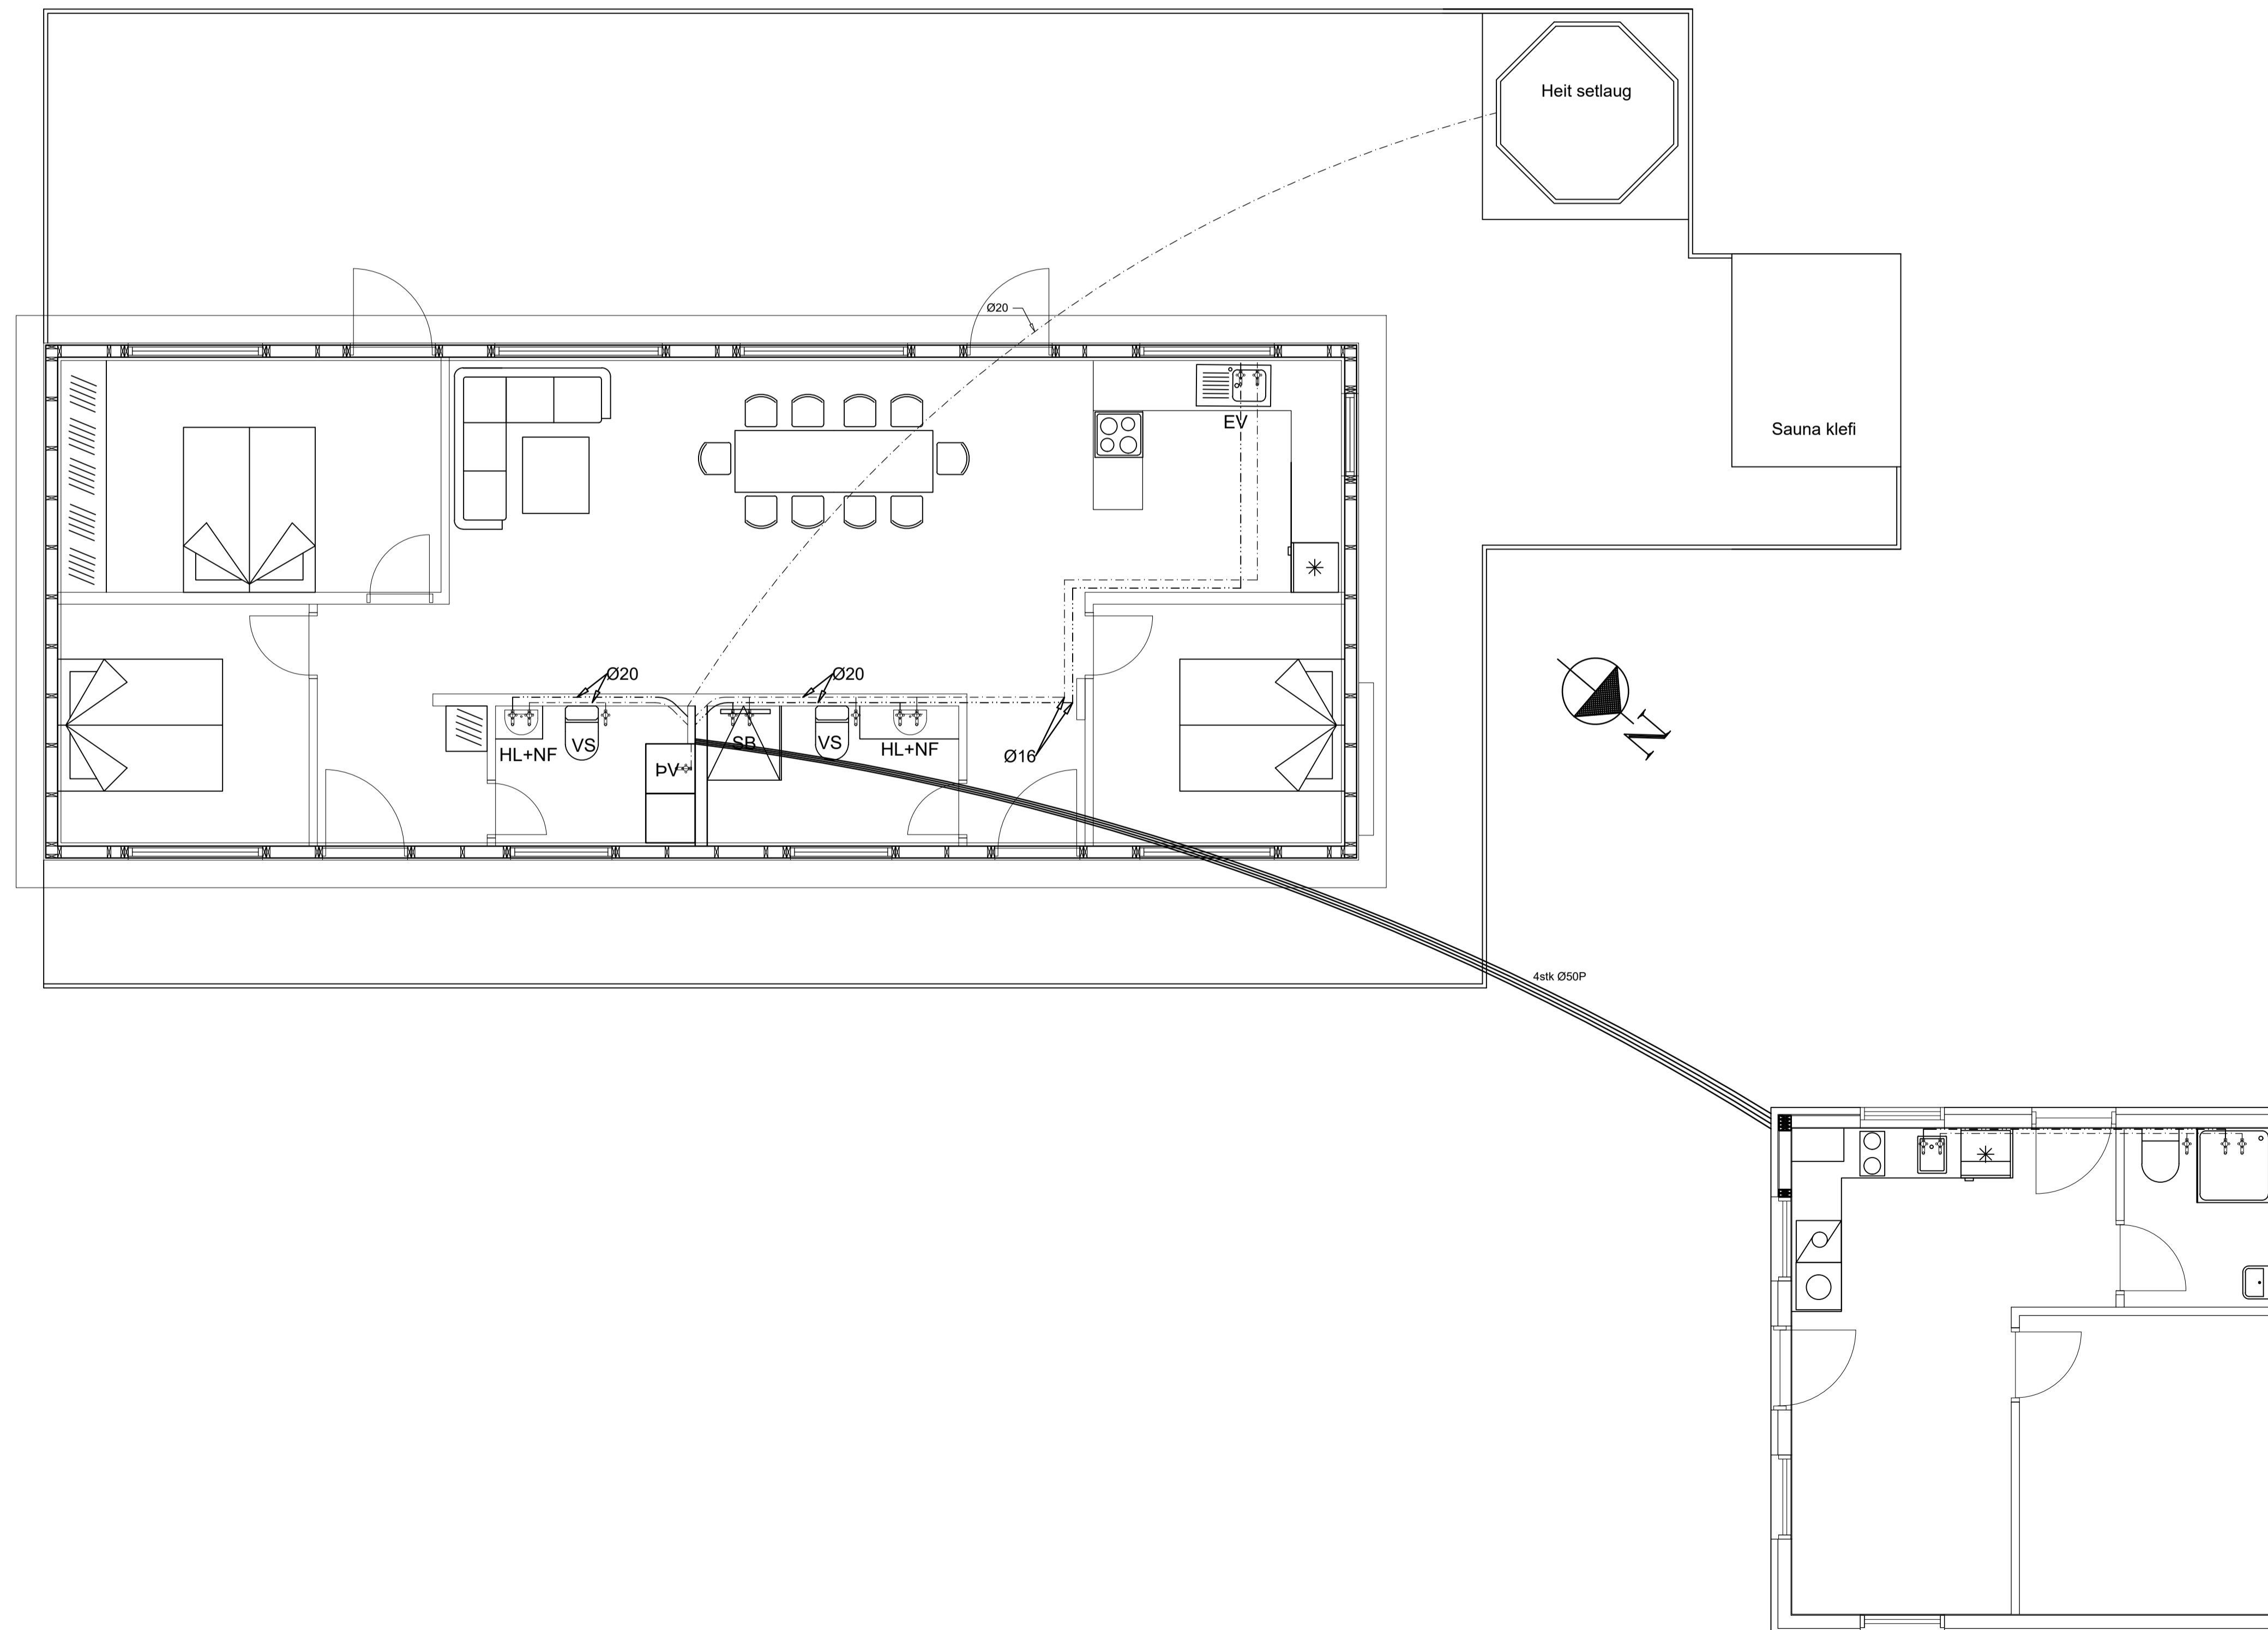

Verkfræðistofa Ívars Haukssonar ehf.
Síðumúli 13, 108 Reykjavík
Sími: 695-4337
e-mail: ivar@vha.is
www.vha.is
Kennitala: 540212-2790

Hannað Í.H.	Teknað Í.H.	Samþykkt Kennitala
		110383-5339

SANDSKEIÐ C-GATA 9
GRÍMSNES OG GRAFNINGSHREPPI
LAGNIR
LAGNIR Í JÖRÐU

Mkv. 1/50	Tekn. nr. 3-0.1	Verk nr.
--------------	---------------------------	----------

Áritun samræmingarhönnuðar / hönnunarstjóra:	Útgáfa A	Dags. JUN'24
--	-------------	-----------------