



-6 -5 -4 -3 -2 -1 0 1 2 3 4 5 6 7 8 9 10 11 12 13 14 15 16 17 18 19 20 21 22 23 24 25 26 27 28 29 30 31 32 33 34 35 36 37 38 39 40 41 42 43 44 45

A
B
C
D
E
F
G
H
J
K
L
M
N
O
P
Q
R
S
T
U
V
W
X
Y
Z
þ
æ
AA
BB
CC
DD
EE
FF
GG

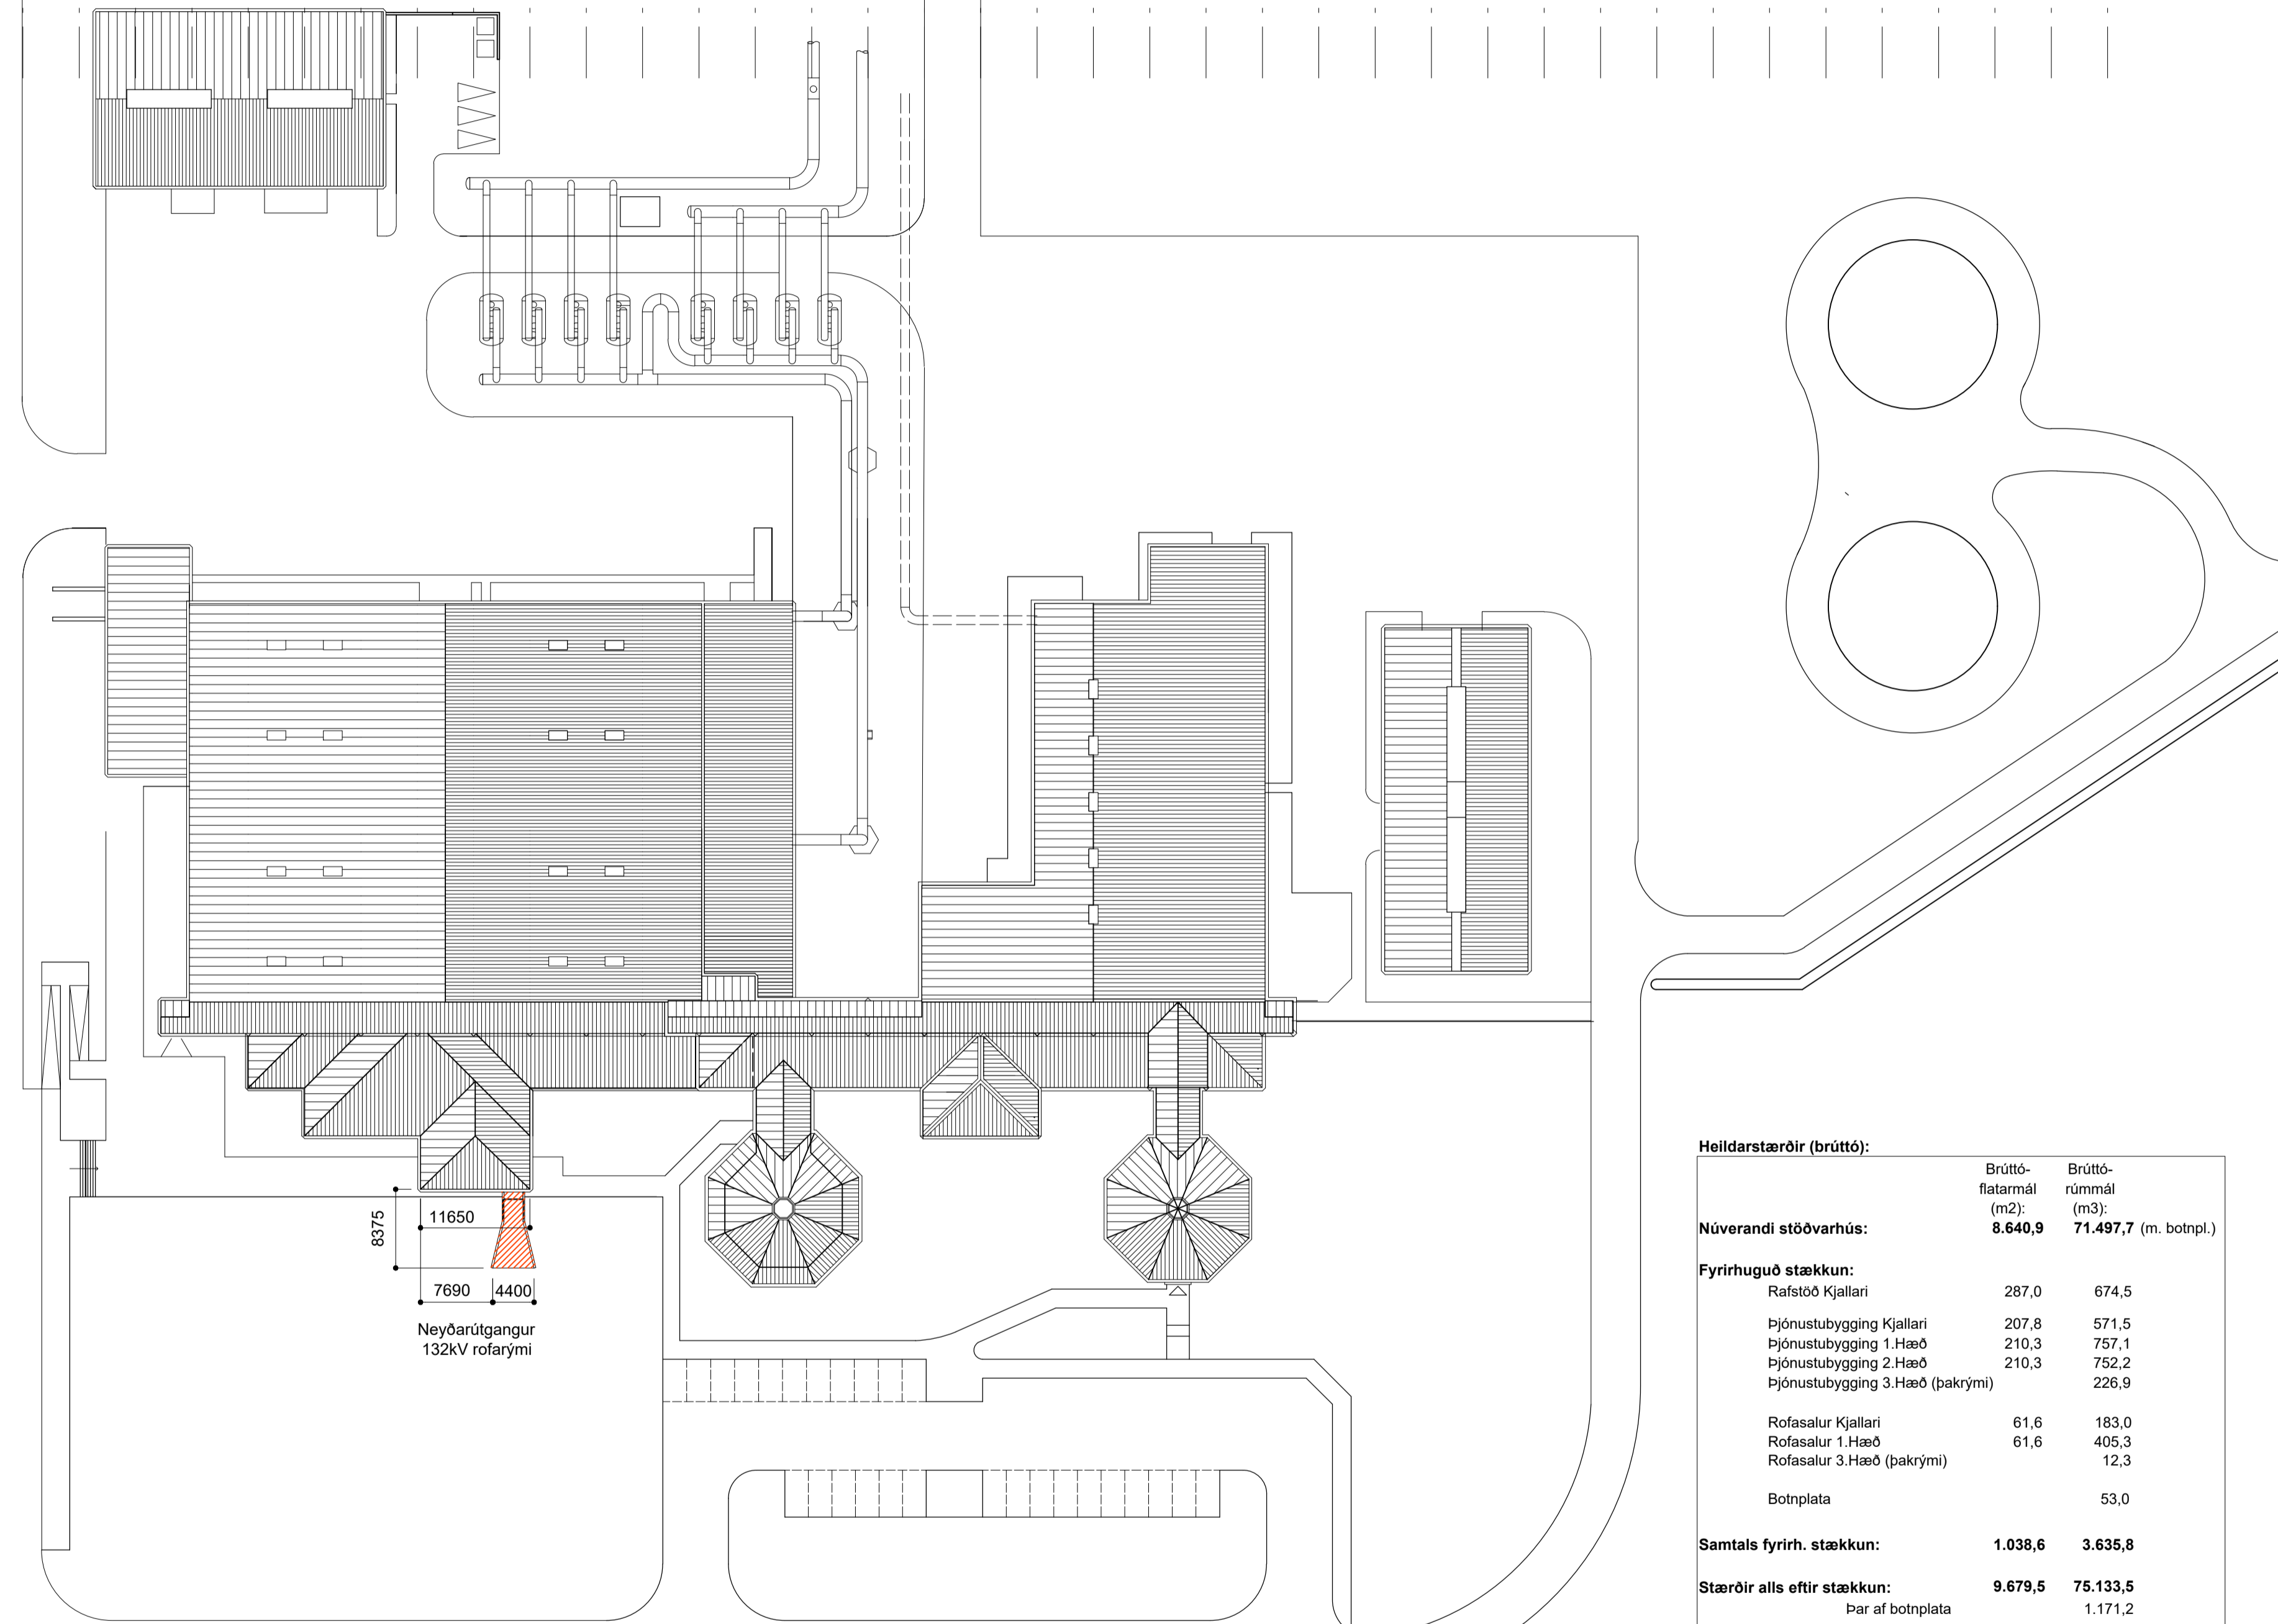

Afstöðumynd
mkv 1:500

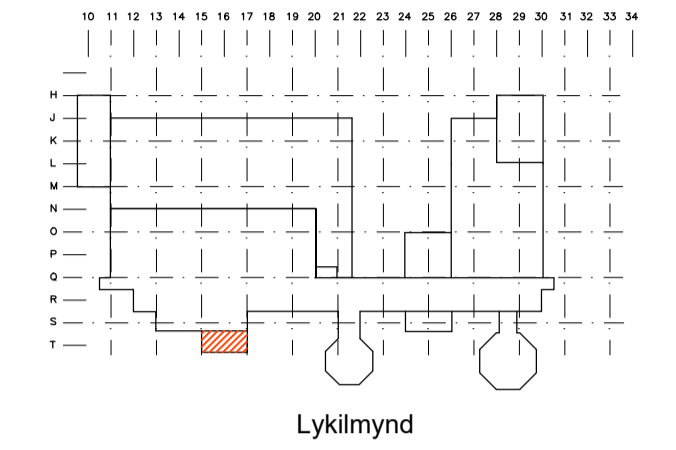


Heildarstærðir (brúttó):		
	Brúttó- flatarmál (m ²):	Brúttó- rúmmál (m ³):
Núverandi stöðvarhús:	8.640,9	71.497,7 (m. botnpl.)
Fyrirhuguð stækkun:		
Rafstöð Kjallari	287,0	674,5
Þjónustubygging Kjallari	207,8	571,5
Þjónustubygging 1.Hæð	210,3	757,1
Þjónustubygging 2.Hæð	210,3	752,2
Þjónustubygging 3.Hæð (pakrymi)		226,9
Rofasalur Kjallari	61,6	183,0
Rofasalur 1.Hæð	61,6	405,3
Rofasalur 3.Hæð (pakrymi)		12,3
Botnplata		53,0
Samtals fyrirh. stækkun:	1.038,6	3.635,8
Stærðir alls eftir stækkun:	9.679,5	75.133,5
þar af botnplata		1.171,2

Byggingalýsing
Þjónustubygging:
 Útveggir: Útveggir og gólf eru staðsteypt.
 Veggir eru einangraðir og klæddir að utan með trapisulagaðri áiklæðningu.
 Þak: Þök eru borðaklædd, lögð þakpappa og báruáli.
Rofasalur
 Útveggir: Útveggir og gólf eru staðsteypt.
 Veggir eru einangraðir og klæddir að utan með trapisulagaðri áiklæðningu.
 Þak: Þök eru borðaklædd, lögð þakpappa og báruáli.

Brunamál:
 Í húsið kemur brunaviðvörðunarkerfi, ÚT-ljós og neyðarlýsing.
 Fjöldi og staðsetning handstökkvitækja í samráði við eldvamarefritit.

Breytingar
 Verið er að bæta við flottaleiður úr Kjallara í 132kV rofarymi.

BREYTINGAR.

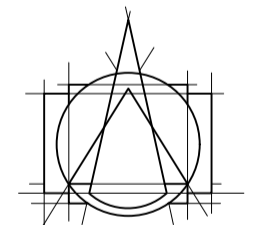


T.ark
 ARKITEKTAR
 HÁTÚNI 2b - 105 REYKJAVÍK
 Sími: 540 5700
 tark@tark.is - www.tark.is

VERKHEITI
Nesjavallavirkjun
 Neyðarútgangur 132kV rofarymi
 Aðaluppdrættir


VERK
 Afstöðumynd

MÁL: 1:500 / A1
 HANNAÐ: Svági
 YFIRFARIÐ: ISC
 VERKNÖMUR: 297-07


DAGS.: 06.09.2023
 TEIKNAD: KJ
 FL. TEIKNINGANÖMUR: 04
 ÖTG: 1.01-01

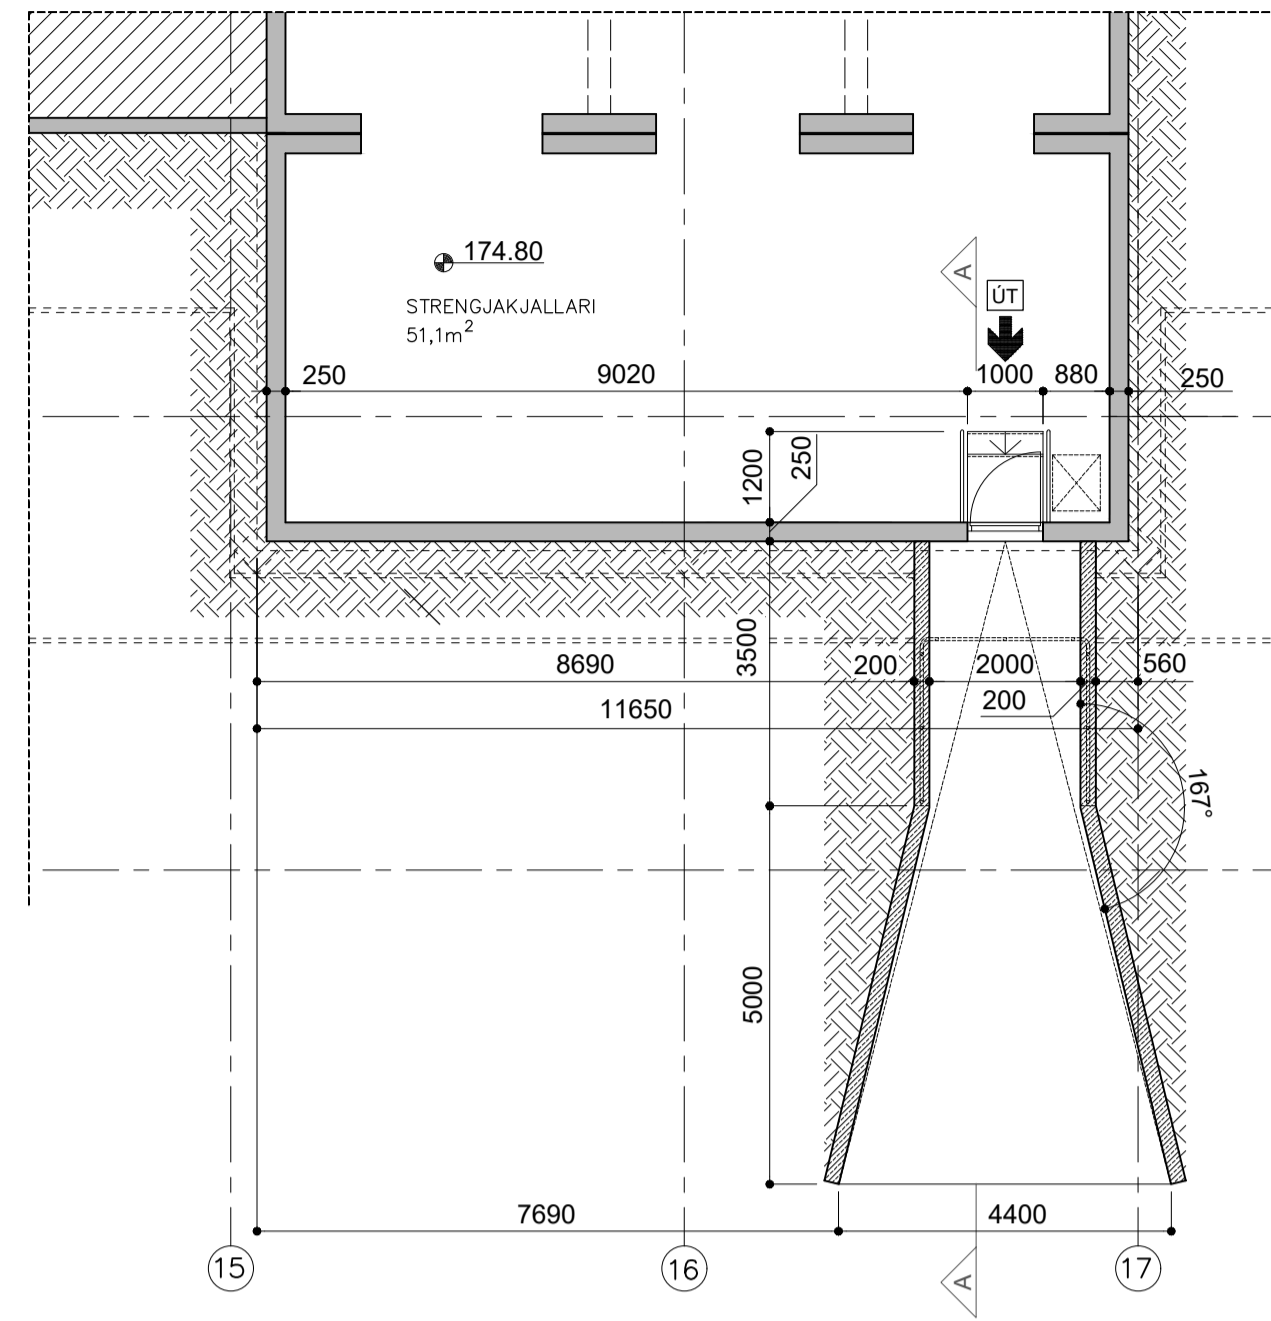


Grunnmynd kjallara
mkv 1:100

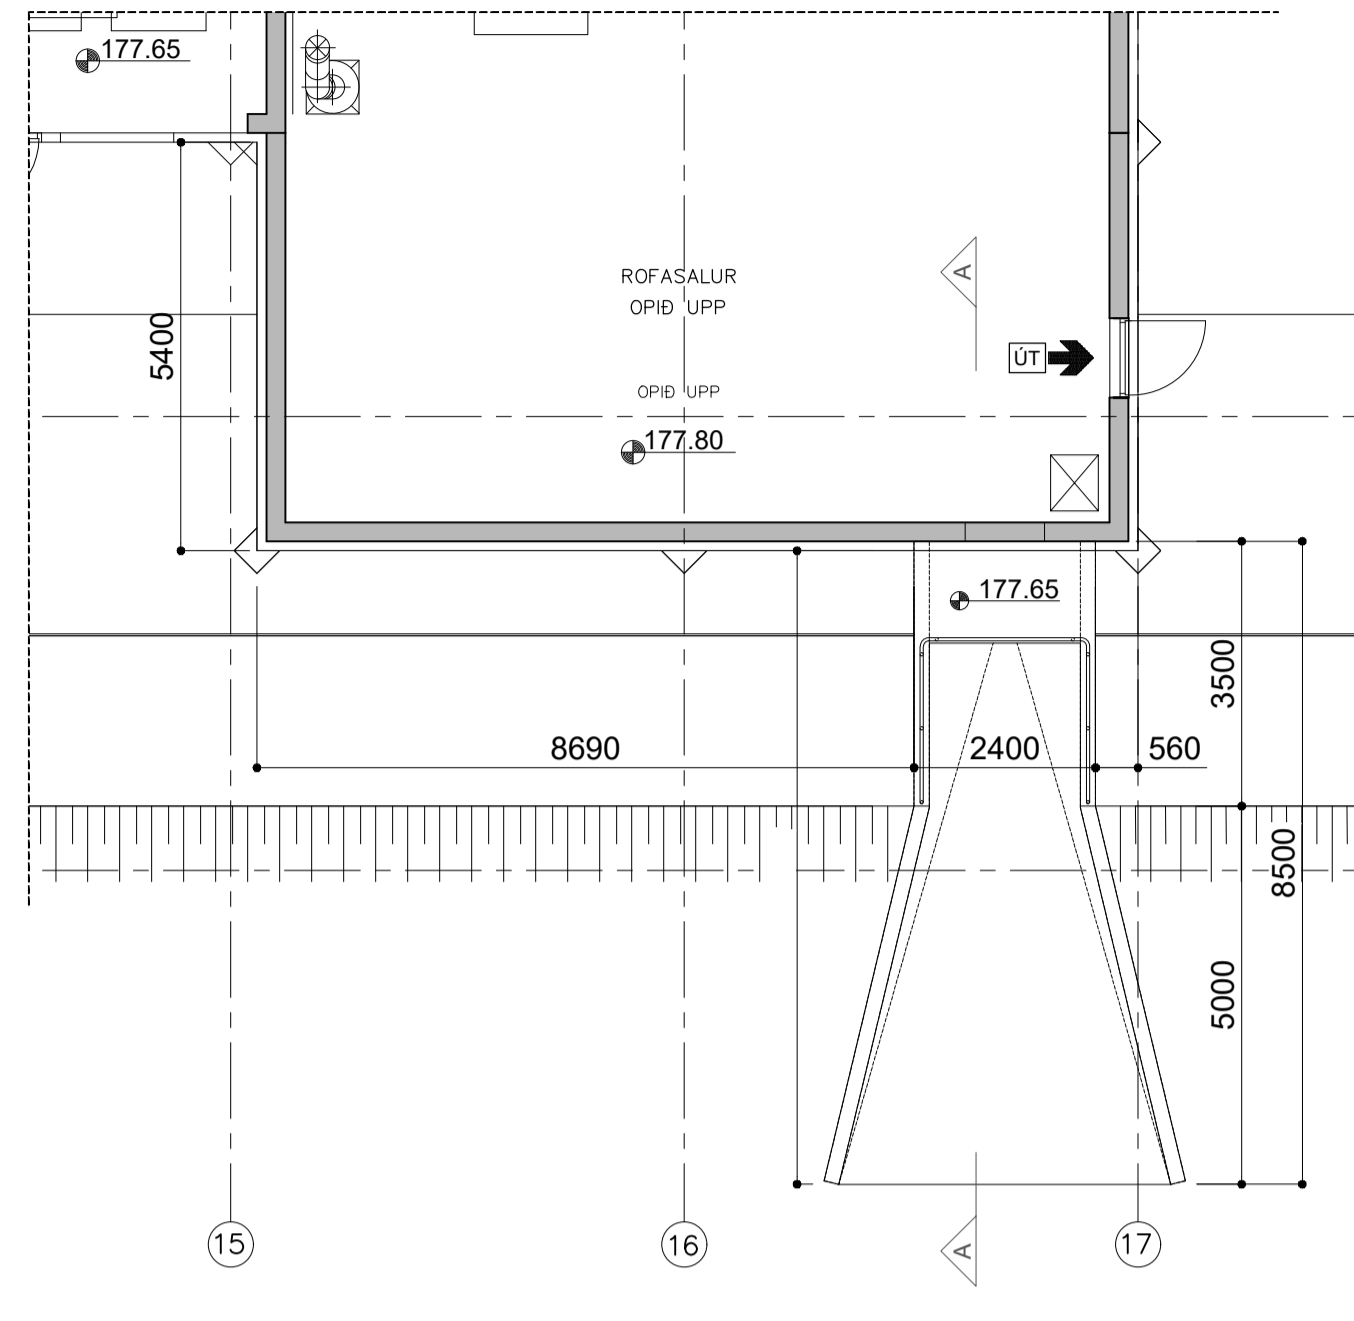

Grunnmynd 1.hæðar
mkv 1:100

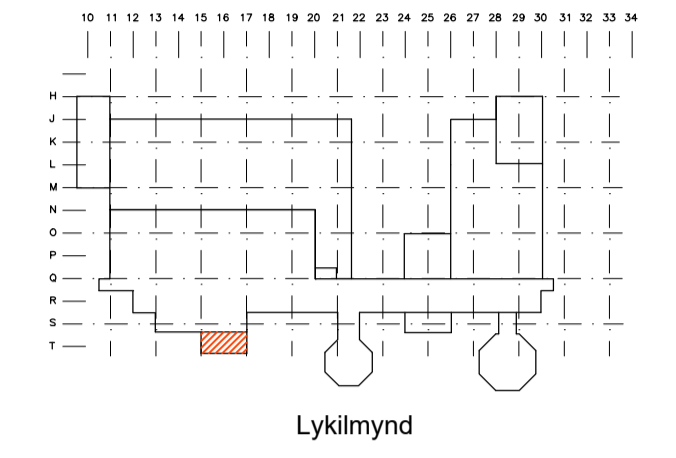


Útlit norðaustur
mkv 1:100

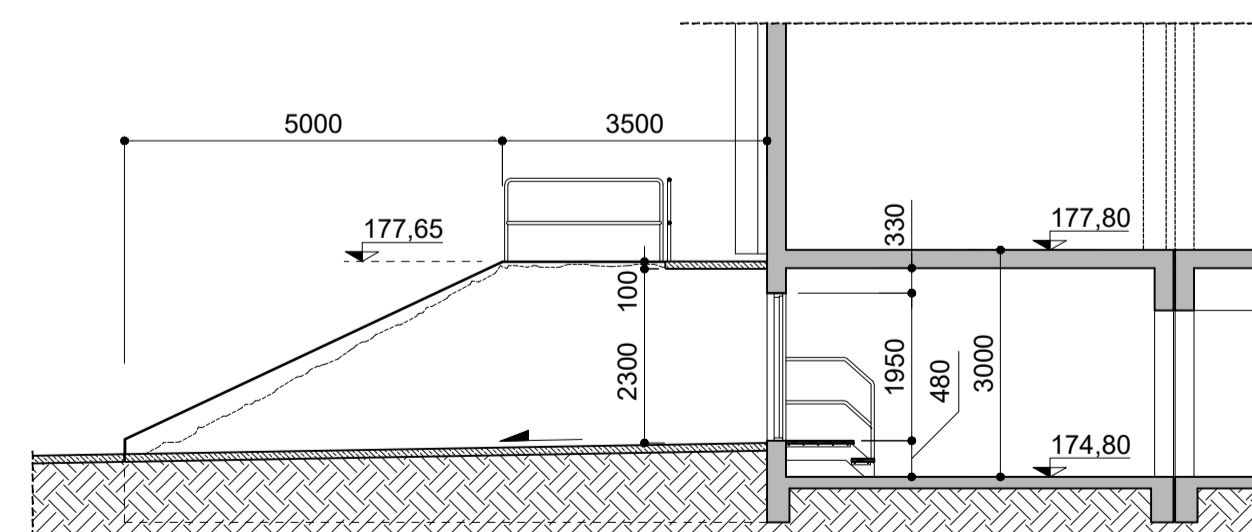

Sneiðing A-A
mkv 1:100

BREYTINGAR.

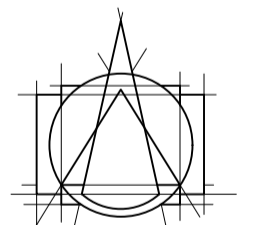

T.ark
ARKITEKTAR
HÁTÚNI 2b - 105 REYKJAVÍK
Sími: 540 5700
tark@tark.is - www.tark.is

VERKHEITI
Nesjavallavirkjun
Neyðarútgangur 132kV rofarými
Aðalupdrættir

VERK
Grunnmyndir, sneiðingar og útlit

MÁL:
1:100 / A1
HANNAB:
Sváci

DAGS.:
06.09.2023
TEIKNAD:
KJ

YFIRFARIB:
ISC
VERKNÖMUR
297-07

FL. TEIKNINGANÖMUR
04 1.01-02
GTG