



GRUNNMYND AF NEYSLUVATNS- OG LOFTRÆSILÖGNUM . MKV. 1:50

NEYSLUVATNSLAGNIR ERU Á PEX Í FÓÐURRÖRUM (LAGNIR UNDIR PLÖTU)
NEYSLUVATNSLAGNIR EINANGRIST MEÐ ÁDRAGI (LAGNIR Í VEGGUM OFAN PLÖTU)

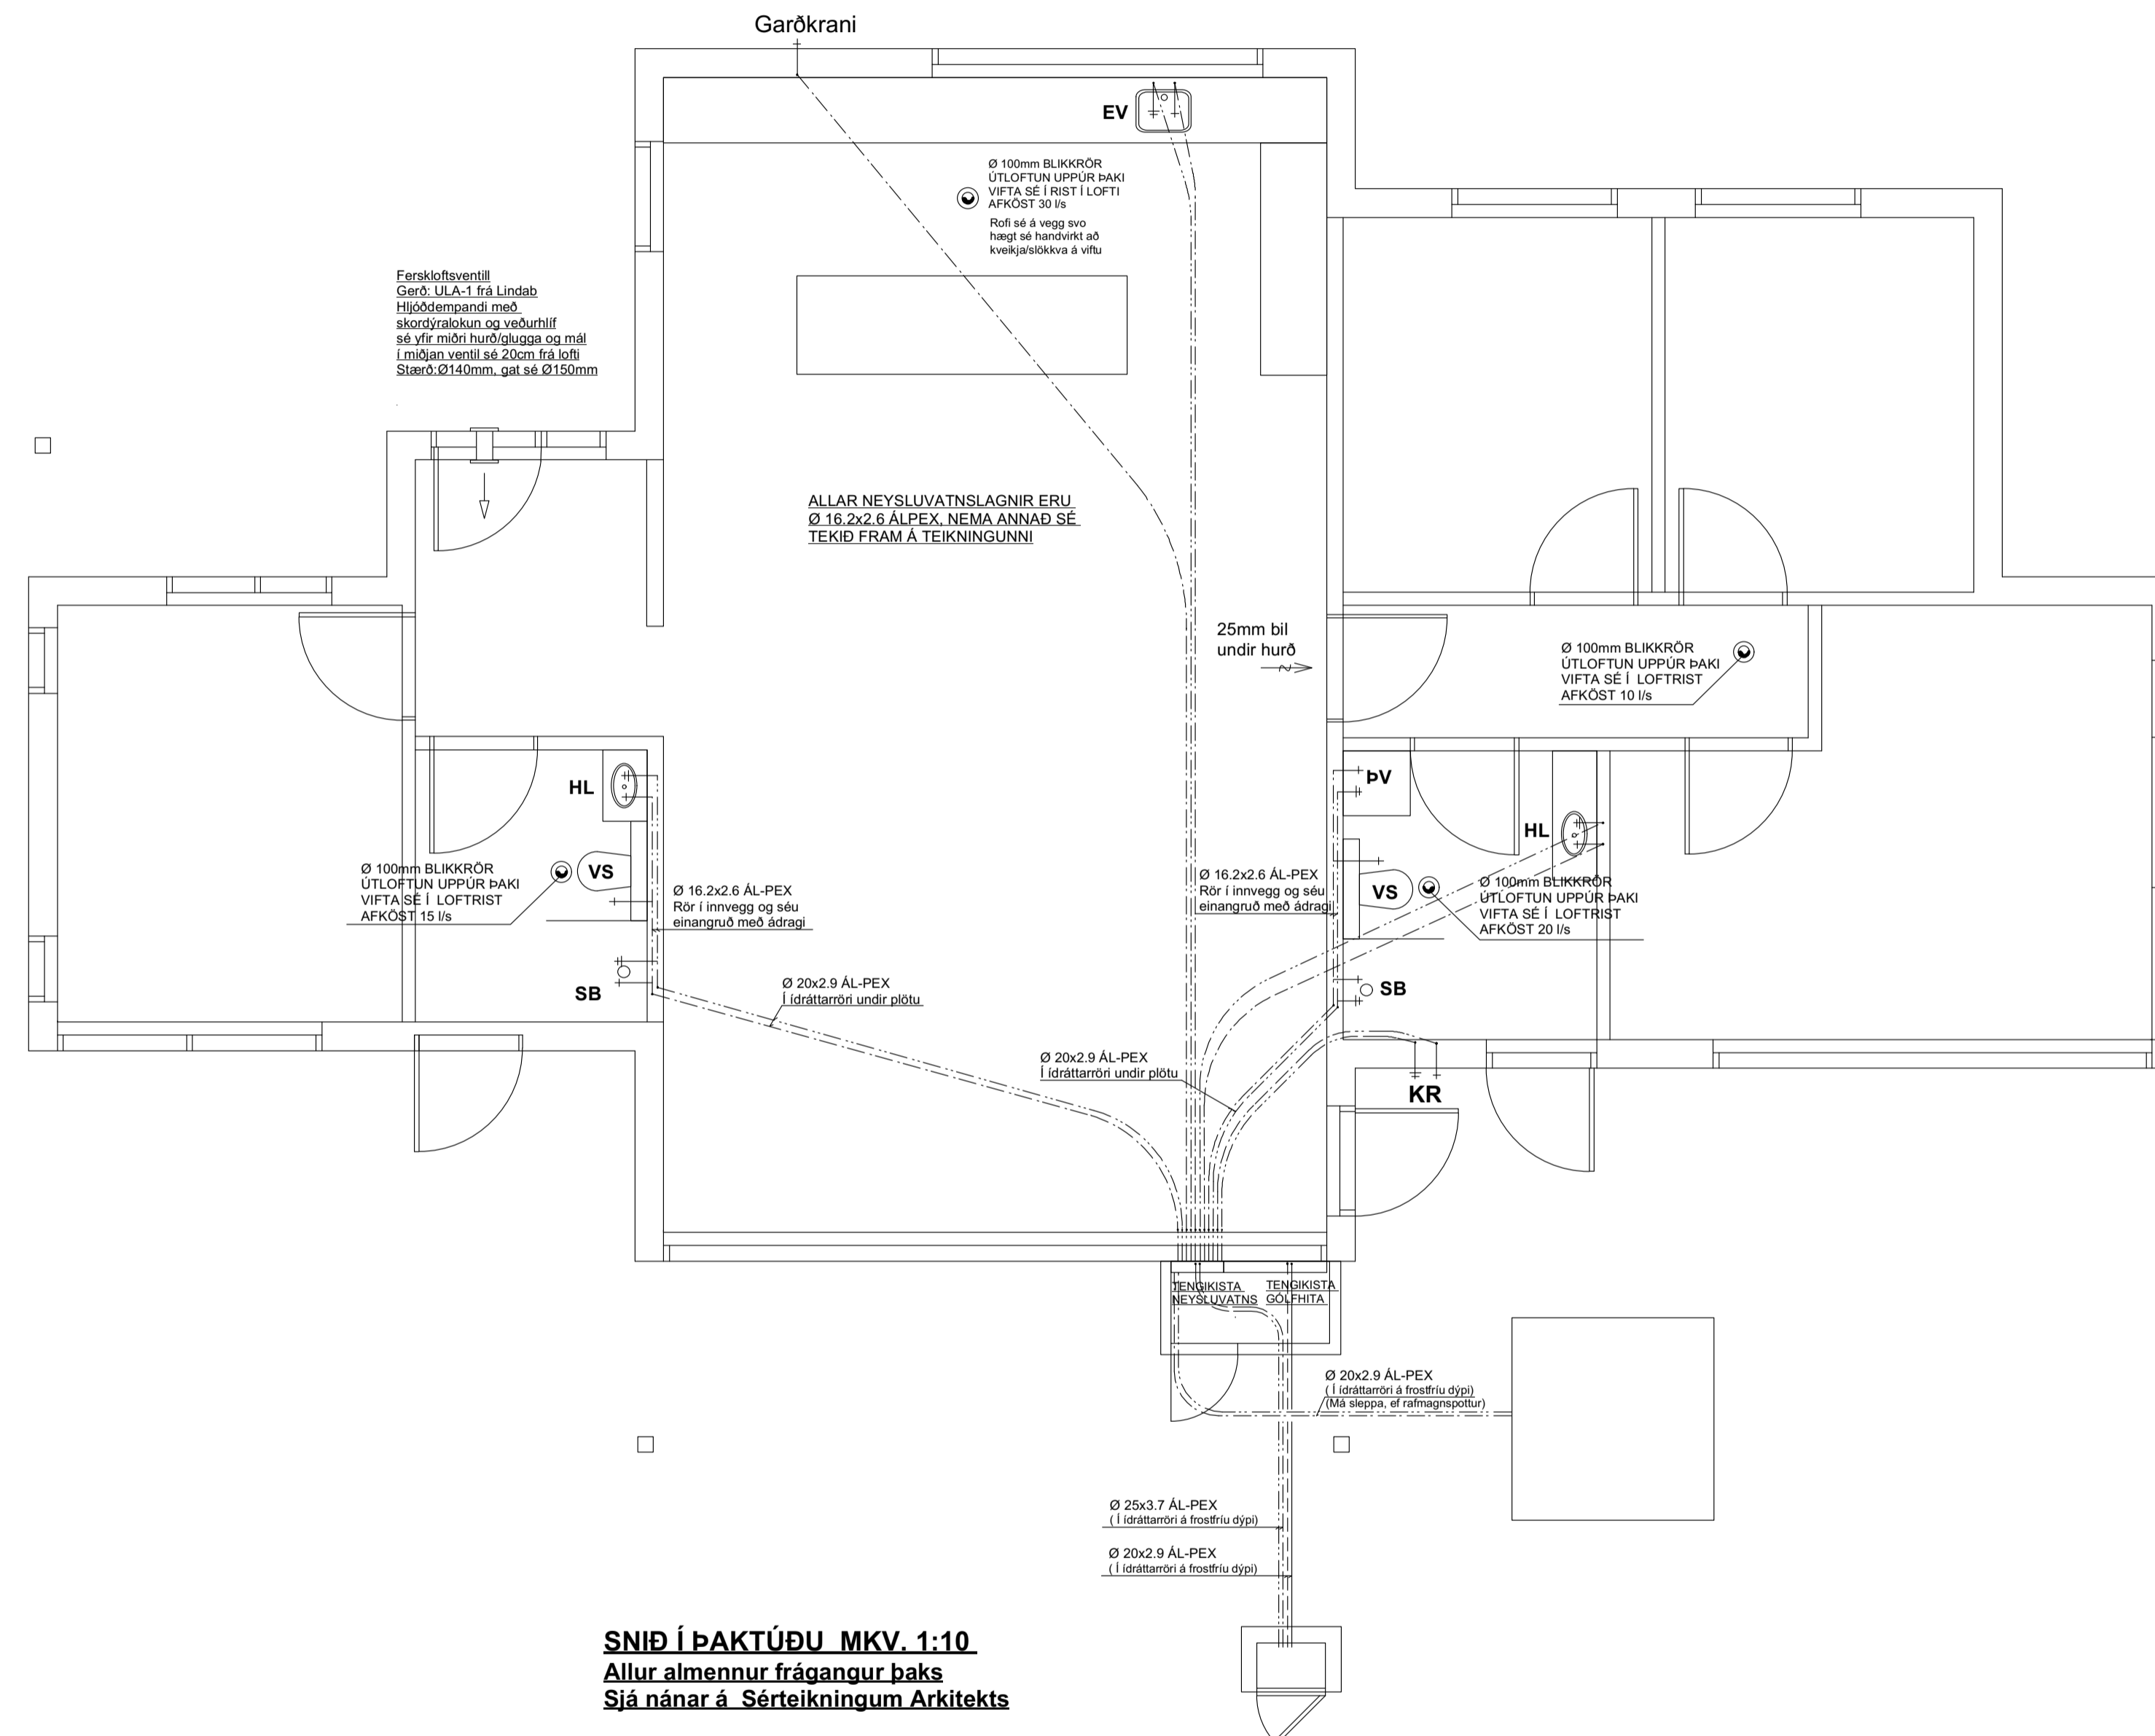


SNID Í ÞAKTÚÐU MKV. 1:10
Allur almennur frágangur þaks
Sjá nánar á Sérteikningum Arkitekts

Þessi soðin utanum rör og
við þappalög á þaki

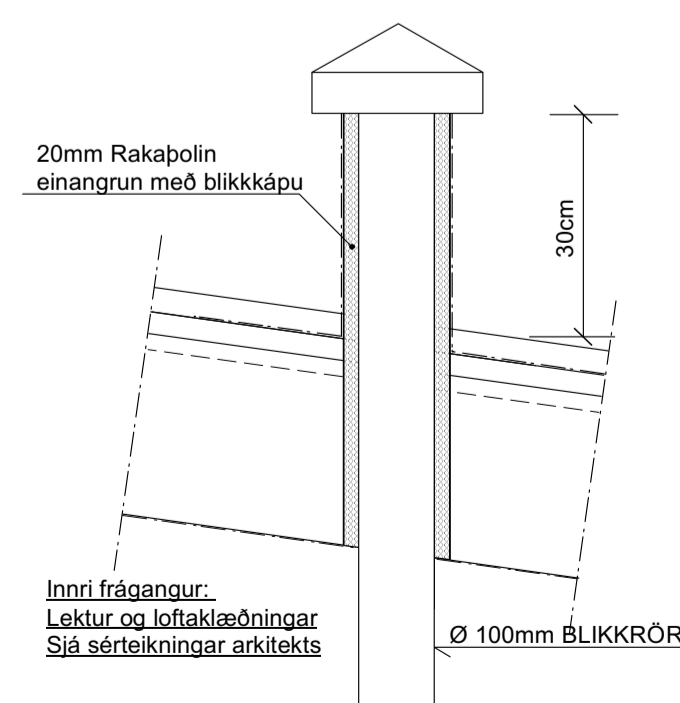

SNID Í BOTNPLÖTU MKV. 1:10

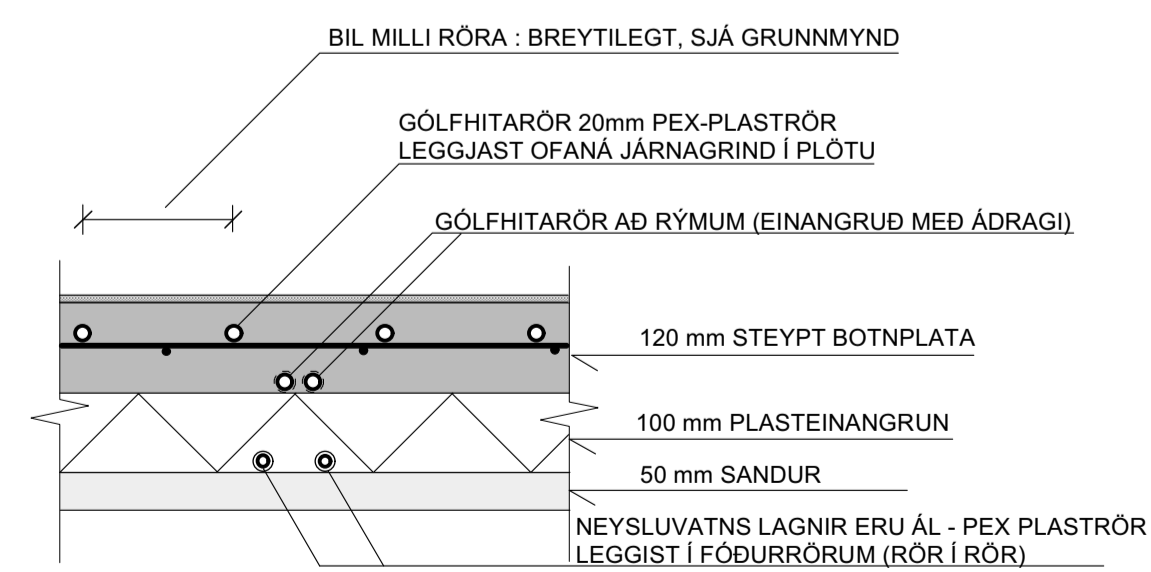


NEYSLUVATNSLAGNIR:
PIPUR Í NEYSLUVATNSLÖGN
ERU AF GERÐINI AL-PEX (RE-HAU, eða sambæril.) SAMKV. DIN 16883
ÞAU LEGGJAST AÐ HLUTA, UNDIR PLÖTU, Í FÓÐURRÖRUM (RÖR Í RÖR)
AF VIDURKENNDRI GERÐ
OG AÐ HLUTA, YFIR PLÖTU, Í LÉTTUM INNVEGGJUM
LAGNIR Í INNVEGGJUM SKAL EINANGRA MEÐ ÁDRAGI
VATNSRÖRIN SKULU ÞOLA 70 GRÁÐUR C SAMFELT VIÐ 1MPA VINNUPRÝSTING
ATH. AÐ HITASTÝRÐUR LOKI VIÐ VARMASKIPTI Í TENGIGRIND, SÉ STILLTUR Á 60 C
TENGISTYKKI SÉU ÚR AFSINNUNARÞOLNU MESSING OG HÆFI RÖRUM
SETJA SKAL HLÍÐARHÓLKA UTANUM RÖR ÞARSEM ÞAU FARA Í GEGNUM VEGGI
OG TENGJAST KISTUM
ALLT EFNI OG FRÁGANUR SÉ SAMKV. ÍST 67 OG GILDANDI REGLUGERÐUM
ALLT EFNI HAFI LAGNAEFNISVOTTUN

SJÁ ALMENNAR SKÝRINGAR Á TEIKNINGU NR. 200

TEIKN.NR. 202	<p>Tæknivangur ehf. KT 450 586-18 99 Kirkjustétt 26, 113 Reykjavík Sími: 564 22 44, Netf. tv@vortex.is</p>
DAGS. AÐALTEIKNINGA: 02.09.2022 / Br.01.02.23	
KVARDI: 1:50, 1:10	
DAGS: 24.03.2023	
HANNAD: MG	VERKEFNI: HÁAHLÍÐ 8 í GRIMSNES og GRAFNINGSHREPPI
TEIKNAD: MG	NEYSLUVATNS- og LOFTRÆSILAGNIR: GRUNNMYND og SNID
HÖNNUÐUR:	
Magnús Gvífason kt. 201261-4199	Undirskrift Hönnunarstjóra kt. 250864-4859

GRUNNMYND AF GÓLFHITALÖGNUM . MKV. 1:50

GÓLFHITARÖR ERU 20 mm PEX-PLASTRÖR
(SJA NÁNAR Í SKÝRINGUM)
ATH. EINANGRA SKAL GÓLFHITARÖR
FRÁ TENGIKISTU AÐ RÝMUM MEÐ ÁDRAGI
(SÝND MEÐ BROTTINI LÍNU Á TEIKNINGU).

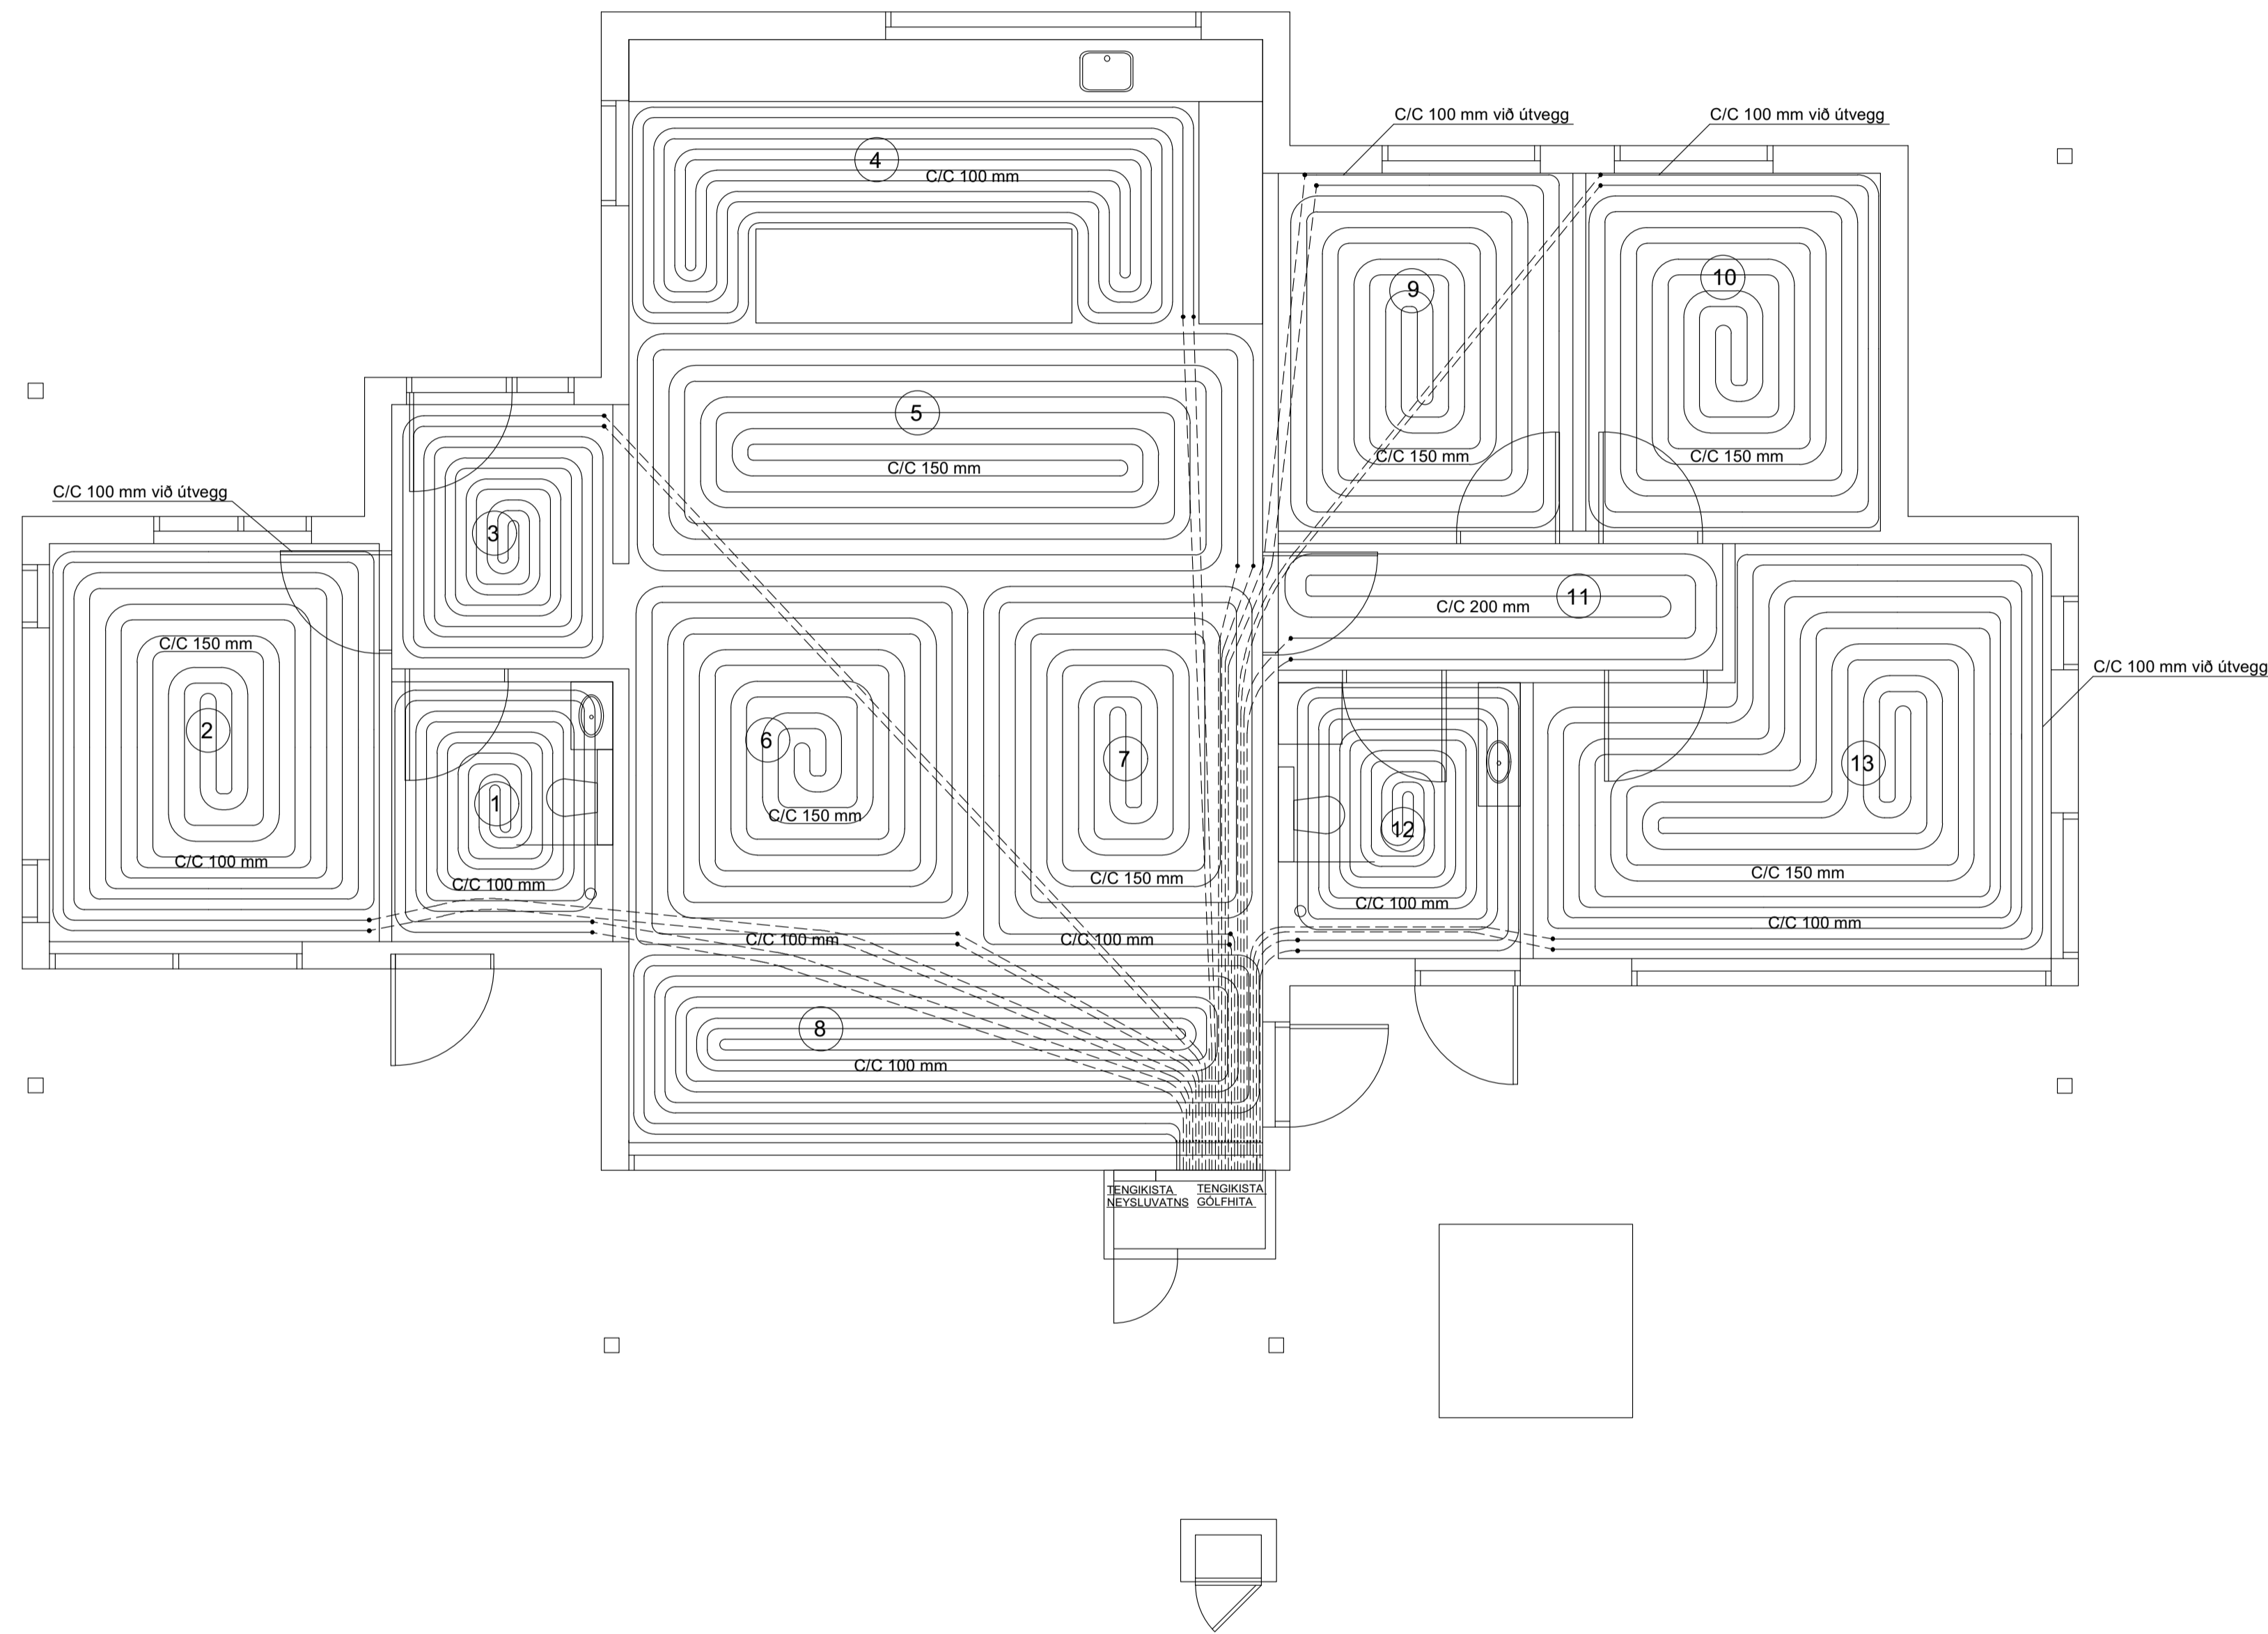

TAFLA YFIR GÓLFHITASLAUFUR


SLAUFU NR.	STADSETNING	LENGD Á SLAUFUM (m)	ORKA (Wött)
01	BADHERBERGI	44+12	616
02	HERBERGI	75+17	1050
03	ANDDYRI	45+20	630
04	ELDHÚS	80+16	1120
05	STOFA	88+11	1232
06	STOFA	75+7	1050
07	STOFA	58+5	812
08	STOFA	101	1414
09	HERBERGI	57+19	798
10	HERBERGI	61+20	854
11	GANGUR	20+10	280
12	BADHERBERGI	52+5	728
13	HERBERGI	110+10	1540

ALLS = 866m (HEITIR METRAR) GÓLFHITALAGNIR ALLS = 12.124 (Wött)

HITAKERFI : GÓLFHITI

GÓLFHITARÖR ERU 20 mm PEX- PLASTLAGNIR AF VIÐURKENNDRI GERÐ OG ERU ÞÆR LAGÐAR OFANÁ JÁRNAGRIND Í PLÖTU
RÖRIN SÉU EINUNGIS BUNDIN VIÐ JÁRNALÖGN MEÐ PLASTBÖNDUM EN EKKI MEÐ VÍR FESTA SKAL RÖRIN ÞAD ÞÉTT AD EKKI SÉ HÆTTA Á AD ÞAU FLJÓTI UPP ÞEGAR PLATAN ER STEYPT HVER MOTTA ER SJÁLFSTÆÐUR HITAGJAFI OG SÉ HÚN HEIL OG ÓSAMSETT FARA SKAL EFTIR LEIÐBEININGUM FRAMLEIÐANDA VARDANDI MEDHÖNDLUN RÖRANNA HVER MOTTA ER SJÁLFSTÆÐUR HITAGJAFI OG SÉ HÚN HEIL OG ÓSAMSETT GÓLFHITAKERFIÐ ER UPPLÖNDUNARKERFI MEÐ HRINGRÁSARDELU OG HITASTÝRÐUM LOKA VATNSHITASKYNJARI FYRIR LOKA ER STADSETTUR Í FRAMRÁS GÓLFHITAKERFIS OG TRYGGIR AD VATNIÐ FARI EKKI OF HEITT INNÁ SLAUFURNAR.(STILLA SKAL LOKANN Á 40 GRÁÐUR C) RENNSLI INNÁ HVERJA SLAUFU ER STÝRT MEÐ SJÁLFVIRKUM HITANEMUM SETJA SKAL HLÍÐARHÓLKA UTANUM RÖR ÞARSEM ÞAU FARA Í GEGNUM VEGGI OG TENGJAST KISTUM ALLT EFNI OG FRÁGANGUR SÉ SAMKV. ÍST 67 OG GILDANDI REGLUGERÐUM ALLT EFNI HAFI LAGNAEFNISVOTTUN

SNID Í BOTNPLÖTU MKV. 1:10

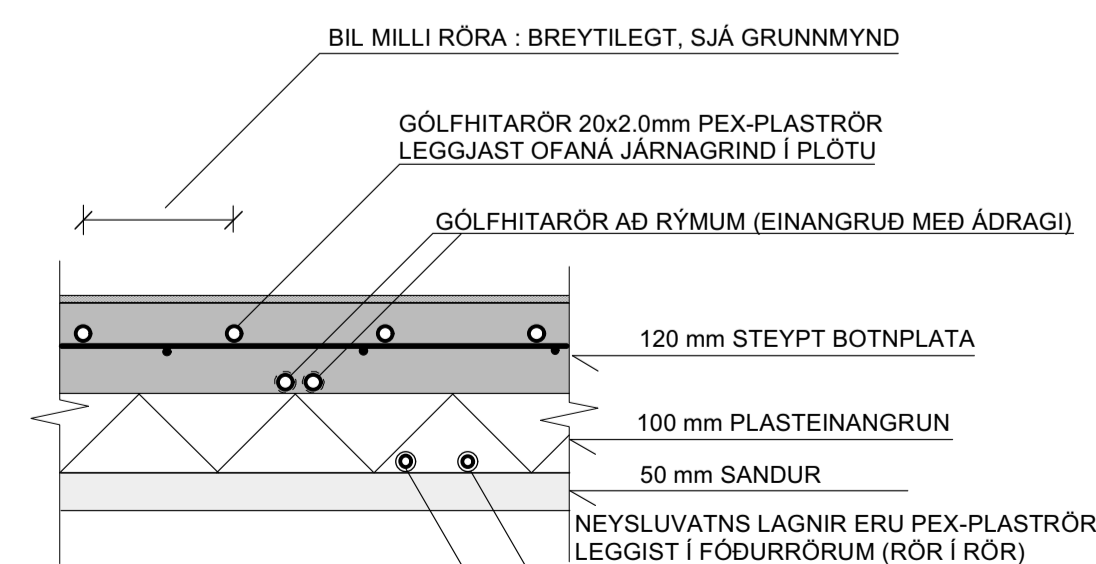

SJÁ ALMENNAR SKÝRINGAR Á TEIKNINGU NR. 200

TEIKN.NR. 203	 TækniVangur ehf. K.T. 450 586-1889 Kirkjústétt 26, 113 Reykjavík Sími: 564 22 44, Netf. tv@vortex.is
DAGS. AÐALTEIKNINGA: 02.09.2022 / Br.01.02.23	
KVARDI: 1:50, 1:10	
DAGS: 24.03.2023	
HANNAD: MG	VERKEFNI: HÁAHLÍÐ 8 Í GRÍMSNES OG GRAFNINGSHREPPI
TEIKNAD: MG	GÓLFHITALAGNIR: GRUNNMYND, SNID OG TAFLA YFIR GÓLFHITASLAUFUR
HÖNNUÐUR:	
Magnús Gvifason KÍ 201251-4199	Undirskrift Hönnunarstjóra KÍ 250864-4859