



BYGGINGARFULLTRÚ
 Samp. 26/10'99
 LAUGADALSHREPPS
 Þórunn Þórunnsson

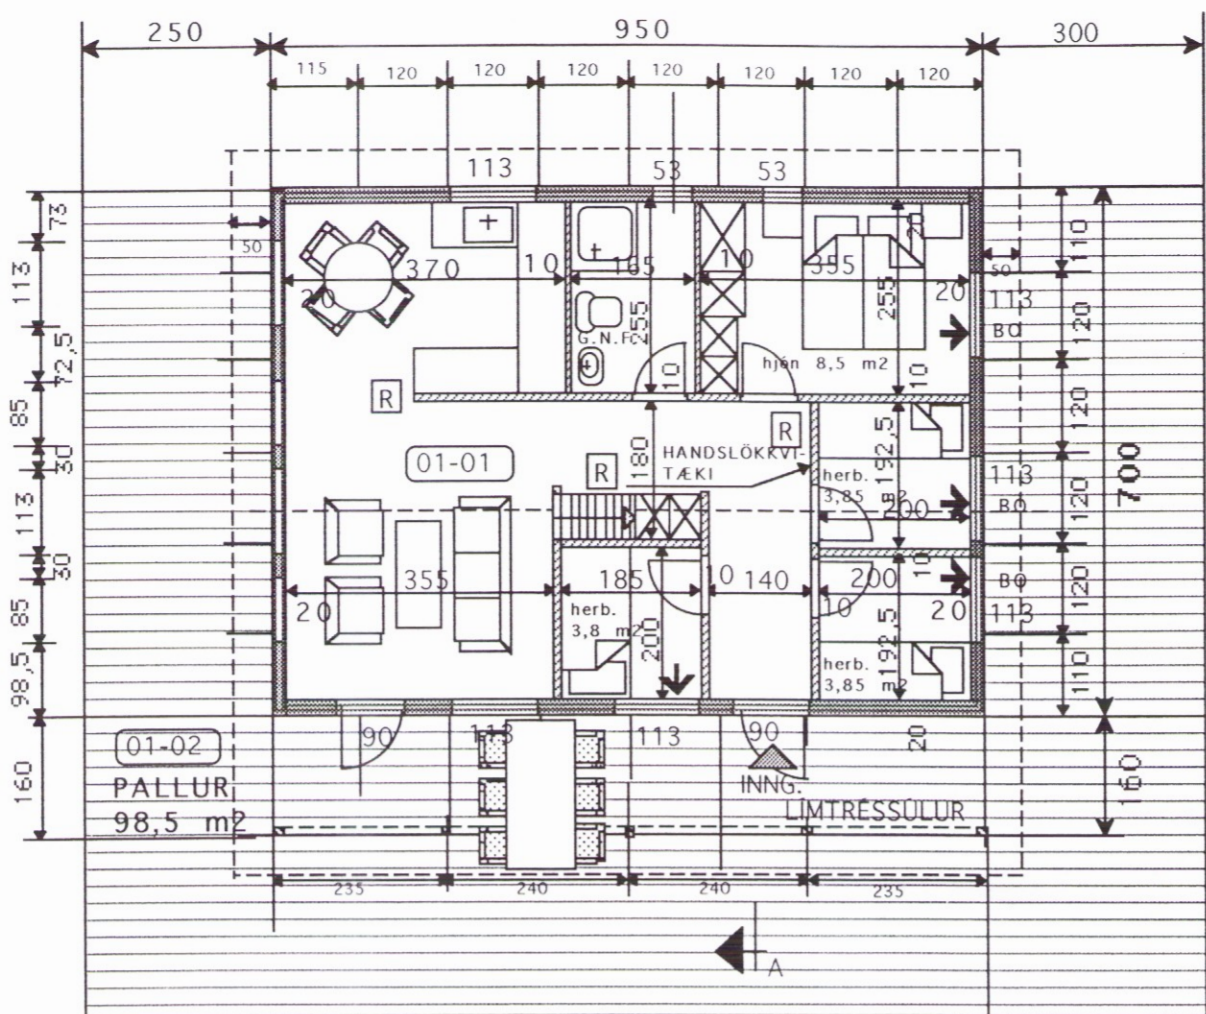


GRUNNMYND 1: 100

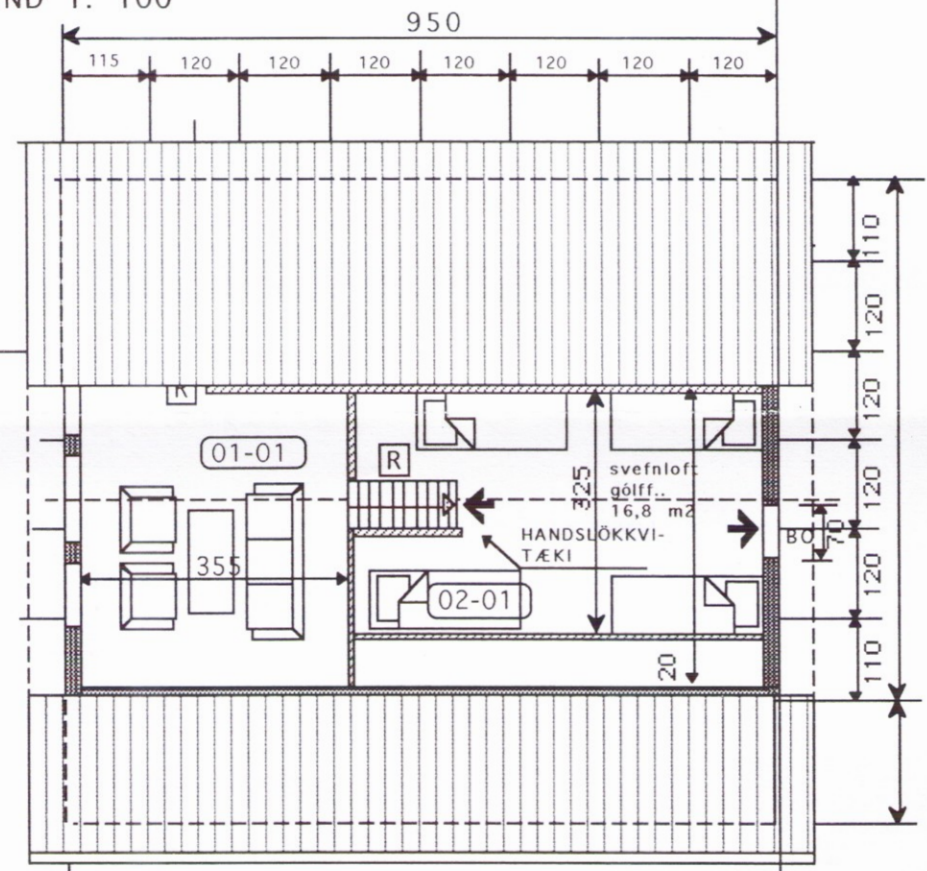


GRUNNMYND SVEFNLOFT 1: 100

málmlæðning
 pappi
 klæðning 1"x 6"
 sperrur 8"
 loftbil
 vindpappi eða tex
 einangrun 8" steinull
 þolplast
 klæðning

vatns klæðning
 loftrými
 asfalttex eða
 krossv.
 stoðir 2"x 5"
 plastfolia
 einangrun 5" s.ull
 klæðning

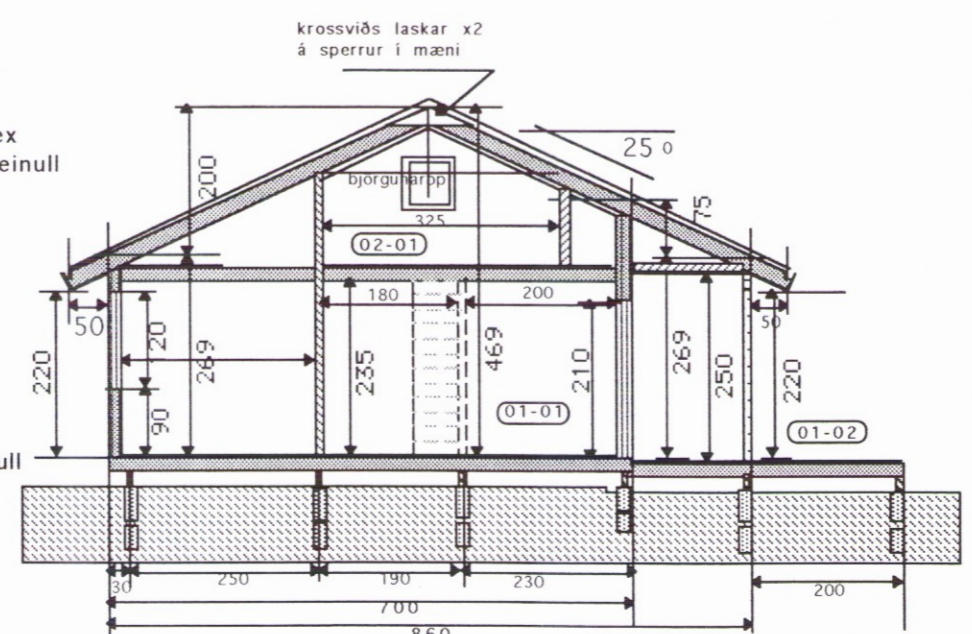


SNID A-A

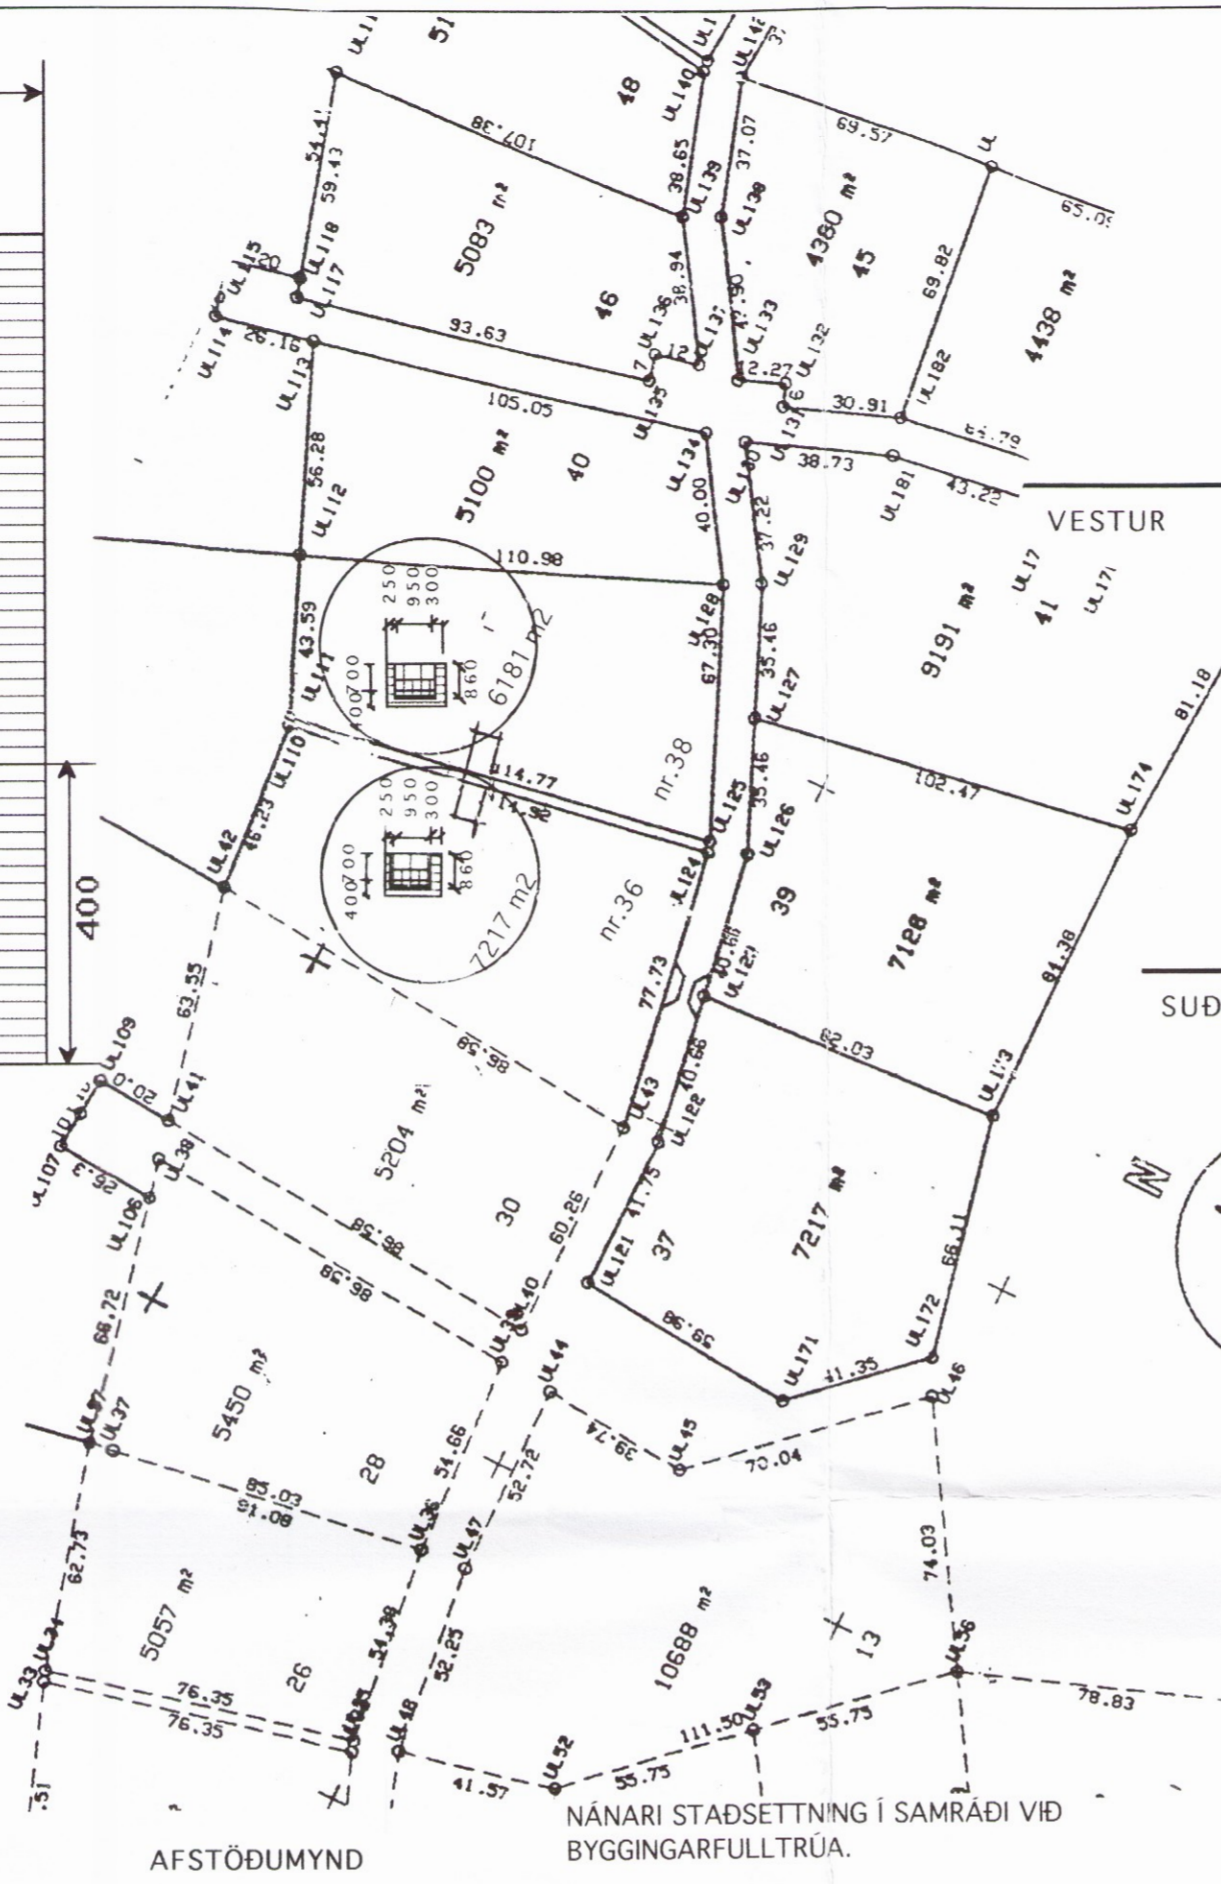


SKÝRINGAR

BÚSTAÐURINN ER BYGGÐUR ÚR TIMBUR GRIND
 STÖÐIR ERU 2" X 5". EINANGRUN 5" STEINULL
 SPERRUR 2" X 8". EINANGRUN 8" STEINULL
 LOFTRÝMI, ÞOLPLAST.
 GRIND KLÆDD MEÐ KROSSVIÐ, LOFTRÝMI.
 KLÆDDUR AÐ UTAN MEÐ KÚPTRI, LÁRÉTTRI
 VATNSKLÆÐNINGU.
 KROSSVIÐS LASKAR Í MÆNI.
 UNDIRSTÖÐUR ERU STEYPTAR SÚLUR. DREGARAR
 ERU 3" X 8". GÖLFBITAR 2" X 8" EINANGRUN 8" S.ULL
 BITAR Í MILLIGÖLFI ERU 2" X 6"
 MÁLMKLÆÐNING Á ÞAKI.
 ROTÞRÓ ER 1500 LÍTRA FRÁ VIÐURK. FRAML.
 STAÐSETT 15 m FRÁ BÚSTAÐ.
 SAMKV. HEILBRIGÐISREGLUGERÐ


GRUNNFLÖTUR BÚSTAÐS BRÚTTÓ 66,5 m²
 GÖLFFLÖTUR SVEFNLOFTS 16,8 m²
 PALLUR 98,5 m²
 RÚMMÁL 255,4 m³

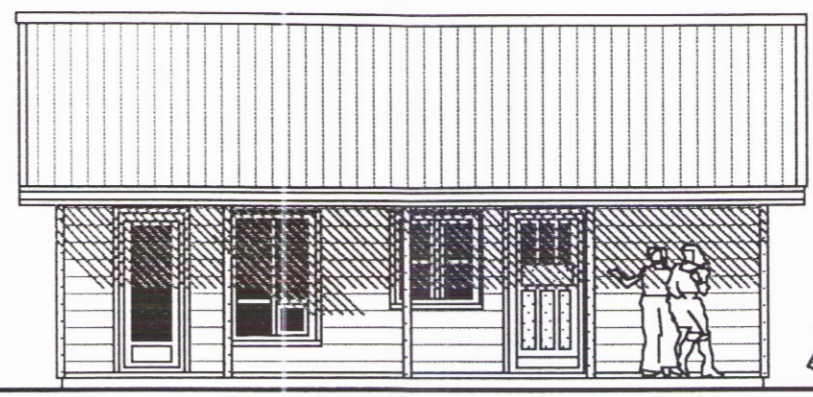


VESTUR

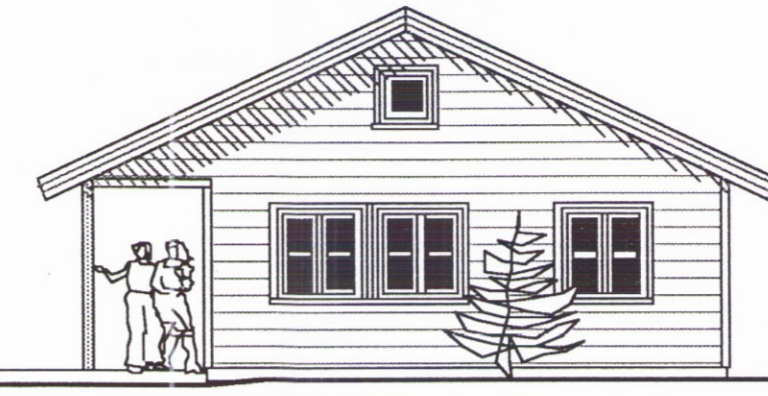

SUÐUR

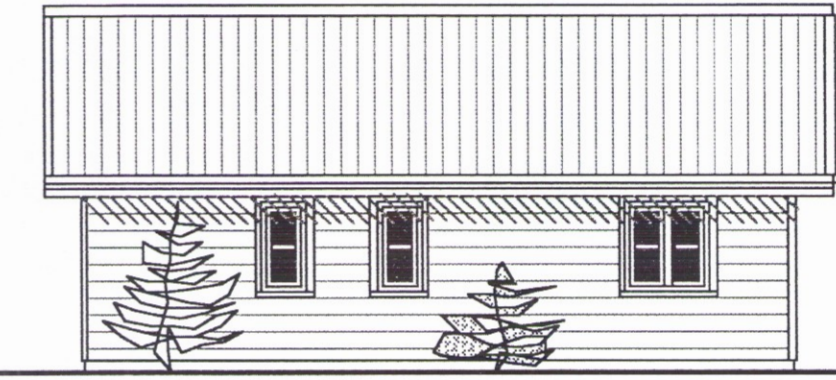

AUSTUR

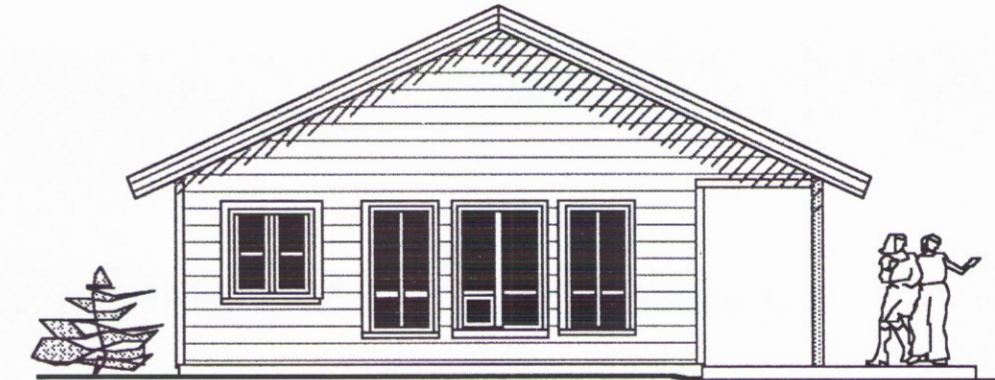

NORÐUR

Skráningartafa: Bústaður nr. 38 í landi Útey 1, Laugardalshr. Árnessýslu		Skrásetjari: Konráð Karl Baldvinsson															
Landnúmer: 0		Kennitala: 15.04.46-7169															
Matshlutadúmer: 00		Útgáfa: 4.01															
		Dags.: 1.10.1999															
Uppskipting og lýsing		Stærðir															
D0	D1	D2	D3	D4	D5	D5M	D6	D7	D8	D9	D10a	D10b	D11	D12	D16	D17	
Lokan	Rými	Nokun	Höfuð- flokkun	Eignar- hald	Botnfl. m²	Málfl. m²	Sígar m²	Op m²	Brúttófl. m²	Brúttófl. sh < 1,8	Salarhæð min	Salarhæð max	Brúttó rúmmál m³	Nettófl. m²	Birt flatarmál m²	Reinistala skiptarúmmáls	Sísta- rúmmál m³
					66,5	16,8	0,0	0,0	83,3	0,0			268,7	55,0	83,3		211,200
													13,3				
	01	1. hæð			66,5	16,8	0,0	0,0	83,3	0,0			255,4	55,0	83,3		211,200
A	0101	Sumarhús	N	0101	66,5	16,8			83,3		2,69	4,69	255,4	55,0	83,3	3,84	211,200
C	0102	Pallur	U	0101	98,5				98,5								
Athugasemdir																	
Sameignir summa																	
Eignarhald																	
Eignar- hald	Nokun texti	Birt flatarmál m²	Skiptarúmmál Sérignir Sérignir og sameignir m³														
0101	Sumarhús	83,3	211,200	211,200													
	Alls	83,3	211,200	211,200													

SKRÁNINGARTAFLA

TEKNISTOFAN KVARDI	Heiti: BÚSTAÐUR NR. 38 Í LANDI ÚTEY 1 LAUGADALSHREPP ÁRNESSYSLU	kvarði 1:100	verk nr. 9967
	Verkefni: GRUNNMYNDIR- SNID ÚTLITSMYNDIR- AFSTÖÐUM. SKÝRINGAR -SKRÁNINGAT.	dags. 30 SEPT. 99"	dags. br.
	hönnun G.G.	teikn G.G.	teikn. nr. A-1

Hringbraut 17 220 Hafnarfirði s. 555-2020 FAX 555-2021
 Gisli G. Gunnarsson B.F.I. kt. 020649-2409

09154