









1 Austur  
1 : 100



2 Norður  
1 : 100

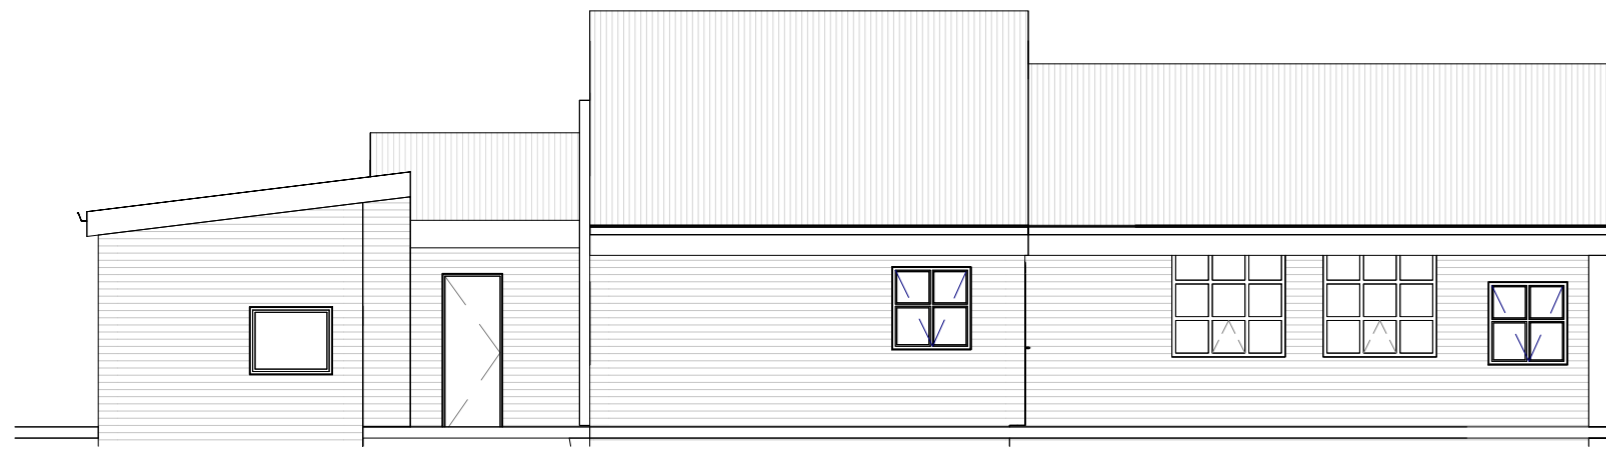


3 Vestur  
1 : 100

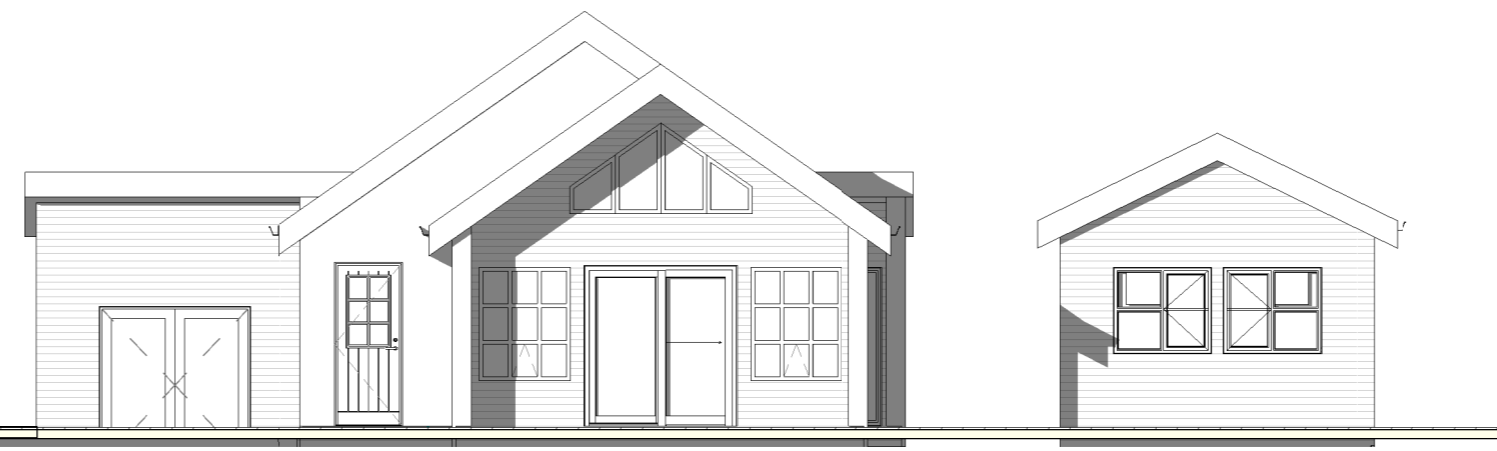


4 Útlit suðvestur  
1 : 100



5 Framhlið Gestahúss  
1 : 100

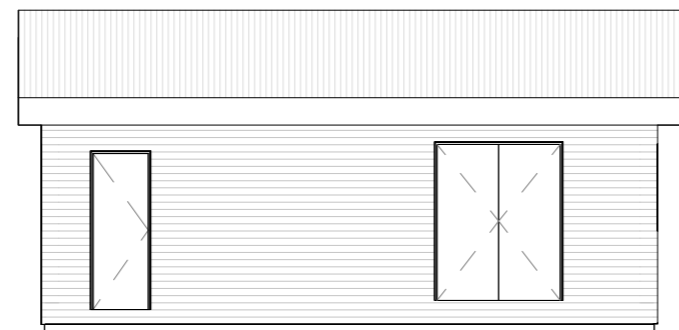


6 Framhlið Baðhúss  
1 : 100

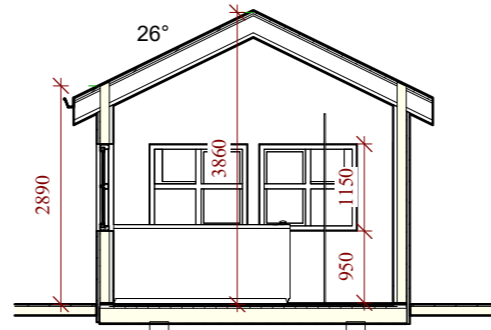


7 Snið 3  
1 : 100




12 Norðurhlið aðalhúss  
1 : 100

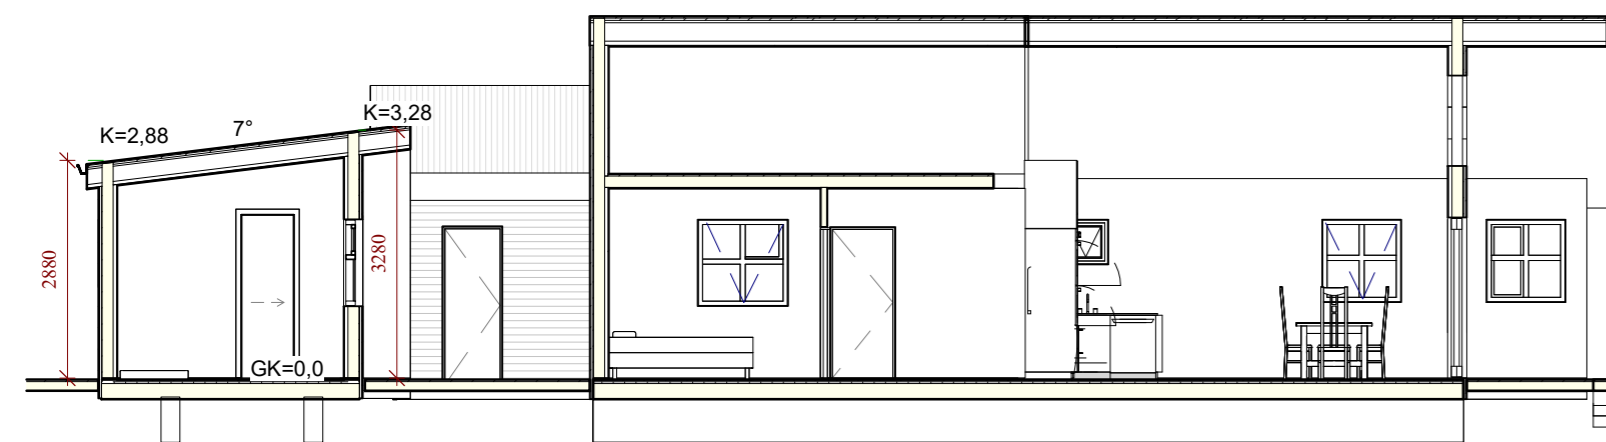


8 Snið 1  
1 : 100

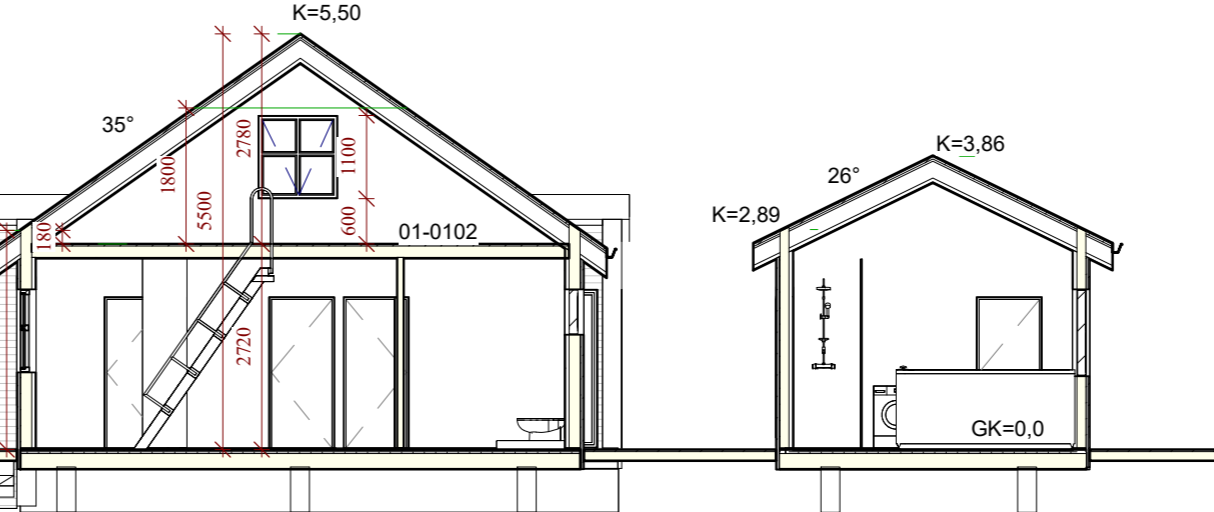


9 Snið 2  
1 : 100

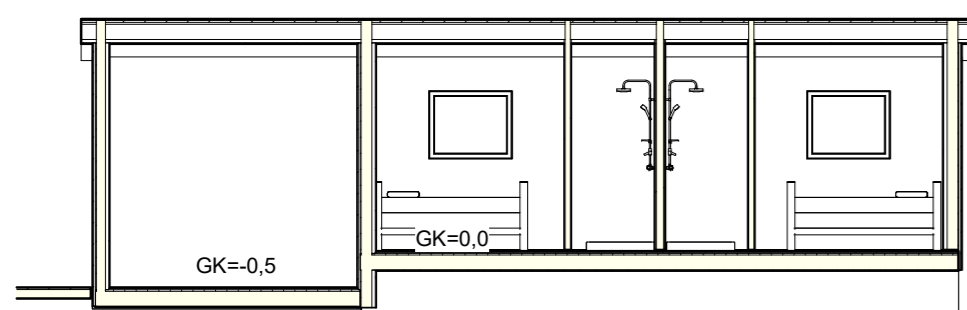


10 Snið 4  
1 : 100

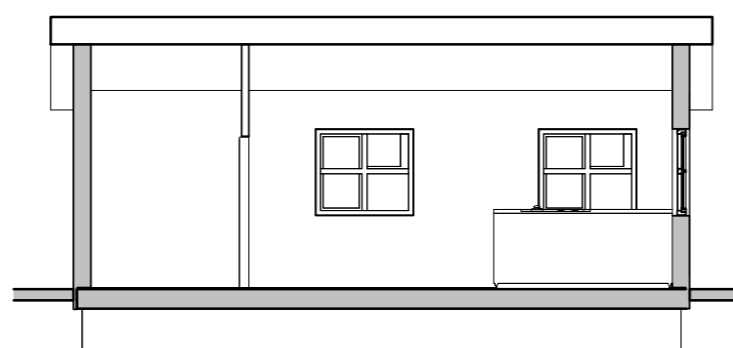

11 Snið 5  
1 : 100

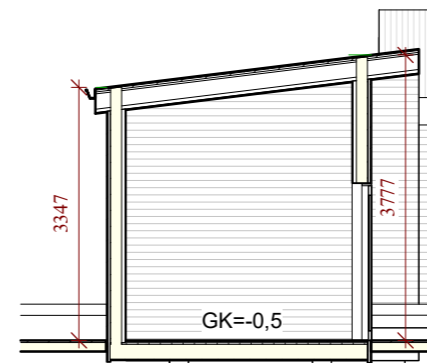

13 Snið 6  
1 : 100

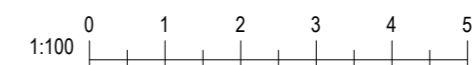

Útg. Dags. Skýring Br.af.

Verkheiti:

**Vesturbrúni 7**

Heimilisfang:

Grímsnes og Grafingshreppur

Verktegund:

Sumarhús

Landnúmer: L195366 Staðgreinir: STF1107959

Útlit  
Sneiðingar

Hannað af: Vigfús Halldórsson Matshluti:

Teiknað af: Author Mælikvarði: 1 : 100

Yfirarið af: Checker Dagsetning: 15-04 2024

Samþykkt: **VIGFÚS HALLDÓRSSON** kt. 100760-5849

**BALSI EHF**  
TEKNIÞJÓNUSTA  
Kt. 431 199-2469  
Vigfús Halldórsson  
100760-5849  
Byggingafræðingur BFI  
Heiðarbrún 16, 810 Hveragerði  
8984908 / vigfus@balsi.is


24-13 - - - A 103  
Verknúmer Svæði Áfangi Ábyrgð Númer Útgáf

HÖNNUÐUR ÁSKILUR SÉR ALLAN RÉTT Á TEKNINGUM - FJÓLFÖLDUN ER HÁÐ SKRIFLEGU SAMÞYKKI


Blaðastærð: A2

Úprentun: 04/08/24  
Vistað: 8.5.2024 07:59:52


Skrá: D:\Vigfús Halldórsson\Teikningar\Sumarhús Vesturbrún 7\Vesturbrúni 7.rvt

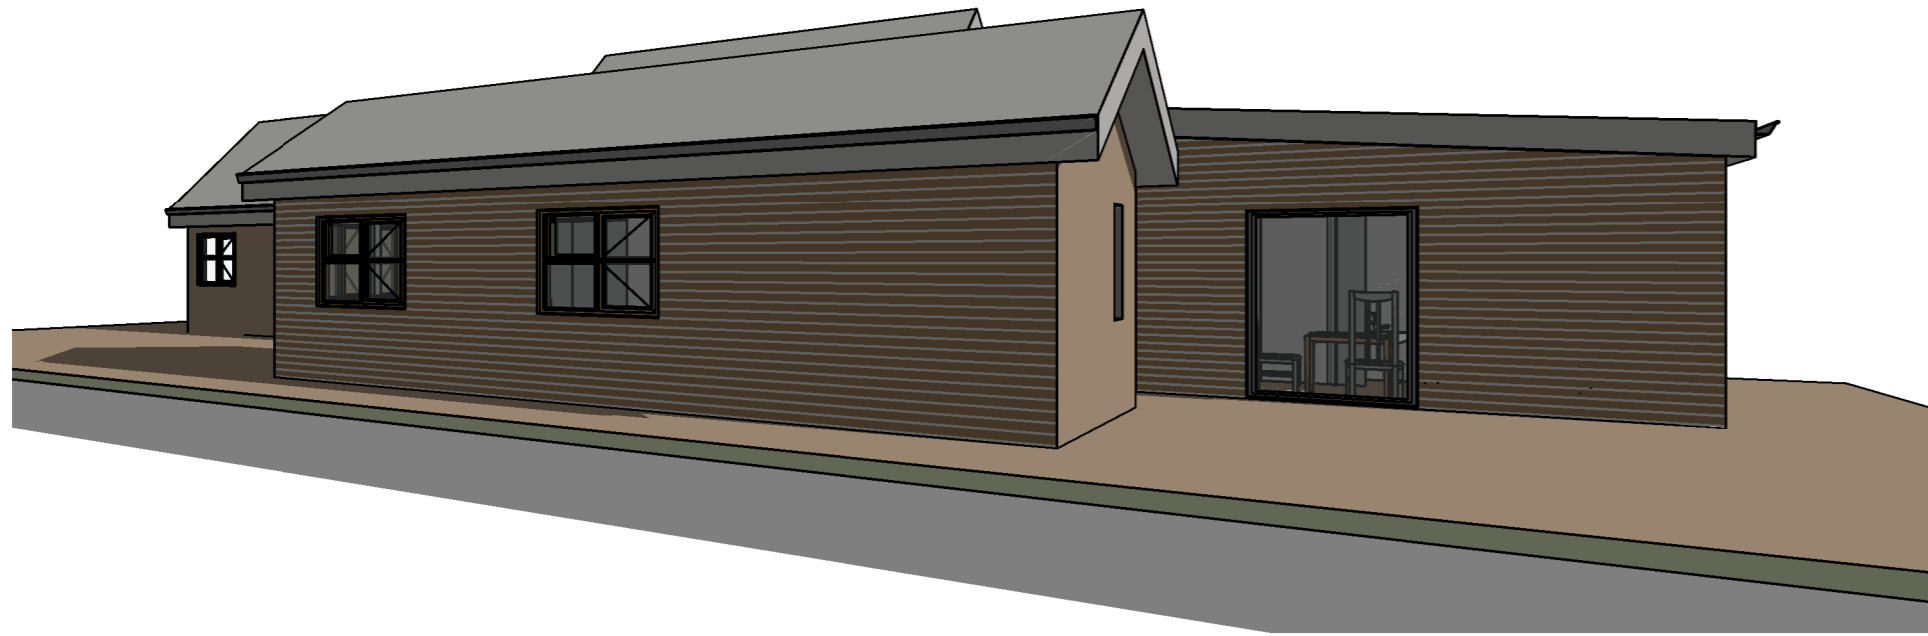

1 Ásýnd 1

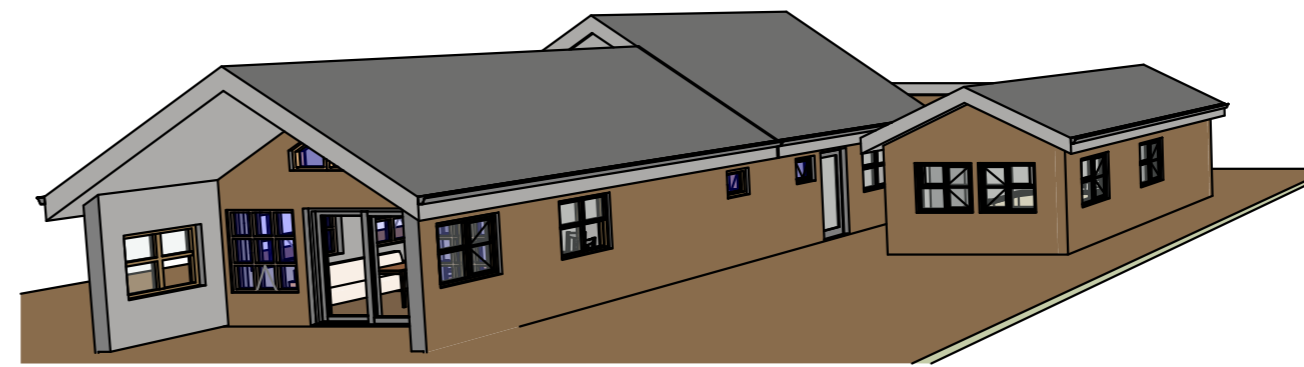

2 Ásýnd 2

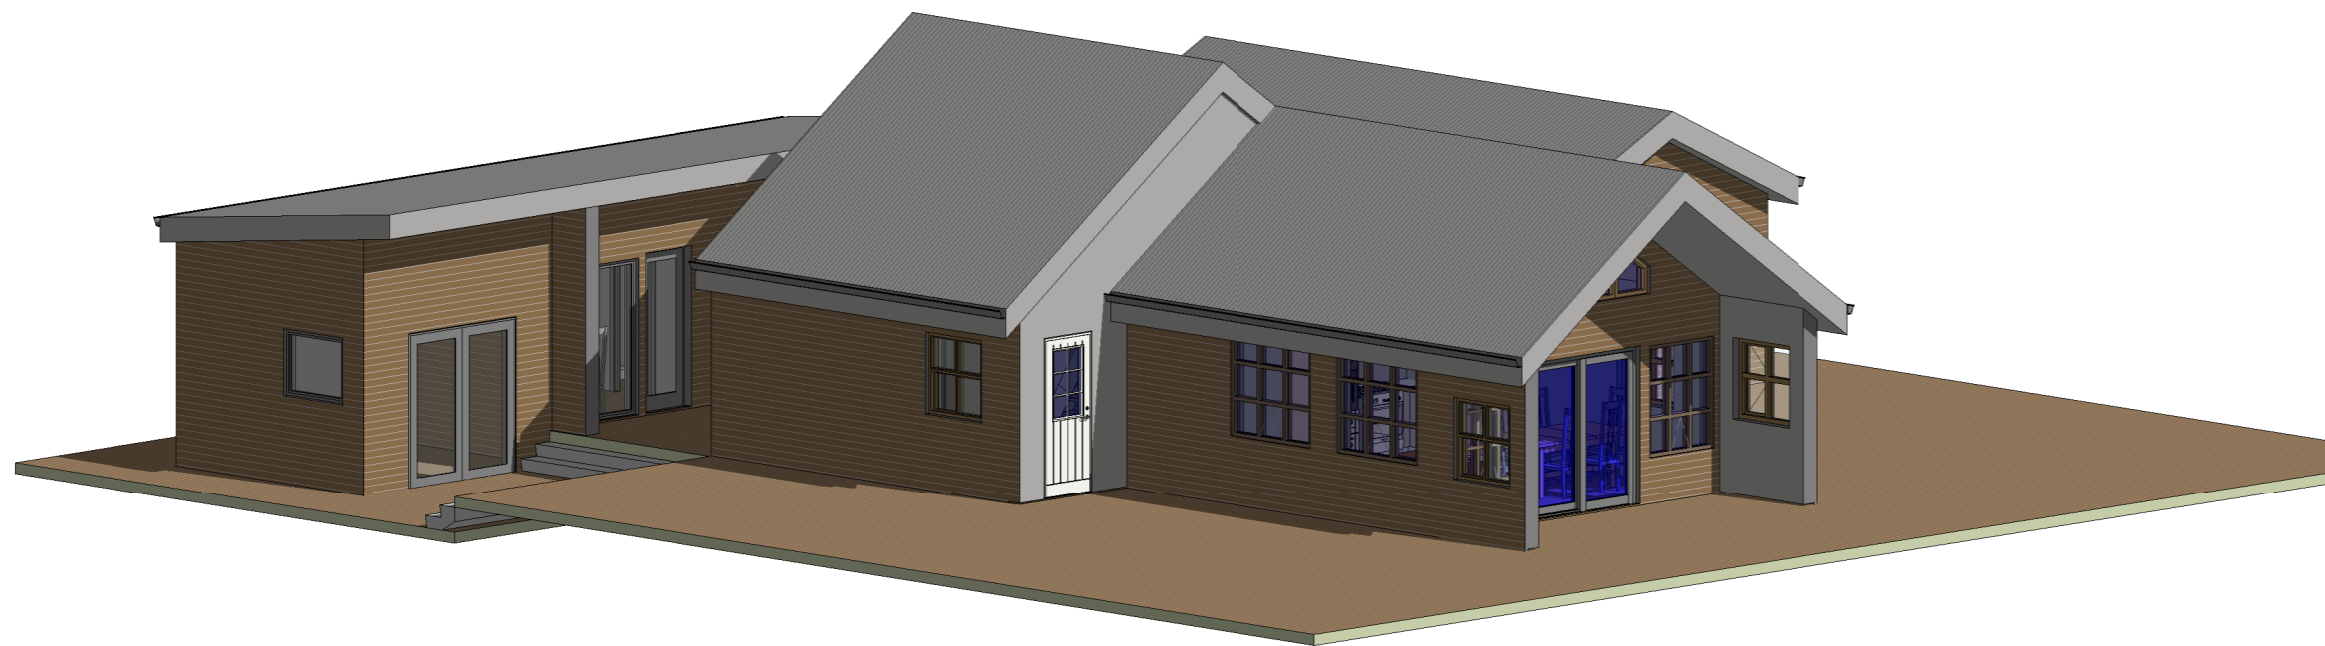

3 Ásýnd 4

Útg.	Dags.	Skýring	Br.af.
------	-------	---------	--------

Verkheiti:

**Vesturbrúni 7**

Heimilisfang:  
Grímsnes og Grafningshreppur

Verktegund:  
Sumarhús

Landnúmer: L195366 Staðgreinir: STF1107959

### Ásýndir

Hannað af: Vigfús Halldórsson Matshluti:

Teiknað af: Author Mælikvarði:

Yfirfarið af: Checker Dagsetning: 15-04 2024


Samþykkt: *Vigfús Halldórsson* kt. 100760-5849



**BALSI EHF**  
TEIKNISTOFA  
TÆKNIÞJÓNUSTA  
Kt. 431 199-2469

 Vigfús Halldórsson  
100760-5849  
Byggingafræðingur BFI  
Heiðarbrún 16, 810 Hveragerði  
8984908 / vigfus@balsi.is

<b>24-13</b>	—	—	—	A	<b>104</b>	
Verknúmer	Svæði	Áfangi	Ábyrgð	Númer	Útgáf	

HÖNNUÐUR ÁSKILUR SÉR ALLAN RÉTT Á TEIKNINGUM - FJÓLFÖLDUN ER HÁÐ SKRIFLEGU SAMÞYKTI

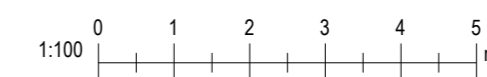

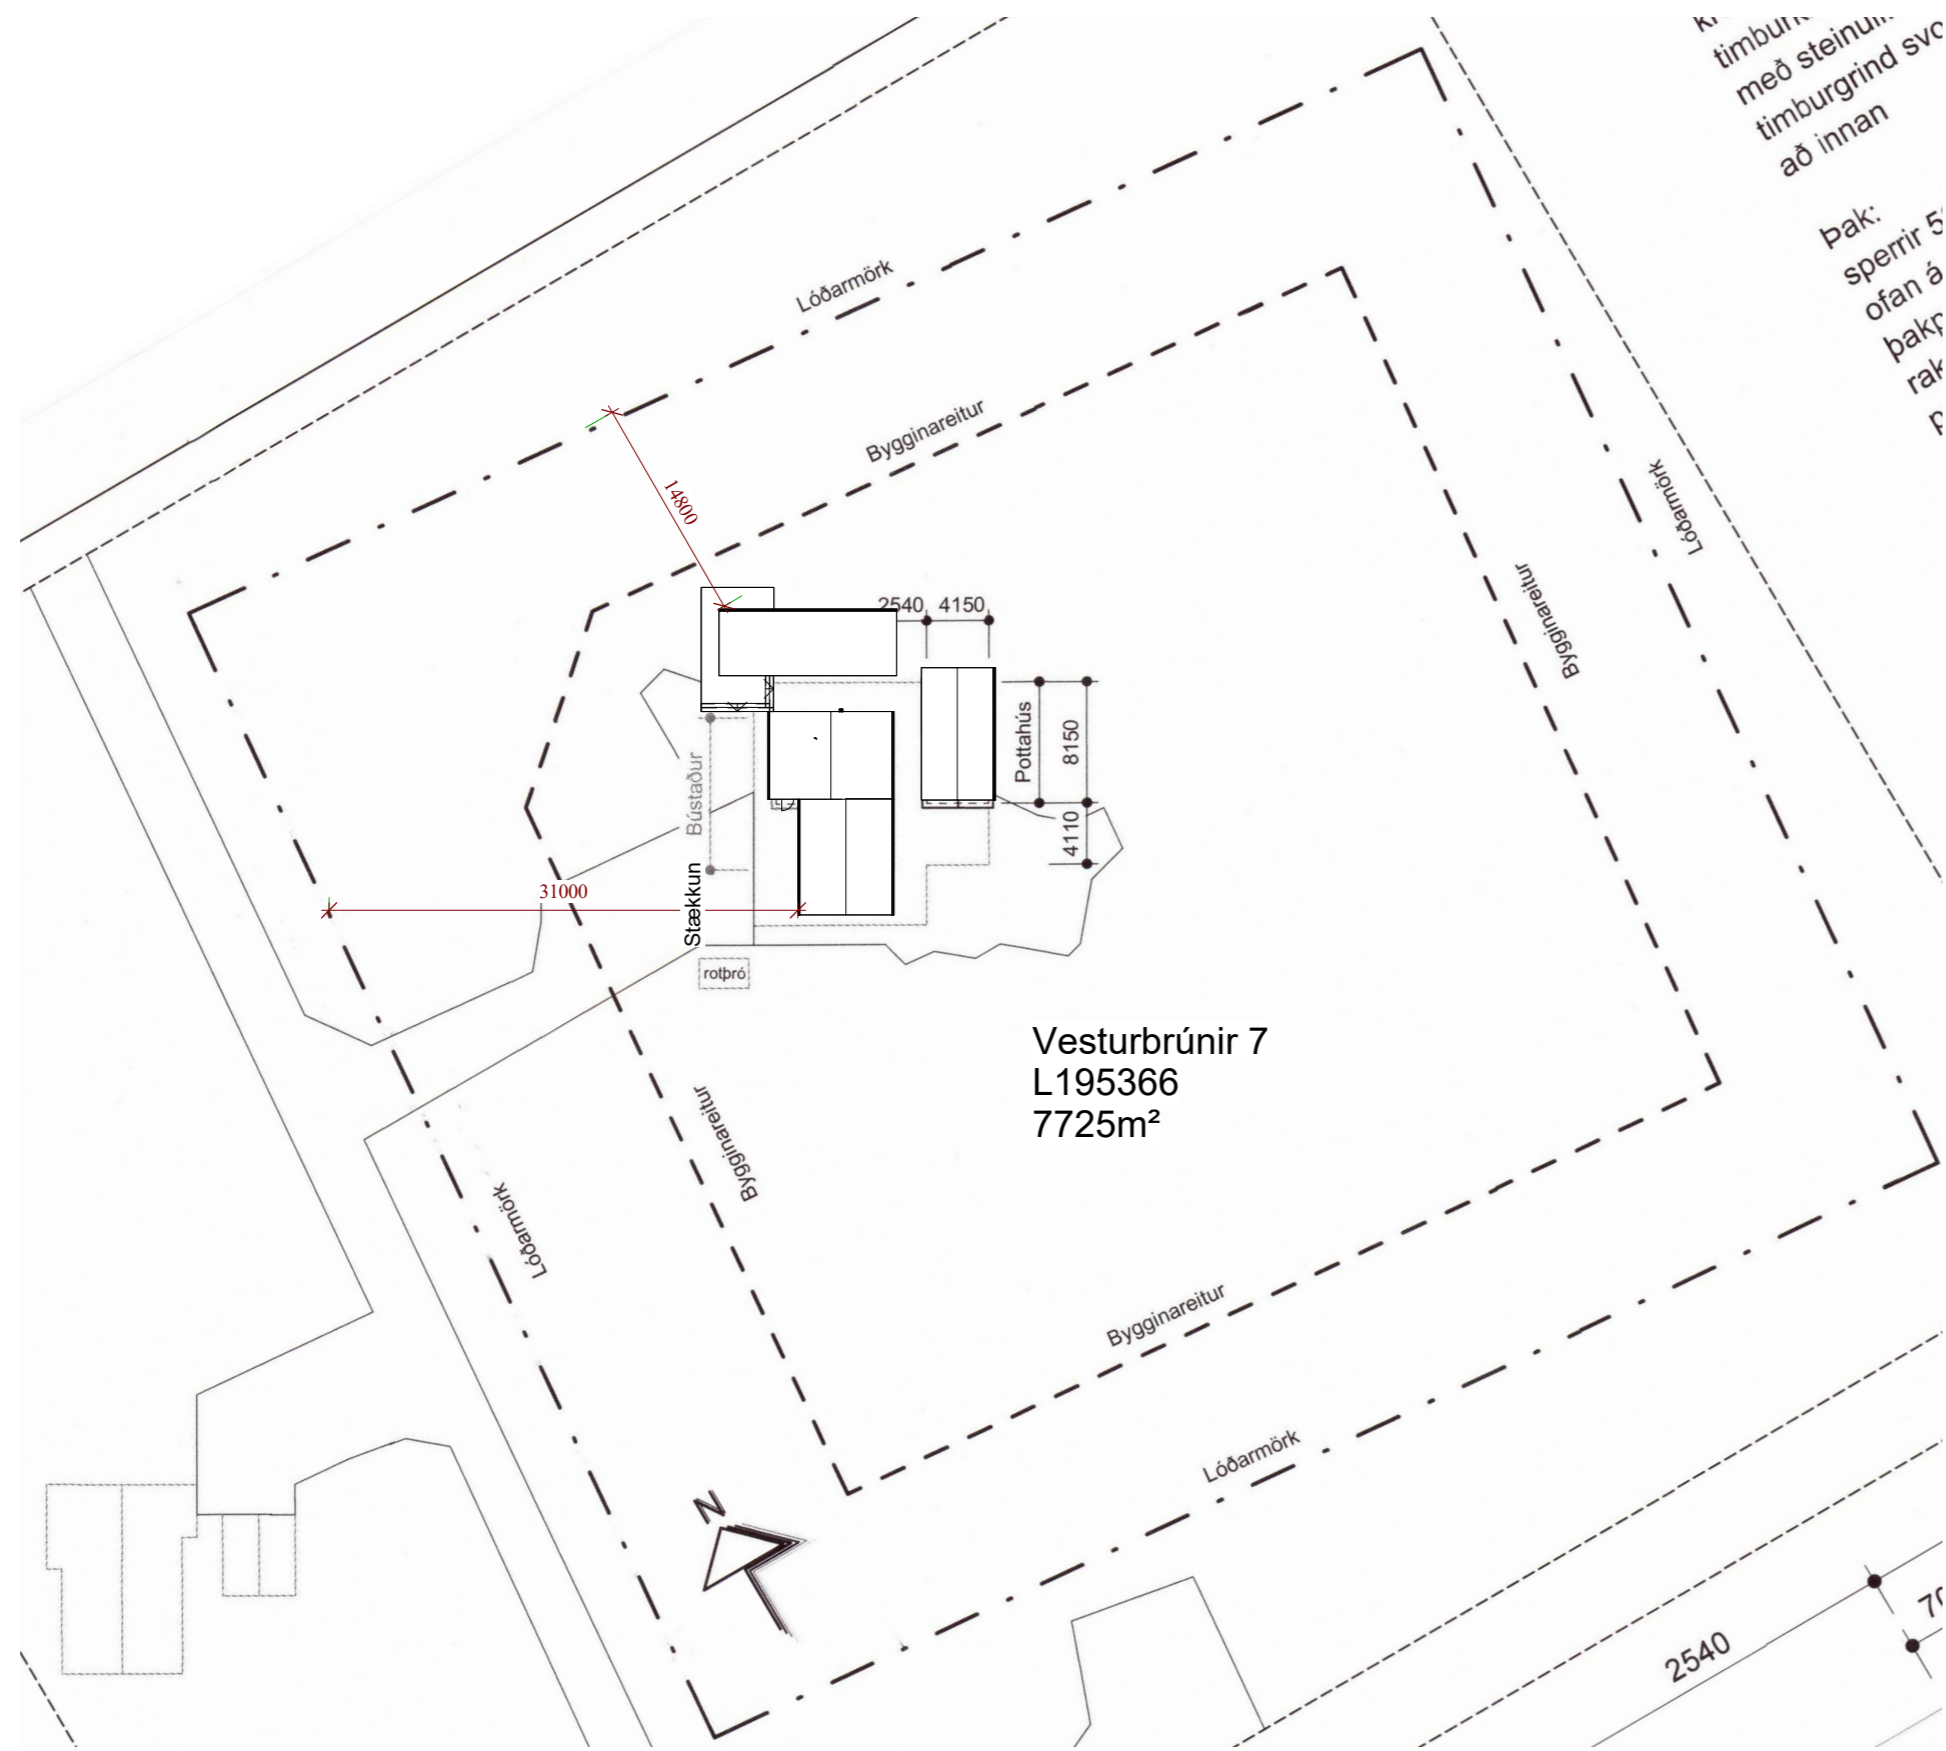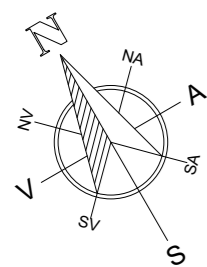

Vesturbrúni 7  
L195366  
7725m<sup>2</sup>

1 Afstöðumynd  
1 : 500


Útg. Dags. Skýring Br.af.

Verkheiti: **Vesturbrúni 7**

Heimilisfang: Grímsnes og Grafningshreppur

Verktegund: Sumarhúsi

Landnúmer: L195366 Staðgreinir: STF1107959

**Afstöðumynd**  
Skráningartölur

Hannað af: Vigfús Halldórsson Matshluti:  
Teiknað af: Author Mælikvarði: 1 : 500  
Yfirfarið af: Checker Dagsetning: 15-04 2024

Sampykkt: **VIGFÚS HALLDÓRSSON** kt. 100760-5849

**BALSI EHF** TEIKNISTOFA TÆKNIÞJÓNUSTA Kt. 431 199-2469  
Vigfús Halldórsson 100760-5849 Byggingafræðingur BFI Heiðarbrún 16, 810 Hveragerði 8984908 / vigfus@balsi.is

24-13 - - - A 105  
Verknúmer Svæði Áfangi Ábyrgð Númer Útgáf

HÖNNUDUR ÁSKILUR SÉR ALLAN RÉTT Á TEIKNINGUM - FJÓLFÖLDUN ER HÁÐ SKRIFLEGU SAMÞYKKI

