



**1 Grunnmynd**  
1 : 100

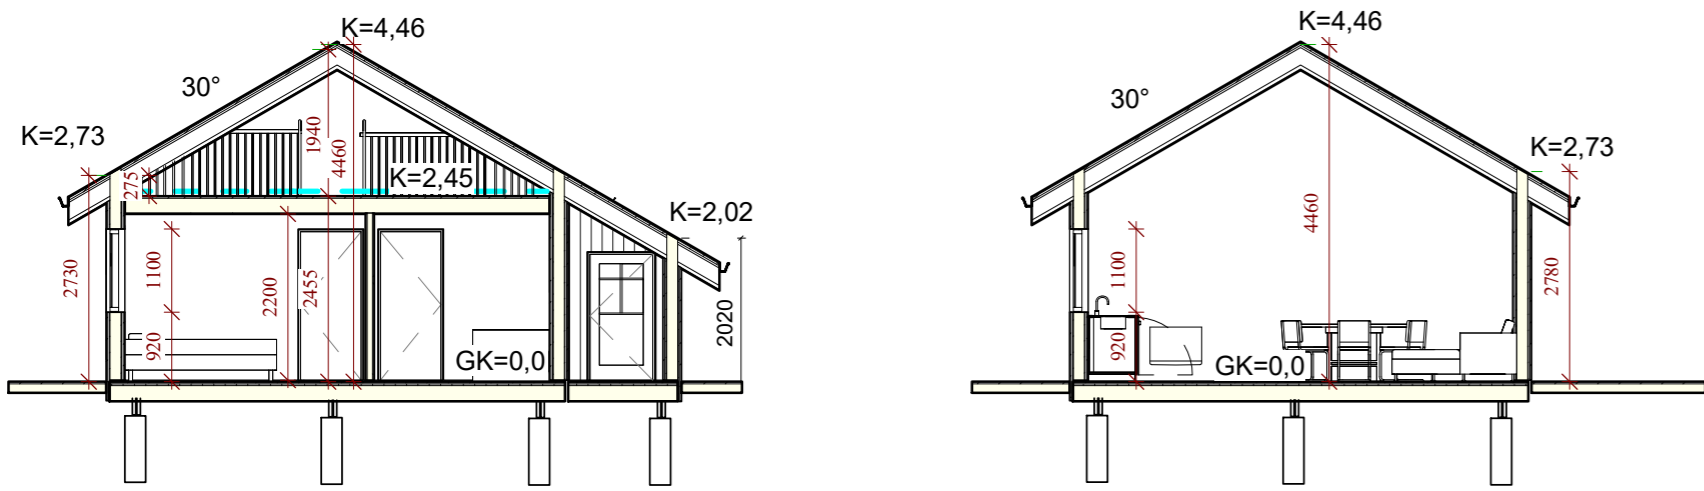


**6 Snið 1**  
1 : 100

**7 Snið 2**  
1 : 100

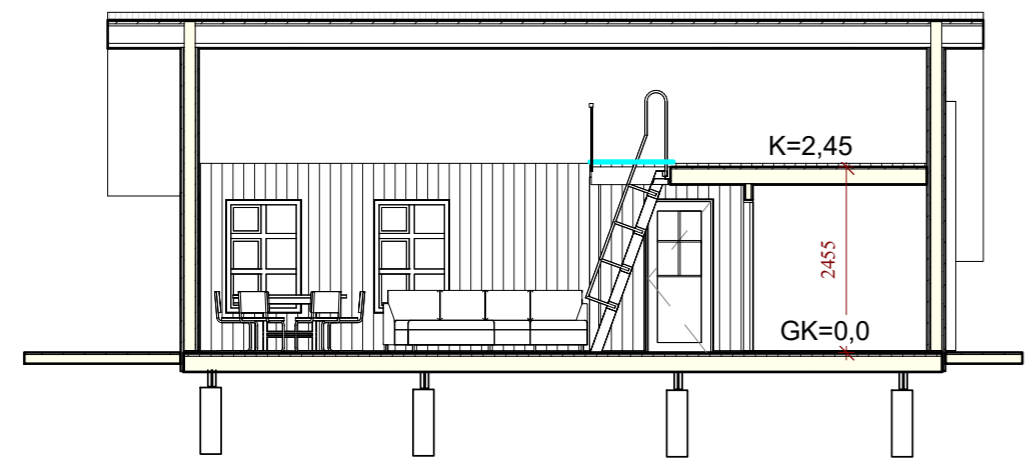


**8 Snið 3**  
1 : 100


**2 Suður.**  
1 : 100

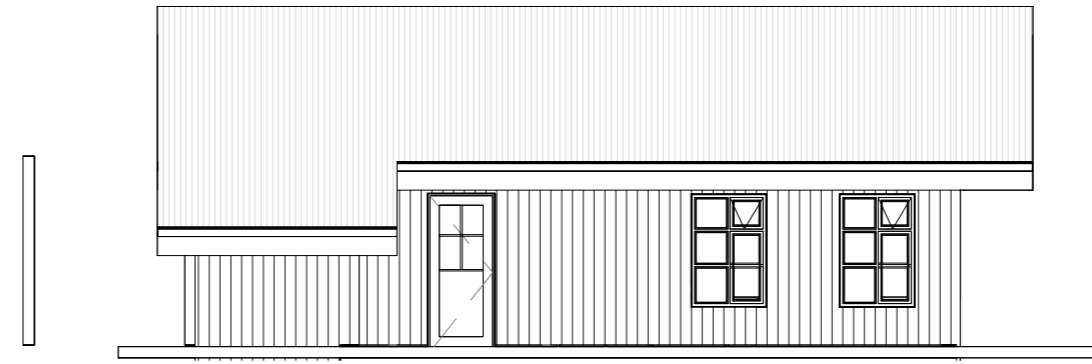



**3 Norður.**  
1 : 100

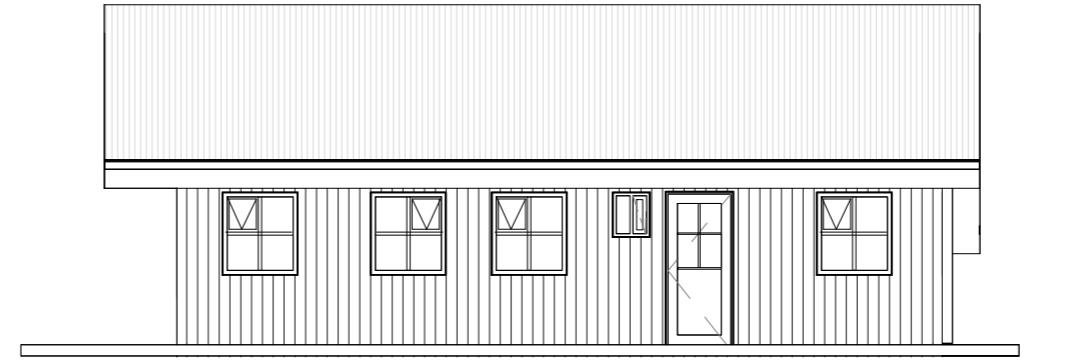

**4 Austur.**  
1 : 100

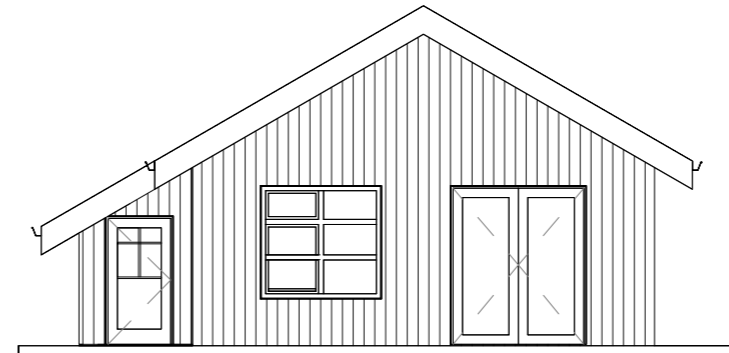

**5 Vestur.**  
1 : 100

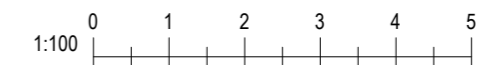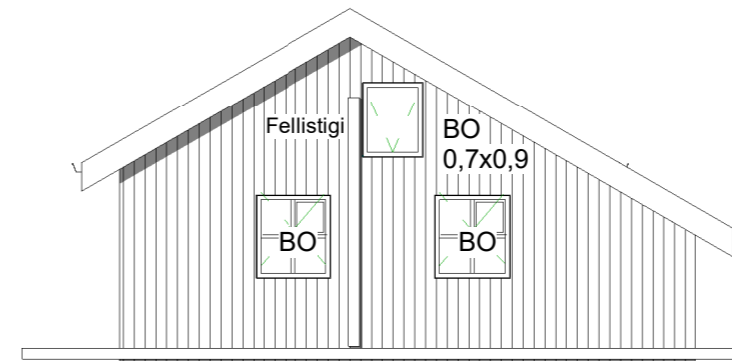

Útg. Dags. Skýring Br.af.

Verkefni: **Djárnavegur 13**

Heimilisfang: **Bláskógabyggð**

Verkefngund:

Landnúmer: L197322 Staðgreinir: STF1110440

**Grunnmynd**

Útlit

Sneiðingar

Hannað af: Vigfús Halldórsson Matshluti: 01

Teiknað af: Vigfús Halldórsson Mælikvarði: 1 : 100

Yfirarið af: Vigfús Halldórsson Dagsetning: 19-03-2024

Samþykkt: **VIGFÚS HALLDÓRSSON** kt. 100760-5849

**BALSI EHF** TEIKNISTOFA TÆKNIÞJÓNUSTA Kt. 431 199-2469

Vigfús Halldórsson 100760-5849

Byggingafræðingur BFI

Heiðarbrún 16, 810 Hveragerði

8984908 / vigfus@balsi.is



**24-12** - - - A **102**

Verknúmer Svæði Áfangi Ábyrgð Númer Útgáf

HÖNNUÐUR ÁSKILUR SÉR ALLAN RÉTT Á TEKNIINGUM - FJÖLFÖLDUN ER HÁB SKRIFLEGU SAMÞYKKT

Blaðastærð: A2

Úprentun: 06/26/23

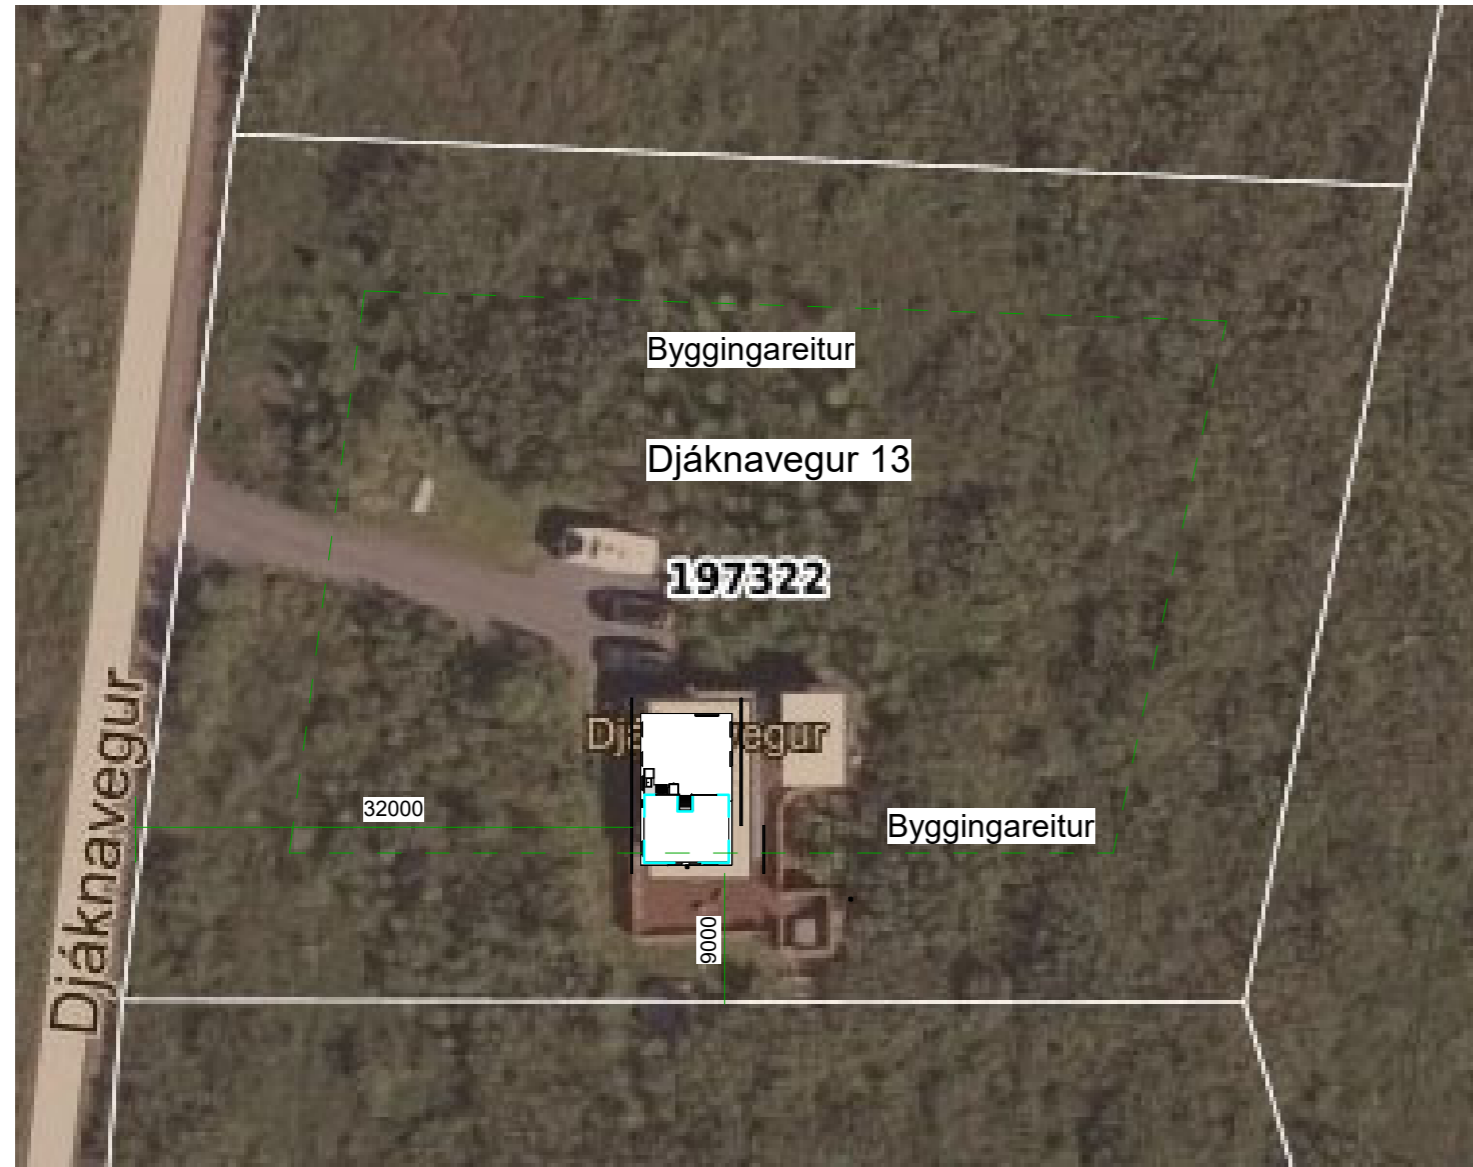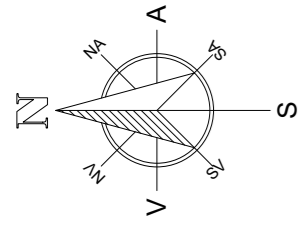


Djárnavegur


### 4 Afstöðumynd 1 : 500

Skýringartafla



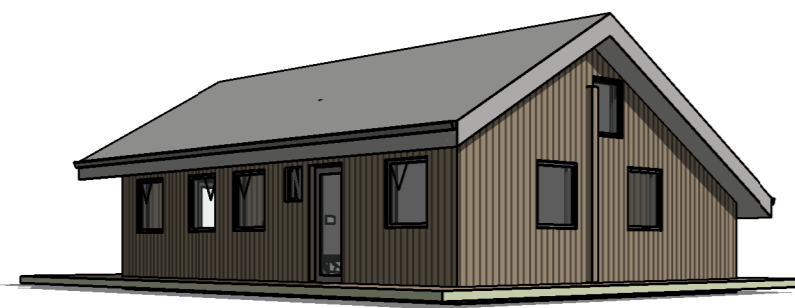

1 Ásýnd 1

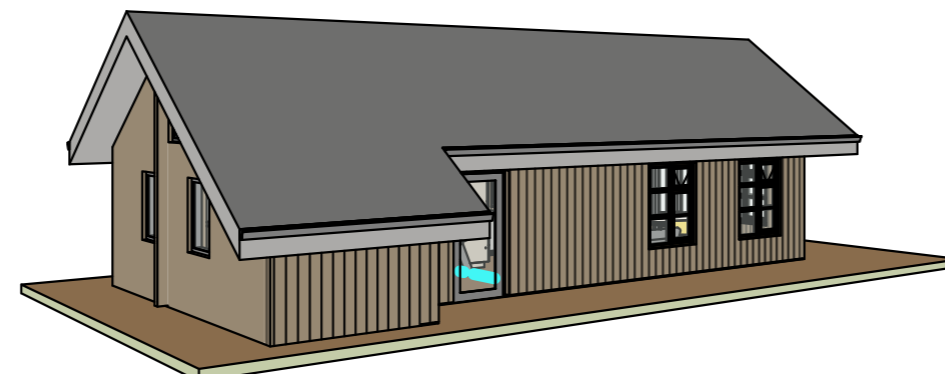

2 Ásýnd 2

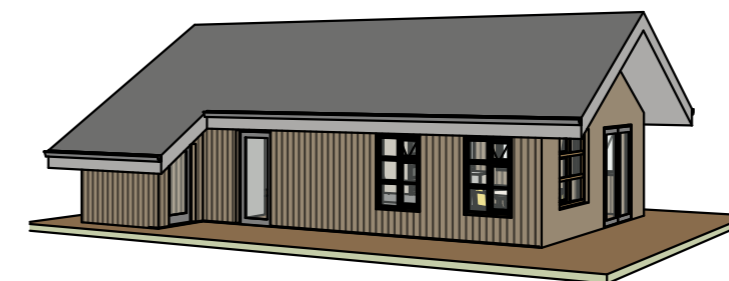

3 Ásýnd 3



Útg.	Dags.	Skýring	Br.af.
Verkefni:			
<b>Djárnavegur 13</b>			
Heimilisfang:			
Bláskógabyggð			
Verkefngund:			
Landnúmer:	L197322	Staðgreinir:	STF1110440
<b>Afstöðumynd</b>			
Skráningartafli			
Prívídd			
Hannað af:	Vigfús Halldórsson	Matshluti:	01
Teiknað af:	Author	Mælikvarði:	1 : 500
Yfirfarið af:	Checker	Dagsetning:	19-03-2024
Samþykkt: <b>VIGFÚS HALLDÓRSSON</b> kt. 100760-5849			
<b>BALSI EHF</b>		Vigfús Halldórsson	
TEIKNISTOFA		100760-5849	
TÆKNIÞJÓNUSTA		Byggingafræðingur BFI	
Kt. 431 199-2469		Heiðarbrún 16, 810 Hveragerði	
		8984908 / vigfus@balsi.is	
<b>24-12</b>	—	—	<b>103</b>
Verknúmer	Svæði	Áfangi	Útgáf
	Ábyrgð	Númer	

Úprentun: 03/19/24

Bláskógar: A2