


Ásborgir 8, Grímsnesi

RAFLAGNATEIKNINGAR

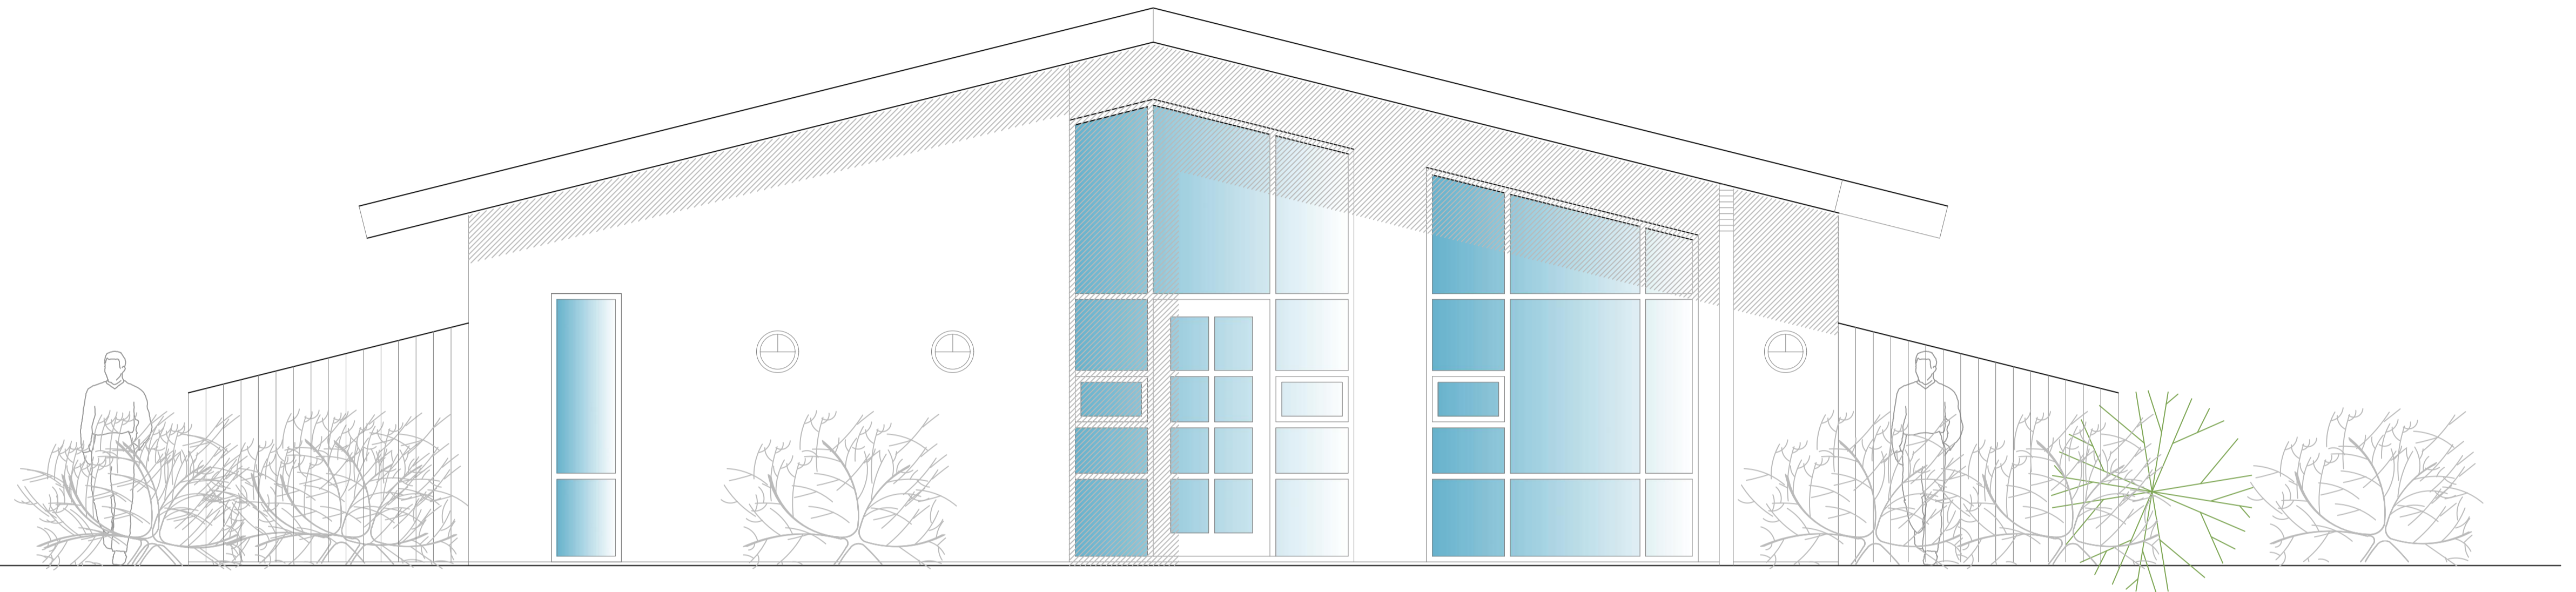

TEIKNINGASKRÁ

- NR. 0 RAFLÖGN FORSÍÐA
- NR. 1 RAFLÖGN AFSTÖÐUMYND, SNIÐ OG SKÝRINGAR
- NR. 2 RAFLÖGN SÖKKULSKAUT
- NR. 3 RAFLÖGN LÁGSPENNULAGNIR
- NR. 4 RAFLÖGN SMÁSPENNULAGNIR
- NR. 5 RAFLÖGN LAMPAPLAN
- NR. 6 RAFLÖGN EINLÍNUMYND

ÚTPRENTAD: 29.7.2022 10:08:10
SÍÐAST VISTAD: 28.7.2022 21:25:34
VERKNÚMÉR: 2525-2022-016
TÖLVUNAFN: F:\OD\Verk\2022\2525\Teikningar\Raflögn 22 07 - 2525.dwg



RAFLAGNATEIKNINGAR
ÞÓR STEFÁNSSON RAFMAGNSIÐNFRÆÐINGUR
EYRAVEGI 32 SELFOSSI SÍMI 897 8718
HEIMASÍMI 482 2726 KENNITALA: 211261-3749, netfang:rafteikn@gmail.com

Júní 2022

Almennar raflagnir


- Almenn raflögn
- Tengill
- Tengill, tvöfaldir
- Lofljós, (kveiking a)
- Lofaðós
- Veggjós
- Veggdós
- Þrýstirofi
- Almennur rofi
- Samrofi
- Krossrofi
- Rofi með dimmer
- Dimmer
- Hreyfiskynjari
- Bjalla
- Lagnir upp
- Lagnir niður
- Lagnir á milli hæða
- ÚT-ÚT ljós með rafhlöðu
- ÚT-ÚT ljós með miðlægum neyðarorkugjafa
- Neyðarljós með rafhlöðu
- Neyðarljós með miðlægum neyðarorkugjafa
- Jarðbinding
- Mótor
- Fjöldi tengla eða rofa

Smáspenna

- Fjarskiptalangir
- Smáspennutengill
- Smáspennuveggdós
- Smáspennulofaðós
- Lagnir upp
- Lagnir niður
- Lagnir á milli hæða
- Innfalldur LED kastari í loft 240 V
- Hangandi ljós
- Veggjós - uppljós
- Hangandi ljós yfir borði
- Veggjós fyrir ofan spegil
- Veggjós úti IP 67
- LED ljós IP 55
- Innfalldur LED kastari í loft 240 V, IP 55
- Útljós
- LED borði í fataskáp
- Neyðarljós

Brunakerfi


- Lögn brunakerfi
- Reykskynjari optískur
- Reykskynjari jonískur
- Reykskynjari loftstökk
- Reykskynjari línu
- Reykskynjari hita
- Inn- / útgangseining
- Reykskynjari fyrir ofan loft
- Handboði
- Bjalla
- Væla
- Loftdós
- Veggdós
- Lagnir upp
- Lagnir niður
- Lagnir á milli hæða

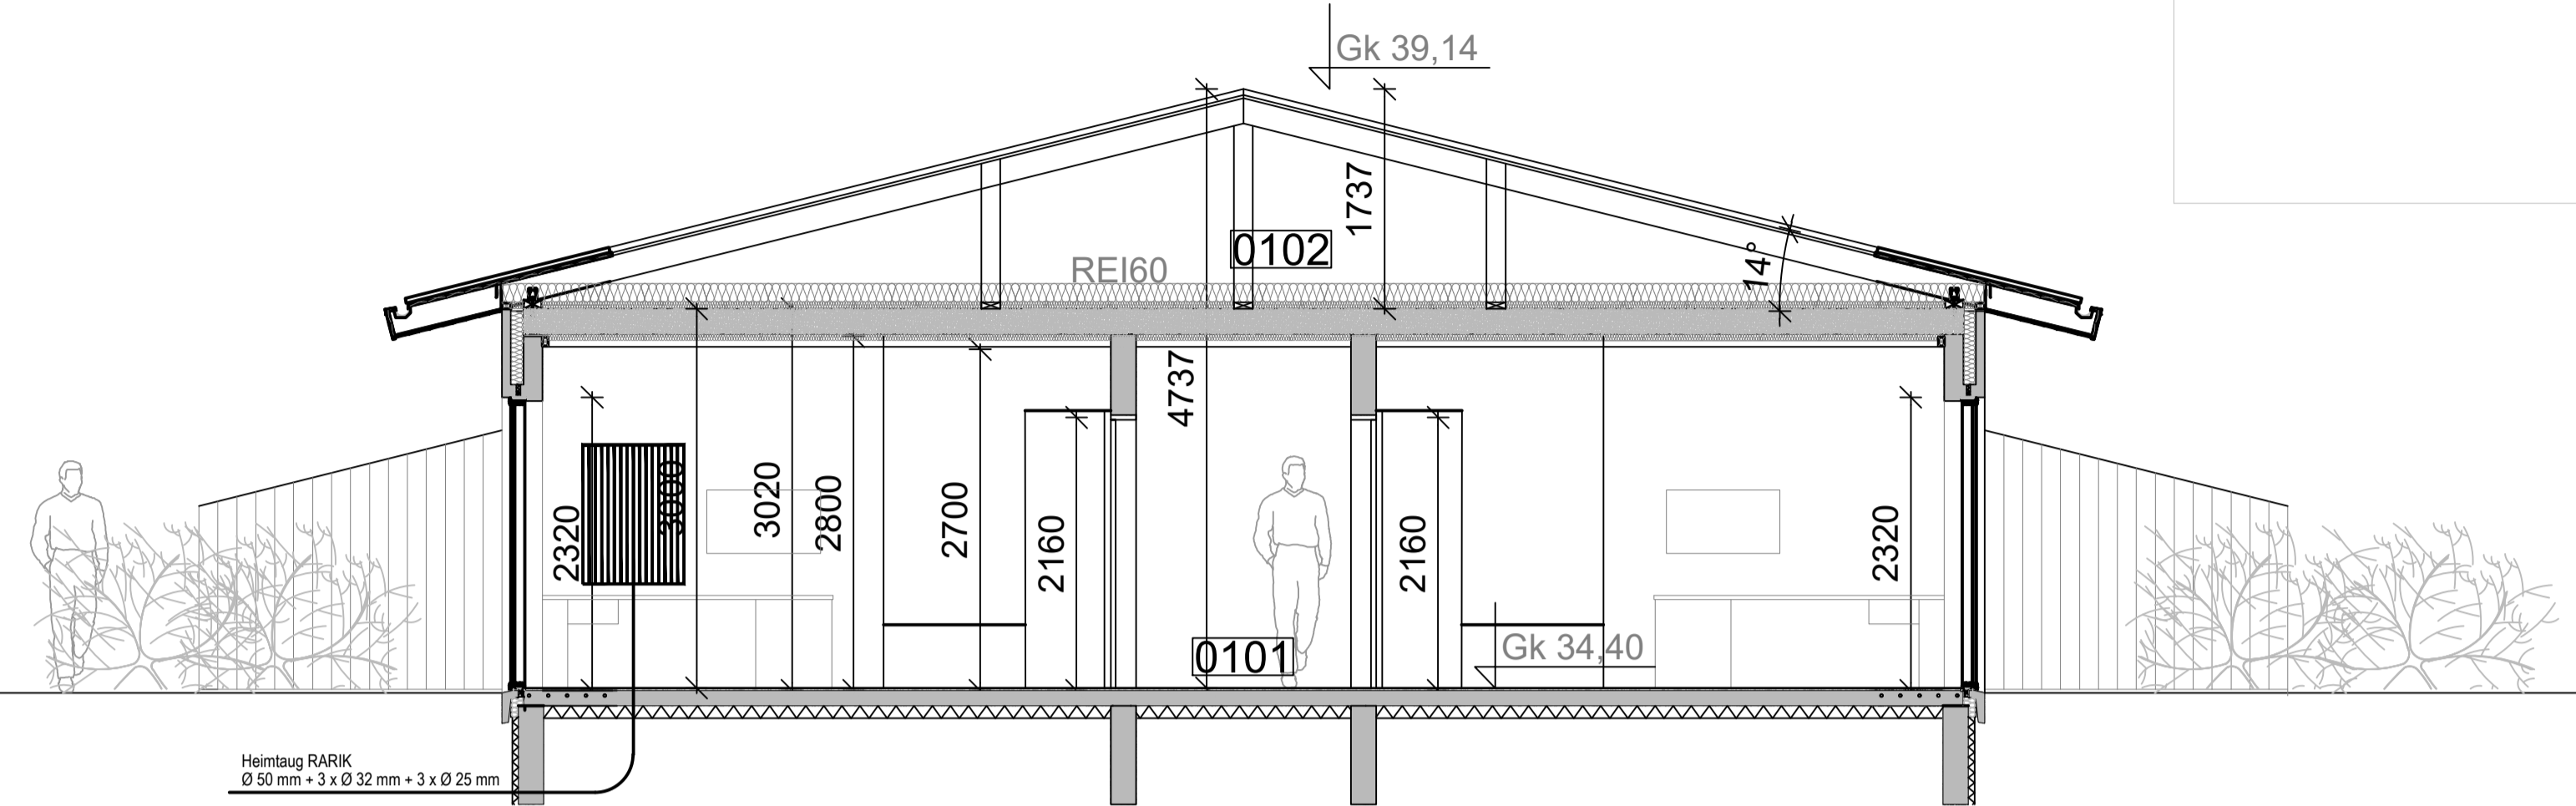

SKÝRINGAR

1. ÖLL RÖR ERU Ø 16 mm OG ÍDREGIN 1,5 mm² VÍR,
2. HÆD ROFA FRÁ FULLFRÁGENGU GÓLFI ER 1100 mm,
3. HÆD LÁGSPENNU- OG SMÁSPENNTENGLA FRÁ FULLFRÁGENGU GÓLFI ER 200 mm,
4. HÆD TENGLA Í BAÐI, ÞVOTTAHÚSI, WC OG BÍLSKÚR SKAL VERA 1100 mm.
5. ÖLL MÁL ERU Í MILLIMETRUM,
6. MÁLSTRAMUR ROFA SKAL VERA 10 A OG TENGLA 16 A,
7. HÆDIR ERU MIÐAÐAR VIÐ FULLFRÁGENGIN GÓLF OG MIÐJA DÓS.
8. HÆD TENGILS VIÐ ROFA SKAL VERA SÚ SAMA OG ROFANS.
9. GREINAR ERU EKKI SÝNDAR Í ÖLLUM TILVIKUM AÐ TÖFLU, EN ERU ÞÁ MERKTAR VIÐKOMANDI TÖFLU. DÆMI: T, 1 ER GREIN 1 FRÁ TÖFLU T.
10. BEITA SKAL NÜLLUN OG LEKASTRAMSRÖFVÖRN SEM SNERTISPENNUVÖRNUM.
11. TAFLA TA, ER ADALTAFLA STAÐSETT Í GEYMSLA / LÍN,
12. TAFLA T, SKAL VERA U.Þ.B. H x B x D 800 x 1100 x 200.
13. HÆD AÐ MIÐJU TENGLA YFIR ELDHÚSBORÐI 1100 mm.
14. ÖLL RÖR FYRIR FJARSKIPTATENGLA SKULU VERA 20 mm.
15. SPENNAFIRIR HALOGENLJÓS SKULU VERA MEÐ INNBYGGÐUM DIMMI OG STÝRT MEÐ ÞRÝSTIROFA
16. DRAGA SKAL PLASTKAPAL AÐ ÚTILJÓSUM OG ÚTITENGLUM
17. ÖLL TÁKN ERU TÁKNRÆN OG BER AÐ SAMRÆMA LAGNIR AÐ TÆKJUM OG EFTIR AÐSTÆÐUM OG EFTIR SÉRTEIKNINGUM
18. HAFA SKAL TIL HLÍÐSJÓNAR MÁLSETTAR TEIKNINGAR AÐALHÖNNUÐAR PEGAR MÆLT ER FYRIR DÓSUM OG VEGGJUM
19. ÞAR SEM PÍPUR ERU LAGÐAR HLÍÐ VIÐ HLÍÐ Í LOFTUM EDA VEGGJUM SKAL HAFA A.M.K. 30 mm BIL Á MILLI RÖR ÞANNIG AÐ STEYPA GETI RUNNID NIÐUR Á MILLI
20. MÁLMHLUTA LAGNA TÆKJA OG RAFBÚNAÐAR SKAL JARÐBINDA VANDLEGA
21. JARÐBINDA SKAL PÍPUKERFI FYRIR HEITA OG KALDA-VATNSLÖGN. SKILA SKAL MÆLINGU AF JARÐBINDINGUNNI OG SKAL HÚN UPPFYLLA KRÖFUR RAFVEITUNNAR

NEMA ANNARS SÉ GETID.

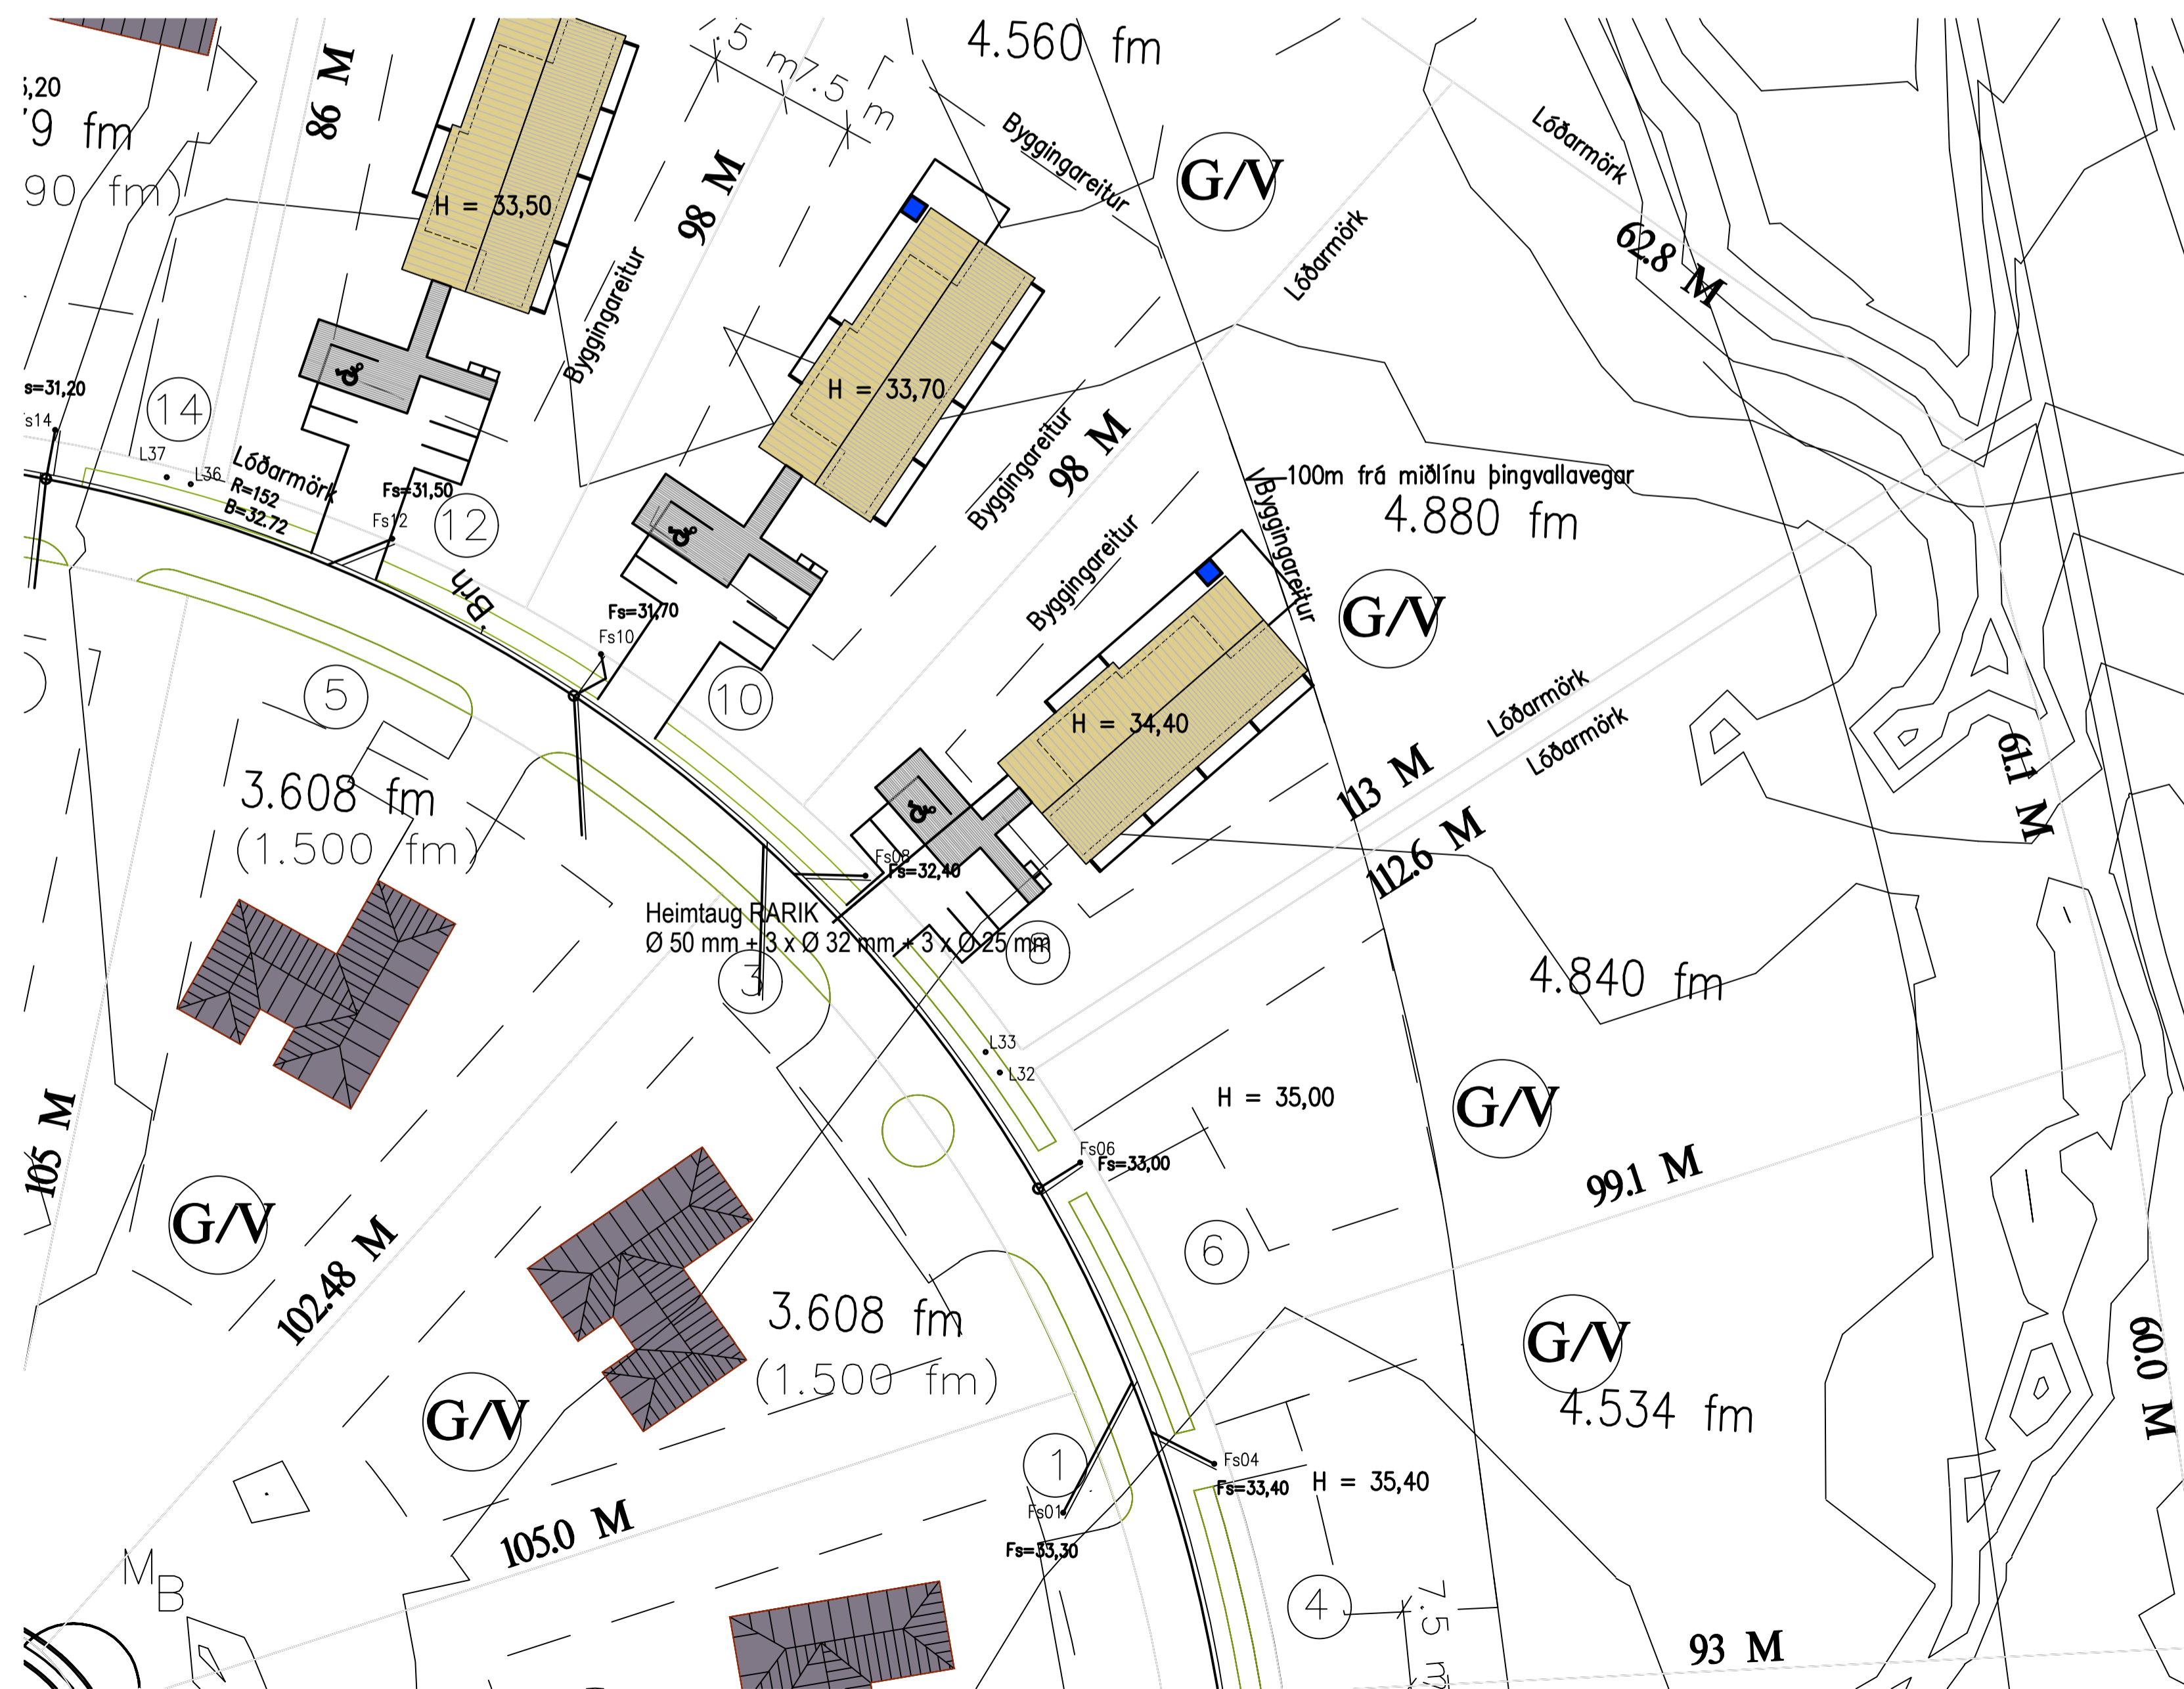

ÁRITUN AÐALHÖNNUÐAR

HÖNNUÐUR:
Þór Stefánsson

YFIRFARID:
Þór Stefánsson

SAMPYKKT: KT:
Þór Stefánsson 210261-3749

BREYTINGAR:

Bláðstærð - A3 1:100 / A1 1:50

VERKHEITI:
Hótel
Ásborgir 8
Grímsnesi

VERKHLUTI:
Afstöðumynd, snið
og skýringar


Mkv: 1:50 / 1:500



RAFLAGNATEIKNINGAR
ÞÓR STEFÁNSSON RAFIÐNFRÆÐINGUR
EYRAVEGI 32 SELFOSSI SÍMAR 482 3480 & 897 8718
NETFANG: rafteikn@gmail.com FAX 482 3366

ÚTPRENTAÐ: 29.7.2022 10:08:19
SÍÐAST VISTAÐ: 28.7.2022 21:25:34
TÖLVUNAFN: Raflögn 22 07 - 2525.dwg
SLÓÐ: F:\0D\Verk\2022\2525\Teikningar

VERKNÚMUR: 2525-2022-016
BLAÐ: 1 af 6
DAGSETNING: 20 júní 2022

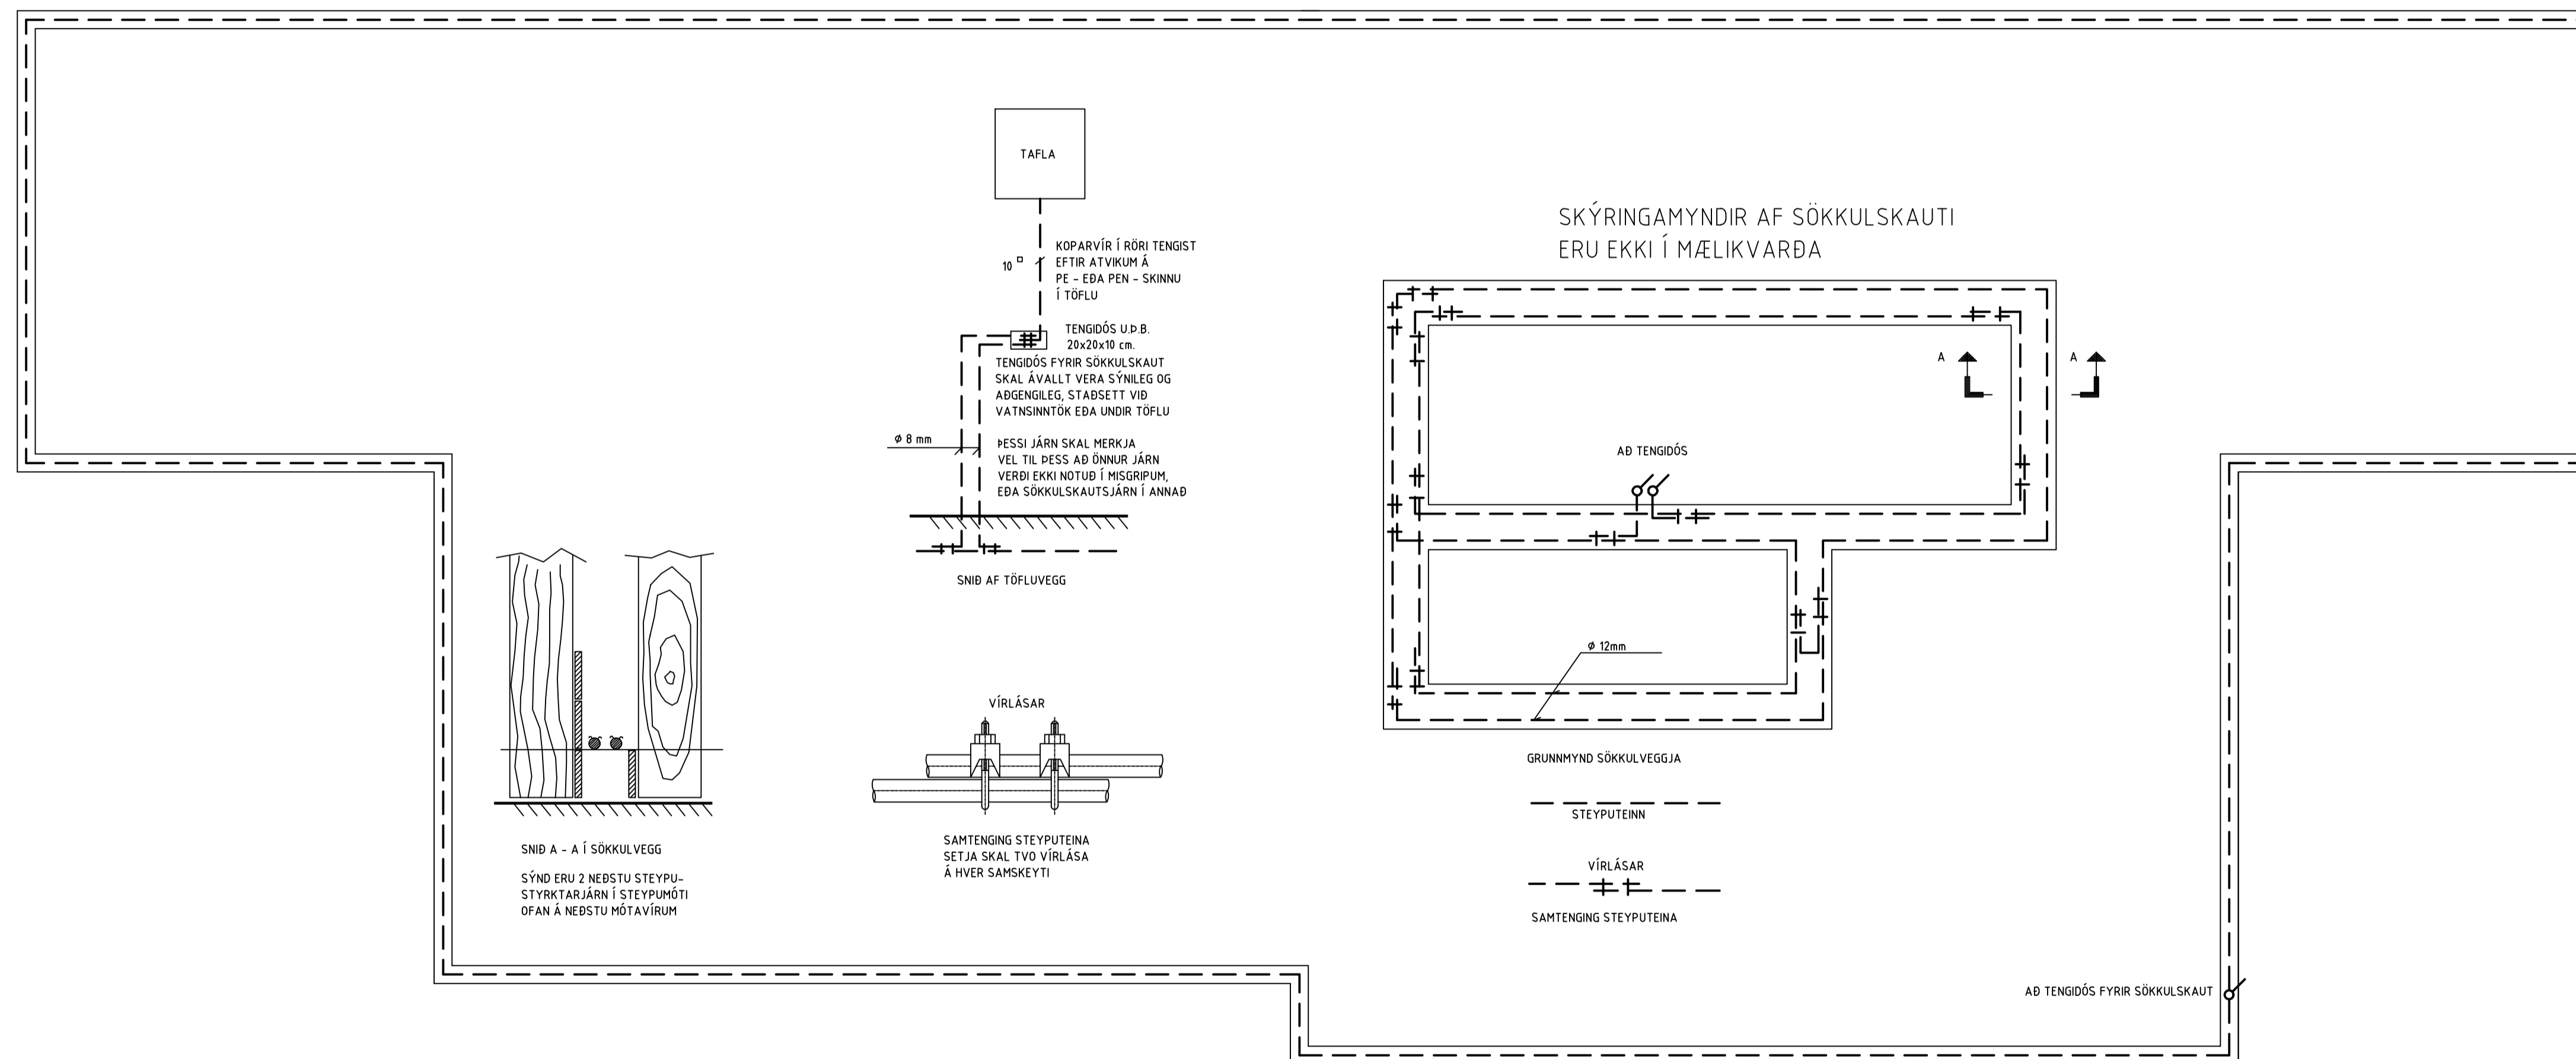

Bláðstærð - A3 1:100 / A1 1:50

HÖNNUÐUR:

Þór Stefánsson

YFIRFARID:

Þór Stefánsson

SAMPYKKT:

KT:

Þór Stefánsson 21061-3749

BREYTINGAR:

VERKHEITI:

Hótel

Ásborgir 8

Grímsnesi

VERKHLUTI:

Sökkulskaut

Mkv: 1:50



RAFLAGNATEIKNINGAR

ÞÓR STEFÁNSSON RAFIÐNFRÆÐINGUR

EYRAVEGI 32 SELFOSSI SÍMAR 482 3480 & 897 8718

NETFANG: raffteikn@gmail.com FAX 482 3366

ÁRITUN ADALHÖNNUÐAR

ÚTPRENTAÐ: 29.7.2022 10:08:25

SÍÐAST VISTAÐ: 28.7.2022 21:25:34

TÖLVUNAFN: Rafiögn 22 07 - 2525.dwg


SLÓÐ: F:\OD\Verk\2022\2525\Teikningar

VERKNÚMER: 2525-2022-016

BLAÐ

2 af 6

DAGSETNING: 13 júlí 2011

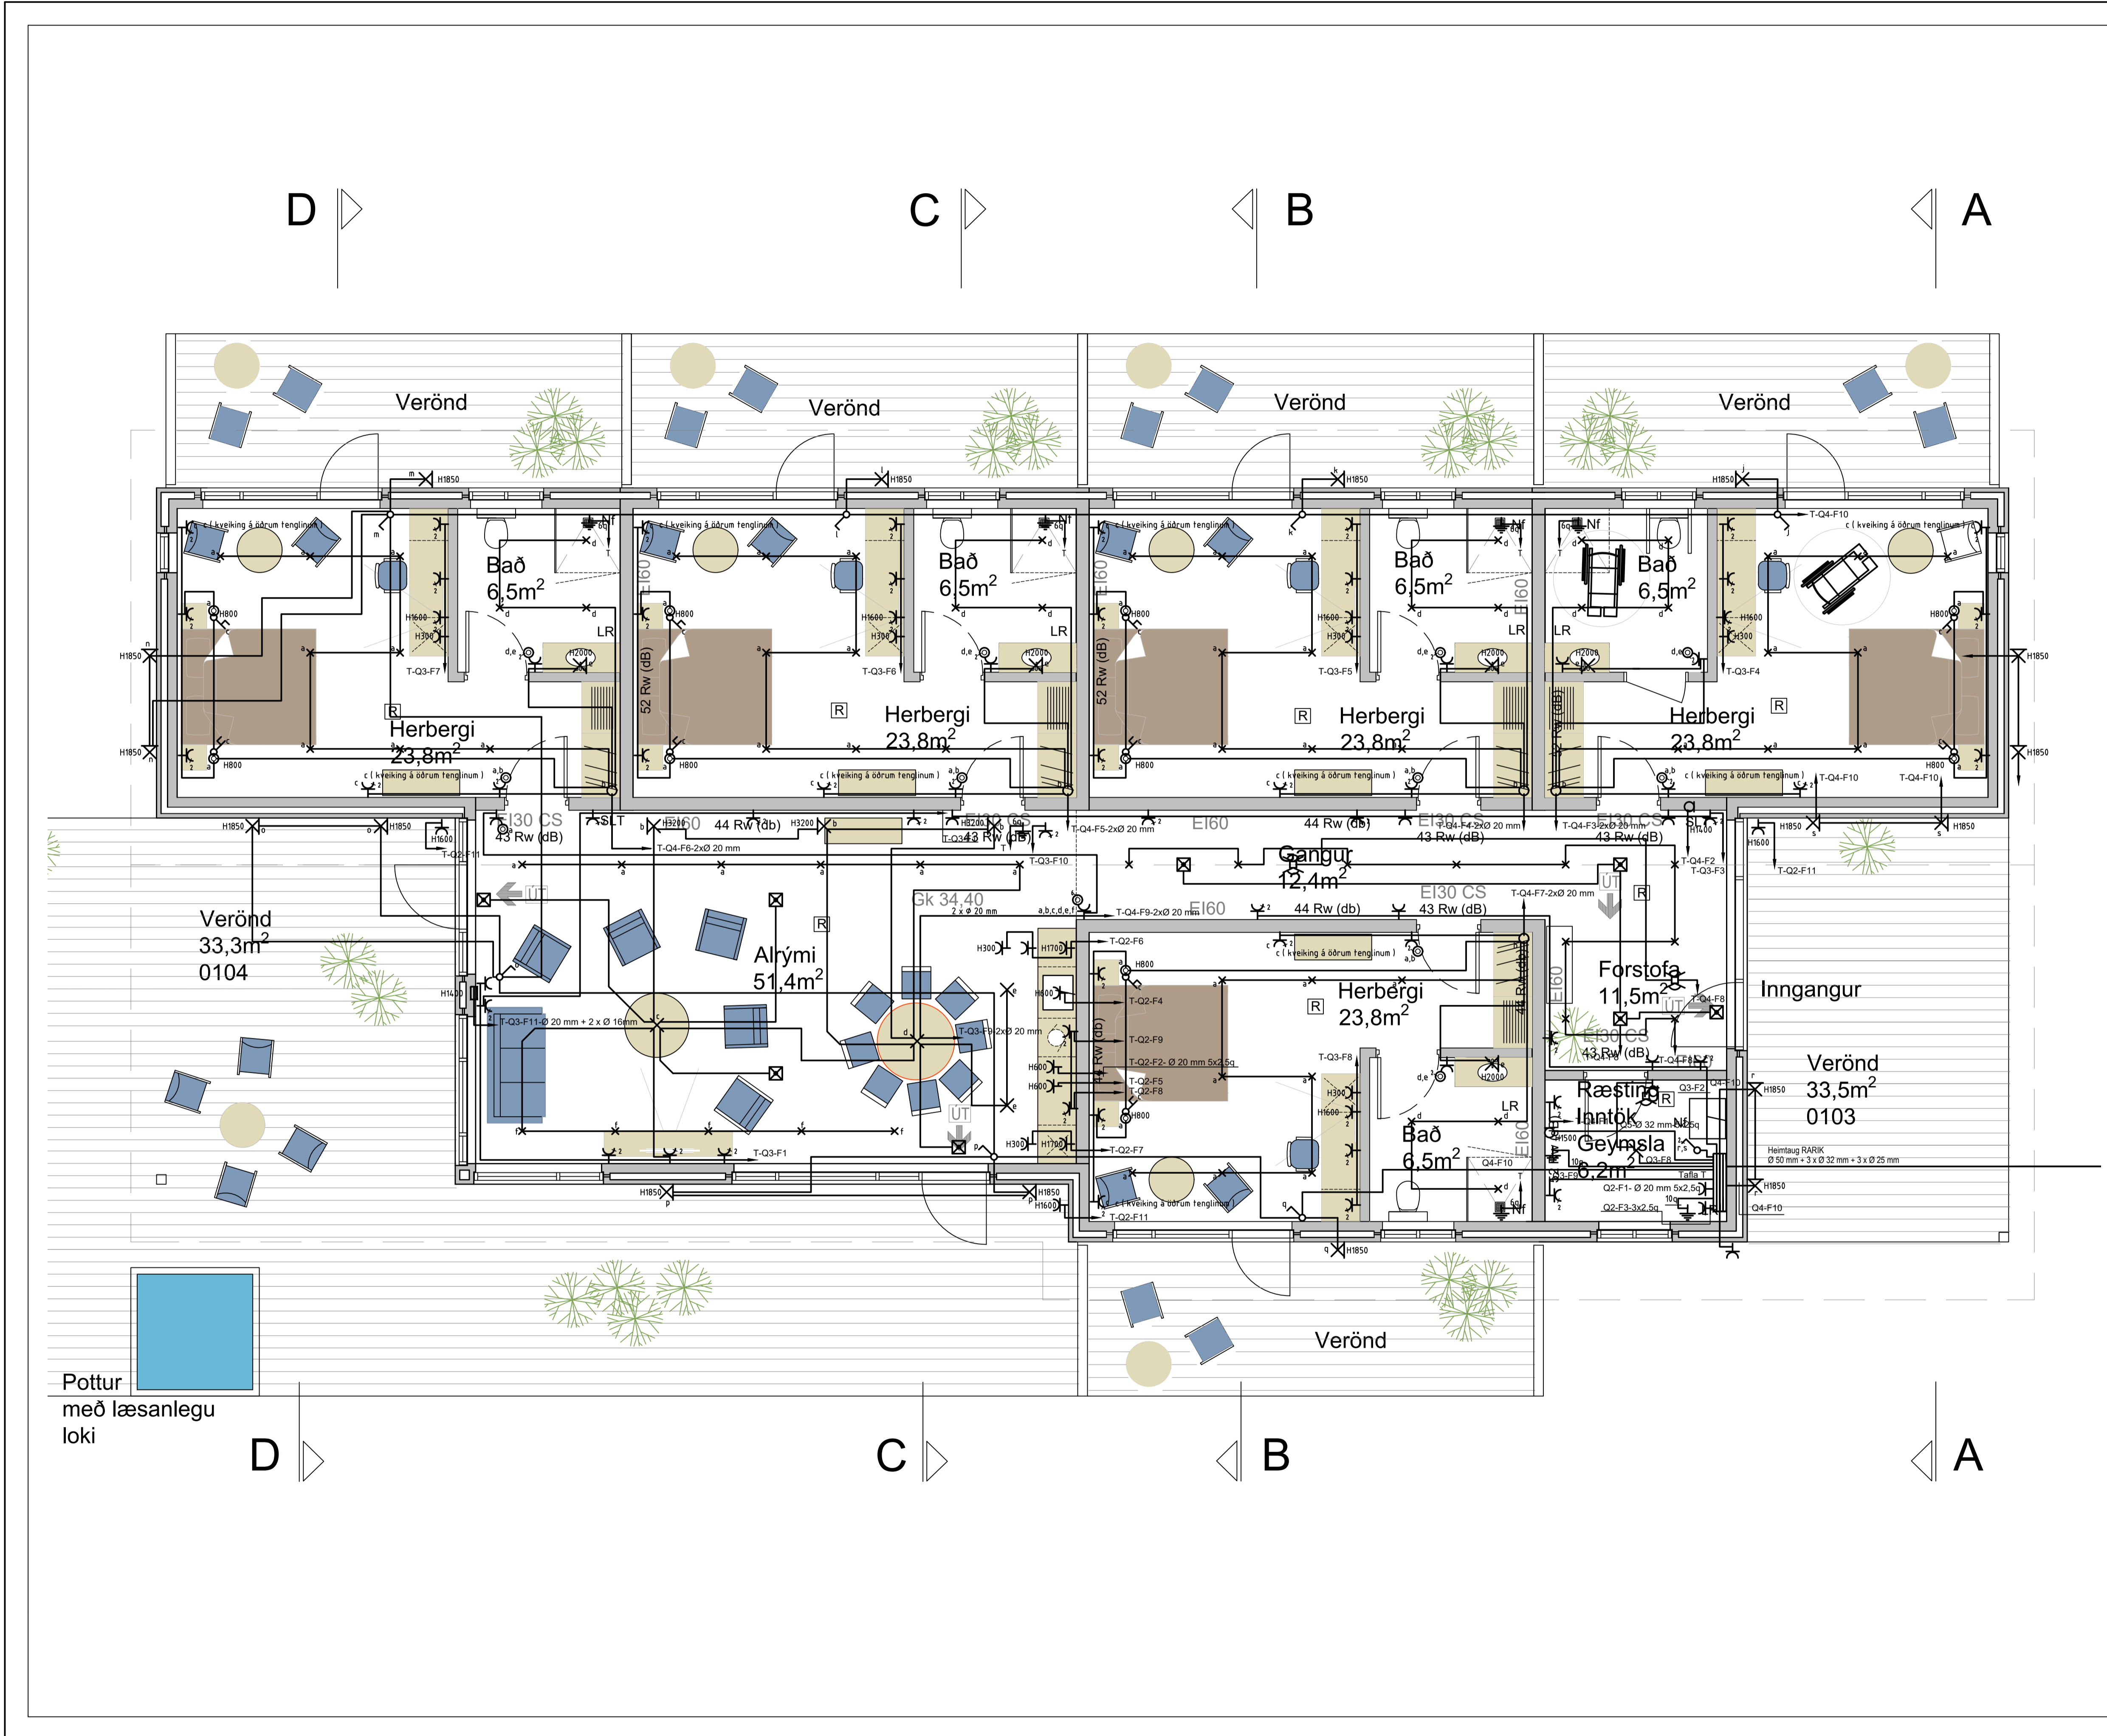

ÁRITUN ADALHÖNNUÐAR

HÖNNUÐUR:
 Dór Stefánsón
 YFIRFARID:
 Dór Stefánsón
 SAMPYKKT: KT:
Dór Stefánsón 21061-3749

BREYTINGAR:

Bláðstærð - A3 1:100 / A1 1:50

VERKHEITI:
 Hótel
 Ásborgir 8
 Grímsnesi


VERKHLUTI:
 Lágspennulagnir

Mkv: 1:50



RAFLAGNATEIKNINGAR
 ÞÓR STEFÁNSSON RAFIÐNFRÆÐINGUR
 EYRAVEGI 32 SELFOSSI SÍMAR 482 3480 & 897 8718
 NETFANG: raffteikn@gmail.com FAX 482 3366

ÚTPRENTAD: 29.7.2022 10:08:31
 SÍÐAST VISTAD: 28.7.2022 21:25:34
 TÖLVUNAFN: RafIögn 22 07 - 2525.dwg
 SLÓÐ: F:\00\Verk\2022\2525\Teikningar
 VERKNÚMUR: 2525-2022-016 BLAD: 3 af 6
 DAGSETNING: 20 júní 2022

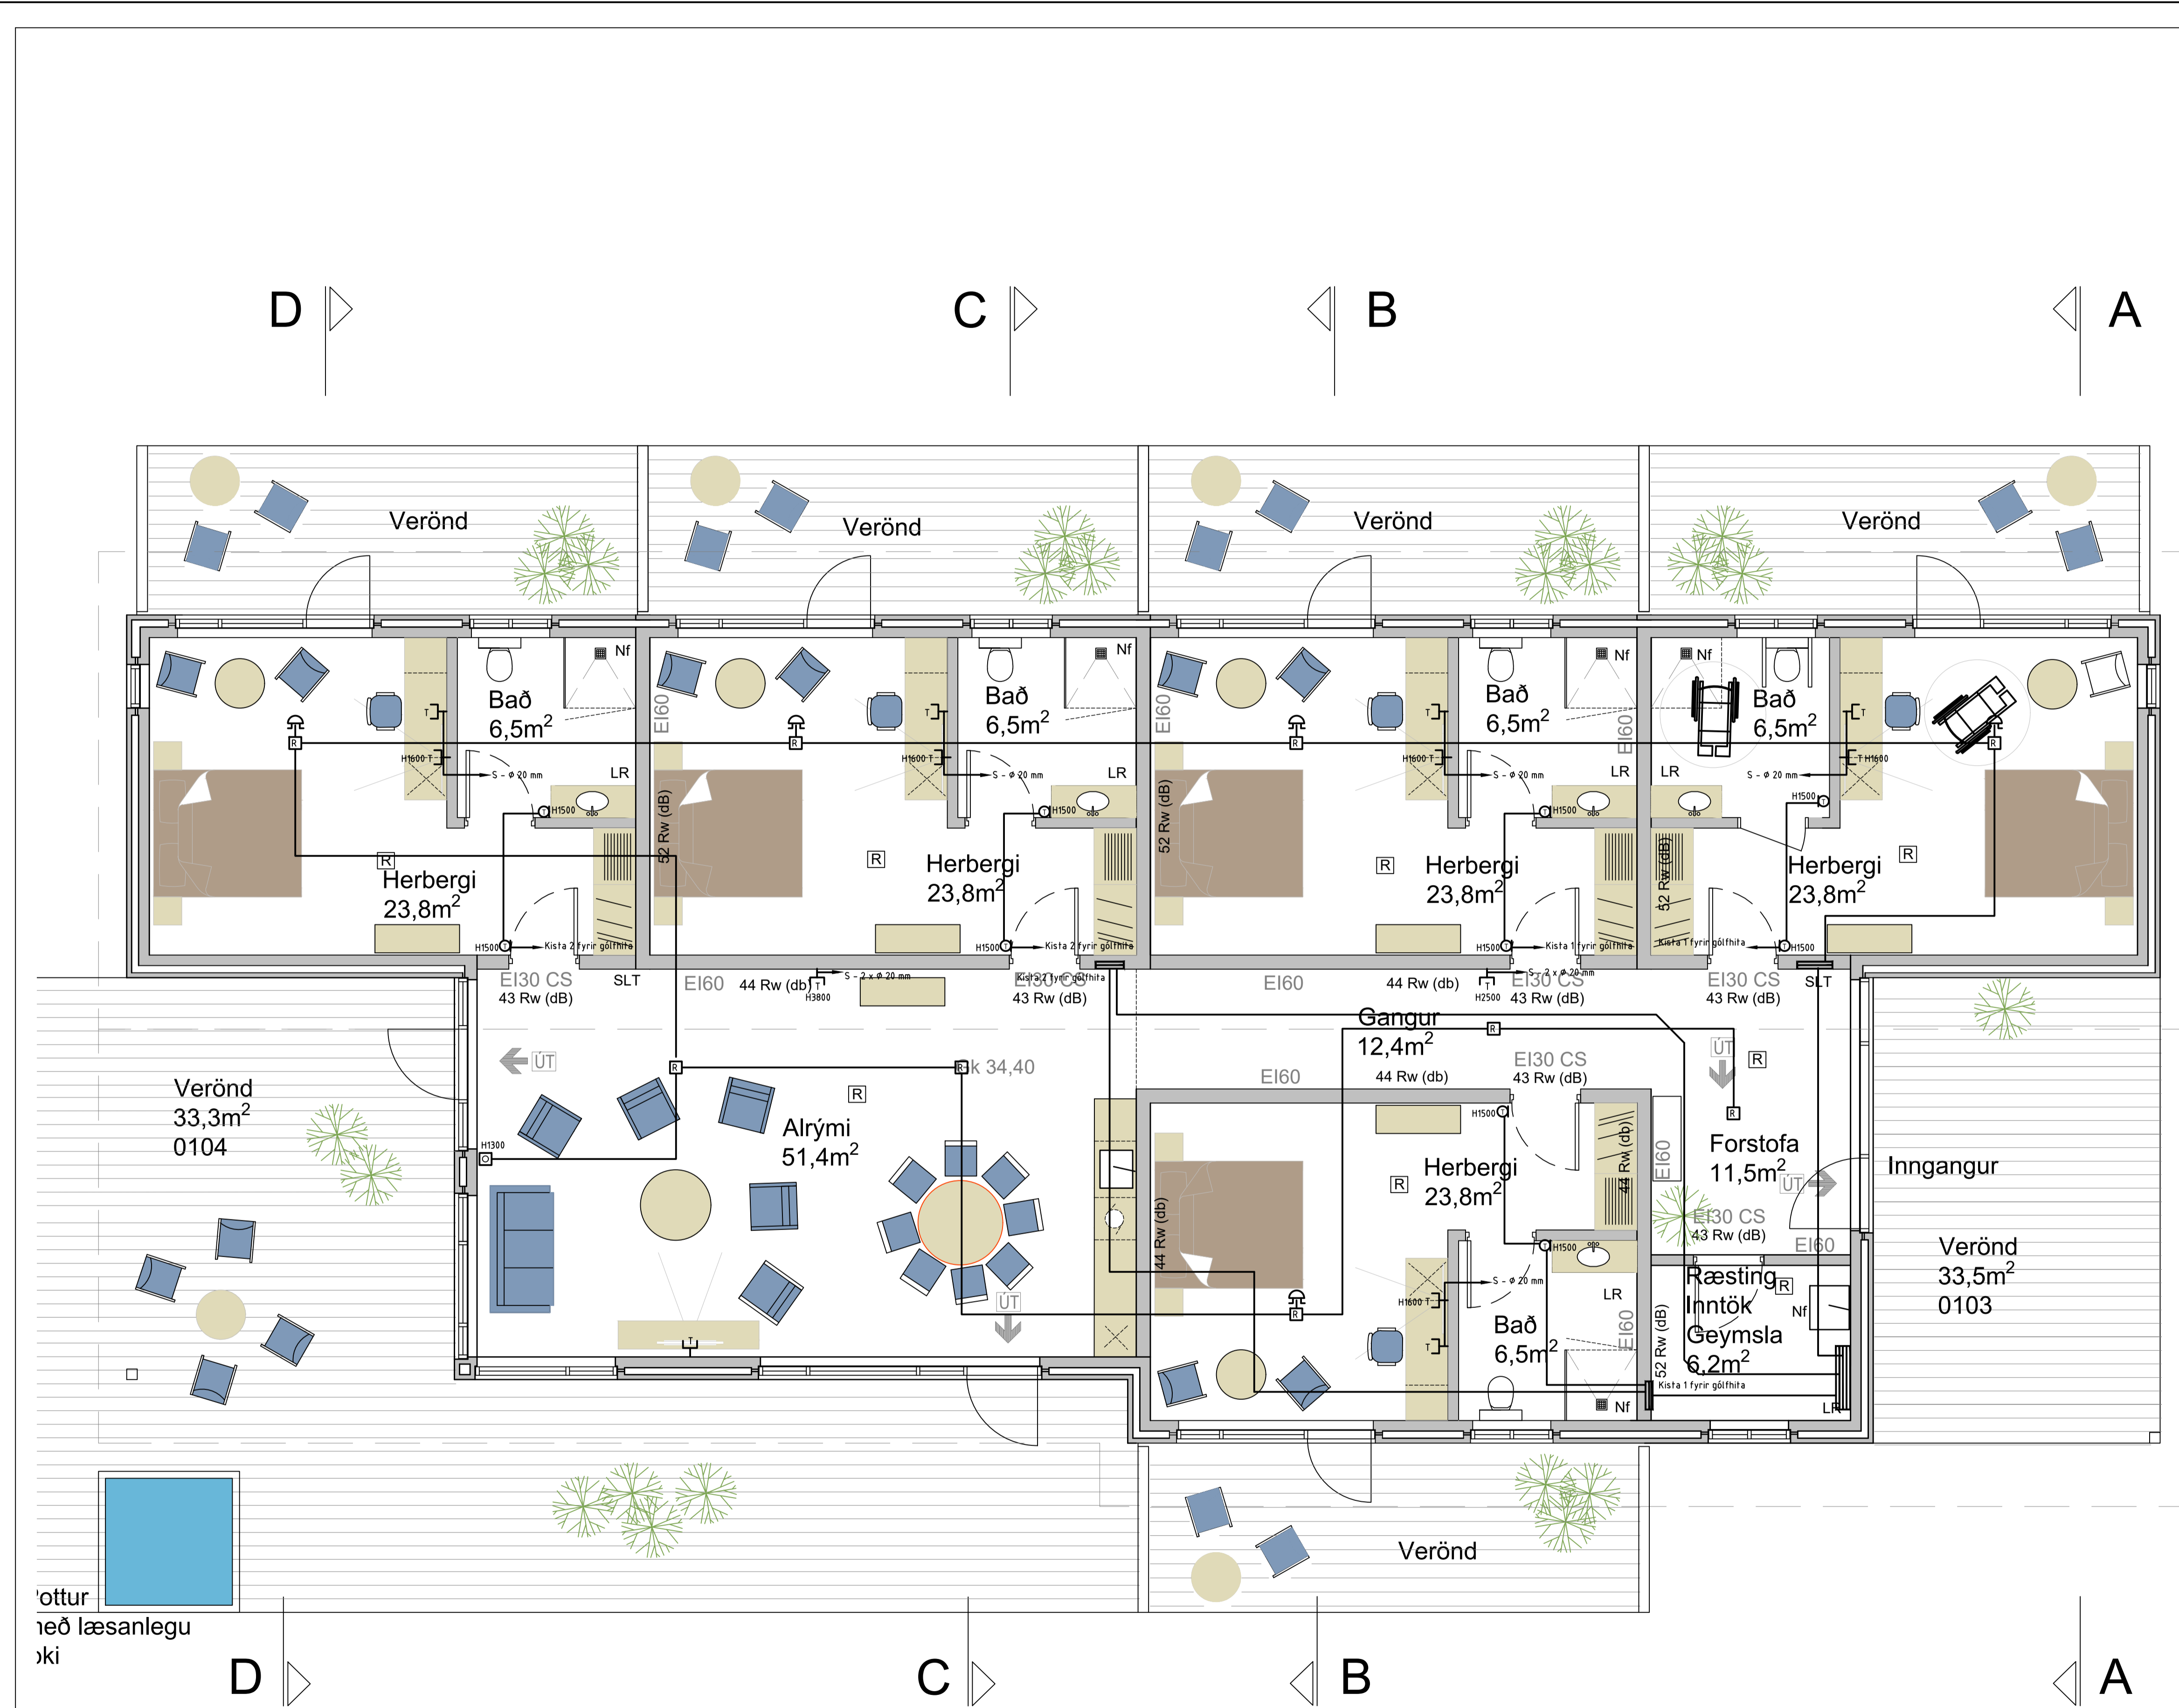

ÁRITUN ADALHÖNNUDAR

HÖNNUDUR:
 Dór Stefánsón
 YFIRFARID:
 Dór Stefánsón
 SAMÞYKKT: KT:
Dór Stefánsón 21061-3749

BREYTINGAR:

Bláðstærð - A3 1:100 / A1 1:50

VERKHEITI:
 Hótel
 Ásborgir 8
 Grímsnesi

VERKHLUTI:
 Smáspennulagnir

Mkv: 1:50




RAFLAGNATEIKNINGAR
 ÞÓR STEFÁNSSON RAFLÖGNFRÆÐINGUR
 EYRAVEGI 32 SELFOSSI SÍMAR 482 3480 & 897 8718
 NETFANG: raffteikn@gmail.com FAX 482 3366

ÚTPRENTAD: 29.7.2022 10:08:36
 SÍÐAST VISTAD: 28.7.2022 21:25:34
 TÖLVUNAFN: Raflögn 22 07 - 2525.dwg
 SLÖÐ: F:\00\Verk\2022\2525\Teikningar

VERKNÚMUR: 2525-2022-016
 DAGSETNING: 20 júní 2022
 BLAD: 4 af 6

Stóttur
 með læsanlegu
 öki

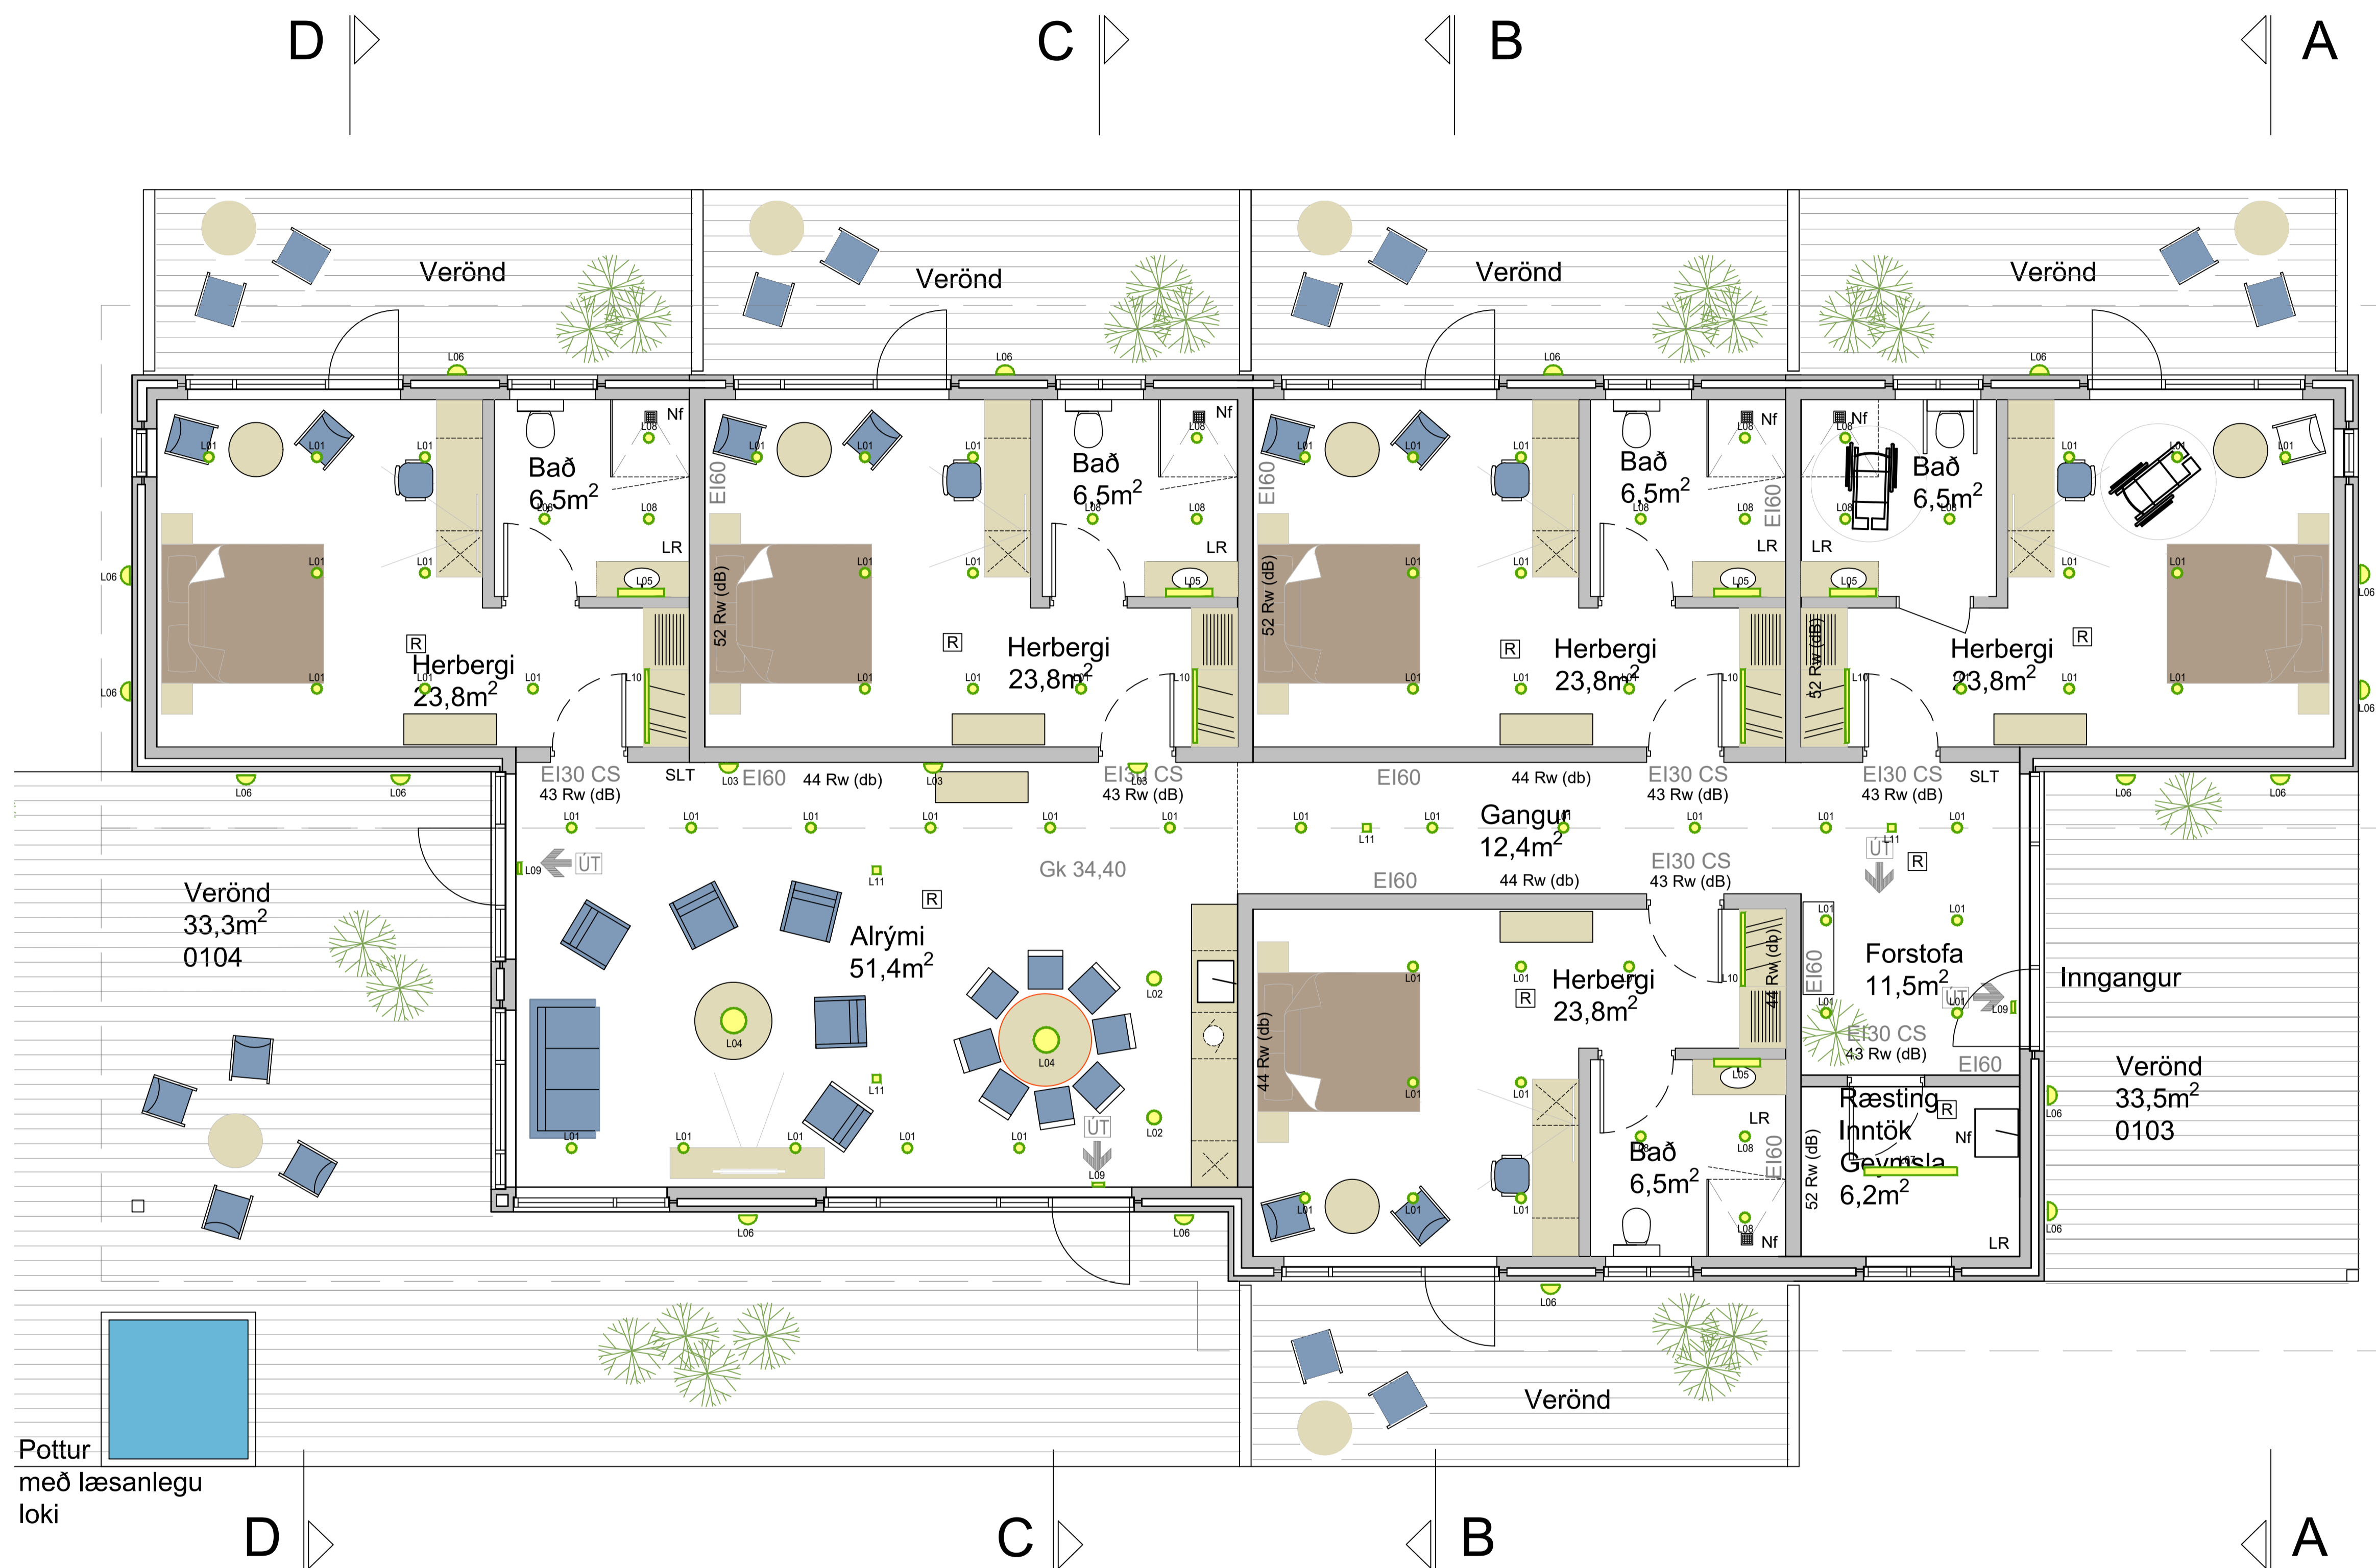

ÁRITUN ADALHÖNNUDAR

HÖNNUDUR:

Dór Stefánsón

YFIRFARID:

Dór Stefánsón

SAMÞYKKT:

Dór Stefánsón 21261-3749 KT:

BREYTINGAR:

Bláðstærð - A3 1:100 / A1 1:50

VERKHEITI:

Hótel
Ásborgir 8
Grímsnesi

VERKHLUTI:

Lampaplan

Mkv: 1:50



RAFLAGNATEIKNINGAR
ÞÓR STEFÁNSSON RAFIÐNFRÆÐINGUR
EYRAVEGI 32 SELFOSSI SÍMAR 482 3480 & 897 8718
NETFANG: raffteikn@gmail.com FAX 482 3366

ÚTPRENTAD: 29.7.2022 10:08:41
SÍÐAST VISTAD: 28.7.2022 21:25:34
TÖLVUNAFN: Raflögn 22 07 - 2525.dwg
SLÖÐ: F:\00\Verk\2022\2525\Teikningar
VERKNÚMUR: 2525-2022-016 BLAD: 5 af 6
DAGSETNING: 20 júní 2022

