


# Ásborgir 10, Grímsnesi

## RAFLAGNATEIKNINGAR

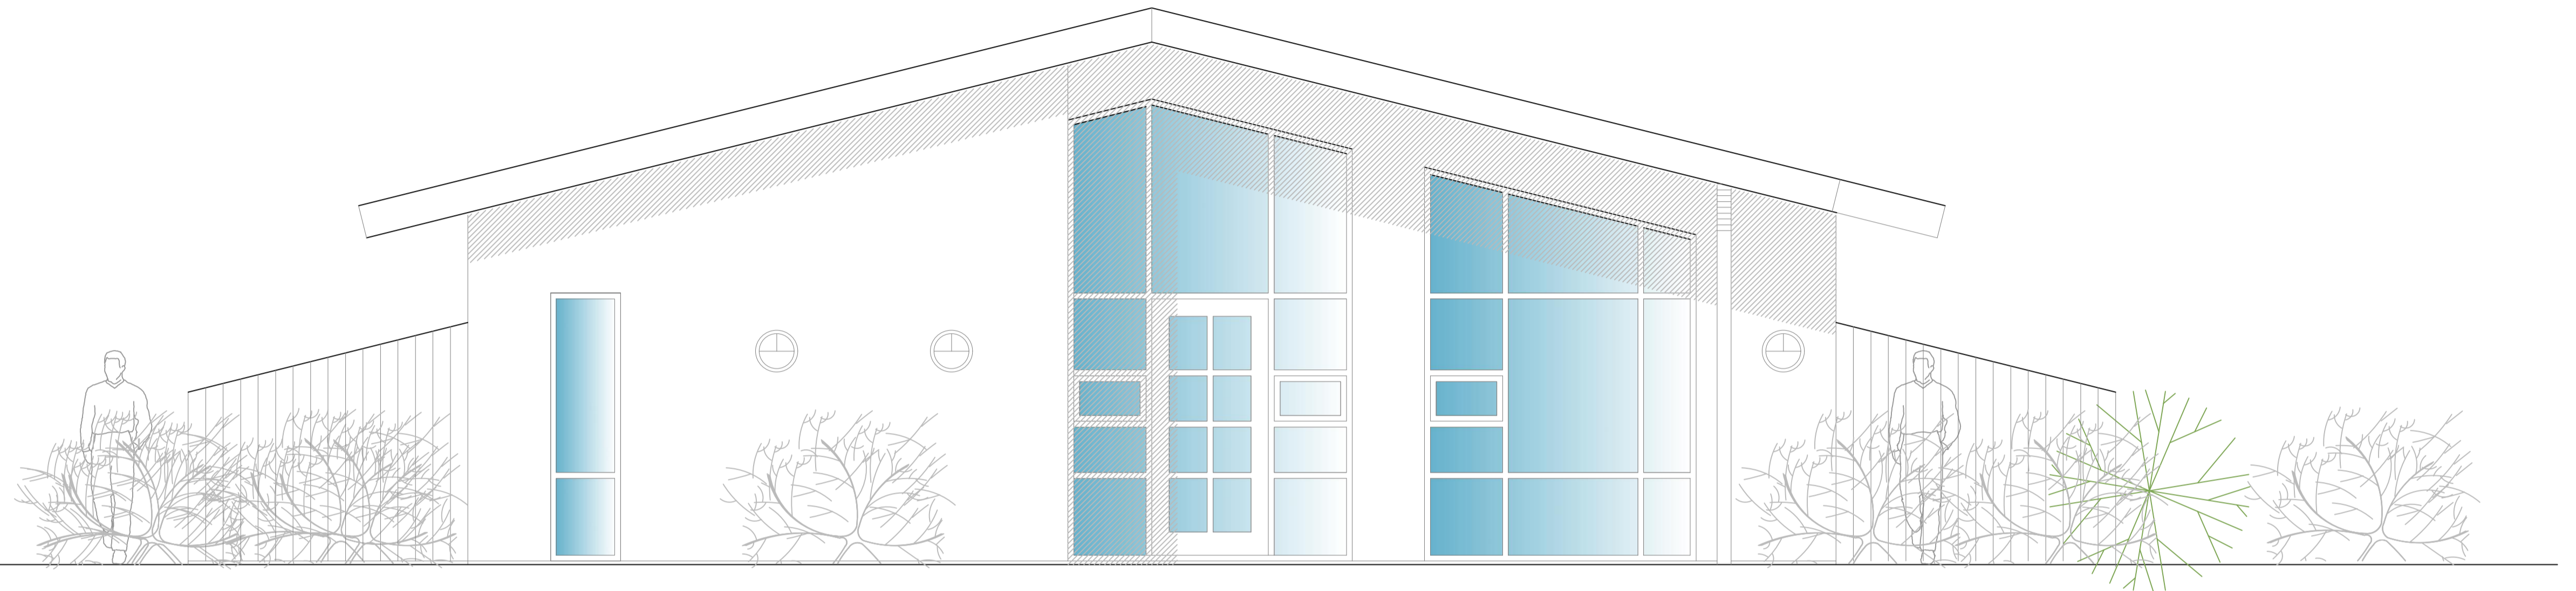

### TEIKNINGASKRÁ

- NR. 0 RAFLÖGN FORSÍÐA
- NR. 1 RAFLÖGN AFSTÖÐUMYND, SNIÐ OG SKÝRINGAR
- NR. 2 RAFLÖGN SÖKKULSKAUT
- NR. 3 RAFLÖGN LÁGSPENNULAGNIR
- NR. 4 RAFLÖGN SMÁSPENNULAGNIR
- NR. 5 RAFLÖGN LAMPAPLAN
- NR. 6 RAFLÖGN EINLÍNUMYND


ÚTPRENTAD: 28.7.2022 21:37:43  
SÍÐAST VISTAD: 28.7.2022 21:34:03  
VERKNÚMÉR: 2550-2022-024  
TÖLVUNAFN: F:\OD\Verk\2022\2550\Teikningar\Raflögn 22 07 - 2550.dwg



**RAFLAGNATEIKNINGAR**  
ÞÓR STEFÁNSSON RAFMAGNSIÐNFRÆÐINGUR  
EYRAVEGI 32 SELFOSSI SÍMI 897 8718  
KENNITALA: 211261-3749, netfang:rafteikn@gmail.com

Júlí 2022



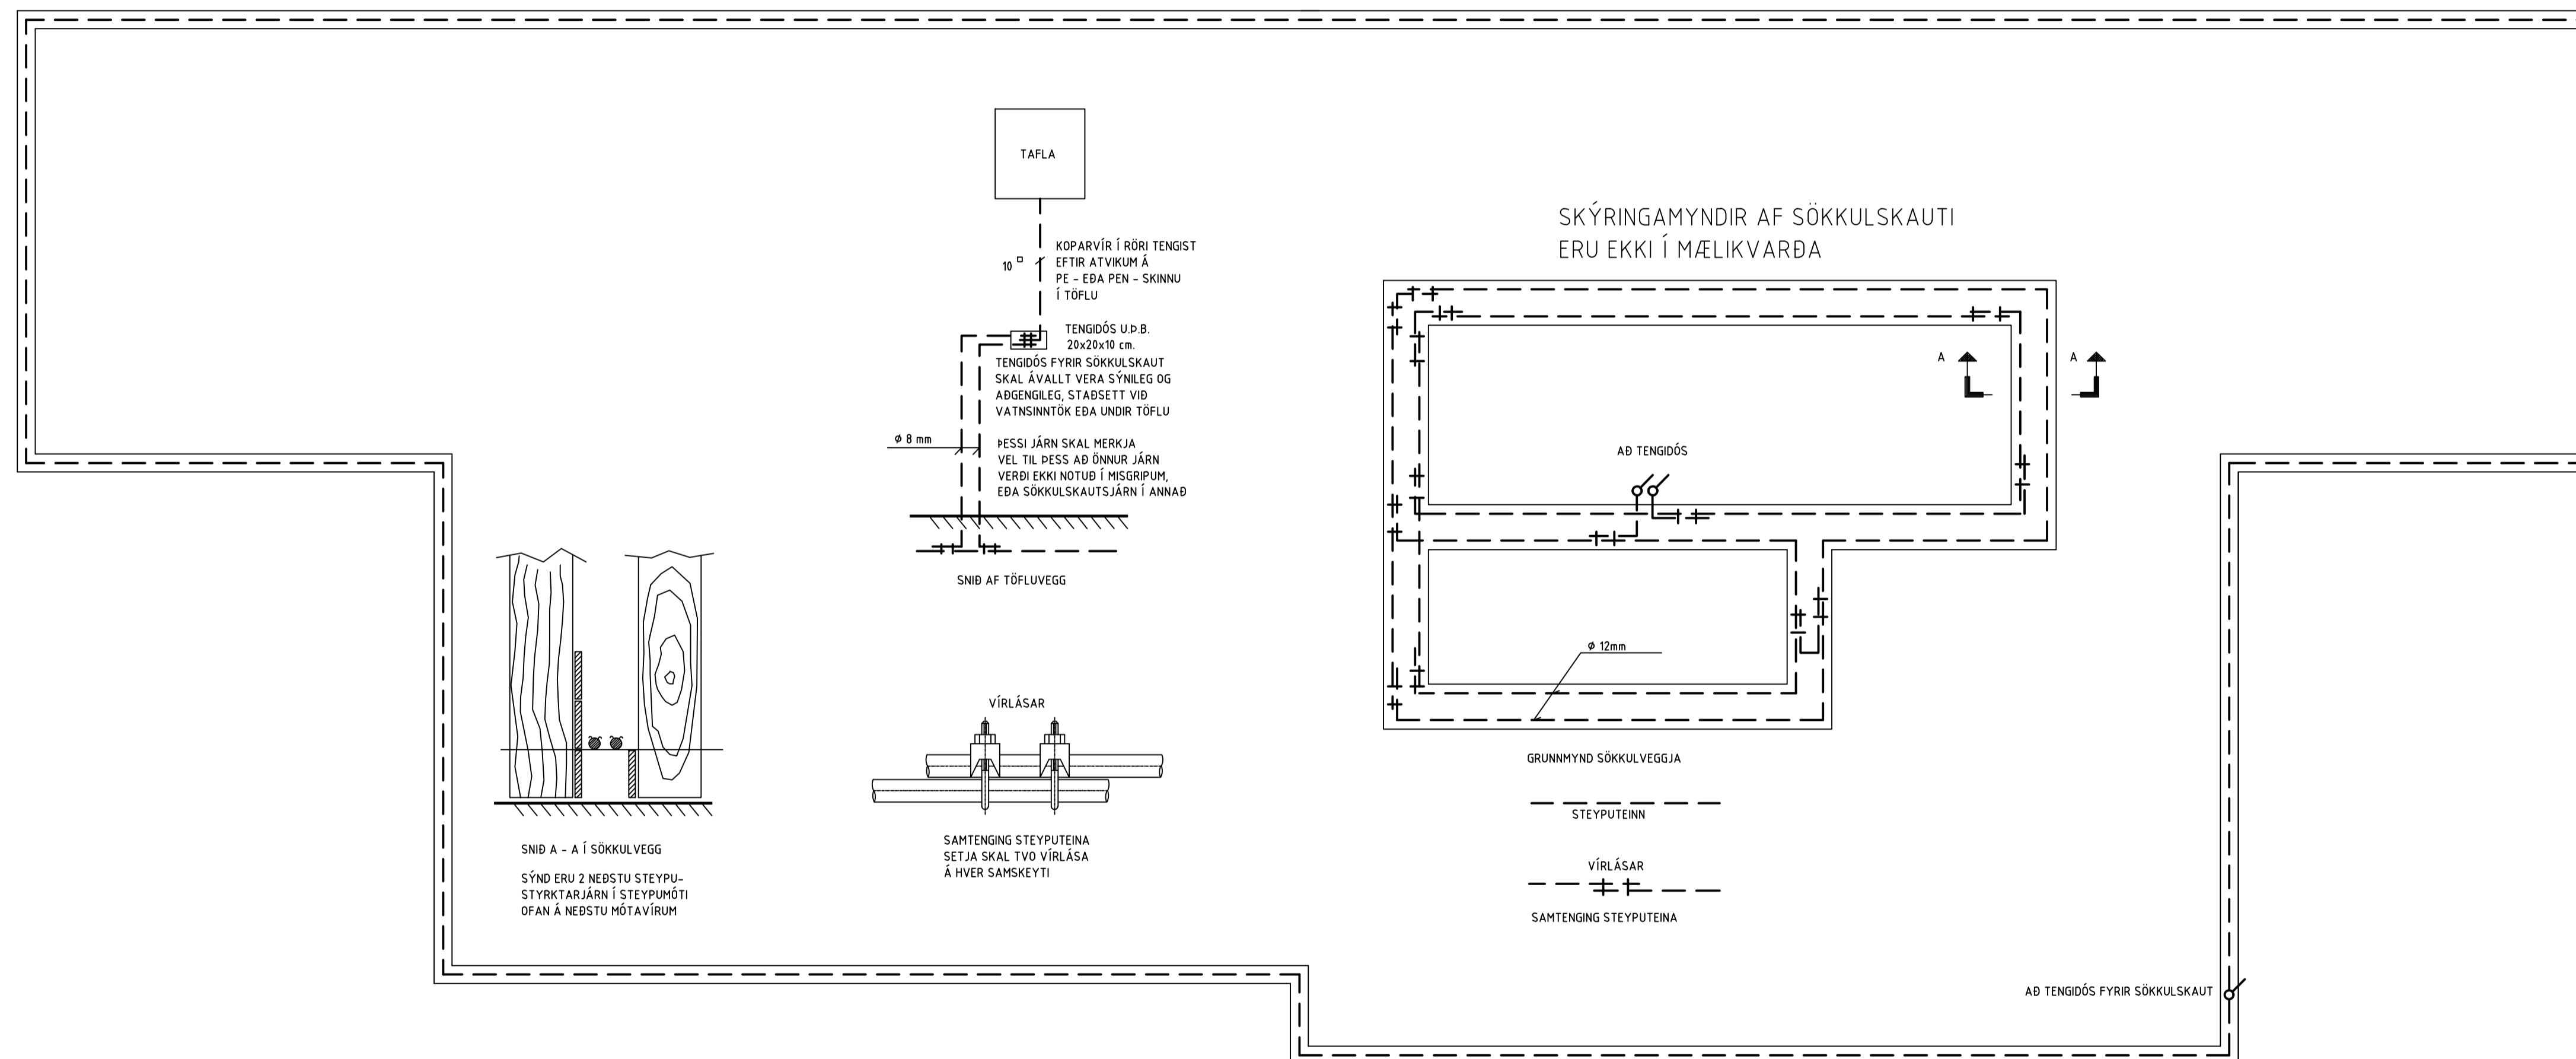

Bláðstærð - A3 1:100 / A1 1:50

HÖNNUÐUR:

Þór Stefánsson

YFIRFARID:

Þór Stefánsson

SAMPYKKT:

KT:

*Þór Stefánsson 21021-3749*

BREYTINGAR:

VERKHEITI:

Hótel

Ásborgir 10

Grímsnesi

VERKHLUTI:

Sökkulskaut

Mkv: 1:50



RAFLAGNATEIKNINGAR

ÞÓR STEFÁNSSON RAFLAGNATEIKNINGUR

EYRAVEGI 32 SELFOSSI SÍMAR 482 3480 & 897 8718

NETFANG: rafftekn@gmail.com FAX 482 3366

ÁRITUN ADALHÖNNUÐAR

ÚTPRENTAD: 28.7.2022 21:37:59

SÍÐAST VISTAD: 28.7.2022 21:34:03

TÖLVUNAFN: Rafloagn 22 07 - 2550.dwg


SLÓÐ: F:\0D\Verk\2022\2550\Teikningar

VERKNÚMER: 2550-2022-024

BLAD

2 af 6

DAGSETNING: 13 júlí 2011

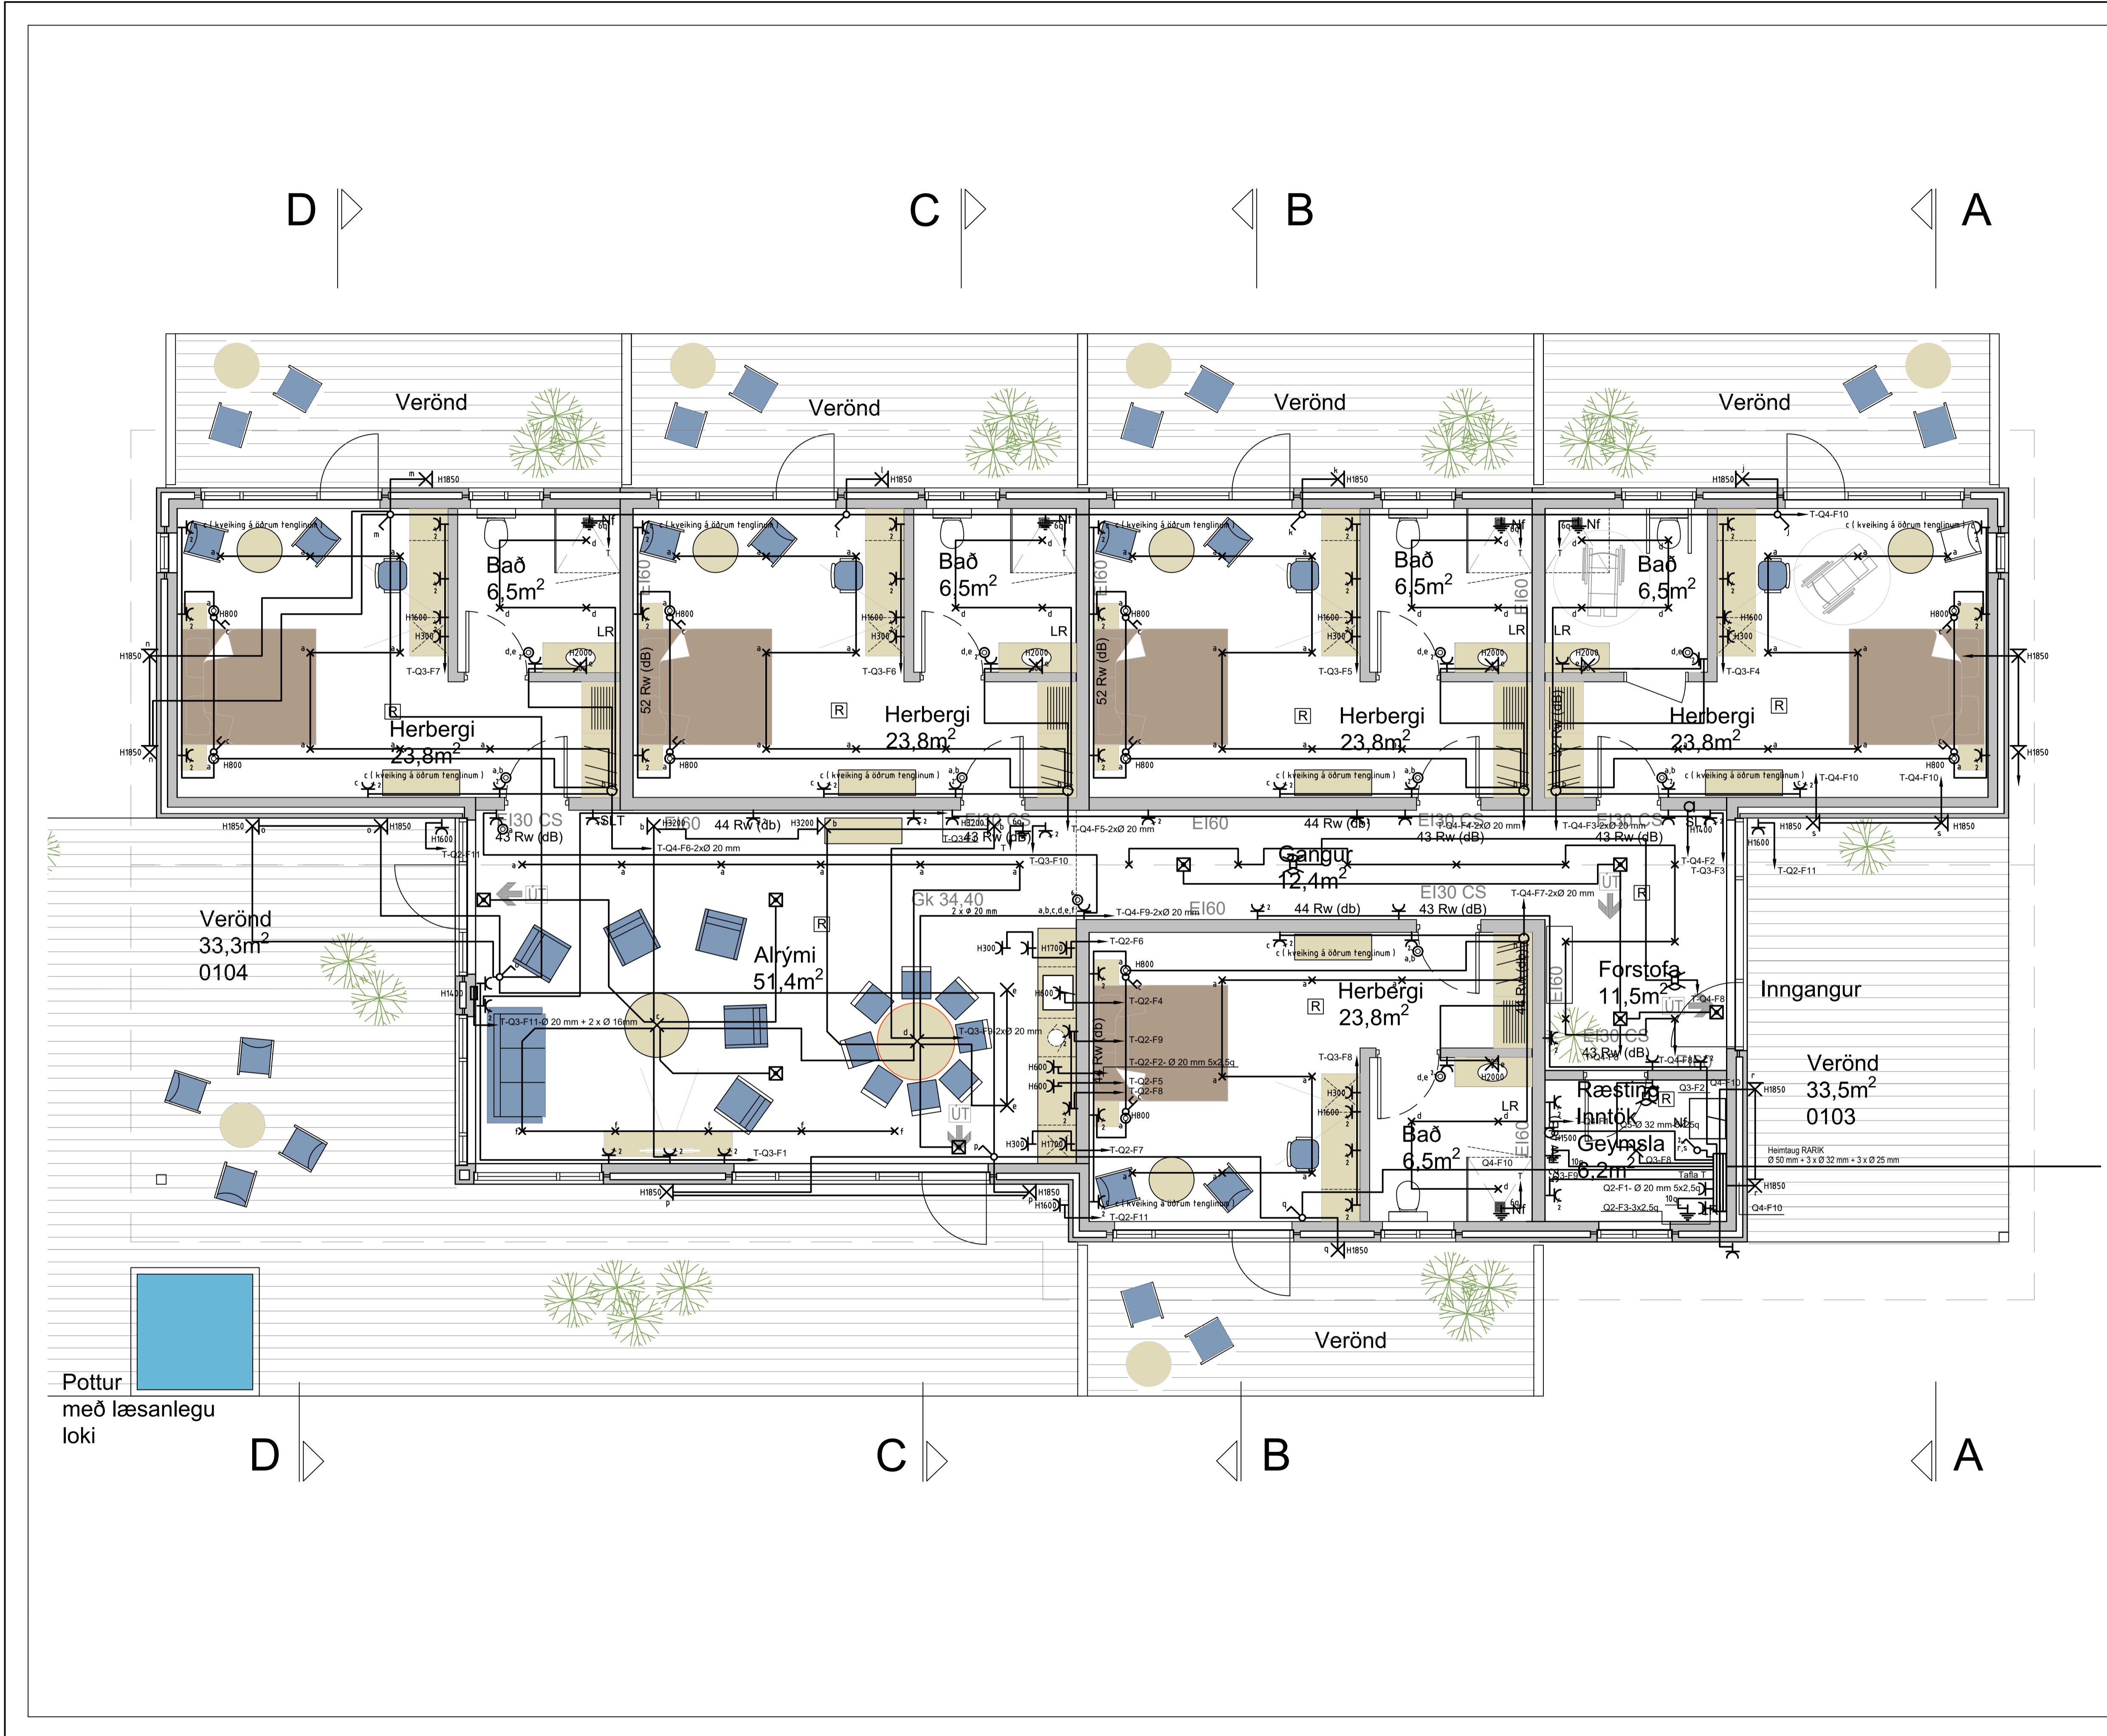

ÁRITUN ADALHÖNNUDAR

HÖNNUDUR:  
 Dór Stefánsón  
 YFIRFARID:  
 Dór Stefánsón  
 SAMPYKKT: KT:  
*Dór Stefánsón 21061-3749*

BREYTINGAR:

Bláðstærð - A3 1:100 / A1 1:50

VERKHEITI:  
 Hótel  
 Ásborgir 10  
 Grímsnesi

VERKHLUTI:  
 Lágspennulagnir

Mkv: 1:50



RAFLAGNATEIKNINGAR  
 ÞÓR STEFÁNSSON RAFIÐNFRÆÐINGUR  
 EYRAVEGI 32 SELFOSSI SÍMAR 482 3480 & 897 8718  
 NETFANG: raffteikn@gmail.com FAX 482 3366

ÚTPRENTAD: 28.7.2022 21:38:04  
 SÍÐAST VISTAD: 28.7.2022 21:34:03  
 TÖLVUNAFN: RafIögn 22 07 - 2550.dwg  
 SLÓÐ: F:\00\Verk\2022\2550\Teikningar  
 VERKNÚMUR: 2550-2022-024  
 BLAD: 3 af 6  
 DAGSETNING: 28 júlí 2022

Pottur með læsanlegu loki



ÁRITUN ADALHÖNNUDAR

HÖNNUDUR:  
 Dór Stefánsón  
 YFIRFARID:  
 Dór Stefánsón  
 SAMÞYKKT: KT:  
*Dór Stefánsón 21064-3749*

BREYTINGAR:

Bláðstærð - A3 1:100 / A1 1:50

VERKHEITI:  
**Hótel**  
**Ásborgir 10**  
**Grímsnesi**

VERKHLUTI:  
**Smáspennulagnir**

Mkv: 1:50



**RAFLAGNATEIKNINGAR**  
 ÞÓR STEFÁNSSON RAFLÖGNFRÆÐINGUR  
 EYRAVEGI 32 SELFOSSI SÍMAR 482 3480 & 897 8718  
 NETFANG: raffteikn@gmail.com FAX 482 3366

ÚTPRENTAD: 28.7.2022 21:38:09  
 SÍÐAST VISTAD: 28.7.2022 21:34:03  
 TÖLVUNAFN: Raflögn 22 07 - 2550.dwg  
 SLÖÐ: F:\00\Verk\2022\2550\Teikningar  
 VERKNÚMUR: 2550-2022-024 BLAD: 4 af 6  
 DAGSETNING: 28 júlí 2022

óttur  
 með læsanlegu  
 öki



ÁRITUN ADALHÖNNUDAR

HÖNNUDUR:

Dór Stefánsón

YFIRFARID:

Dór Stefánsón

SAMÞYKKT:

*Dór Stefánsón* 21261-3749

BREYTINGAR:

Bláðstærð - A3 1:100 / A1 1:50

VERKHEITI:

Hótel  
Ásborgir 10  
Grímsnesi

VERKHLUTI:

Lampaplan




Mkv: 1:50



**RAFLAGNATEIKNINGAR**  
ÞÓR STEFÁNSSON RAFIÐNFRÆÐINGUR  
EYRAVEGI 32 SELFOSSI SÍMAR 482 3480 & 897 8718  
NETFANG: rafteikn@gmail.com FAX 482 3366

ÚTPRENTAD: 28.7.2022 21:38:15  
SÍÐAST VISTAD: 28.7.2022 21:34:03  
TÖLVUNAFN: Raflögn 22 07 - 2550.dwg  
SLÖÐ: F:\00\Verk\2022\2550\Teikningar  
VERKNÚMUR: 2550-2022-024 BLAD: 5 af 6  
DAGSETNING: 28 júlí 2022

Pottur með læsanlegu loki

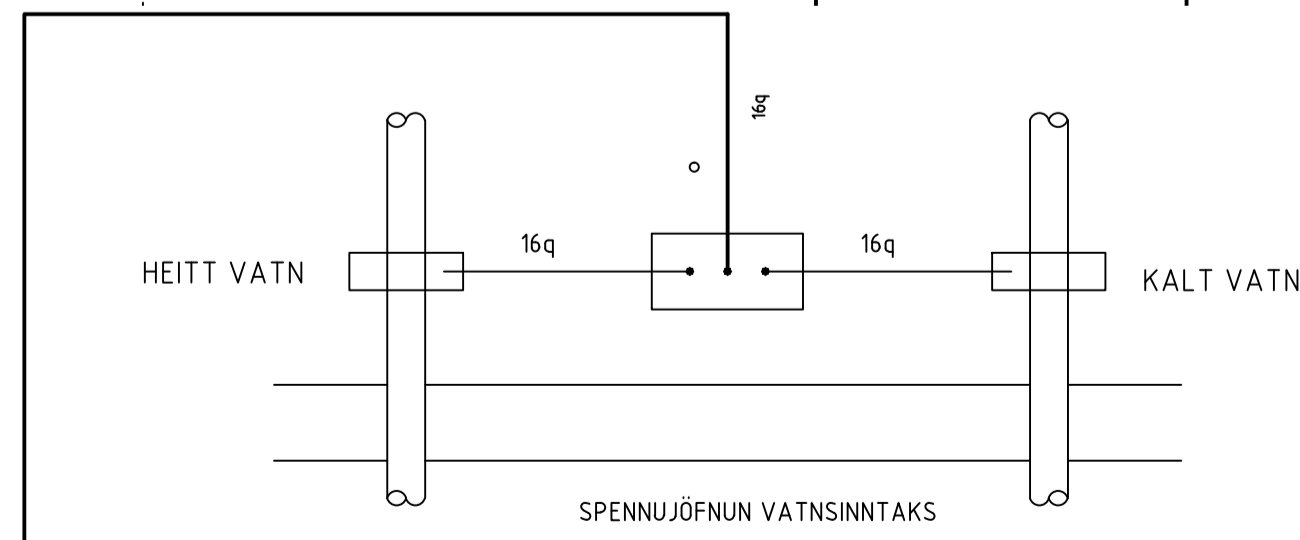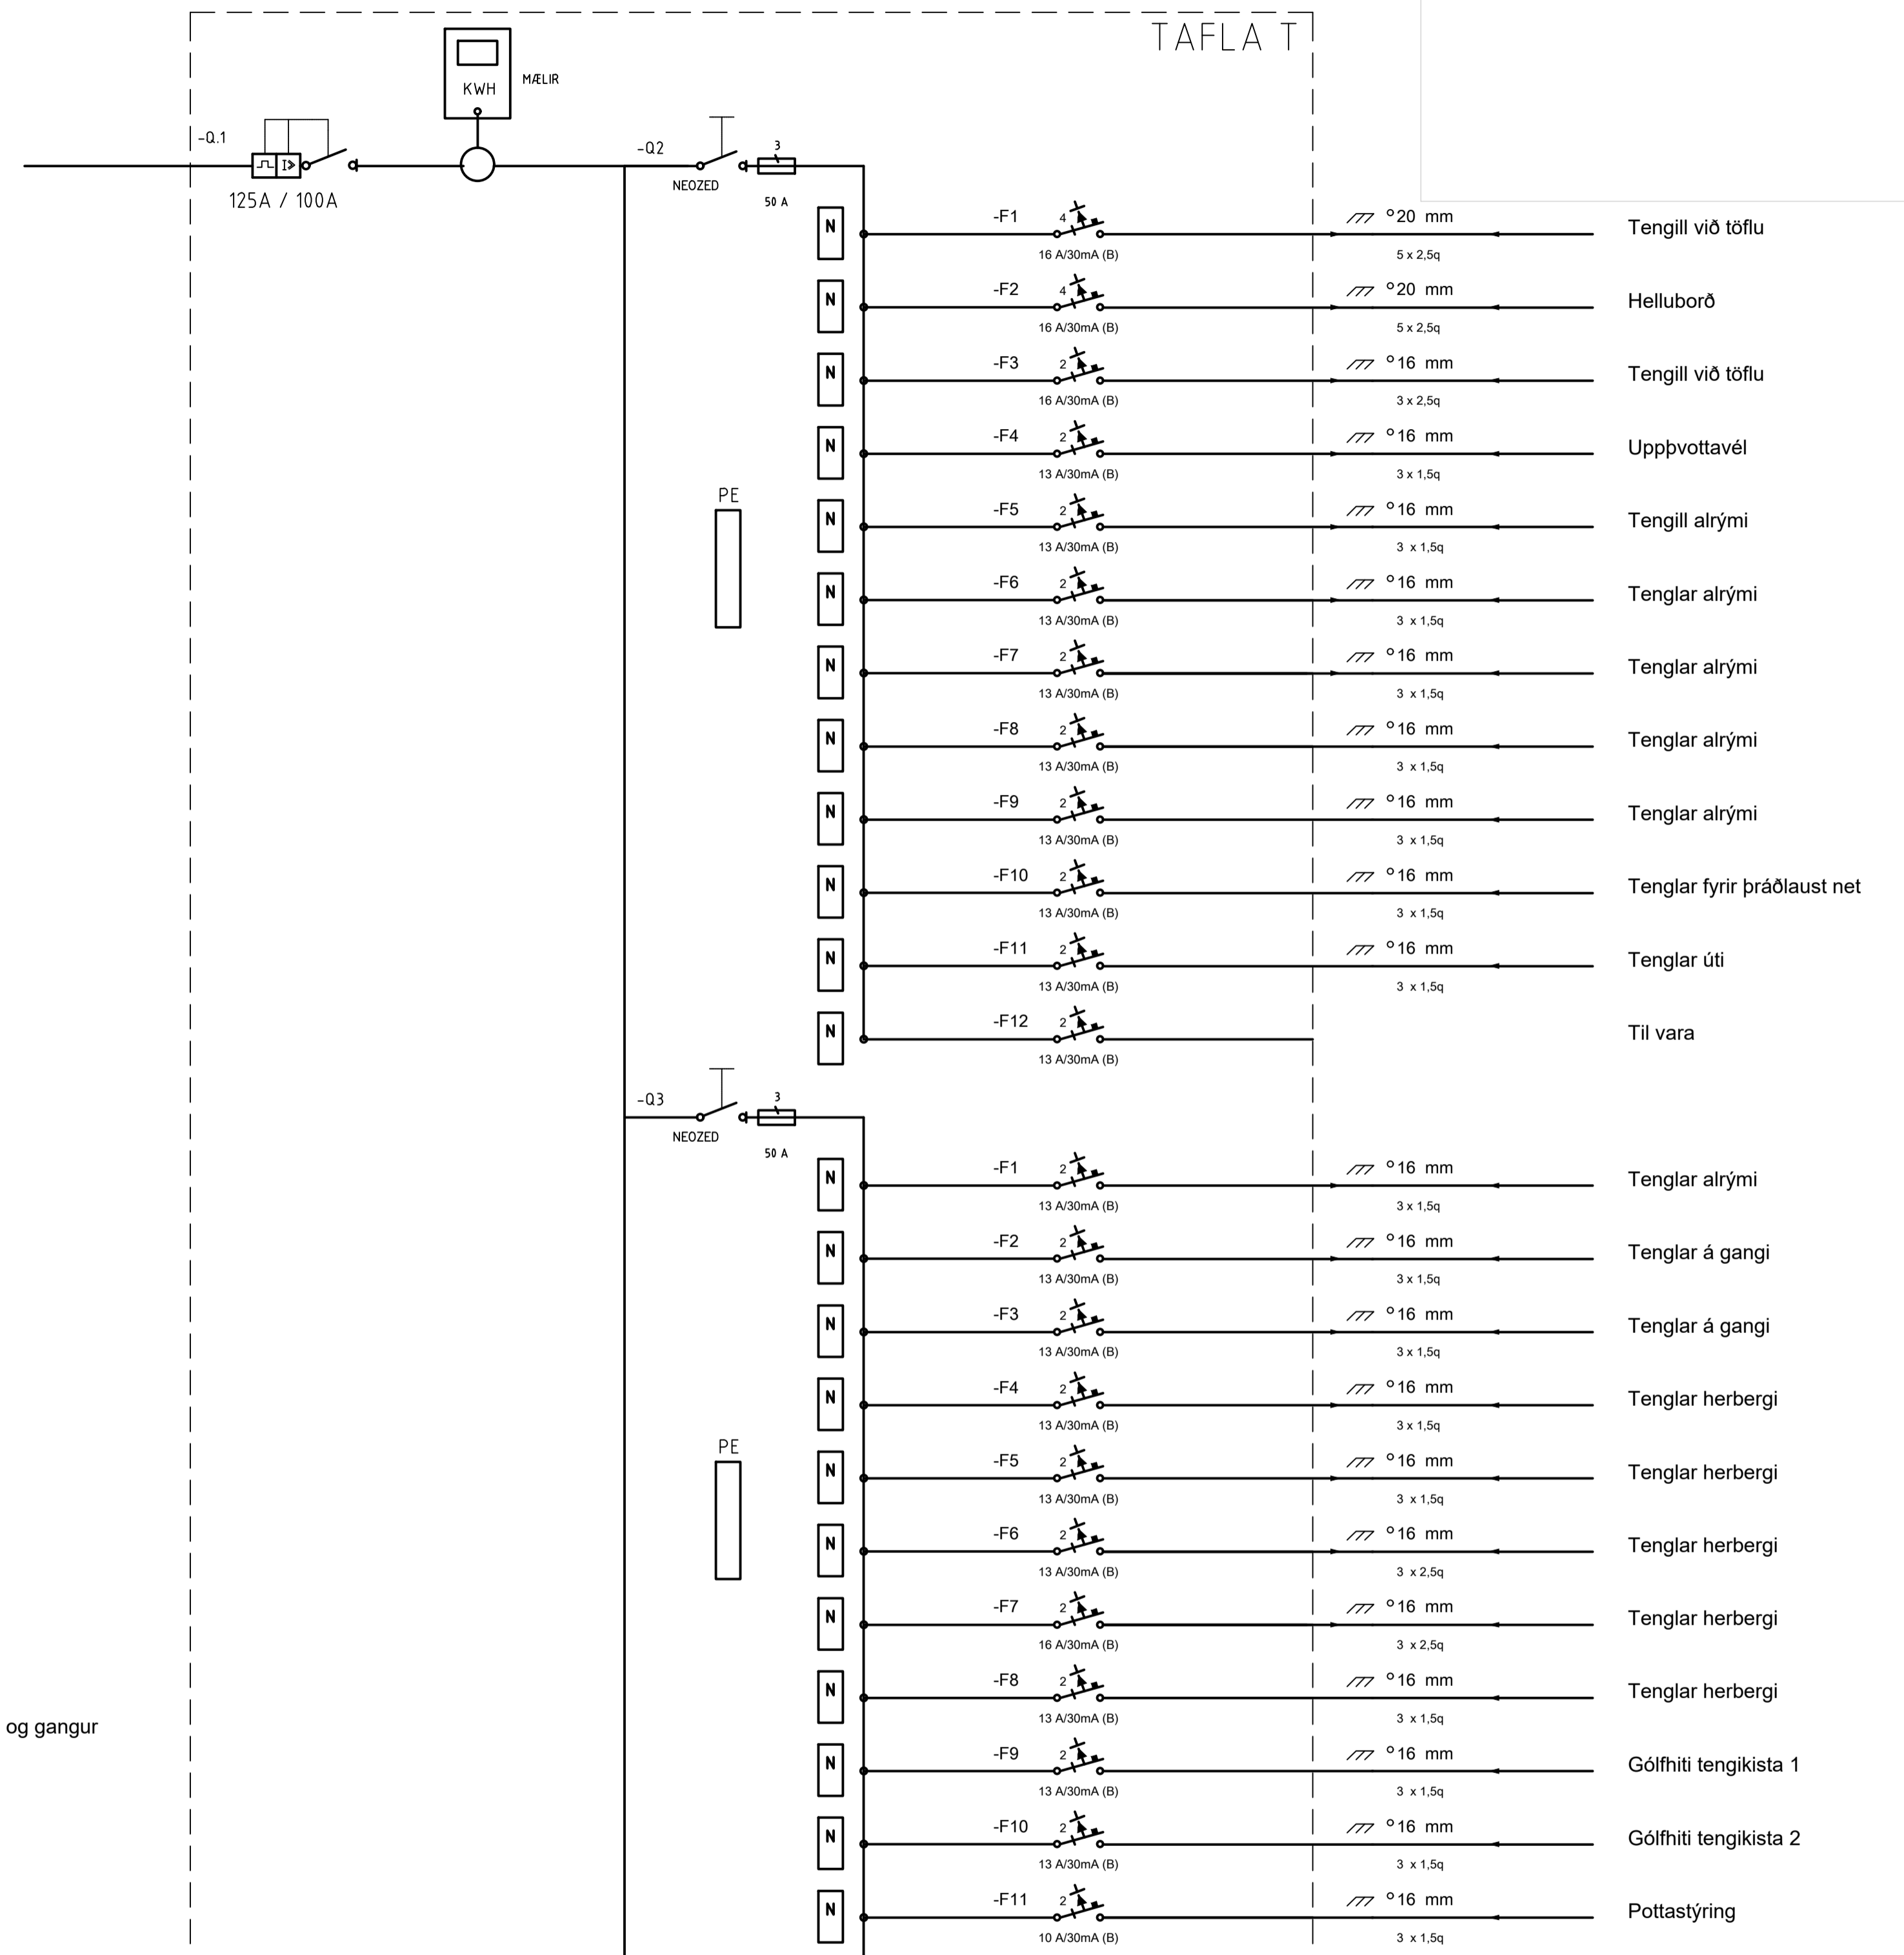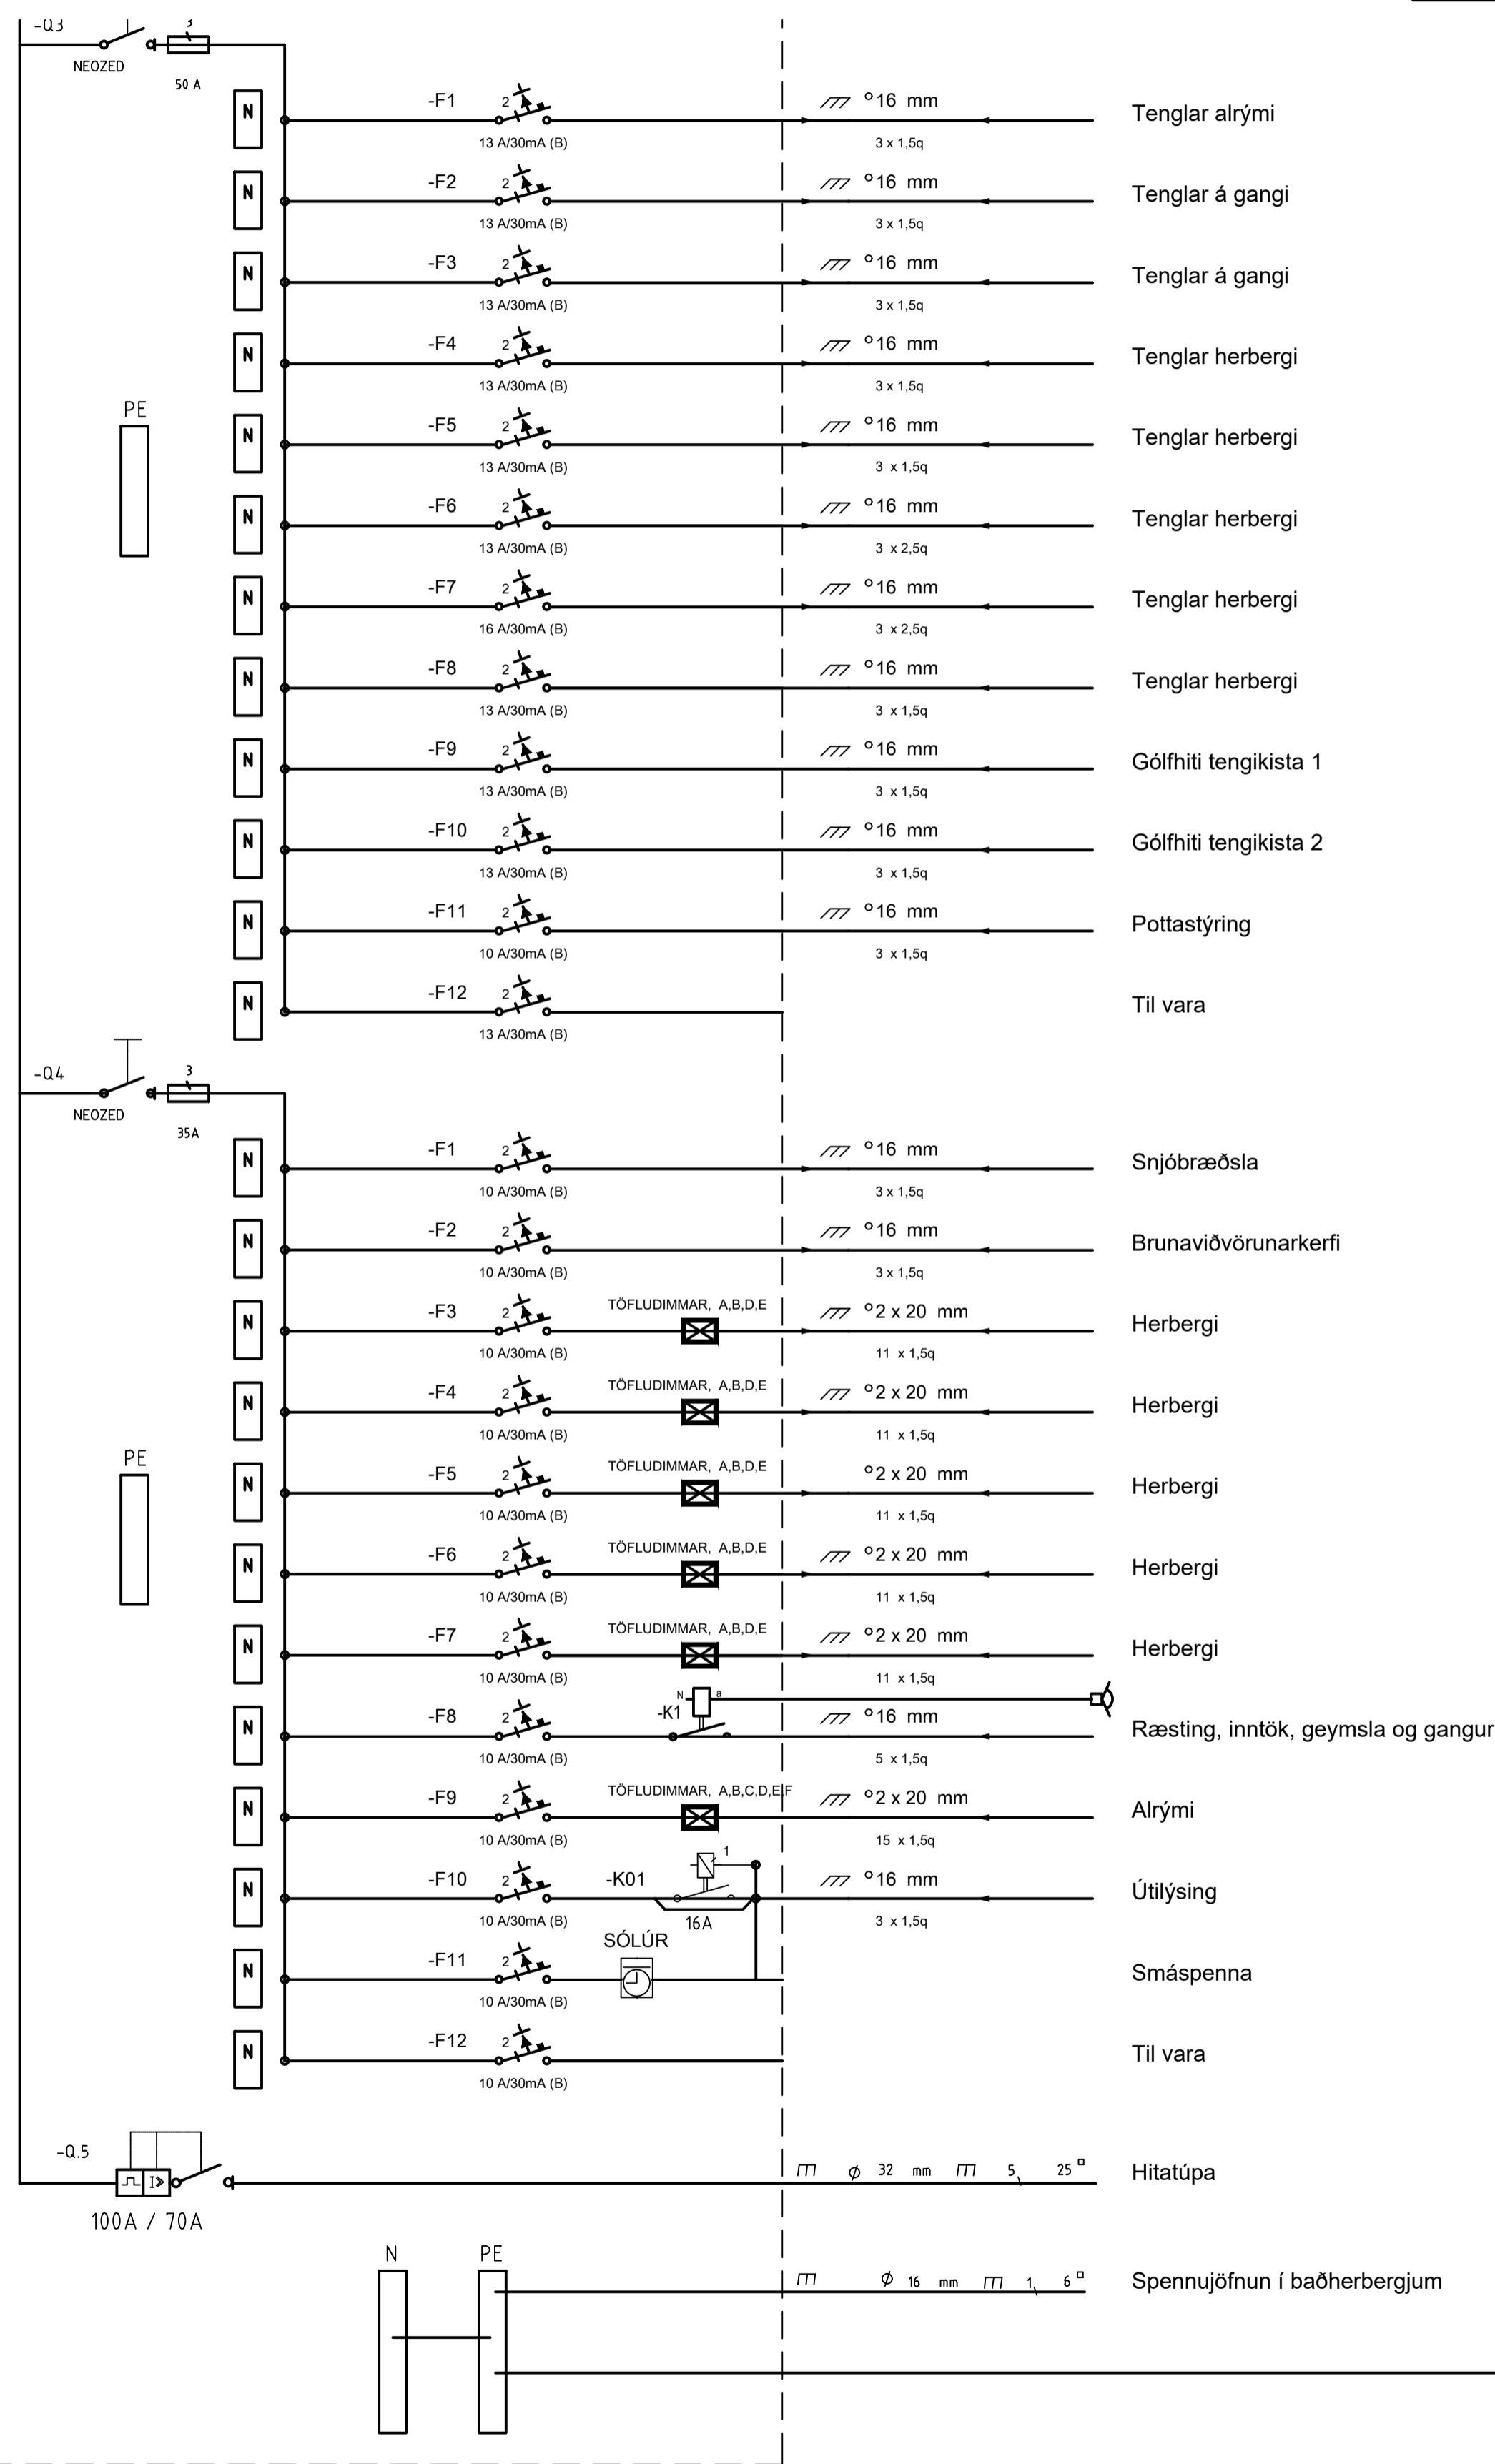

Bláðstærð - A3 1:100 / A1 1:50

**RAE TEIKN**  
Eyravegi 32 Selfossi, sími: 492 3480 & 897 8718

ÚTPRENTAD: 28.7.2022 21:38:19  
SLÖB: F:\ODV\Verk\2022\2550\Teikningar  
SÍÐAST VISTAD: 28.7.2022 21:34:03  
Samþykkt: Þór Stefánsson 2022-5749  
Áritun aðalhönnuðar

Þór Stefánsson Rafionfræðingur  
Kennitala: 211261-3749  
netfang.raeftekn@gmail.com

VERKHEITI: Hótel Ásborgir 10 Grímsnesi  
VERKHLUTI: Einliðnumynd Tafla T

Br. Dags. Hannað TÖLVUNAFN: Rafíögn 22 07 - 2550.dwg  
Þór

DAGSETNING: 21 júní 2022  
Mkv: Enginn VERKNÚMÉR: 2550-2022-024

BLAÐ 6 af 6