


FRÁRENNSLI: Grunnmynd sökla. 1:50.

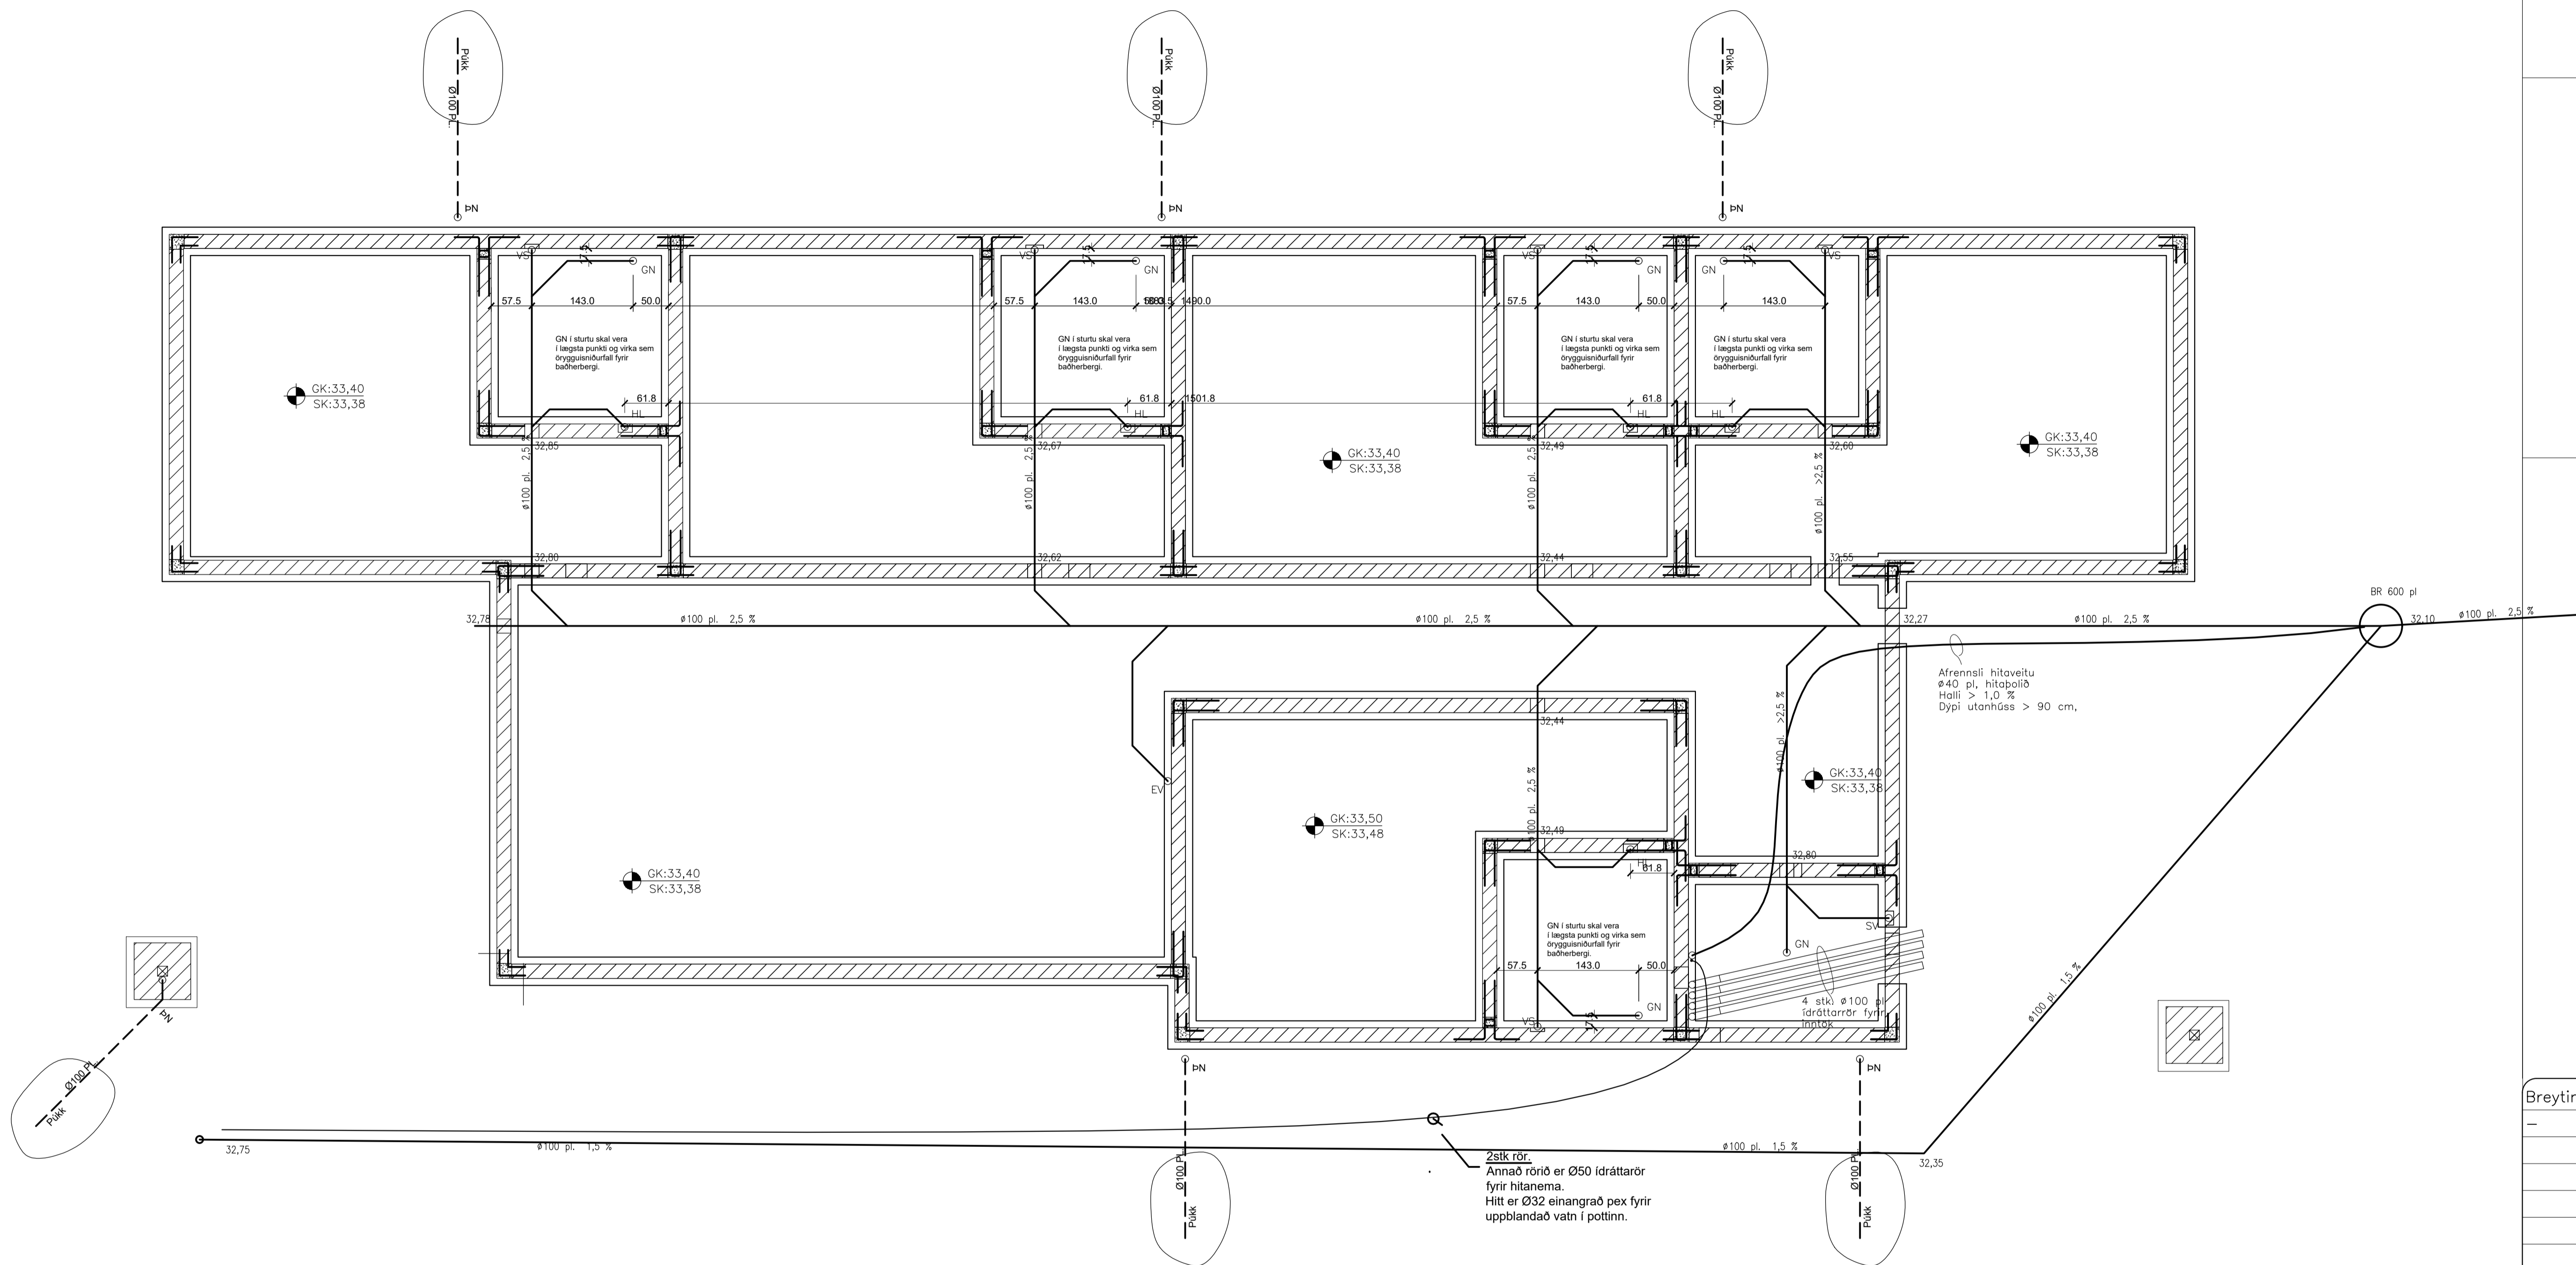

Breytingar:

TÓV TEIKNISTOFAN ODINSTORGI,
VERKFRÆÐISTOFA ehf.
Óðinsgötu 7
101 Reykjavík
Netfang: gusti@tov.is
Sími: 510 2211



Verkefni: ÁSBORGIR 12, 805 SELFOSSI
Heiti: FRÁRENNSLI: Afstöðumynd og almennar skýringar

f.h. TÓV: VÍFILL ODDSSON kt. 101237-3629	VERKFRÆÐINGUR FVFI - FRV
GÚSTAF VÍFILSSON kt. 231163-9069	VERKFRÆÐINGUR FVFI
KRISTJÁN S. GUDMUNDSSON kt. 070254-5819	VERKFRÆÐINGUR FVFI

Áritun hönnunarstjóra:

M. 1:1
R. G.V.
T. G.V./R.G.R.
Dags. Maí 2022. Nr. 1919-2-2.

NEYSLUVATN: Grunnmynd hæðar. 1:50.

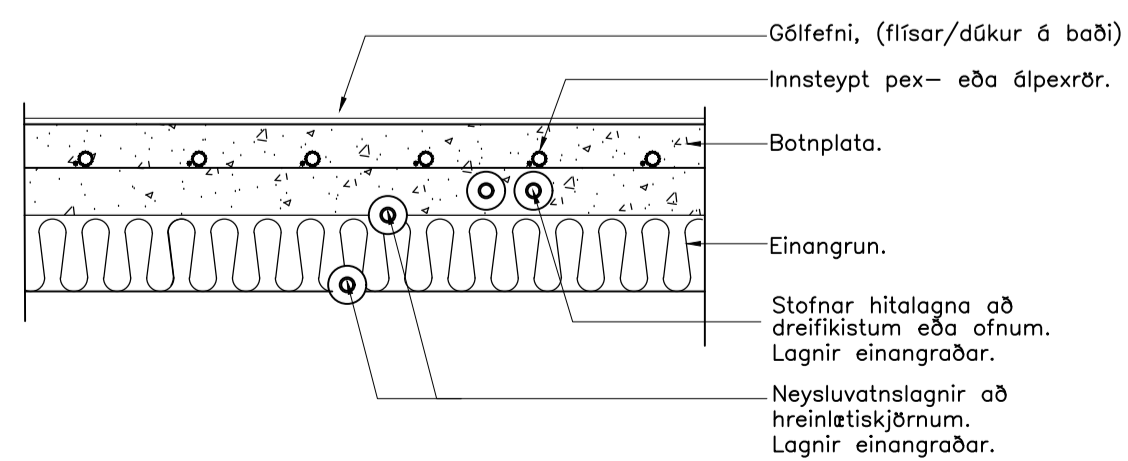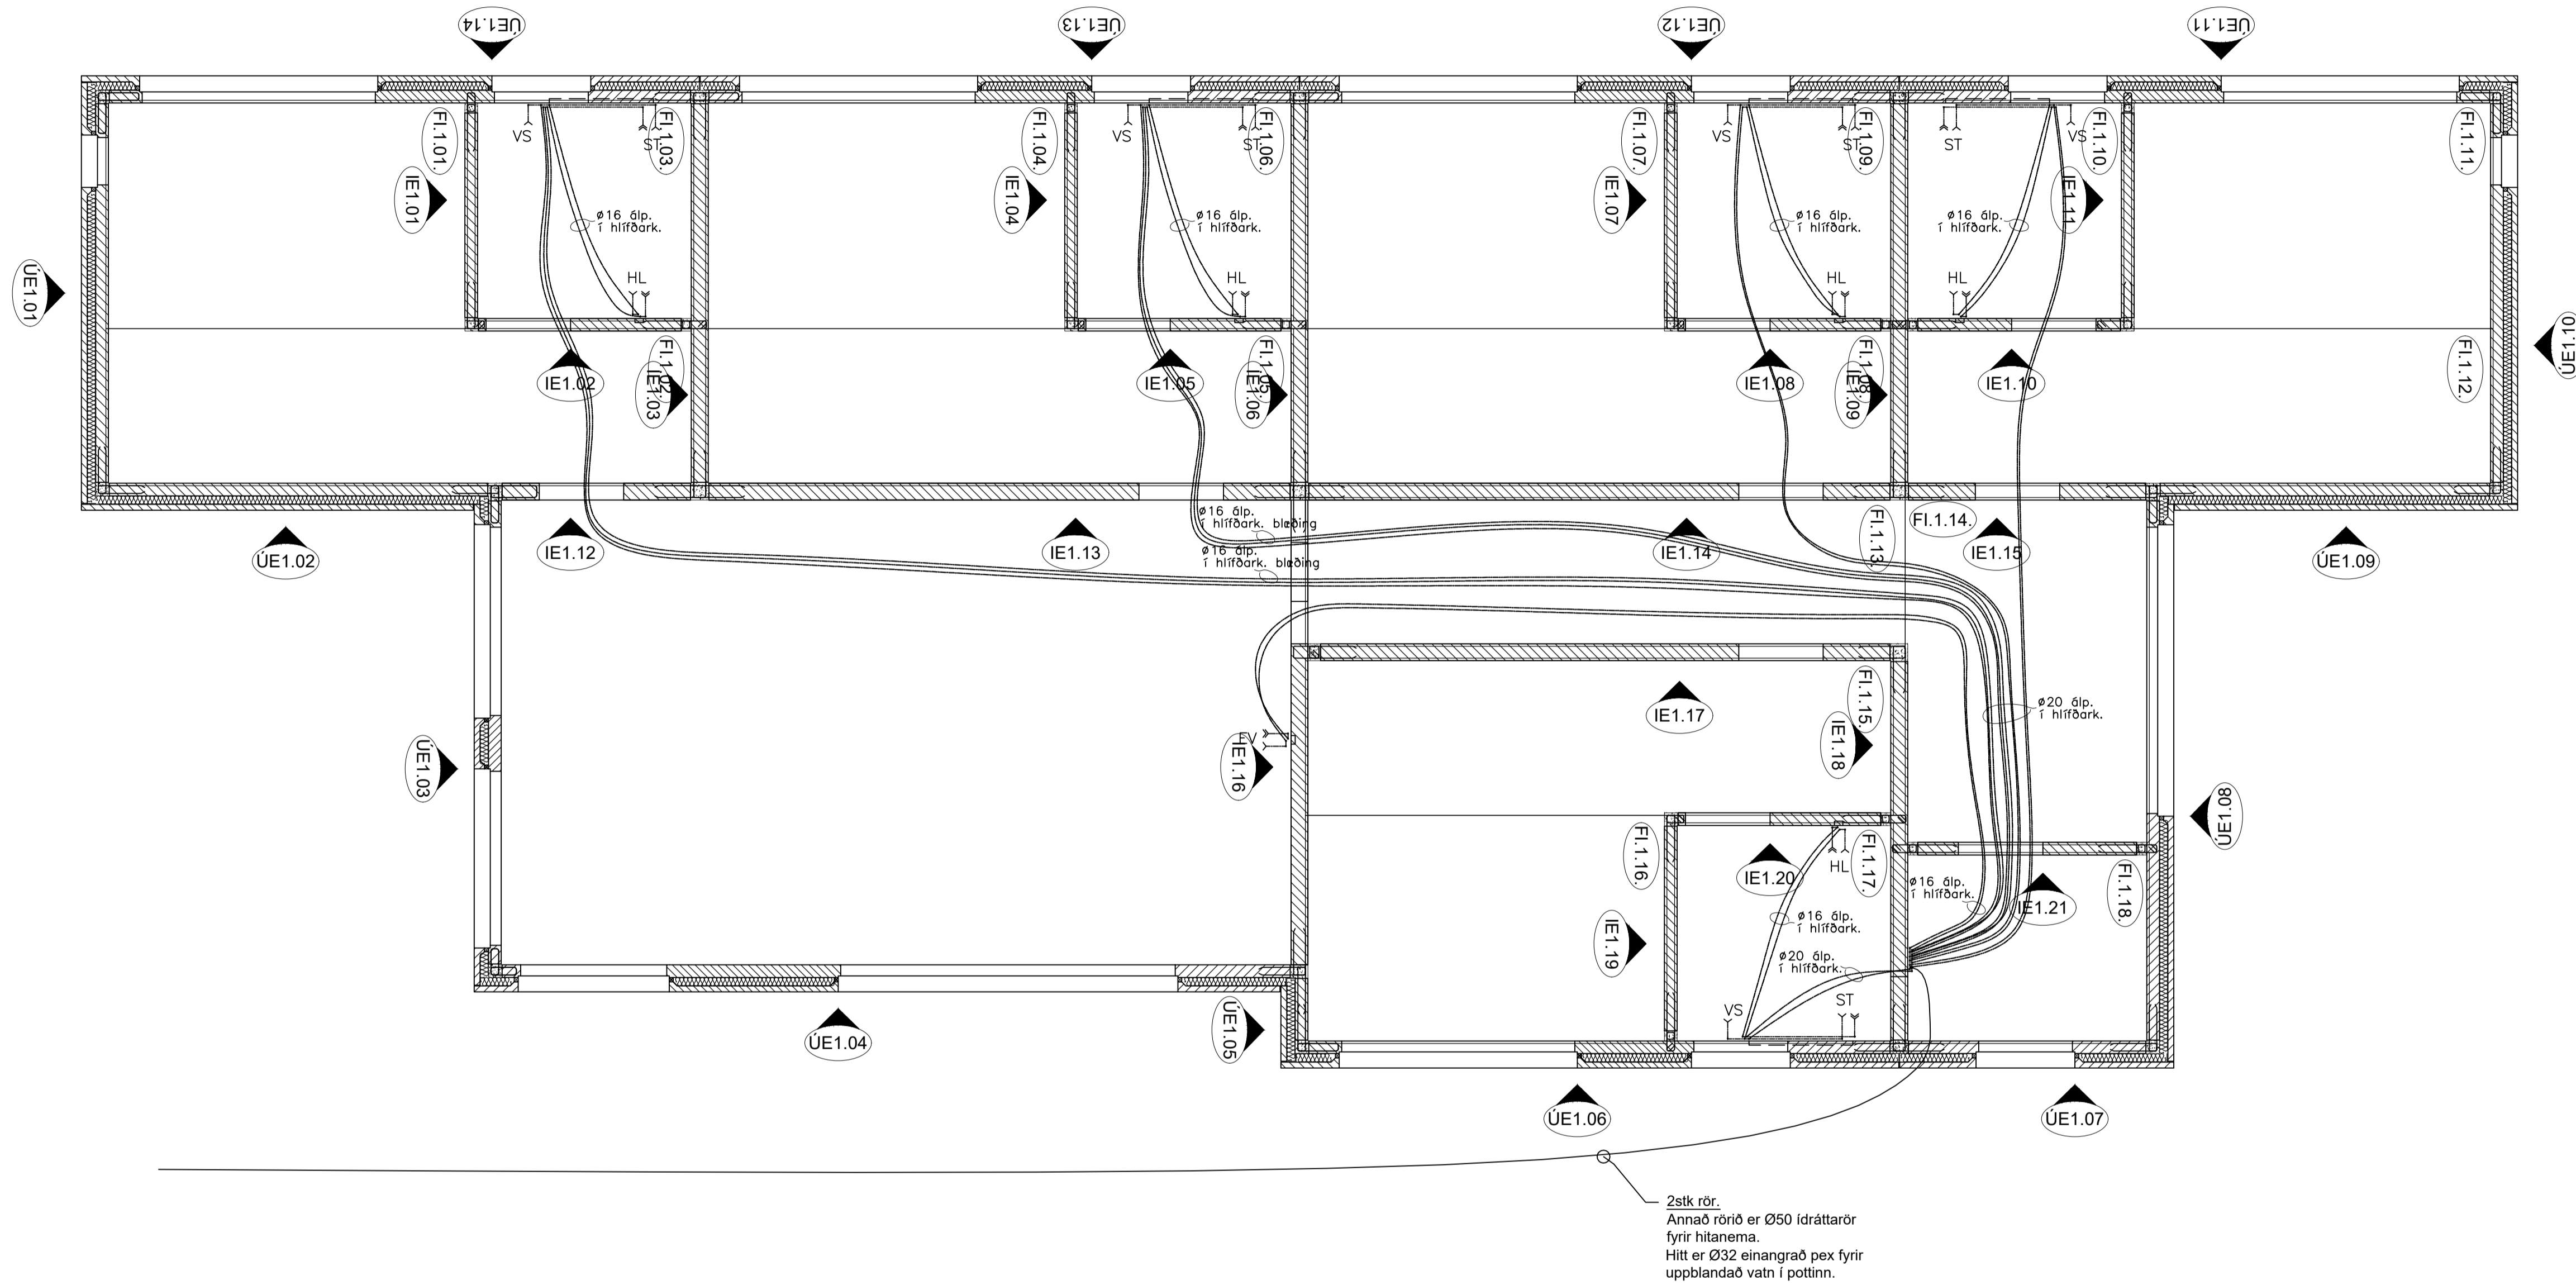

TÓV TEIKNISTOFAN ÓDINSTORGL, VERKFRÉDISTOFA ehf.
 Óðinsgötu 7
 101 Reykjavík
 Netfang: gusti@tov.is
 Sími: 510 2211

Verkefni: ÁSBORGIR 12, 805 SELFOSSI
 Heiti: NEYSLUVATN: Grunnmynd hæðar.

f.h. TÓV: VÍFILL ÓDDSSON kt. 101237-3629	VERKFRÉÐINGUR FVFI - FRV
GÚSTAF VÍFILSSON kt. 231163-9069	VERKFRÉÐINGUR FVFI
KRISTJÁN S. GUDMUNDSSON kt. 070254-5819	VERKFRÉÐINGUR FVFI

Áritun hönnunarstjóra:

M. 1:1
 R. G.V.
 T. G.V./R.G.R.
 Dags. Maí 2022. Nr. 1919-3-2.

