


Ásborgir 20, Grímsnesi

RAFLAGNATEIKNINGAR

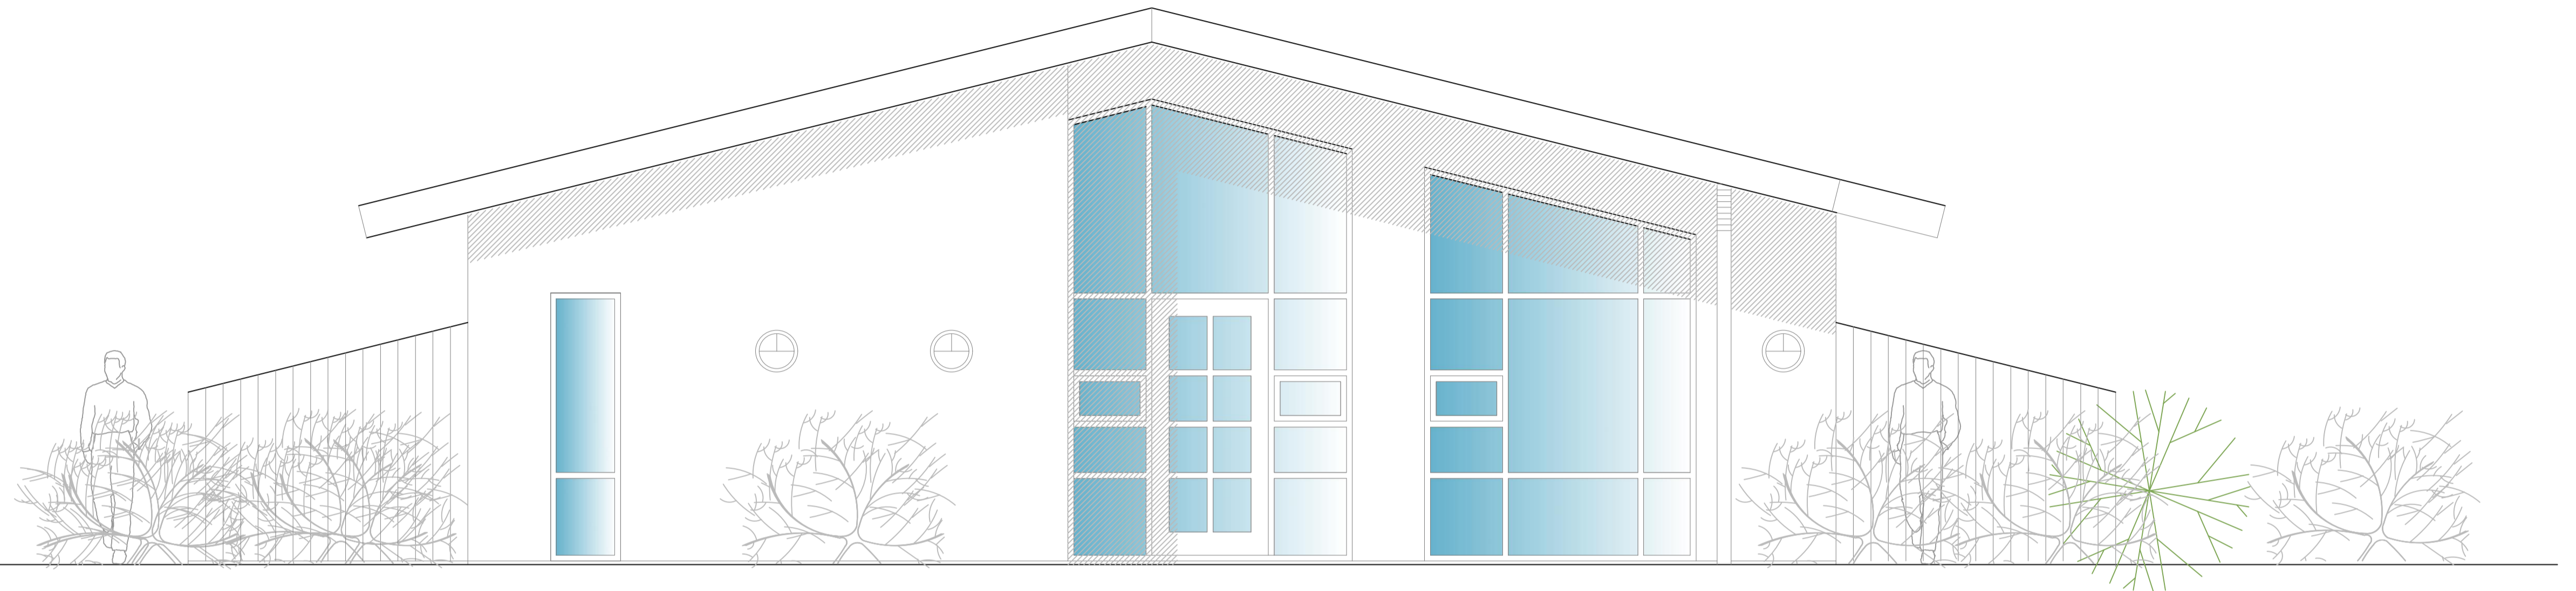


TEIKNINGASKRÁ

- NR. 0 RAFLÖGN FORSÍÐA
- NR. 1 RAFLÖGN AFSTÖÐUMYND, SNIÐ OG SKÝRINGAR
- NR. 2 RAFLÖGN SÖKKULSKAUT
- NR. 3 RAFLÖGN LÁGSPENNULAGNIR
- NR. 4 RAFLÖGN SMÁSPENNULAGNIR
- NR. 5 RAFLÖGN LAMPAPLAN
- NR. 6 RAFLÖGN EINLÍNUMYND



RAFLAGNATEIKNINGAR
ÞÓR STEFÁNSSON RAFMAGNSIÐNFRÆÐINGUR
EYRAVEGI 32 SELFOSSI SÍMI 897 8718
KENNITALA: 211261-3749, netfang:rafteikn@gmail.com

Júlí 2022

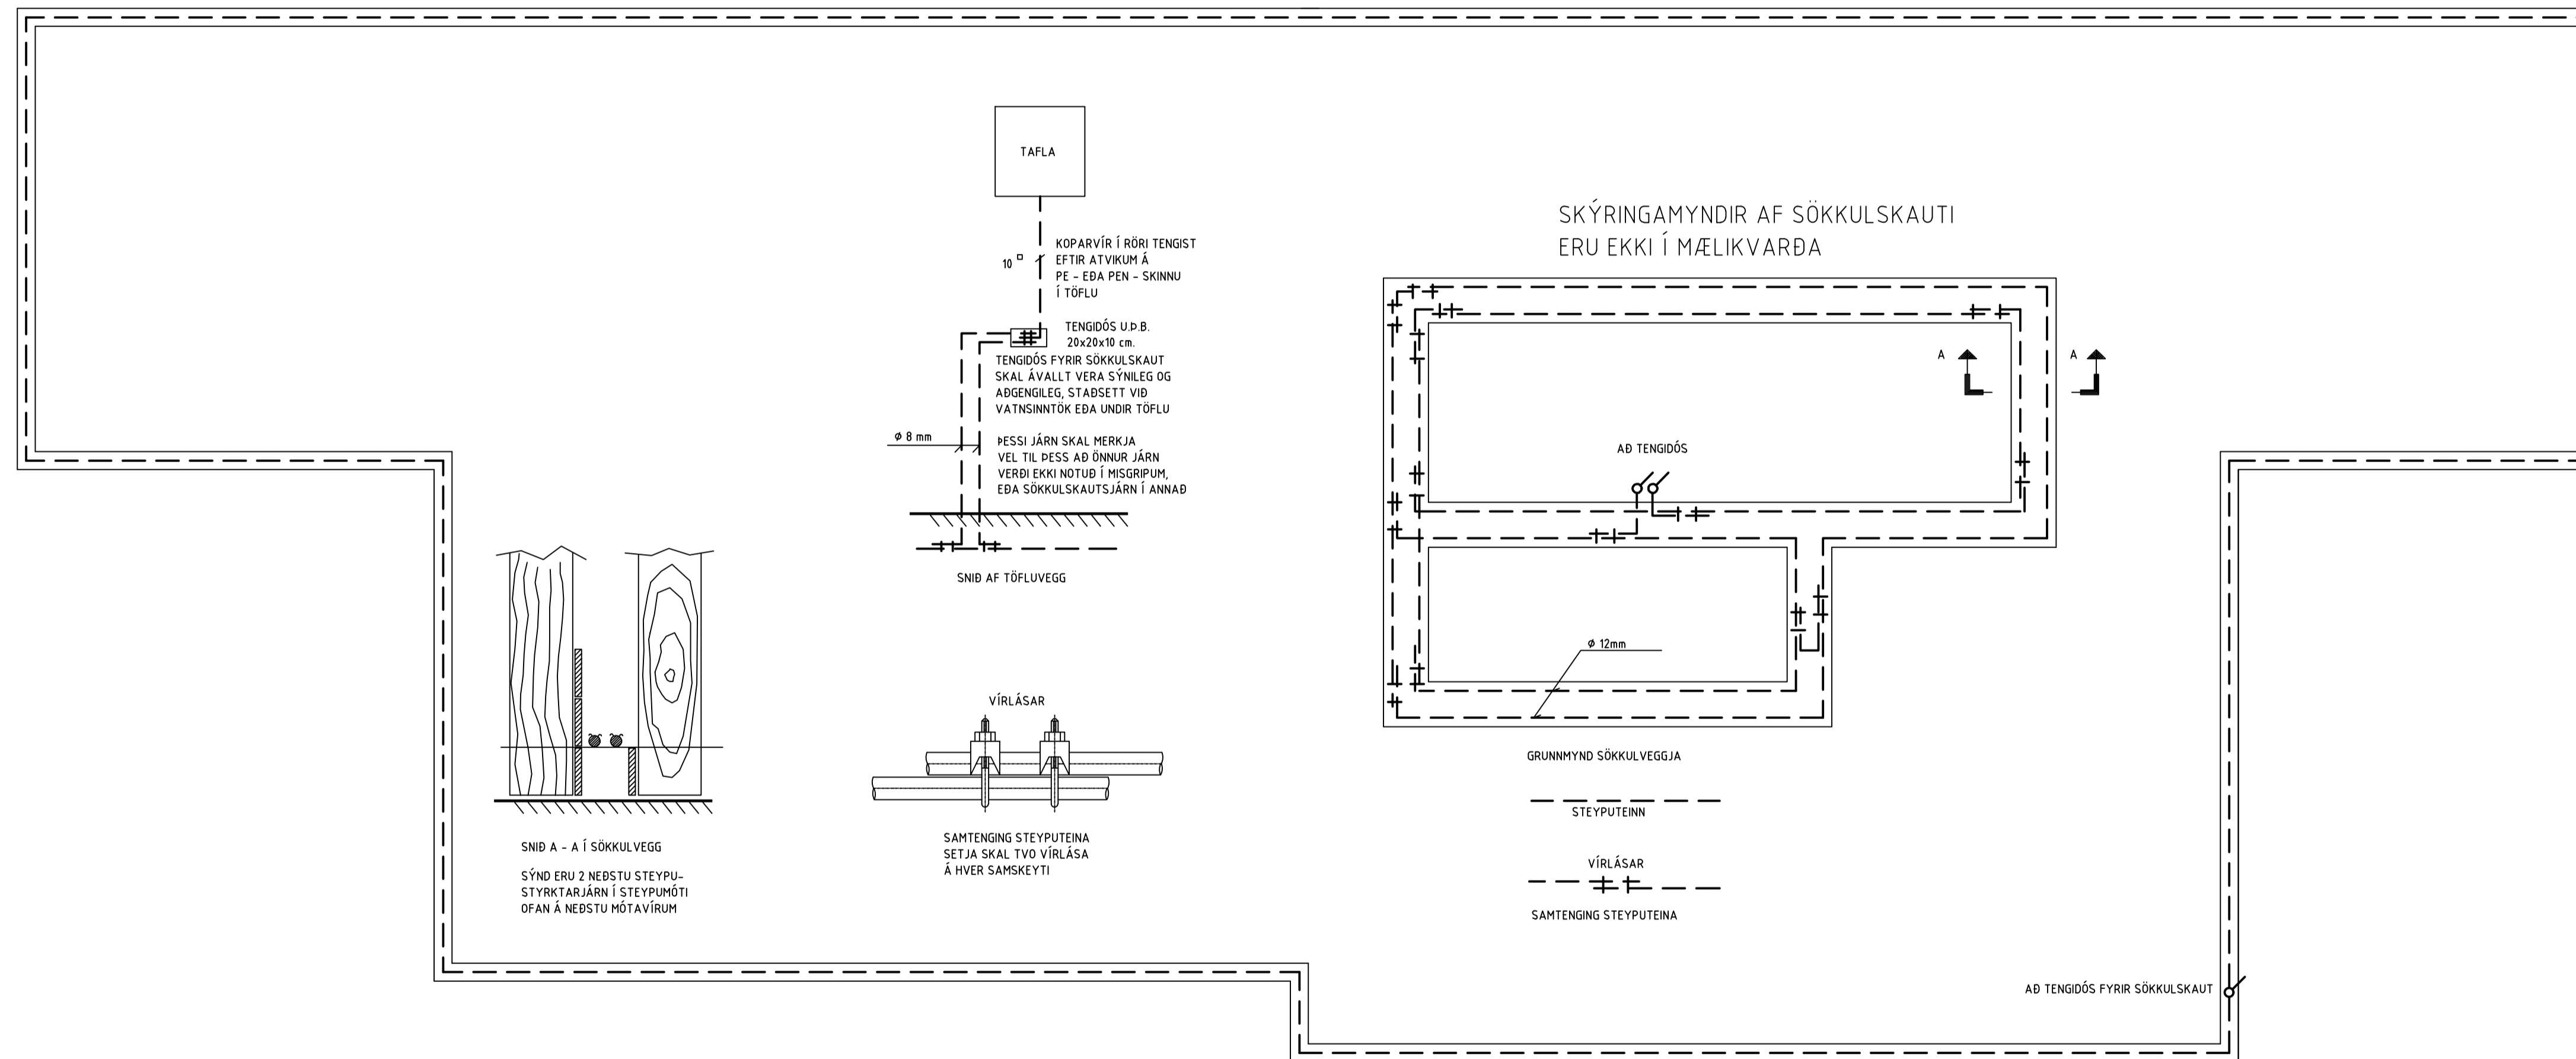

Bláðstærð - A3 1:100 / A1 1:50

HÖNNUÐUR:
 Þór Stefánsson
 YFIRFARID:
 Þór Stefánsson
 SAMÞYKKT: KT:
Þór Stefánsson 21061-3749
 BREYTINGAR:

VERKHEITI:
 Hótel
 Ásborgir 20
 Grímsnesi

VERKHLUTI:
 Sökkulskaut


Mkv: 1:50



RAFLAGNATEIKNINGAR
 ÞÓR STEFÁNSSON RAFLAÐNFRÆÐINGUR
 EYRAVEGI 32 SELFOSSI SÍMAR 482 3480 & 897 8718
 NETFANG: rafftekn@gmail.com FAX 482 3366

ÁRITUN ADALHÖNNUÐAR

ÚTPRENTAÐ: 28.7.2022 22:18:15
 SÍÐAST VISTAÐ: 28.7.2022 22:17:00
 TÖLVUNAFN: Rafloagn 22 07 - 2552.dwg
 SLÖÐ: F:\OD\Verk\2022\2552 Ásb 20\Teikningar
 VERKNÚMER: 2552-2022-026 BLAÐ: 2 af 6
 DAGSETNING: 13 júlí 2011

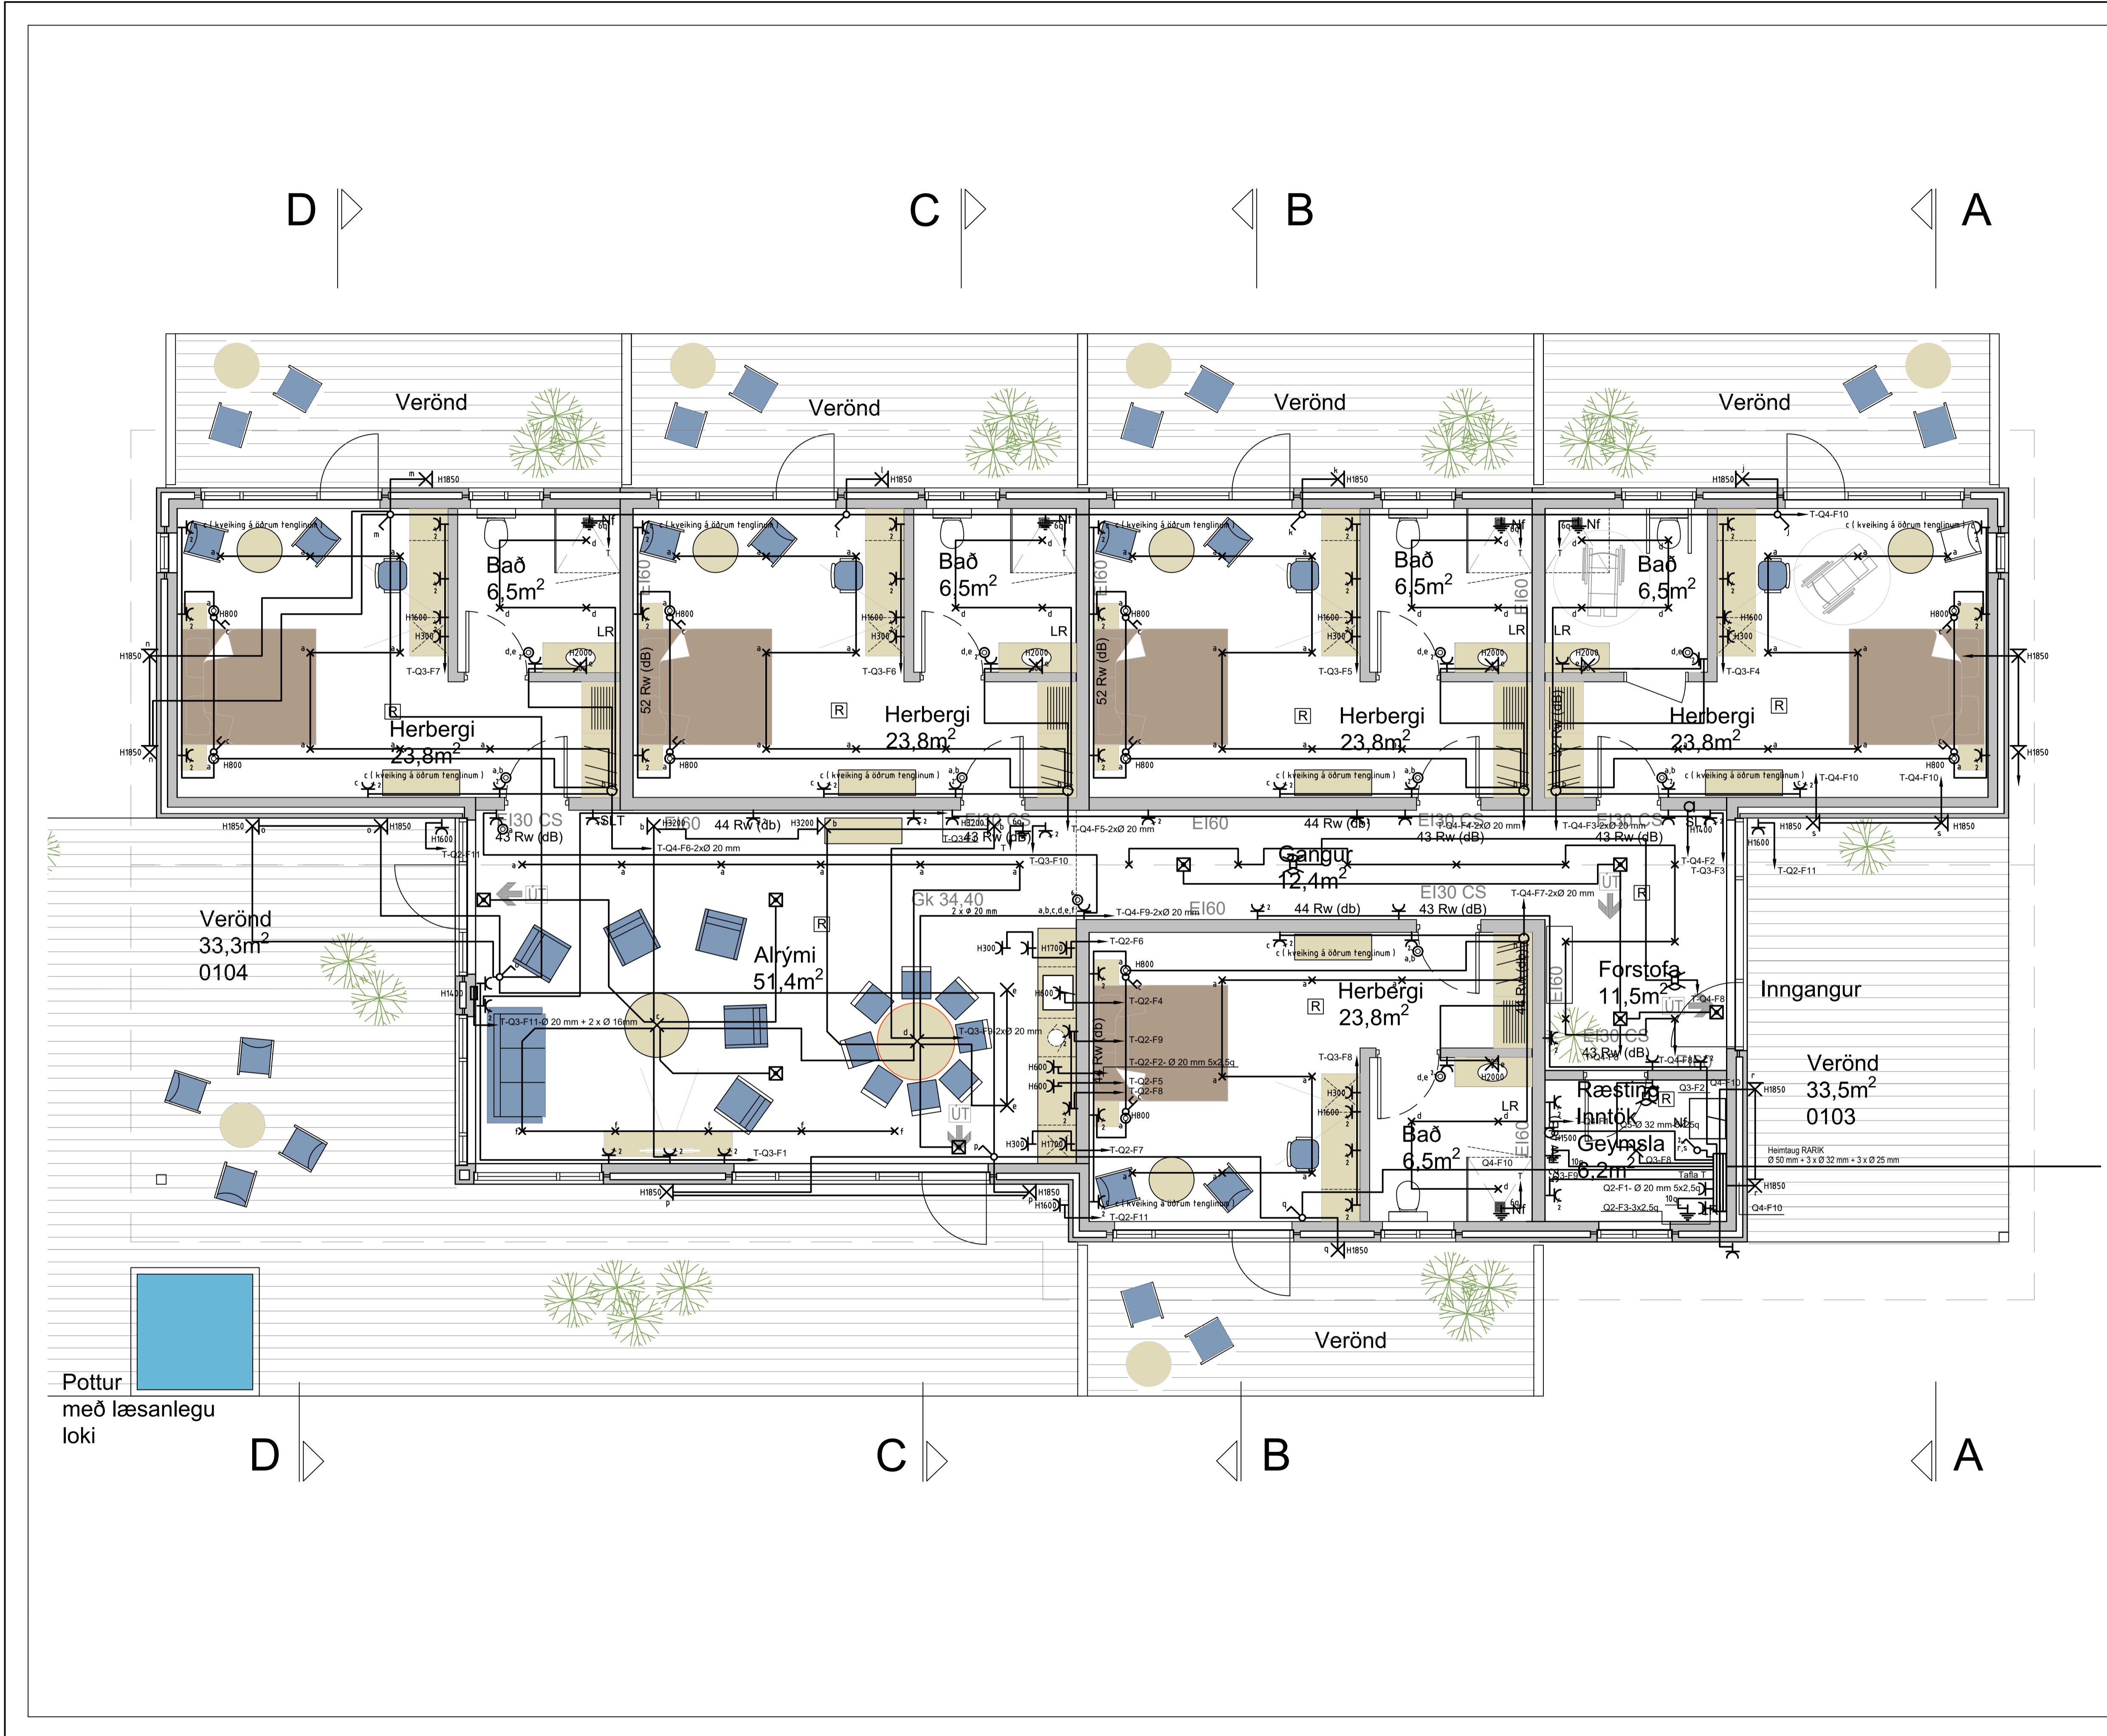

ÁRITUN ADALHÖNNUDAR

HÖNNUDUR:
 Dór Stefánsón
 YFIRFARID:
 Dór Stefánsón
 SAMPYKKT: KT:
Dór Stefánsón 2104-3749

BREYTINGAR:

Bláðstærð - A3 1:100 / A1 1:50

VERKHEITI:
 Hótel
 Ásborgir 20
 Grímsnesi

VERKHLUTI:
 Lágspennulagnir


Mkv: 1:50



RAFLAGNATEIKNINGAR
 ÞÓR STEFÁNSSON RAFIÐNFRÆÐINGUR
 EYRAVEGI 32 SELFOSSI SÍMAR 482 3480 & 897 8718
 NETFANG: raffteikn@gmail.com FAX 482 3366

ÚTPRENTAD: 28.7.2022 22:18:21
 SÍÐAST VISTAD: 28.7.2022 22:17:00
 TÖLVUNAFN: RafIögn 22 07 - 2552.dwg
 SLÖÐ: F:\DD\Verk\2022\2552 Ásb 20\Teikningar
 VERKNÚMUR: 2552-2022-026 3 af 6
 DAGSETNING: 28 júlí 2022

Pottur með læsanlegu loki

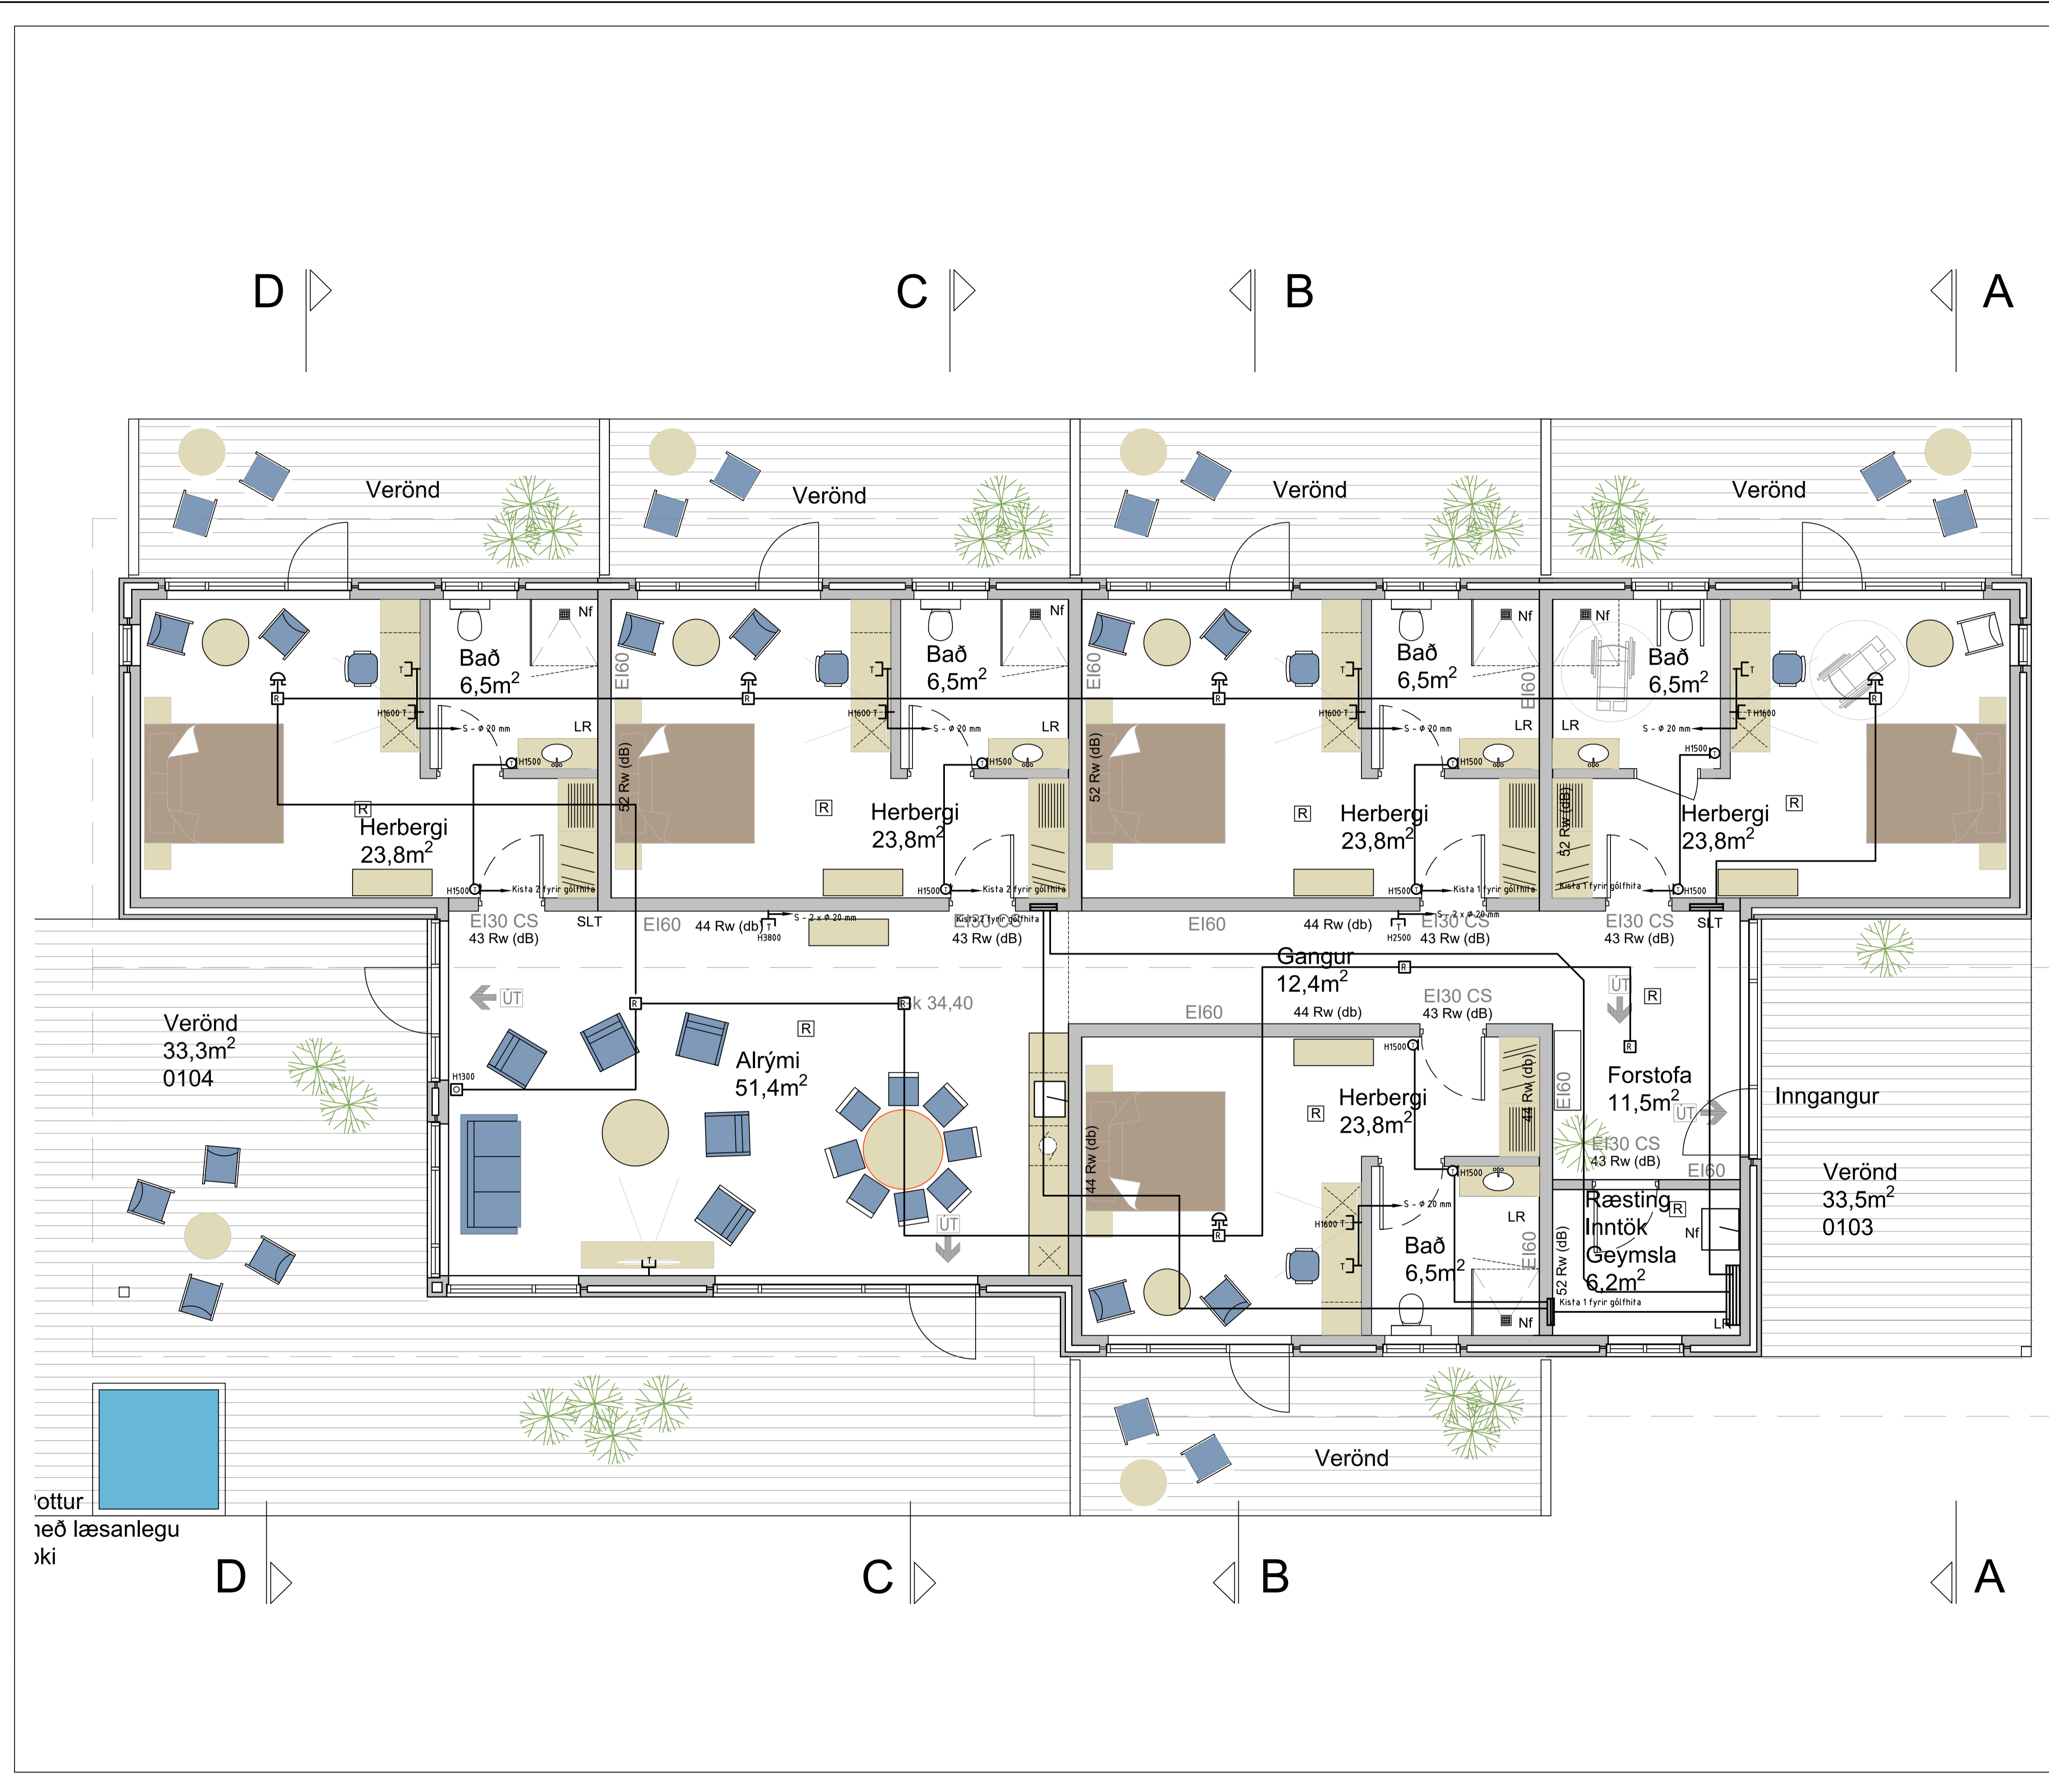

ÁRITUN ADALHÖNNUDAR

HÖNNUDUR:
 Dór Stefánsón
 YFIRFARID:
 Dór Stefánsón
 SAMPYKKT: KT:
Dór Stefánsón 21064-3749

BREYTINGAR:

Bláðstærð - A3 1:100 / A1 1:50

VERKHEITI:
 Hótel
 Ásborgir 20
 Grímsnesi

VERKHLUTI:
 Smáspennulagnir

Mkv: 1:50



RAFLAGNATEIKNINGAR
 ÞÓR STEFÁNSSON RAFLÖGNFRÆÐINGUR
 EYRAVEGI 32 SELFOSSI SÍMAR 482 3480 & 897 8718
 NETFANG: raffteikn@gmail.com FAX 482 3366

ÚTPRENTAD: 28.7.2022 22:18:26
 SÍÐAST VISTAD: 28.7.2022 22:17:00
 TÖLVUNAFN: Raflögn 22 07 - 2552.dwg
 SLÖÐ: F:\DD\Verk\2022\2552_Ásb 20\Teikningar
 VERKNÚMER: 2552-2022-026 4 af 6
 DAGSETNING: 28 júlí 2022

Stóttur
 með læsanlegu
 skli



ÁRITUN ADALHÖNNUDAR

HÖNNUDUR:
 Dór Stefánsón
 YFIRFARID:
 Dór Stefánsón
 SAMÞYKKT: KT:
Dór Stefánsón 21261-3749

BREYTINGAR:

Bláðstærð - A3 1:100 / A1 1:50

VERKHEITI:
 Hótel
 Ásborgir 20
 Grímsnesi

VERKHLUTI:
 Lampaplan

Mkv: 1:50



RAFLAGNATEIKNINGAR
 ÞÓR STEFÁNSSON RAFIÐNFRÆÐINGUR
 EYRAVEGI 32 SELFOSSI SÍMAR 482 3480 & 897 8718
 NETFANG: rafteikn@gmail.com FAX 482 3366

ÚTPRENTAD: 28.7.2022 22:18:31
 SÍÐAST VISTAD: 28.7.2022 22:17:00
 TÖLVUNAFN: Raflögn 22 07 - 2552.dwg
 SLÖÐ: F:\ODD\Verk\2022\2552 Ásb 20\Teikningar
 VERKNÚMUR BLAD
 2552-2022-026 5 af 6
 DAGSETNING: 28 júlí 2022

