

**SKÝRINGAR**

ÖLL VINNA SKAL VERA Í SAMRÆMI VÍÐ TEIKNINGAR ÞESSAR, KRÖFUR BYGGINGARREGLUGERÐAR OG VÍÐEIGANDI STADLA. ÖLL MÁL ERU Í MM.

**FRÁRENNSLI:** LAGNIR Í JÖRÐU PVC EÐA X-Stream. LAGNIR INNANHÚSS PP. HÆÐARKÖTAR MÍÐAST VÍÐ RENNSLISBOTNI. ÞAR SEM HALLA SKOLPLAGNA ER EKKI GETIÐ SKAL HANN VERA Á BILINU 20‰ - 200‰.

GRAFÍÐ SKAL FYRIR LÖGNUM Í ÞJAPPADA FÝLLINGU. UMHVERFIS ALLAR LAGNIR Í JÖRÐU KOMI ÞJAPPAD SANDLAG EN DRENLAGNIR HYLJIST MÍÐ DRENMÖL OG SÍUDÚKUR OFAN Á.

LAGNIR HENGIST UPP Í PLÖTU SVO ÞÆR DRAGIST EKKI Í SUNDUR EF JARÐVEGUR SÍGUR UNDIR HÚSINU.

STADSETNINGU STÚTA FYRIR HREINLÆTISTÆKI SKAL AÐLAGA ÞEIM TÆKJUM SEM VALIN ERU.

FRÁRENNSLISLAGNIR LAGÐAR AÐ SVELG ÚR GRÓFU ÞÚKKI EÐA Í SÍTURLAGNIR.

NEYSLUVATN: KALT NEYSLUVATN LAGT UNDIR GÓLFÉINANGRUN. HEITT NEYSLUVATN LAGT OFAN Á EINANGRUN UNDIR JÁRNAGRIND. LAGNIR Í VEGGJUM SKULU VERA AÐSKILDAR (HEITT OG KALLT) OG EINANGRADAR.

LAGNIR SKULU VERA Í HLIÐARKÁPU (RÖR Í RÖR) Ø16. LAGNIR ÚR PEXI MÍÐ SÚREFNISKÁPU EÐA ÁLPEXI.

FÆÐILAGNIR Á MILLI HÚSA SKULU EINANGRADAR OG LAGÐAR Á FROSTFRÍU DÝPI.

**HEIMTAUGAR:** FRÁGANGUR HEIMTAUGA OG ÍDRÁTTARRÖR SKAL VERA Í SAMRÆMI VÍÐ KRÖFUR VÍÐKOMANDI VEITUSTOFNANA.

**SKAMMSTAFANIR:**

- PN - ÞAKNIÐURFALL
- NF - NIÐURFALL MÍÐ VATNSLÁS
- GNF - GEGNUMSTREYMISNIÐURFALL
- SB - STEYPIBÁÐ
- VS - VATNSSALERNI
- HL - HANDLAUG
- EV - ELDHÚSVASKUR
- KR - SLÖNGUKRANAR
- HO - HANDKLÆÐAOFN
- US - UNDIR SÖKKUL
- F - UPPHENGJA Í PLÖTU

**LÍNUGERÐIR**

- SKOLPLAGNIR
- - - DRENLAGNIR
- · - · - · - · - REGNVATNSLAGNIR
- · - · - · - · - HEITT NEYSLUVATN
- · - · - · - · - KALT NEYSLUVATN
- FRAMRÁS
- - - BAKRÁS

HÖNNUÐUR

*Sigurður U. Sigurðsson*

HÖNNUNARSTJÓRI


Vigfús Þór Hróbjartsson

**BÖDMÓTSSTADIR 10b**  
**BLÁSKÓGABYGGÐ**  
**FRÍSTUNDAHÚS**

SIGURÐUR UNNAR SIGURÐSSON 290772-4279 VERKFRÆÐINGUR

LAGNIR  
 FRÁRENNSLI - NEYSLUVATN

HANNAD/TEIKNAD: SUS/PMB DAGS: 20.02.2024 MkV: 1:50 Á A1 TEIKN. NR: **P01**

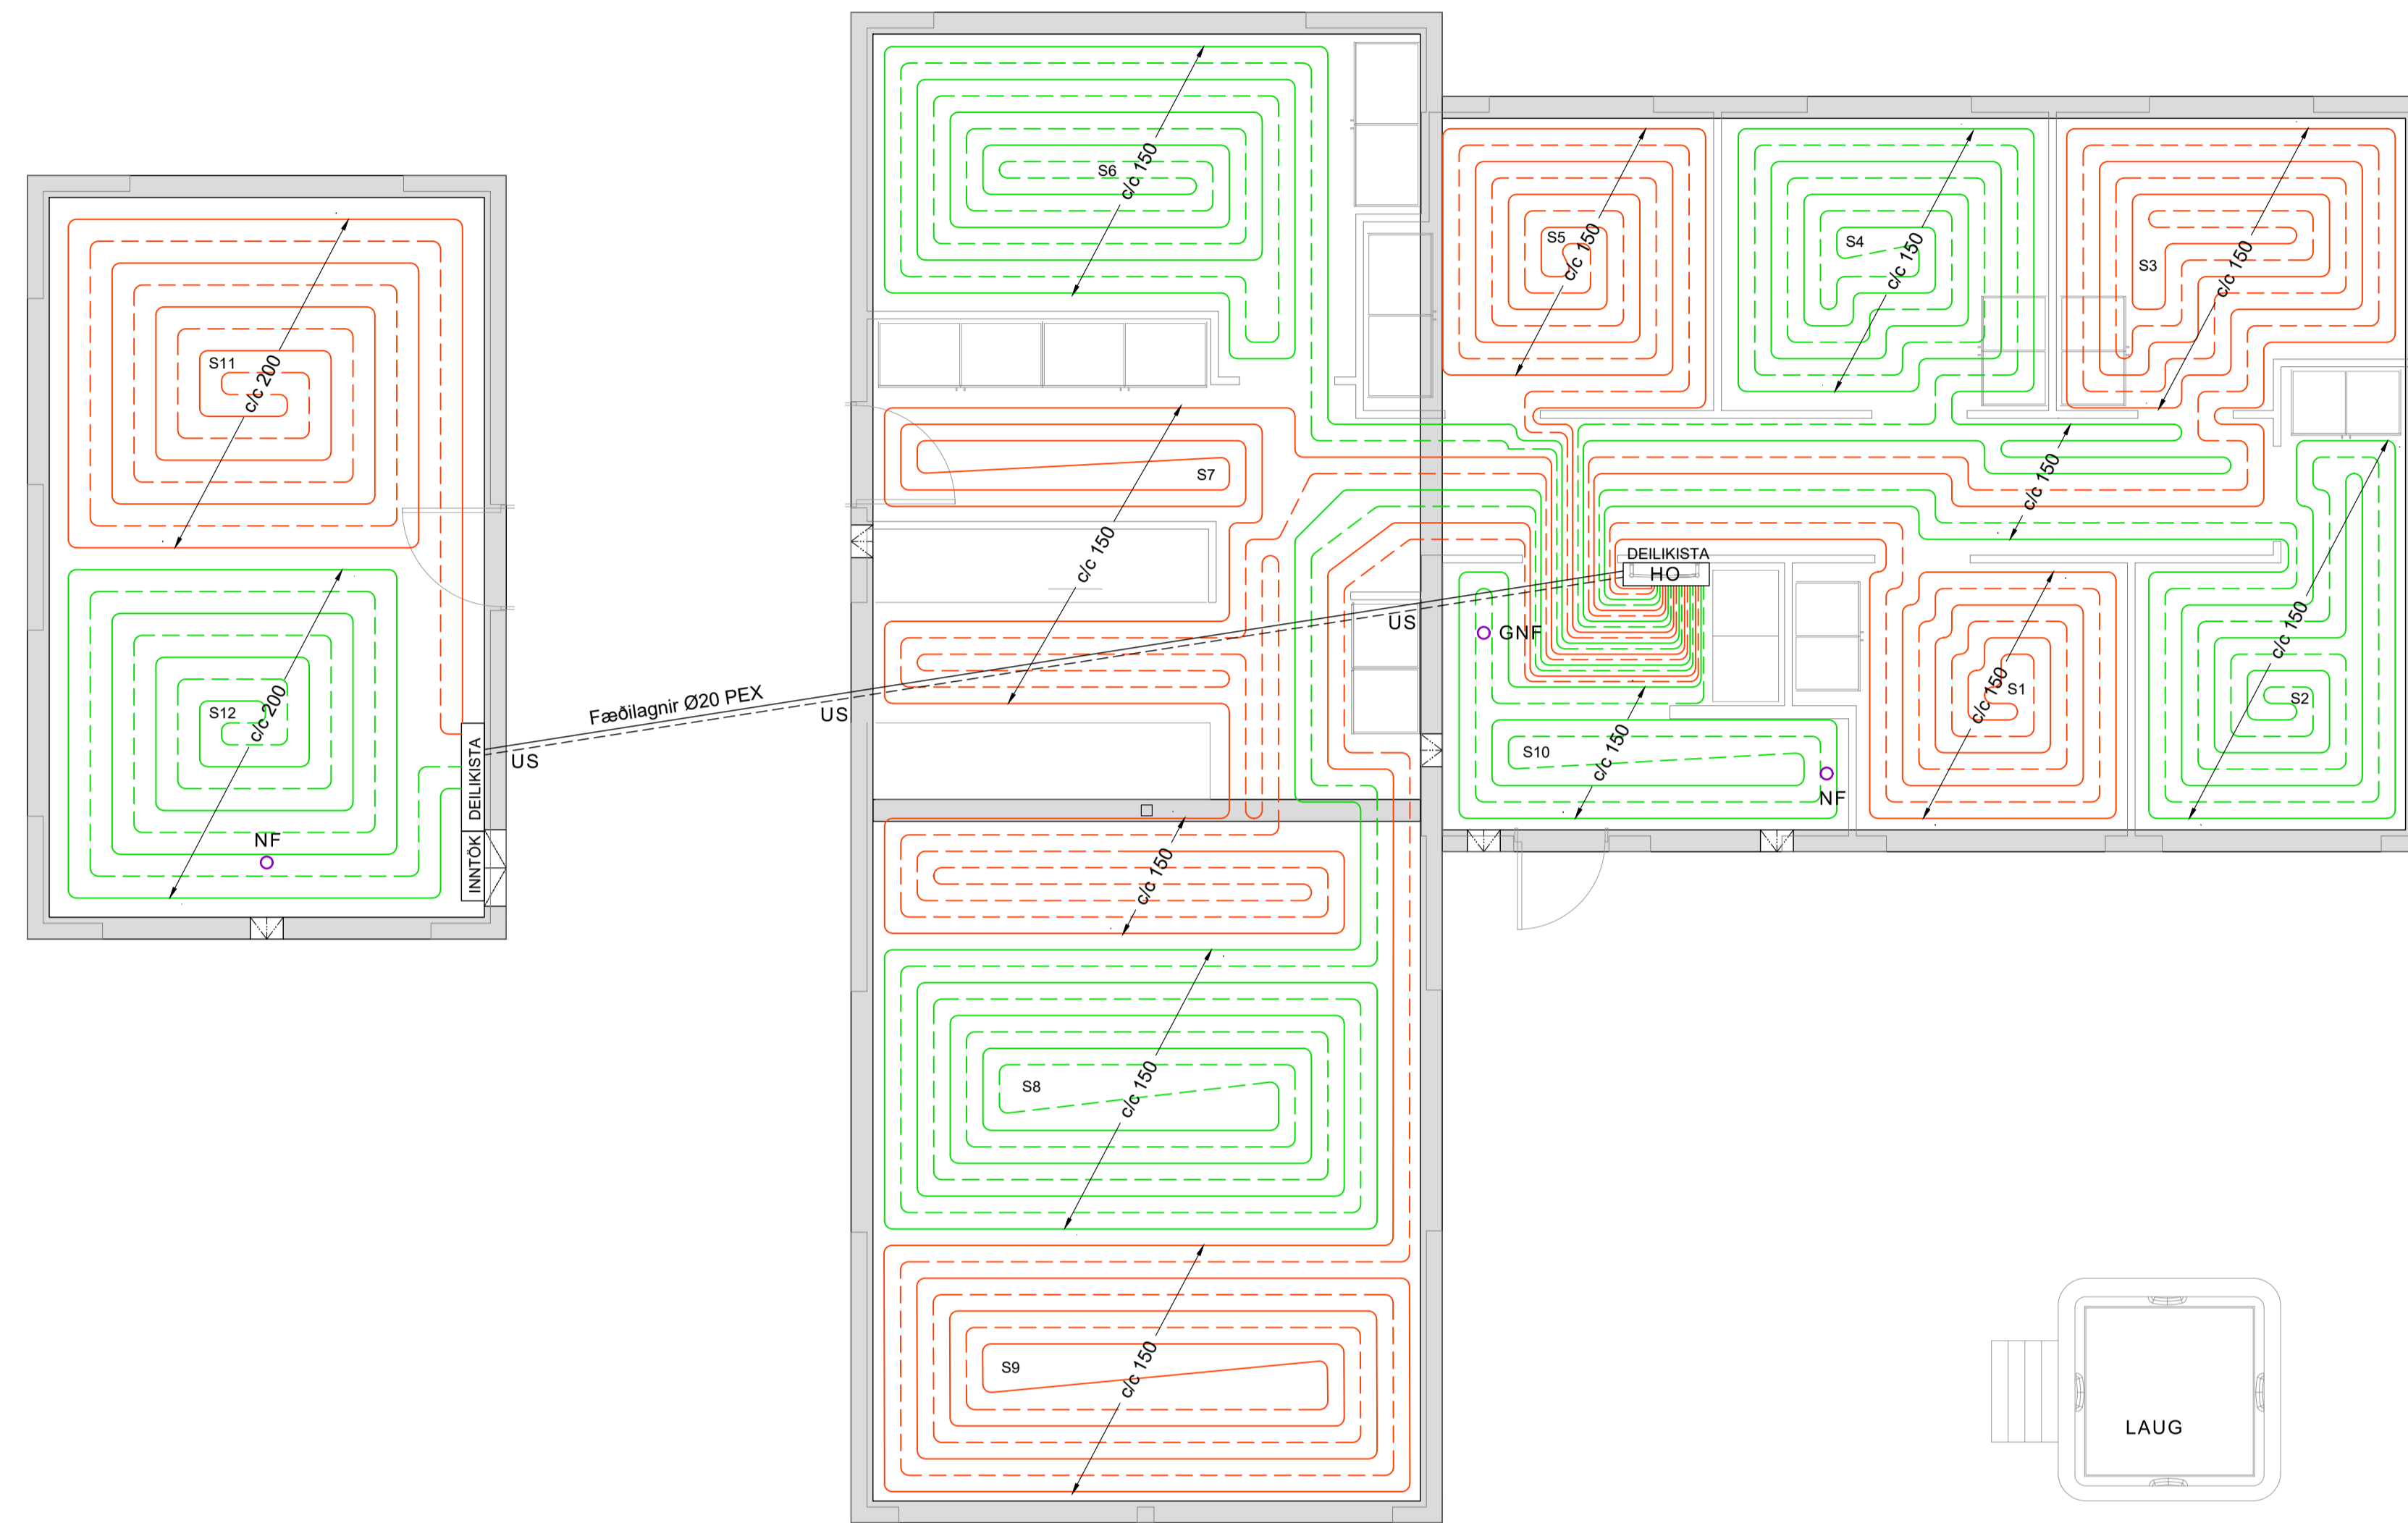

GRUNNMYND  
Mkv. 1:50

FRAMRÁS (TÜR)  
BAKRÁS (RETÜR)

SLAUFNA	STADSETNING	LENGD (m)
S1	HERBERGI 1	44
S2	HERBERGI 2	62
S3	HERBERGI 3	69
S4	HERBERGI 4	69
S5	HERBERGI 5	50
S6	HERBERGI 6	82
S7	ANDDYRRI/ELDHÚS	97
S8	STOFA - NORDUR	98
S9	STOFA - SUDUR	96
S10	BADJUVOTTUR	33
S11	GEYMSLA - NORDUR	63
S12	GEYMSLA - SUDUR	53

SKÝRINGAR

ÖLL VINNA SKAL VERA Í SAMRÆMI VÍÐ TEIKNINGAR ÞESSAR, KRÖFUR BYGGINGARREGLUGERÐAR OG VÍÐEIGANDI STADLA. ÖLL MÁL ERU Í MM.

GÓLFHITALAGNIR: LAGNIR SKAL LEGGJA OFAN Á JÁRNAGRIND, FESTAR MEÐ PLASTBENSLUM, MILLIBÍL OG LEGA SAMKVÆMT GRUNNMYND. ÞAR SEM LAGNIR LIGGJA UNDIR VEGGI ER ÆSKILEGT AÐ SVEIGJA ÞÆR Í NEDRI BRÚN PLÖTU TIL AÐ FORÐA ÞEIM FRÁ TJÓNI VÍÐ UPPSETNINGU VEGGJANA.

GÓLFHITALAGNIR ERU 2.0x16 PEX-RÖR MEÐ SÚREFNISKÁPU. FARA SKAL AÐ LEIÐBEININGUM FRAMLEIÐENDA VARÐANDI ALLA VINNU OG FRÁGANG. LAGNIR SKULU ÞOLA AÐ LÁGMARKI 70°C VÍÐ 1000 kPa MIDAÐ VÍÐ STÓÐUGT ÁLAG Í 50 ÁR.

KERFIÐ SKAL ÞRÝSTI- OG LEKAPRÓFA SAMKVÆMT LEIÐBEININGUM FRAMLEIÐENDA. VÍÐ LAGNINGU Á STEYPU SKAL VERA FULLUR ÞRÝSTINGUR Á KERFINU.

HANDKLÆÐAOFN: OFN SKAL VERA VOTTADUR SAMKVÆMT ÍST-EN-442. LAGNIR AÐ OFNUM ÚR PEXI Í HLIÐARKÁPU Ø16. AÐ OFN KOMI STILLITTE OG VATNSHITASTYRÐUR LOKI Á BAKRÁS.

SKAMMSTAFANIR:

NF - NÍÐURFALL MEÐ VATNSLÁS  
GNF - GEGNUMSTREYMISNÍÐURFALL  
HO - HANDKLÆÐAOFN  
US - UNDIR SÖKKUL

HÖNNUÐUR

*Sigurður U. Sigurðsson*

HÖNNUNARSTJÓRI

Vígfús Þór Hróbjartsson

BÖÐMÓTSSTADIR 10b  
BLÁSKÓGABYGGÐ  
FRÍSTUNDAHÚS

SIGURÐUR UNNAR SIGURÐSSON 290772-4279 VERKFRÆÐINGUR

LAGNIR  
GÓLFHIA- OG OFNALAGNIR

HANNAD/TEIKNAD: SUS/PMB DAGS: 20.02.2024 Mkv: 1:50 á A1 TEIKN. NR: P02