


GRUNNMYND  
Mkv. 1:50

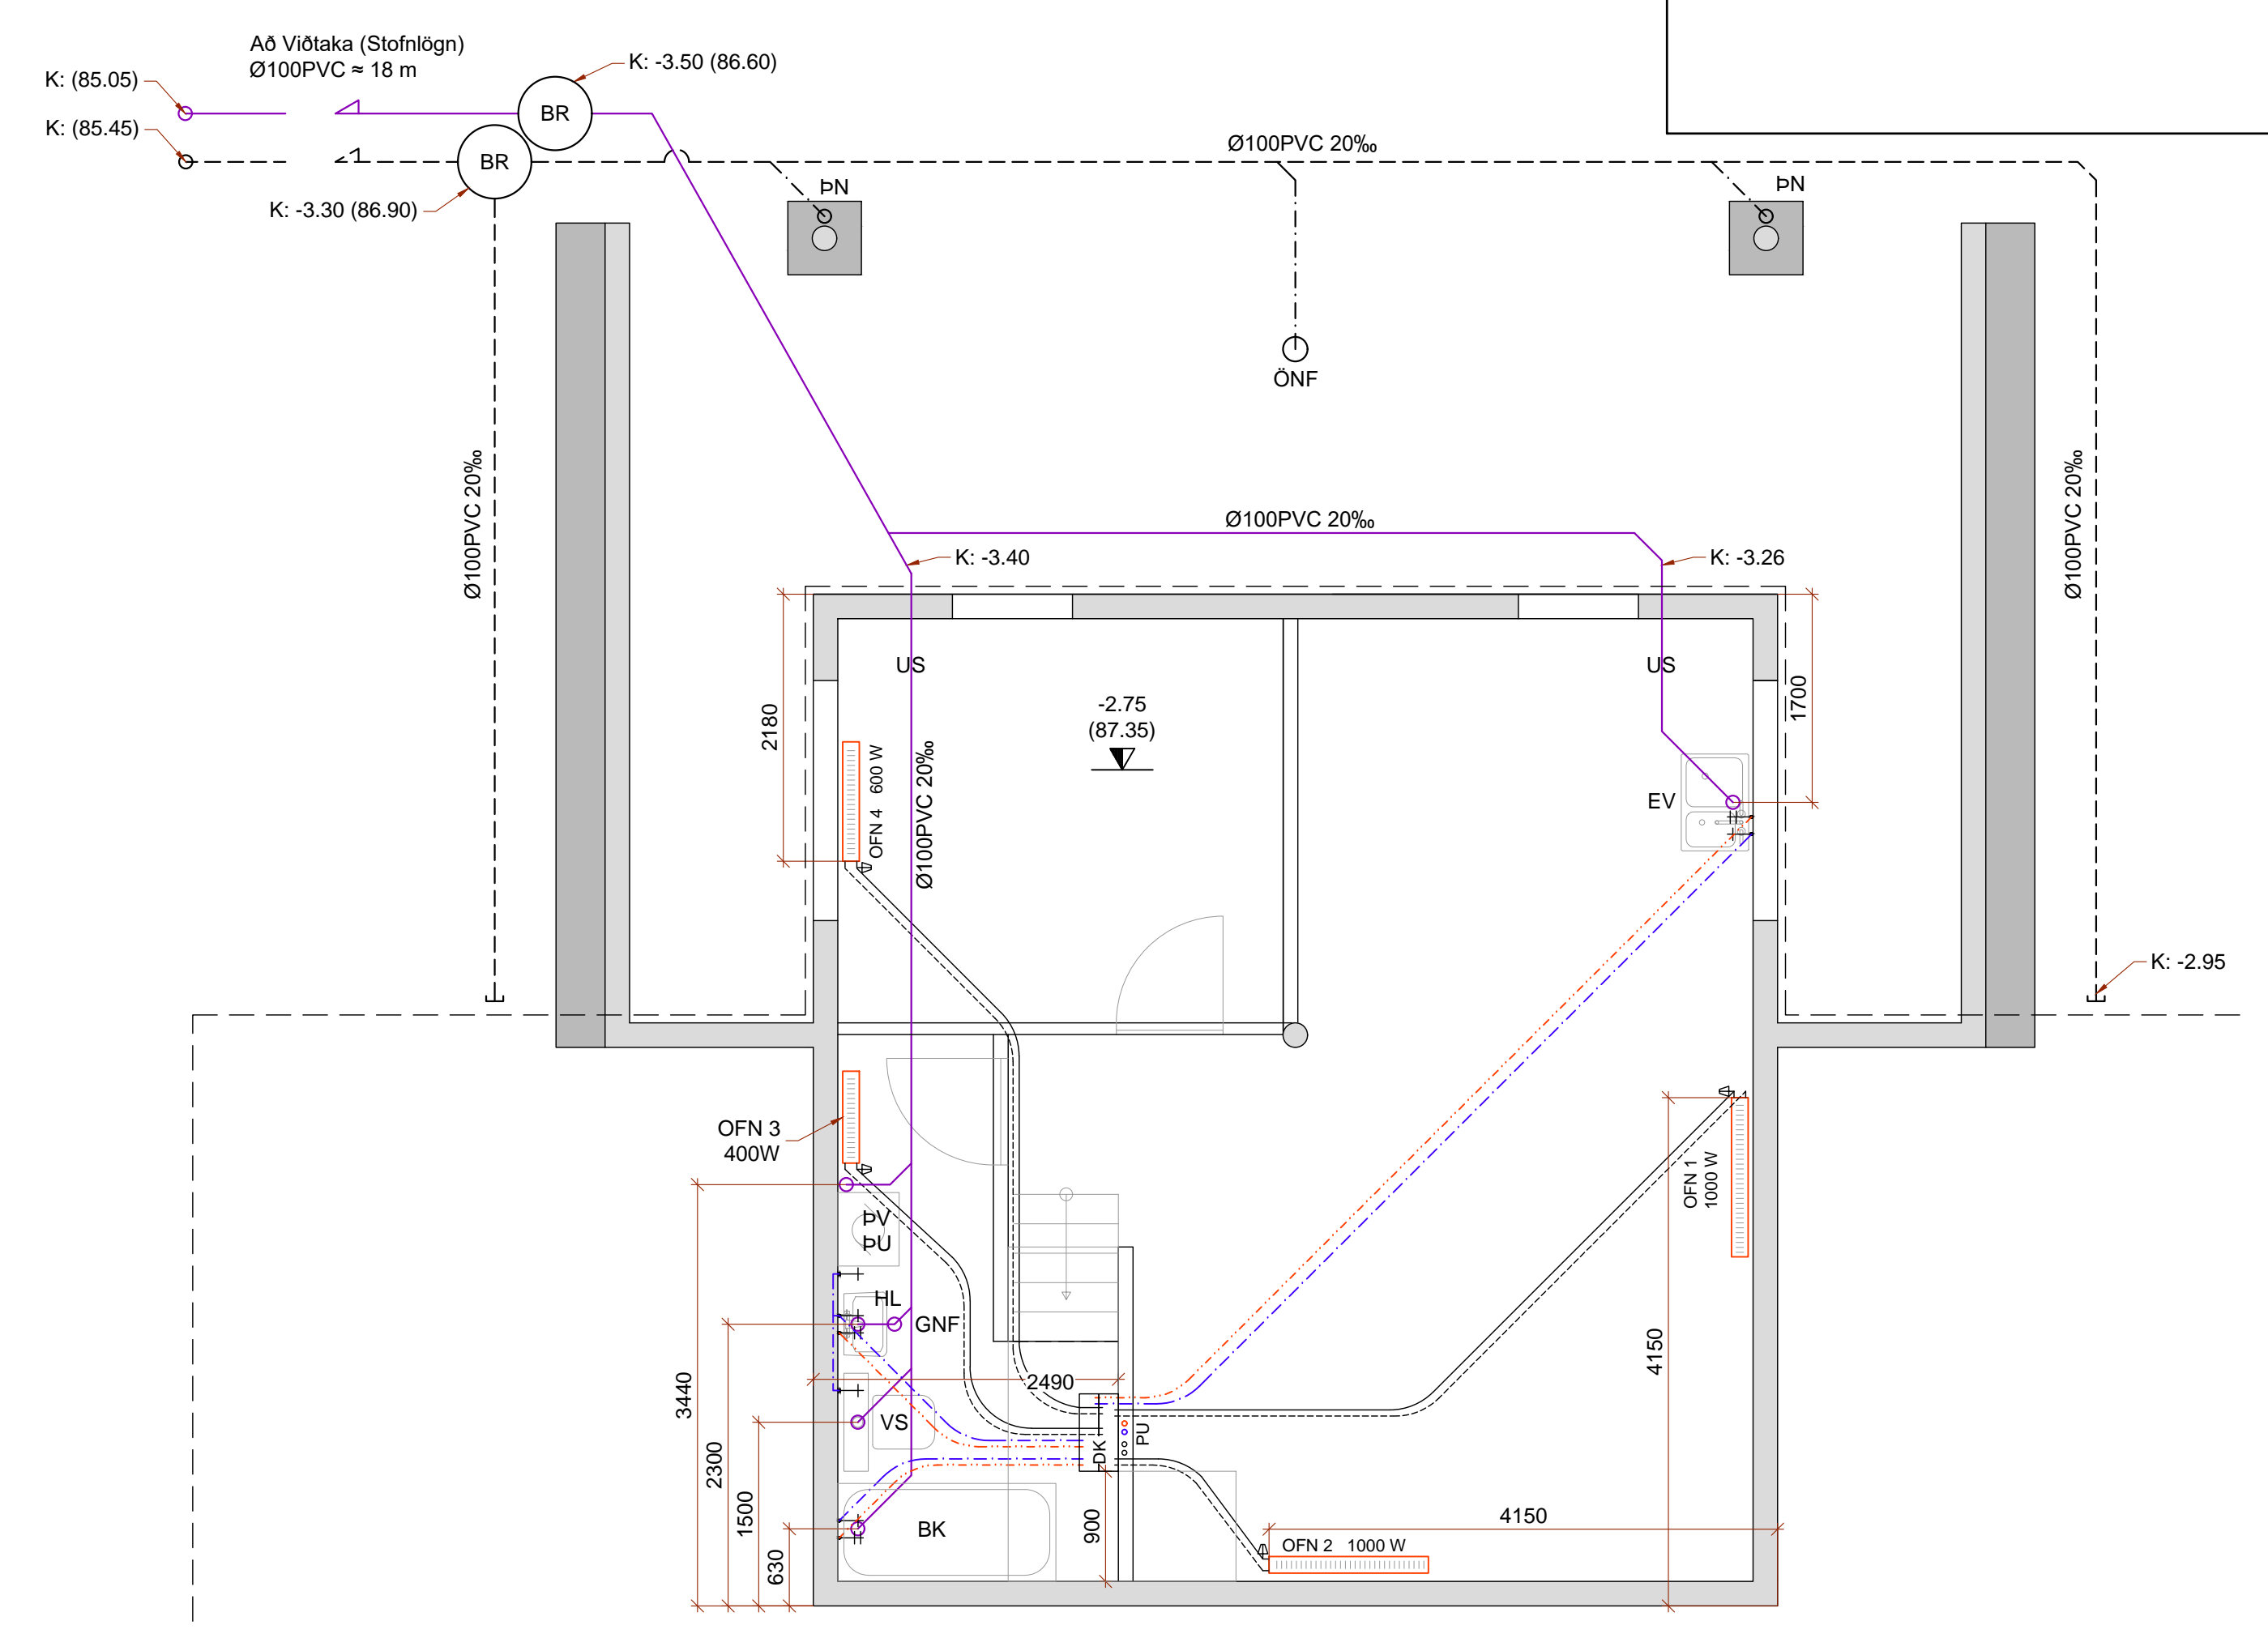

GRUNNMYND - KJALLARI  
Mkv. 1:50

SKÝRINGAR

ÖLL VINNA SKAL VERA Í SAMRÆMI VÍÐ TEIKNINGAR ÞESSAR, KRÖFUR BYGGINGARREGLUGERÐAR OG VÍÐEIGANDI STADLA. ÖLL MÁL ERU Í mm.

FRÁRENNSLI: LAGNIR Í JÖRÐU PVC EÐA X-Stream. LAGNIR INNAHÚSS PP. HÆÐARKÓTAR MÍÐAST VÍÐ RENNSLISBOTN. ÞAR SEM HALLA SKOLPLAGNA ER EKKI GETIÐ SKAL HANN VERA Á BILINU 20‰ - 200‰.

GRAFÍÐ SKAL FYRIR LÖGNUM Í ÞJAPPADÁ FYLINGU. UMHVÆFIS ALLAR LAGNIR Í JÖRÐU KOMI ÞJAPPAD SANDLAG EN DRENLAGNIR HYLJIST MED DRENMÖL OG SÍUDUKUR OFAN Á.

STADSETNINGU STÚTA FYRIR HREINLÆTISTÆKI SKAL AÐLAGA ÞEIM TÆKJUM SEM VALIN ERU.

FRÁRENNSLISLAGNIR EFRÍ HÆÐAR LAGÐAR AÐ VÍÐTAKA Í GÖTU. HÆÐARKÓTA TENGIPUNKTA FYRIR FRÁRENNSLI FRÁ KJALLARA ÞARF AÐ STADFESTA MED MÆLINGU Á VETTvangi.

NEYSLUVATN: KALT NEYSLUVATN LAGT UNDIR GÓLFÉINANGRUN. HEITT NEYSLUVATN LAGT OFAN Á EINANGRUN UNDIR JÁRNAGRIND. LAGNIR Í VEGGJUM OG MILLIPLÖTUSKULU VERA AÐSKILDAR (HEITT OG KALT) OG EINANGRADAR.

LAGNIR SKULU VERA Í HLÍÐARKÁPU (RÖR Í RÖR) Ø16 NEMA ANNAD SÉ TEKIÐ FRAM Á TEIKNINGU. LAGNIR ÚR ÞEVI MED SUREFNISKÁPU EÐA ÁLPXI.

OFNALAGNIR: OFNAR SKULU VERA VOTTADIR SAMKVÆMT ÍST-EN-442. LAGNIR AÐ OFNUM KOMI OFAN Á EINANGRUN UNDIR JÁRNAGRIND. LAGNIR SKULU VERA Í HLÍÐARKÁPU (RÖR Í RÖR). Á OFNA KOMI STILLITÉ OG HITASTÝRÐIR LOKAR.

HEIMTAUGAR: FRÁGANGUR HEIMTAUGA OG IDRÁTTARRÖRA SKAL VERA Í SAMRÆMI VÍÐ KRÖFUR VÍÐKOMANDI VEITUSTOFNANA.

- LÍNUGERÐIR
- SKOLLAGNIR
  - - - DRENLAGNIR
  - · - · - REGNVATNSLAGNIR
  - +— HEITT NEYSLUVATN
  - + -+ KALT NEYSLUVATN
  - FRAMRÁS
  - - - BAKRÁS

SKAMMSTAFANIR:

- PN - ÞAKNIÐURFALL
- NF - GÓLFNIÐURFALL MED VATNSLÁS
- GNF - GEGNUMSTREYMISNIÐURFALL
- NFS - ÍSTEYPT NIÐURFALL MED SANDFANGI
- ÖNF - ÖRYGGISNIÐURFALL ÁN VATNSLÁSS
- HL - HANDLAUG
- VS - VATNSSALERNI
- SB - STEYPIBÁÐ
- BK - BAKKAR
- EV - ELDHÚSVASKUR
- UV - UPPÞVOTTAVÉL
- RV - RÆSTIVASKUR
- ÞV - ÞVOTTAVÉL
- ÞU - ÞURRKARI
- KR - SLÖNGUKRANI
- PN - PÍPULAGNIR NIÐUR
- PU - PÍPULAGNIR UPP
- US - UNDIR SÖKKUL
- DK - DEILIKISTA

HÖNNUÐUR

*Sigurður U. Sigurðsson*


HÖNNUNARSTJÓRI

*Sigurður U. Sigurðsson*

HAMRAGERÐI 9 L203305  
SKEIÐA- OG GNÚPVERJAHREPPI  
ÍBÚÐARHÚS

SIGURÐUR UNNAR SIGURÐSSON 290772-4279 VERKFRÆÐINGUR

LAGNIR  
NEYSLUVATN, FRÁRENNSLI og OFNAKERFI

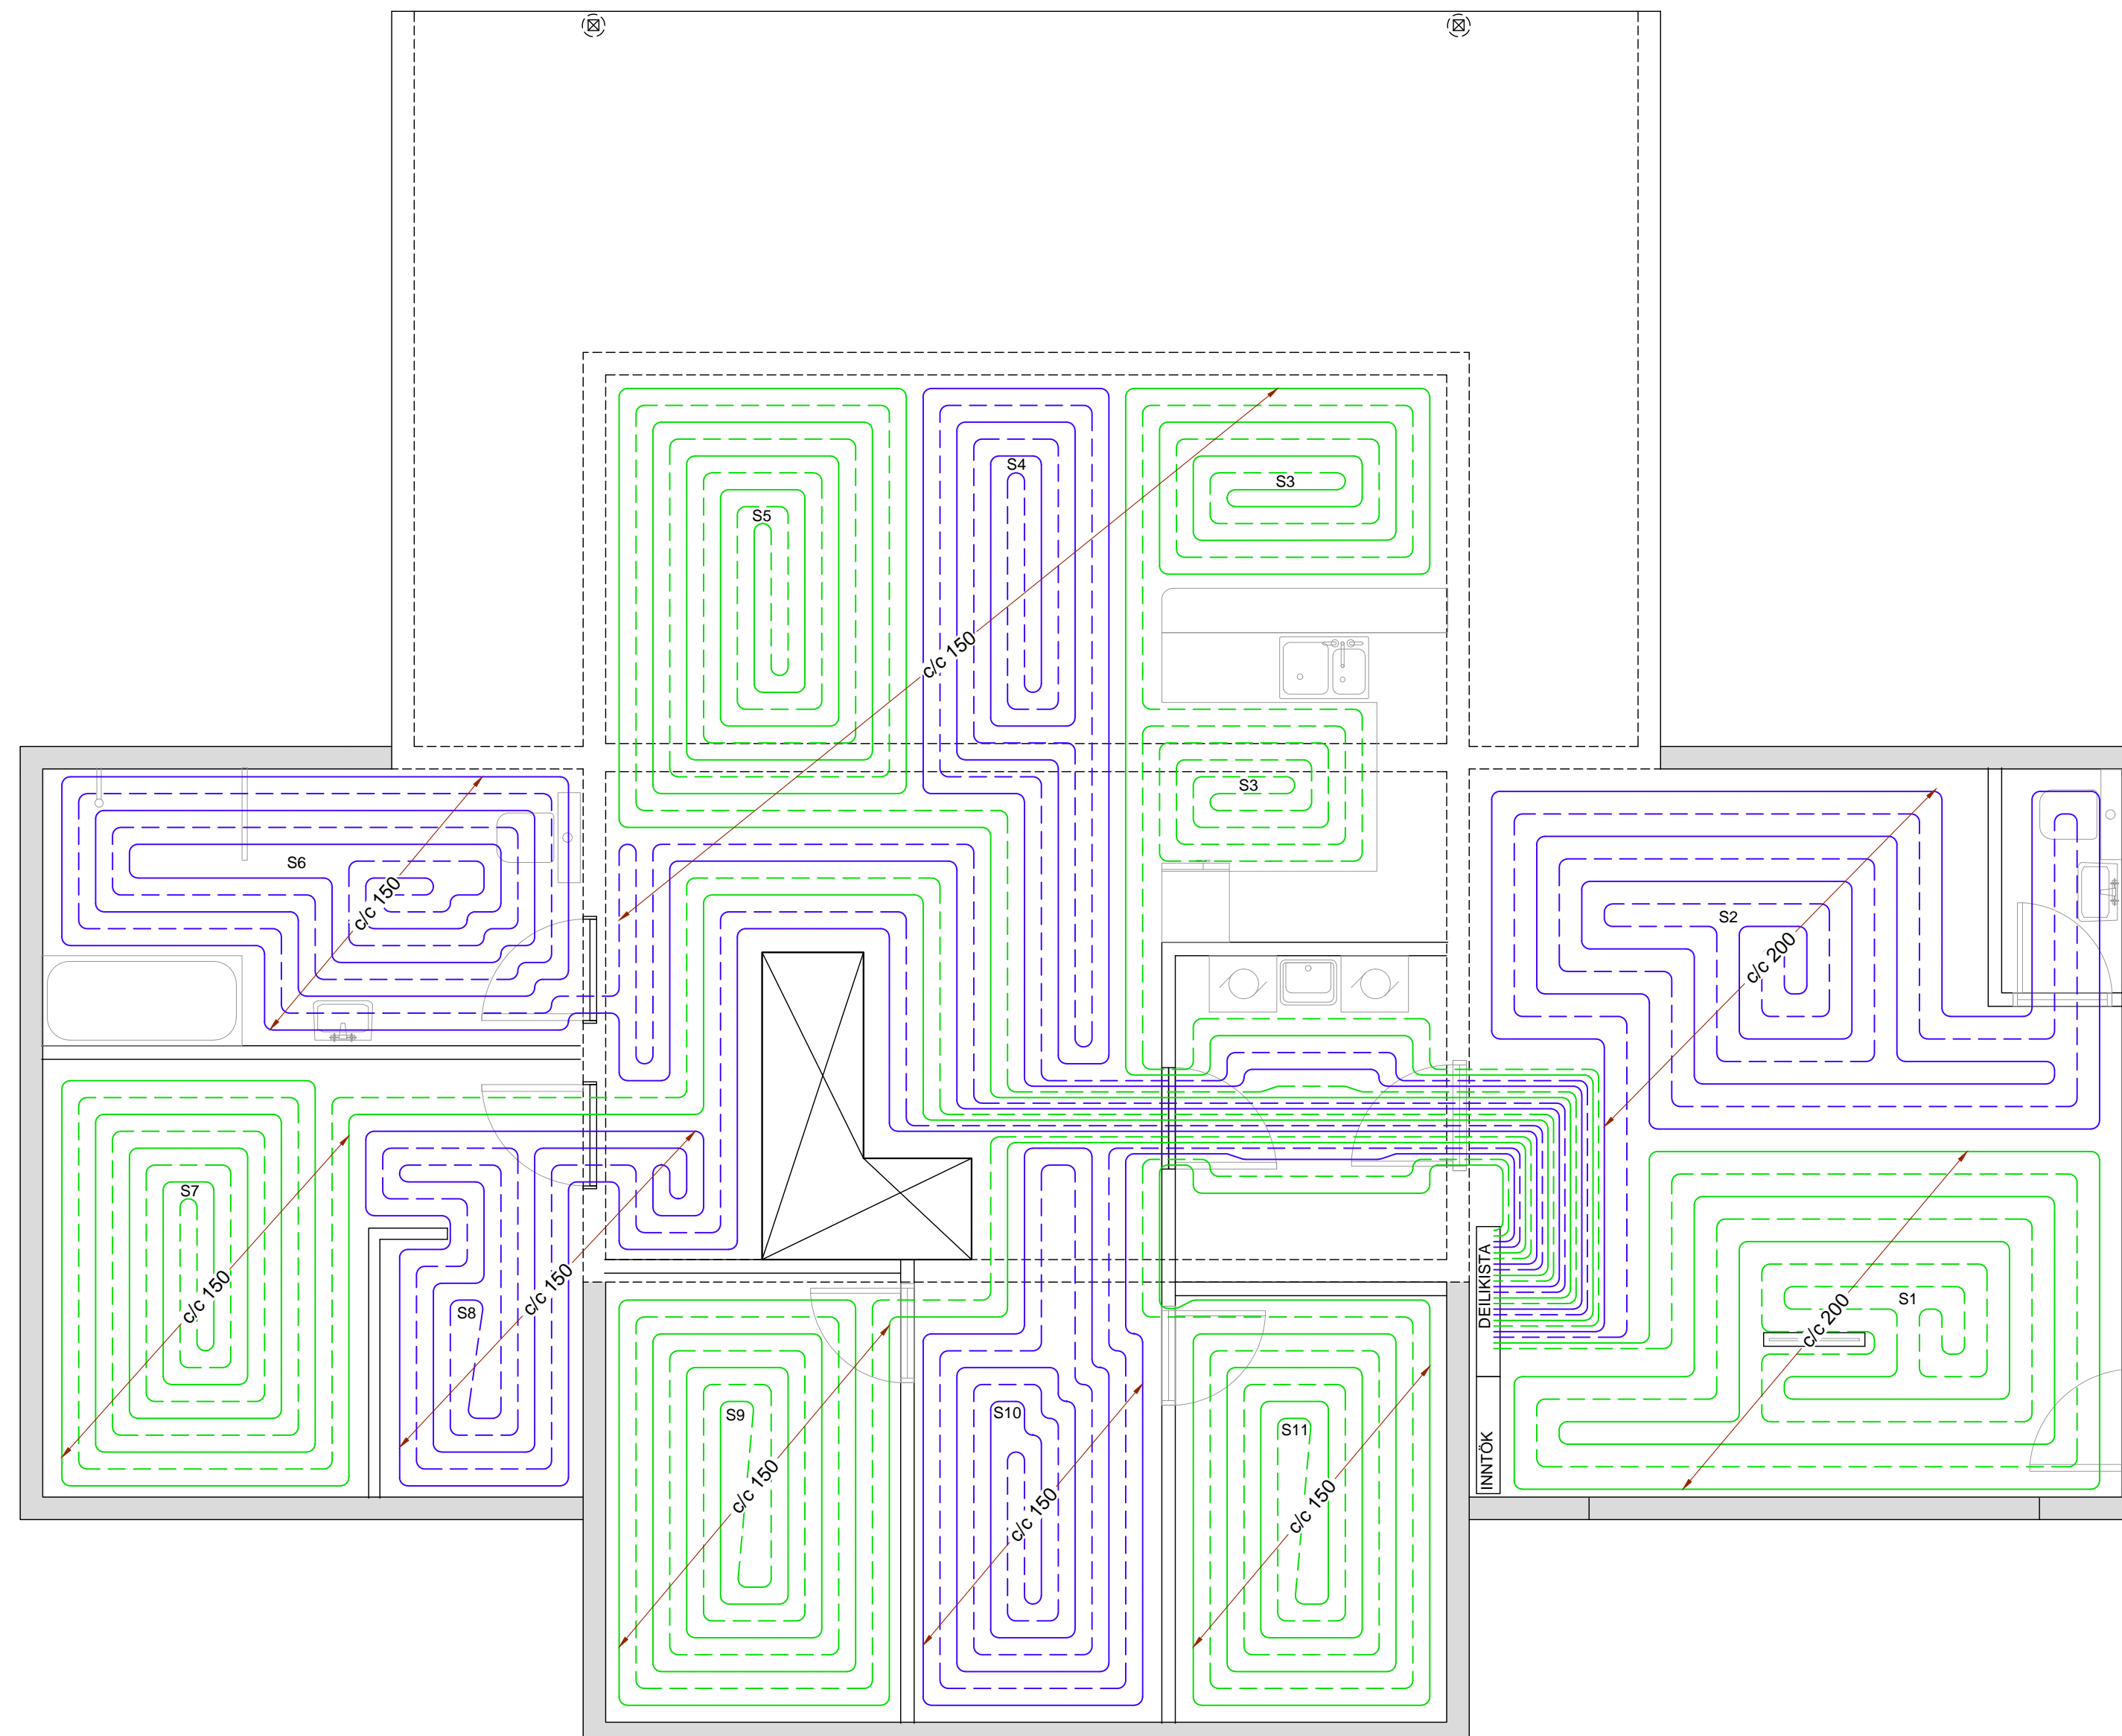

**SKÝRINGAR**

ÖLL VINNA SKAL VERA Í SAMRÆMI VÍÐ TEIKNINGAR ÞESSAR, KRÖFUR BYGGINGARREGLUGERÐAR OG VÍÐEIGANDI STADLA. ÖLL MÁL ERU Í mm.

**GÓLFHITALAGNIR:** LAGNIR SKAL LEGGJA OFAN Á JÄRNAGRIND, FESTAR MED PLASTBENSLUM. MILLIBIL OG LEGA SAMKVÆMT GRUNNMYND.

GÓLFHITALAGNIR ERU 2.0x16 PEX-RÖR MED SÚREFNISKÁPU. FARA SKAL AÐ LEIÐBEININGUM FRAMLEIÐENDA VÁRDANDI ALLA VINNU OG FRÁGANG. LAGNIR SKULU PÓLA AÐ LÁGMARKI 70°C VÍÐ 1000 kPa MIÐAÐ VÍÐ STÖÐUGT ÁLAG Í 50 ÁR.

KERFID SKAL ÞRÝSTI- OG LEKAPRÓFA SAMKVÆMT LEIÐBEININGUM FRAMLEIÐENDA. VÍÐ LAGNINGU Á STEYPU SKAL VERA FULLUR ÞRÝSTINGUR Á KERFINU.

**LÍNUGERDIR**

- FRAMRÁS (TÚR)
- BAKRÁS (RETÚR)

SLAUFA	STADSETNING	LENGD (m)
S1	BÍLSKÚR AUSTUR	75
S2	BÍLSKÚR VESTUR	83
S3	ELDHÚS / STOFA NORDUR	76
S4	STOFA MIÐJA	74
S5	STOFA SUDUR	93
S6	BADHERBERGI	95
S7	HERBERGI 1	98
S8	FATAHERBERGI	70
S9	HERBERGI 2	77
S10	ANDDYRIR	65
S11	SKRIFSTOFA	65

GRUNNMYND  
Mkv. 1:50

HÖNNUÐUR

*Sigurður U. Sigurðsson*

HÖNNUNARSTJÓRI

*Sigurður U. Sigurðsson*

HAMRAGERÐI 9 L203305  
SKEIÐA- OG GNÚPVERJAHREPPI  
ÍBÚÐARHÚS

SIGURÐUR UNNAR SIGURÐSSON 290772-4279 VERKFRÆÐINGUR

LAGNIR  
GÓLFHITI

HANNAD/TEIKNAD: SUS/PMB DAGS: 05.01.2024 Mkv: 1:50 á A1 TEIKN. NR: P02