

BENDISTÁL
STÁL MERKT K ER KAMBSTÁL - B500NC SKV
ÍST NS 3576-3:2005

STEYPUHULA:
ÞAR SEM STEYPA LEGST AÐ JARÐVEGI, 75mm
LÁGMARKSSTEYPUHULA 35mm

STEINSTEYPA
C25/30 - LOFT<5,0% - SEMENT>300kg/m³ V/S TALA <0,55

ÁLAGSFORSENDUR
NOTÁLAG: SAMKVÆMT ÍST EN 1990:2002,
ÍST EN 191 1-1:2002,
ÁSAMT ÞJÓÐARVIÐAUKA STAÐLARÁÐS ÍSLANDS.


VINDÁLAG: SAMKVÆMT ÍST EN 1991-1-4:2005,
ÁSAMT ÞJÓÐARVIÐAUKA STAÐLARÁÐS ÍSLANDS.

SNJÓÁLAG: SAMKVÆMT ÍST EN 1991-1-3:2003,
ÁSAMT ÞJÓÐARVIÐAUKA STAÐLARÁÐS ÍSLANDS.

JARÐSKJÁLFTAÁLAG: SAMKVÆMT ÍST EN 1998-1:2004,
ÁSAMT ÞJÓÐARVIÐAUKA STAÐLARÁÐS ÍSLANDS.

GRUNDUN: SAMKVÆMT ÍST EN 1997-1:2004,
ÁSAMT ÞJÓÐARVIÐAUKA STAÐLARÁÐS ÍSLANDS.

GRUNDAÐ ER Á VEL ÞJAPPADA FYLINGU
MESTA ÁLAG Á UNDIRSTÖÐU ER MINNA EN 0,3 MN/m²

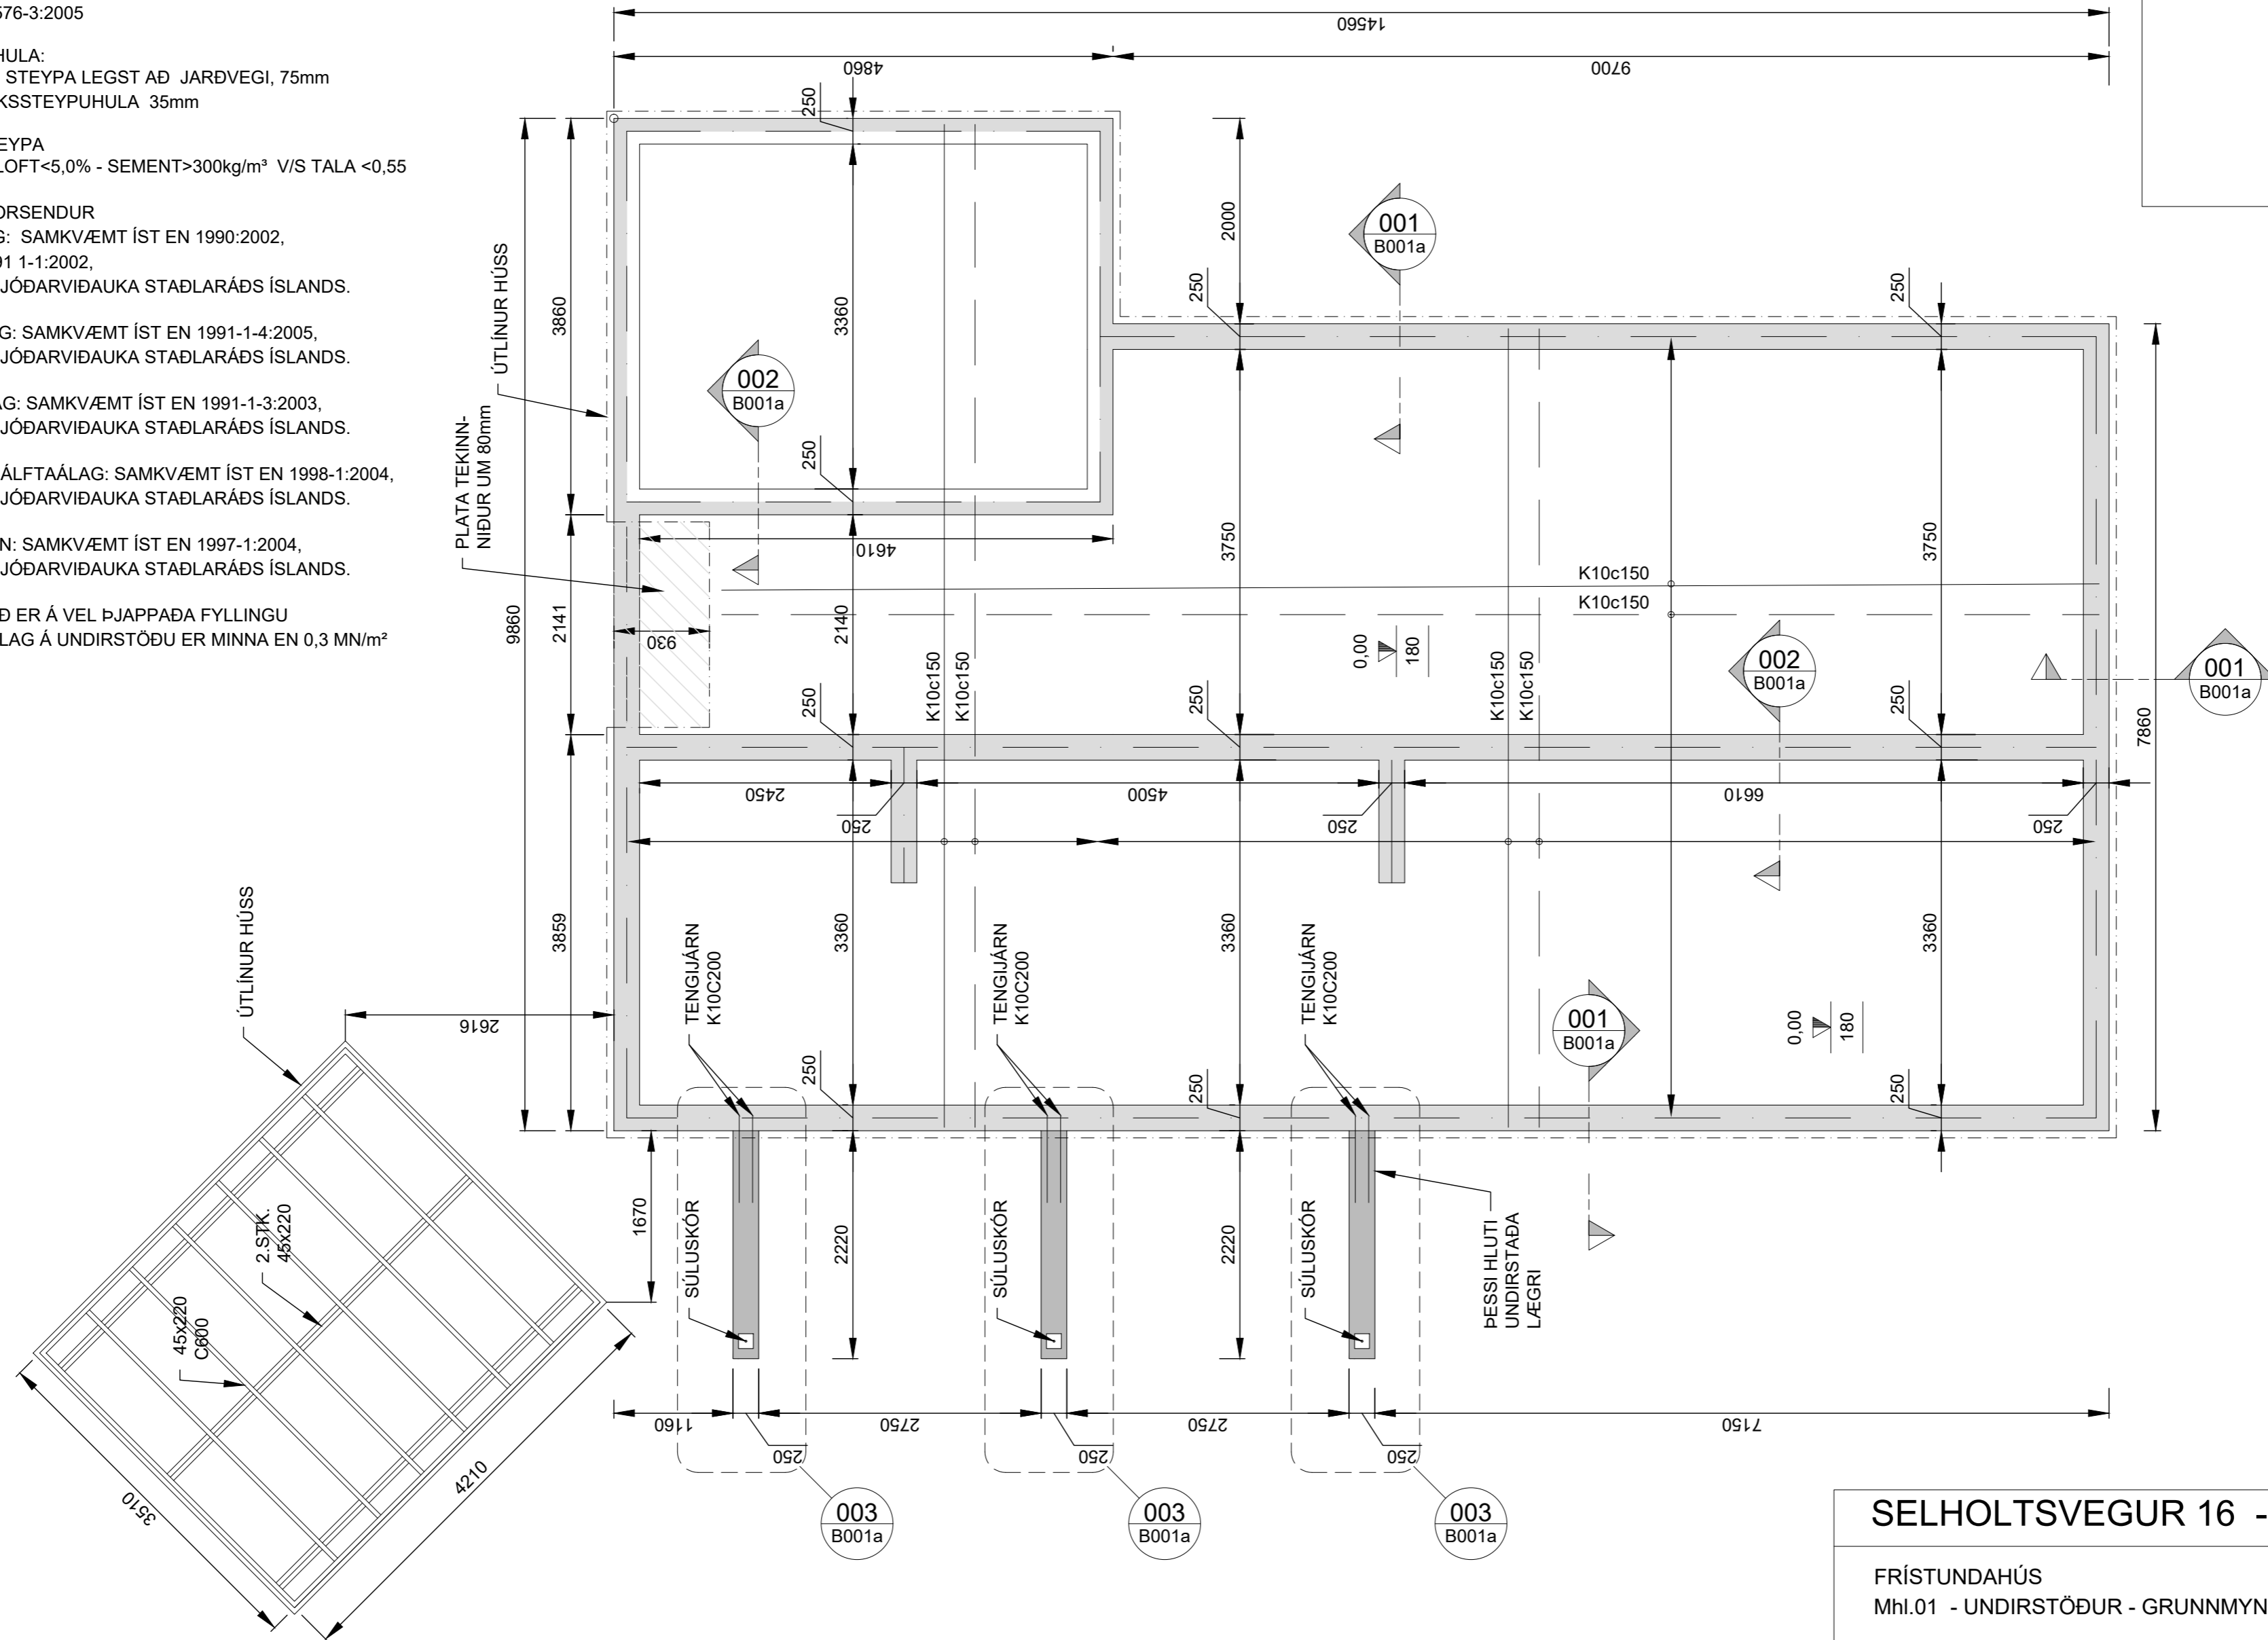

GRUNNMYND - UNDIRSTÖÐUR
1:50 (A2)

SELHOLTSVEGUR 16 - L204056

FRÍSTUNDAHÚS
Mhl.01 - UNDIRSTÖÐUR - GRUNNMYND

Mkv.	1:50
Hannað	EV
Teiknað	EV

Dags. 20.JÚNÍ.2022 Blað - AF - Nr. B001


Hönnunarstjóri

Eyjólfur Valgarðsson Kt:280857-4169

Eyjólfur Valgarðsson
Byggingatæknifræðingur B.cs.
Hraunprýði 6 210 Garðabæ.
gsm:8917257 evtraust@gmail.com

Nr.	Dags.	Breyting	Af

SÚLUR ERU REKNAR NIÐUR Á
FASTAN GRUNN
NOTA SKAL VIÐEIGAANDI TÆKI
SEM NÆR HÖGGÞUNGA SEM
TRYGGIR FASTA ÁSETU
STÁLSÚLNA Á UNDIRLAGINU
SÚLUR ERU HEB-240 STÁLBITAR

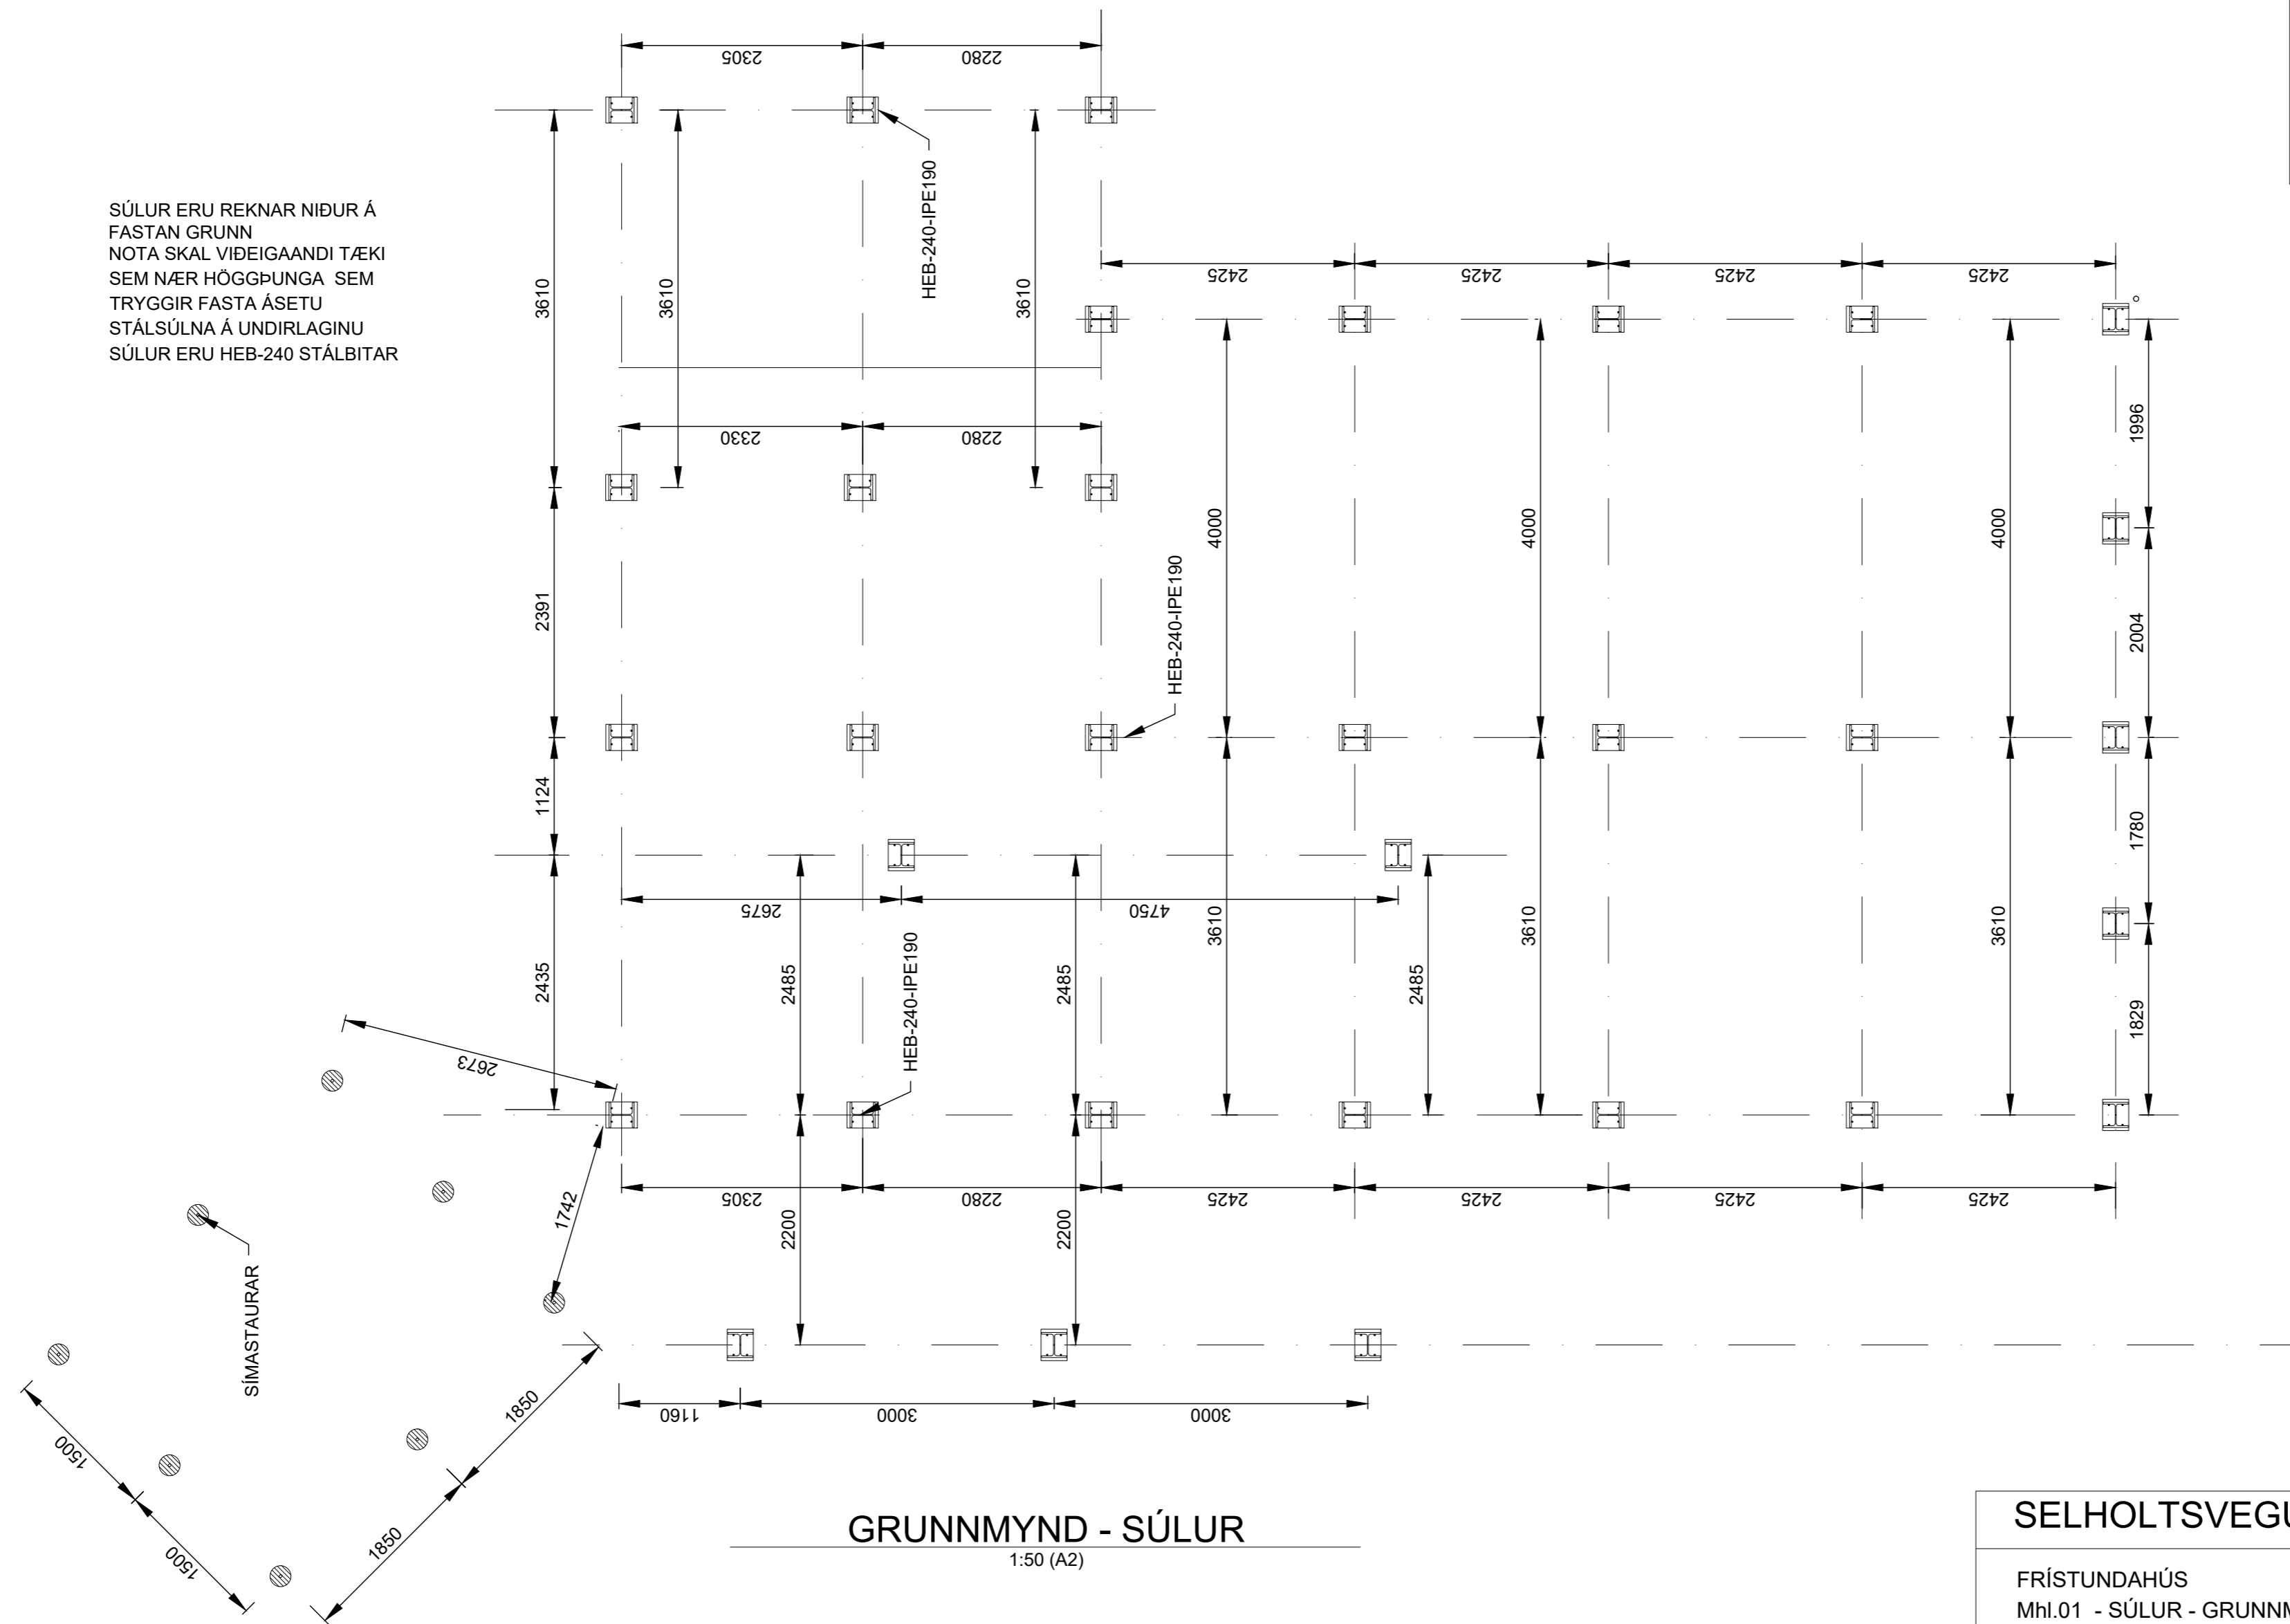

GRUNNMYND - SÚLUR

1:50 (A2)

SELHOLTSVEGUR 16 - L204056

FRÍSTUNDAHÚS
Mhl.01 - SÚLUR - GRUNNMYND

Mkv.	1:50
Hannað	EV
Teiknað	EV

Dags. 20.JÚNÍ.2022 Blað - AF - Nr. B001b


Yfirfarið

Hönnunarstjóri

Eyjólfur Valgarðsson Kt:280857-4169

Eyjólfur Valgarðsson
Byggingatæknifræðingur B.cs.
Hraunprýði 6 210 Garðabæ.
gsm:8917257 evtraust@gmail.com

Nr.	Dags.	Breyting	Af

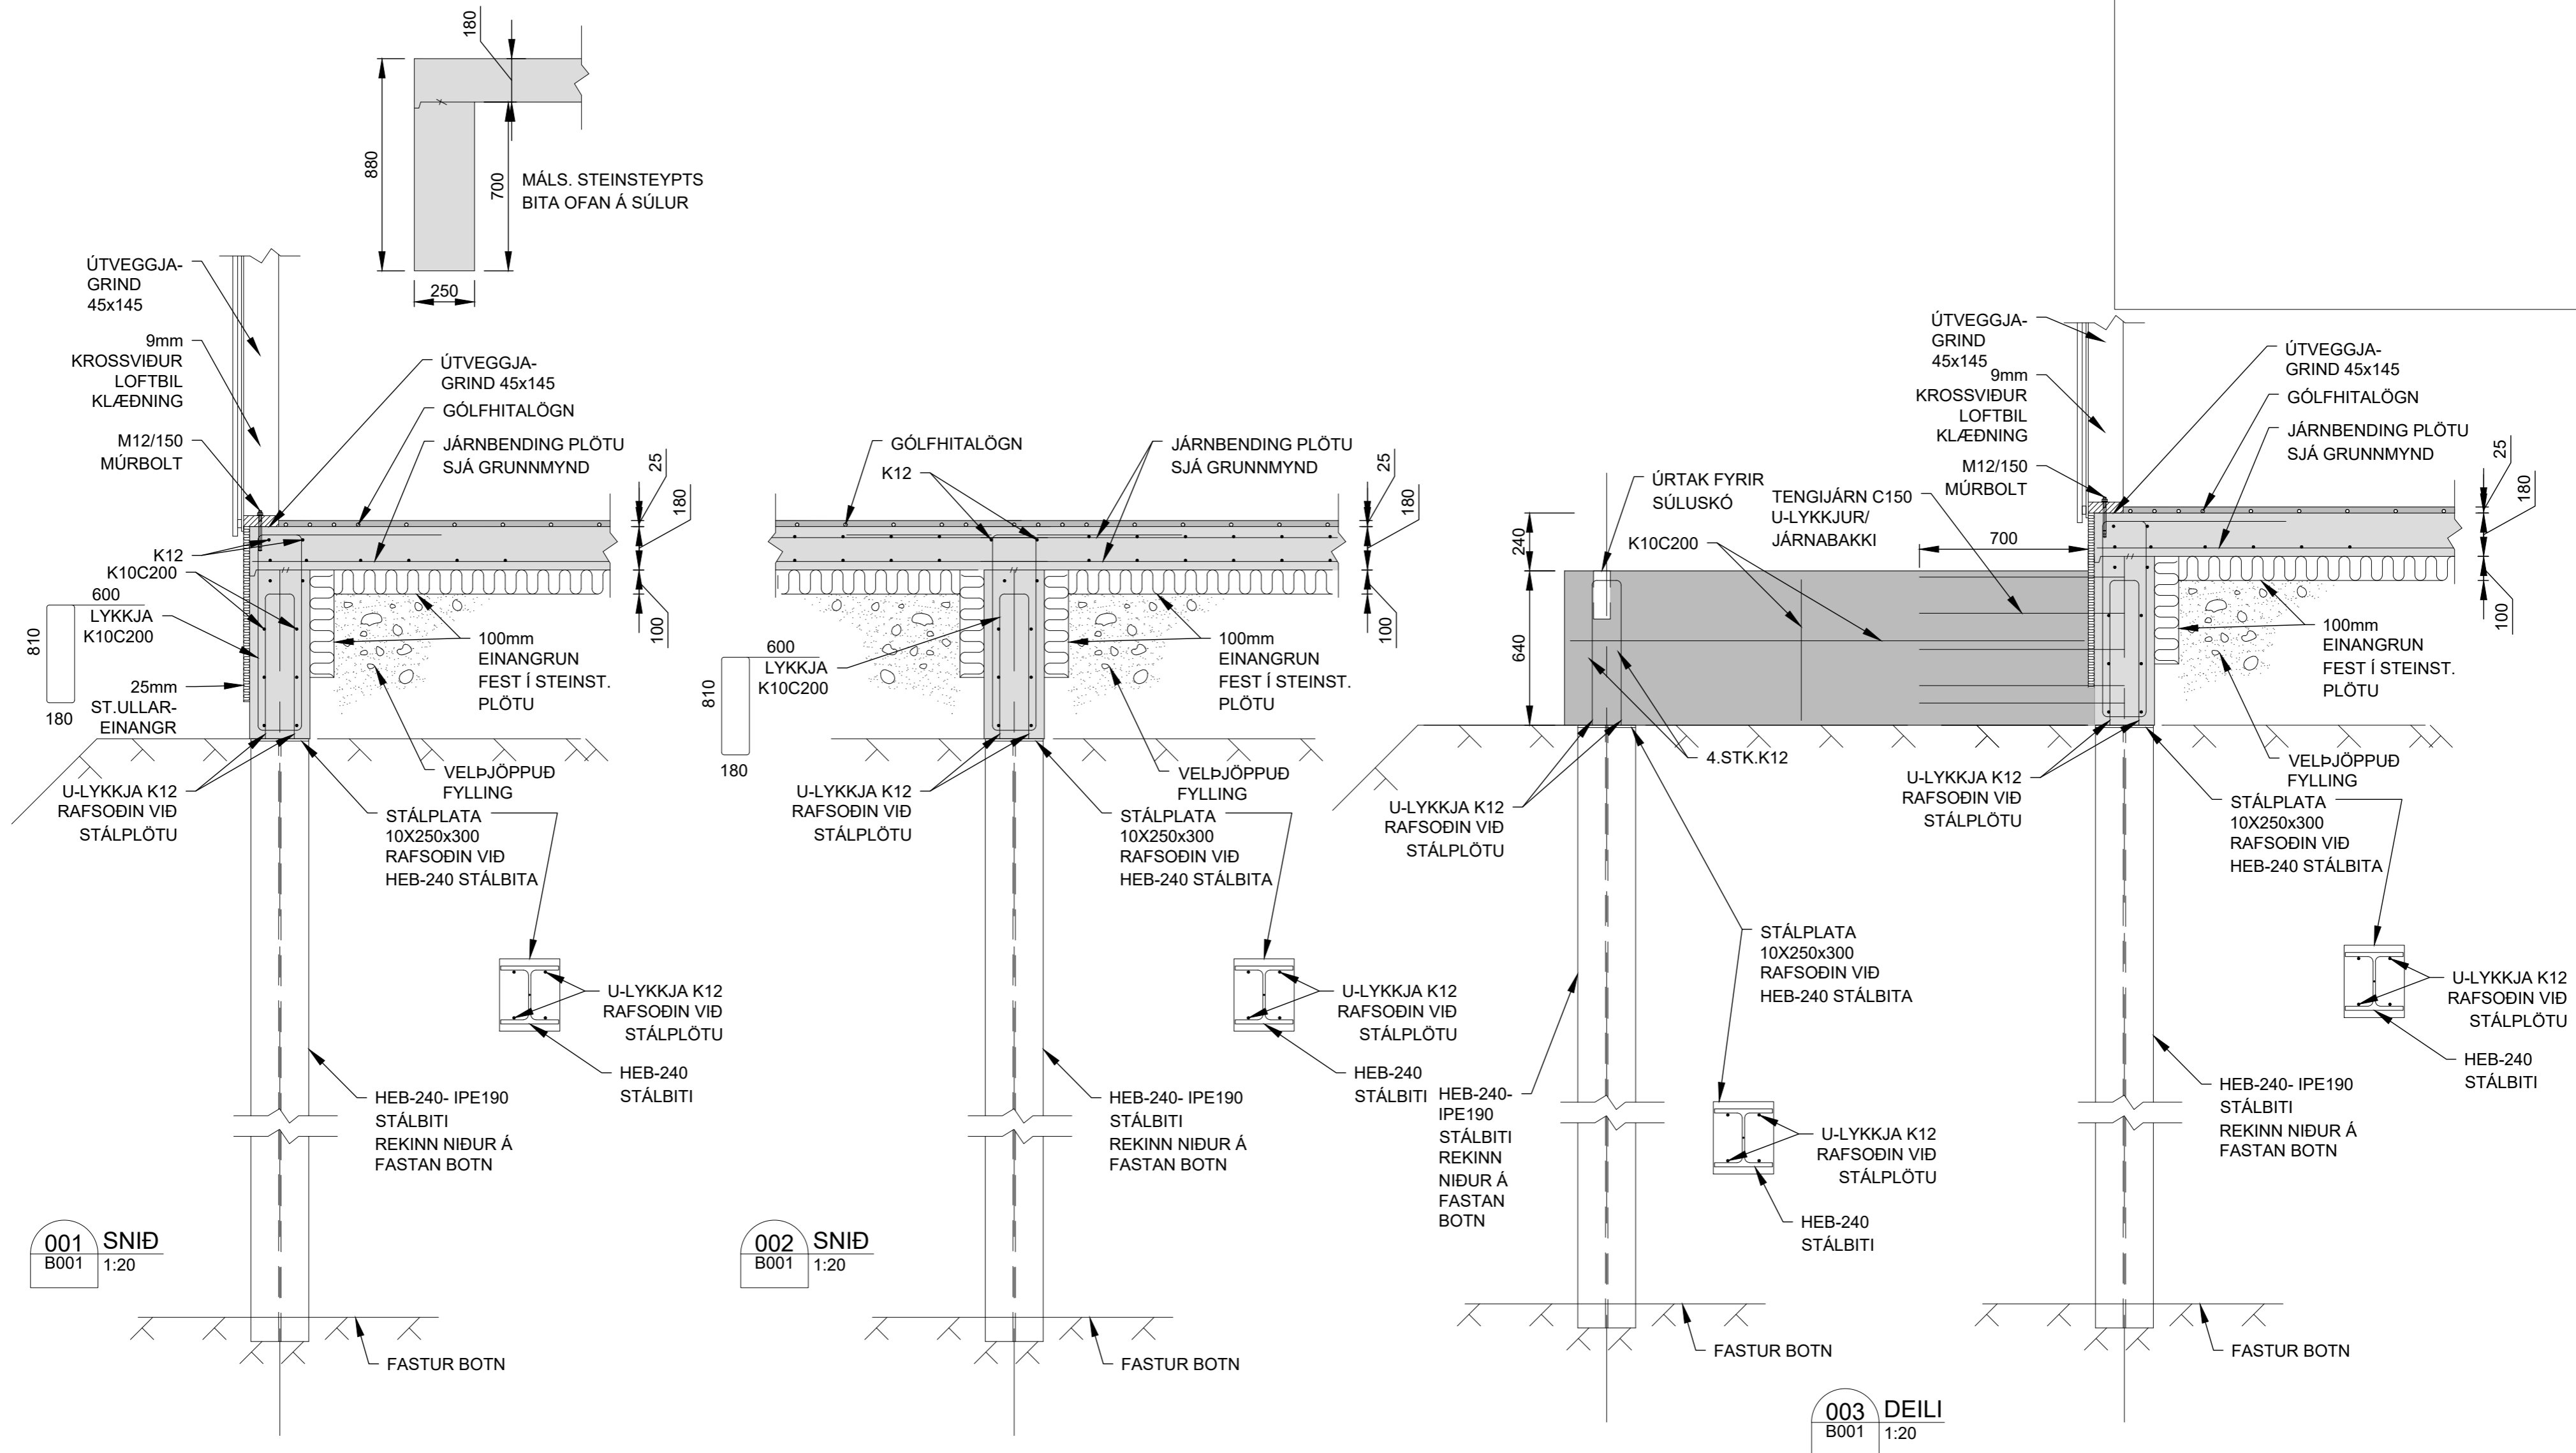

SELHOLTSVEGUR 16 - L204056	
FRÍSTUNDAHÚS Mhl.01 - UNDIRSTÖÐUR - SNID	Mkv. 1:20 Hannað EV Teiknað EV
Dags. 20.JÚNÍ.2022 Blað - AF - Nr. B001a	Yfirfarið
Hönnunarstjóri	Eyjólfur Valgarðsson Byggingatæknifræðingur B.cs. Hraunprýði 6 210 Garðabæ. gsm:8917257 evtraust@gmail.com
Eyjólfur Valgarðsson Kt:280857-4169	

Nr.	Dags.	Breyting	Af