

SELHOLTSVEGUR 16 - L204056		Mkv.	1:20
FRÍSTUNDAHÚS Mhl.01 - UNDIRSTÖÐUR - SNID		Hannað	EV
		Teiknað	EV
Dags.	25.OKT.2022	Blað	- AF -
Nr.	B002		Yfirfarið
Hönnunarstjóri		Eyjólfur Valgarðsson	
Eyjólfur Valgarðsson Kt:280857-4169		Byggingatæknifræðingur B.cs. Hraunprýði 6 210 Garðabæ. gsm:8917257 evtraust@gmail.com	

Nr.	Dags.	Breyting	Af

BENDISTÁL
STÁL MERKT K ER KAMBSTÁL - B500NC SKV
ÍST NS 3576-3:2005

STEYPUHULA:
ÞAR SEM STEYPA LEGST AÐ JARÐVEGI, 75mm
LÁGMARKSSTEYPUHULA 35mm

STEINSTEYPA
C25/30 - LOFT<5,0% - SEMENT>300kg/m³ V/S TALA <0,55

ÁLAGSFORSENDUR
NOTÁLAG: SAMKVÆMT ÍST EN 1990:2002,
ÍST EN 191 1-1:2002,
ÁSAMT ÞJÓÐARVIÐAUKA STAÐLARÁÐS ÍSLANDS.



VINDÁLAG: SAMKVÆMT ÍST EN 1991-1-4:2005,
ÁSAMT ÞJÓÐARVIÐAUKA STAÐLARÁÐS ÍSLANDS.

SNJÓÁLAG: SAMKVÆMT ÍST EN 1991-1-3:2003,
ÁSAMT ÞJÓÐARVIÐAUKA STAÐLARÁÐS ÍSLANDS.

JARÐSKJÁLFTAÁLAG: SAMKVÆMT ÍST EN 1998-1:2004,
ÁSAMT ÞJÓÐARVIÐAUKA STAÐLARÁÐS ÍSLANDS.

GRUNDUN: SAMKVÆMT ÍST EN 1997-1:2004,
ÁSAMT ÞJÓÐARVIÐAUKA STAÐLARÁÐS ÍSLANDS.

GRUNDAÐ ER Á VEL ÞJAPPADA FYLINGU
MESTA ÁLAG Á UNDIRSTÖÐU ER MINNA EN 0,3 MN/m²

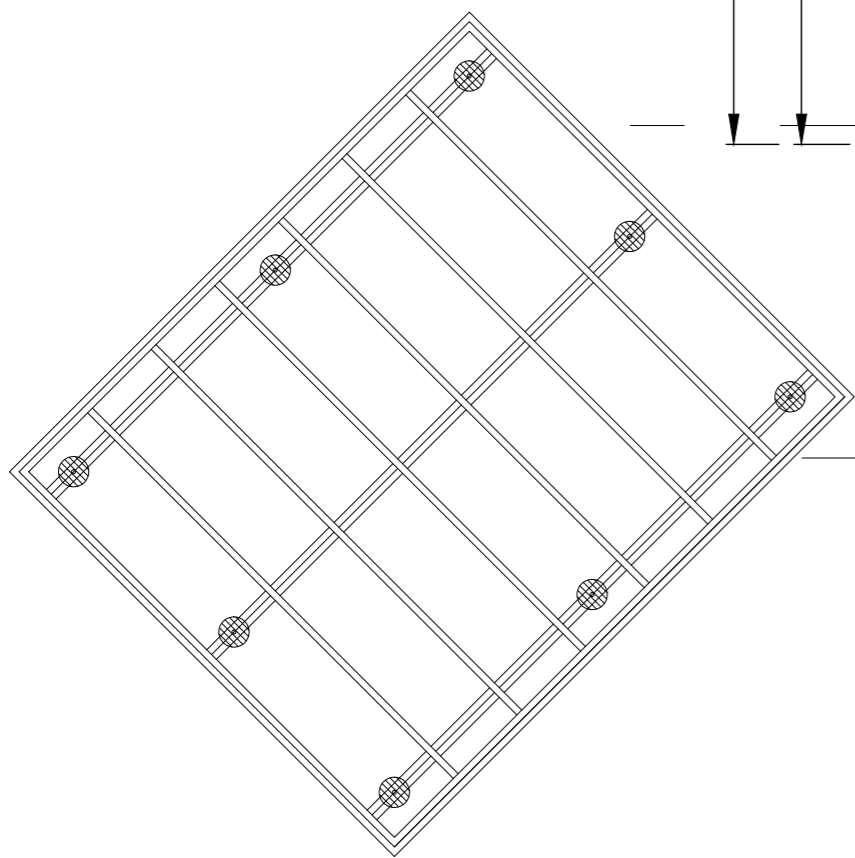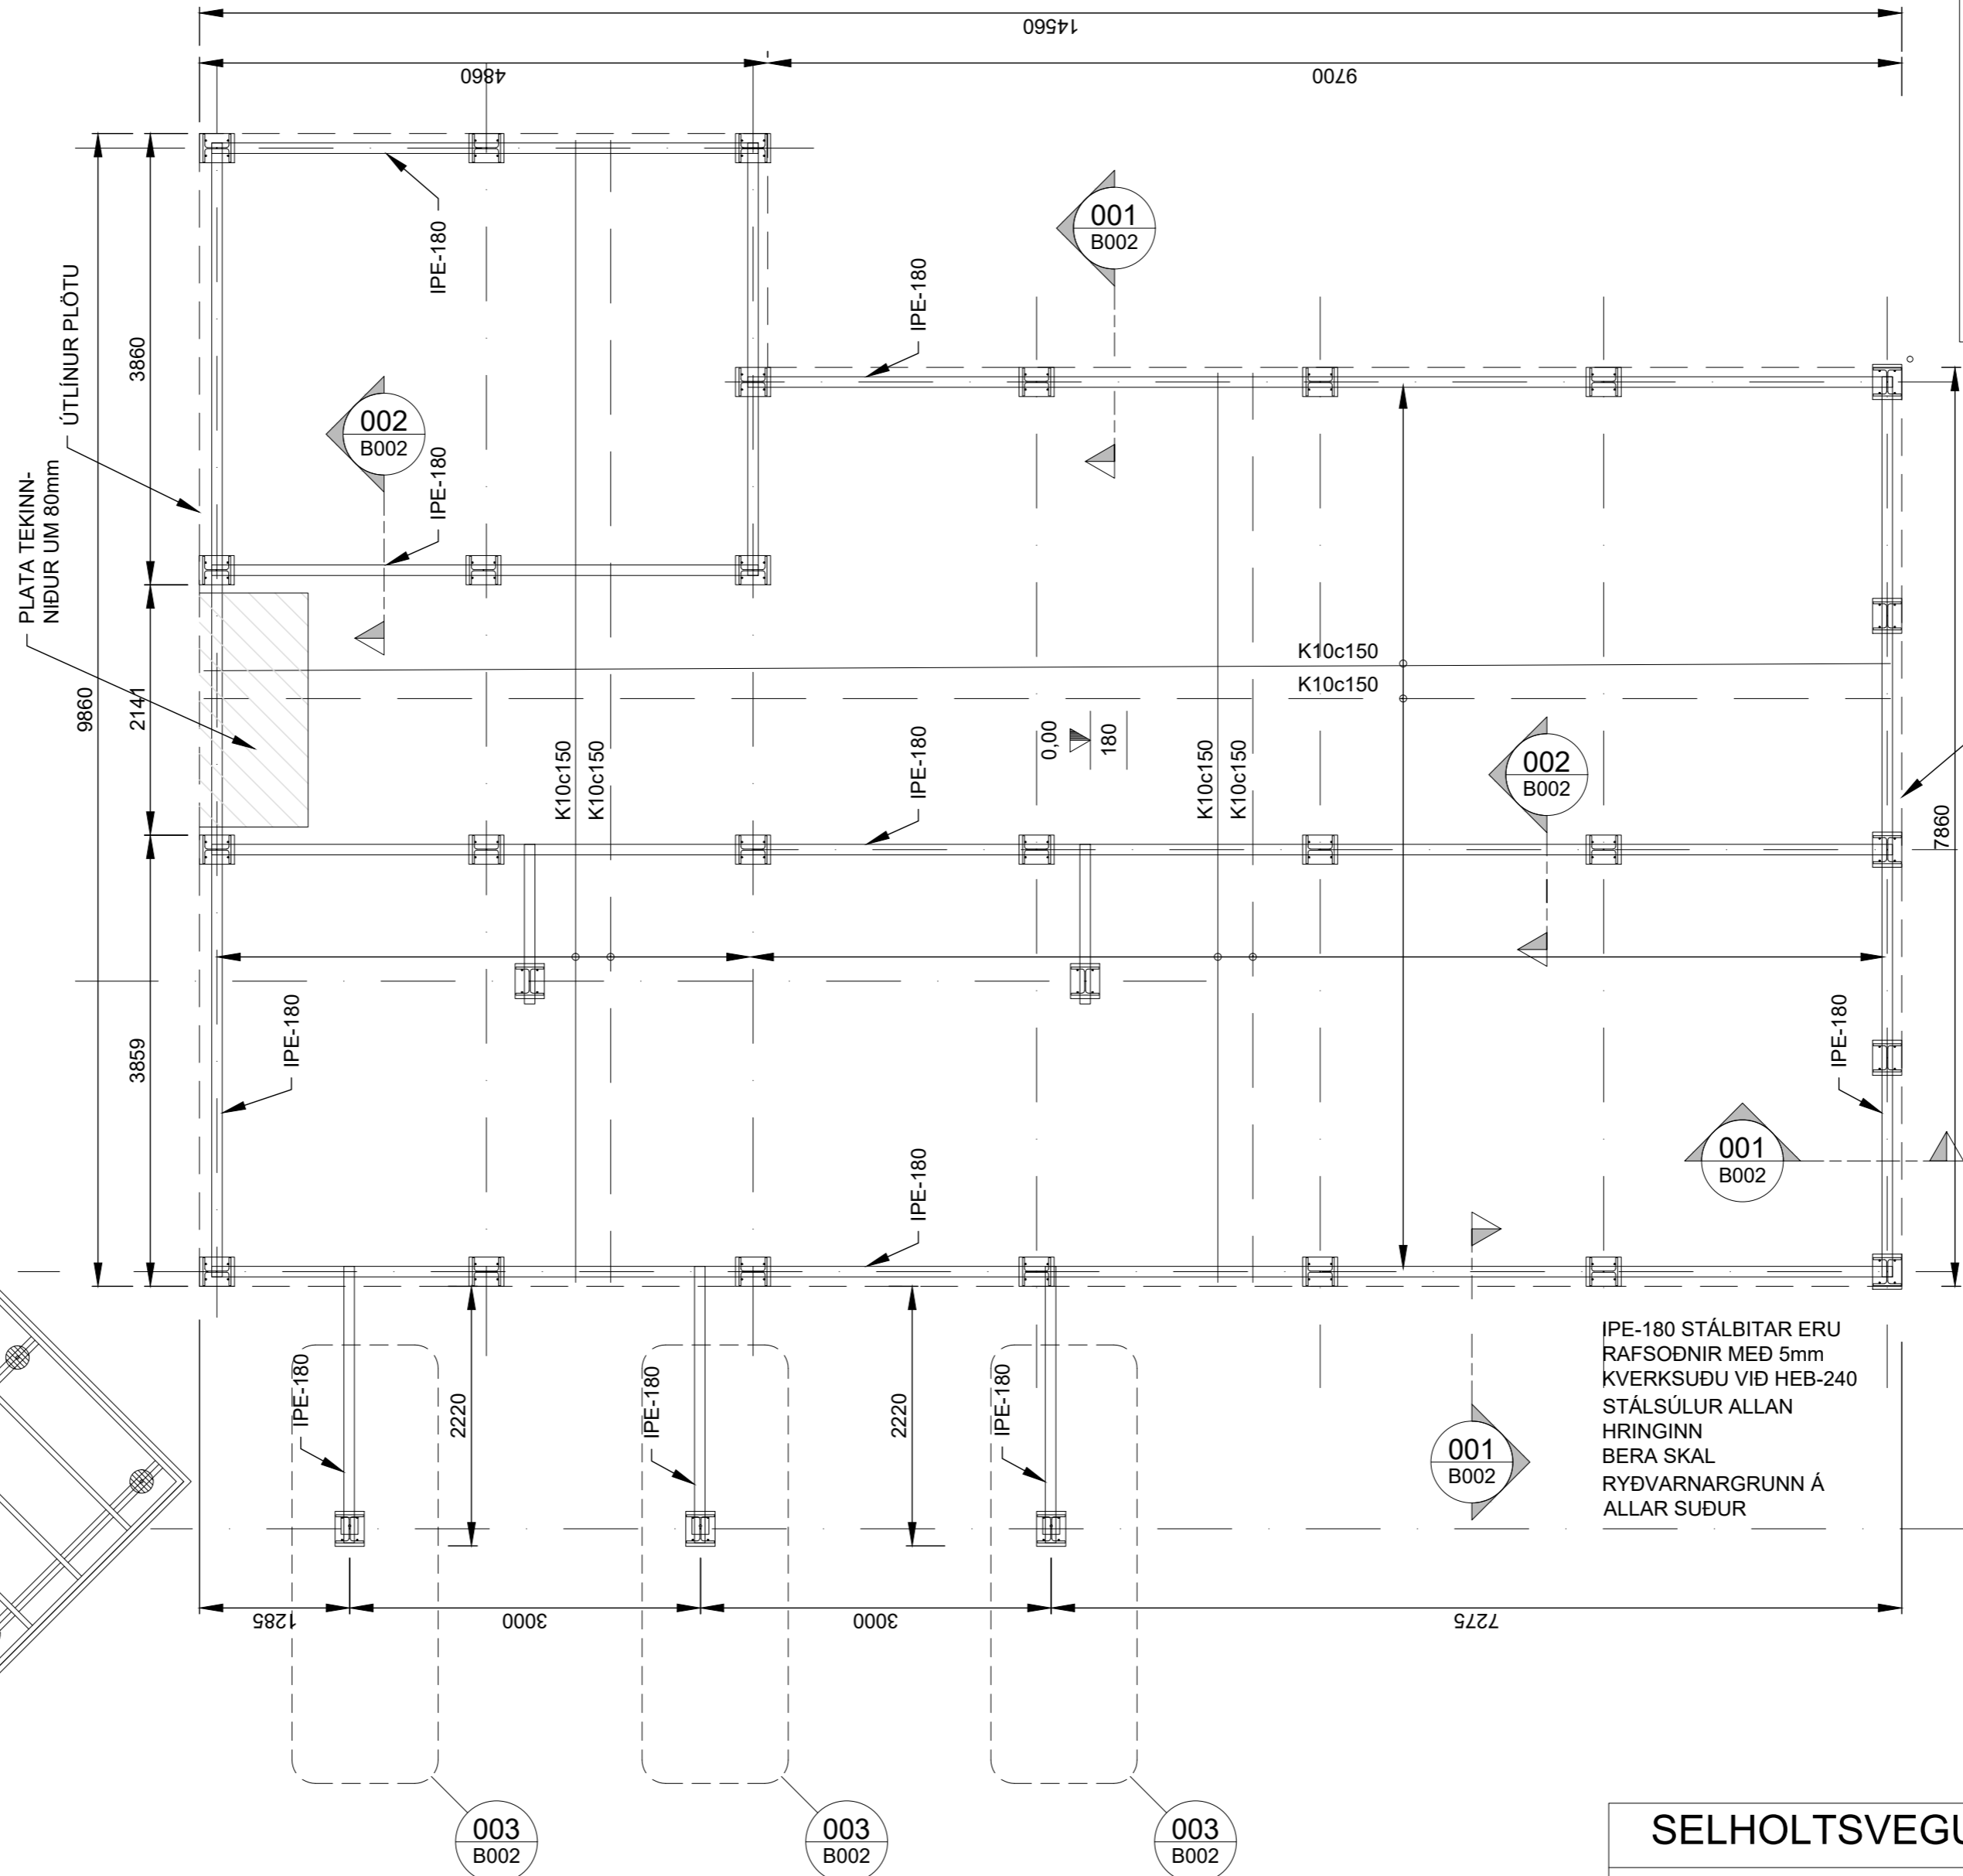

GRUNNMYND - UNDIRSTÖÐUR
1:50 (A2)

STÁLVIKRI

ALLT EFNI OG VINNA SKAL VERA Í SAMRÆMI
VIÐ ÍST OG EN STAÐLA

ALLT STÁL Í STÁLVIKRI, FESTINGUM OG
STÍFUM SKAL VERA S235JR EDA BETRA SKV.
ÍST EN 10025:2004.

SUÐUEFNI SKAL VERA SAMSVARANDI AÐ
GÆÐUM

STÁL Í STÁLVIKRI OG FESTINGUM UTANHÜSS
EDA Á KÖLDUM OG RÖKUM SVÆÐUM SKAL
VERA HEITZINKHÚÐAÐ. ANNAÐ STÁL SKAL
RYÐHREINSA MED SANDBLÆSTRI OG
GRUNNA MED ZINKRÍKUM GRUNNI ER HÆFIR
MÁLNINGARKERFI.

BOLTAR RÆR OG SKINNUR SKULU VERA AF
STYRKLEIKAFLOKKI 8.8 OG HEITZINKHÚÐUÐ

ÖLL MÁL Á TEIKNINGUM ERU NAFNMÁL
GEFIN Í mm. VIÐ SMÍÐI SKAL TAKA TILLIT TIL
ÞOLVIKA, SUÐUGAPA O.S.FRV.

EF EKKI ER ANNARS GETIÐ Á TEIKNINGUM
SKAL LÁGMARKS STÆRÐ (a) KVERKSUDU
VERA STÆRRA GILDIÐ AF; a=4mm, a=HÁLF
ÞYKKT SODINS ÞVERSNIDS MIÐAÐ VIÐ AÐ
SODIÐ SÉ BEGGJA VEGNA. ALLAR
STÚFSUÐUR SKULU HAFU FULLA
GEGNUMBRÆÐSLU.


SUÐUMENN SKULU HAFU HÆFNISVOTTORÐ
SKV. ÍST EN ISO 9606-1:2013

SUÐUR SKULU UPPFYLLA GÆDAFLOKK C
SAMKVÆMT
ÍST EN ISO 5817:2014.

SELHOLTSVEGUR 16 - L204056		Mkv.	1:50
FRÍSTUNDAHÚS Mhl.01 - UNDIRSTÖÐUR - GRUNNMYND		Hannað	EV
		Teiknað	EV
Dags.	25.OKT.2022	Blað	- AF -
Nr.	B003		Yfirfarið
Hönnunarstjóri		Eyjólfur Valgarðsson	
Eyjólfur Valgarðsson Kt:280857-4169		Eyjólfur Valgarðsson Byggingatæknifræðingur B.cs. Hraunprýði 6 210 Garðabæ. gsm:8917257 evtraust@gmail.com	

Nr.	Dags.	Breyting	Af

SÚLUR ERU REKNAR NIÐUR Á
 FASTAN GRUNN
 NOTA SKAL VIÐEIGAANDI TÆKI
 SEM NÆR HÖGGÞUNGA SEM
 TRYGGIR FASTA ÁSETU
 STÁLSÚLNA Á UNDIRLAGINU
 SÚLUR ERU HEB-240 STÁLBITAR

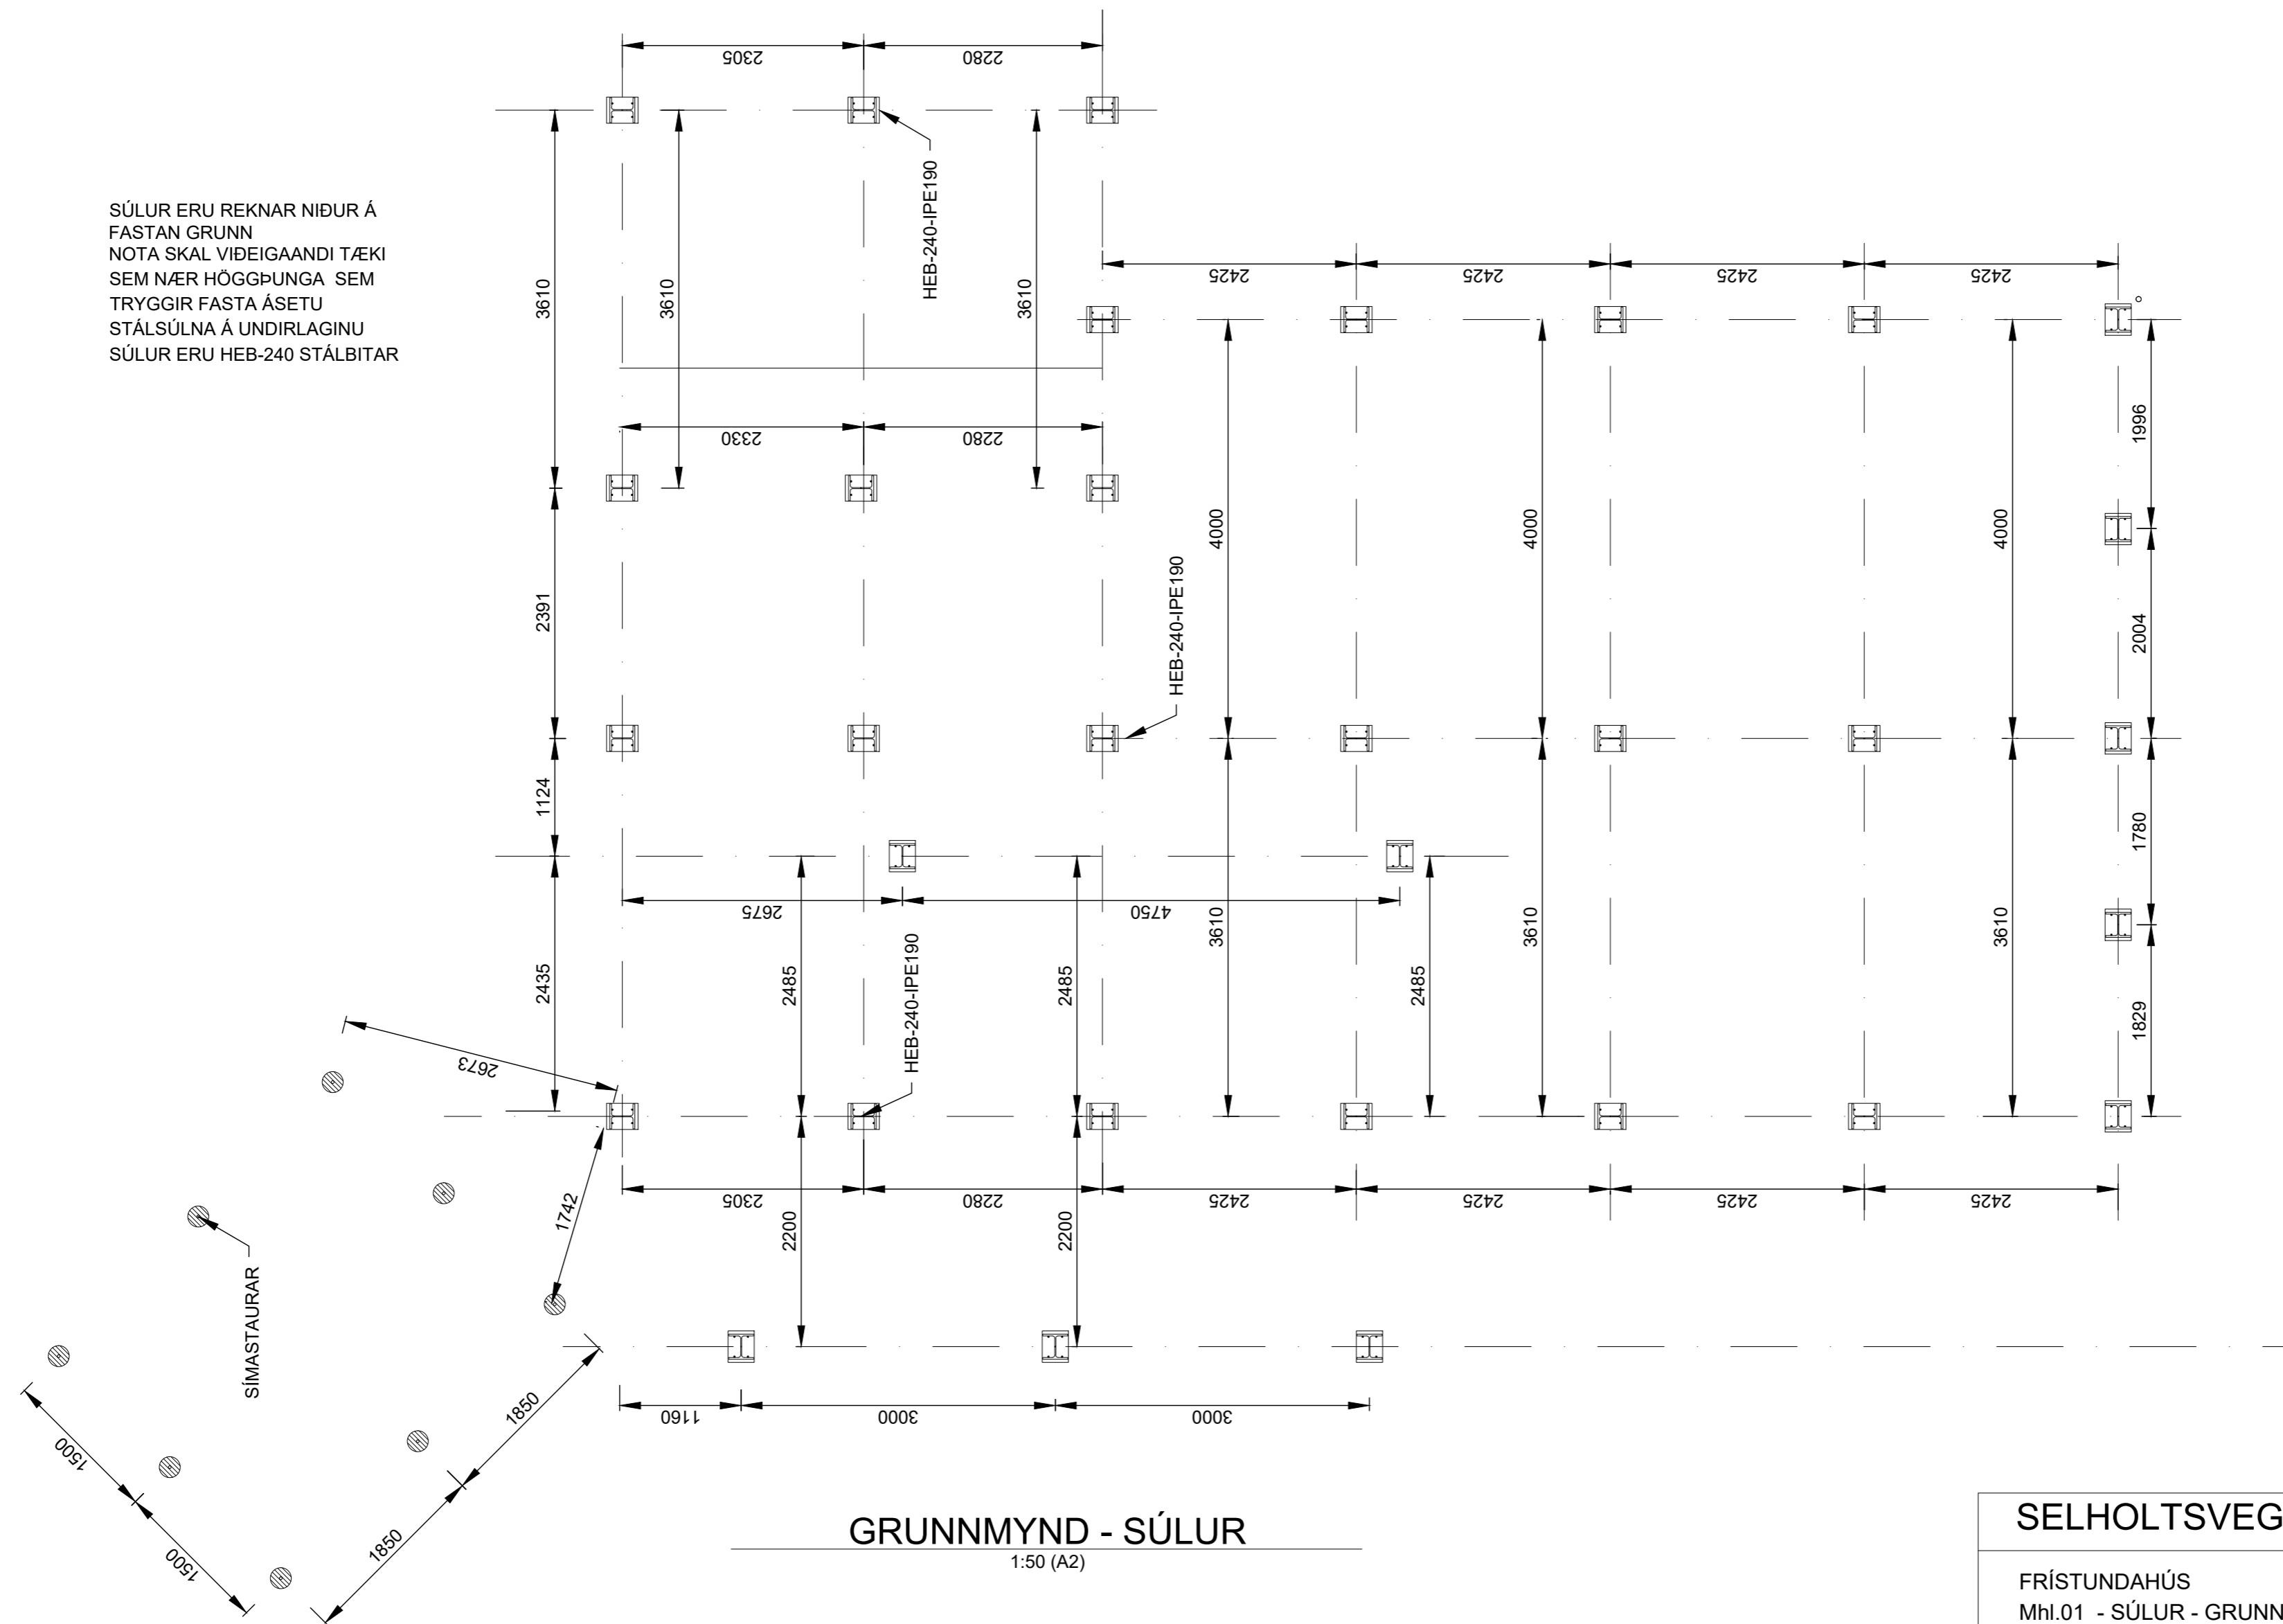

GRUNNMYND - SÚLUR
 1:50 (A2)

SELHOLTSVEGUR 16 - L204056

FRÍSTUNDAHÚS Mhl.01 - SÚLUR - GRUNNMYND	Mkv.	1:50
	Hannað	EV
	Teiknað	EV
Dags. 25.OKT.2022	Blað - AF -	Nr. B004
Yfirfarið		

Hönnunarstjóri		Eyjólfur Valgarðsson Byggingatæknifræðingur B.cs. Hraunprýði 6 210 Garðabæ. gsm:8917257 evtraust@gmail.com
Eyjólfur Valgarðsson Eyjólfur Valgarðsson Kt:280857-4169		

Nr.	Dags.	Breyting	Af