

**Skýringar:**

Allar lagnir séu í samræmi við gildandi reglugerðir og ÍST 67.

Allar leiðslur þrýstiprófaðar með 6 bar.

Lagnir fyrir heitt vatn eru steypar í plötu undir járngrind en lagnir fyrir kalt vatn eru lagðar í sandlag undir einangrun.

Málsetningar miðast við útrún sökla nema annað komi fram.

**Lagnaefni:**

PE-X rör í rör innsteipt, stærð  $\varnothing$ 15mm, 18mm að sturtu og baði.  
Ómálsettar pípur eru  $\varnothing$ 15mm.  
Fæðurör frá inntökum að deiliskistum eru 25mm PE-X með súrefniskápu eða sambærilegt.

- HL: Handlaug
- SV : Skolvaskar
- EV: Eldhúsvaskur
- BK: Baðkar
- VS: Vatnssalerni
- ST: Sturta
- UPV: Uppþvottavél
- ÚK: Útikrani
- ÞV: Þvottavél

Kalt vatn :   
 Heitt vatn:

Öll mál eru í millimetrum, nema annað sé tekið fram.

BR.	Breyting	Dags.	Samþ.
-----	----------	-------	-------

VERKHEITI:	Hraunbraut 17-21 805 Selfoss	TEIKNINÚMÉR:	530
------------	---------------------------------	--------------	-----

VERKHLUTI:	Lagnir Neysluvatnslagnir (Yfirlit)	ÚTGÁFA:	L1
------------	---------------------------------------	---------	----

Teiknað:	Börunn Sigþórsdóttir kt. 060874-3959	Bláðstærð:	A-2
----------	--------------------------------------	------------	-----


Hönnuður:	Leifur Örn Leifsson kt. 150982-4139	Sambýkt:	<i>Bent Larsen</i>	Dagsetning:	10.07.23
-----------	-------------------------------------	----------	--------------------	-------------	----------

Yfirfarið af hönnunarstjóra:	Bent Larsen Fróðason kt. 141177-3469	Sambýkt:	<i>Bent Larsen</i>	Frumútgáfa:	10.07.23
------------------------------	--------------------------------------	----------	--------------------	-------------	----------

<b>LARSEN</b> HÖNNUN OG RÁÐGJÖF	Bent Larsen Fróðason Byggingafræðingur B.Sc Sími 844-7699 tölvupóstur: bent@larsenhr.is	VERKNR:	22-102
		MKV:	1:120

### Hraunbraut 17a

### Hraunbraut 17b

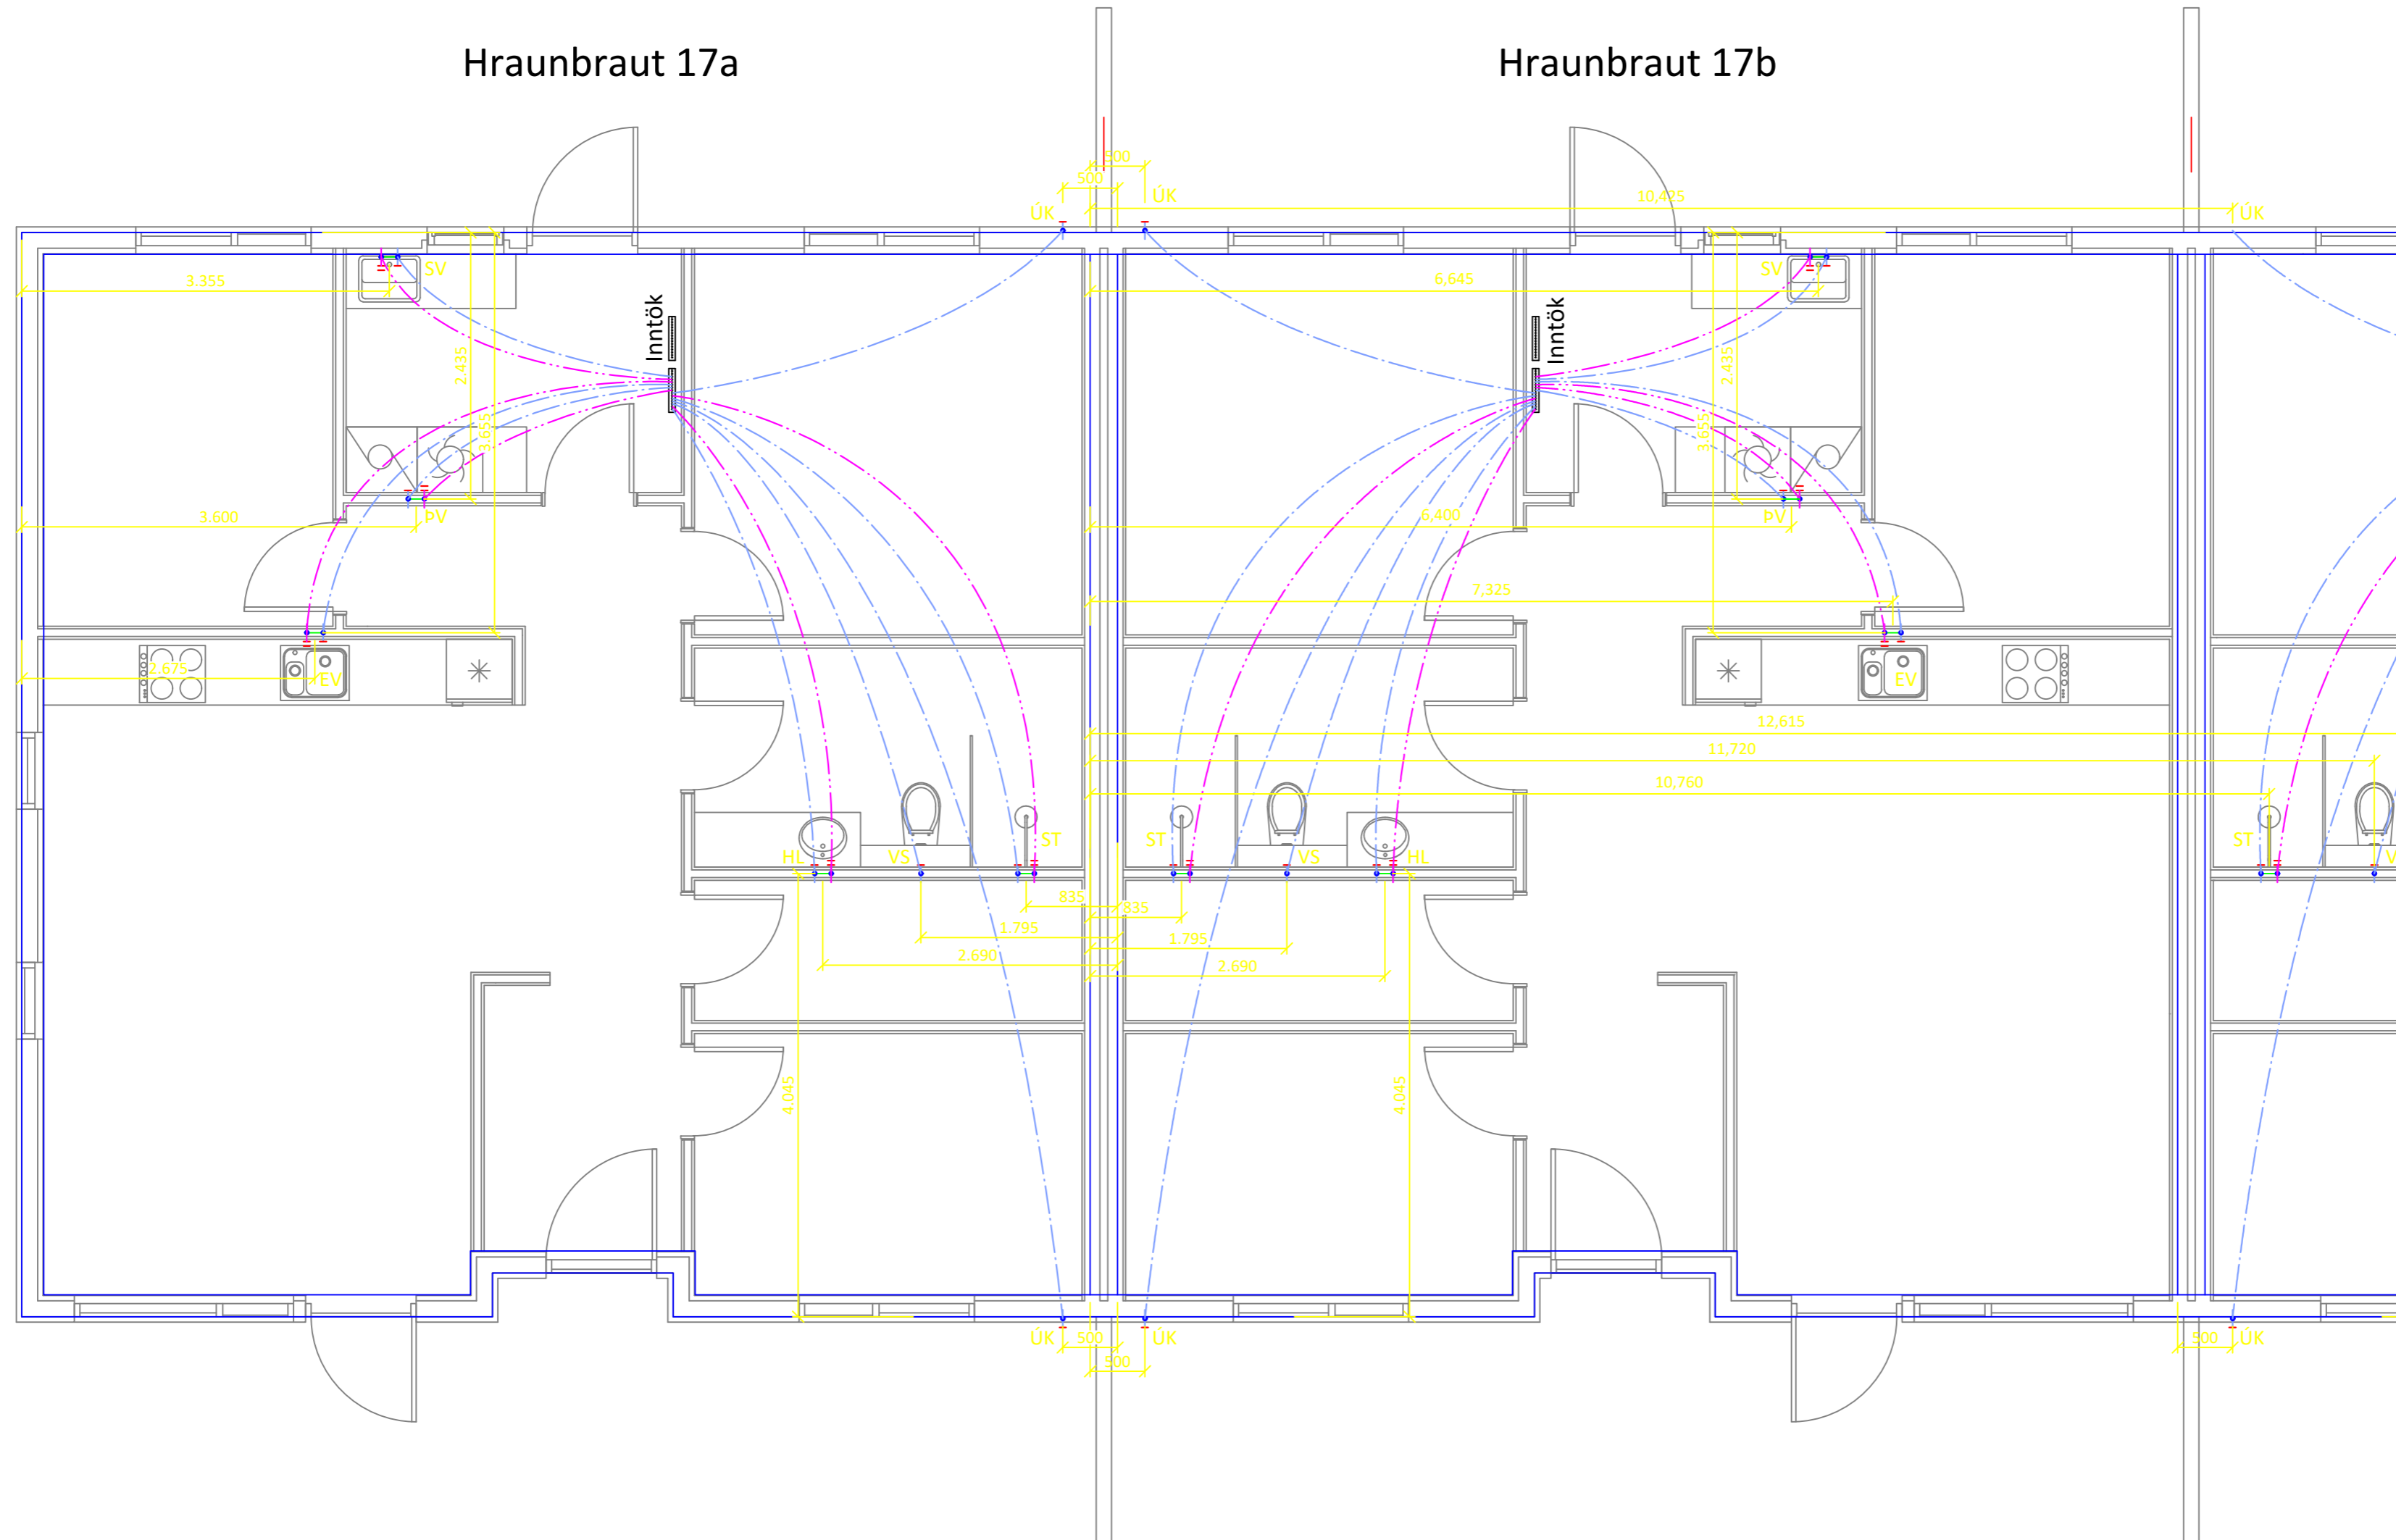

#### Skýringar:

Allar lagnir séu í samræmi við gildandi reglugerðir og ÍST 67.

Allar leiðslur þrýstiprófaðar með 6 bar.

Lagnir fyrir heitt vatn eru steyptar í plötu undir járngrind en lagnir fyrir kalt vatn eru lagðar í sandlag undir einangrun.

Málsetningar miðast við útrún sökla nema annað komi fram.

Lagnaefni:  
PE-X rör í rör innsteypt, stærð Ø15mm, 18mm að sturtu og baði.  
Ómálsettar pípur eru Ø15mm.  
Fæðurör frá inntökum að deiliskitum eru 25mm PE-X með súrefniskápu eða sambærilegt.

- HL: Handlaug
- SV : Skolvaskar
- EV: Eldhúsvaskur
- BK: Baðkar
- VS: Vatnssalerni
- ST: Sturta
- UPV: Uppþvottavél
- ÚK: Útikrani
- pV: Þvottavél

Kalt vatn : - - - - -  
Heitt vatn: - - - - -

Öll mál eru í millimetrum, nema annað sé tekið fram.

BR. | Breyting | Dags. | Samþ.

VERKHEITI: Hraunbraut 17-21  
805 Selfoss

TEIKNINÚMÉR:  
531

VERKHLÚTI: Lagnir  
Neysluvatnslagnir

ÚTGÁFA:  
L1

Teiknað: Þórunn Sigþórsdóttir kt. 060874-3959

Bláðstærð: A-2

Hönnuður: Leifur Örn Leifsson kt. 150982-4139

Sambýkt: *Leifur Ö. Leifsson*

Dagsetning: 10.07.23

Yfirfarir af hönnunarstjóra: Bent Larsen Fróðason kt. 141177-3469

Sambýkt: *Bent Larsen*

Frumútgáfa: 10.07.23

**LARSEN**  
HÖNNUN OG RÁÐGJÖF


Bent Larsen Fróðason  
Byggingafræðingur B.Sc  
Sími 844-7699  
tölvupóstur: bent@larsenhr.is

VERKNR:  
22-102

MKV:  
1:50

### Hraunbraut 19a

### Hraunbraut 19b

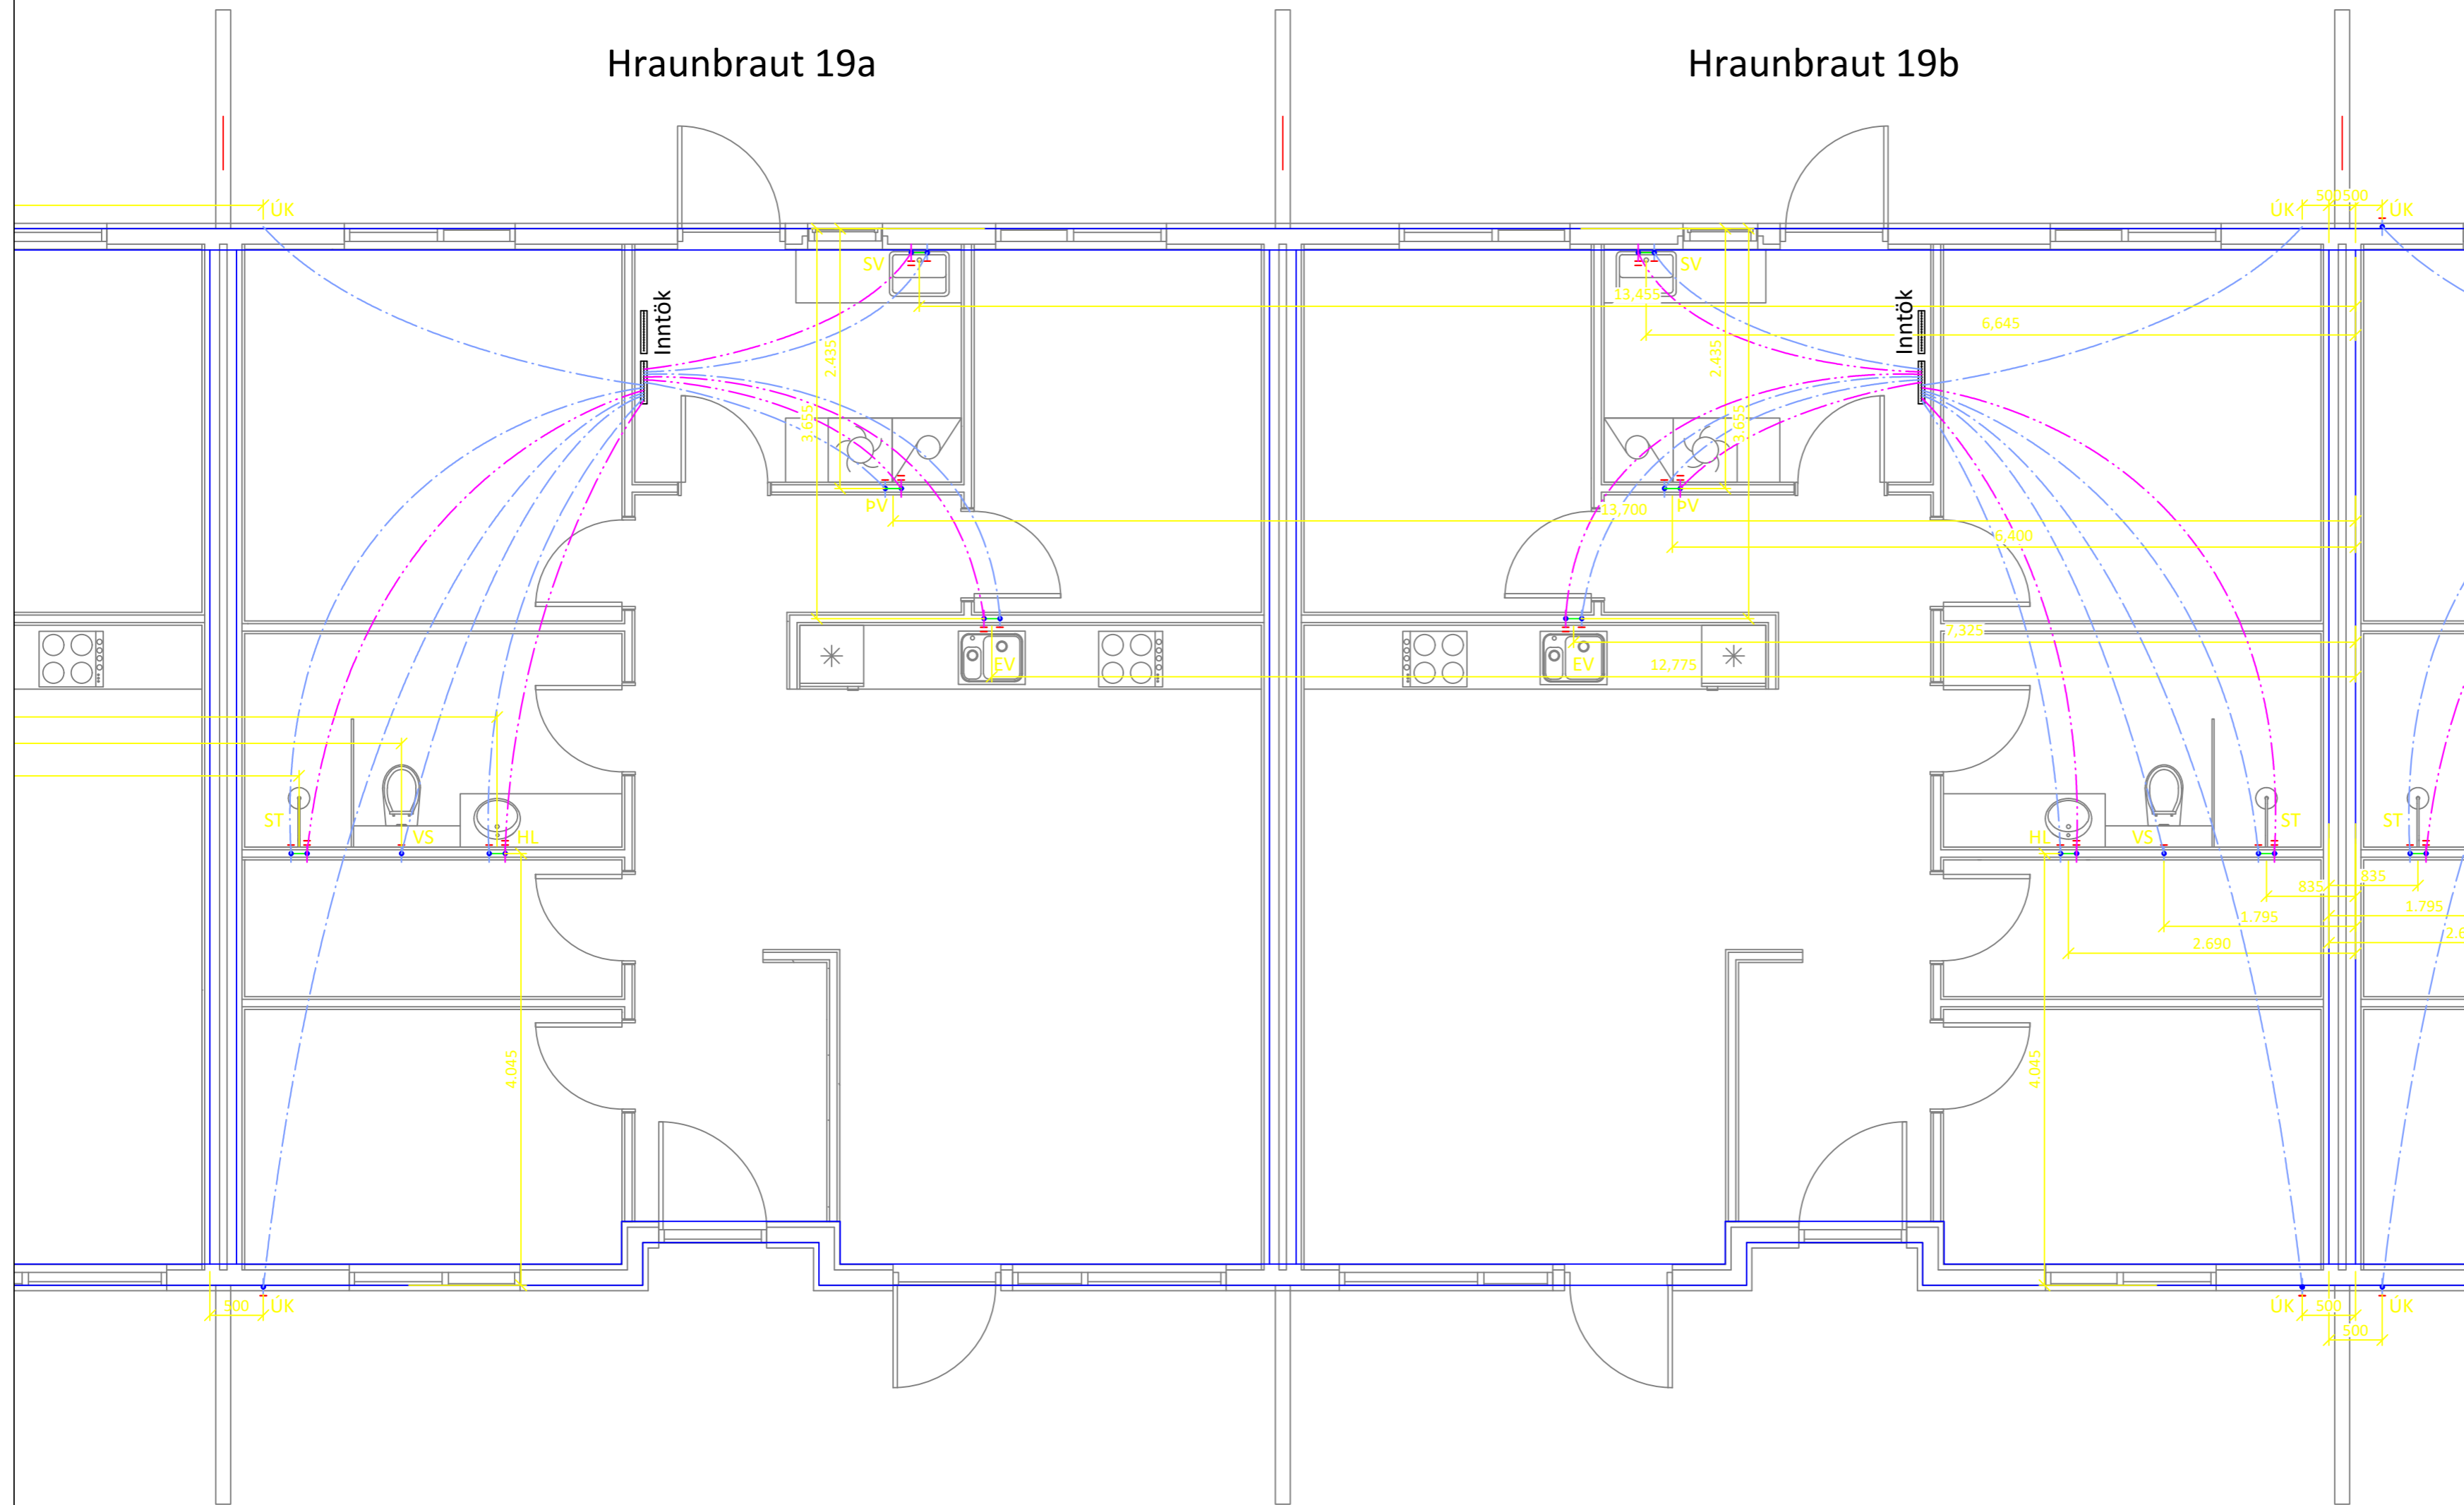

#### Skýringar:

Allar lagnir séu í samræmi við gildandi reglugerðir og ÍST 67.

Allar leiðslur þrýstiprófaðar með 6 bar.

Lagnir fyrir heitt vatn eru steypar í plötu undir járngrind en lagnir fyrir kalt vatn eru lagðar í sandlag undir einangrun.

Málsetningar miðast við útbrún sökla nema annað komi fram.

Lagnaefni:  
PE-X rör í rör innsteyp, stærð Ø15mm, 18mm að sturtum og baði.  
Ómálsettar pípur eru Ø15mm.  
Fæðurör frá inntökum að deiliskápu eru 25mm PE-X með súrefniskápu eða sambærilegt.

- HL: Handlaug
- SV : Skolvaskar
- EV: Eldhúsvaskur
- BK: Baðkar
- VS: Vatnssalerni
- ST: Sturta
- UPV: Uppþvottavél
- ÚK: Útikrani
- PV: Þvottavél

Kalt vatn :


Heitt vatn :

Öll mál eru í millimetrum, nema annað sé tekið fram.

BR.	Breyting	Dags.	Samþ.
VERKHEITI:	Hraunbraut 17-21 805 Selfoss		TEIKNINÚMÉR: 532
VERKHLÚTI:	Lagnir Neysluvatnslagnir		ÚTGÁFA: L1
Teiknað:	Börunn Sigbjörnsdóttir kt. 060874-3959		Bláðstærð: A-2
Hönnuður:	Leifur Örn Leifsson kt. 150982-4139	Samþykkt: <i>Leifur Ö. Leifsson</i>	Dagsetning: 10.07.23
Yfirfarið af hönnunarstjóra:	Bent Larsen Fróðason kt. 141177-3469	Samþykkt: <i>Bent Larsen</i>	Frumútgáfa: 10.07.23
			VERKNR: 22-102
Bent Larsen Fróðason Byggingaráæðingur B.Sc Sími 844-7699 tölvupóstur: bent@larsenhr.is			MKV: 1:50

### Hraunbraut 19b

### Hraunbraut 21

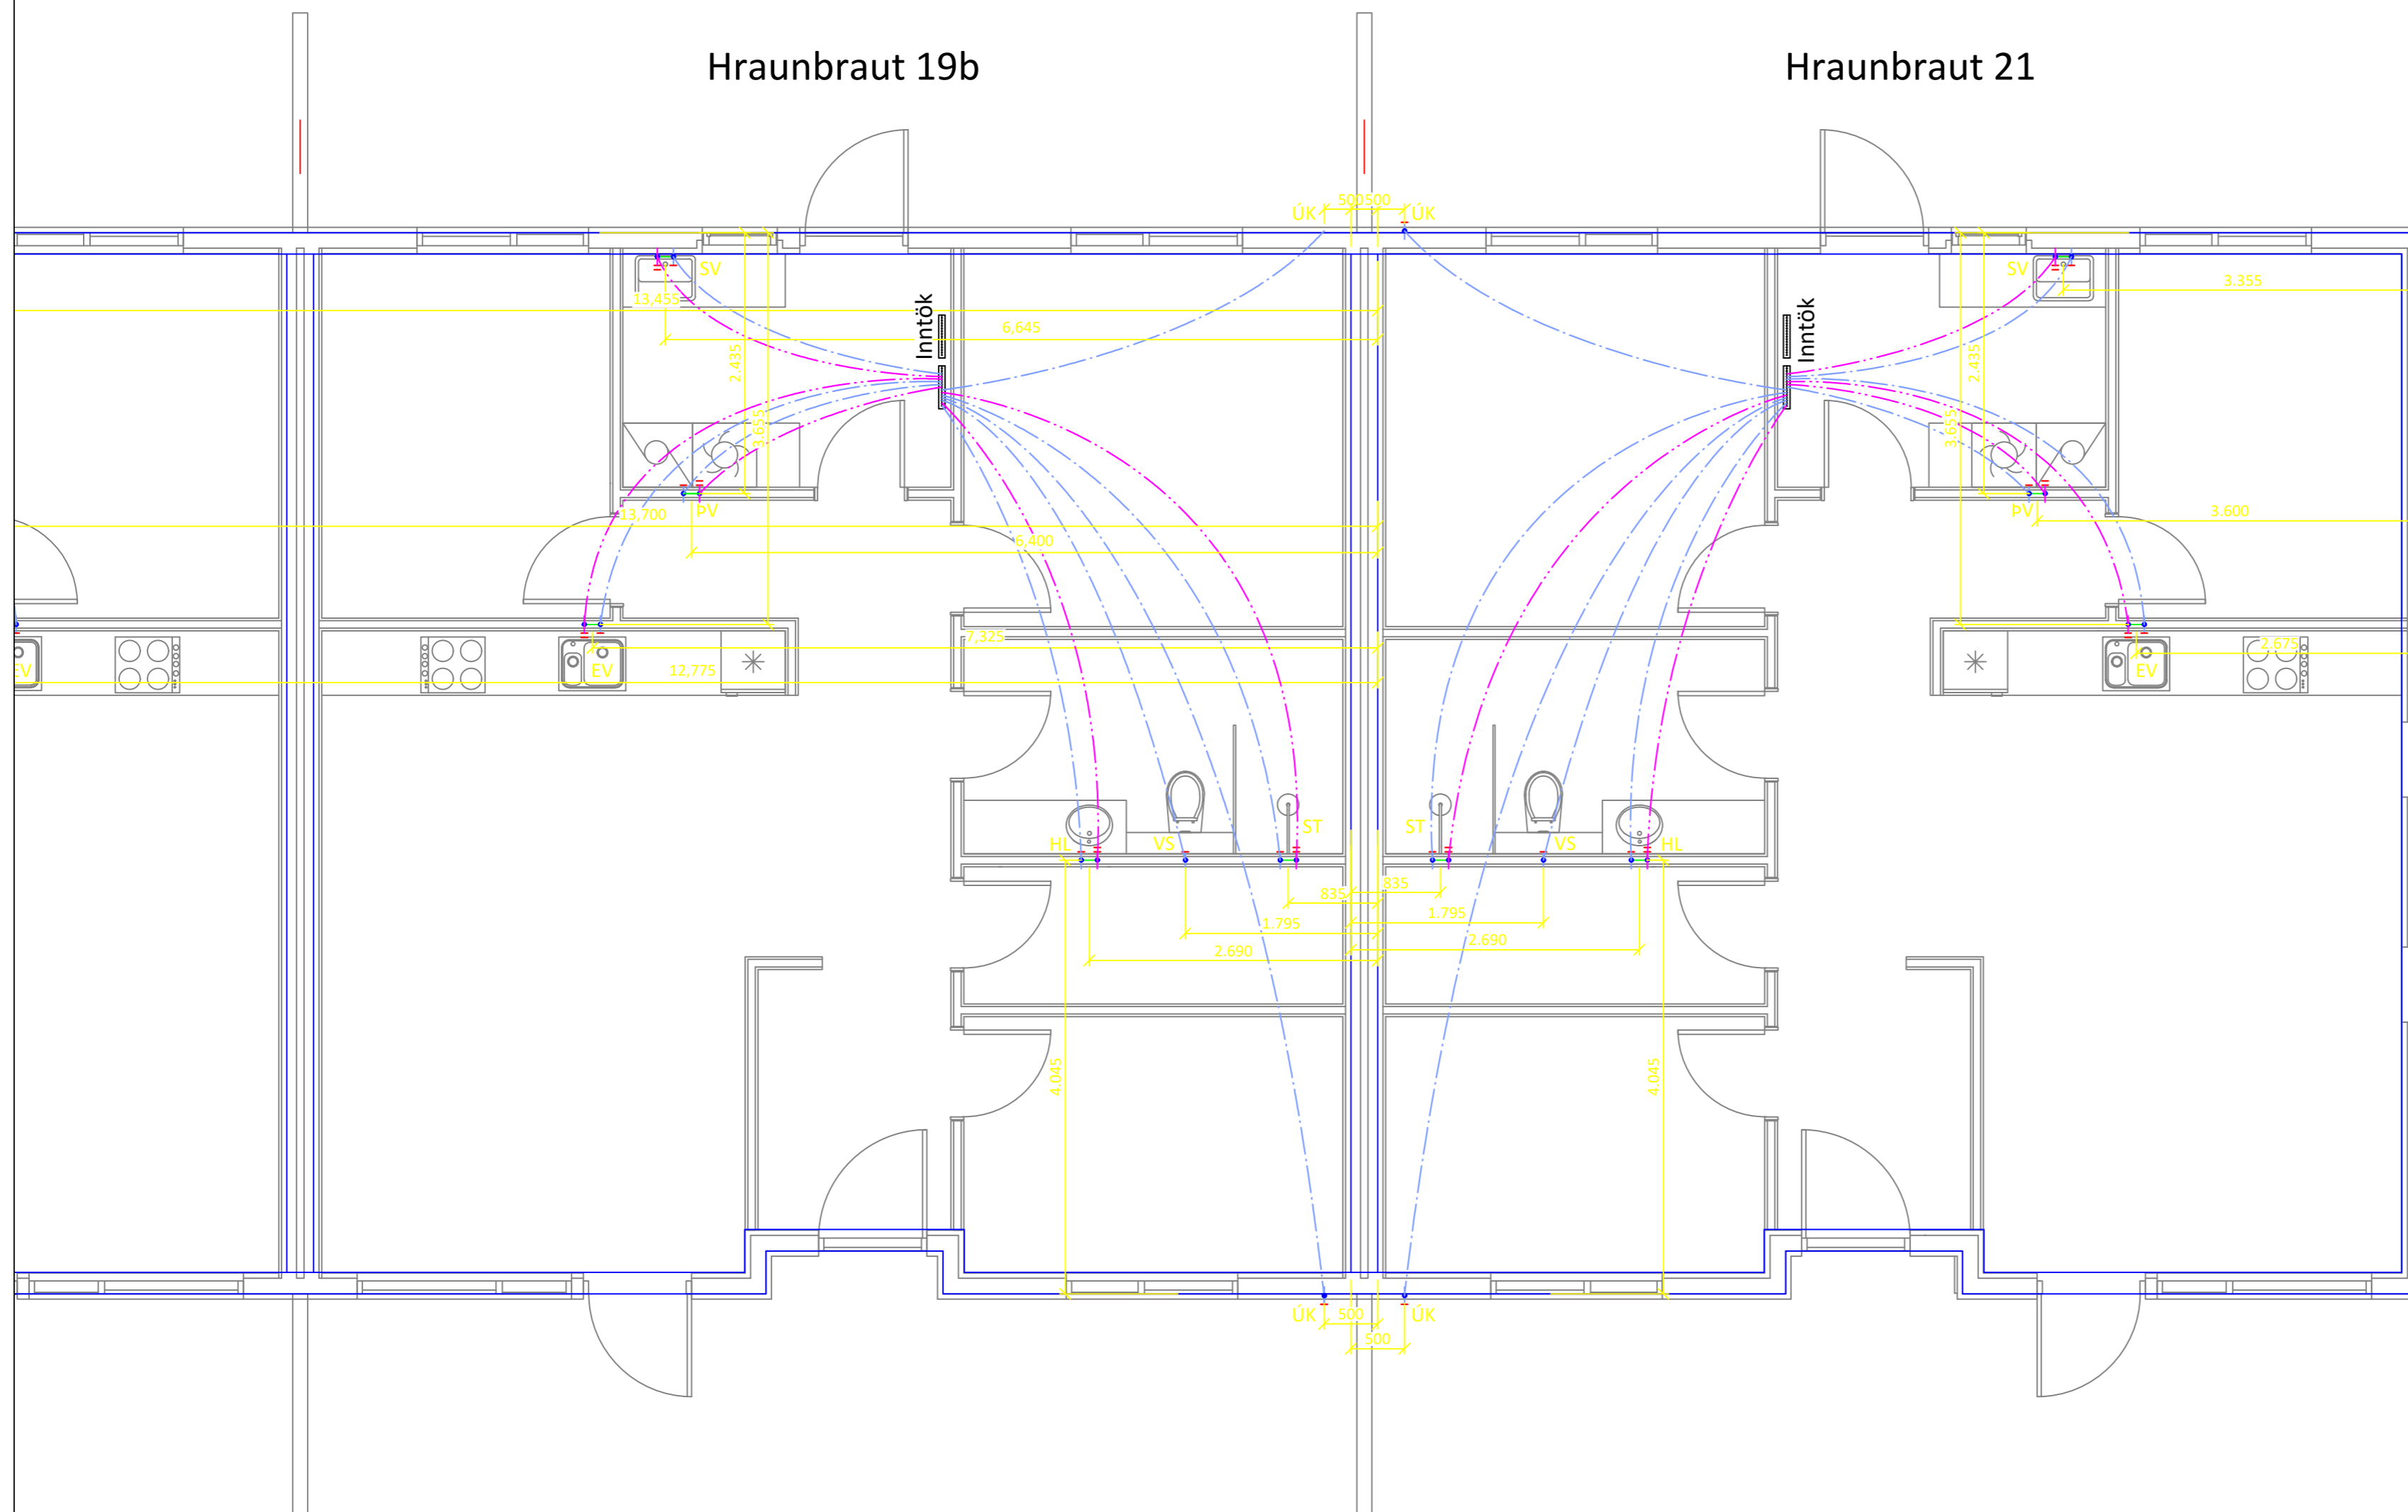

#### Skýringar:

Allar lagnir séu í samræmi við gildandi reglugerðir og ÍST 67.

Allar leiðslur þrýstiprófaðar með 6 bar.

Lagnir fyrir heitt vatn eru steypar í plötu undir járngrind en lagnir fyrir kalt vatn eru lagðar í sandlag undir einangrun.

Málsetningar miðast við útbrún sökkla nema annað komi fram.

Lagnaefni:  
PE-X rör í rör innsteypt, stærð  $\varnothing$ 15mm, 18mm að sturtu og baði.  
Ómálsettar pípur eru  $\varnothing$ 15mm.  
Fæðurör frá inntökum að deiliskutum eru 25mm PE-X með súrefniskápu eða sambærilegt.

- HL: Handlaug
- SV : Skolvaskar
- EV: Eldhúsvaskur
- BK: Baðkar
- VS: Vatnssalerni
- ST: Sturta
- UPV: Uppþvottavél
- ÚK: Útikrani
- PV: Þvottavél

Kalt vatn : - - - - -  
Heitt vatn : - - - - -

Öll mál eru í millimetrum, nema annað sé tekið fram.

BR. Breyting Dags. Samþ.

VERKHETTI: Hraunbraut 17-21  
805 Selfoss

TEIKNINÚMÉR:  
533

VERKHLUTI: Lagnir  
Neysluvatnslagnir

ÚTGÁFA:  
L1

Teiknað: Þórunn Sigþórsdóttir kt. 060874-3959

Bláðstærð: A-2

Hönnuður: Leifur Örn Leifsson kt. 150982-4139

Sambýkt: *Reinar D. Kristján*

Dagsetning: 10.07.23

Yfirfarir af hönnunarstjóra: Bent Larsen Fróðason kt. 141177-3469

Sambýkt: *Bent Larsen*

Frumútgáfa: 10.07.23

**LARSEN**  
HÖNNUN OG RÁÐGJÖF

Bent Larsen Fróðason  
Byggingafræðingur B.Sc  
Sími 844-7699  
tölvupóstur: bent@larsenhr.is

VERKNR:  
22-102

MKV:  
1:50