


Birkilundur 9-13 (Friðheimar vinstofa)

Reykholti Biskupstungum

Raflagnateikningar



Jóhannes Arnar Ragnarsson
Löggiltur raflagnahönnuður
Rafiðnfræðingur
kt. 050275-5749
s. 699-7858 josifjosi@gmail.com

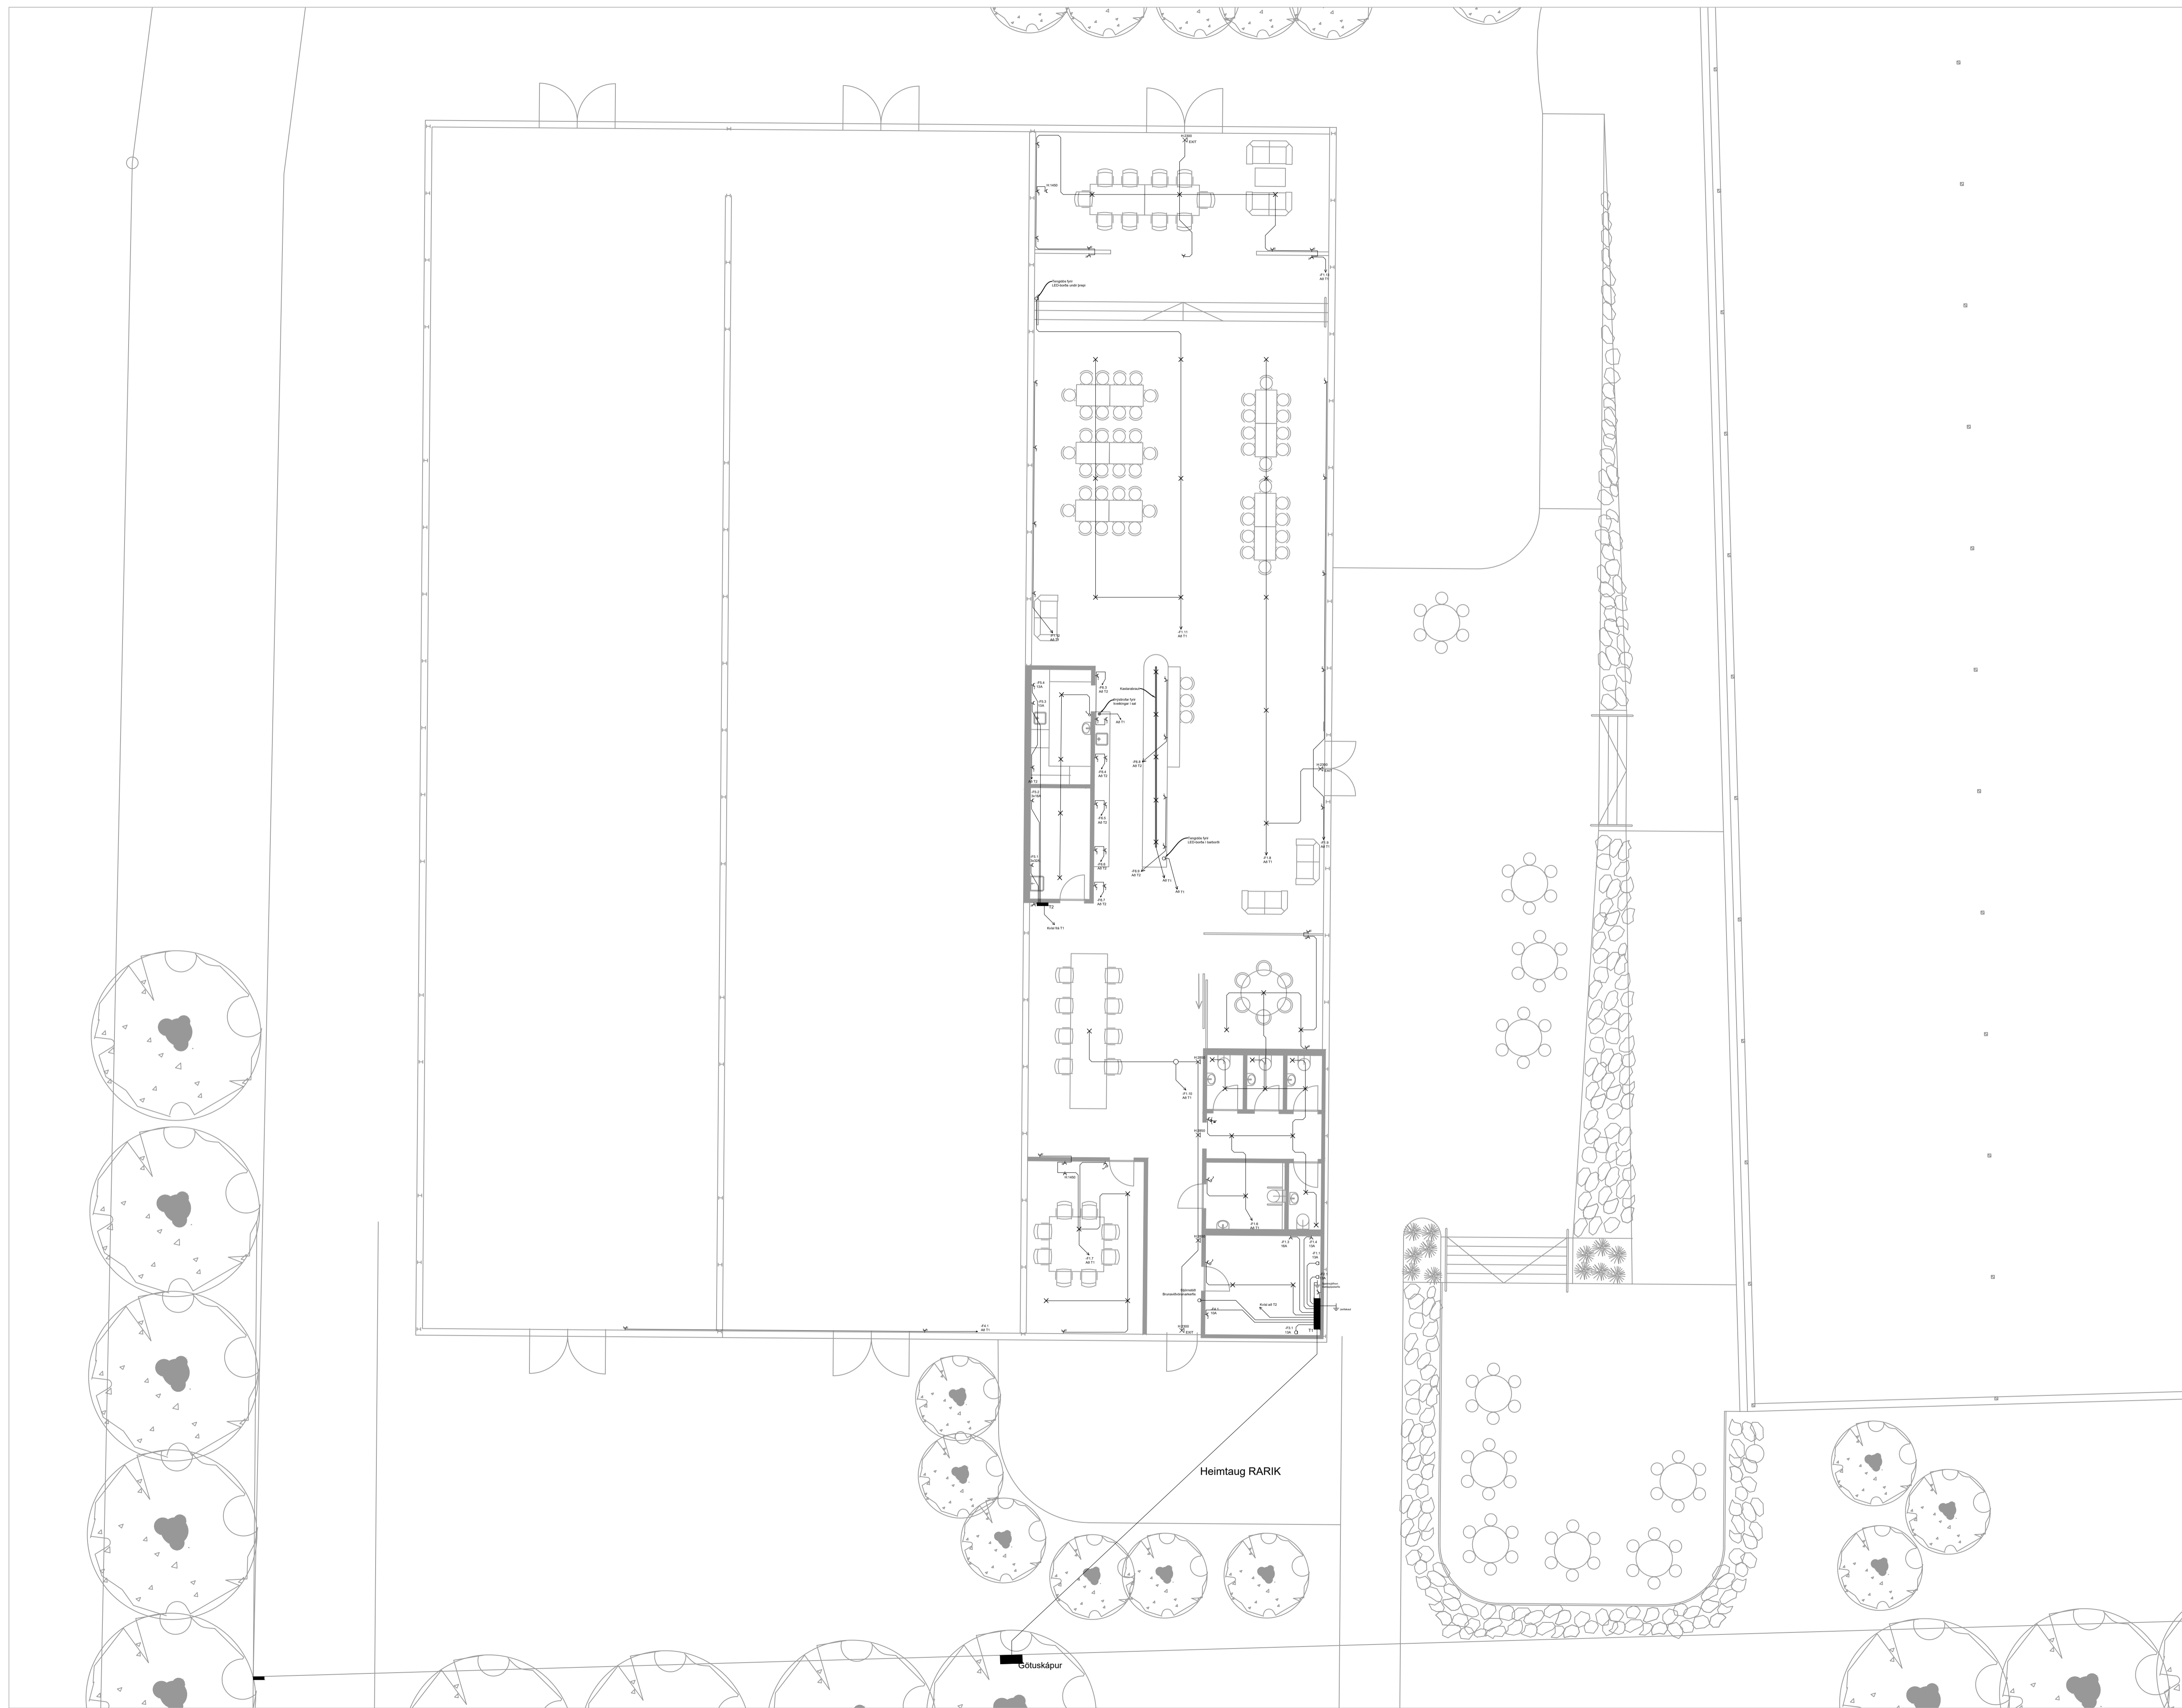

Birkilundur 9-13 (Fríheimar Vinstofa)
Biskupstungum


Húshluti	Lágspenna
Teikningahluti	Grunnmynd
Teiknað af:	JAR
Hannað af:	JAR
Yfirfarið	
Dagsetning	17-06-2023
Verknúmer	23003
Kvarði	1:100

Jóhannes Arnar Ragnarsson
Lögiltur raflagnahönnuði
Kt. 050275-5749
josifjosi@gmail.com s. 699-7858



Síða

001

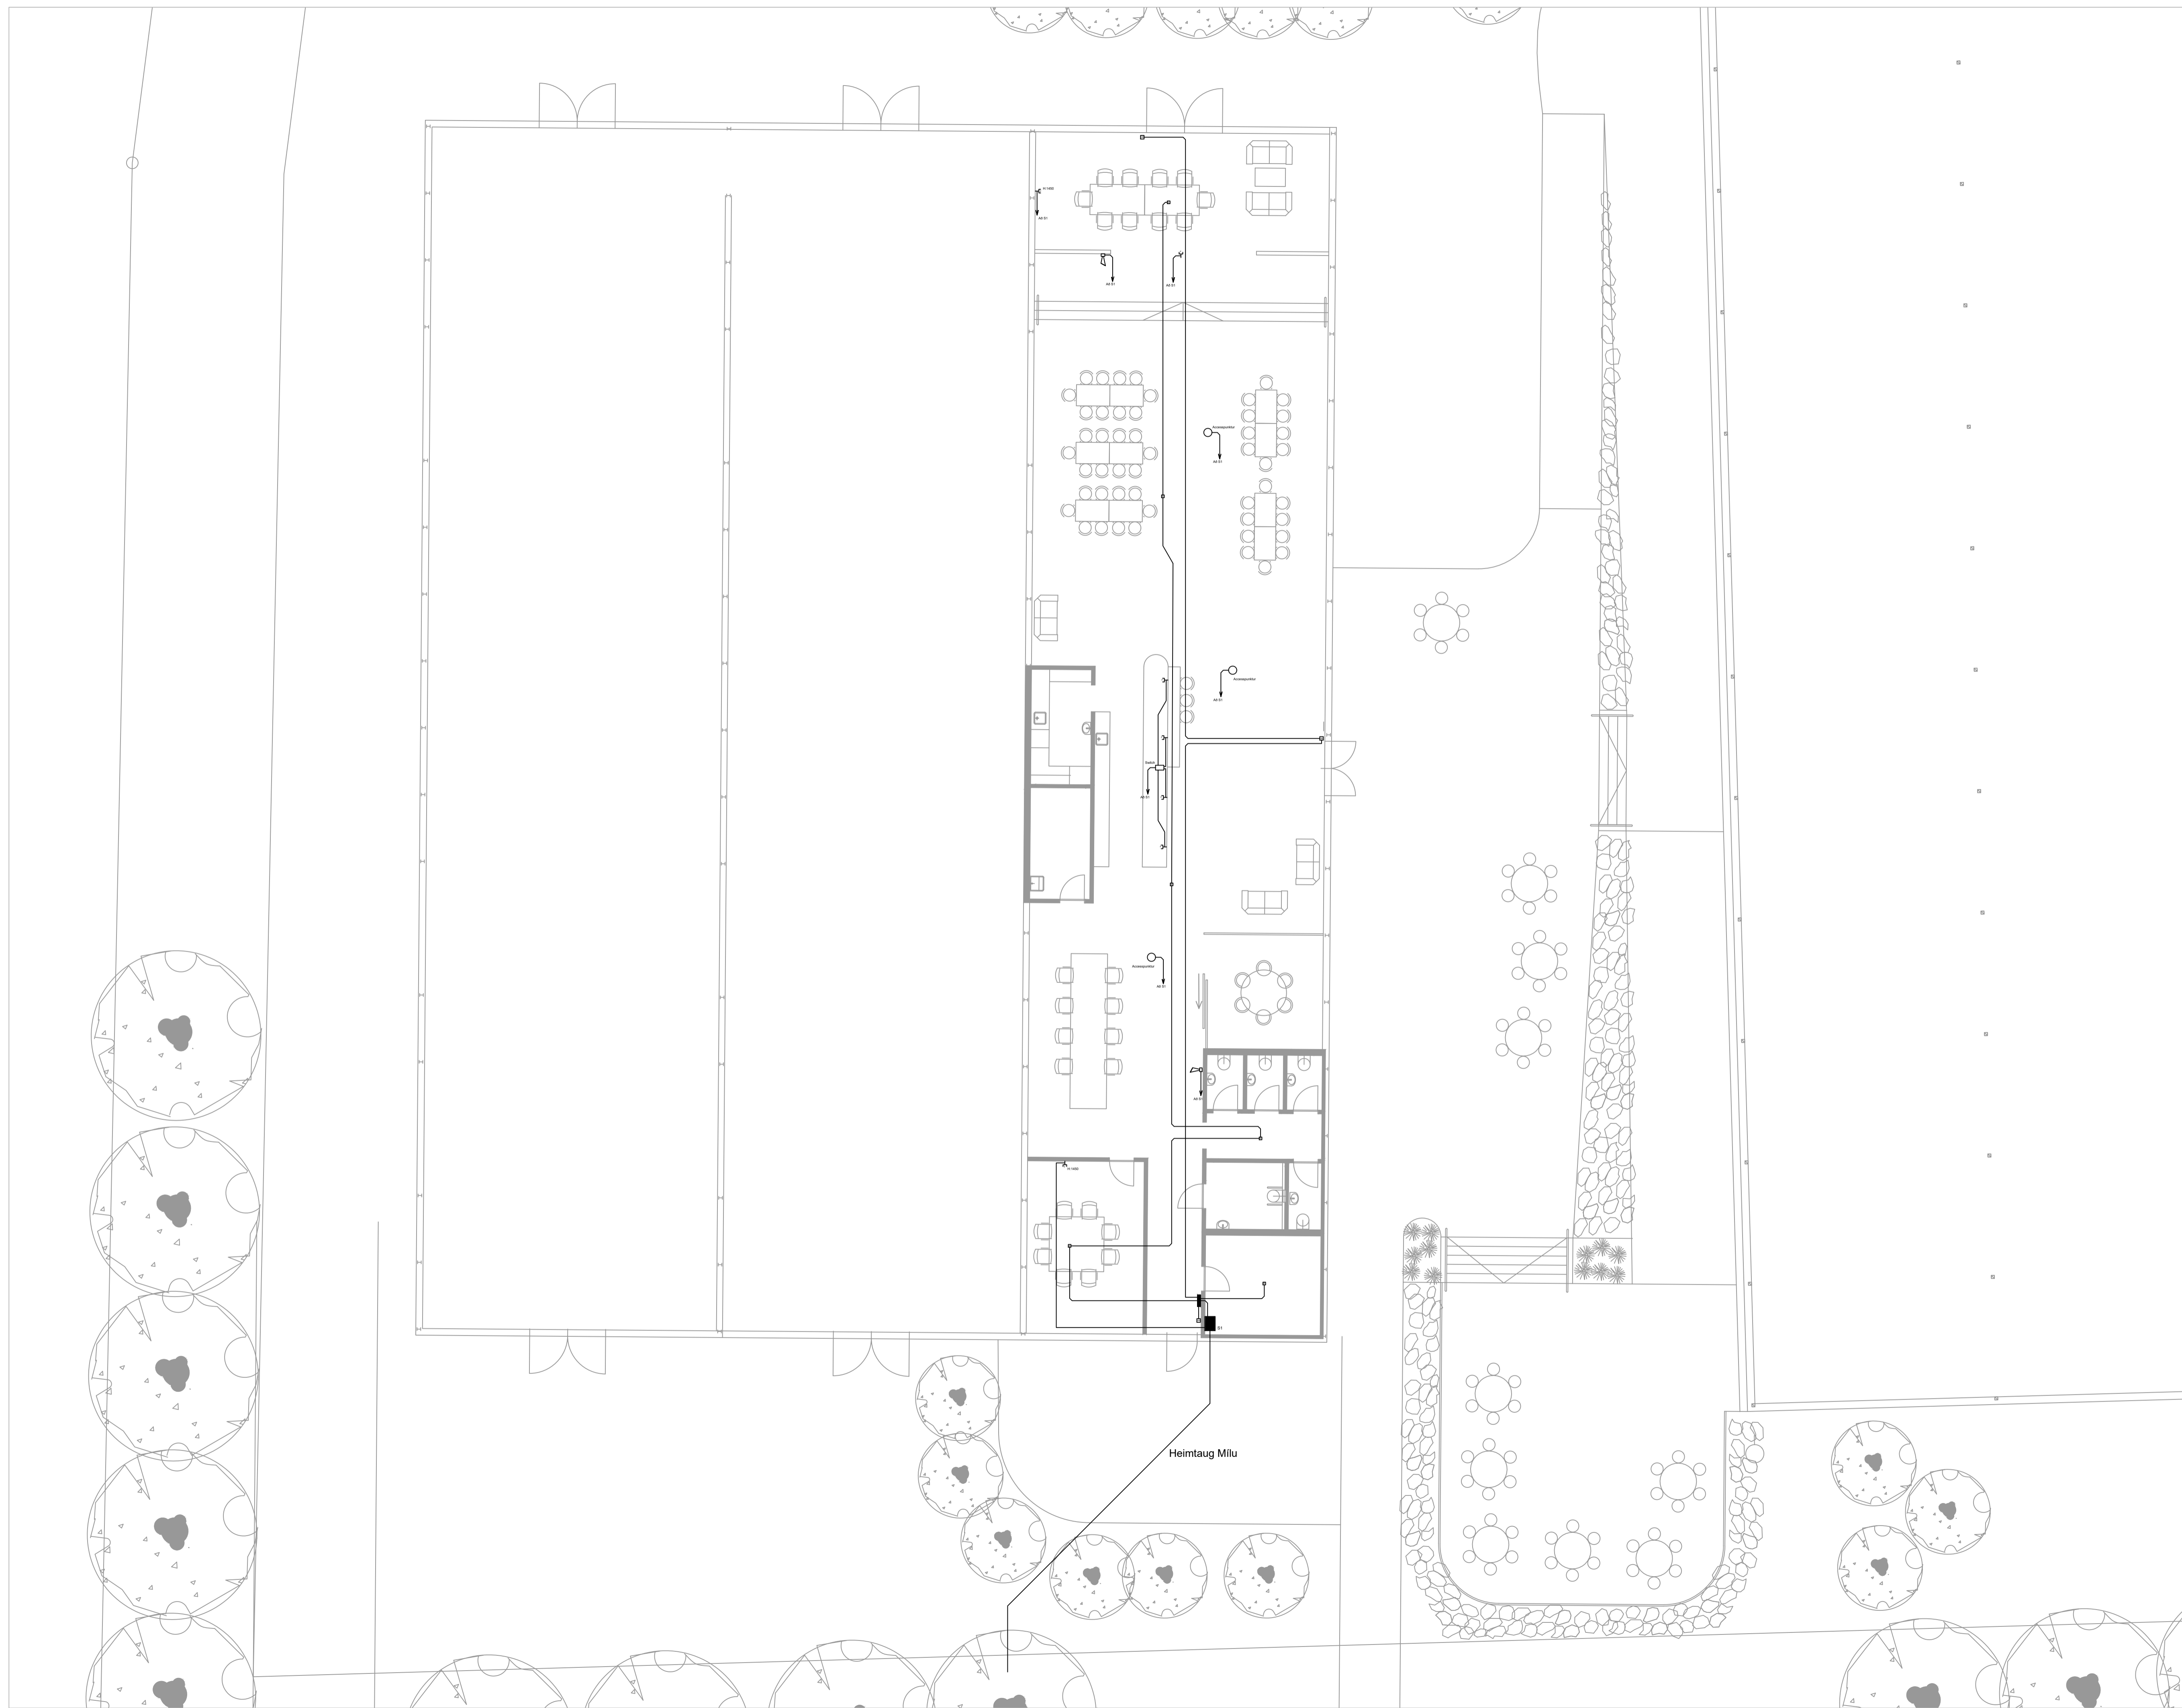



Húshluti	
Teikningahluti	Smáspennaspenna
	Grunnmynd
Teiknað af:	JAR
Hannað af:	JAR

Yfirfarið	
Dagsetning	17-06-2023
Verknúmer	23003
Kvarði	1:100

Jóhannes Arnar Ragnarsson
Löggiltur raflagnahönnuði
Kt. 050275-5749
josifjosi@gmail.com s. 699-7858



Síða

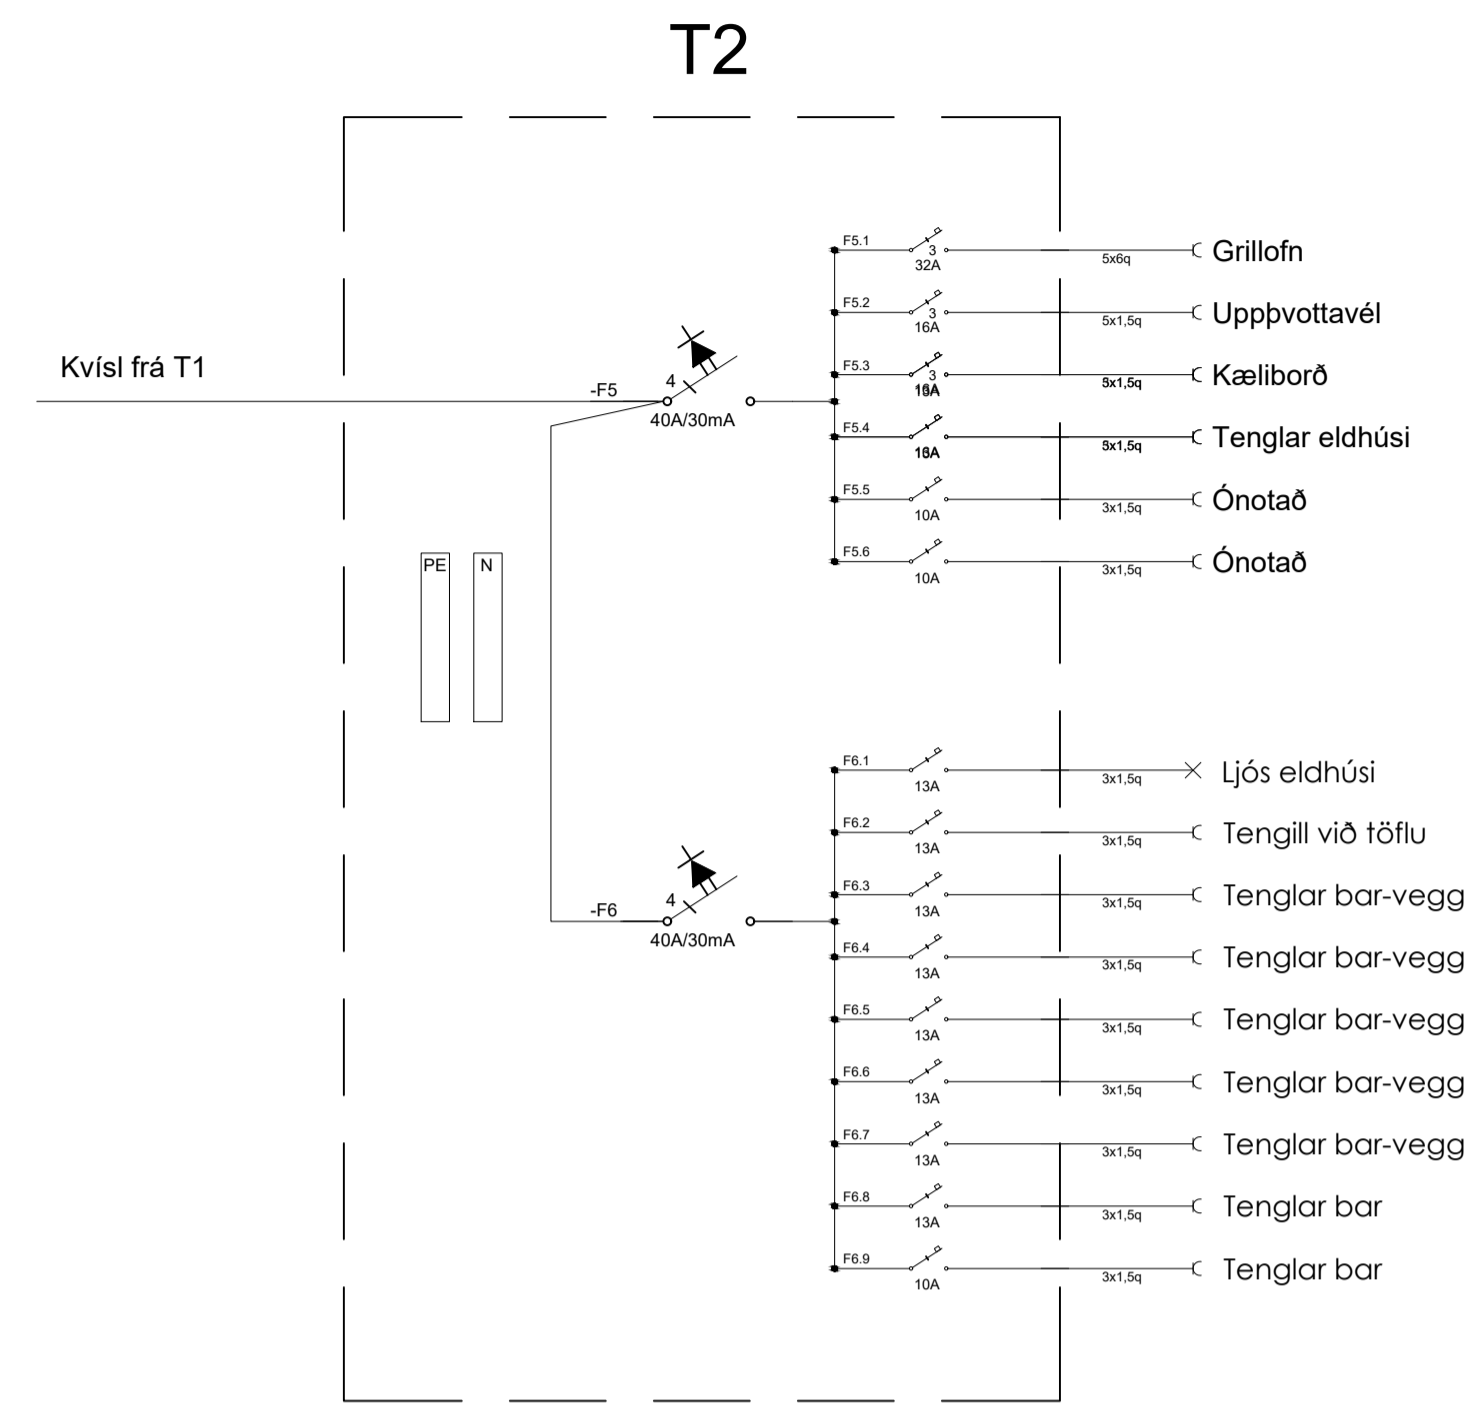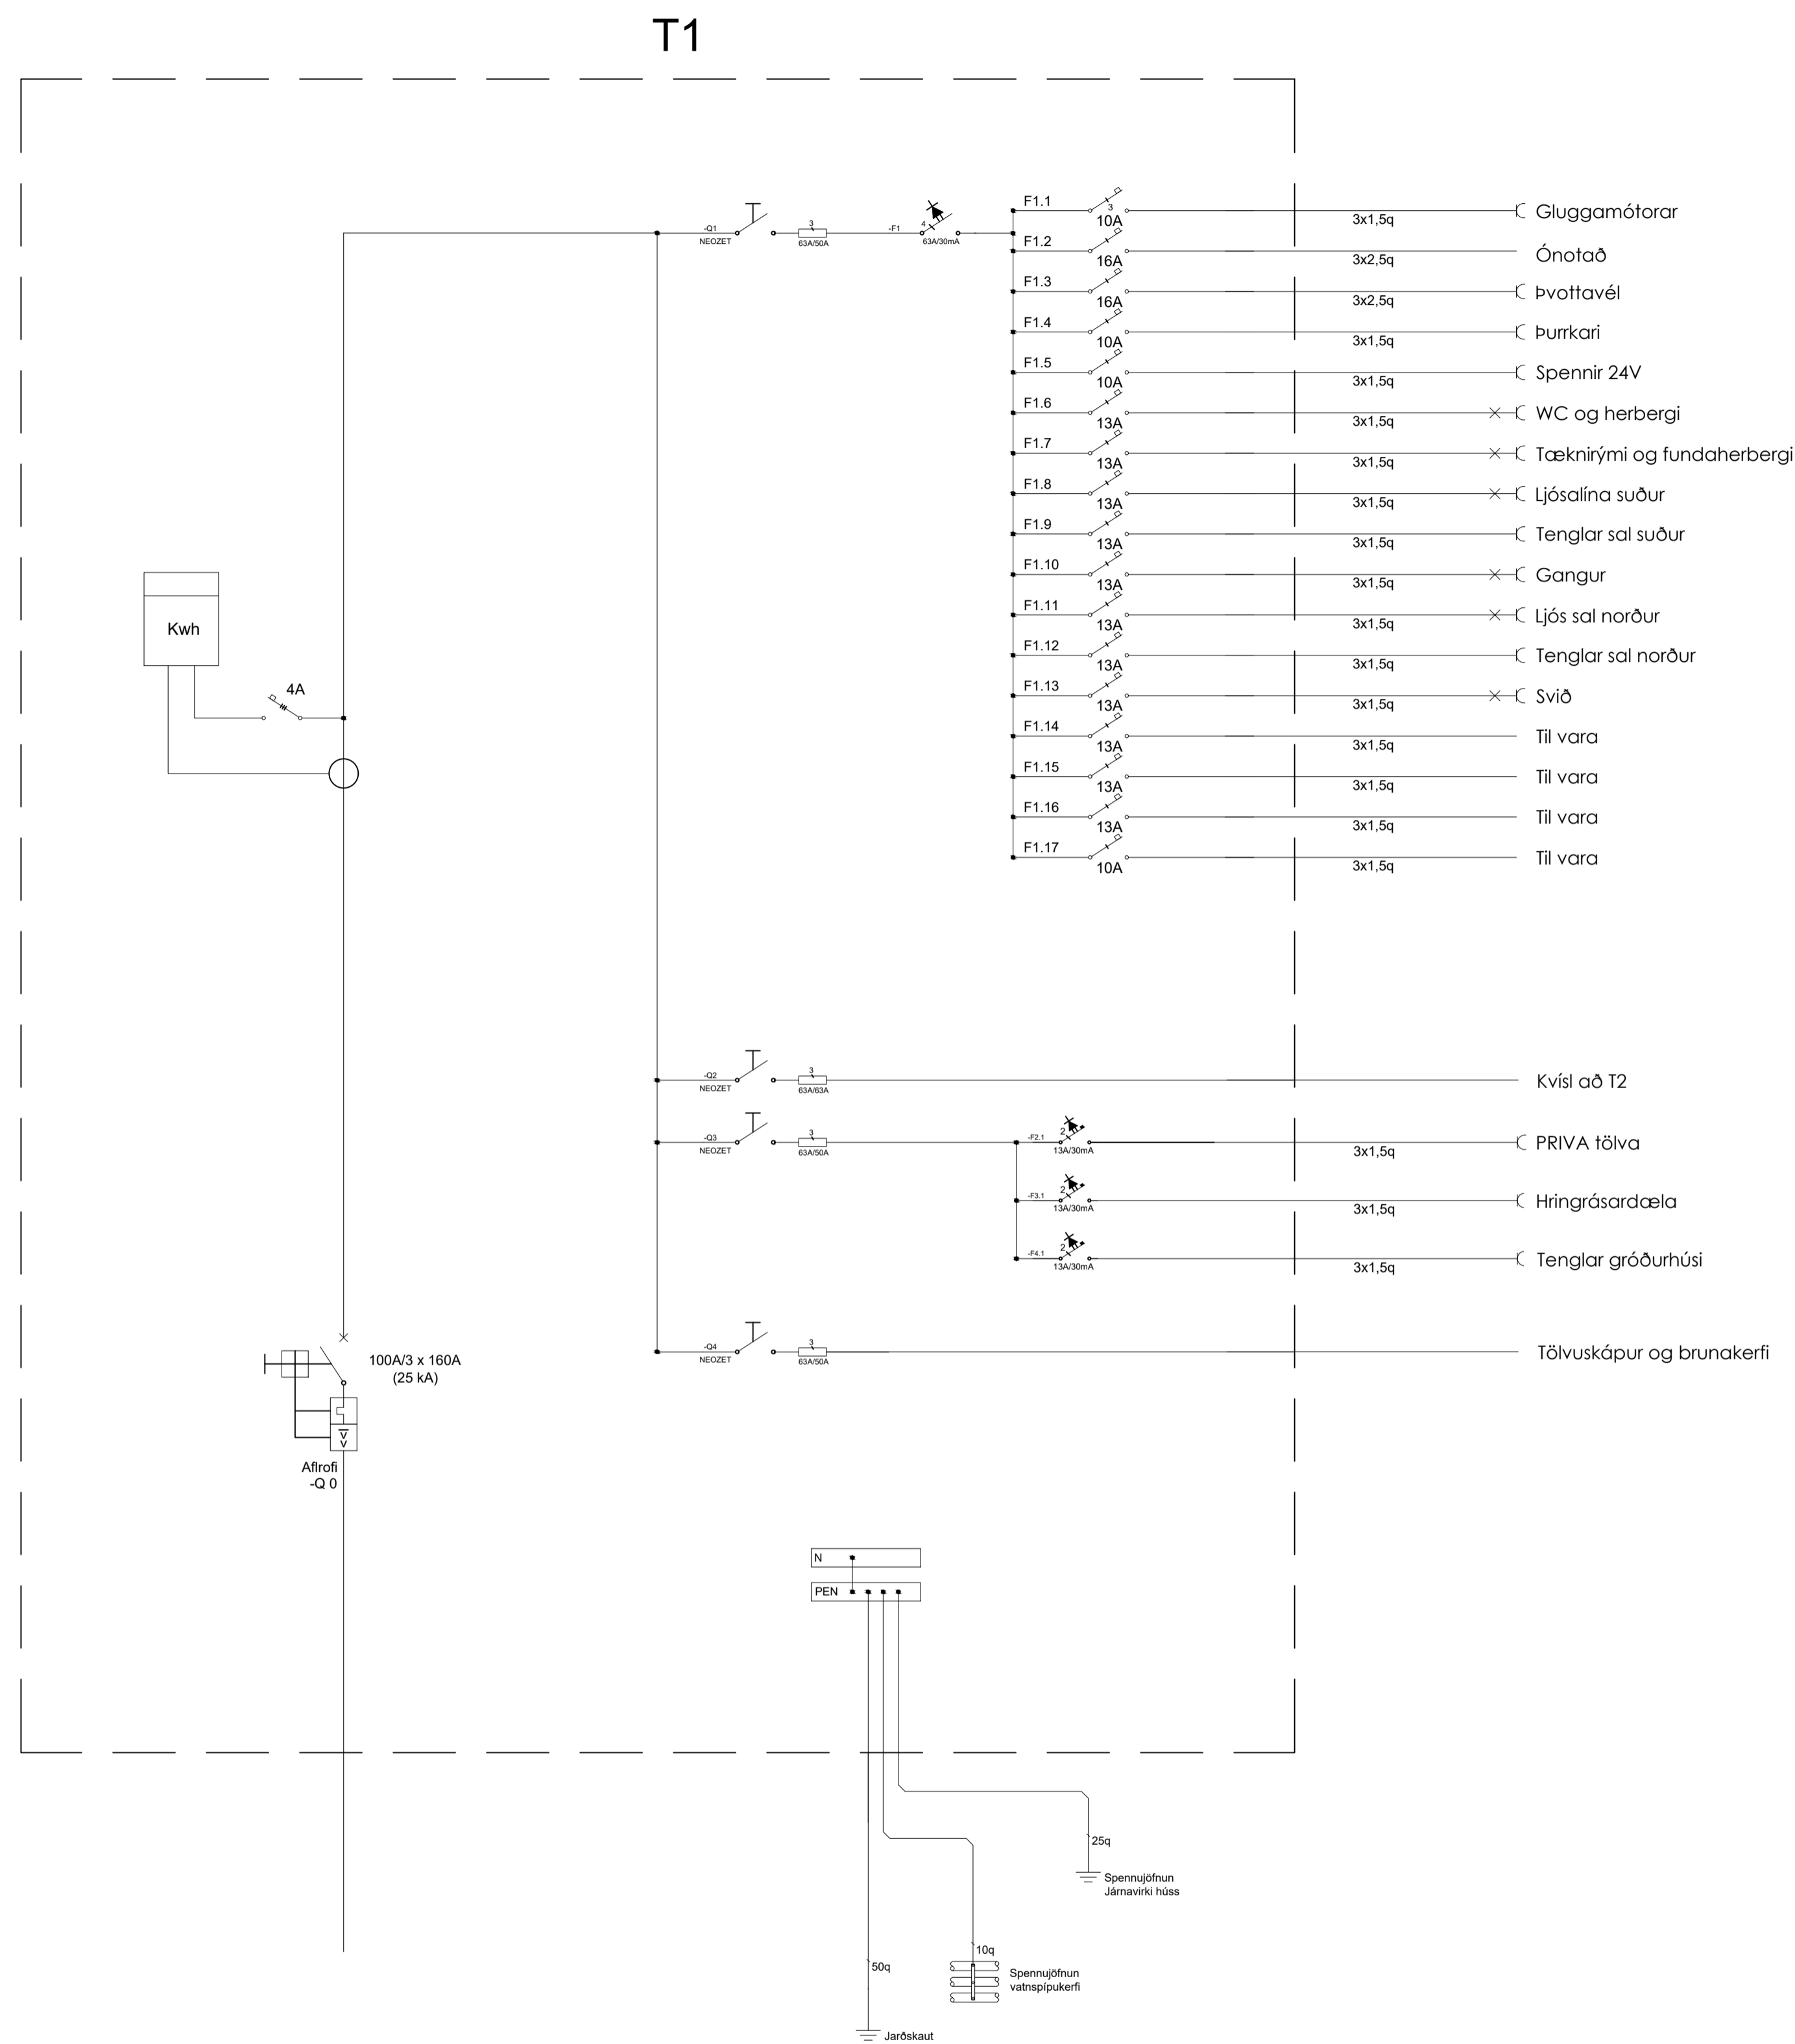

Húshluti	
Teikningahluti	Einlínunmyndir
Teiknað af:	JAR
Hannað af:	JAR
Yfirfarið	
Dagsetning	17-06-2023
Verknúmer	23003
Kvarði	

Jóhannes Arnar Ragnarsson
Löggiltur raflagnahönnuði
Kt. 050275-5749
josifjosi@gmail.com s. 699-7858



Síða

003

Birkilundur 9-13 (Fríðheimar Vinstora)
Biskupstungum