




Hurð H3 1 stk

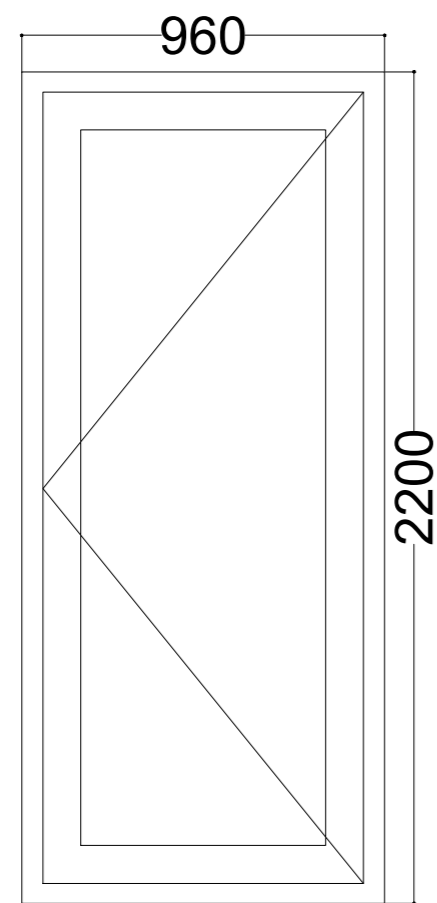




Hurð H2 1 stk

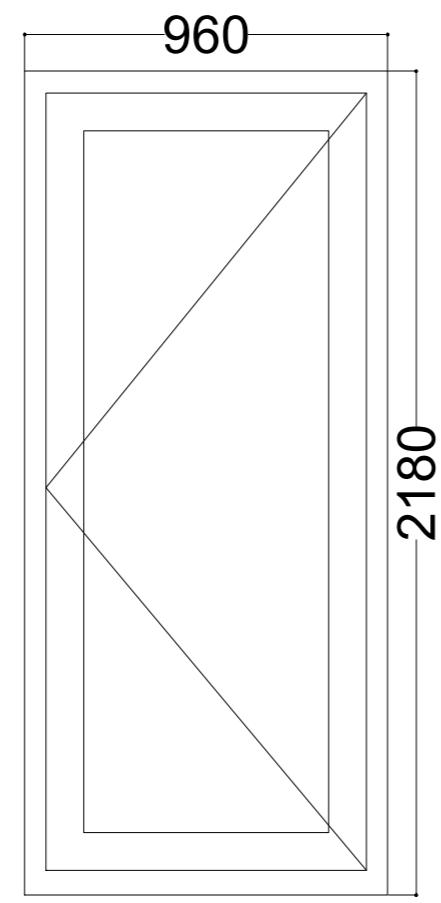


Hurð H1 1 stk

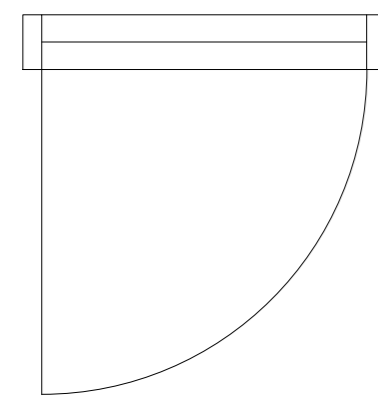


Hurðir opnast út

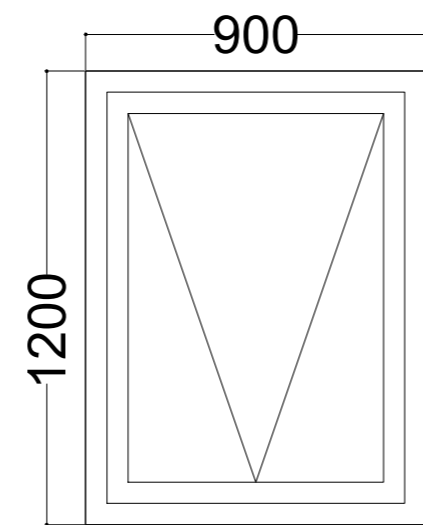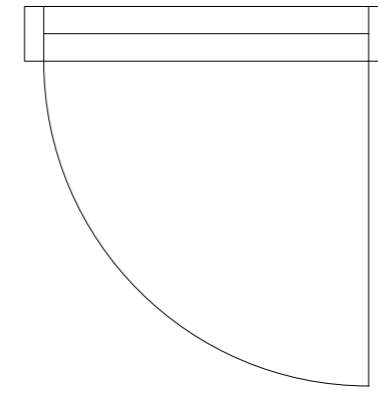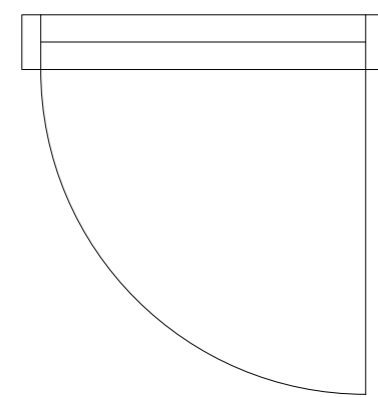

Gluggi G1 3 stk
m björgunaropi

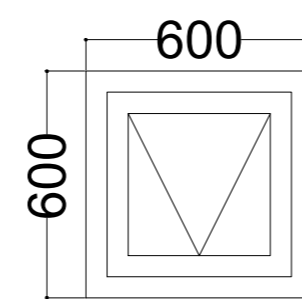

Gluggi G2
1 stk

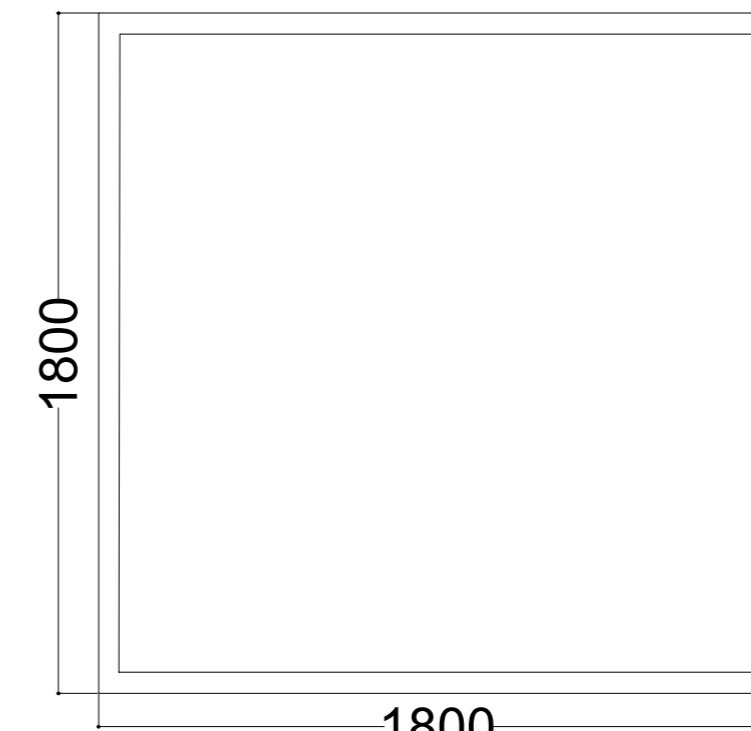

Gluggi G6 1 stk

Skýringar

Gluggar eru timburgluggar með tvöföldu K-gleri eða betra og skulu þola vindálag 36 m/sek og uppfylla svignunarkröfur samkvæmt byggingarelugerð, grein 8.2.4. Ath. Í gluggum/hurðum þar sem hæð frá gólfi upp í neðir brún glers er minni en 0,6 m skal vera öryggisgler.

Vistað 23/05/2023 16:39:02 Útprintun 16:58:29

ÚTG.	DAGS.	ÚTGÁFUERILL	HANNAÐ	TEIKN.	YFIRF.
01	####				SDKL



Þrastahólar 31
Grímsnes og Grafningahreppur
805

Sumarbústaður
Gluggar og hurðir Blað 2 af 2


TEIKNINÚMÉR	BLAÐSTÆRD	HANNAÐ	SDKL
101940	A2		
XX-0-03-02		TEIKNAD:	SDKL
		YFIRFARID:	

DAGS.	MÆLIK/VARÐI	ÚTGÁFA
31,12,2022	1:20	01

Útgáfunúmer og dagsetning aðaluppdráttar:

Hönnuður: Sveinn D.K. Lyngmo

Hönnunarstjóri:

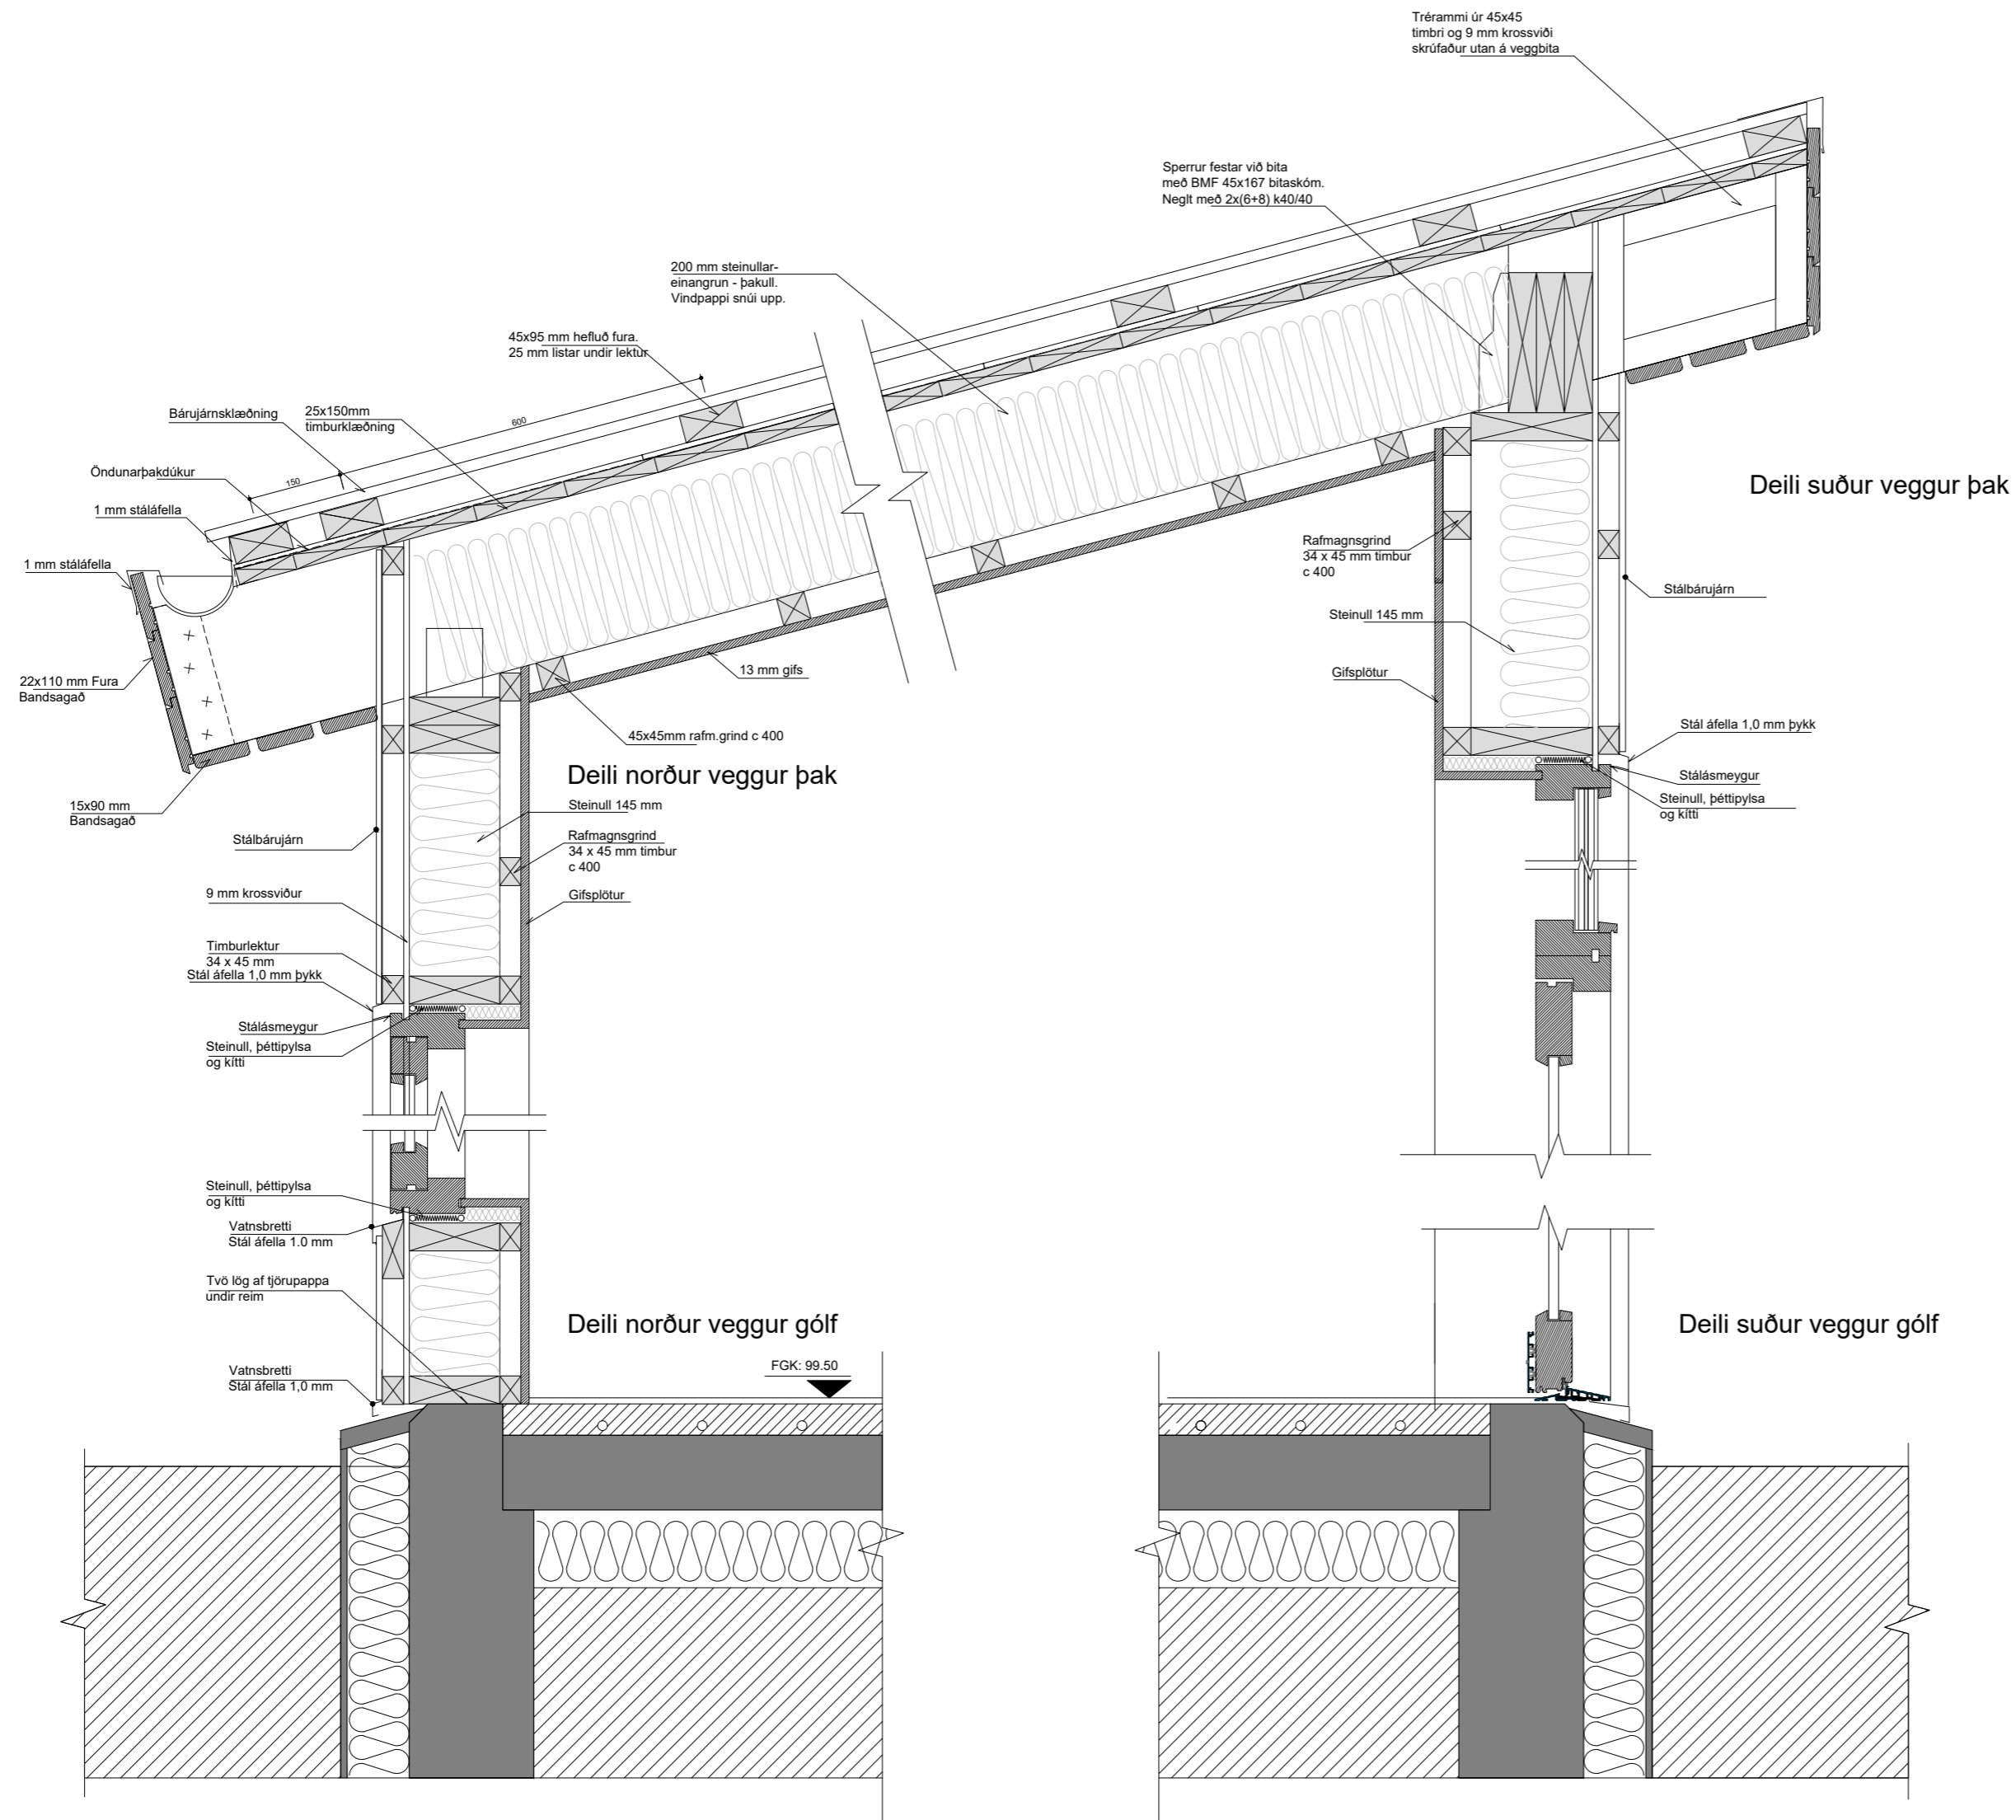

Vistað 23/05/2023 16:39:02 Útprintun 16:40:22

ÚTG.	DAGS.	ÚTGÁFUERILL	HANNAÐ	TEIKN.	YFIRF.
01	####				SDKL



Prastahólar 31
 Grimsnes og Grafningahreppur
 805

Sumarbústaður
 Deili

TEIKNINÚMÉR	BLAÐSTÆRÐ	HANNAÐ	SDKL
101940	A2	TEIKNAD:	SDKL
XX-0-04-01		YFIRFARID:	
DAGS.	MÆLIK/VARÐI	ÚTGÁFA	
9,11,2022	1:10	01	

Útgáfunúmer og dagsetning aðaluppdráttar:

Hönnuður: Sveinn D.K. Lyngmo

Hönnunarstjóri: