

SKÝRINGAR (Neysluvatn).


ÞAR SEM LAGNIR ERU RÖR Í RÖR SKAL INNRI PÍPAN VERA ÚR 20mm PLASTI MED SÜREFNISHINDRANDI LAGI T.D. UNIPPE PEPEX-ÍDRÁTTARRÖR SKAL VERA ÚR HD-POLYETÉN T.D. UNIPPE
 ÞAR SEM TENGISTYKKI ER HLUTI AF RÖR Í RÖR KERFI SKULU TENGISTYKKI VERA ÚR AFZINKUNAFRIU EFNI T.D. UNIPPE SEM SÉRSTAKLEGA ERU GERÐ FYRIR RÖR Í RÖR KERFI
 VERKTAKI SKAL STAÐSETJA NÁKVEMLEGA ALLA STÚTA TIL TENGINGAR VÍÐ TÆKI ÖG ÖFNA FARA SKAL EFTIR LEIÐBEININGUM FRÁ FRAMLEIÐANDA HREINLETTISTÆKJA
 STÚTARNIR SKULU FESTAST TRYGGILEGA OG NÁ MÁTULEGA LÁNGT ÚT FRÁ ENDANLEGUM VEGG.
 ÞETTA SKAL MED STUTUM ÞANNIG AD ÞÉTTING VERÐI VATNSHELD.
 YFIR ÖLL GÖT KOMA RÖSETTUR.
 Á DELIÐRINDI Í RÖR Í RÖR KERFI SKAL MERKJA SLÖNGUENDA ÞANNIG AD SJÁ MEGI HVERJU SLANGAN TENGIST.
 PÍPUR SKAL EINANNGRA MED 20 mm GLERULLARHÓLKUM OG VAFÐAR MED PLASTDUK EÐA SAMSVARANDI FRÁGANGS.
 KRANAR FYRIR HEITT VATN SKULU VERA VINSTRAMEGIN.
 KERFI FYRIR NEYSLUVATN SKAL ÞRYSTIREYNT MED ÞRYSTINGI SKV. LEIÐBEIN. FRAMLEIÐANDA

Öll rör á þessari teikningu skulu vera rör í rör kerfi.
 Nema rör sem merkt er stofnar eða stofnlagir og ofnalagrir.
 Stærð innri rör í rör í rör kerfi. verða a.m.k. 20 * 2.0.

ÚTGÁFUFERILL

NÚMER.	DAGS.	SKÝRINGAR.	UNNID.
A	22.08.23	Bætt við ofnalögnum	EPG

DAGS. SAMRÆM HÖNNUÐUR.

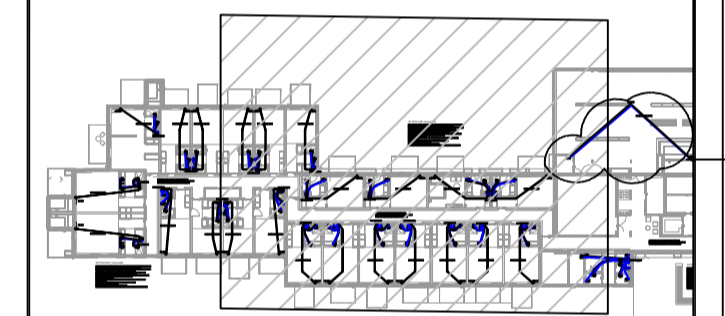

EMIL ÞÓR GUÐMUNDSSON
FTFI

HAMRABORG 10
200 KÓPAVOGUR
GSM: 898 9517
NETFANG: emil@emil.is
kt: 280456-3499


HEITI VERKS:

ION-Hótel

HEITI TEIKNINGAR:


Ofnar og Neysluvatn rör í rör.

MKV.	DAGS.	VERK NR.	
1:50	16.01.2023		
TEIKNAD.	YFIRFARID	SAMÞYKKT	NR. TEIKNINGAR
EPG	EPG	EPG	L03-2
DAGS UNDIRSKR.	NAFN HÖNNUÐAR		
	EMIL ÞÓR GUÐMUNDSSON		
UNDIRSKR. HÖNNUÐAR			ÚTGÁFA
			A

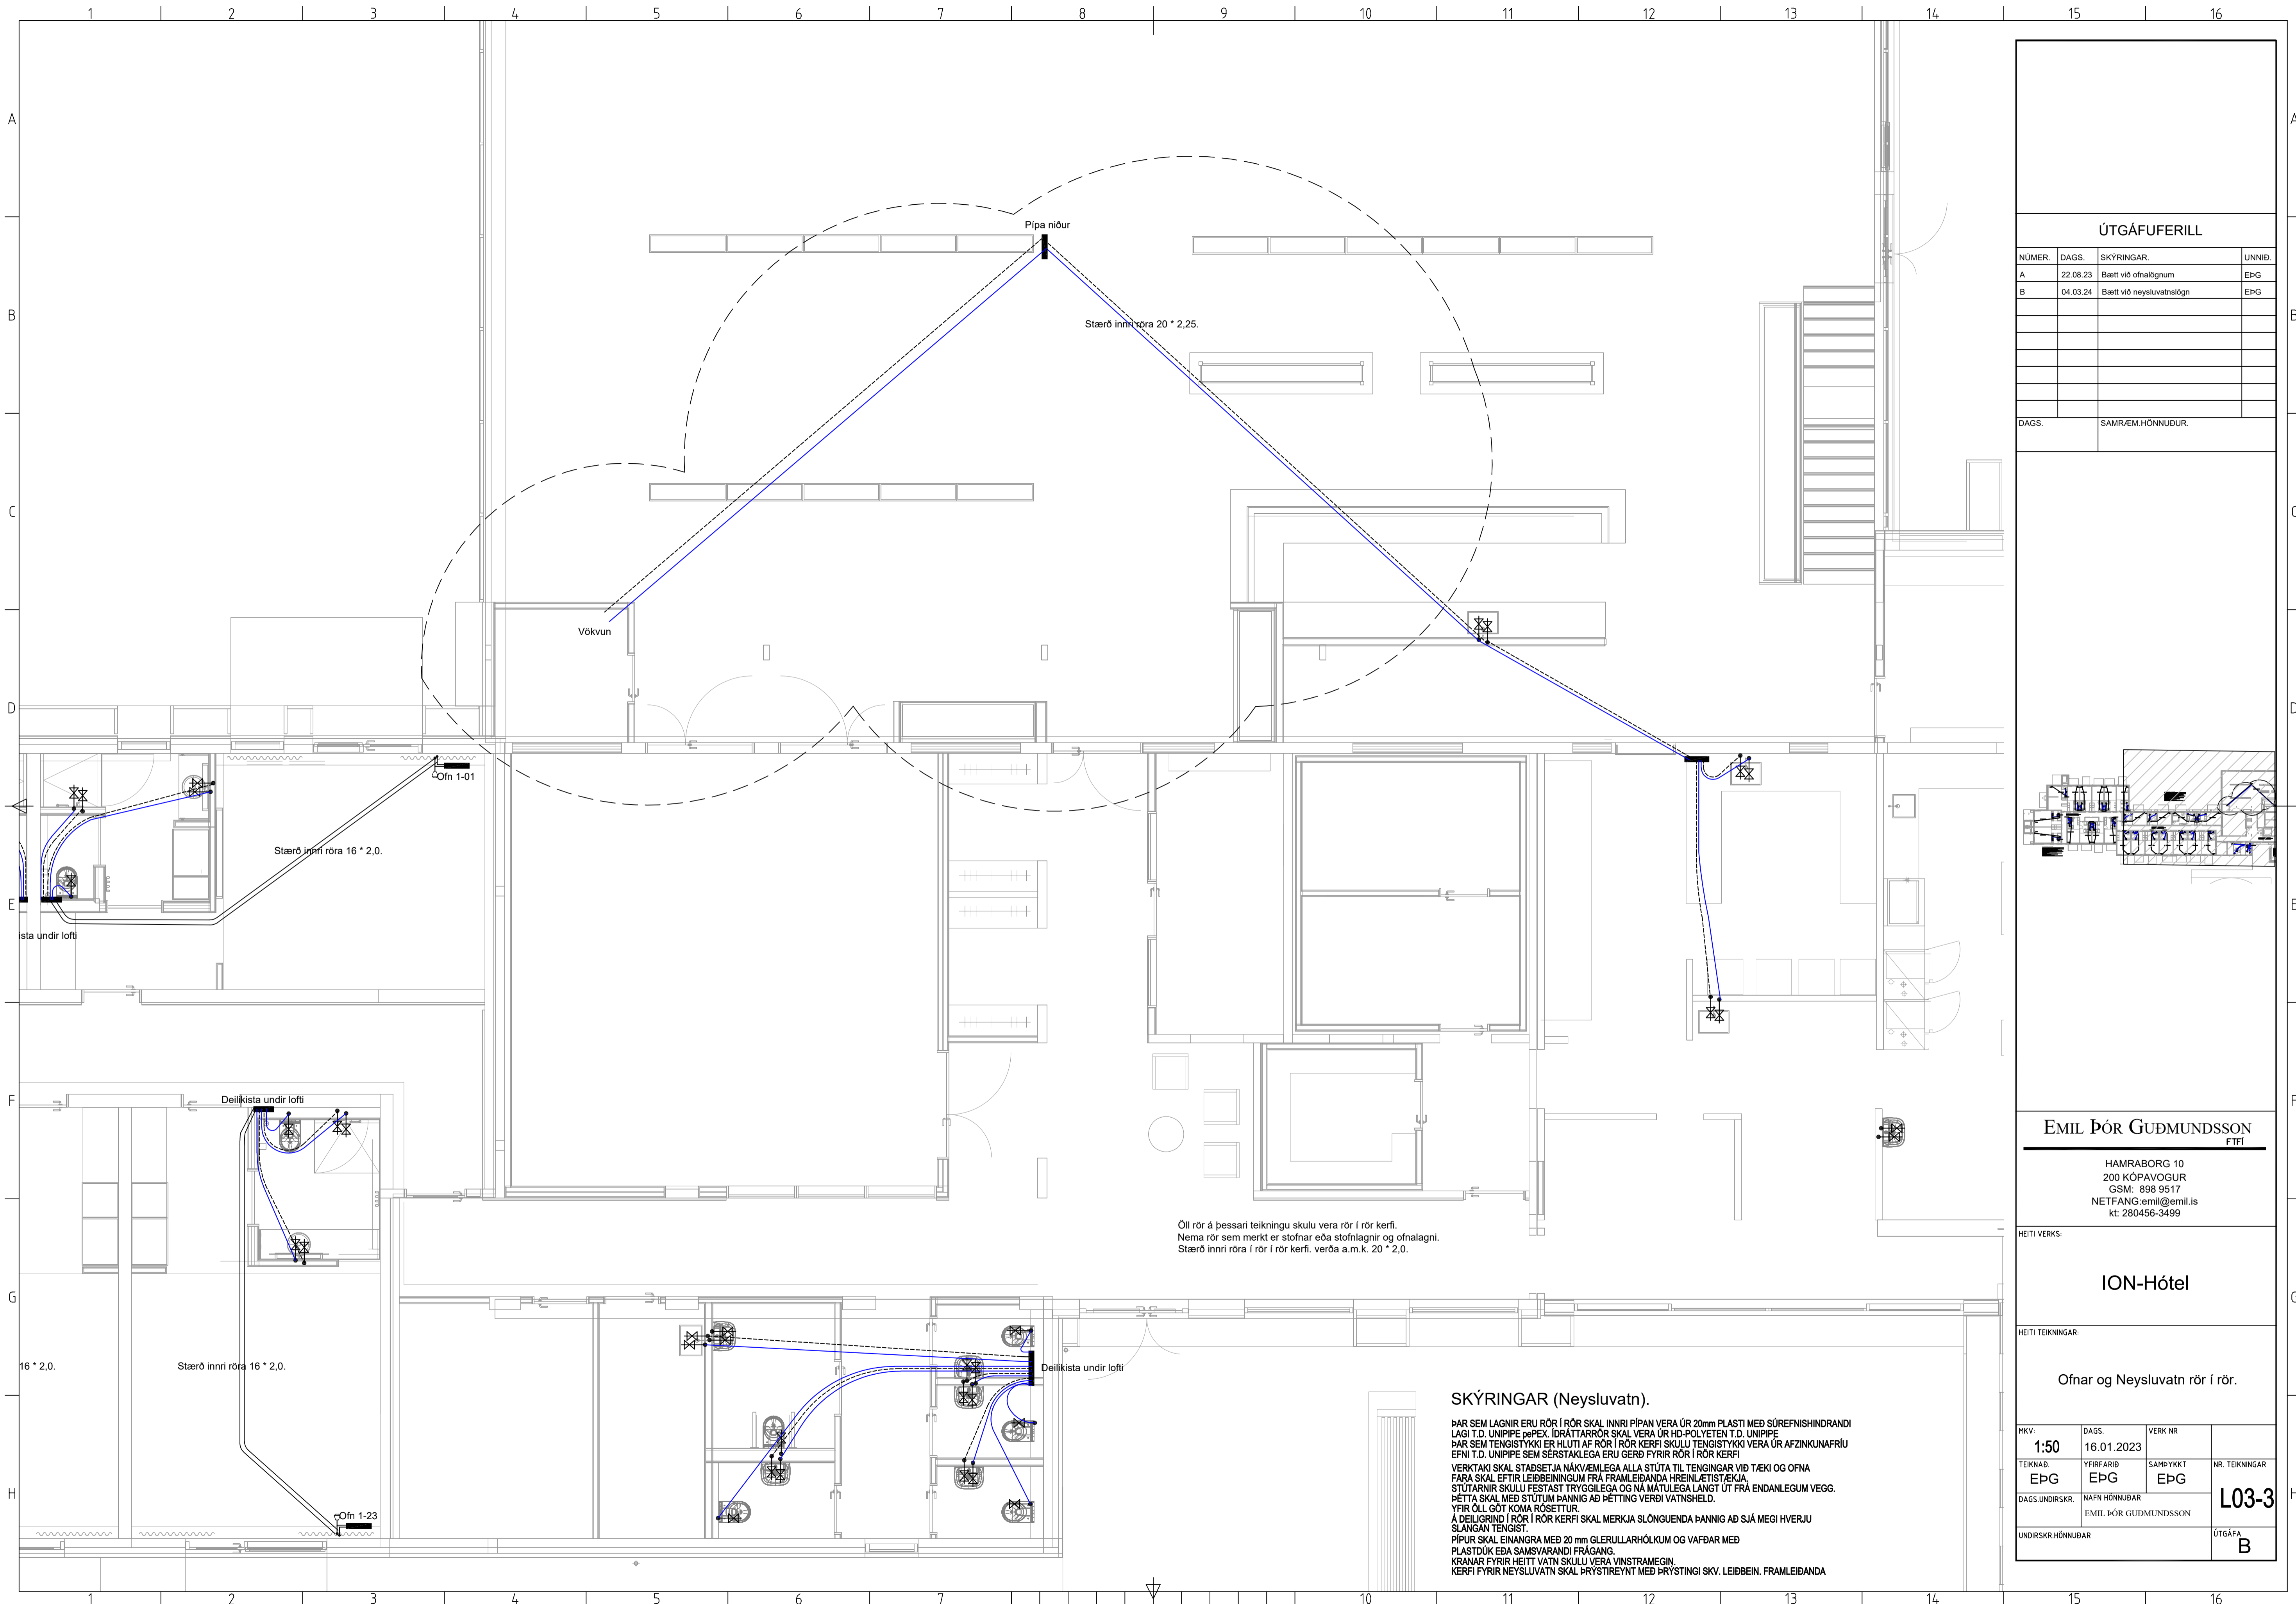

ÚTGÁFUFERILL			
NÚMER.	DAGS.	SKÝRINGAR.	UNNIÐ.
A	22.08.23	Bætt við ofnalgrum	EPG
B	04.03.24	Bætt við neysluvatnslögn	EPG

DAGS. SAMRÆM HÖNNUÐUR.

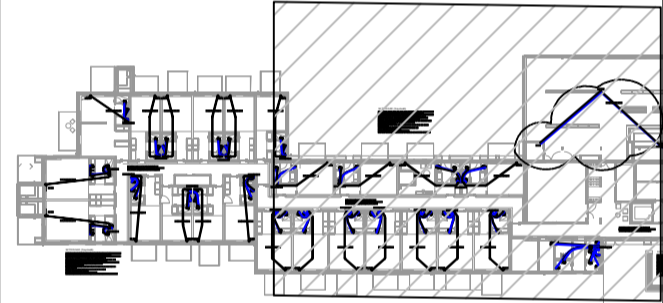

Öll rör á þessari teikningu skulu vera rör í rör kerfi.
Nema rör sem merkt er stofnar eða stofnlagirnir og ofnalagnir.
Stærð innri röra í rör í rör kerfi. verða a.m.k. 20 * 2,0.


SKÝRINGAR (Neysluvatn).

ÞAR SEM LAGNIR ERU RÖR Í RÖR SKAL INNRI PÍPAN VERA ÚR 20mm PLASTI MED SÚREFNISHINDRANDI LAGI T.D. UNIPPE PEPEX. IÐRÁTTARRÖR SKAL VERA ÚR HD-POLYETEN T.D. UNIPPE. ÞAR SEM TENGISTYKKI ER HLUTI AF RÖR Í RÖR KERFI SKULU TENGISTYKKI VERA ÚR AFZKUNAFRÍU EPNI T.D. UNIPPE SEM SÉRSTAKLEGA ERU GERÐ FYRIR RÖR Í RÖR KERFI.
VERKTAKI SKAL STAÐSETJA NÁKVÆMLEGA ALLA STÚTA TIL TENGINGAR VID TÆKI OG OFNA FARA SKAL EFTIR LEIÐBEININGUM FRÁ FRAMLEIÐANDA HREINLEIÐSTÆKJA.
STÚTARNIR SKULU FESTAST TRYGGILEGA OG NÁ MÁTULEGA LANGT ÚT FRÁ ENDANLEGUM VEGG.
ÞETTA SKAL MEÐ STÚTUM ÞANNIG AÐ ÞÉTTING VERÐI VATNSHELD.
FYRIR ÖLL GÖT KOMA RÖSETTUR.
Á DEILIGRIND Í RÖR Í RÖR KERFI SKAL MERKJA SLÓGNUENDA ÞANNIG AÐ SJÁ MEGI HVERJU SLANGAN TENGIST.
PÍPUR SKAL EINANGRÁ MED 20 mm GLERULLARHÖLKUM OG VAFÐAR MED PLASTDUK Eða SAMSVARANDI FRÁGANG.
KRANAR FYRIR HEITI VATN SKULU VERA VINSTRAMEGIN.
KERFI FYRIR NEYSLUVATN SKAL PRÝSTIREYNT MED PRÝSTINGI SKV. LEIÐBEIN. FRAMLEIÐANDA

EMIL ÞÓR GUÐMUNDSSON
FTFI
HAMRABORG 10
200 KÓPAVOGUR
GSM: 898 9517
NETFANG: emil@emil.is
kt: 280456-3499

HEITI VERKS:
ION-Hótel
HEITI TEIKNINGAR:
Ofnar og Neysluvatn rör í rör.

MKV.	DAGS.	VERK NR.	
1:50	16.01.2023		
TEIKNAD.	YFIRFARID	SAMÞYKKT	NR. TEIKNINGAR
EPG	EPG	EPG	L03-3
DAGS UNDIRSKR.	NAFN HÖNNUÐAR		
	EMIL ÞÓR GUÐMUNDSSON		
UNDIRSKR. HÖNNUÐAR			ÚTGÁFA
			B

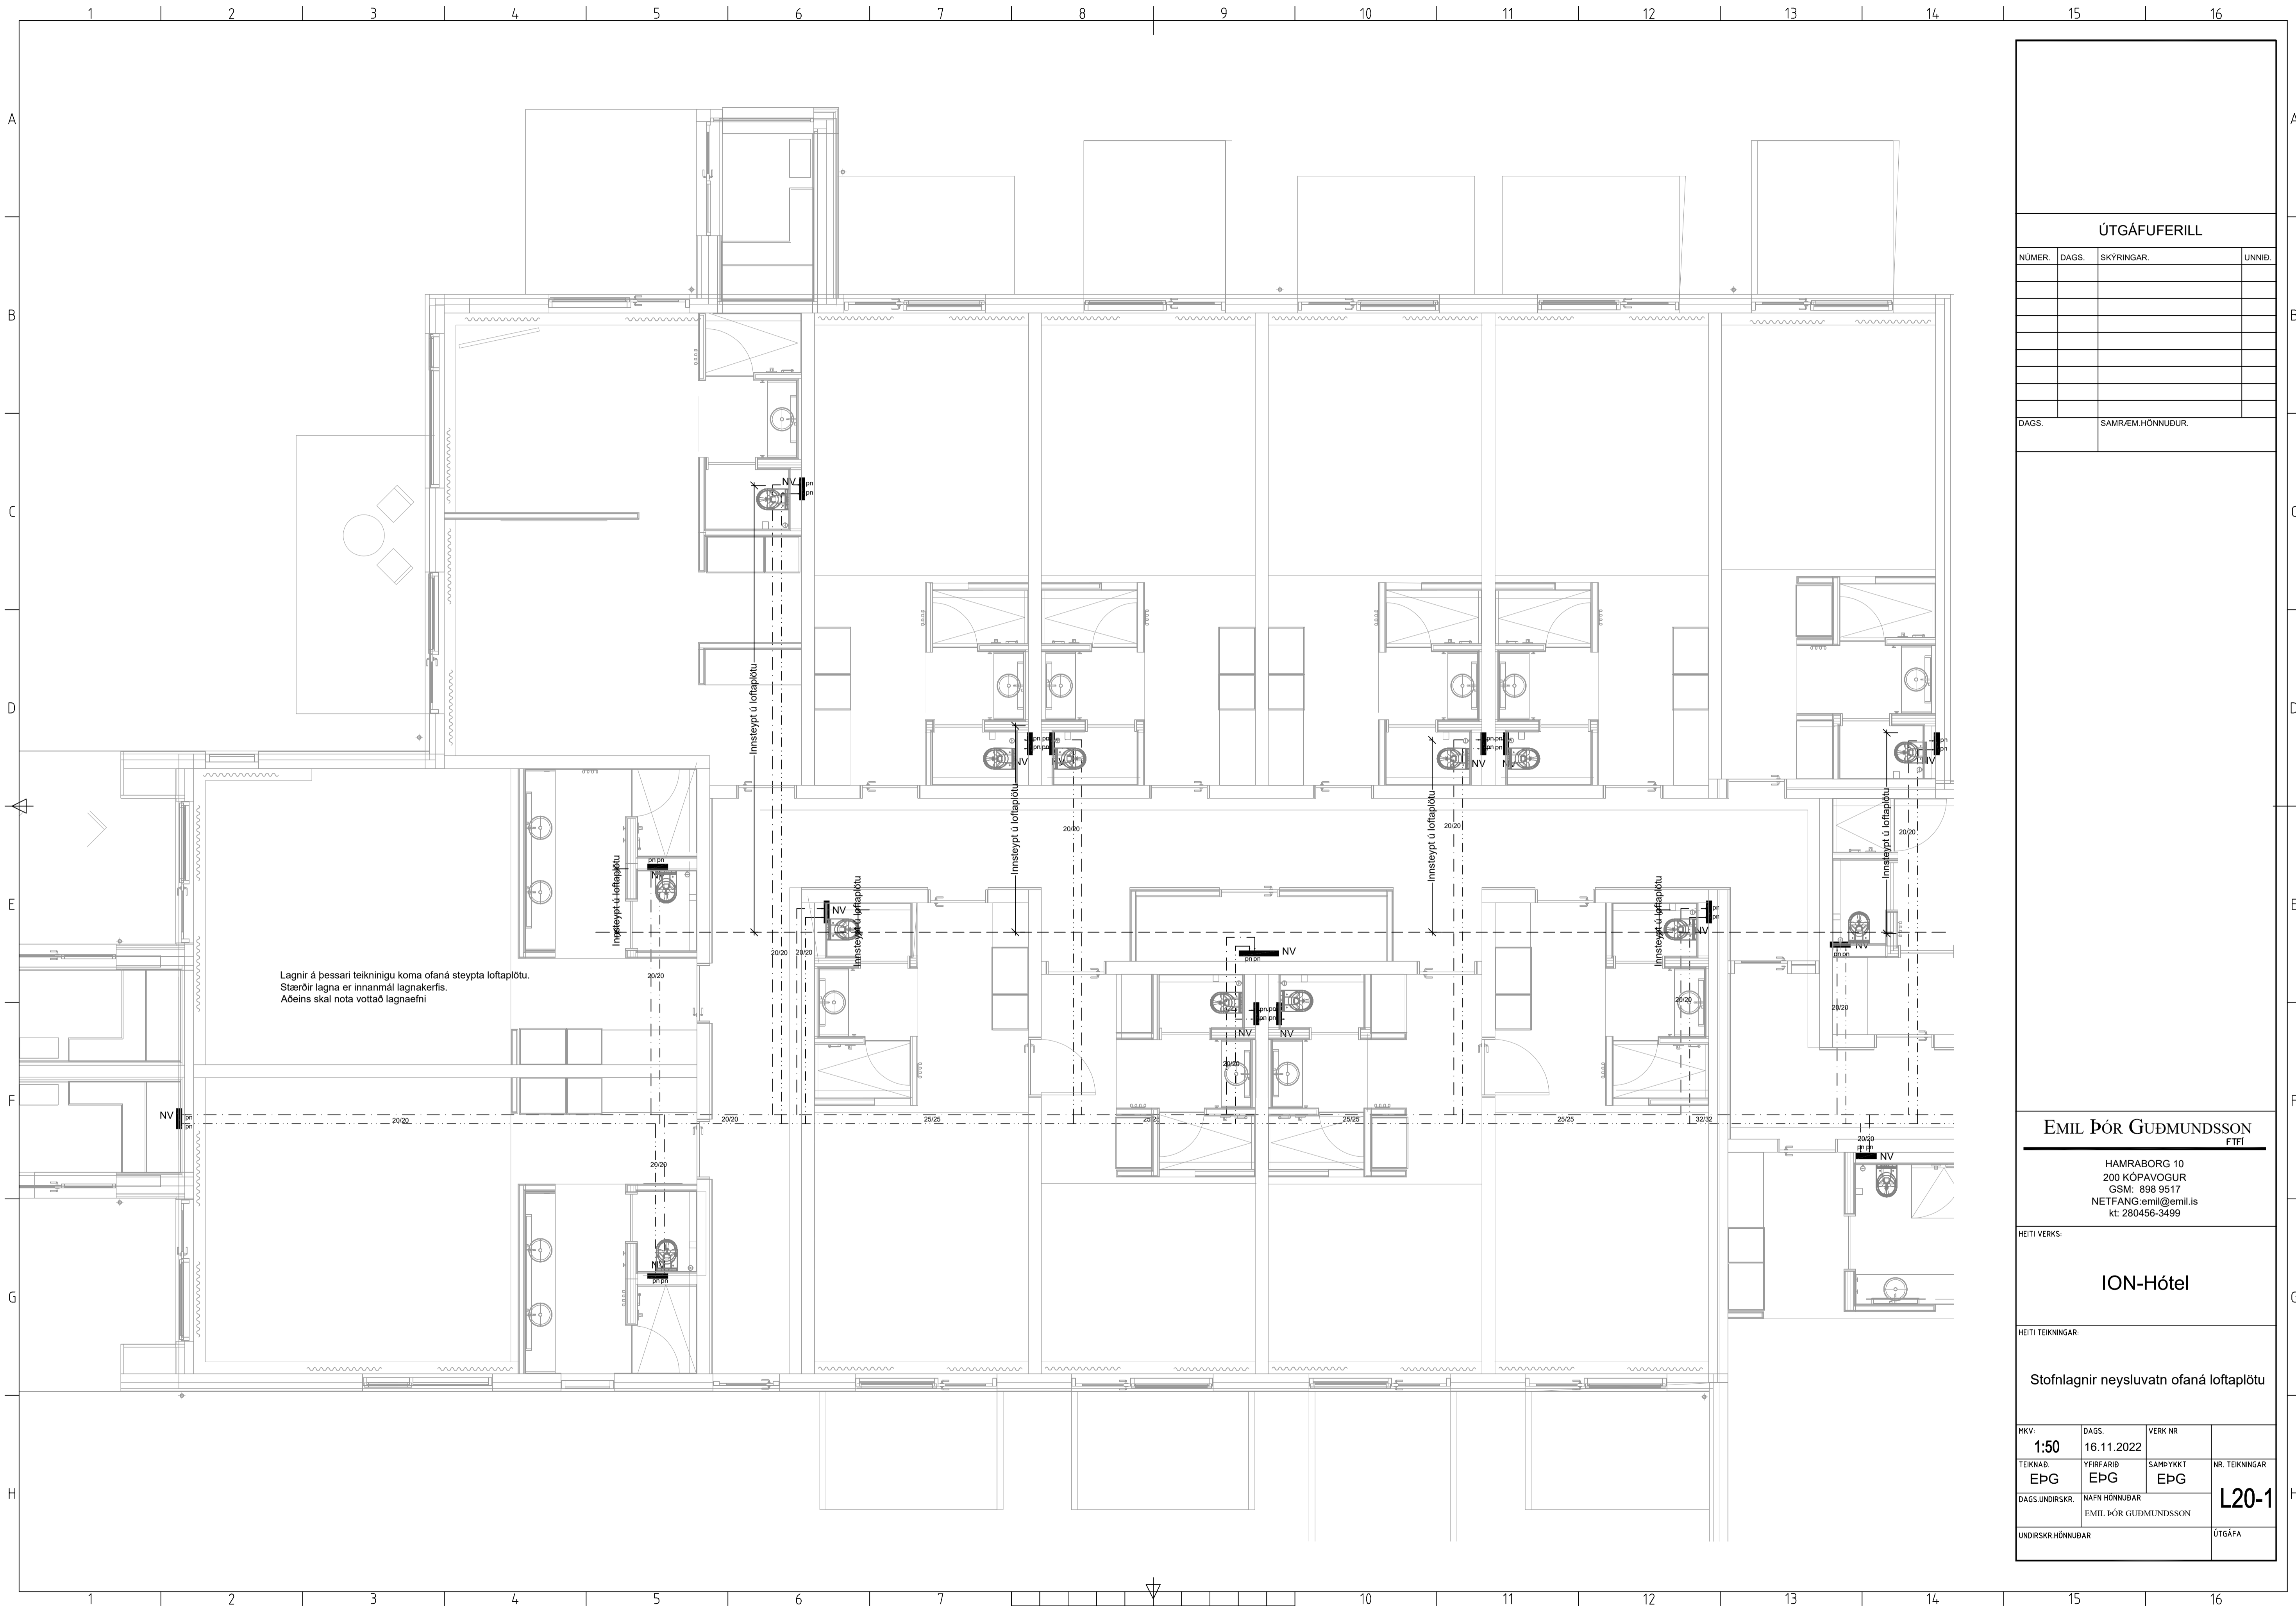

ÚTGÁFUFERILL

NÚMER.	DAGS.	SKÝRINGAR.	UNNID.

DAGS.	SAMRÆM HÖNNUÐUR.


EMIL ÞÓR GUÐMUNDSSON
FTFI

HAMRABORG 10
200 KÓPAVOGUR
GSM: 898 9517
NETFANG: emil@emil.is
kt: 280456-3499

HEITI VERKS:
ION-Hótel

HEITI TEIKNINGAR:
Stofnlagnir neysluvatn ofaná loftaplötu

MKV:	DAGS.	VERK NR.	
1:50	16.11.2022		
TEIKNAD.	YFIRFARID	SAMÞYKKT	NR. TEIKNINGAR
EPG	EPG	EPG	L20-1
DAGS UNDIRSKR.	NAFN HÖNNUÐAR		
	EMIL ÞÓR GUÐMUNDSSON		
UNDIRSKR. HÖNNUÐAR		ÚTGÁFA	

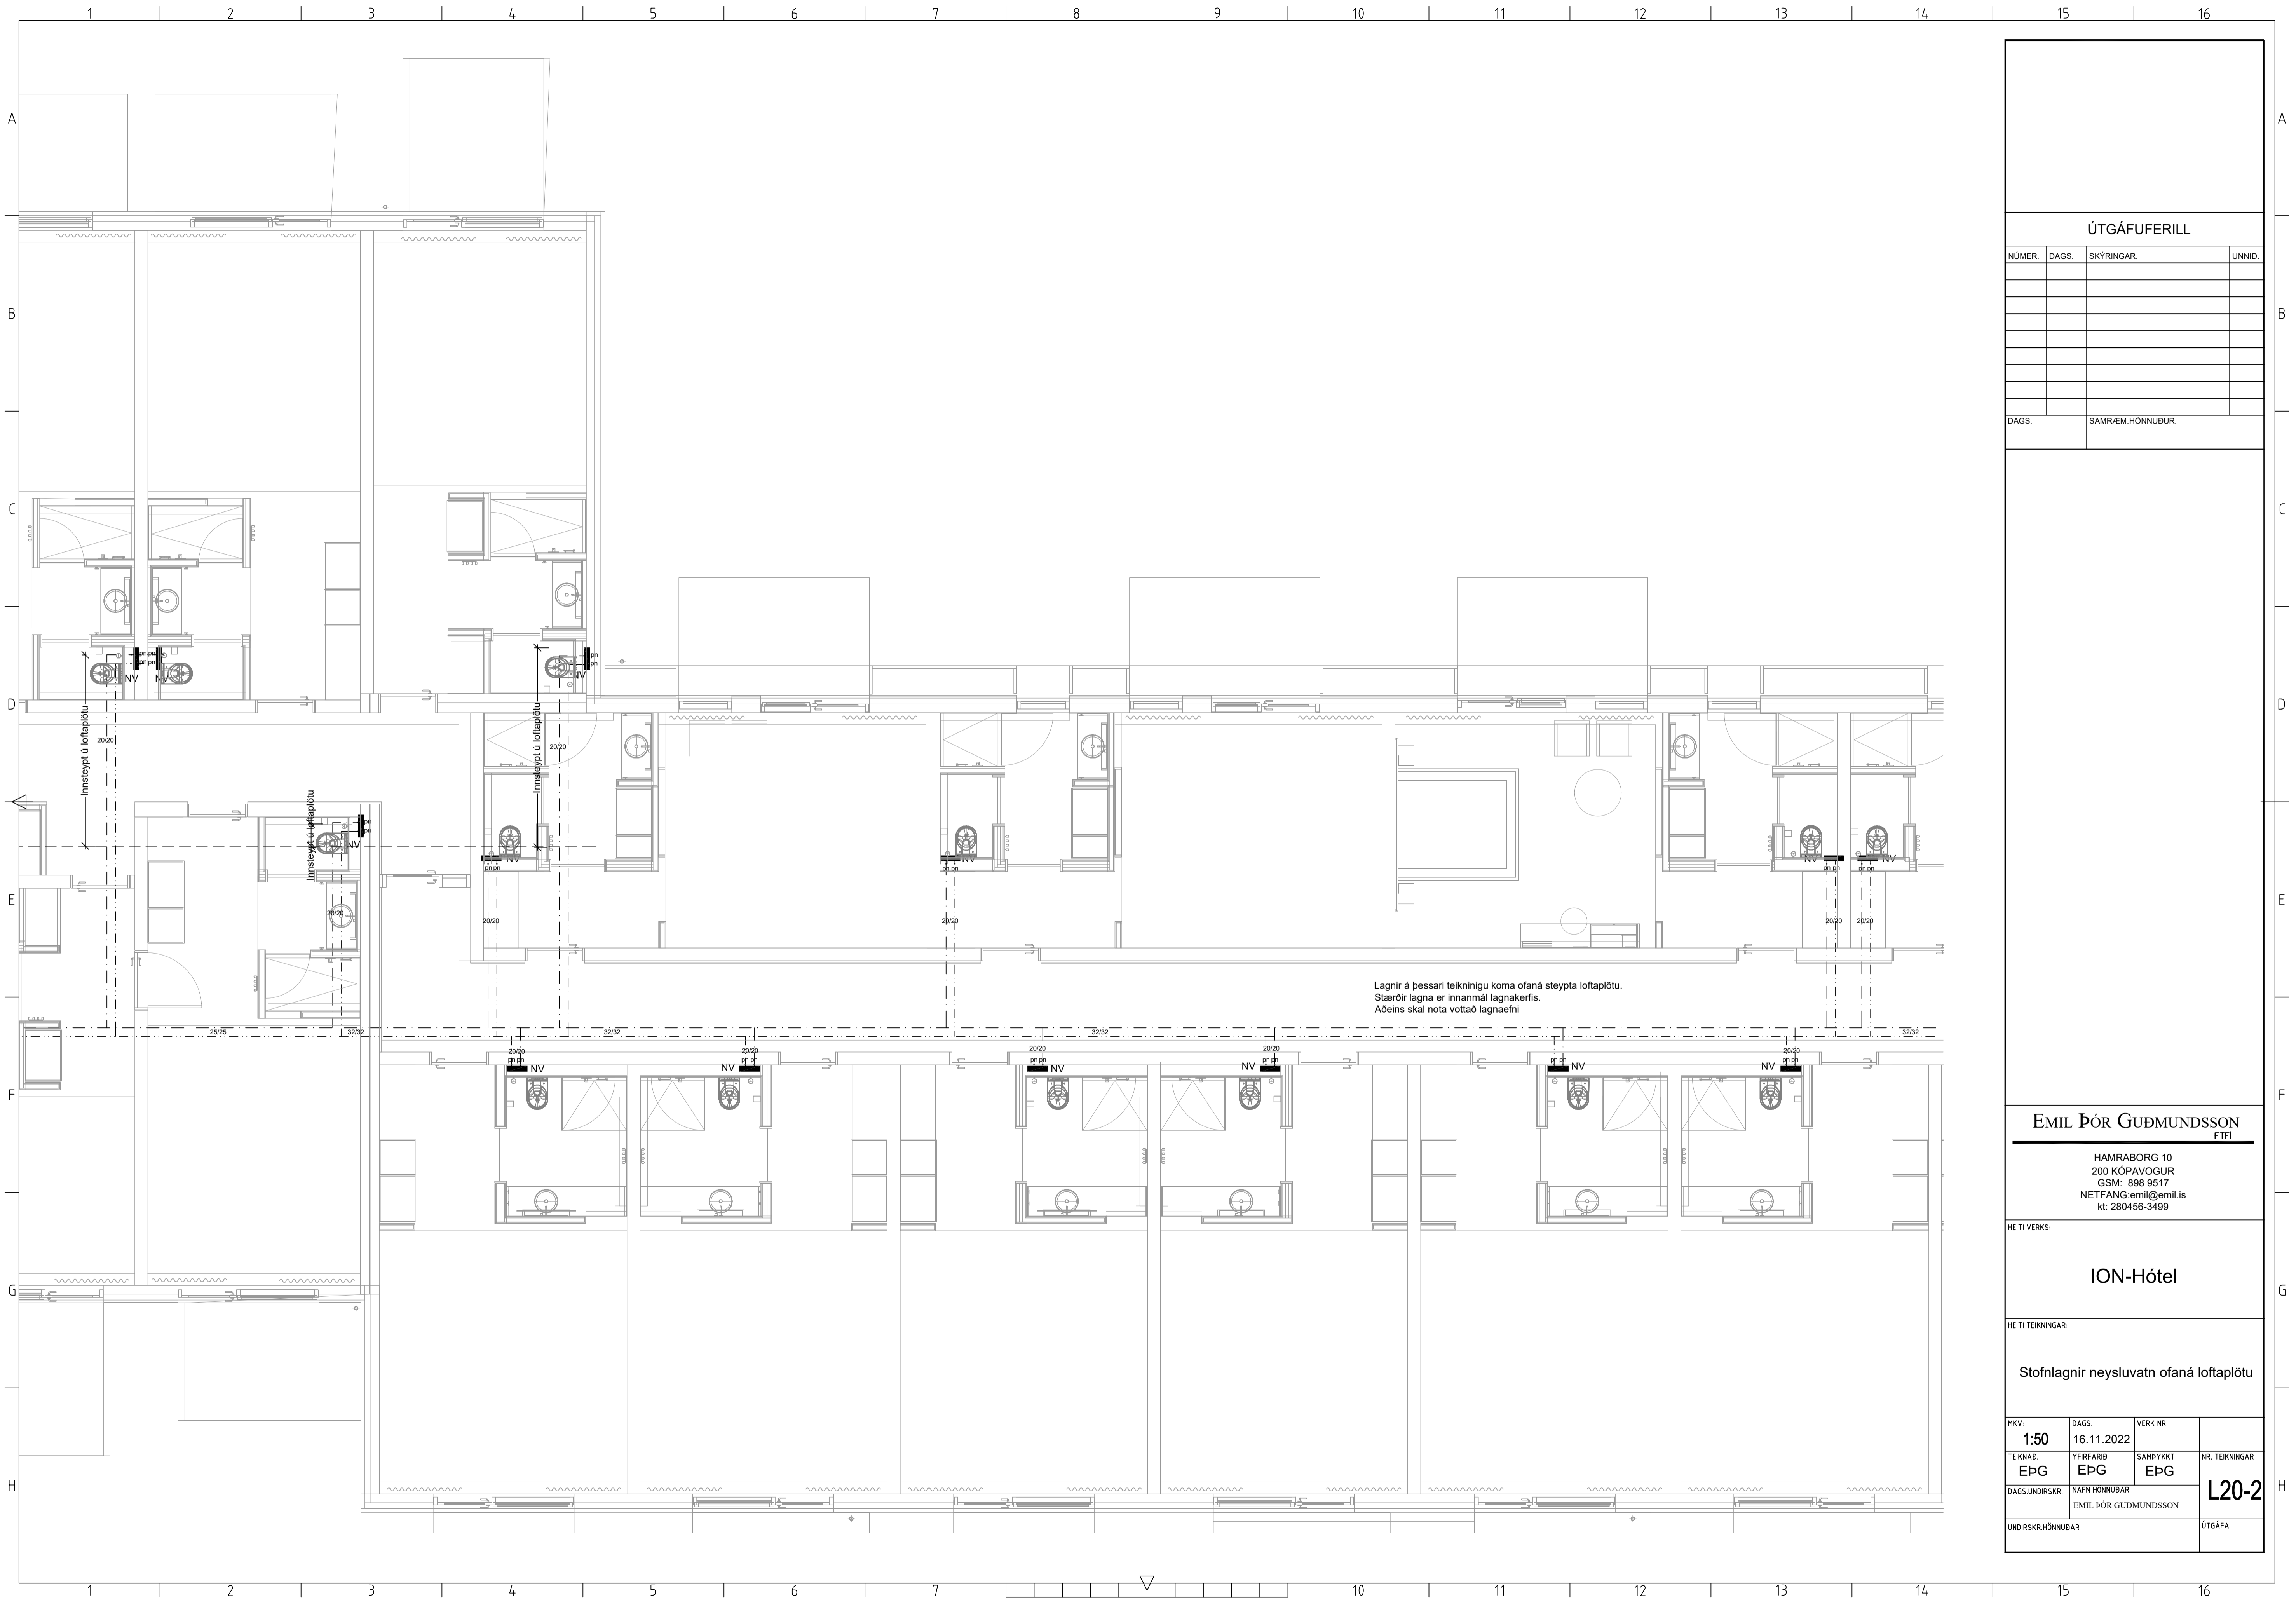

ÚTGÁFUFERILL			
NÚMER.	DAGS.	SKYRINGAR.	UNNID.

DAGS.	SAMRÆM.HÖNNUÐUR.


EMIL ÞÓR GUÐMUNDSSON
FTFI

HAMRABORG 10
200 KÓPÁVOGUR
GSM: 898 9517
NETFANG: emil@emil.is
kt: 280456-3499

HEITI VERKS:
ION-Hótel

HEITI TEIKNINGAR:
Stofnlagnir neysluvatn ofaná loftaplötu

MKV.	DAGS.	VERK NR.	
1:50	16.11.2022		
TEIKNAD.	YFIRFARIÐ	SAMÞYKKT	NR. TEIKNINGAR
EPG	EPG	EPG	L20-2
DAGS UNDIRSKR.	NAFN HÖNNUÐAR	UNDIRSKR.HÖNNUÐAR	ÚTGÁFA
	EMIL ÞÓR GUÐMUNDSSON		

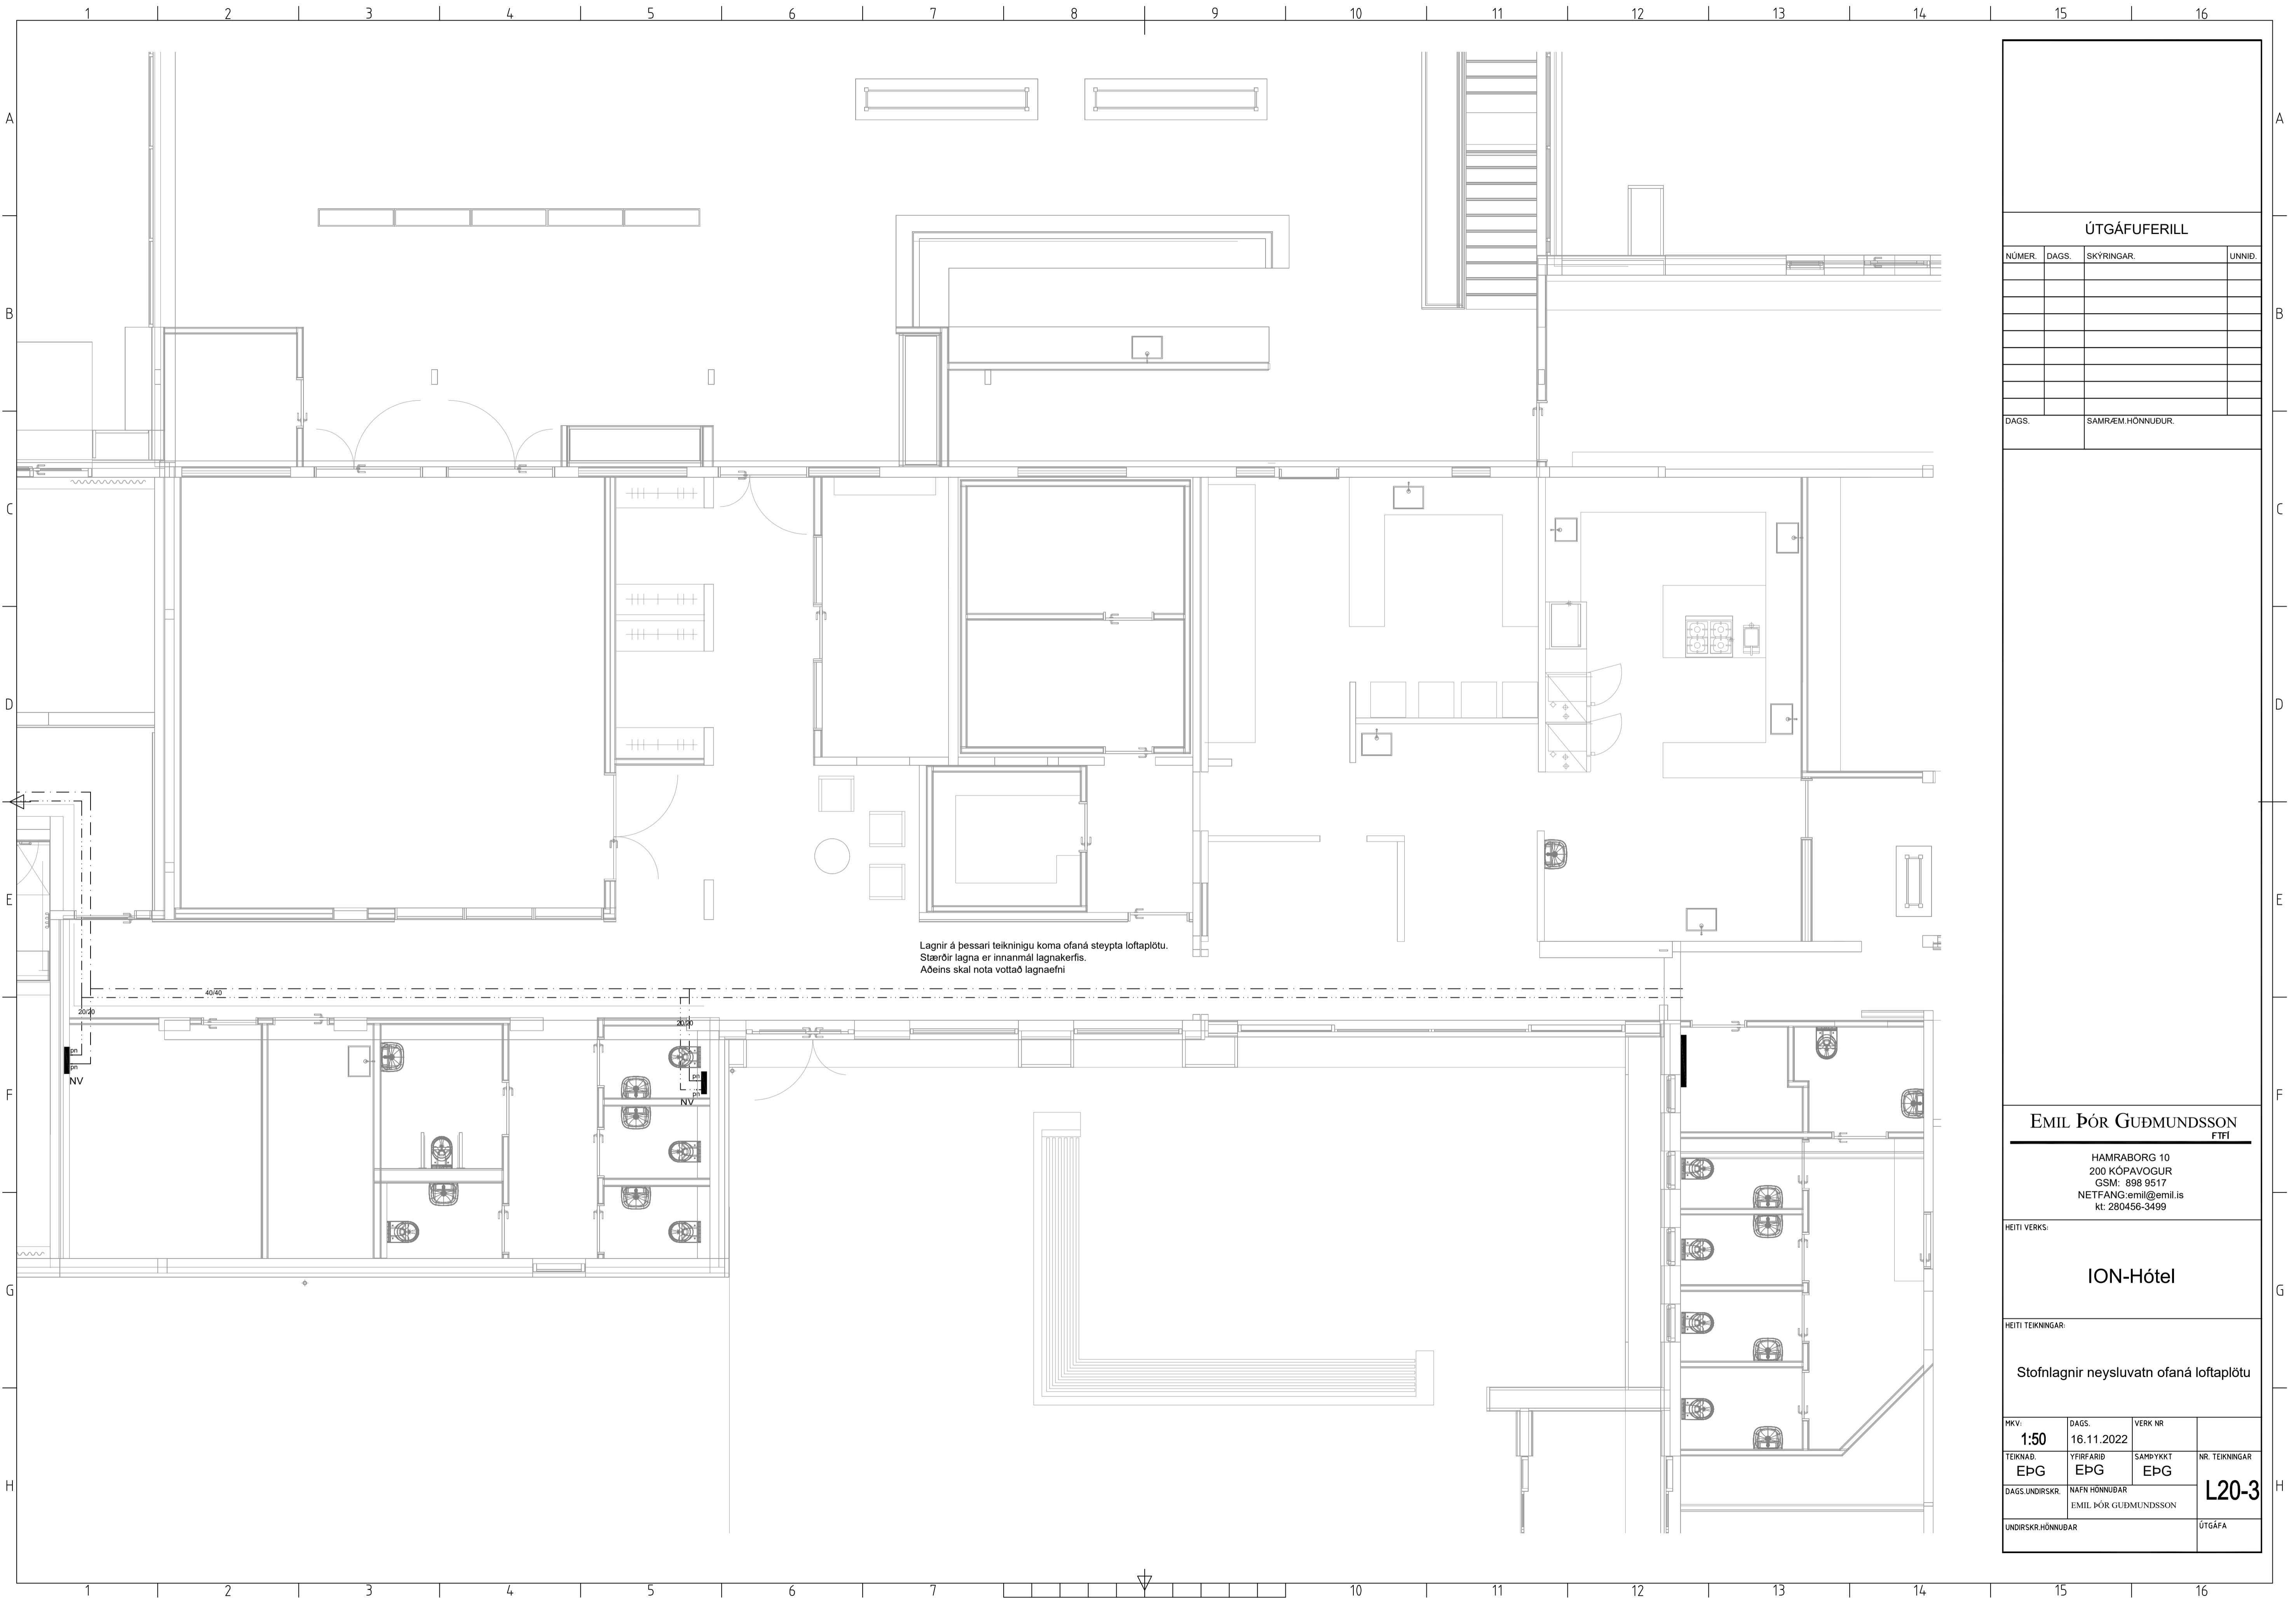

ÚTGÁFUFERILL

NÚMER.	DAGS.	SKÝRINGAR.	UNNIÐ.

DAGS. SAMRÆM.HÖNNUÐUR.

EMIL ÞÓR GUÐMUNDSSON
FTFI

HAMRABORG 10
200 KÓPAVOGUR
GSM: 898 9517
NETFANG: emil@emil.is
kt: 280456-3499


HEITI VERKS:

ION-Hótel

HEITI TEIKNINGAR:

Stofnlagnir neyslavatn ofaná loftplötu

MKV:	DAGS.	VERK NR	NR. TEIKNINGAR
1:50	16.11.2022		
TEIKNAD.	YFIRFARIÐ	SAMÞYKKT	L20-3
EPG	EPG	EPG	
DAGS UNDIRSKR.	NAFN HÖNNUÐAR		
	EMIL ÞÓR GUÐMUNDSSON		ÚTGÁFA
UNDIRSKR.HÖNNUÐAR			

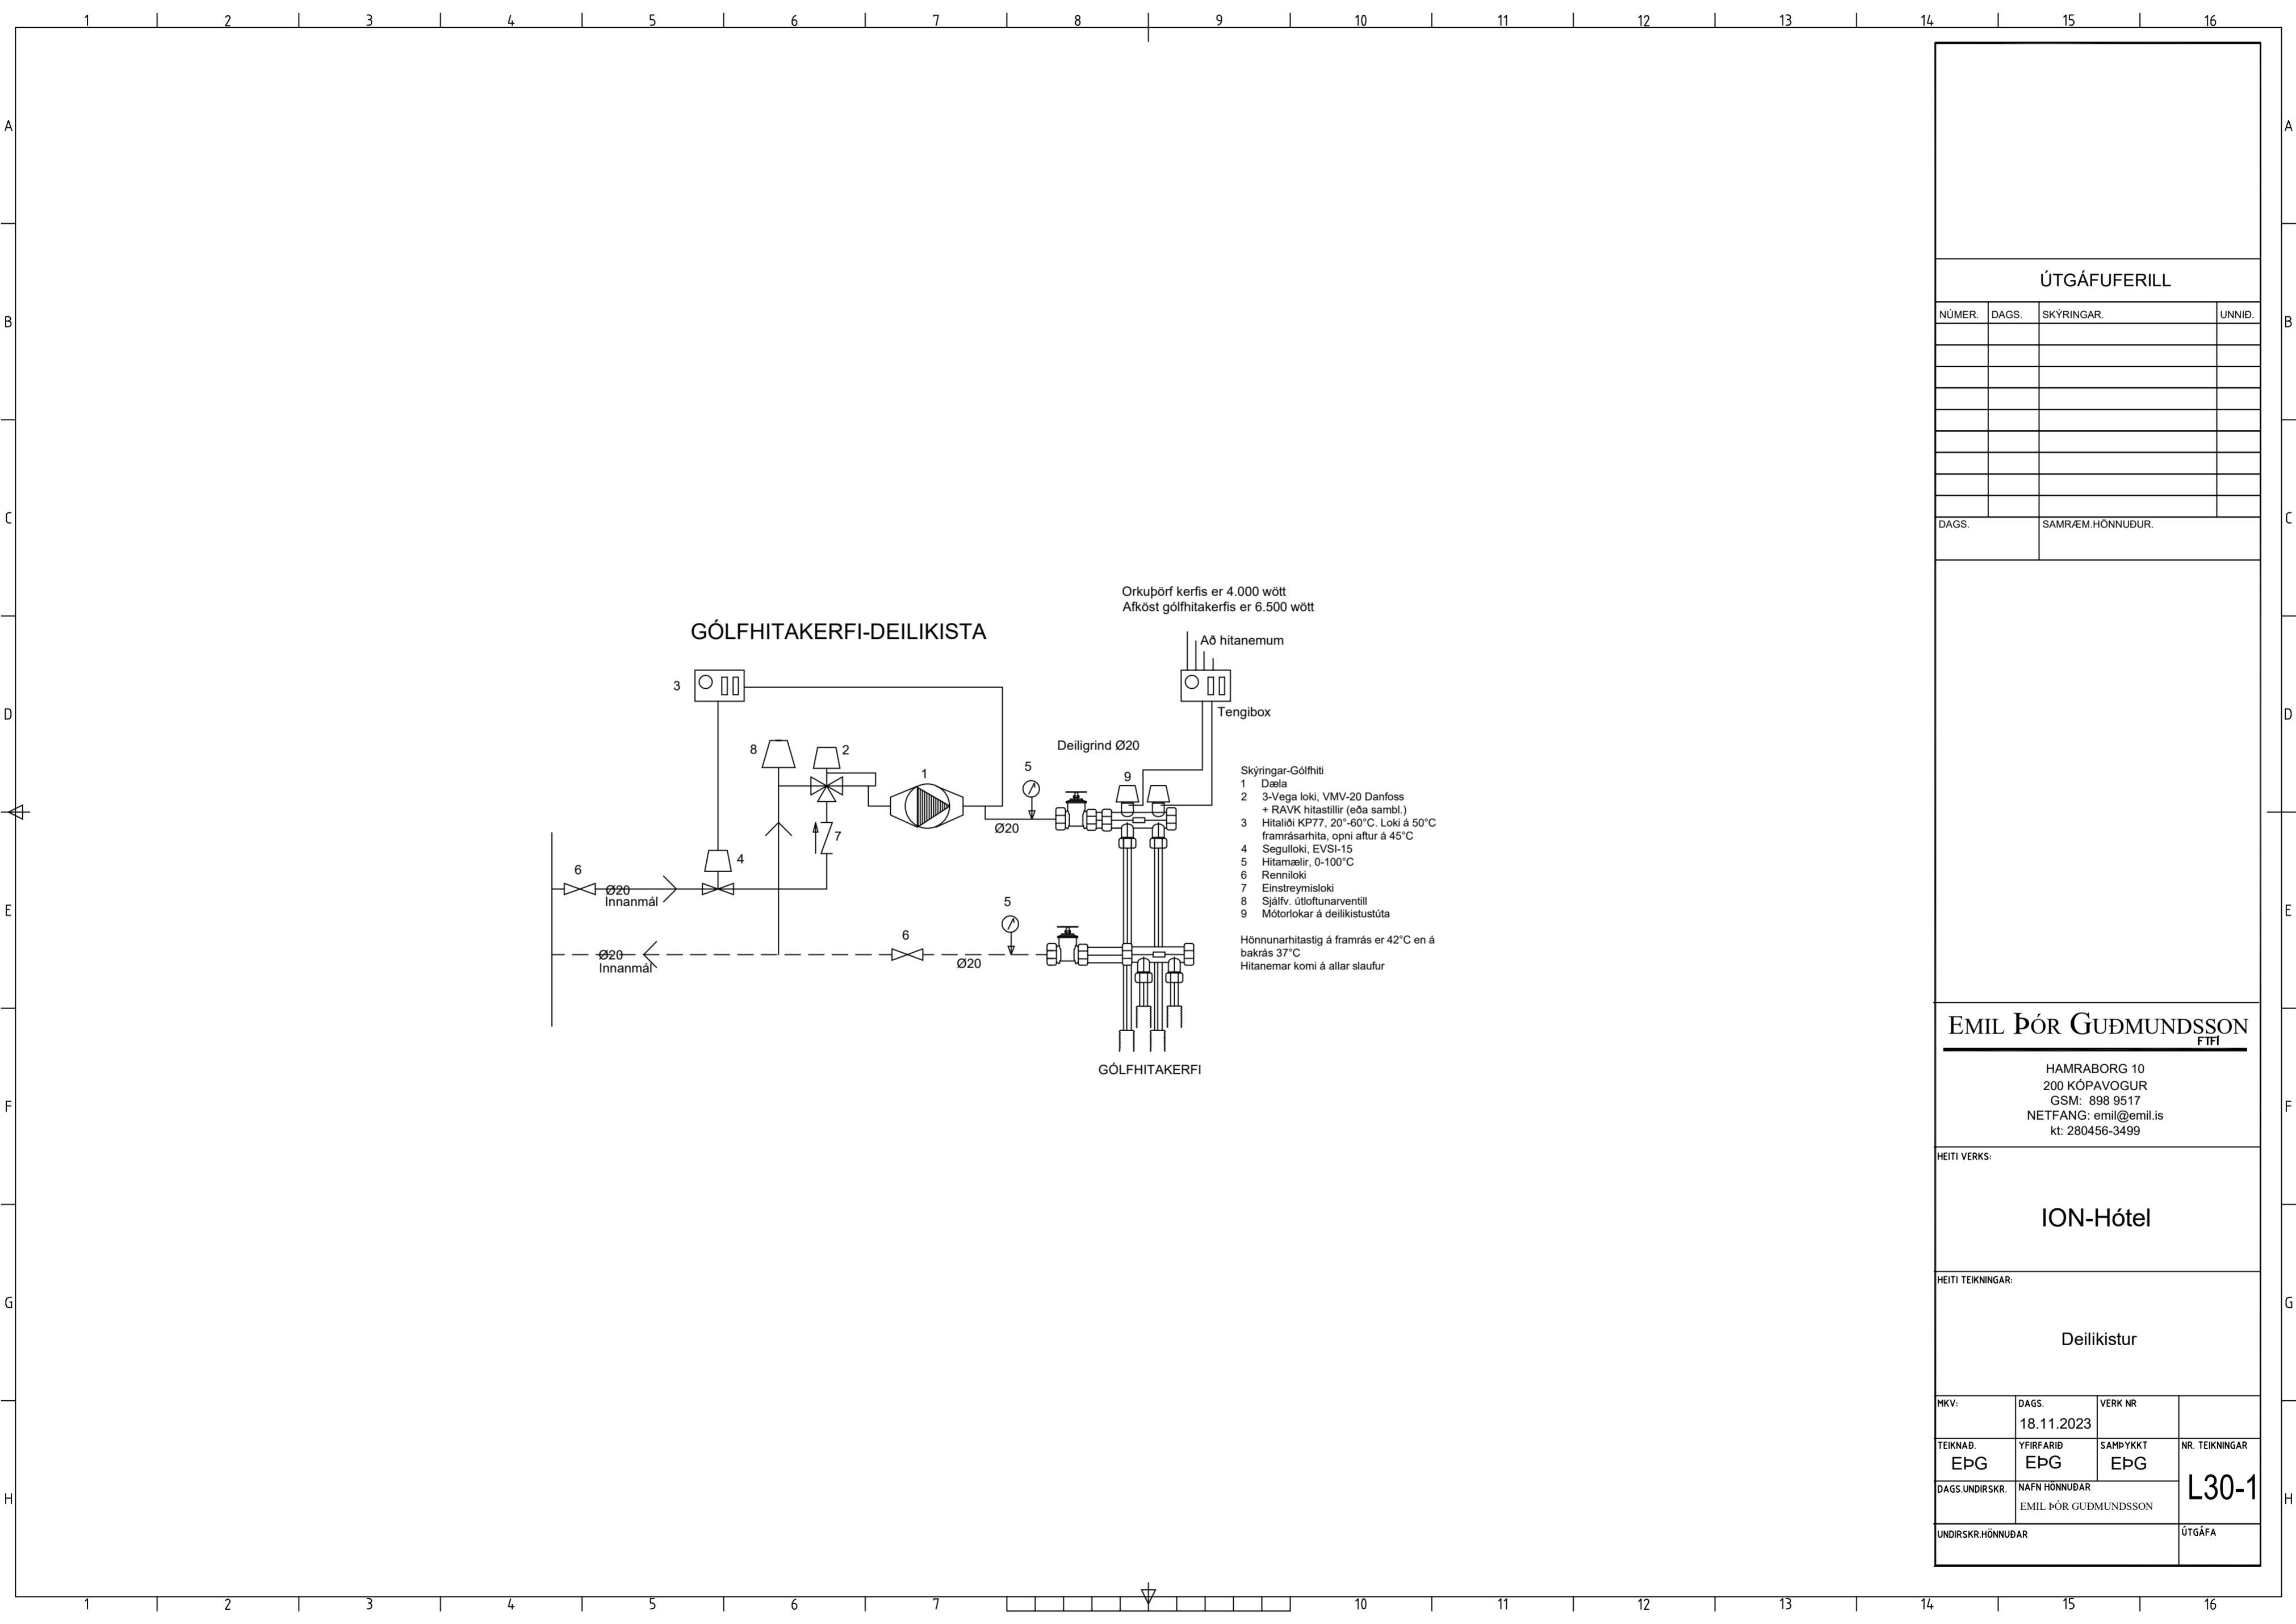

ÚTGÁFUFERILL

NÚMER.	DAGS.	SKÝRINGAR.	UNNIÐ.

DAGS. SAMRÆM. HÖNNUÐUR.

EMIL ÞÓR GUÐMUNDSSON
FTFL

HAMRABORG 10
200 KÓPAVOGUR
GSM: 898 95 17
NETFANG: emil@emil.is
kt: 280456-3499

HEITI VERKS:

ION-Hótel

HEITI TEIKNINGAR:

Deilikistur

MKV:	DAGS. 18.11.2023	VERK NR.	
TEIKNAD. EPG	YFIRFARID EPG	SAMPYKKT EPG	NR. TEIKNINGAR
DAGS.UNDIRSKR.	NAFN HÖNNUÐAR EMIL ÞÓR GUÐMUNDSSON		L30-1
UNDIRSKR.HÖNNUÐAR	ÚTGÁFA		