

Laufskálabyggð 2, Hrunamannahreppur

RAFLAGNATEIKNINGAR




Útlit vestur

TEIKNINGASKRÁ

- NR. 0 RAFLÖGN FORSÍÐA
- NR. 1 RAFLÖGN AFSTÖÐUMYND, SNIÐ OG SKÝRINGAR
- NR. 2 RAFLÖGN LÁGSPENNULAGNIR OG SMÁSPENNULAGNIR
- NR. 3 RAFLÖGN LAMPAPLAN OG SÖKKULSKAUT
- NR. 4 RAFLÖGN EINLÍNUMYND OG ÚTLIT TAFLA T



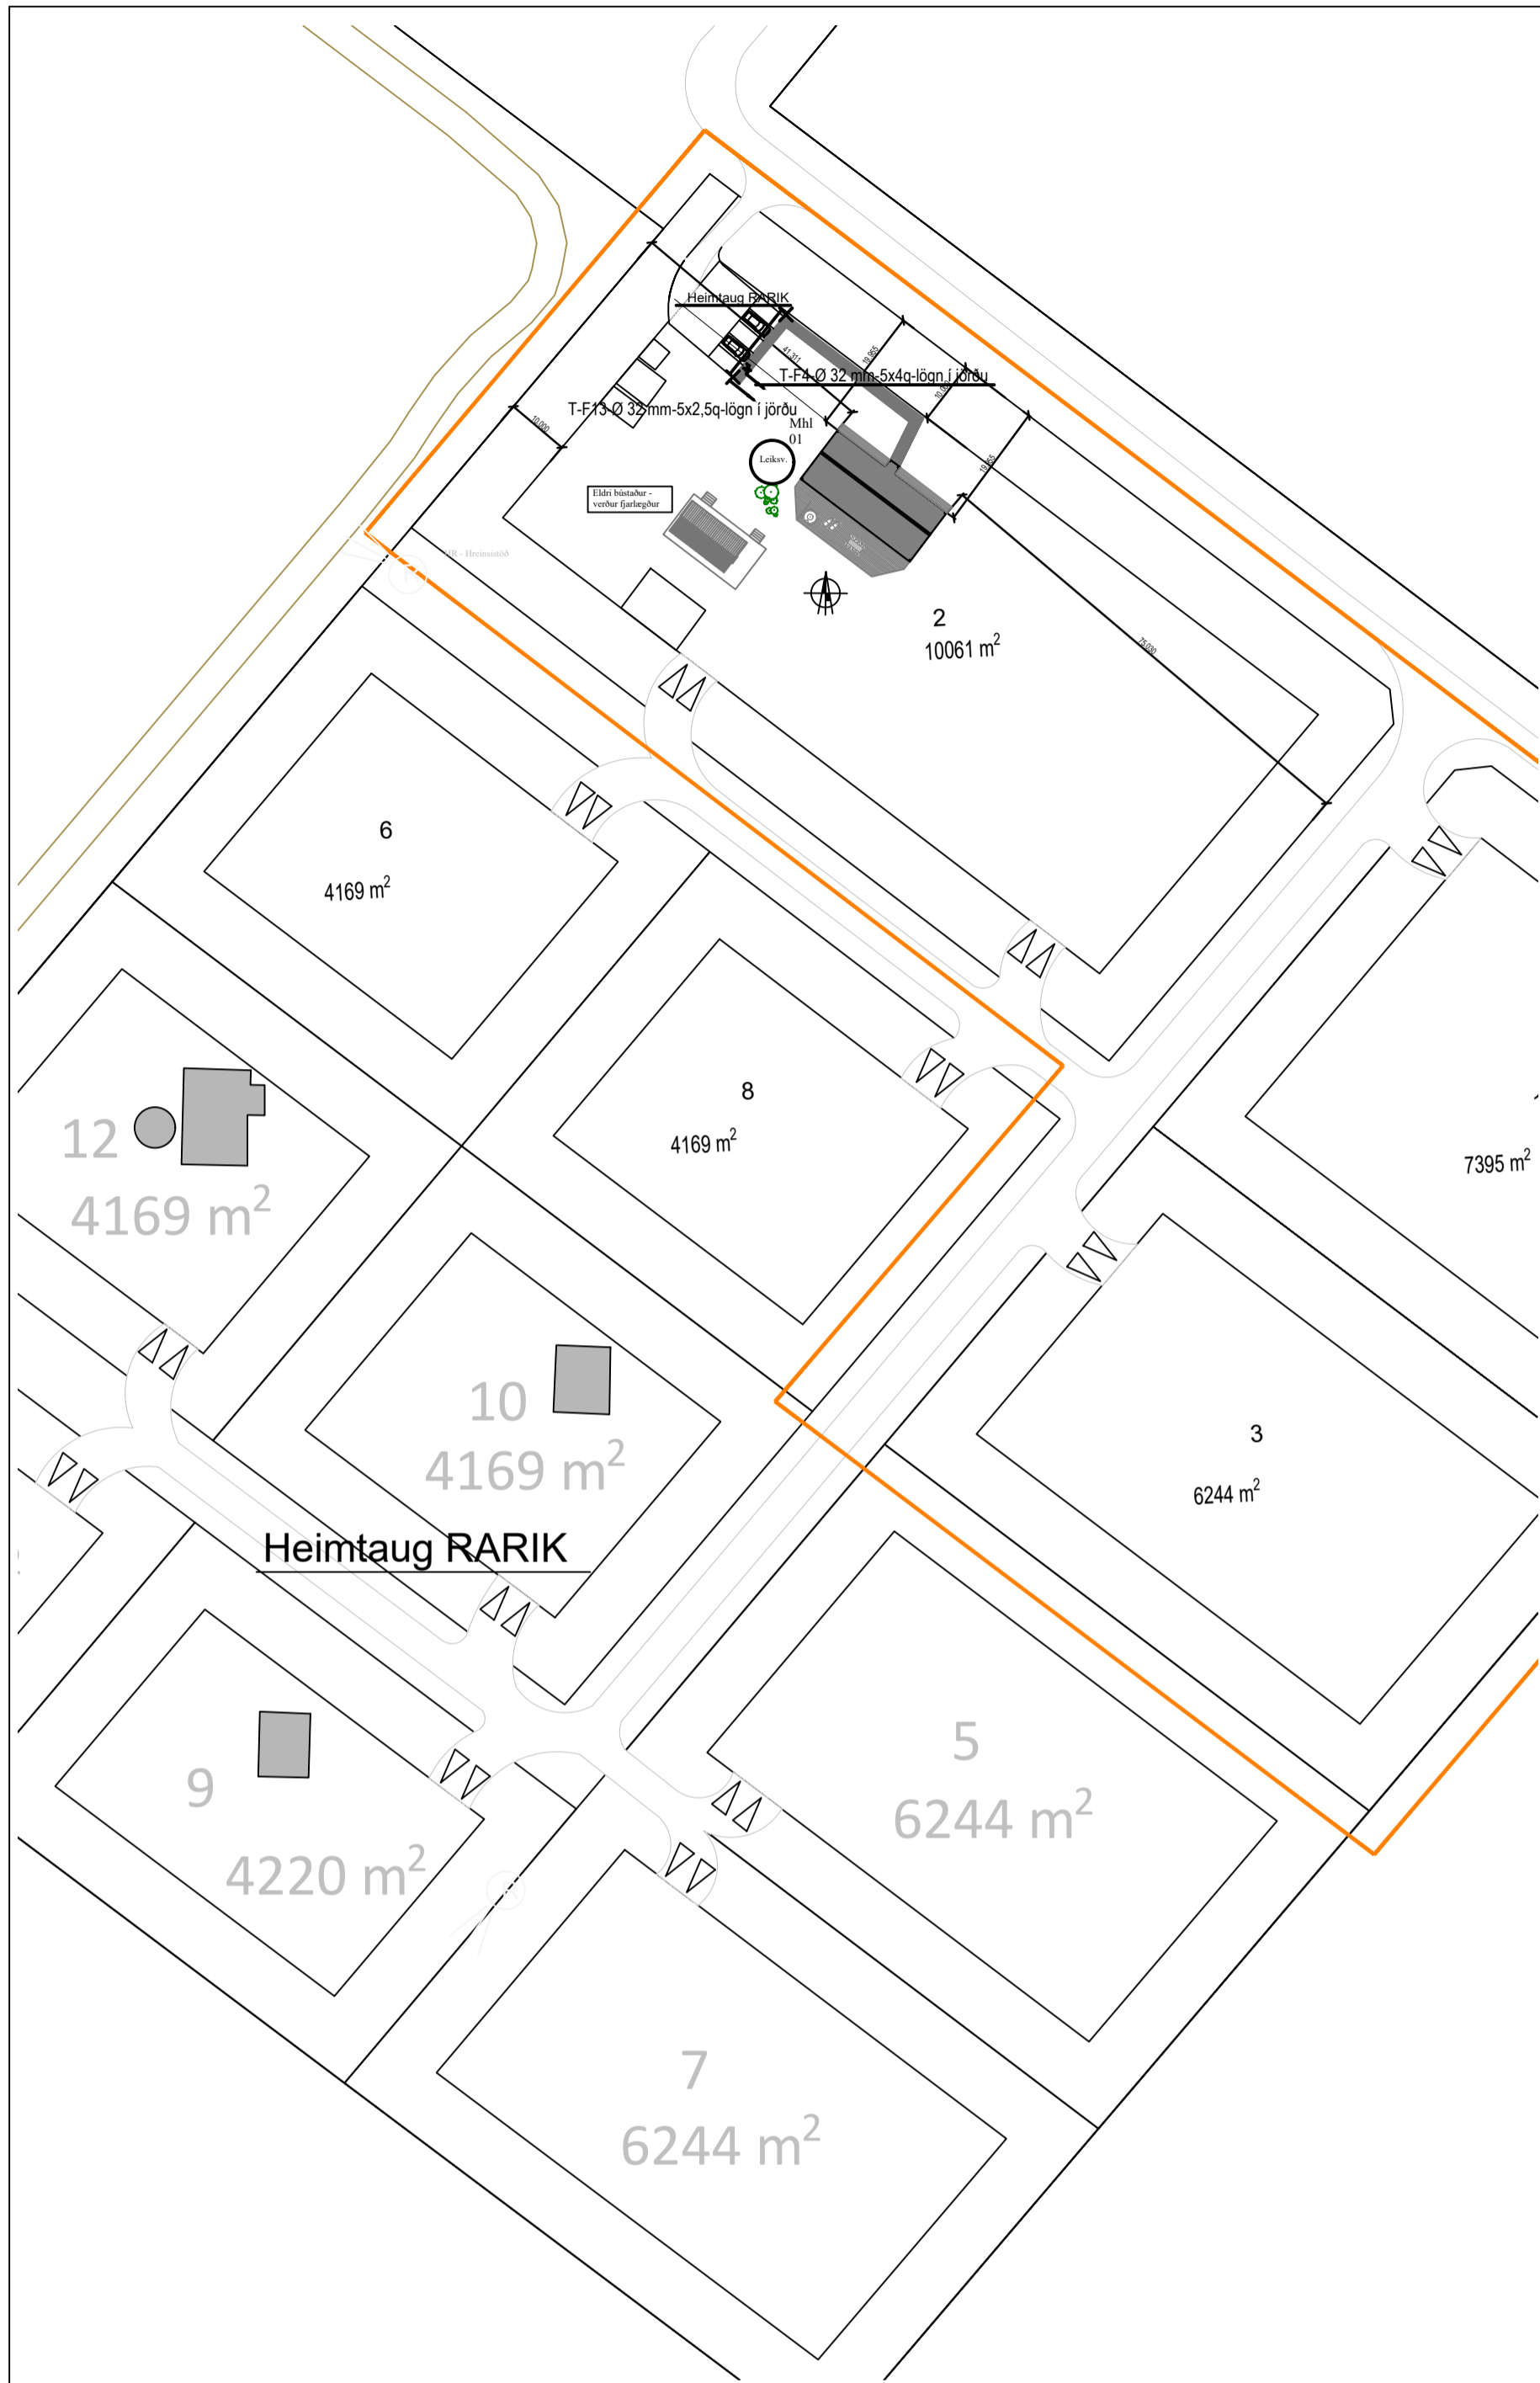

SKÝRINGAR

- Hreyfiskynjari
- Vöðuskynjari
- Tenglar og rofi - H:1100 mm
- Tvöfaldur tengill H: alltaf 200 nema annað komi fram
- Einfaldur tengill H: alltaf 200 nema annað komi fram
- Einfaldur tengill í hæð 1100 mm
- Loftljós
- Einfaldur rofi
- Samrofi
- Þrýstirofi f. t.d. dimma í töflu
- Dimmer í dós, þrýstidimmar eða snúnings
- Rafmagnstafla/ smáspennutafla
- Veggljós
- Reykskynjari
- Loftdós
- Krossrofi

- Dós fyrir loftnet (ekki dregið í)
- Dós fyrir síma (ekki dregið í)
- Dyrasími
- Símatengill
- Loftnetstengill
- Jarðtenging
- Rakapöttur tengill utl./innf. IP44
- Rör upp á næstu hæð
- Rör niður á næstu hæð
- Rör gegnum hæð
- Að rafmagnstöflu eða tengikassa
- Að rafmagnstöflu T1.4 fer á grein -F1.6
- Rörálgögn í gólf
- Innfelt halógenljós / LED ljós
- Innfelt halógenljós með spennu
- Veggdós
- Tölvutengill

SKÝRINGAR

1. ÖLL RÖR ERU ϕ 16 mm OG ÍDREGIN 1,5 mm VÍR,²
2. HÆÐ ROFA FRÁ FULLFRÁGENGNU GÓLFI ER 1100 mm,
3. HÆÐ LÁGSPENNU- OG SMÁSPENNTENGLA FRÁ FULLFRÁGENGNU GÓLFI ER 200 mm.
4. HÆÐ TENGLA Á BAÐI, ÞVOTTAHÚSI, WC OG ELDHÚSI SKAL VERA 1100 mm.
5. ÖLL MÁL ERU Í MILLIMETNUM,
6. MÁLSTRAUMUR ROFA SKAL VERA 10 A OG TENGLA 16 A,
7. HÆÐIR ERU MIÐAÐAR VIÐ FULLFRÁGENGINGU GÓLF OG MIÐJA DÓS.
8. HÆÐ TENGLS VIÐ ROFA SKAL VERA SÚ SAMA OG ROFANS.
9. JARDBINDA SKAL PÍPUKERFI FYRIR HEITA OG KALDA-VATNSLOGN. SKILA SKAL MÆLINGU AF JARDBINDINGUNNI OG SKAL HUN UPPFYLLA KRÖFUR RAFVEITUNNAR
10. BEITA SKAL NÚLLUN OG LEKASTRUMSROFVÖRN SEM SNERTISPENNUVÖRNUM.
11. TAFLA T, ER AÐALTAFLA STAÐSETT Í geymslu
12. TAFLA T, SKAL VERA U.D.B. H x B x D 800 x 800 x 150.
13. ÖLL RÖR FYRIR FJARSKIPTATENGLA SKULU VERA ϕ 20 mm.
14. DRAGA SKAL PLASTKAPAL AÐ ÚTILJÓSUM OG ÚTITENGLUM
15. ÖLL TÁKN ERU TÁKNRÆN OG BER AÐ SAMRÆMA LAGNIR AÐ TÆKJUM OG EFTIR AÐSTÆÐUM OG EFTIR SÉRTEIKNINGUM
16. HAFA SKAL TIL HLIDSJÓNAR MÁLSETTAR TEIKNINGAR AÐALHÖNNUÐAR ÞEGAR MÆLT ER FYRIR DÓSUM OG VEGGJUM
17. ÞAR SEM PÍPUR ERU LAGÐAR HLÍÐ VIÐ HLÍÐ Í LOFTUM EÐA VEGGJUM SKAL HAFA A.M.K. 30 mm BIL Á MILLI RÖR ÞANNIG AÐ STEYPA GETI RUNNIB NIÐUR Á MILLI

NEMA ANNARS SE GETIÐ.

- L01 Innfældur LED kastari í loft 240 V
- L02 Undirskápaljós LED
- L03 Kúpull á loft
- L04 Hangandi ljós yfir borði
- L05 Veggjós fyrir ofan spegil baðherbergi
- L06 Útiljós á vegg IP 67
- L07 Veggjós
- L08 LED borði í skáp
- L09 Næturljós
- L10 Innfældur LED kastari í loft 240 V úti IP 67

Blaðstærð - A3 1:100 / A1 1:50

HÖNNUÐUR:

Þór Stefánsson

YFIRFARIÐ:

Þór Stefánsson

SAMÞYKKT:

KT:

Þór Stefánsson 21/261-3749

BREYTINGAR:

VERKHEITI:

Sumarhús

Laufskálabyggð 2
Hrunamannahreppi

VERKHLUTI:

Afstöðumynd, snið
og skýringar

Mkv: 1:500 / 1:50



RAFLAGNATEIKNINGAR

ÞÓR STEFÁNSSON RAFIÐNFRÆÐINGUR
EYRAVEGI 32 SELFOSSI SÍMAR 482 3480 & 897 8718
NETFANG: rafteikn@gmail.com FAX 482 3366

ÁRITUN AÐALHÖNNUÐAR

ÚTPRENTAÐ: 2.1.2023 21:49:29

SÍÐAST VISTAÐ: 2.1.2023 21:01:36

TÖLVUNAFN: Raflögn 23 01-2582.dwg


SLÖÐ: F:\OD\Verk\2022\2582 Lau 2\Teikningar

VERKNÚMÉR: 2582-2022-056


BLAÐ

1 af 4

DAGSETNING: 27 júní 2022

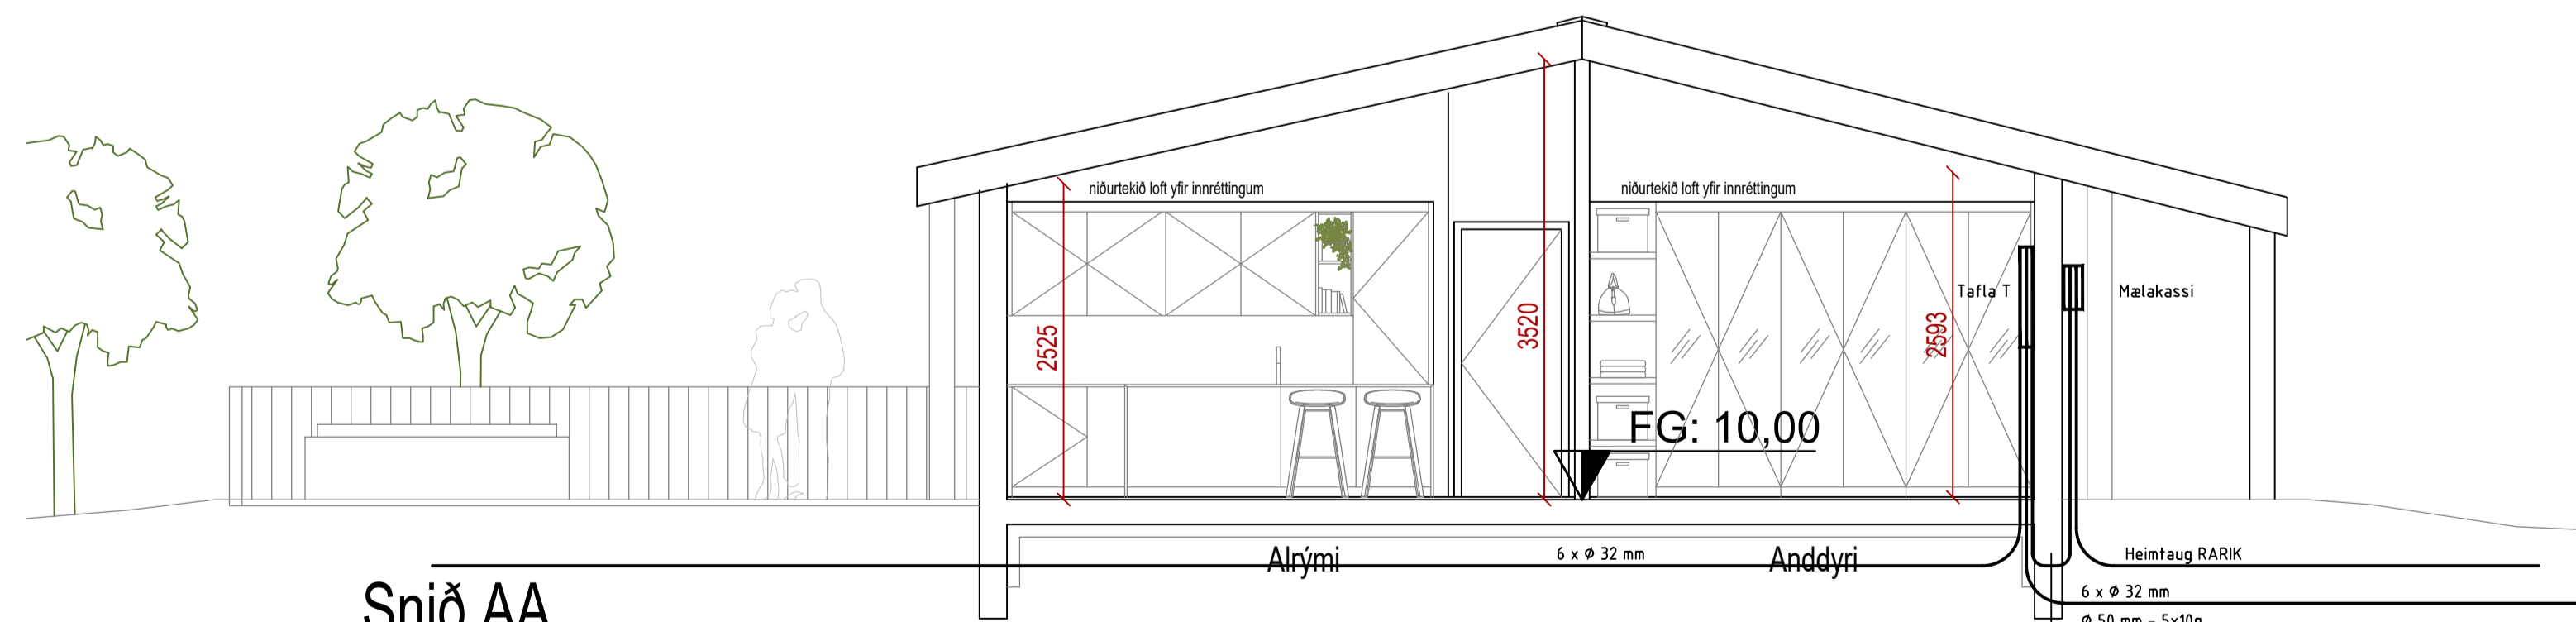

Snið AA
mkv. 1:100

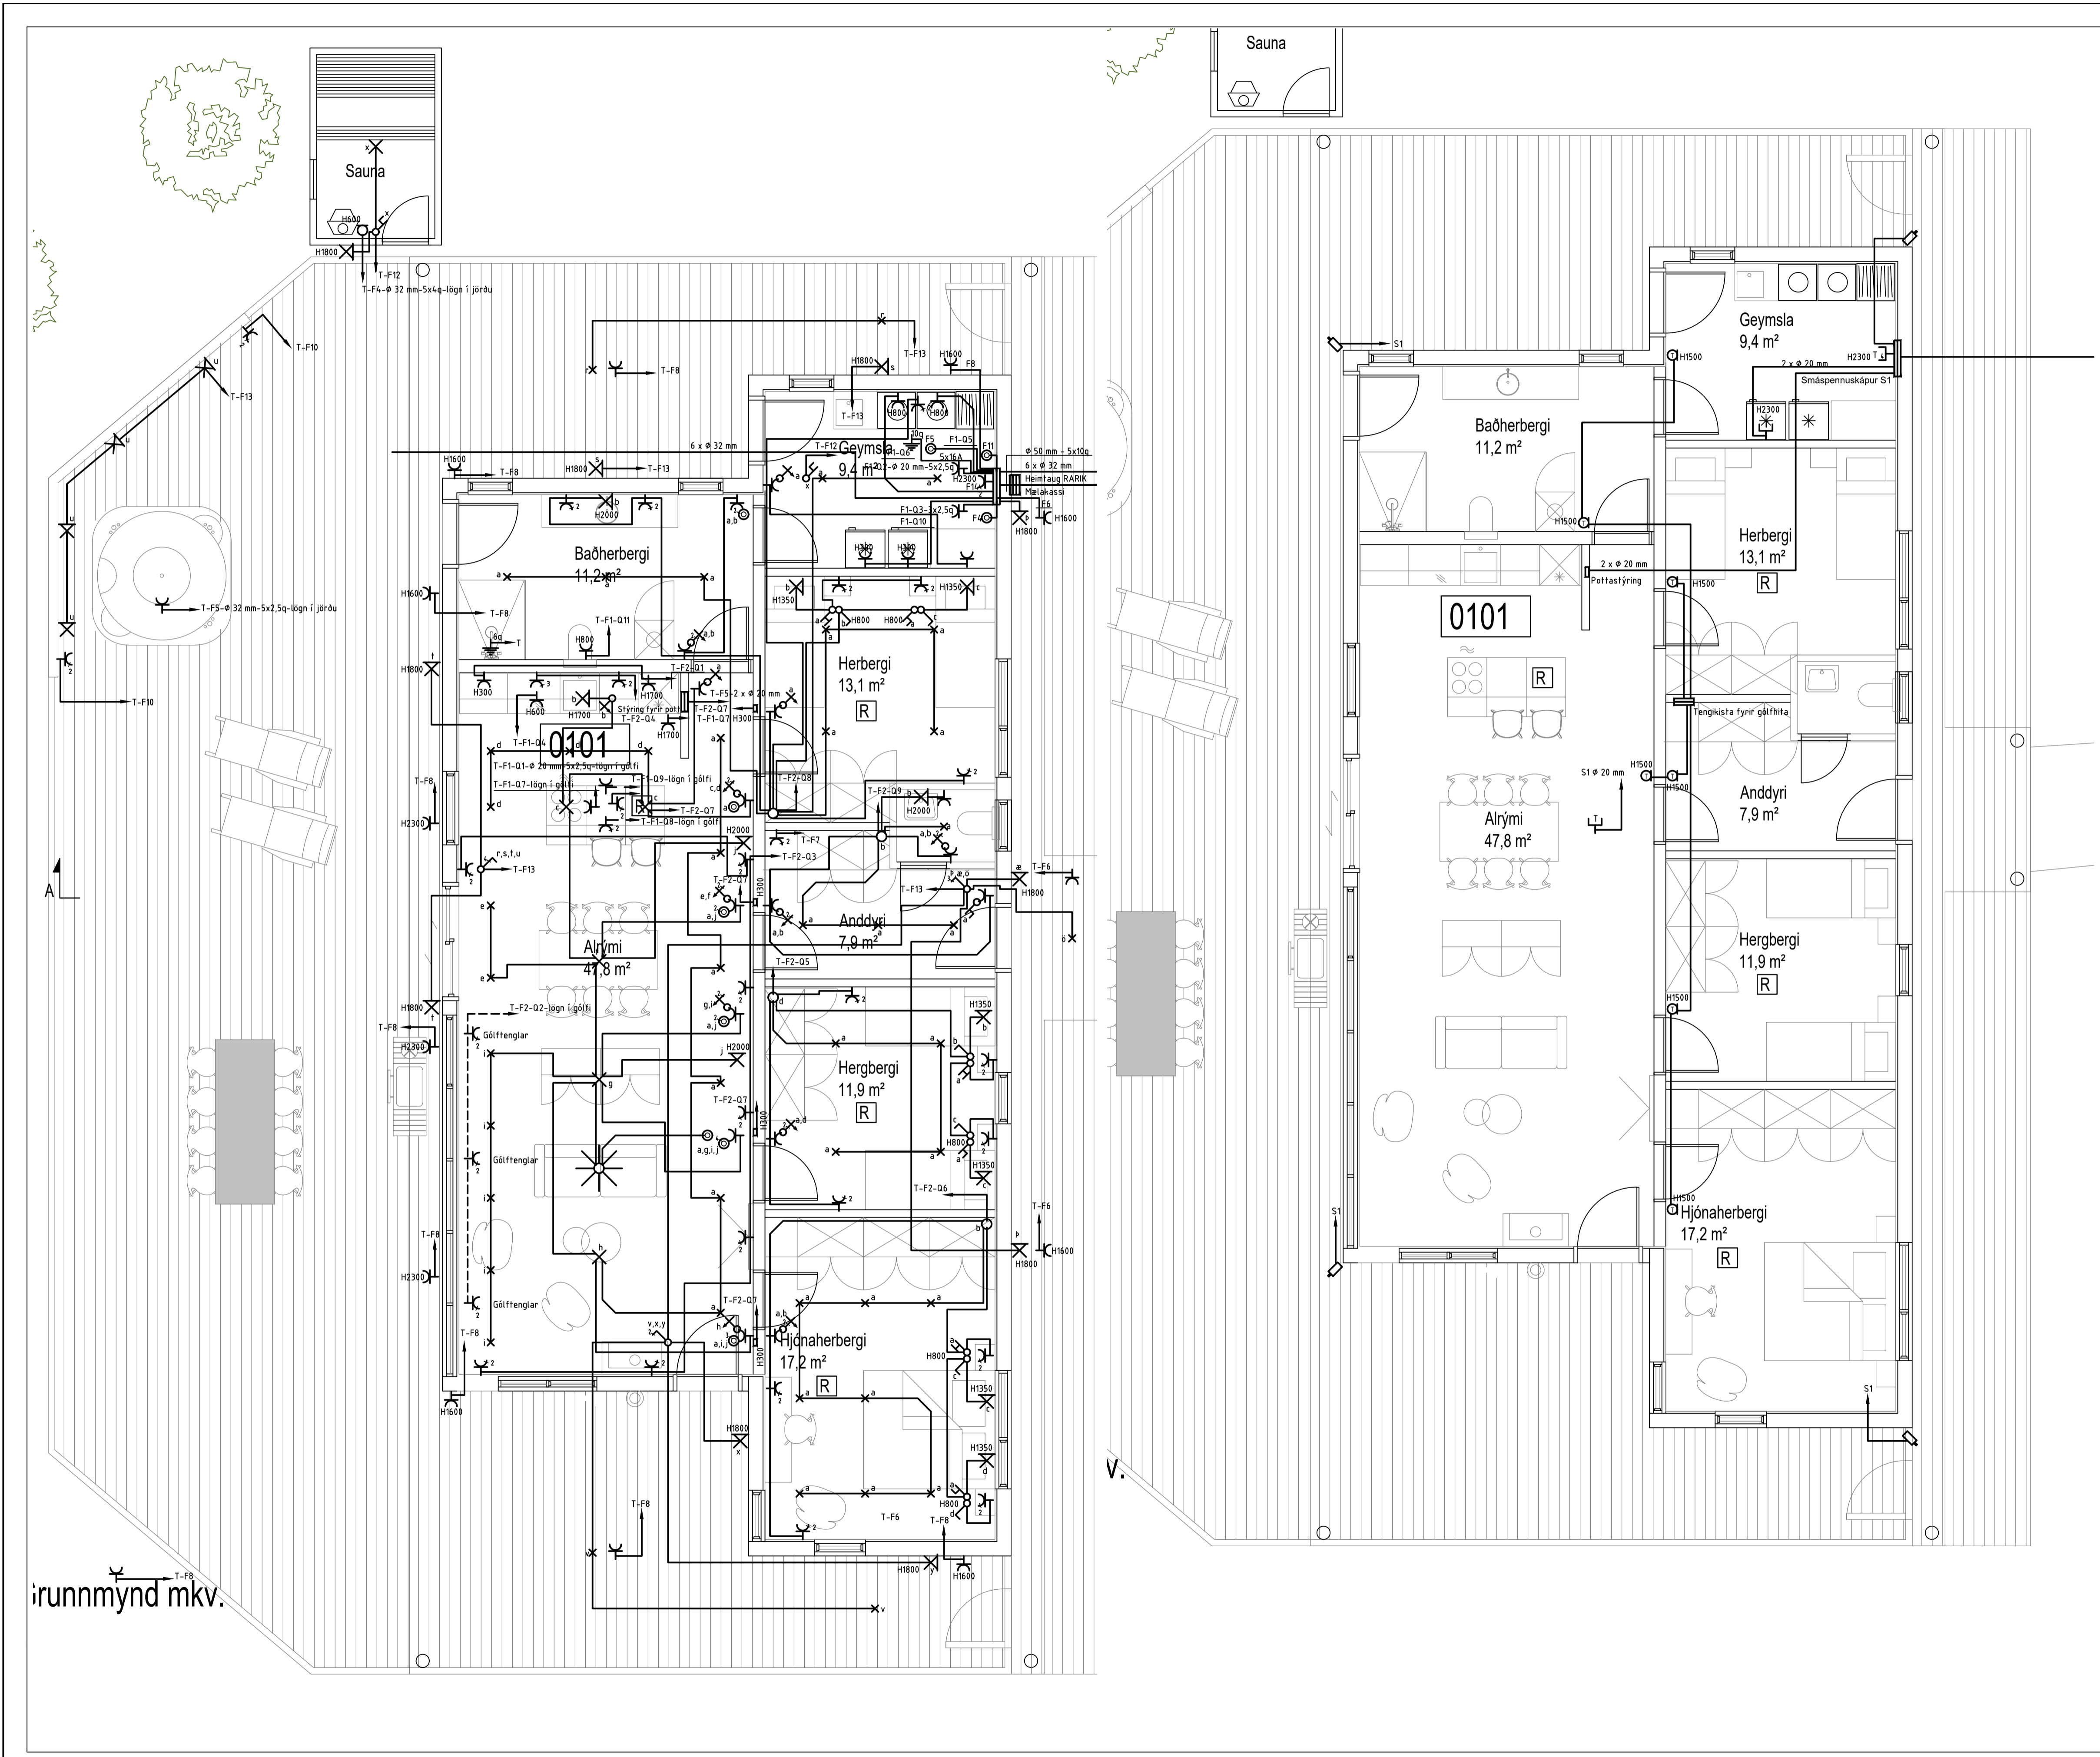

Blaðstærð - A3 1:100 / A1 1:50

HÖNNUÐUR:
 Þór Stefánsson
 YFIRFARID:
 Þór Stefánsson
 SAMDYKKT: KT:
Þór Stefánsson 21/261-3749
 BREYTINGAR:

VERKHEITI:
Sumarhús
Laufskálabýggð 2
Hrunamannahreppi

VERKHLUTI:
Lágspennulagnir og
smáspennulagnir
 Mkv: 1:50





RAFLAGNATEIKNINGAR
 ÞÓR STEFÁNSSON RAFIÐNFRÆÐINGUR
 EYRAVEGI 32 SELFOSSI SÍMAR 482 3480 & 897 8718
 NETFANG: rafteikn@gmail.com FAX 482 3366

ÁRTUN ABALHÖNNUÐAR

ÚTPRENTAÐ: 2.1.2023 21:49:33
 SÍÐAST VISTAÐ: 2.1.2023 21:01:36
 TÖLVUNAFN: Rafiögn 23 01-2582.dwg
 SLÖÐ: F:\OD\Verk\2022\2582 Lau 2\Teikningar

VERKNÚMER: 2582-2022-056 BLAÐ: 2 af 4
 DAGSETNING: 27 júní 2022

irunmynd mkv.

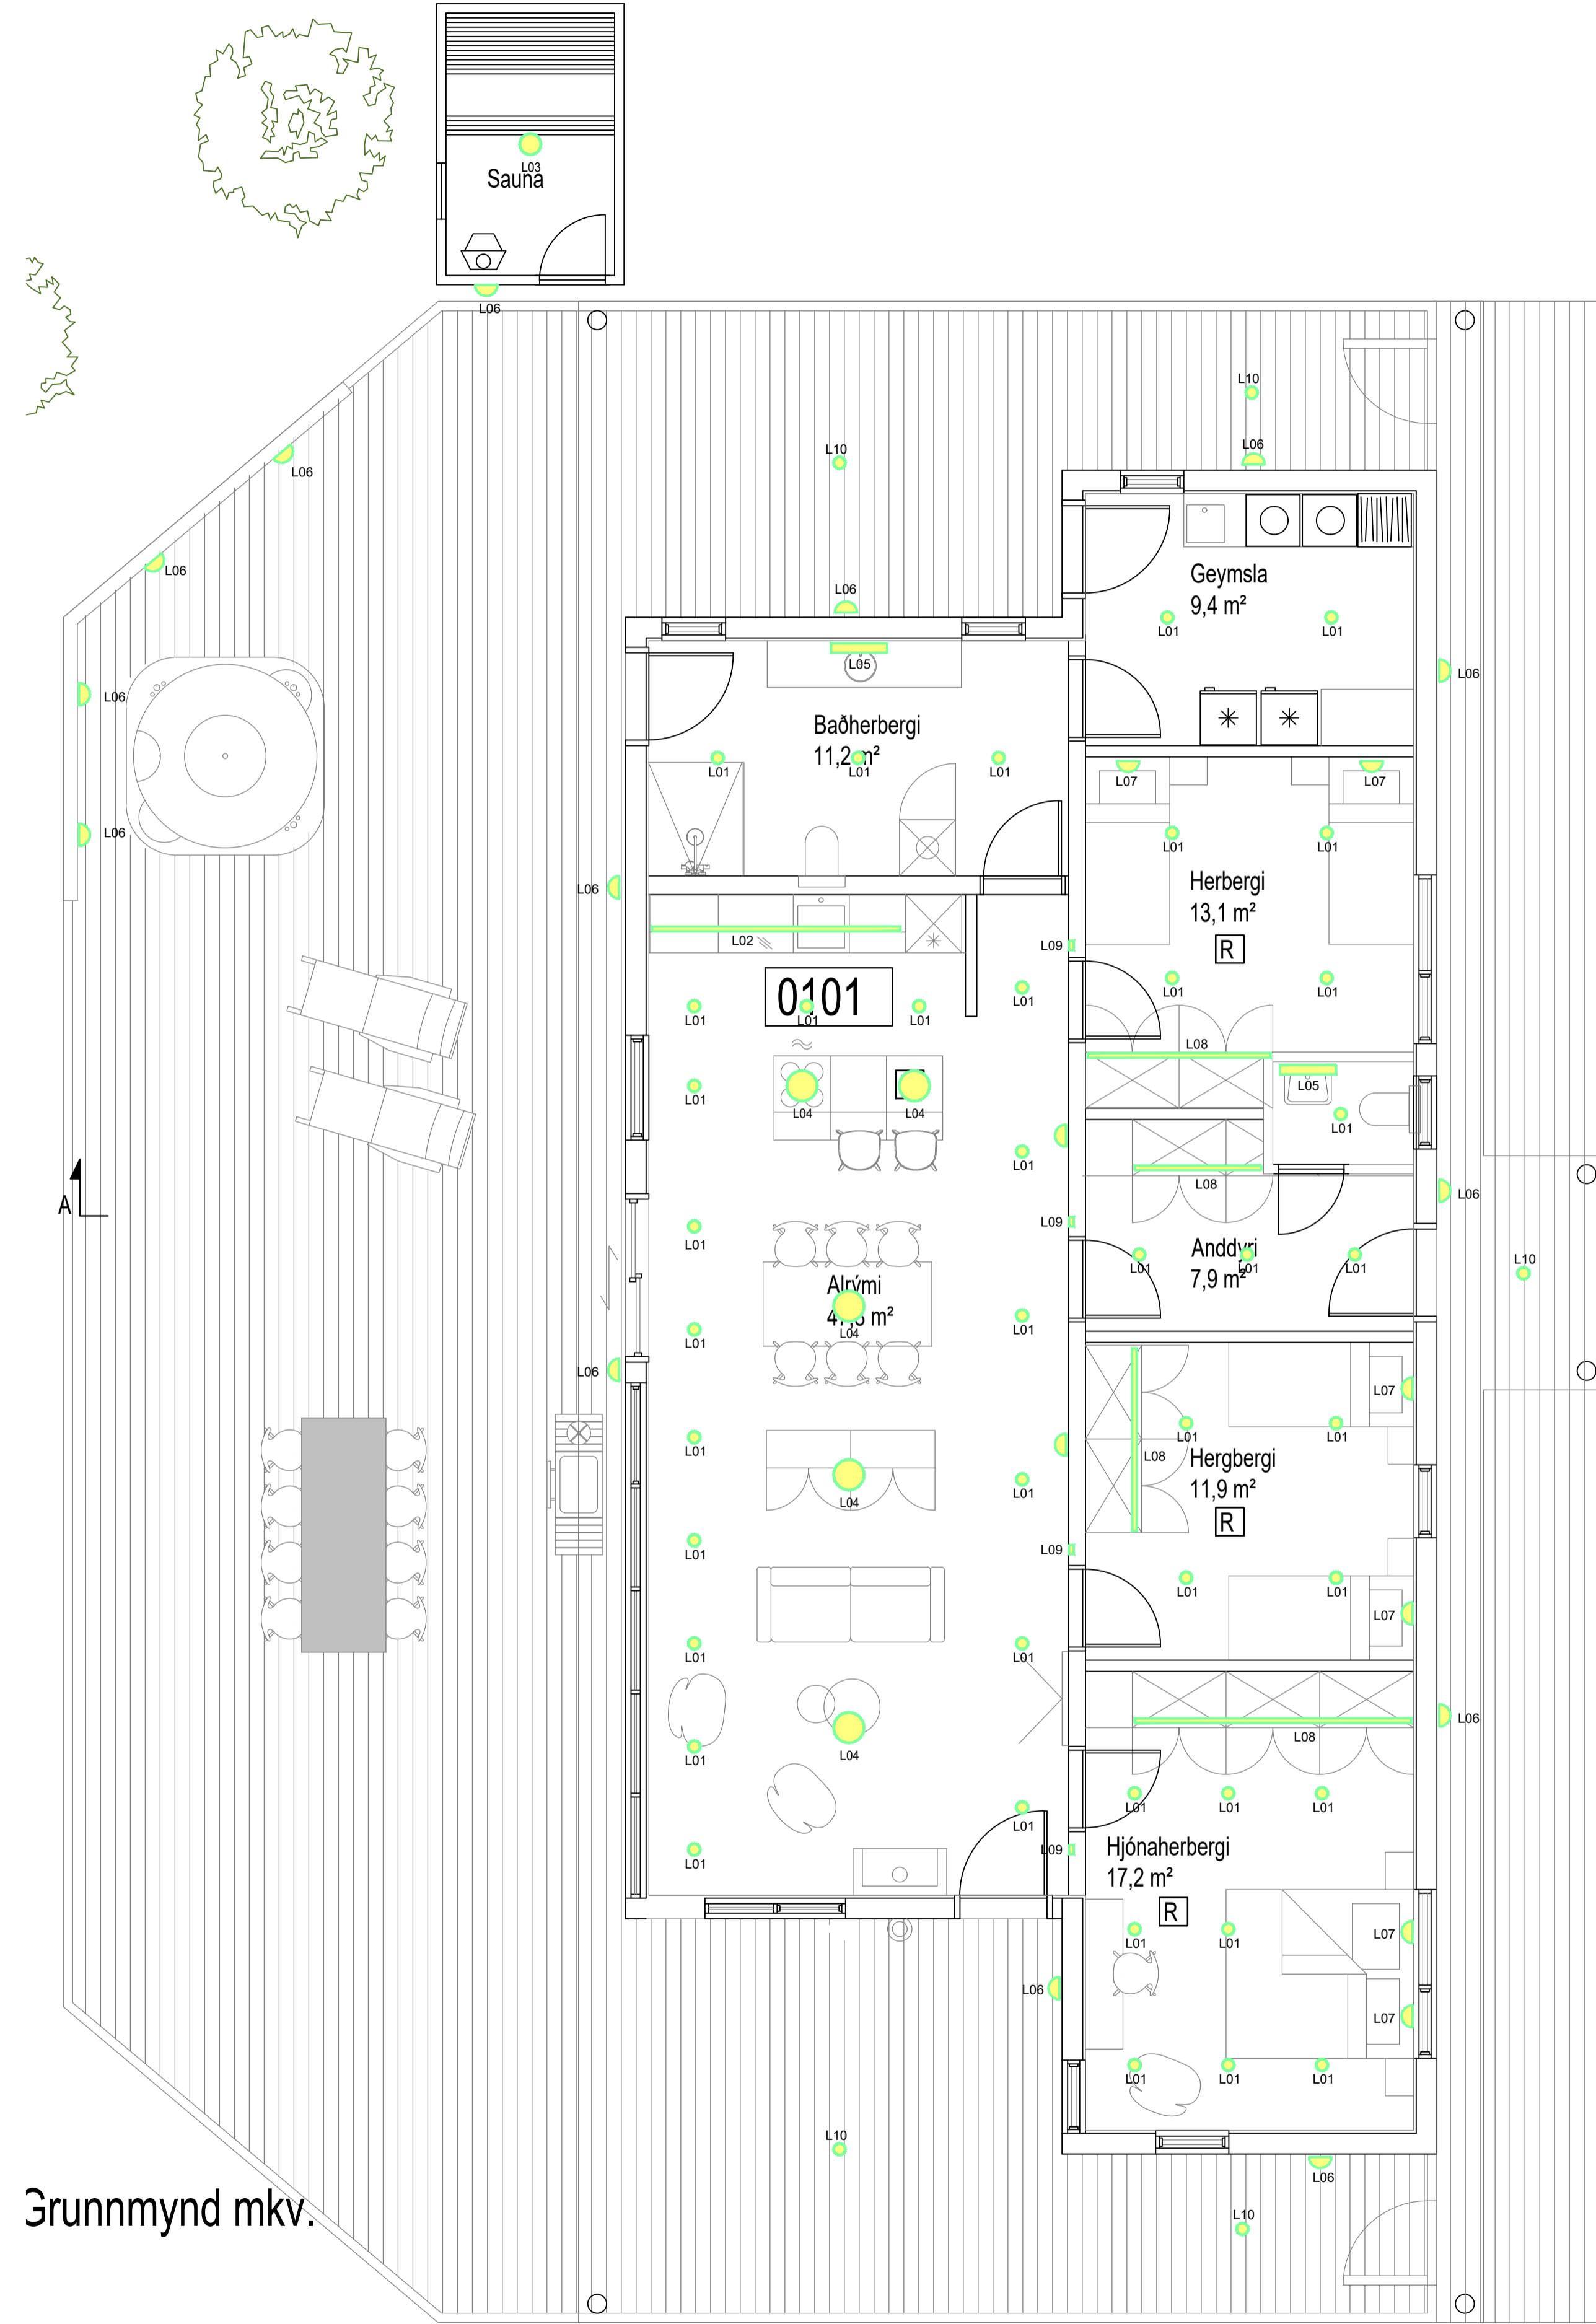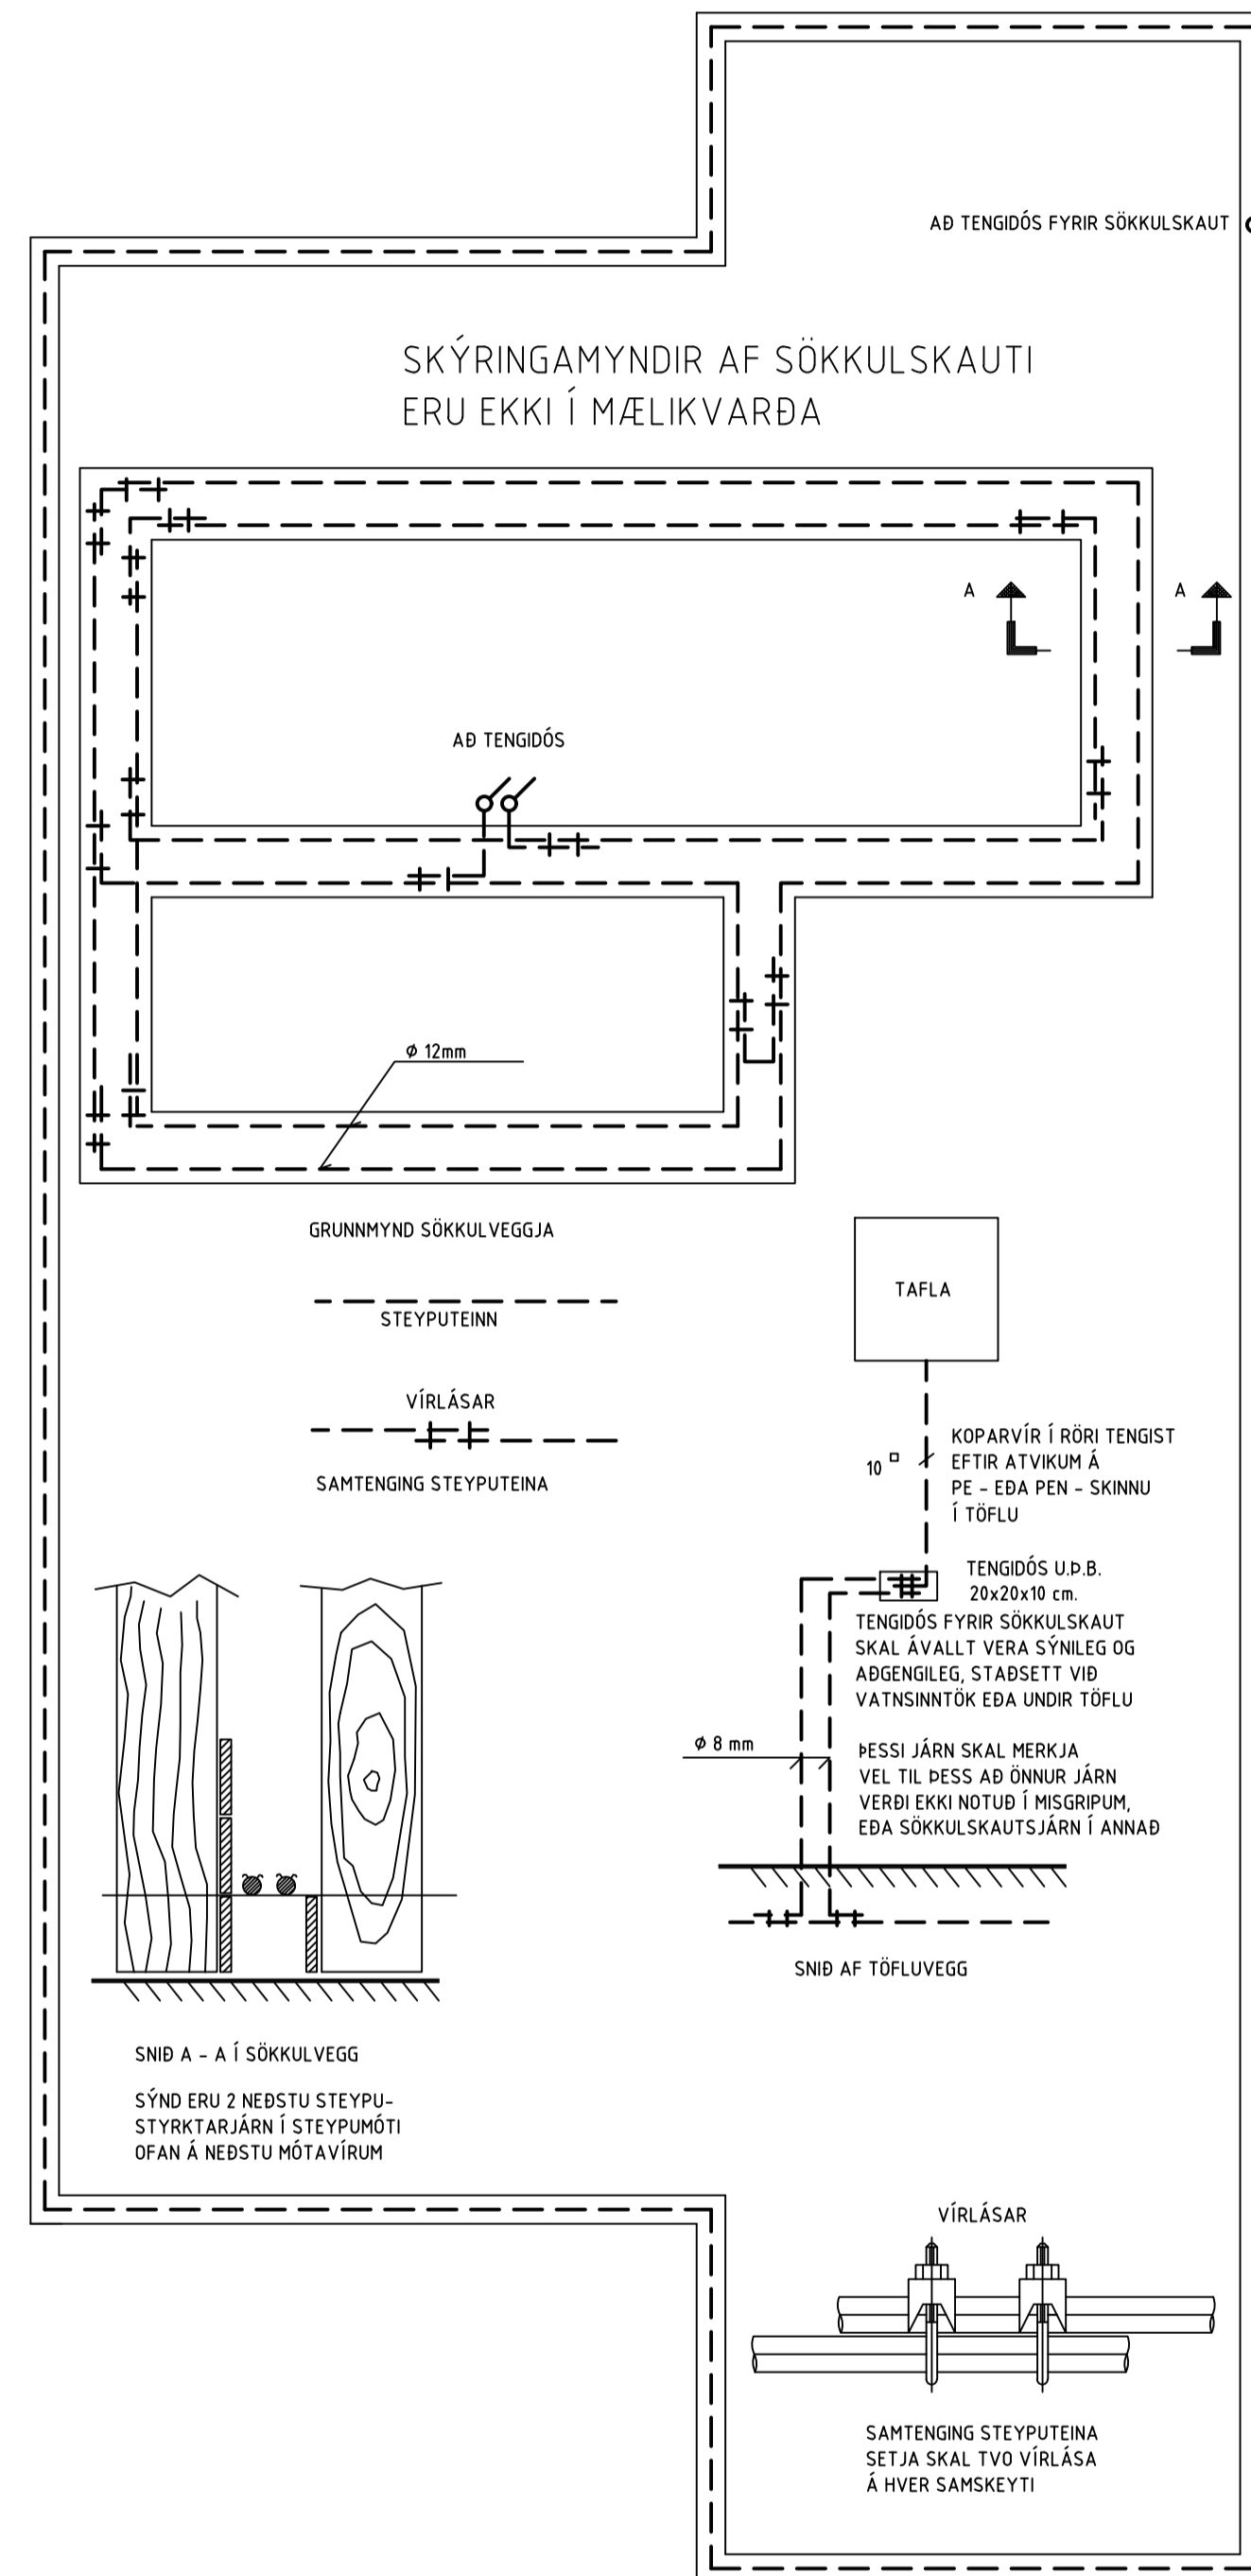

Grunnmynd mkv.

Blaðstærð - A3 1:100 / A1 1:50

HÖNNUÐUR:
Dór Stefánsson

YFIRFARIÐ:
Dór Stefánsson

SAMÞYKKT: KT:
Dór Stefánsson 211261-3749

BREYTINGAR:

VERKHEITI:
Sumarhús
Laufskálabyggð 2
Hrunamannahreppi

VERKHLUTI:
Lampaplan og sökkulskaut

Mkv: 1:50






RAFLAGNATEIKNINGAR
ÞÓR STEFÁNSSON RAFIÐNFRÆÐINGUR
EYRAVEGI 32 SELFOSSI SÍMAR 482 3480 & 897 8718
NETFANG: rafteikn@gmail.com FAX 482 3366

ÁRITUN AÐALHÖNNUÐAR

ÚTPRENTAÐ: 2.1.2023 21:49:38
SÍÐAST VISTAÐ: 2.1.2023 21:01:36
TÖLVUNAFN: Raflögn 23 01-2582.dwg
SLÖÐ: F:\OD\Verk\2022\2582 Lau 2\Teikningar

VERKNÚMÉR: 2582-2022-056
BLAÐ: 3 af 4
DAGSETNING: 27 júní 2022

Tillaga að uppröðun í töflu T

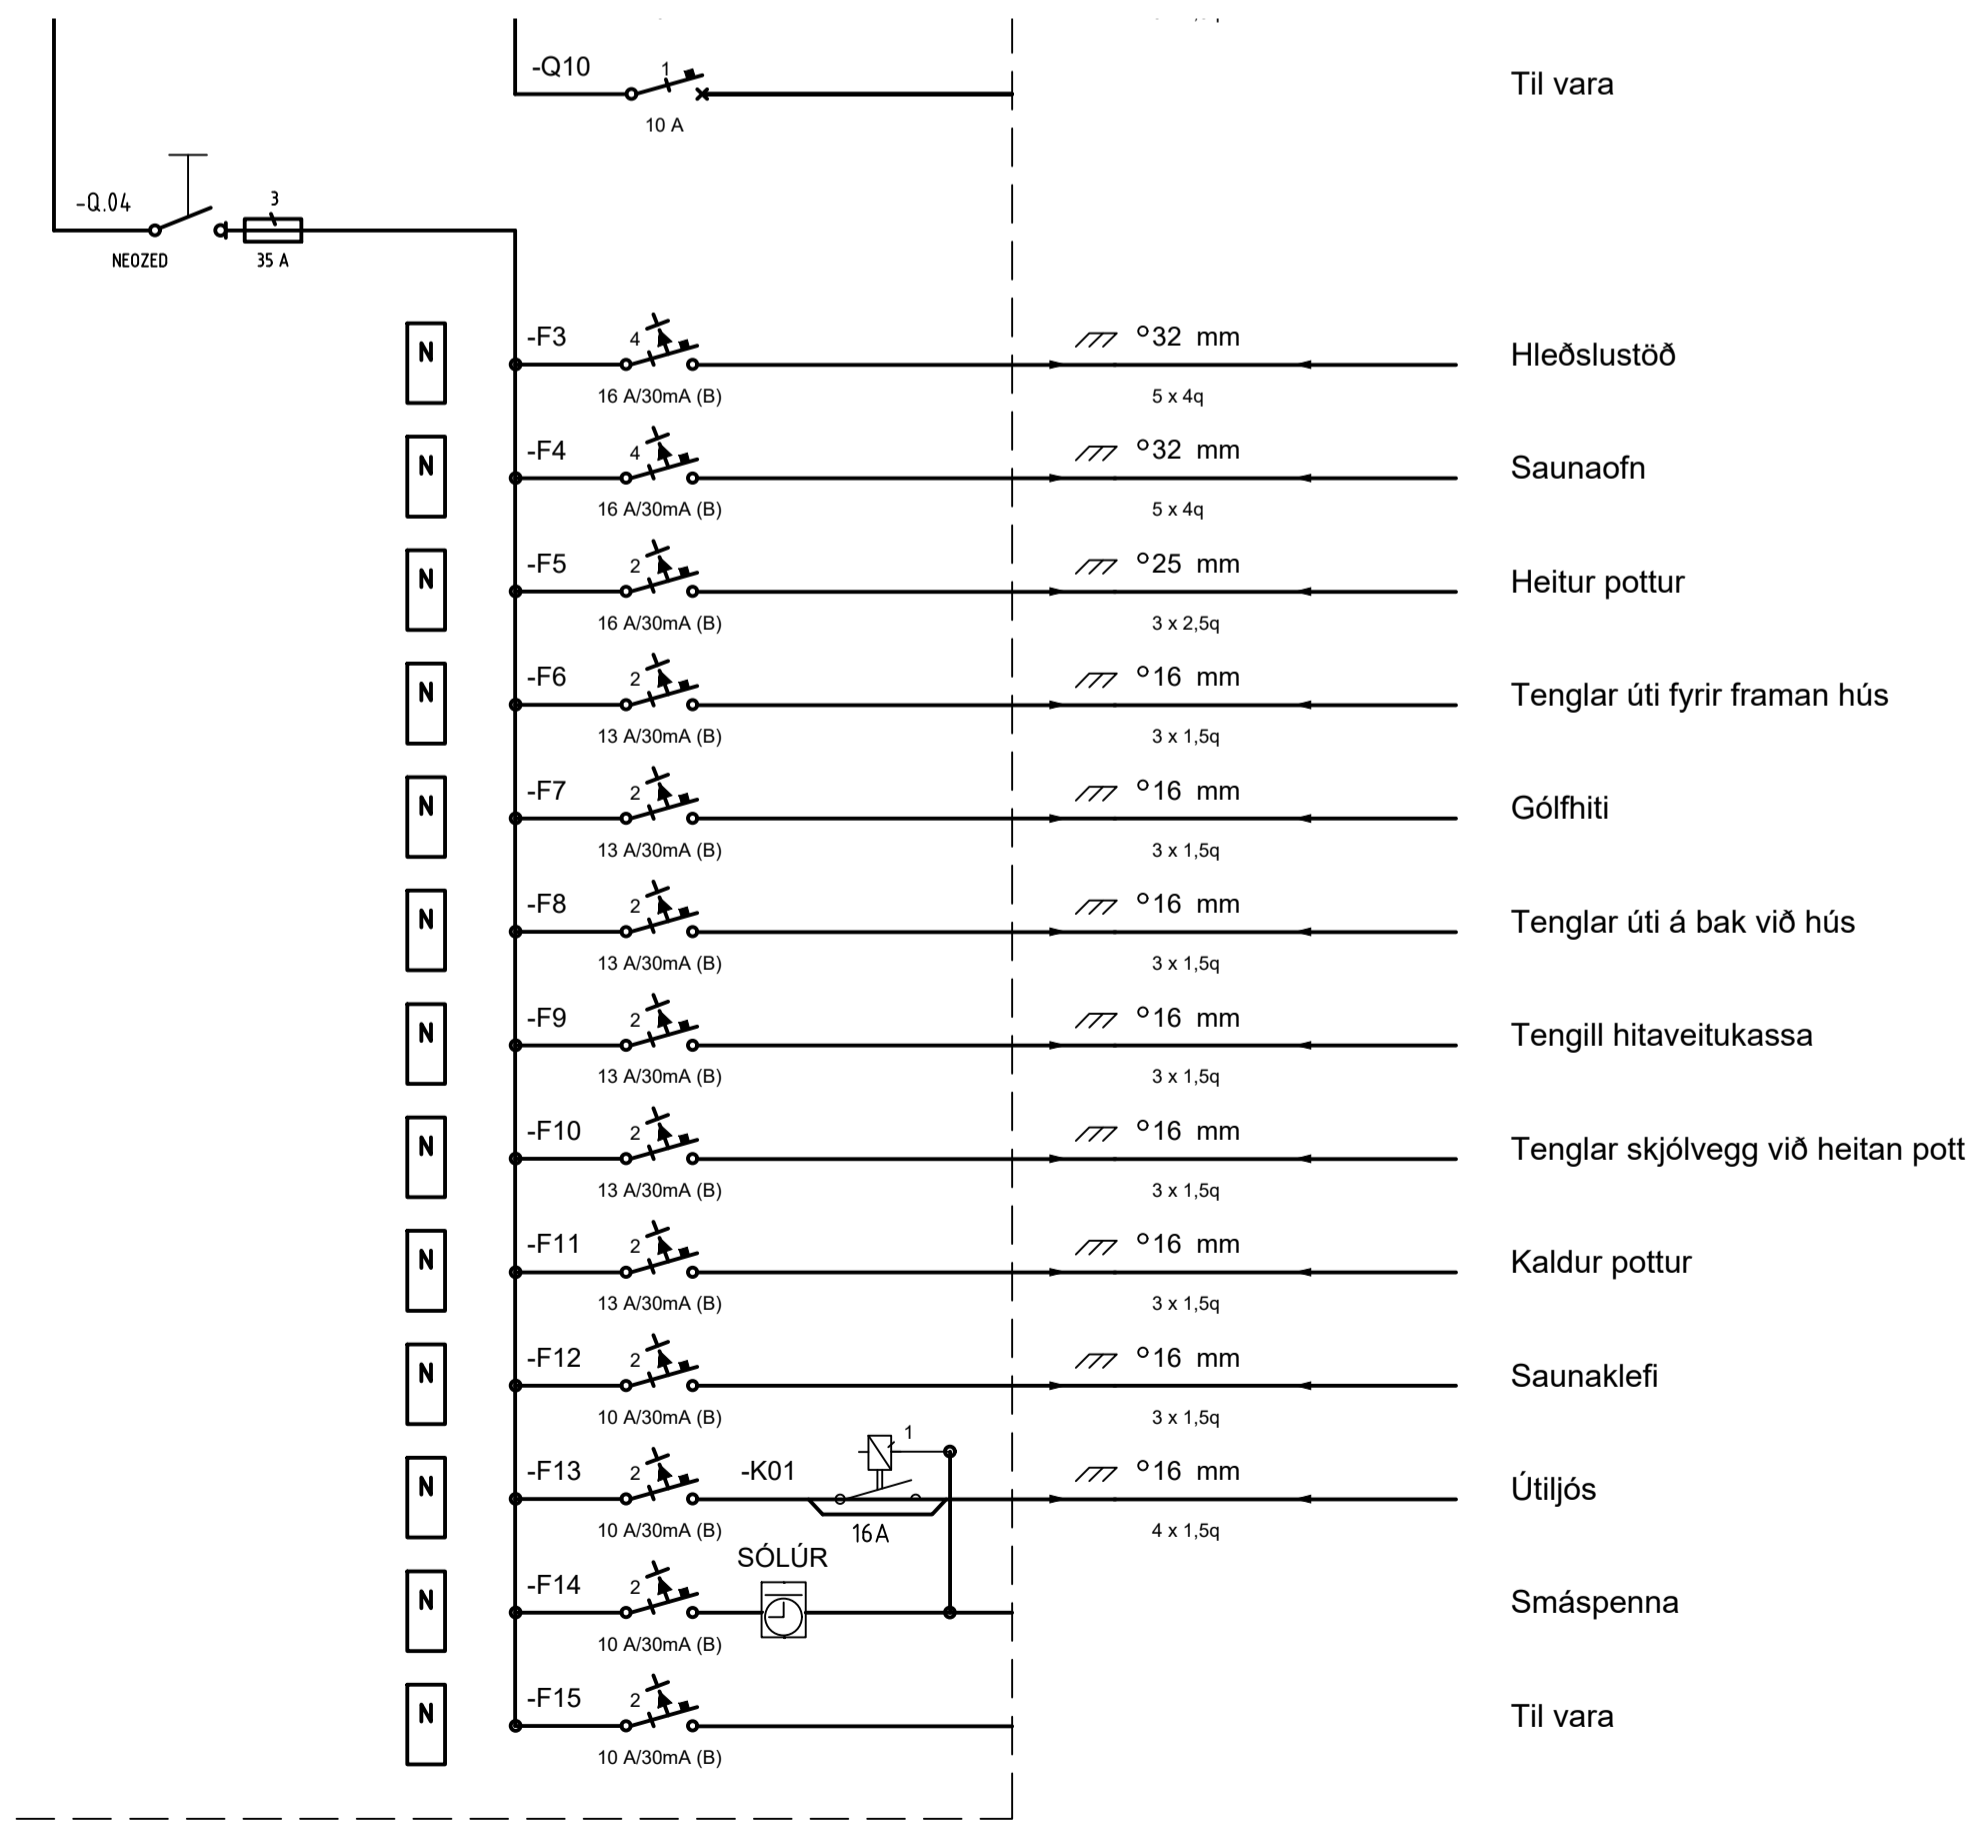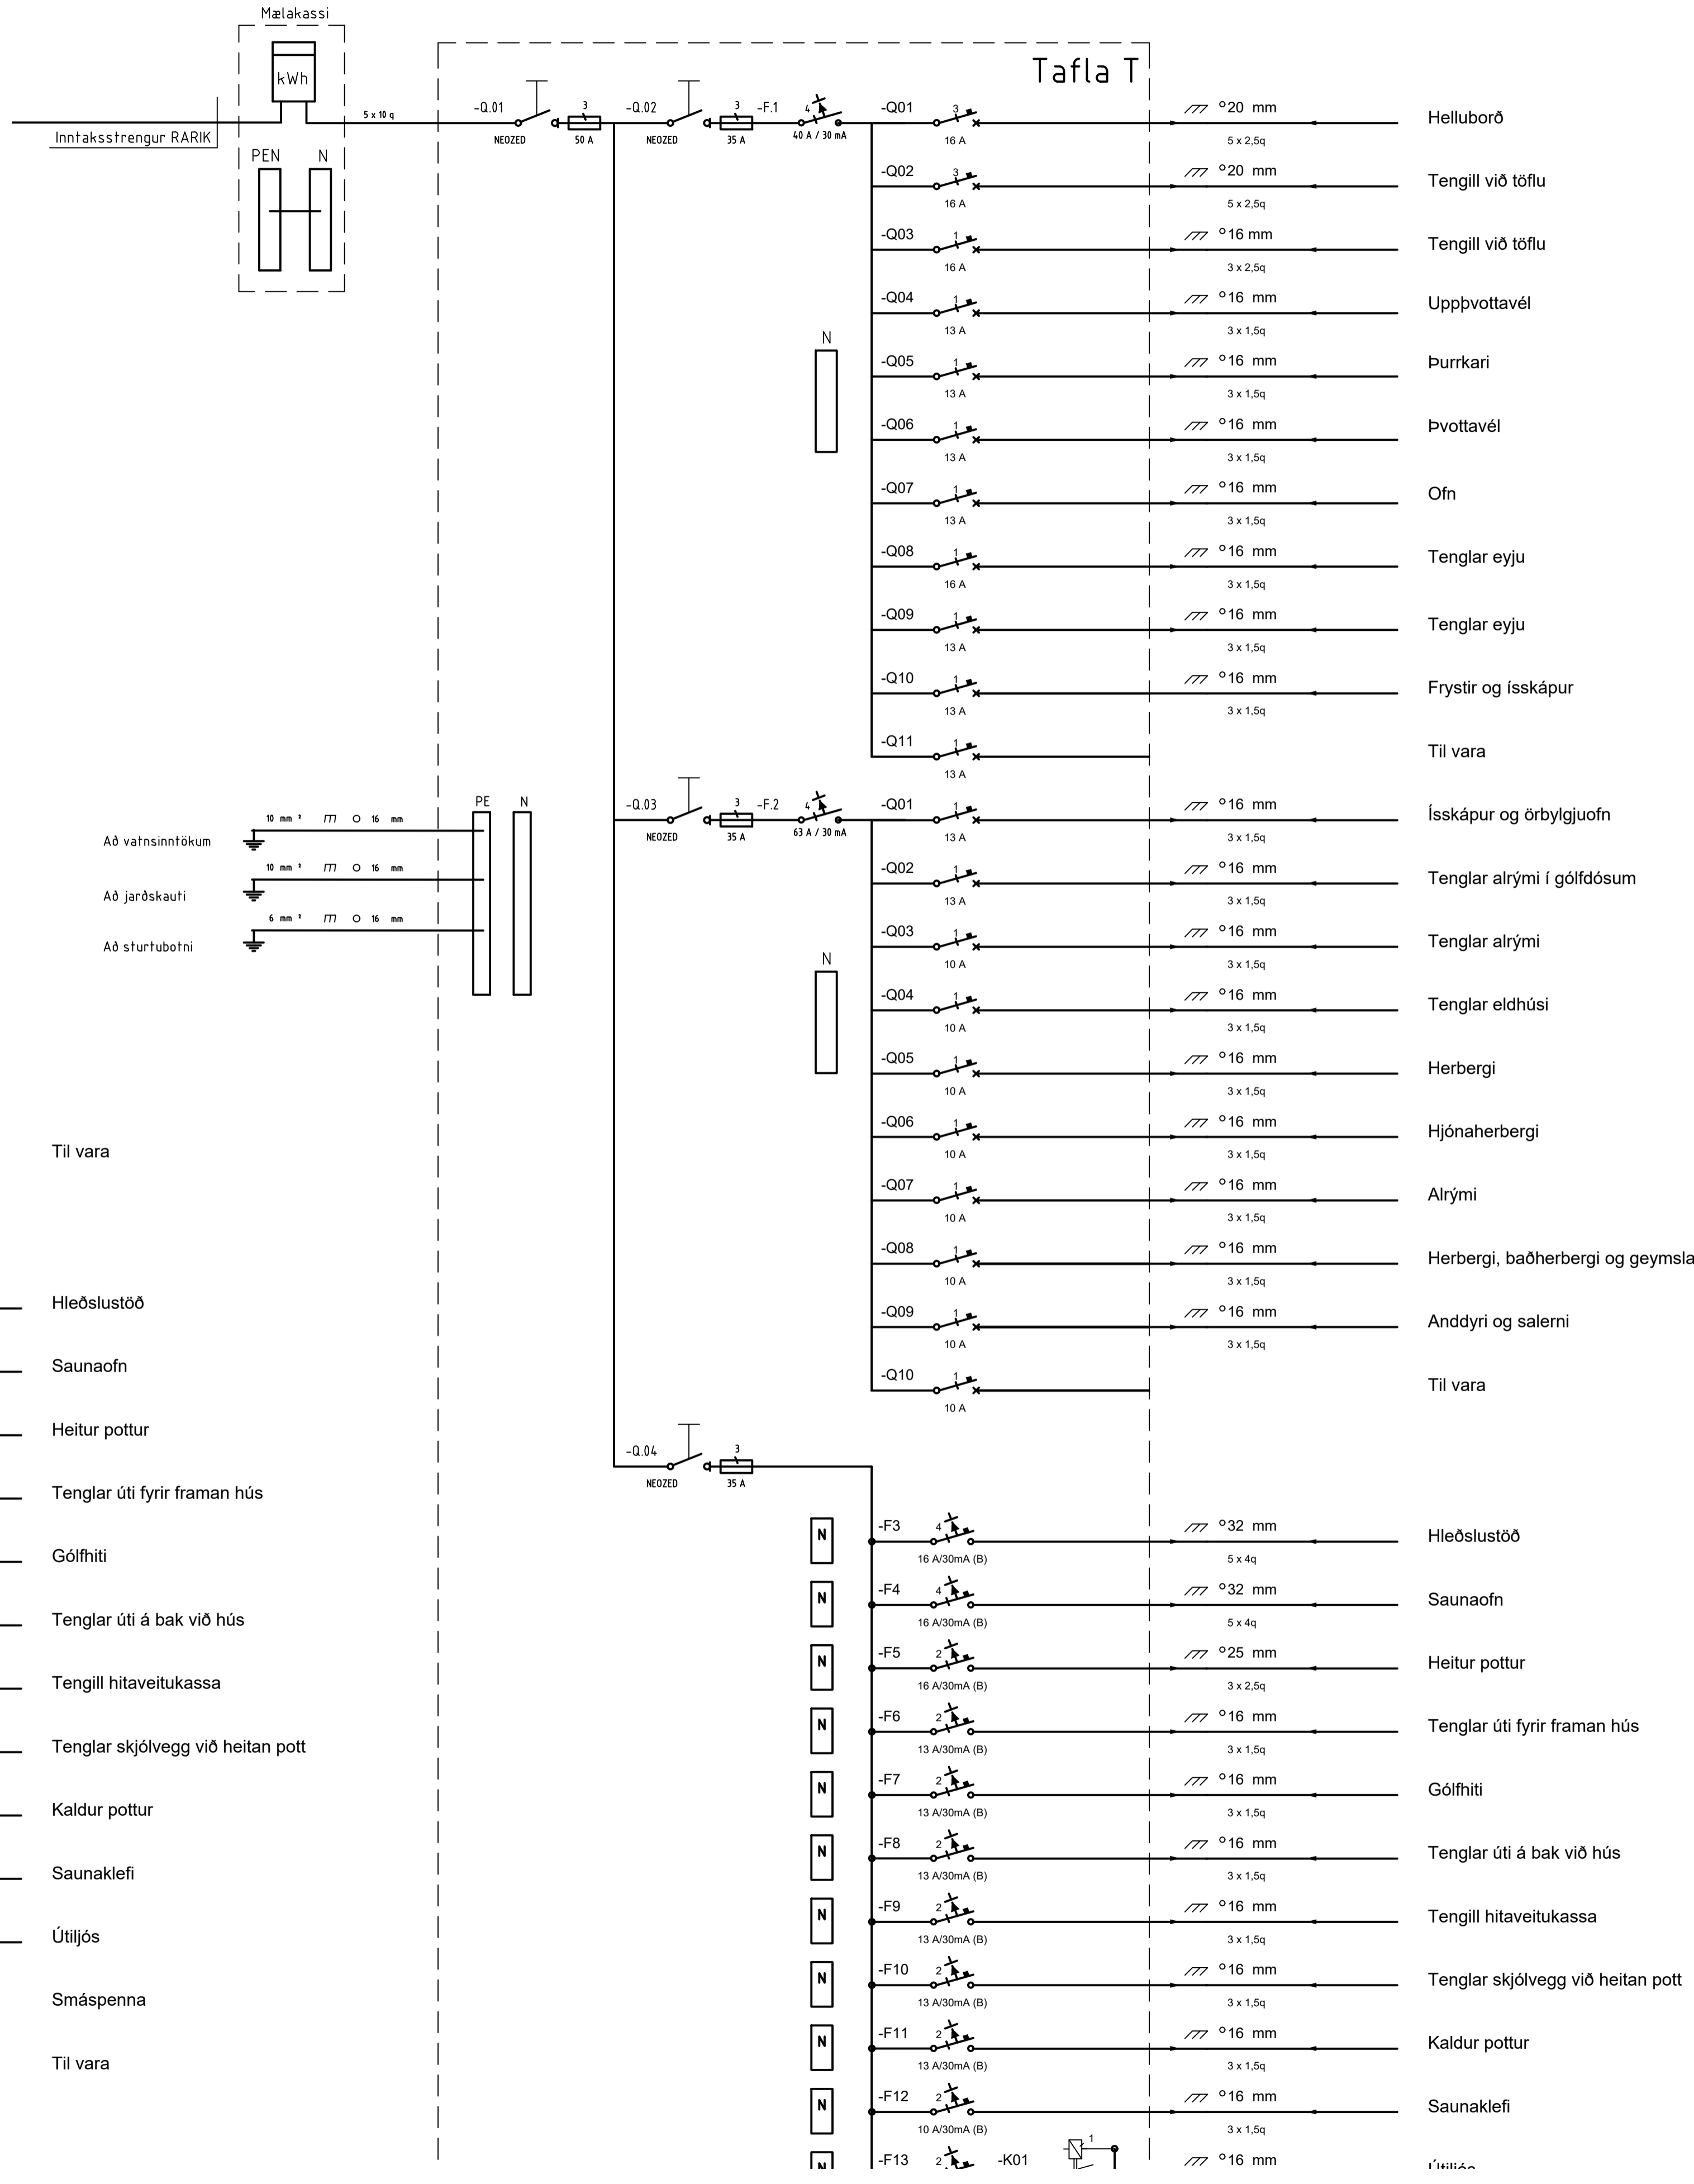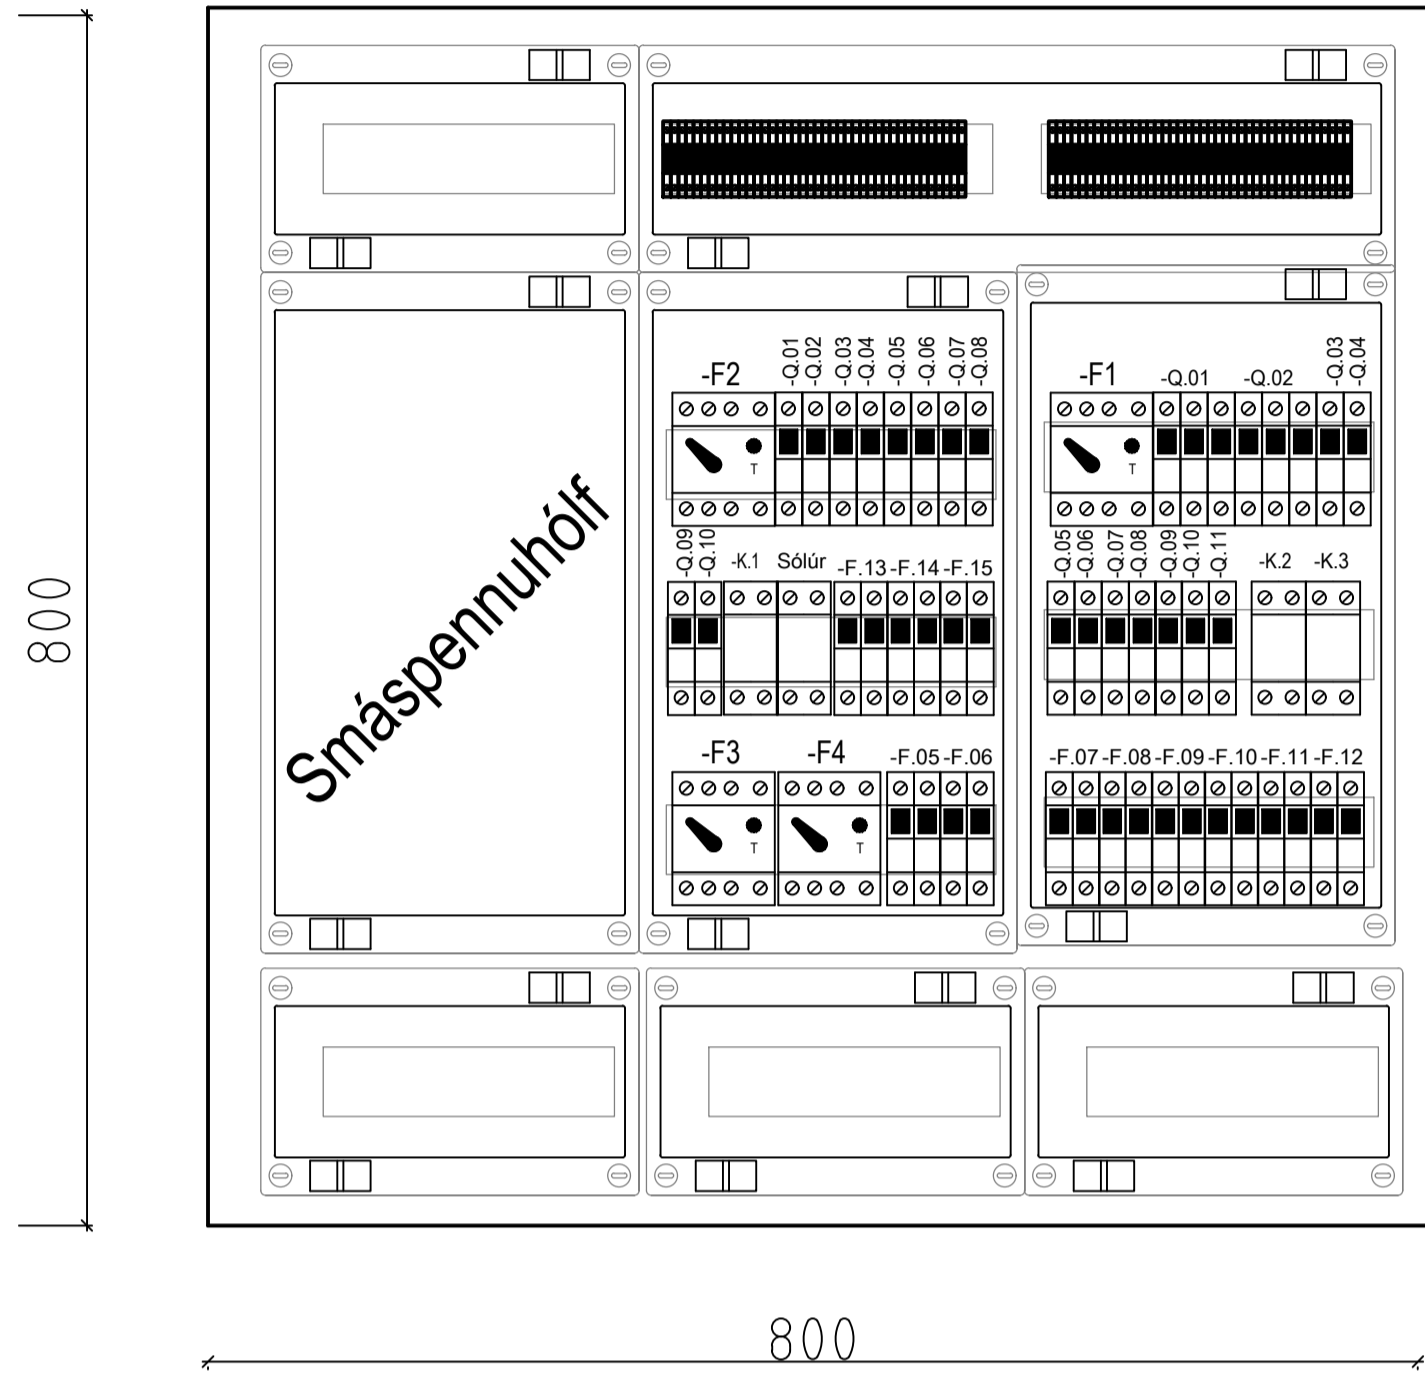

Blaðstærð - A3 1:100 / A1 1:50

HÖNNUÐUR:
Dór Stefánsdóttir

YFIRFARIÐ:
Dór Stefánsdóttir

SAMPYKKT: KT:
Dór Stefánsdóttir 21/261-3749

BREYTINGAR:

VERKHEITLI
Sumarhús
Laufskálabyggð 2
Hrunamannahreppi

VERKHLUTI
Einlínunmynd og útlit
Tafla T
Mkv: Enginn



RAFLAGNATEIKNINGAR
ÞÓR STEFÁNSSON RAFIÐNFRÆÐINGUR
EYRAVEGI 32 SELFOSSI SÍMAR 482 3480 & 897 8718
NETFANG: raffteikn@gmail.com FAX 482 3366

ÁRITUN AÐALHÖNNUÐAR

ÚTPRENTAÐ: 2.1.2023 21:49:44
SÍÐAST VISTAÐ: 2.1.2023 21:01:36
TÖLVUNAFN: Rafiögn 23 01-2582.dwg
SLÖÐ: F:\OD\Verk\2022\2582 Lau 2\Teikningar

VERKNÚMUR: 2582-2022-056 BLAÐ: 4 af 4
DAGSETNING: 27 júní 2022