


Hraunbraut 6
01 0101

Hraunbraut 6
01 0102

Hraunbraut
01 0103

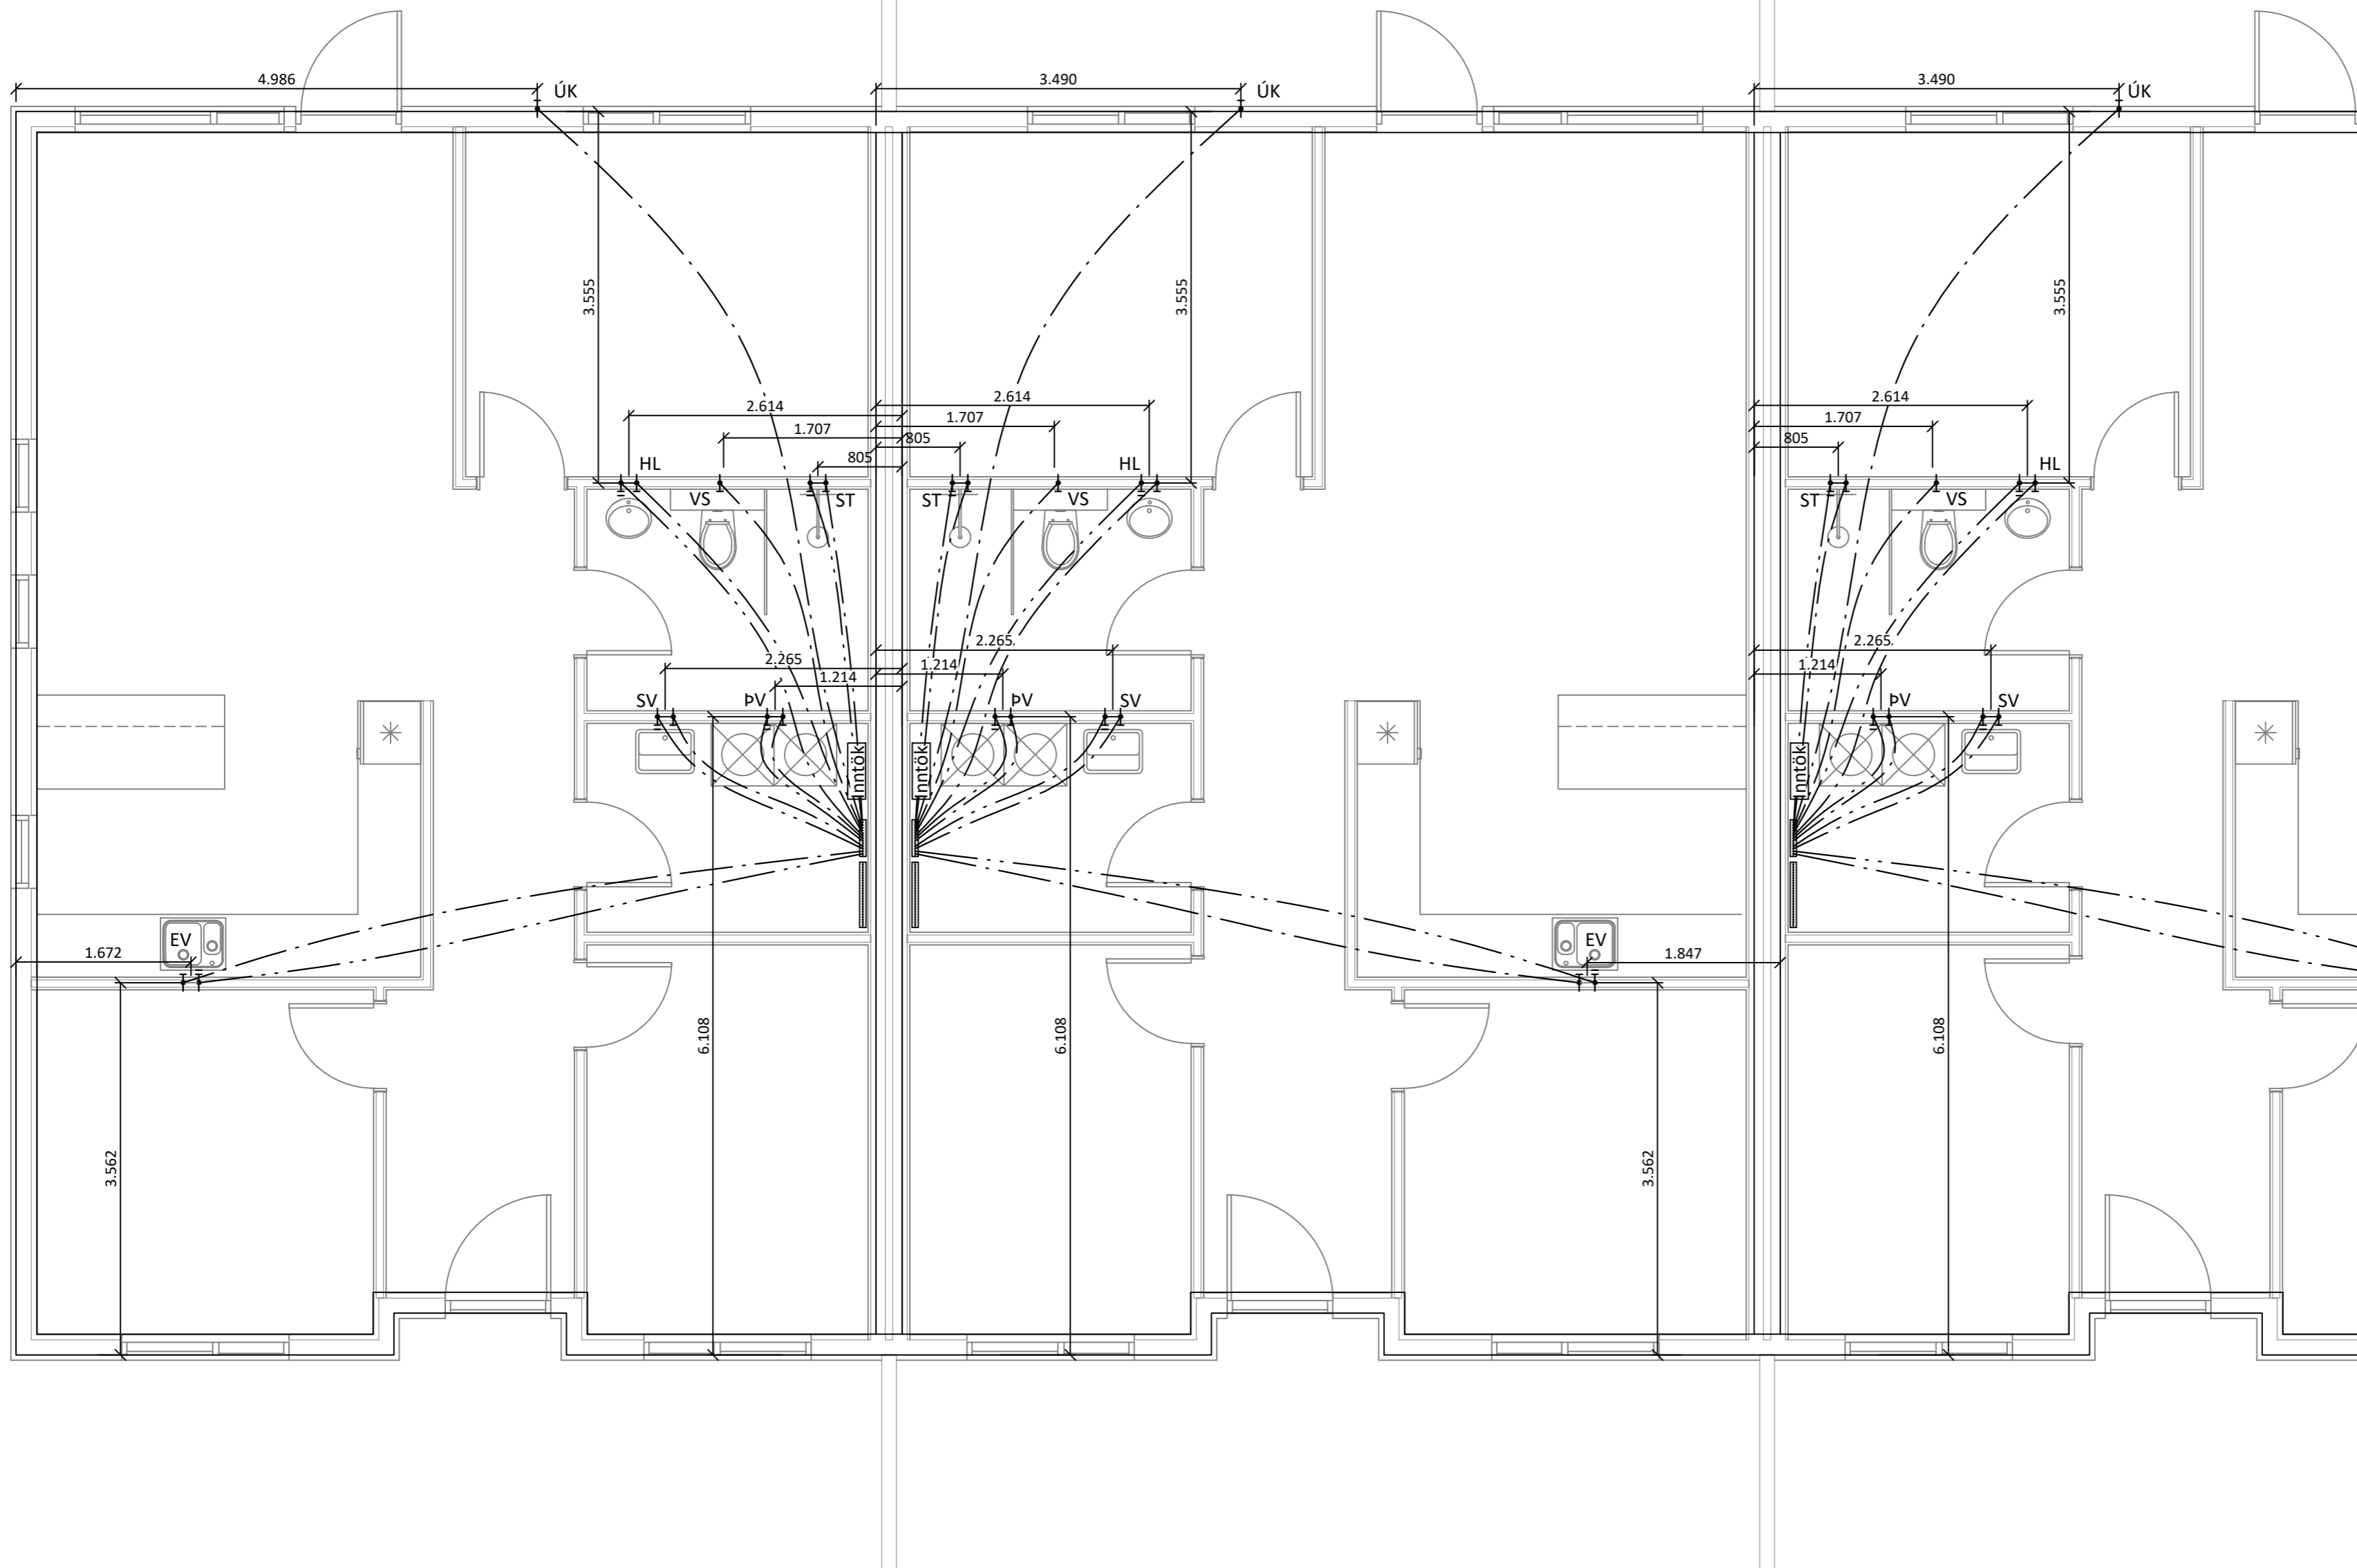

Skýringar:

Allar lagnir séu í samræmi við gildandi reglugerðir og ÍST 67.

Allar leiðslur þrýstiprófaðar með 6 bar.

Lagnir fyrir heitt vatn eru steyptar í plötu undir járngrind en lagnir fyrir kalt vatn eru lagðar í sandlag undir einangrun.

Málsetningar miðast við útrún sökklar nema annað komi fram.

Lagnaefni:

PE-X rör í rör innsteypt, stærð Ø15mm, 18mm að sturtum og baði.
Ómálsettir pípur eru Ø15mm.
Fæðurör frá inntökum að deiliskitum eru 25mm PE-X með súrefniskápu eða sambærilegt.

- HL: Handlaug
- SV : Skolvaskar
- EV: Eldhúsvaskur
- BK: Baðkar
- VS: Vatnssalerni
- ST: Sturta
- UPV: Uppþvottavél
- ÚK: Útikrani
- ÞV: Þvottavél

Kalt vatn :

Heitt vatn:

Öll mál eru í millimetrum, nema annað sé tekið fram.

BR. Breyting Dags. Samþ.

VERKHEITI: Hraunbraut 6
805 Selfoss

TEIKNINÚMÉR: 530

VERKHLUTI: Lagnir
Neysluvatnslagnir

ÚTGÁFA: L1

Teiknað: Eva Björk Birgisdóttir

Bláðstærð: A-2

Hönnuður: Leifur Örn Leifsson kt. 150982-4139

Sambýkt: *Kelvin O. Kristján*

Dagsetning: 21.11.22

Yfirfarið af hönnunarstjóra: Bent Larsen Fróðason kt. 141177-3469

Sambýkt: *Bent Larsen*

Frumútgáfa: 21.11.22

LARSEN
HÖNNUN OG RÁÐGJÖF


Bent Larsen Fróðason
Byggingaráæðingur B.Sc
Sími 844-7699
tölvupóstur: bent@larsenhr.is

VERKNR: 22-100

MKV: 1:50

Hraunbraut 6
01 0103

Hraunbraut 6
01 0104

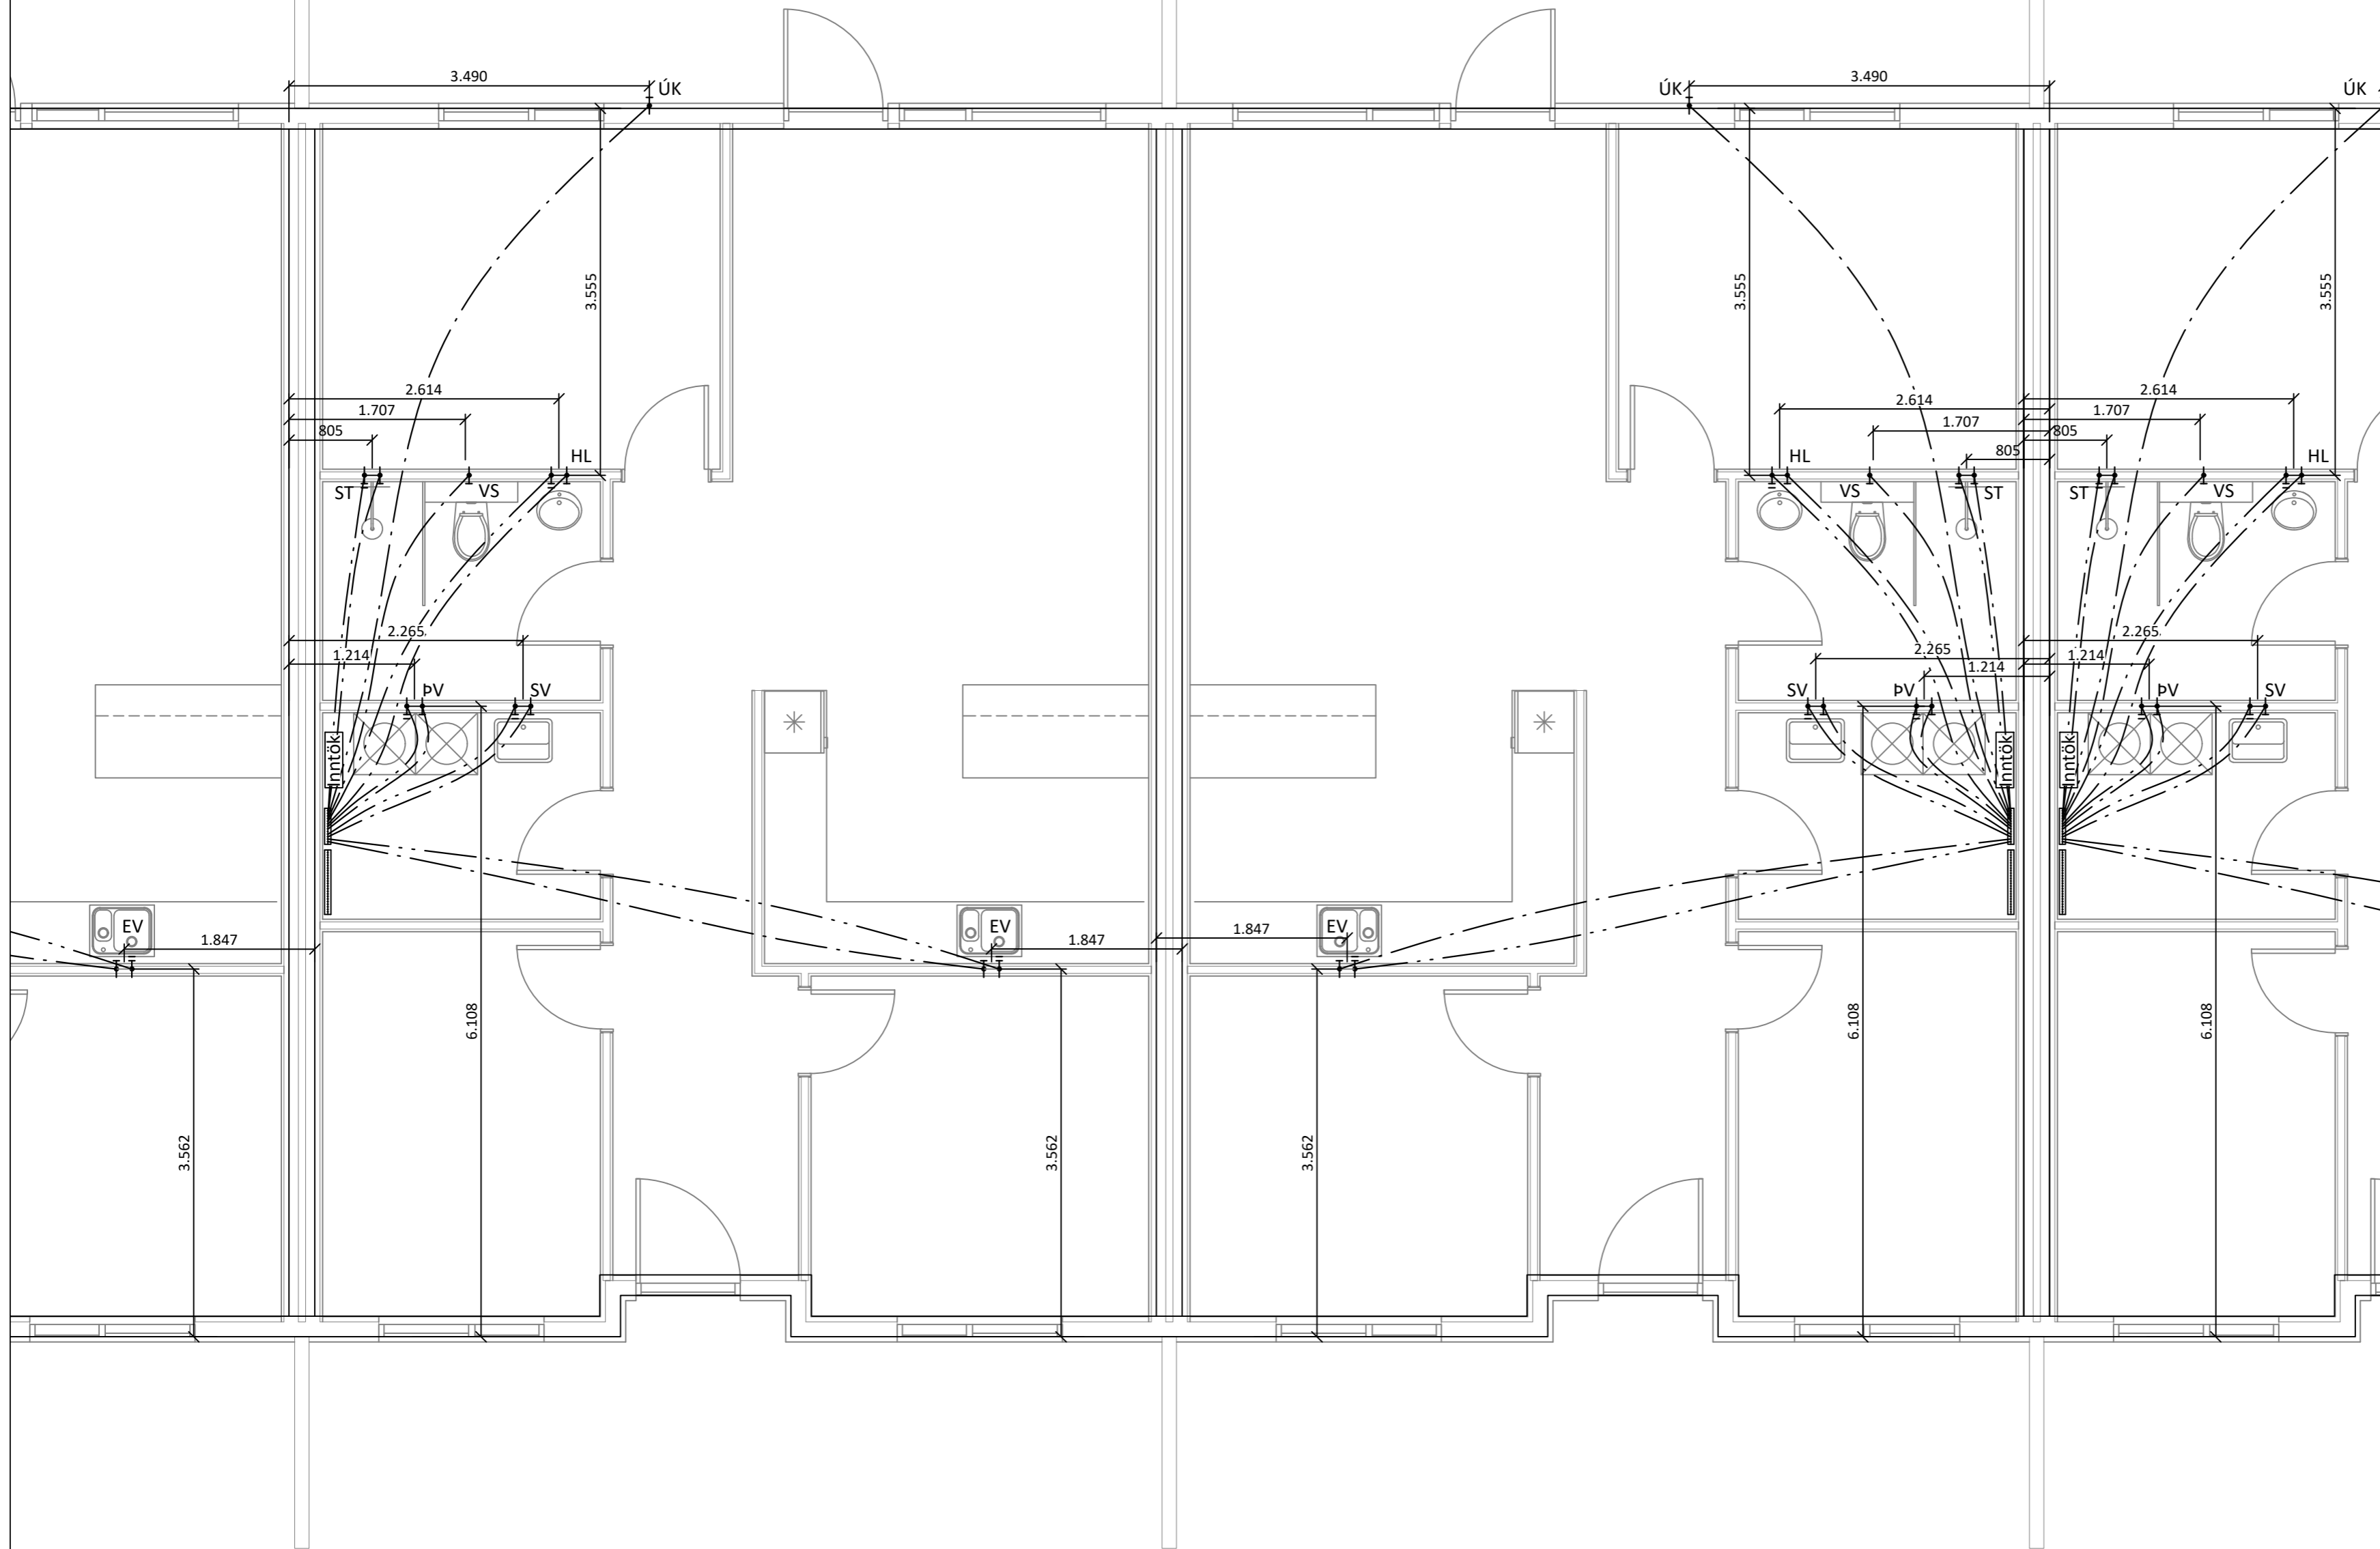

Skýringar:

Allar lagnir séu í samræmi við gildandi reglugerðir og ÍST 67.

Allar leiðslur þrýstiprófaðar með 6 bar.

Lagnir fyrir heitt vatn eru steyptar í plötu undir járngrind en lagnir fyrir kalt vatn eru lagðar í sandlag undir einangrun.

Málsetningar miðast við útrún sökla nema annað komi fram.

Lagnaefni:
PE-X rör í rör innsteypt, stærð \varnothing 15mm, 18mm að sturtum og baði.
Ómálsettar pípur eru \varnothing 15mm.
Fæðurör frá inntökum að deiliskápu eru 25mm PE-X með súrefniskápu eða sambærilegt.

- HL: Handlaug
- SV : Skolvaskar
- EV: Eldhúsvaskur
- BK: Baðkar
- VS: Vatnssalerni
- ST: Sturta
- UPV: Uppvottavél
- ÚK: Útikrani
- pV: Þvottavél

Kalt vatn : _____
Heitt vatn: _____

Öll mál eru í millimetrum, nema annað sé tekið fram.

BR. Breyting Dags. Samþ.

VERKHEITI: Hraunbraut 6
805 Selfoss

TEIKNINÚMÉR:
531

VERKHLÚTI: Lagnir
Neysluvatnslagnir

ÚTGÁFA:
L1

Teiknað: Eva Björk Birgisdóttir

Bláðstærð: A-2

Hönnuður: Leifur Örn Leifsson kt. 150982-4139

Sambýkt: *Reinar D. Kristjánsson*

Dagsetning: 21.11.22

Yfirfarið af hönnunarstjóra: Bent Larsen Fróðason kt. 141177-3469

Sambýkt: *Bent Larsen*

Frumútgáfa: 21.11.22

LARSEN
HÖNNUN OG RÁÐGJÖF

Bent Larsen Fróðason
Byggingafræðingur B.Sc
Sími 844-7699
tölvupóstur: bent@larsenhr.is


VERKNR:
22-100

MKV:
1:50

ut 6
3

Hraunbraut 6
01 0104

Hraunbraut 6
01 0105

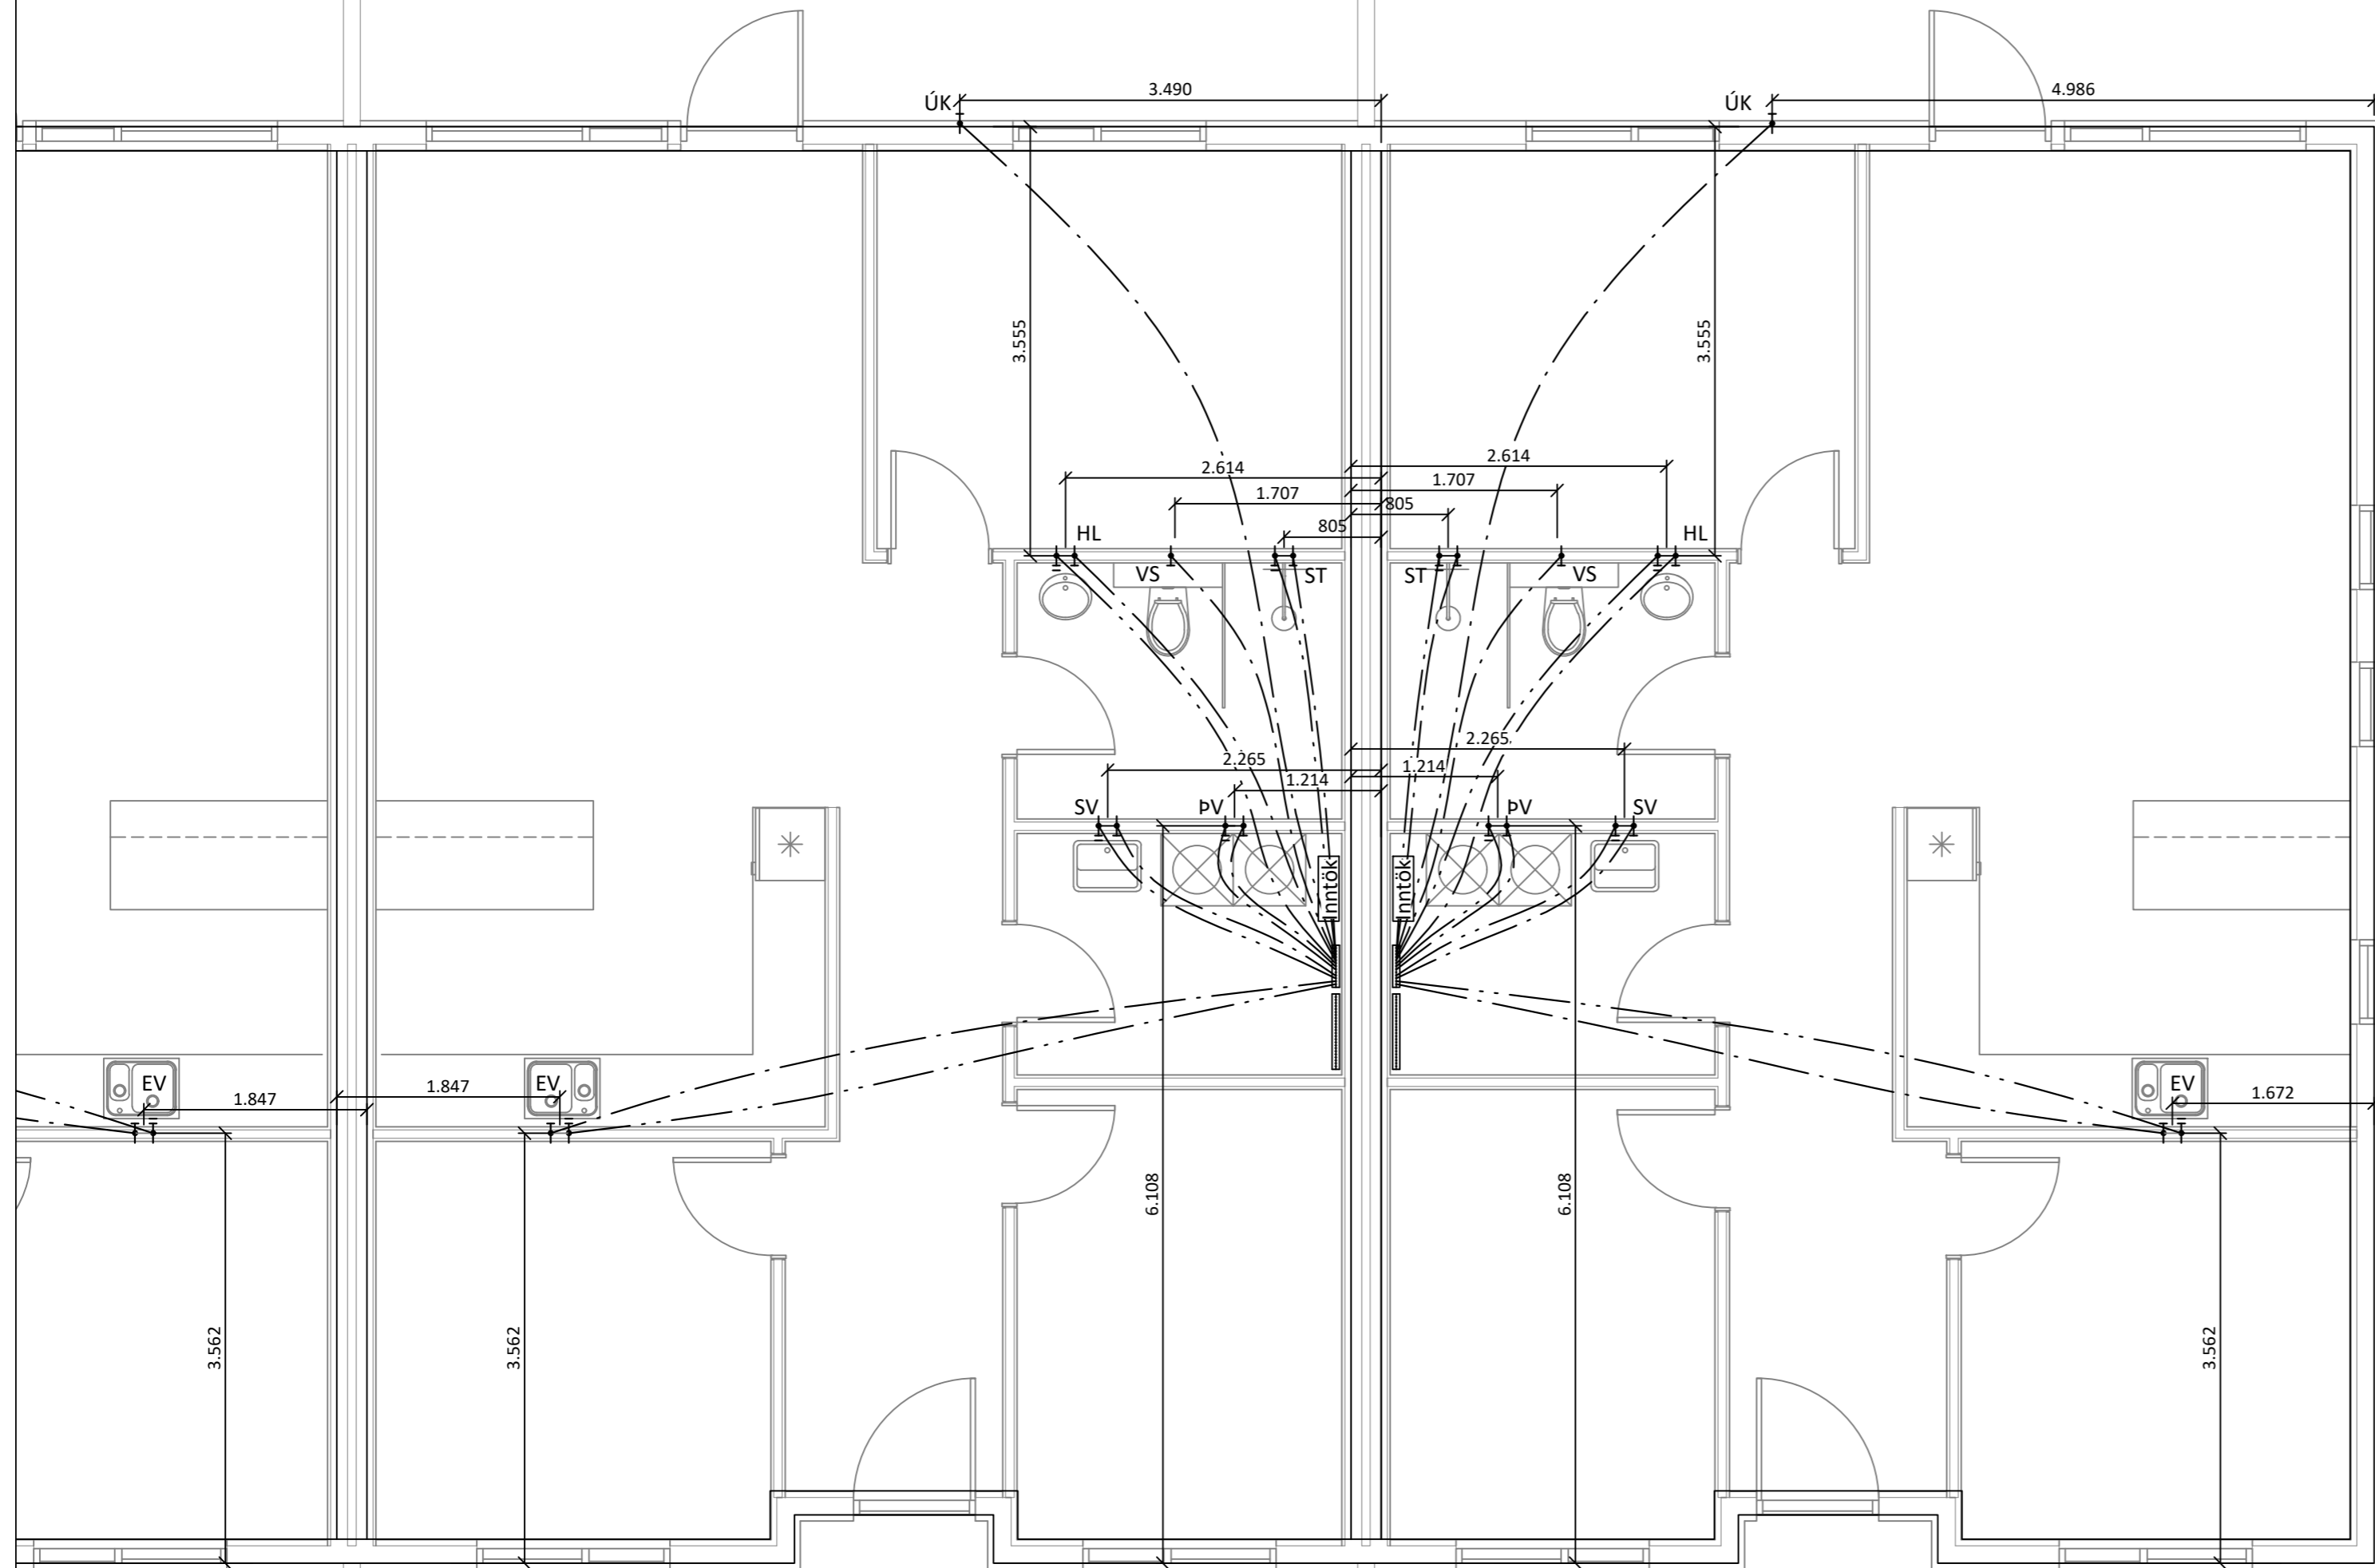

Skýringar:

Allar lagnir séu í samræmi við gildandi reglugerðir og ÍST 67.

Allar leiðslur þrýstiprófaðar með 6 bar.

Lagnir fyrir heitt vatn eru steyptar í plötu undir járngrind en lagnir fyrir kalt vatn eru lagðar í sandlag undir einangrun.

Málsetningar miðast við útbrún sökklanna nema annað komi fram.

Lagnaefni:

PE-X rör í rör innsteypt, stærð $\varnothing 15\text{mm}$, 18mm að sturtum og baði.
Ómálsettar pípur eru $\varnothing 15\text{mm}$.
Fæðurör frá inntökum að deiliskistum eru 25mm PE-X með súrefniskápu eða sambærilegt.

HL: Handlaug
SV : Skolvaskar
EV: Eldhúsvaskur
BK: Baðkar
VS: Vatnssalerni
ST: Sturta
pV: Uppþvottavél
ÚK: Útikrani
pV: Þvottavél

Kalt vatn : _____
Heitt vatn: _____

Öll mál eru í millimetrum, nema annað sé tekið fram.

BR. | Breyting | Dags. | Samþ.

VERKHEITI: Hraunbraut 6
805 Selfoss | TEIKNINÚMÉR: 532

VERKHLUTI: Lagnir
Neysluvatnslagnir | ÚTGÁFA: L1

Teiknað: Eva Björk Birgisdóttir | Blaðstærð: A-2

Hönnuður: Leifur Örn Leifsson kt. 150982-4139 | Samþykkt: *Leifur Ö. Leifsson* | Dagsetning: 21.11.22

Yfirfarið af hönnunarstjóra: Bent Larsen Fróðason kt. 141177-3469 | Samþykkt: *Bent Larsen* | Frumútgáfa: 21.11.22

VERKNR: 22-100

MKV: 1:50

LARSEN
HÖNNUN OG RÁÐGJÖF

Bent Larsen Fróðason
Byggingafræðingur B.Sc
Sími 844-7699
tölvupóstur: bent@larsenhr.is