

Geymsla - Sléttuvegur 6 Hrunamannahreppi - landnr. L219023 - Staðgreinir: 8710-2-24030060

### SKÝRINGAR:

Um er að ræða teikningar af geymsluhúsi við sumarbústað að Sléttuveg 6 í Hrunamannahreppi.

### BYGGINGARLÝSING:

#### Undirstöður og gólf:

Undirstöður eru staðsteyptar.

Gólf er staðsteypt plata, einangruð ofan jarðvegs.

#### Útveggir:

Útveggir eru úr 145mm timburgrind, einangraðir á milli stoða með 145mm steinull.

Veggir eru klæddir með lóðréttri timburklæðningu að utan og spónarplötum að innan.

#### Þak:

Þak er hefðbundið loftað sperruþak, einangrað milli sperra með 200mm steinull.

Þak er klætt að utan með borðaklæðningu, þakpappa og ysta lag er bárustál.

Innan við sperrur er rakavarnarlag og loftaklæðning.

#### Gluggar og hurðir:

Gluggar og hurðir eru hefðbundnir timburgluggar/hurðir. Í öllum gluggum er tvöfalt K-gler.

Björgunarop er út um gönguhurð á austurhlíð.

#### Upphitum/lagnir:

Upphitun hússins er með gólfhita í steyptri plötu.

Neyslulagnir eru staðsettar í veggjum. Frárennsli er leitt í rotþró.

#### Flokkur klæðninga:

Klæðning veggja og þaks innanhúss skulu vera a.m.k í fl.2.

#### Brunavarnir:

Reyskynjari skal vera í alrými hússins og eitt slökkvitæki.

Björgunarop er í alrými sem skal uppfylla ákvæði gr. 9.5.5.

#### Kólnunartölur:

Við ákvörðun einangrunar og hámarks U-gilda einstakra byggingarluta er reiknað með innihita  $T_i > 18^\circ\text{C}$  og miðast einangrunarkröfur við gr. 13.3.2 í byggingarreglugerð

Þak  $U > 0,2 \text{ W/m}^2\text{K}$


Léttir útveggir  $U > 0,3 \text{ W/m}^2\text{K}$

Gluggar  $U > 2,0 \text{ W/m}^2\text{K}$

Gólf á fyllingu  $U > 0,3 \text{ W/m}^2\text{K}$


Hurðir  $U > 3,0 \text{ W/m}^2\text{K}$

Afstöðumynd (ekki í kvarða)

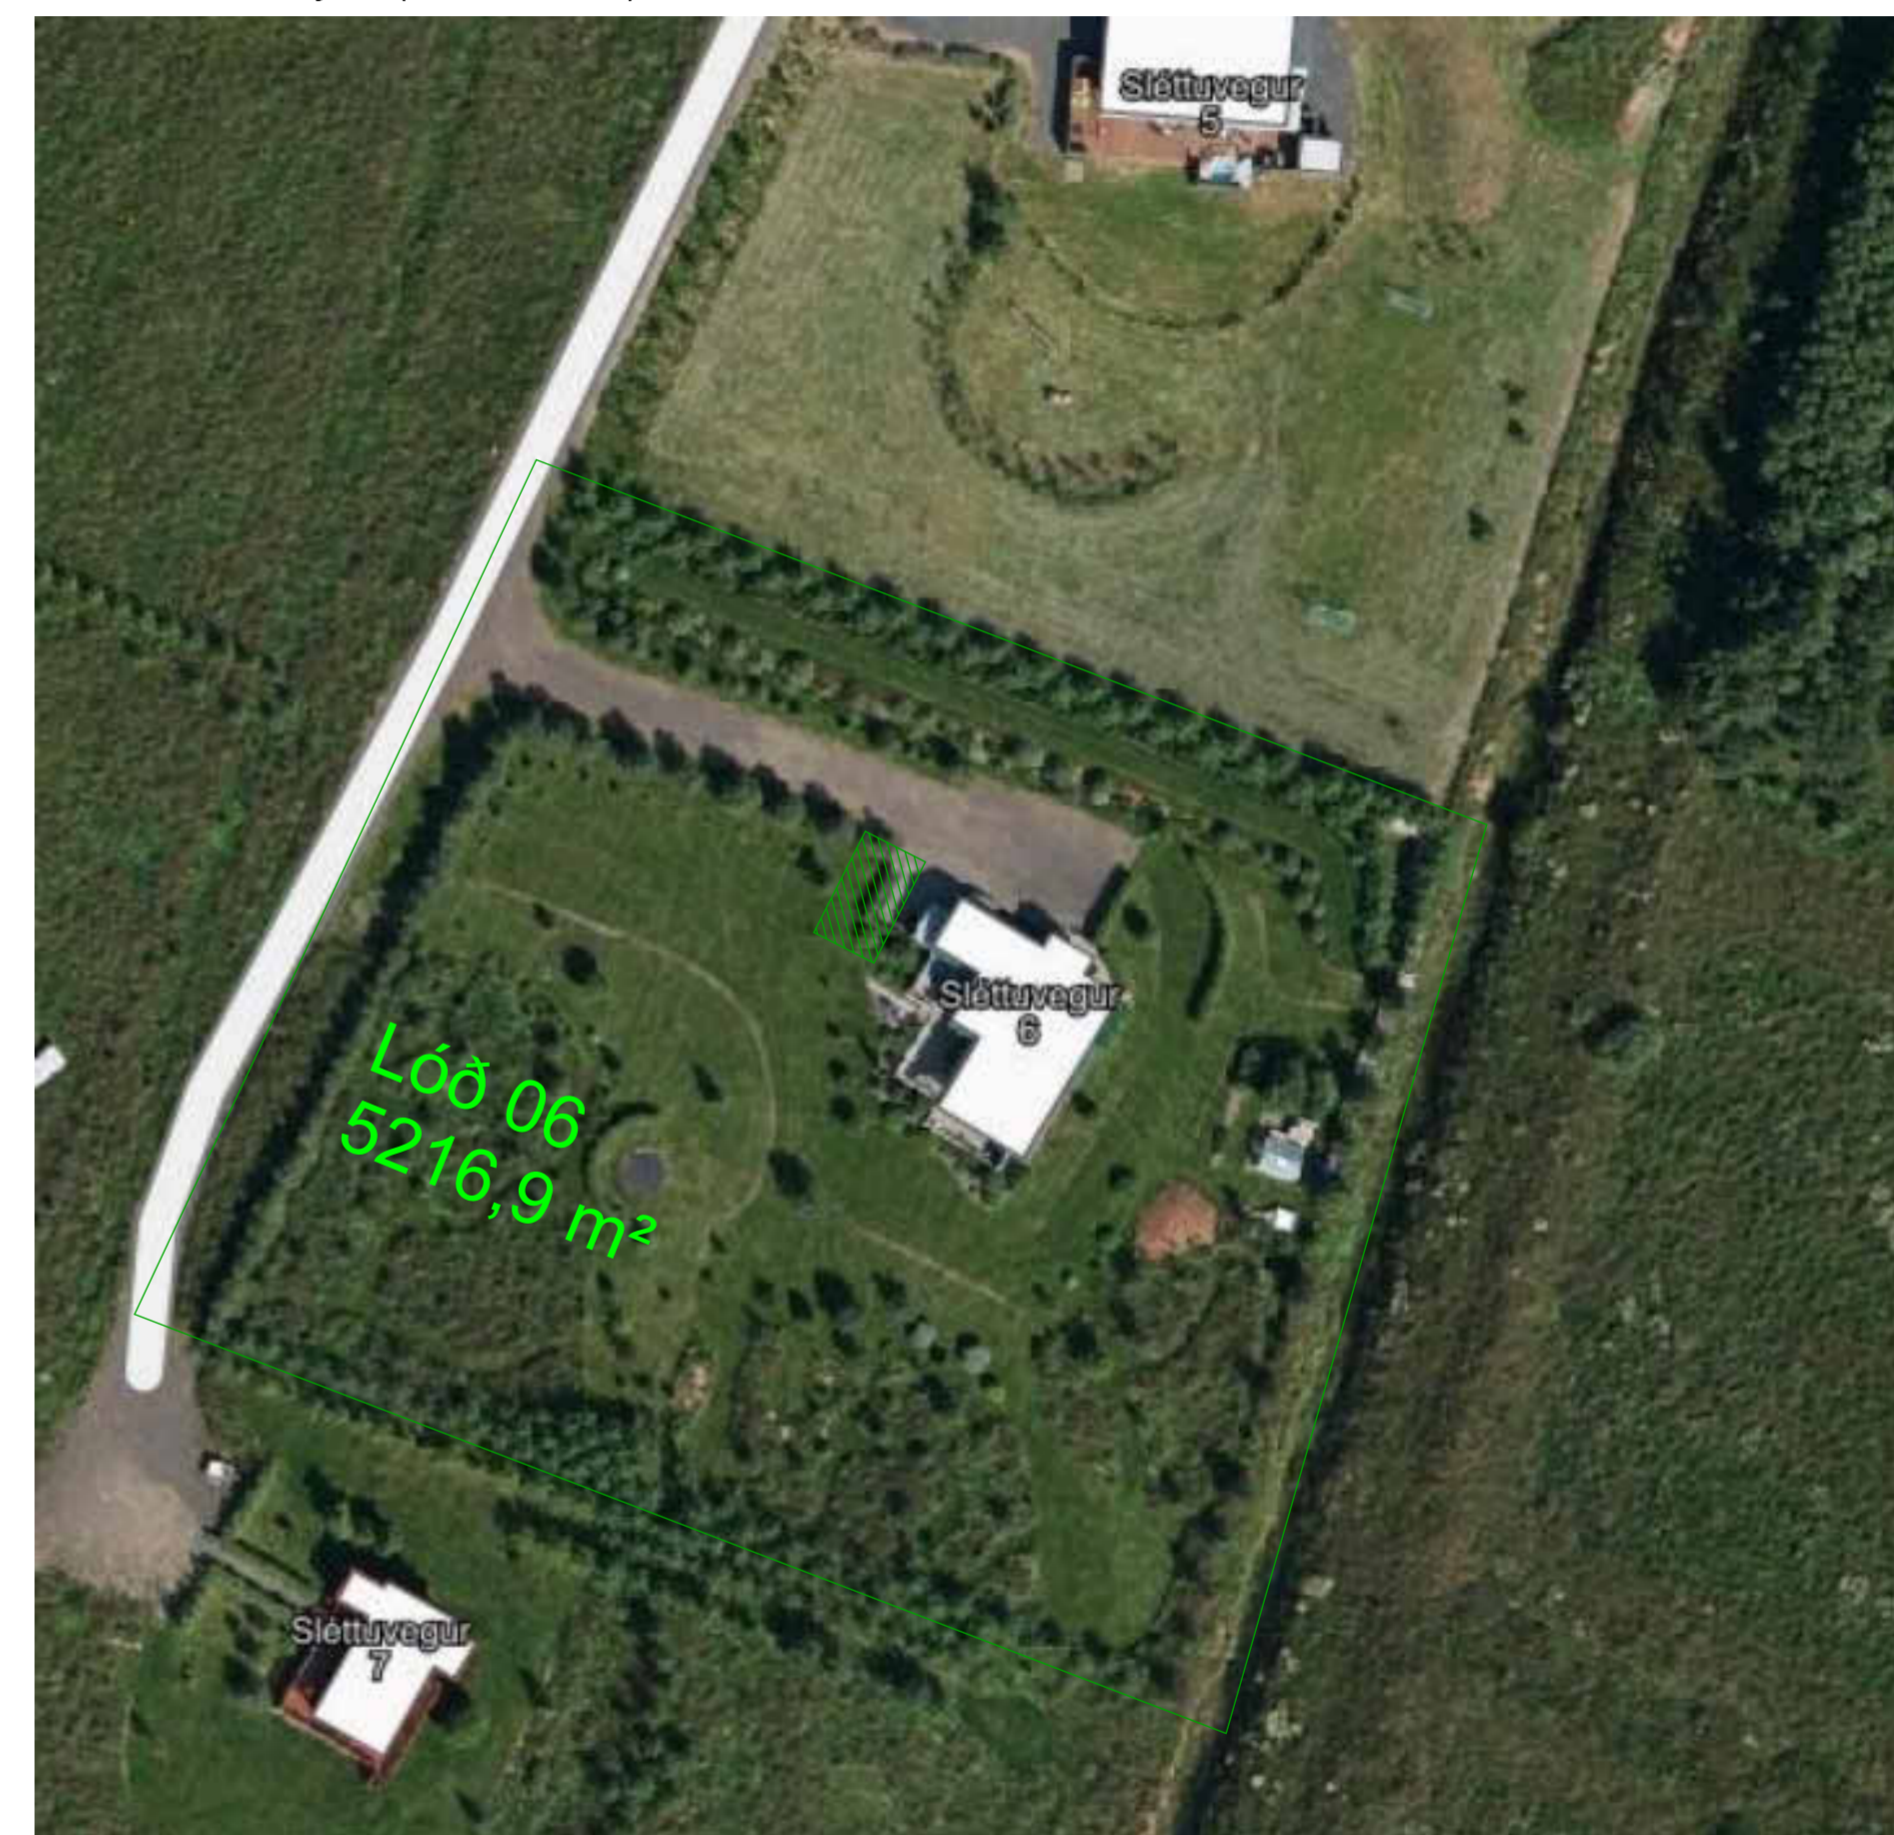


Helgi Kjartansson Byggingartæknifræðingur Hvammur 1b - 845 Flúðir kt. 030270-5419 - s: 617-5377 netf: helgikjartansson@gmail.com				Verkefni Geymsla - Sléttuvegur 6
Dags. 21.08.2023	Telkn. Nr. A01	Mkv. 1.000	Skrá .dwg	
Breyting	dags	eðli breytingar		Aðalhönnuður
A	dags	Ath breyta úr defpoints		Samþykkt

Núverandi húsið

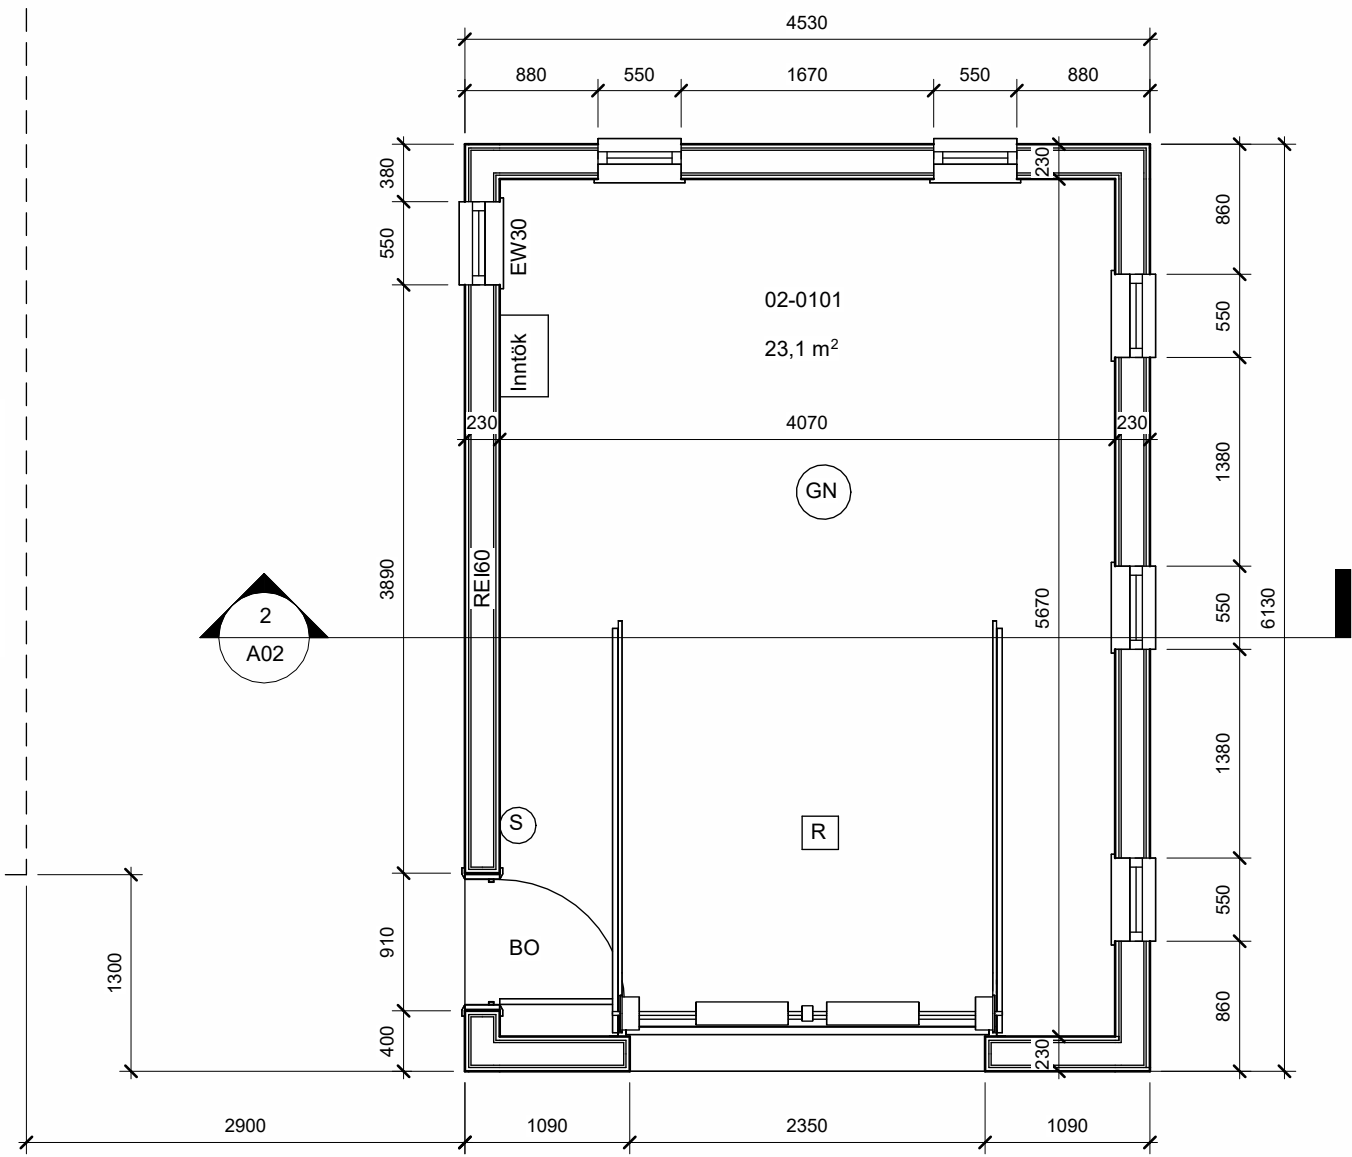


**1** 1.hæð  
1 : 50

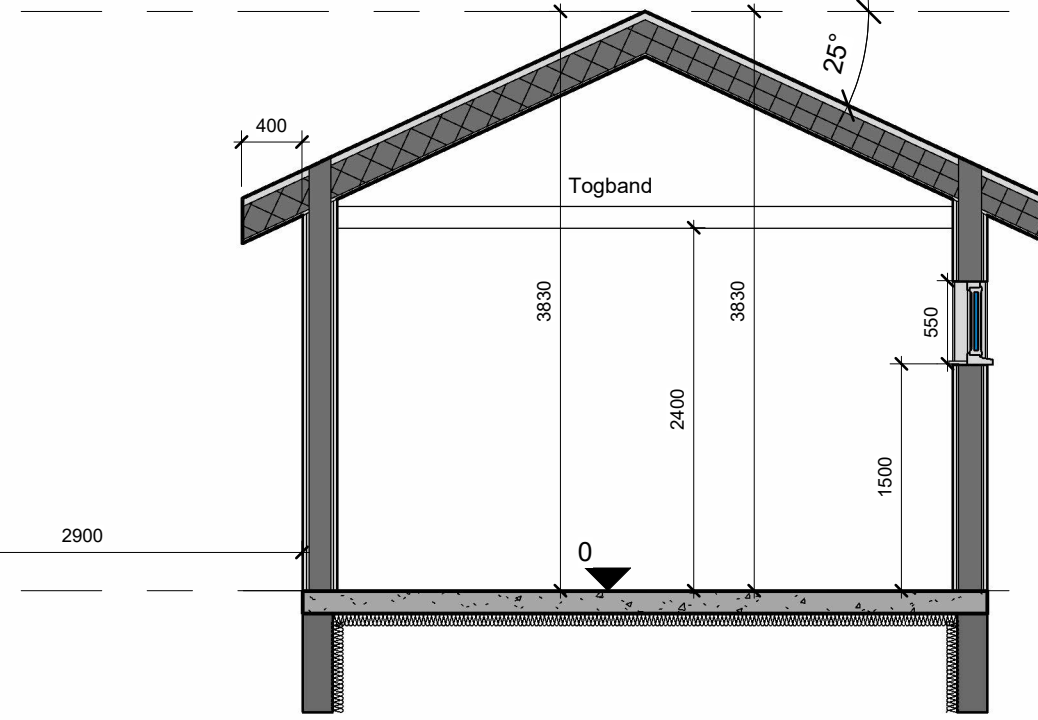


**2** Snið  
1 : 50

Þak  
3830


1.hæð  
0

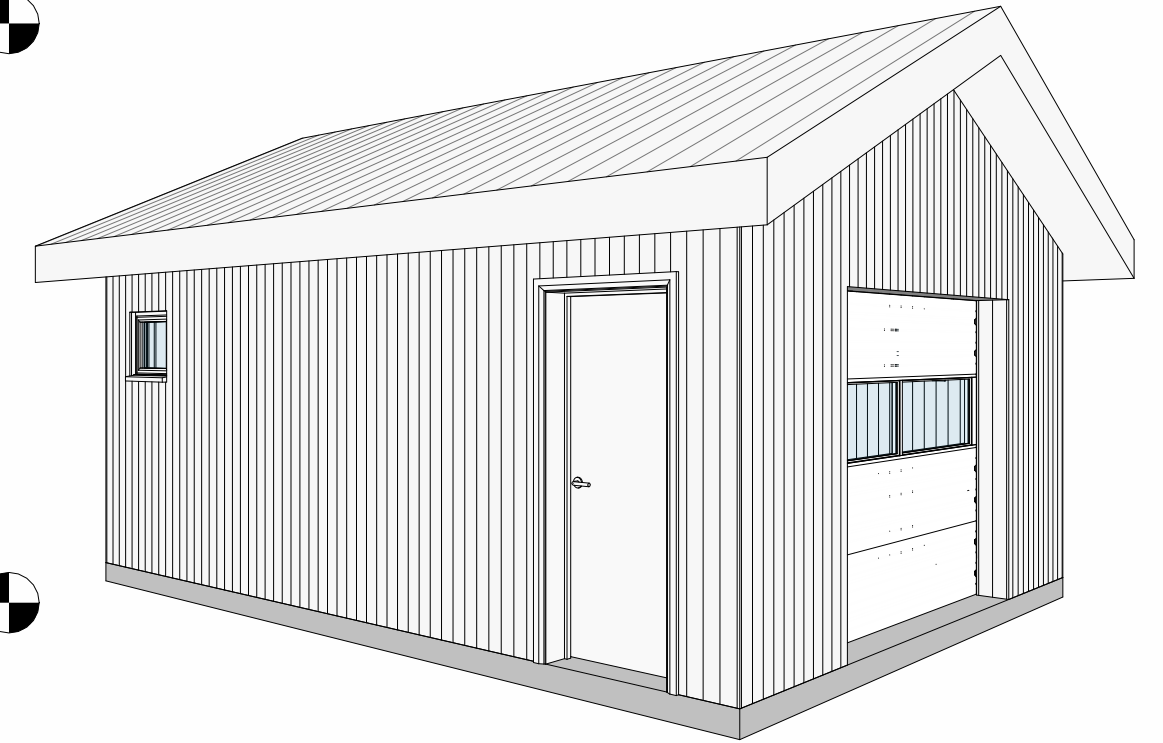


**7** 3D ásýnd

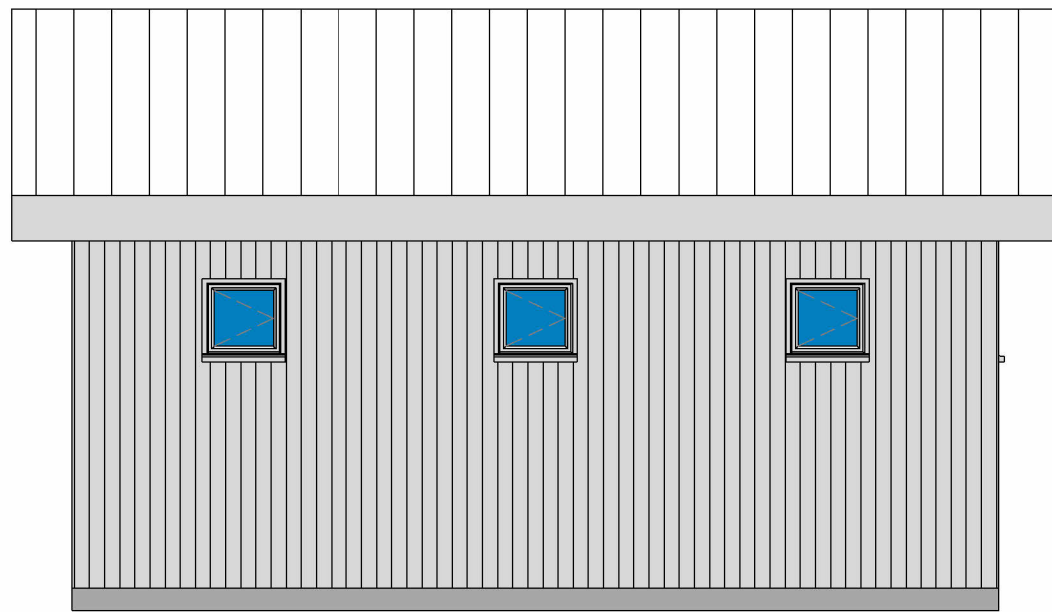


**3** Vesturhlið  
1 : 50

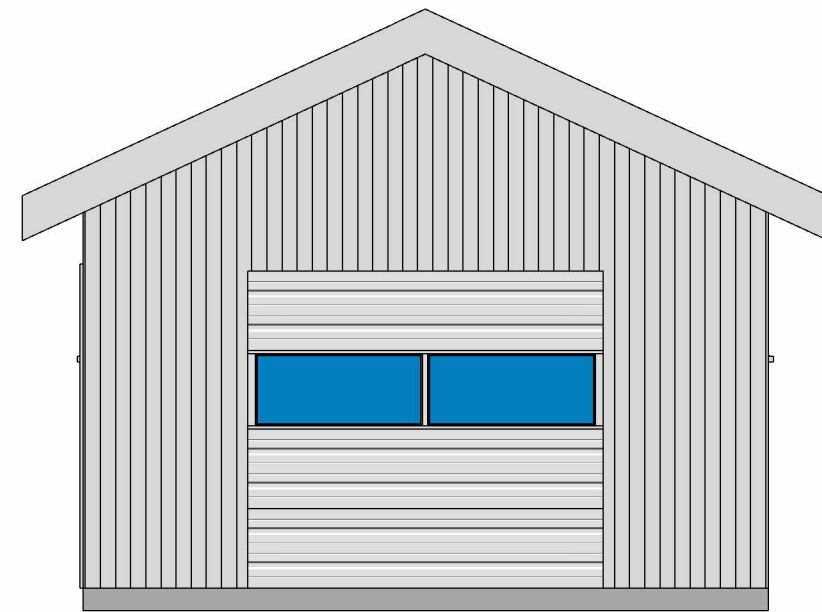

**4** Norðurhlið  
1 : 50

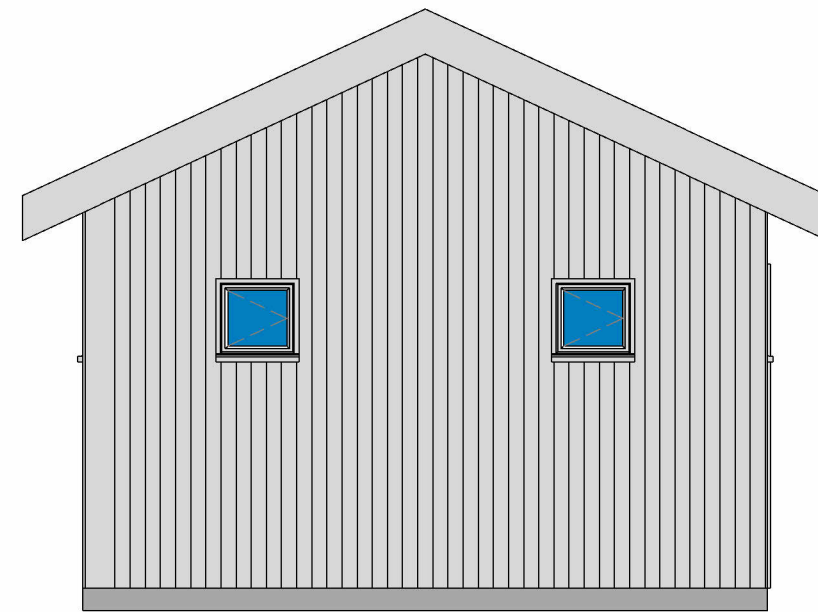

**5** Suðurhlið  
1 : 50

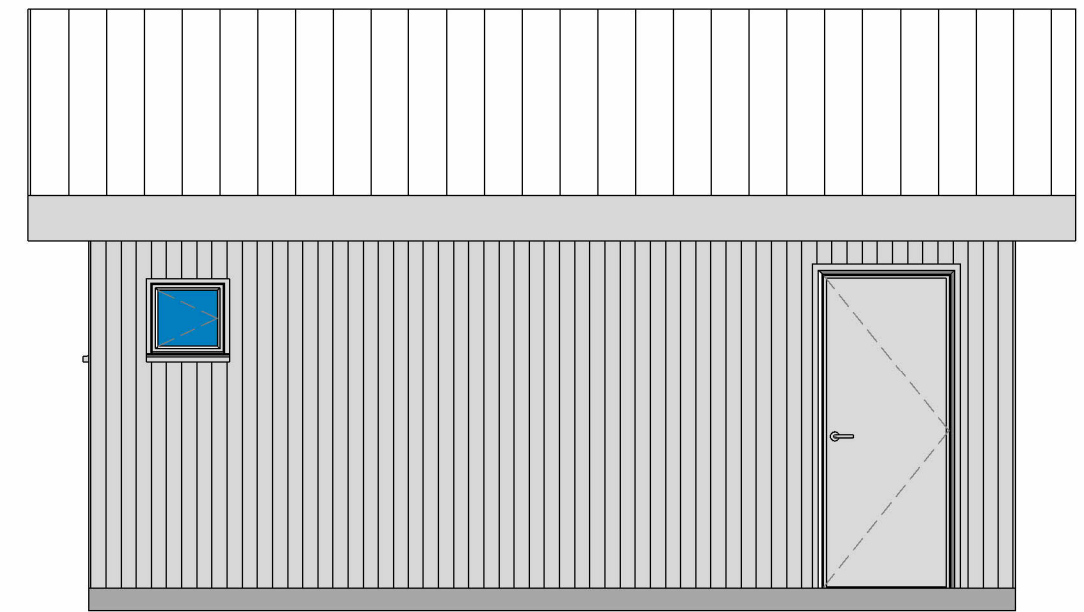

**6** Austurhlið  
1 : 50

Helgi Kjartansson Byggingartæknifræðingur  
Hvammur 1b - 845 Flúðir  
kt. 030270-5419 - s: 617-5377  
netf: helgikjartansson@gmail.com

Verkefni  
Geymsla - Stéttuvegur 6

Dags.	Teikn. Nr.	Mkv.	Skjá
21.08.2023	A02	1:50	.dwg

Breyting	dags	eðli breytingar
A	dags	Ath breyta úr delpoints

Aðalhönnuður

Samþykkt

