

GRUNNMYND  
Mkv. 1:50

**SKÝRINGAR**

ÖLL VINNA SKAL VERA Í SAMRÆMI VÍÐ TEIKNINGAR ÞESSAR, KRÖFUR BYGGINGARREGLUGERÐAR OG VÍÐEIGANDI STAÐLA. ÖLL MÁL ERU Í MM. HÆÐARKÓTAR ERU Í METRUM OG MÍÐA VÍÐ AÐ GÓLFKÓTI SÉ K: 0.00.

FRÁRENSSLI: LAGNIR Í JÖRÐU PVC. LAGNIR INNHÁSSU PP. HÆÐARKÓTAR MÍÐAST VÍÐ RENNSLISBOTN. ÞAR SEM HALLA SKOLPLAGNA ER EKKI GETIÐ SKAL HANN VERA Á BILINU 20% - 200%. GRAFIÐ SKAL FYRIR LÖGNUM Í ÞJAPPADA FYLLINGU. UMHVÉRFSI ALLAR LAGNIR Í JÖRÐU KOMI ÞJAPPAD SANDLAG. DRENLAGNIR HYLJIST MÍÐ DRENMÖL OG KOMI SIÐDUKUR OFAN Á. FRÁRENSSLISLAGNIR TENGJAST NÚVERANDI ROTÞRÓ. HÆÐARKÓTAR ATHUGIST Á VETTVAÐI. STAÐSETNINGU STÚTA FYRIR HREINLÆTISTÆKI SKAL AÐLAGA ÞEIM TÆKJUM SEM VALIN ERU. UPPGEFNAR MÁLSETNINGAR MÍÐAST VÍÐ ÚTBRÚN Á SÖKKLI.

OFNALAGNIR: OFNAR ERU HANDKLÆÐAOFNAR OG SKULU VERA VOTTADIR SAMKVÆMT ÍST-EN-442. LAGNIR AÐ OFNUM KOMI UNDIR JÁRNAGRIND, RÁSAÐ Í EINANGRUN. LAGNIR SKULU VERA Í HLIÐARKÁPU (RÖR Í RÖR). LAGNIR UR ÞEXI MÍÐ SÚREFNISKÁPU EDA ÁLPEXI. Á HANDKLÆÐAOFNA KOMI STILLITTE OG VATNSHITASTÝRDIR LOKAR Á BAKRÁS.

HEIMTAUGAR: FRÁGANGUR HEIMTAUGA OG IÐRÁTTARRÖRA SKAL VERA Í SAMRÆMI VÍÐ KRÖFUR VÍÐKOMANDI VEITUSTOFNANA.

**SKAMMSTAFANIR:**

- PN - ÞAKNIDURFALL
- NF - NIDURFALL MÍÐ VATNSLÁS
- NFS - NIDURFALL MÍÐ SANDFANGI
- GNF - GEGNUMSTREYMISNIDURFALL
- HL - HANDLAUG
- VS - VATNSSALERNI
- SB - STEYPIBÁÐ
- EV - ELDHÚSVASKUR
- RV - RÆSTIVASKUR
- PV - ÞVOTTAVEL
- PU - ÞURRKARI
- KR - SLÖNGUKRANAR
- HO - HANDKLÆÐAOFN
- RT - RAFMAGNSTAFLA
- US - UNDIR SÖKKUL
- BR - BRUNNUR
- SL - SETLAUG

**LÍNUGERDIR:**

- SKOLPLAGNIR
- - - DRENLAGNIR
- · - · - REGNVATNSLAGNIR
- · - · - HEITT NEYSLUVATN
- · - · - KALT NEYSLUVATN
- FRAMRÁS
- - - BAKRÁS

HÖNNUÐUR *Sigurður U. Sigurðsson*


HÖNNUNARSTJÓRI ÓMAR PÉTURSSON

**ÁLFTRÖÐ SKEIDA- OG GNÚPVERJAHREPPI ÍBÚÐARHÚS**

SIGURÐUR UNNAR SIGURÐSSON 290772-4279 VERKFR/ÆDINGUR

LAGNIR  
FRÁRENSSLI - INNTAKSLAGNIR - OFNALAGNIR

HANNAÐ/TEIKNAD: SUS/PMB DAGS: 12.07.2023 Mkv: 1:50 Á A1 TEIKN. NR: **P01**

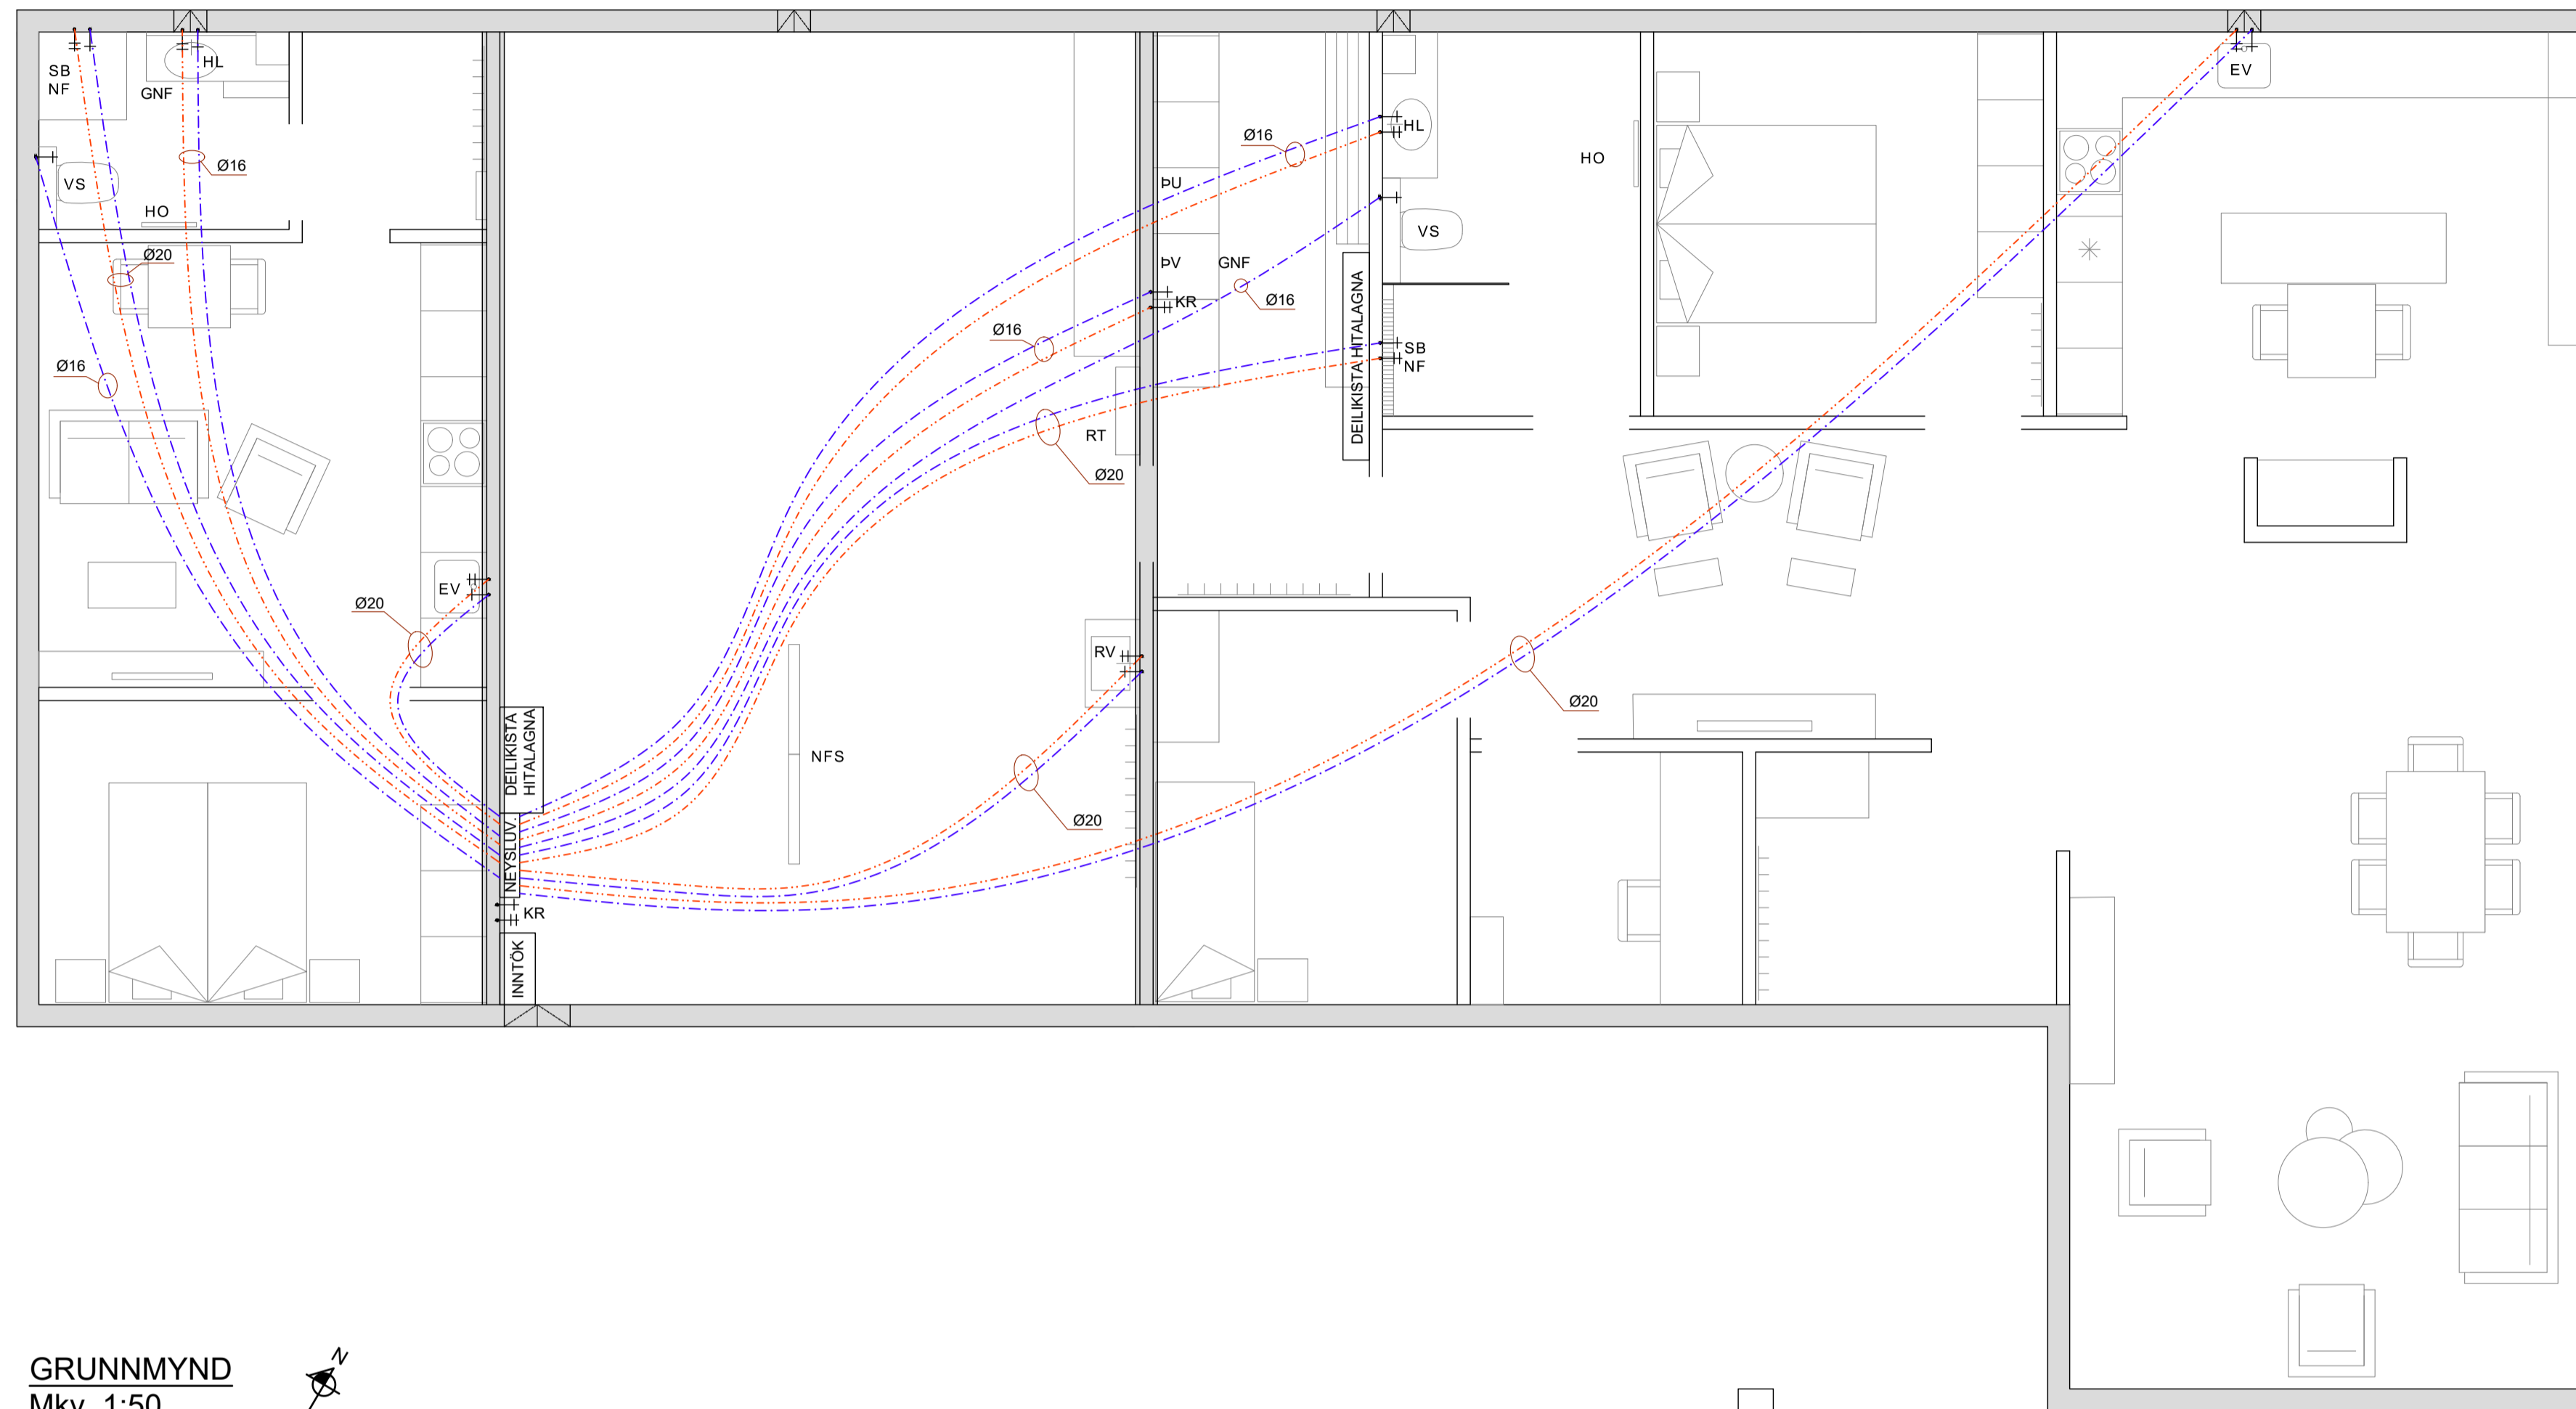

GRUNNMYND  
Mkv. 1:50



**SKÝRINGAR**

ÖLL VINNA SKAL VERA Í SAMRÆMI VID TEIKNINGAR PESSAR, KRÖFUR BYGGINGARREGLUGERÐAR OG VIDEIGANDI STAÐLA.

NEYSLUVATN: KALT NEYSLUVATN LAGT UNDIR GÖLFENANGRUN. HEITT NEYSLUVATN LAGT OFAN Á EINANGRUN UNDIR JÄRNAGRIND. LAGNIR SKULU VERA Í HLÍFDARKÁPU (RÖR Í RÖR). LAGNIR ÚR PEXI MED SÜREFNISKÁPU EÐA ÄLPEXI.

STAÐSETNINGU STÚTA FYRIR HREINLETISTÆKI SKAL AÐLAGA ÞEIM TÆKJUM SEM VALIN ERU. STAÐSETNING ER MÁLSETT Á TEIKNINGU P01

**SKAMMSTAFANIR:**

- ÞN - ÞAKNIÐURFALL
- NF - NIÐURFALL MED VATNSLÁS
- NFS - NIÐURFALL MED SANDFANGI
- GNF - GEGNUMSTREYMISNIÐURFALL
- HL - HANDLAUG
- VS - VATNSSALERNI
- SB - STEYPIBAD
- EV - ELDHÚSVASKUR
- RV - RÆSTIVASKUR
- PV - ÞVOTTAVÉL
- ÞU - ÞURRKARI
- KR - SLÖNGUKRANAR
- HO - HANDKLEÐAOFN
- RT - RAFMAGNSTAFLA

**LÍNUGERÐIR:**

- SKOLPLAGNIR
- - - DRENLAGNIR
- · - · - REGNVATNSLAGNIR
- · - · - HEITT NEYSLUVATN
- · - · - KALT NEYSLUVATN
- FRAMRÁS
- - - BAKRÁS

HÖNNUÐUR

*Sigundur U. Sigurdsson*

HÖNNUNARSTJÓRI


ÓMAR PÉTURSSON

ÁLFTRÖÐ SKEIÐA- OG GNÚPVERJAHREPPI  
ÍBÚÐARHÚS

SIGURÐUR UNNAR SIGURDSSON 290772-4279

VERKFR/ÆÐINGUR

LAGNIR  
NEYSLUVATN

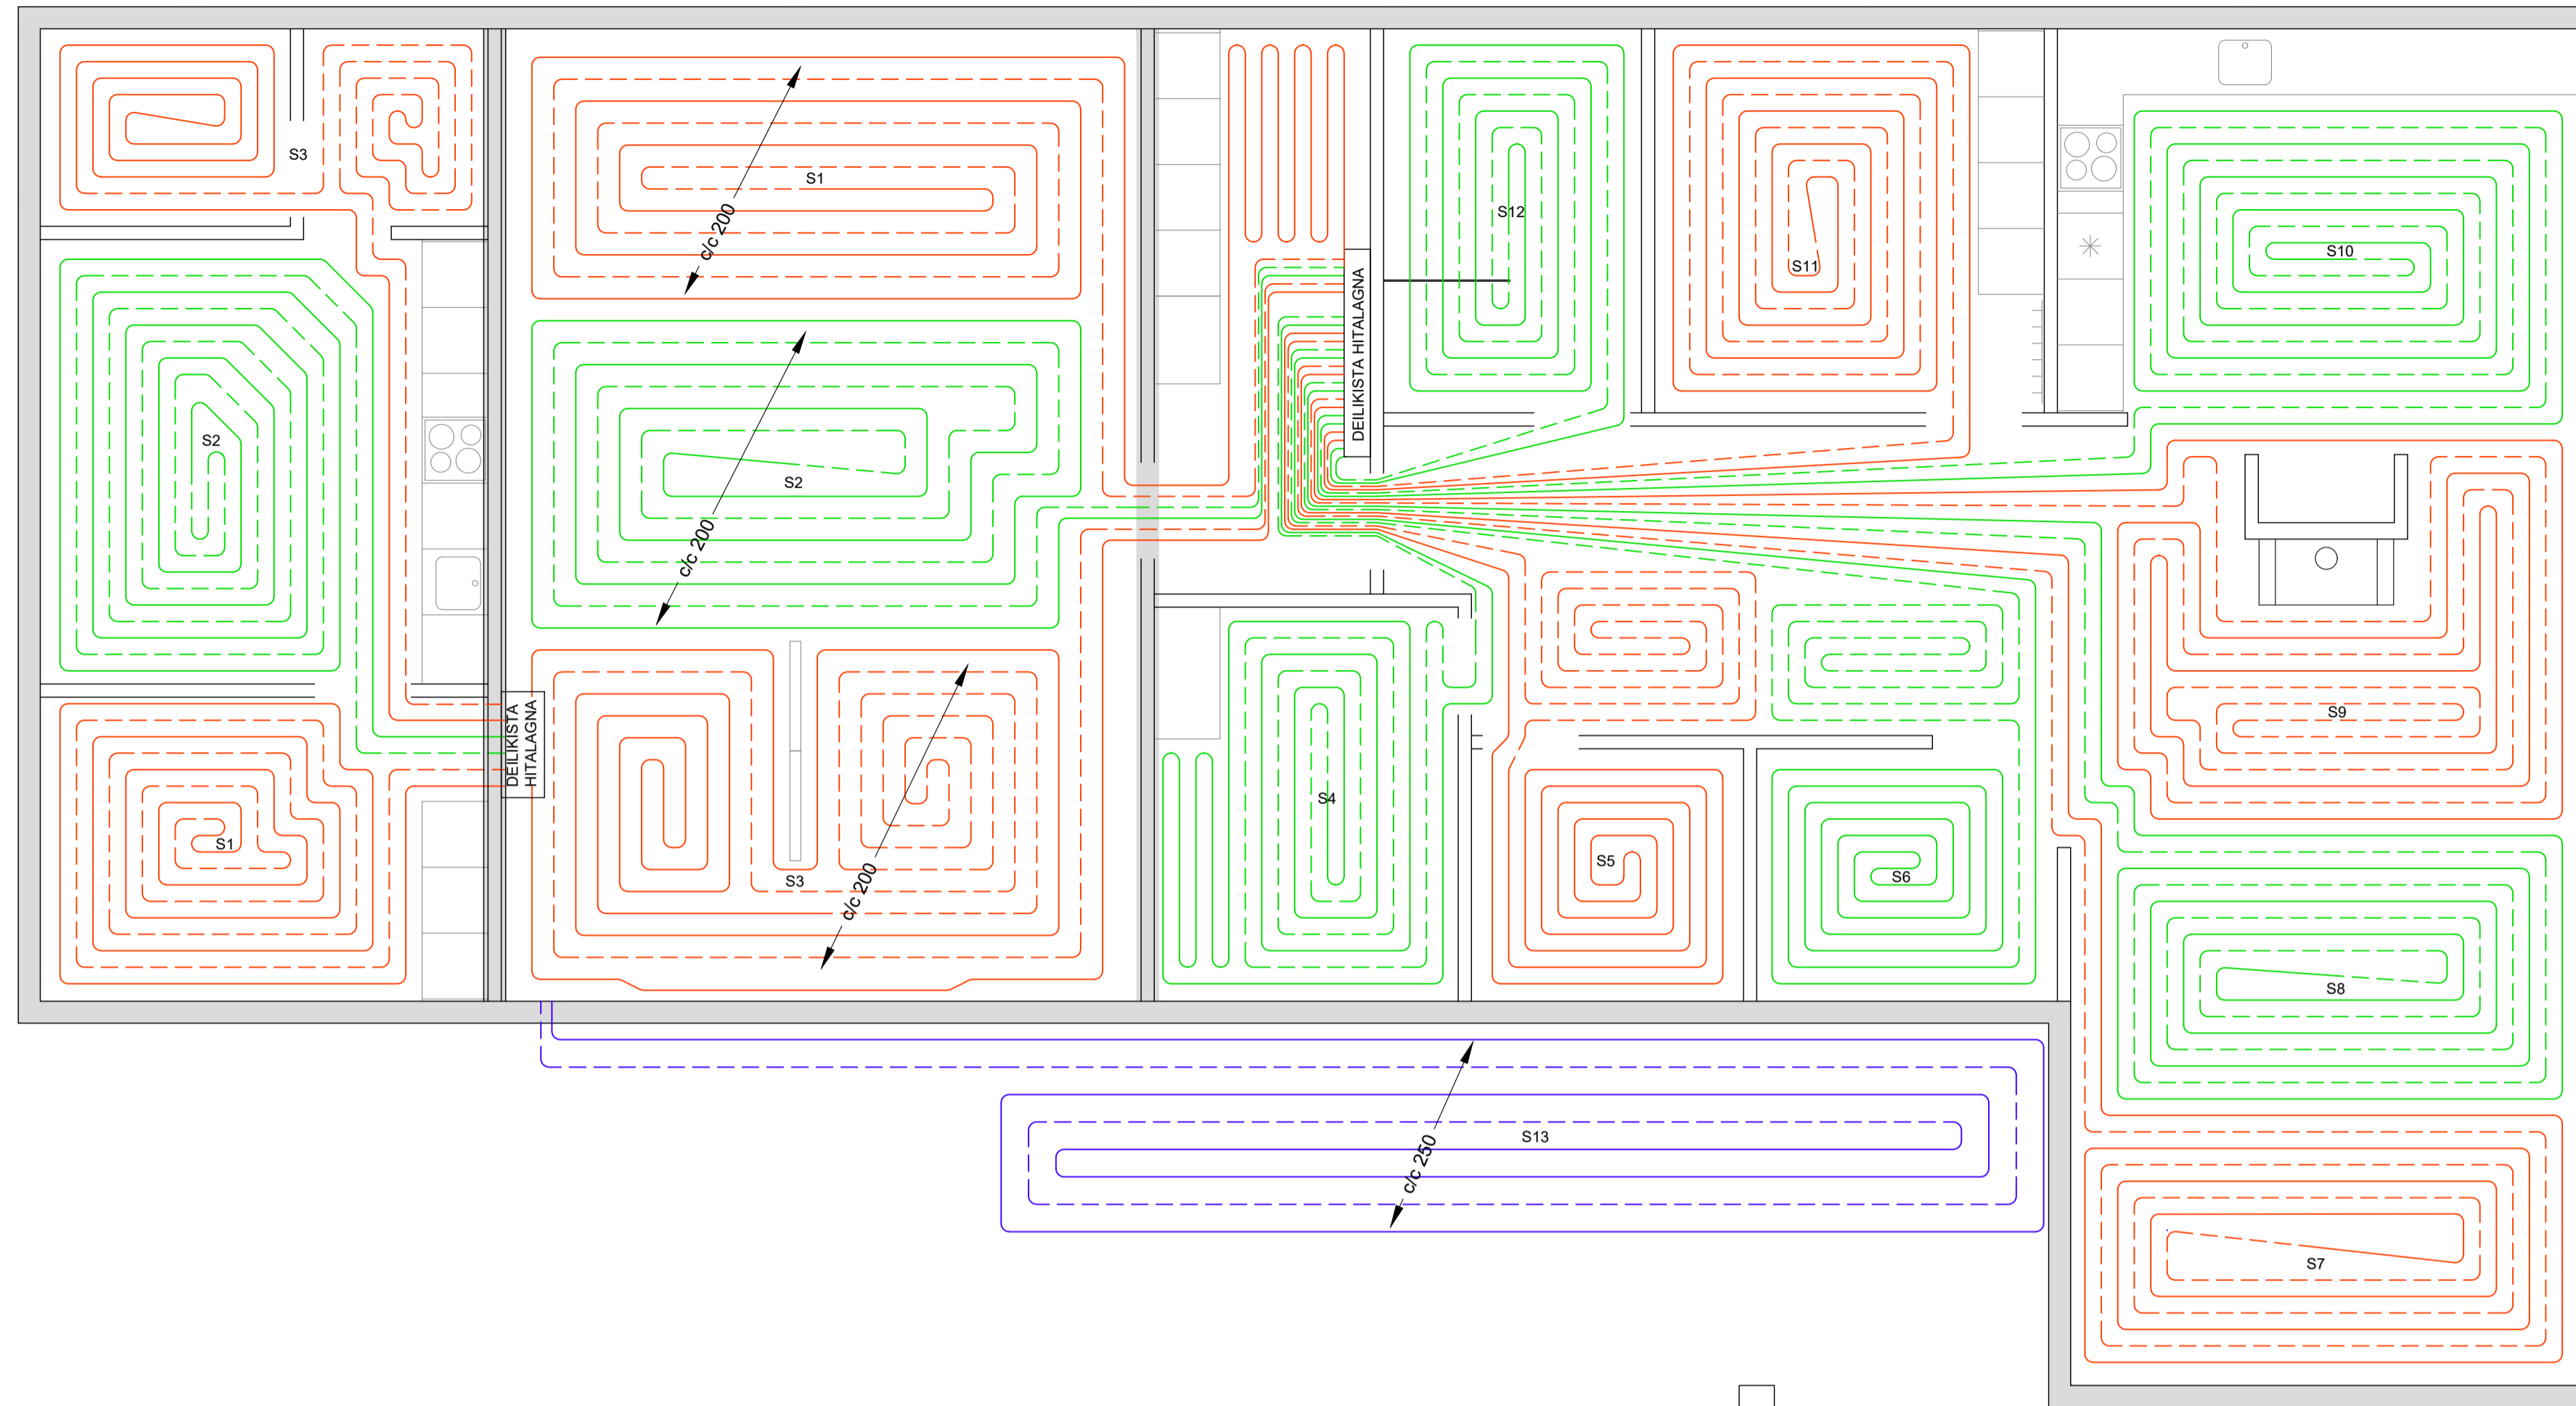

GRUNNMYND  
Mkv. 1:50



Gólfhiti í aukaíbúð

SLAUF	STADSETNING	LENGD (m)
S1	SVEFNHERBERGI	57
S2	ALRYMI	77
S3	BAD OG ANDYRI	49

Gólfhiti í aðalíbúð og bílskúr

SLAUF	STADSETNING	LENGD (m)
S1	BÍLSKÚR - Norðvestur	93
S2	BÍLSKÚR - Miðja	82
S3	BÍLSKÚR - Suðaustur	93
S4	SVEFNHERBERGI 2	67
S5	SKRIFSTOFA OG GANGUR	63
S6	ANDYRI OG GANGUR	73
S7	STOFA - Suðaustur	94
S8	STOFA - Miðja	91
S9	STOFA - Norðvestur	95
S10	ELDHÚS	97
S11	SVEFNHERBERGI 1	74
S12	BADHERBERGI	52
SNJÓBRÆÐSLA		
S13	v. ANDDYRI	85

SKÝRINGAR - ALMENNT:

ÖLL VINNA SKAL VERA Í SAMRÆMI VÍÐ TEIKNINGAR ÞESSAR. KRÖFUR BYGGINGARREGLUGERÐAR OG VÍÐEIGANDI STADLA. MÁLSETNINGAR ERU Í mm.

GÓLFHITALAGNIR:

GÓLFHITALAGNIR SKAL LEGGJA OFAN Á JÄRNAGRIND Í MIDRI PLÖTU FESTAR MEÐ PLASTBENSLUM. MILLIBIL 150 mm NEMA ANNAD KOMI FRAM Á GRUNNMYND.

GÓLFHITALAGNIR ERU 2.0x16 PEX-RÖR MEÐ SÜREFNISKÁPU. FARA SKAL AÐ LEIÐBEININGUM FRAMLEIÐENDA VARDANDI ALLA VINNU OG FRÁGANG. LAGNIR SKULU ÞOLA AÐ LÁGMARKI 70°C VÍÐ 1000 kPa MIÐAÐ VÍÐ STÖÐUGT ÁLAG Í 50 ÁR.

KERFIÐ SKAL ÞRÝSTI- OG LEKAPRÓFA SAMKVÆMT LEIÐBEININGUM FRAMLEIÐENDA. VÍÐ STEYPUN SKAL VERA FULLUR ÞRÝSTINGUR Á KERFINU.

LÍNUGERÐIR:

- FRAMRÁS (TÚR)
- - - BAKRÁS (RETÚR)
- SNJÓBRÆÐSLA (TÚR)
- - - SNJÓBRÆÐSLA (RETÚR)

HÖNNUÐUR

*Sigundur U. Sigurdsson*

HÖNNUNARSTJÓRI

ÓMAR PÉTURSSON

ÁLFTRÖÐ SKEIDA- OG GNÚPVERJAHREPPÍ  
ÍBÚÐARHÚS

SIGURÐUR UNNAR SIGURDSSON 290772-4279

VERKFRÆÐINGUR

LAGNIR

GÓLFHITALAGNIR OG SNJÓBRÆÐSLA