


SKÝRINGAR

- ST: BÚNAÐUR FESTUR NEÐAN Á STEYPTLOFT, SETJA SKAL INNFELDA DÓS OG RÖRALÖGN Á MILLI AÐ NÆSTA KAPALSTIGA.
- *CLT: ÍHLUTIR SEM EKKI VAR GERT RÁÐ FYRIR Í CLT FRAMLEIÐSLU. ADLAGA EÐA ÚTFÆRA PARF LAGNALEIÐIR AÐ PESSUM ÍHLUTUM.
- SKODA PARF FRÁGANG Á STRENGJUM VID HURÐIR OG GLUGGA SEM ERU Á ÚTVEGGJUM Í CLT PAR SEM CLT ER SÝNILEGT Í HURÐAR/GLUGGAGÖTUM.
- ALLUR BÚNAÐUR ERU INNFELDUR NEMA ANNAD SÉ TEKID FRAM Á TEIKNINGUM. ÖLL MÁL ERU Í MILLIMETRUM [mm].
- ÖLL MÁL ERU MIÐUÐ VID FULLFRÁGENGID GÓLF OG Í MIÐJA DÓS/BÚNAÐ EÐA ÚR MIÐRI DÓS/BÚNAÐI Í FULLFRÁGENGINN VEGG.

LYKILMYND:

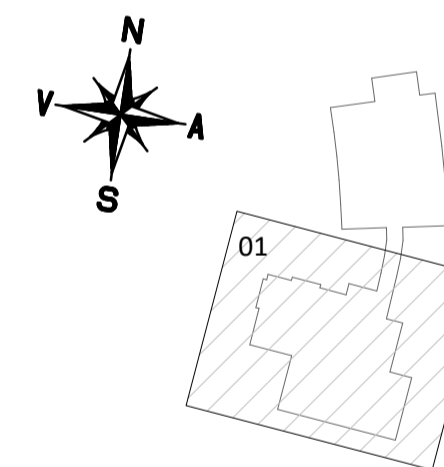

NR. DAGS LÝSING




HÁLENDISMIÐSTÖÐ KERLINGARFJÖLL

BRUNAVIÐVÖRUNARKERFI
KJALLARI
GRUNNMYND

SAMÞYKKT: Þor Björt Samielsson KT. 280787-3029

HÖNNUÐUR	YFIRFARID	DAGS. ÚTG.	DAGS. BREYT.
PBS thb@ferill.is	HFG	07.03.22	
MKV. (A1)	VERKNR.	TEIKN. NR.	BREYT.
1 : 50	21034	10-1041	

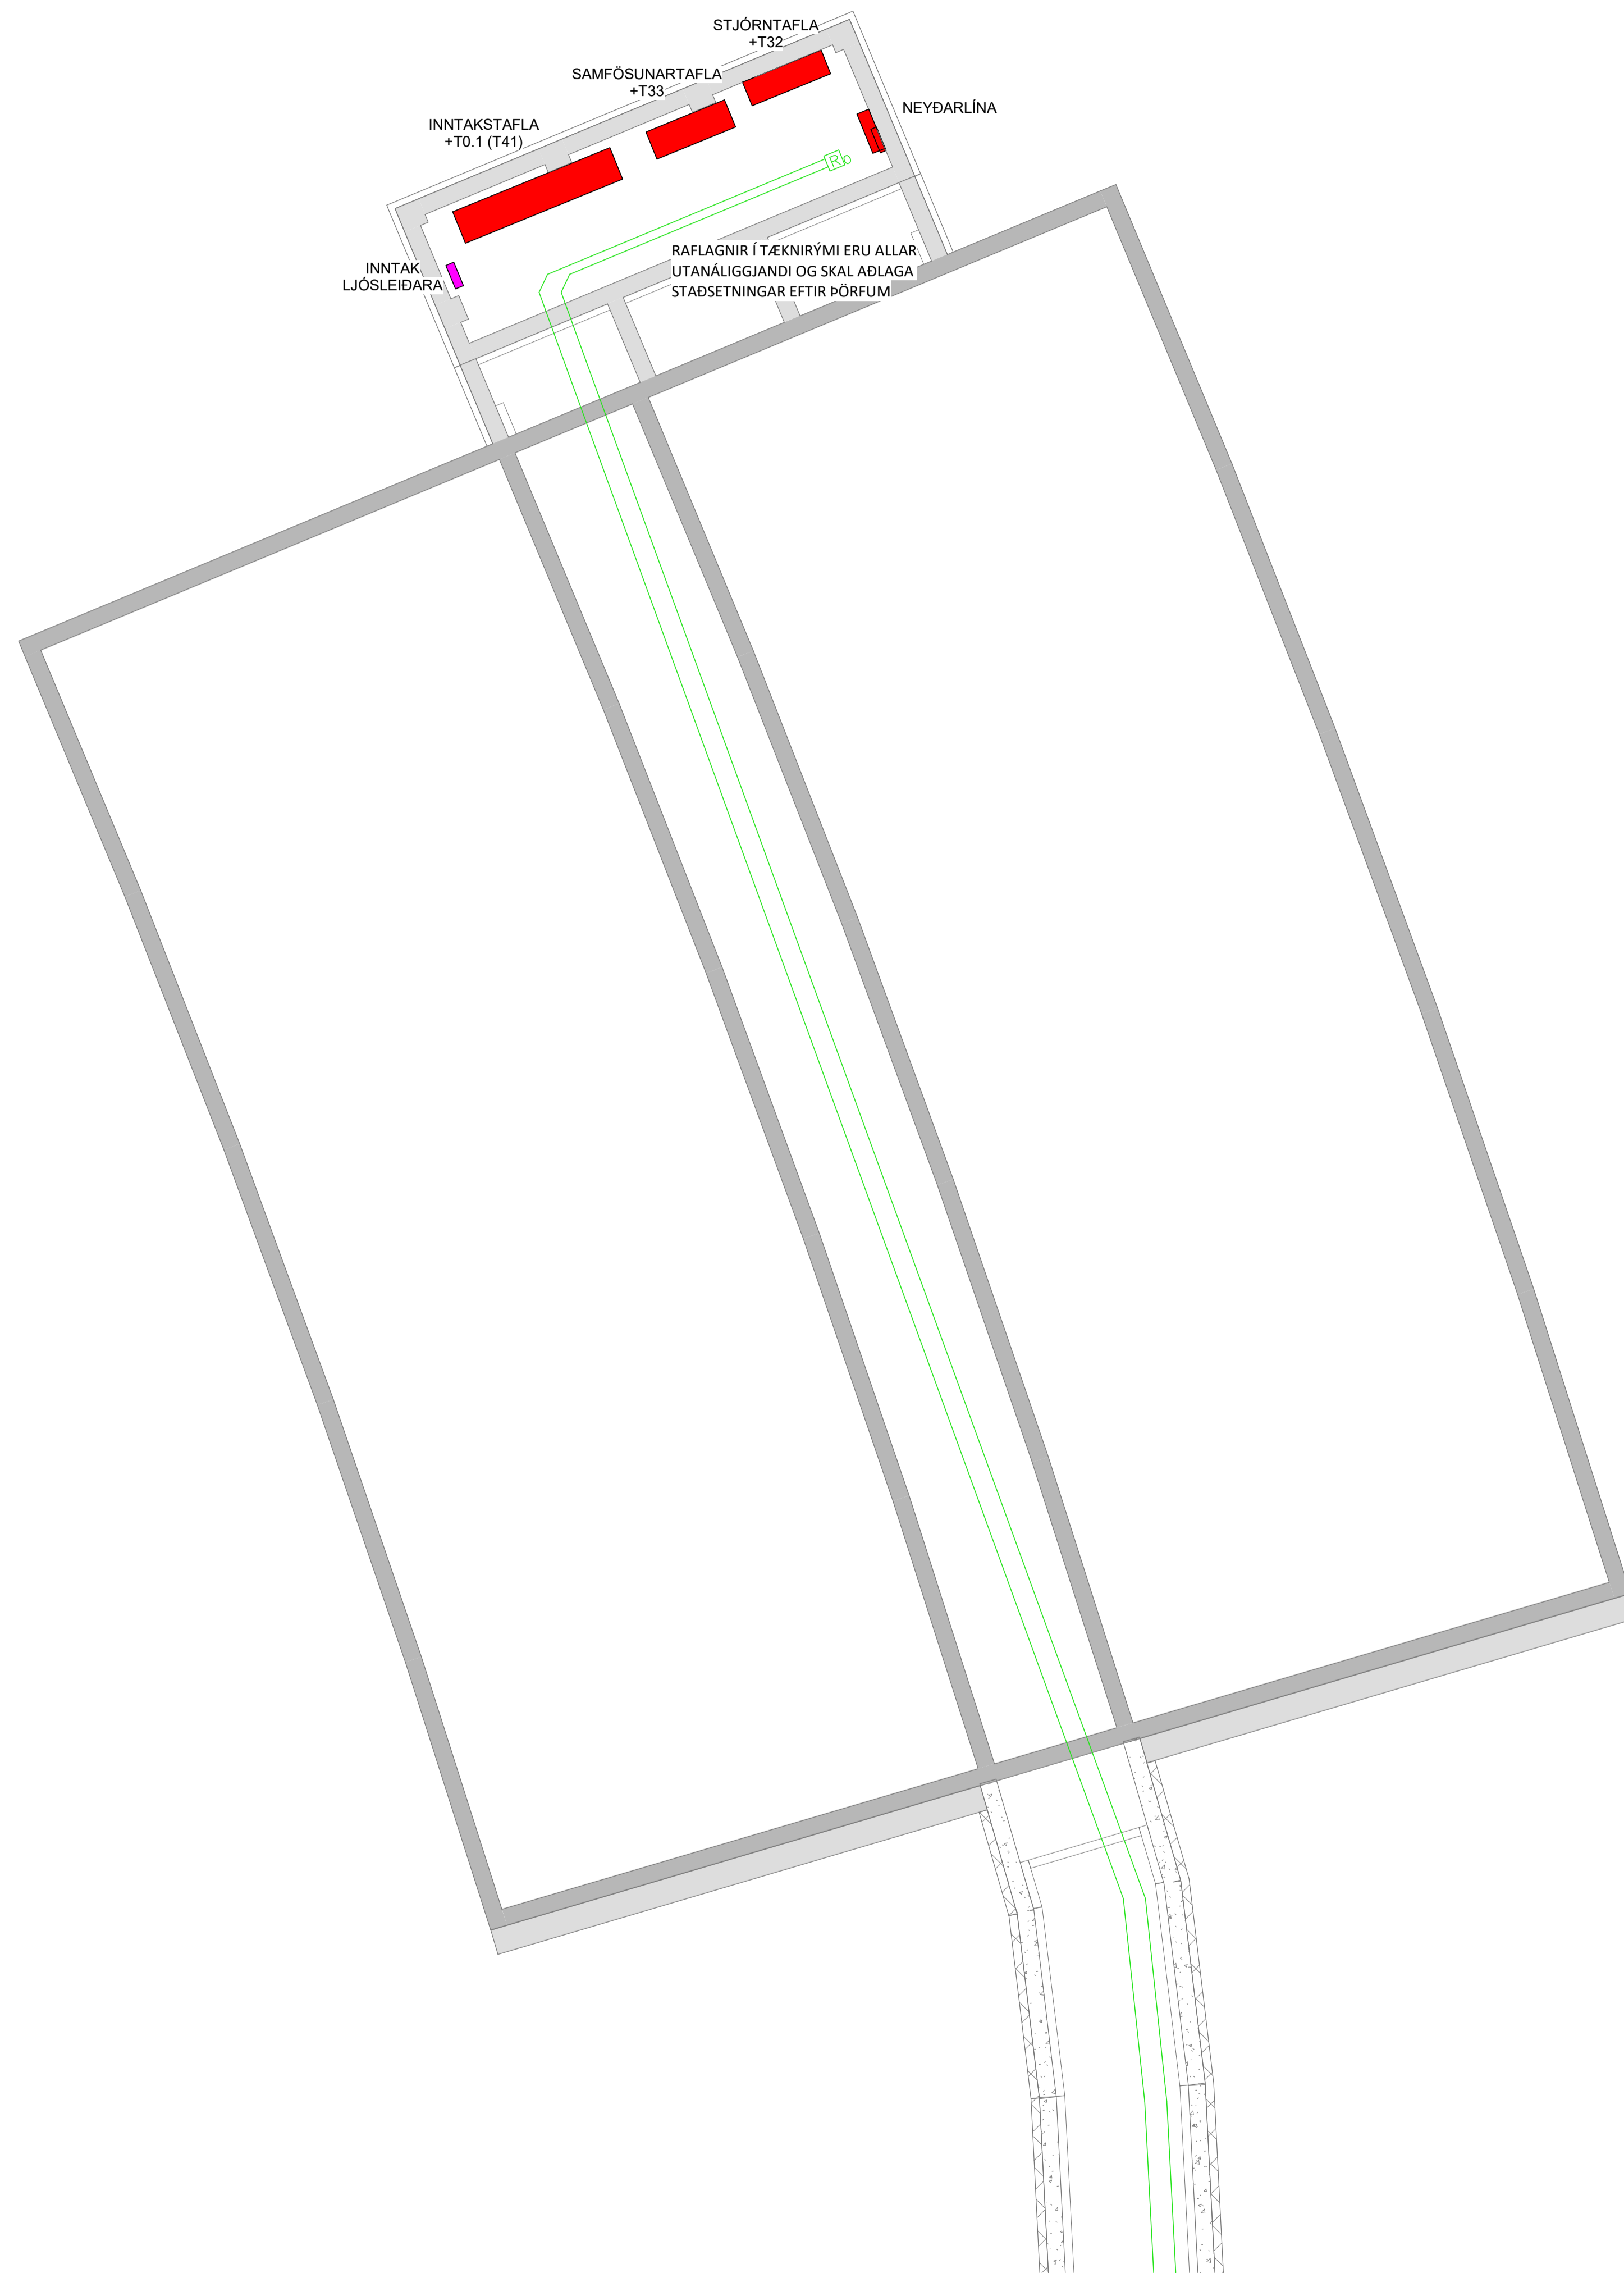


ÁRITUN HÖNNUNARSTJÓRA: KT.
SÉRUPPDRATTUR ER Í SAMRÆMI VID ADALUPPDRAETTI.

SKÝRINGAR

- ST: BÚNAÐUR FESTUR NEÐAN Á STEYPTLOFT, SETJA SKAL INNFELDA DÓS OG RÖRALÖGN Á MILLI AÐ NÆSTA KAPALSTIGA.
- *CLT: ÍHLUTIR SEM EKKI VAR GERT RÁÐ FYRIR Í CLT FRAMLEIÐSLU. ADLAGA EDA ÚTFÆRA PARF LAGNALEIÐIR AÐ PESSUM ÍHLUTUM.
- SKODA PARF FRÁGANG Á STRENGJUM VID HURÐIR OG GLUGGA SEM ERU Á ÚTVEGGJUM Í CLT PAR SEM CLT ER SÝNILEGT Í HURÐAR/GLUGGAGÖTUM.
- ALLUR BÚNAÐUR ERU INNFELLDUR NEMA ANNAD SÉ TEKID FRAM Á TEIKNINGUM. ÖLL MÁL ERU Í MILLIMETRUM [mm].
- ÖLL MÁL ERU MIÐUÐ VID FULLFRÁGENGID GÓLF OG Í MIÐJA DÓS/BÚNAÐ EDA ÚR MIÐRI DÓS/BÚNAÐI Í FULLFRÁGENGINN VEGG.

LYKILMYND:

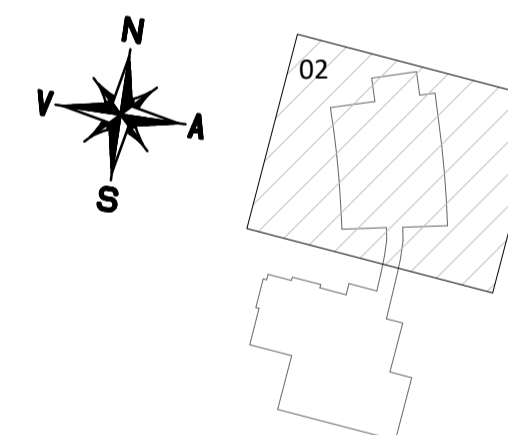

NR. DAGS LÝSING




HÁLENDISMIÐSTÖÐ KERLINGARFJÓLL

BRUNAVIÐVÖRUNARKERFI
KJALLARI
GRUNNMYND

SAMÞYKKT: Þórunn Þórunn KT. 280787-3029


HÖNNUÐUR	YFIRFARID	DAGS. ÚTG.	DAGS. BREYT.
PBS	thb@ferill.is	HFG	07.03.22
MKV. (A1)	VERKNR.	TEIKN. NR.	BREYT.
1 : 50	21034	10-1042	

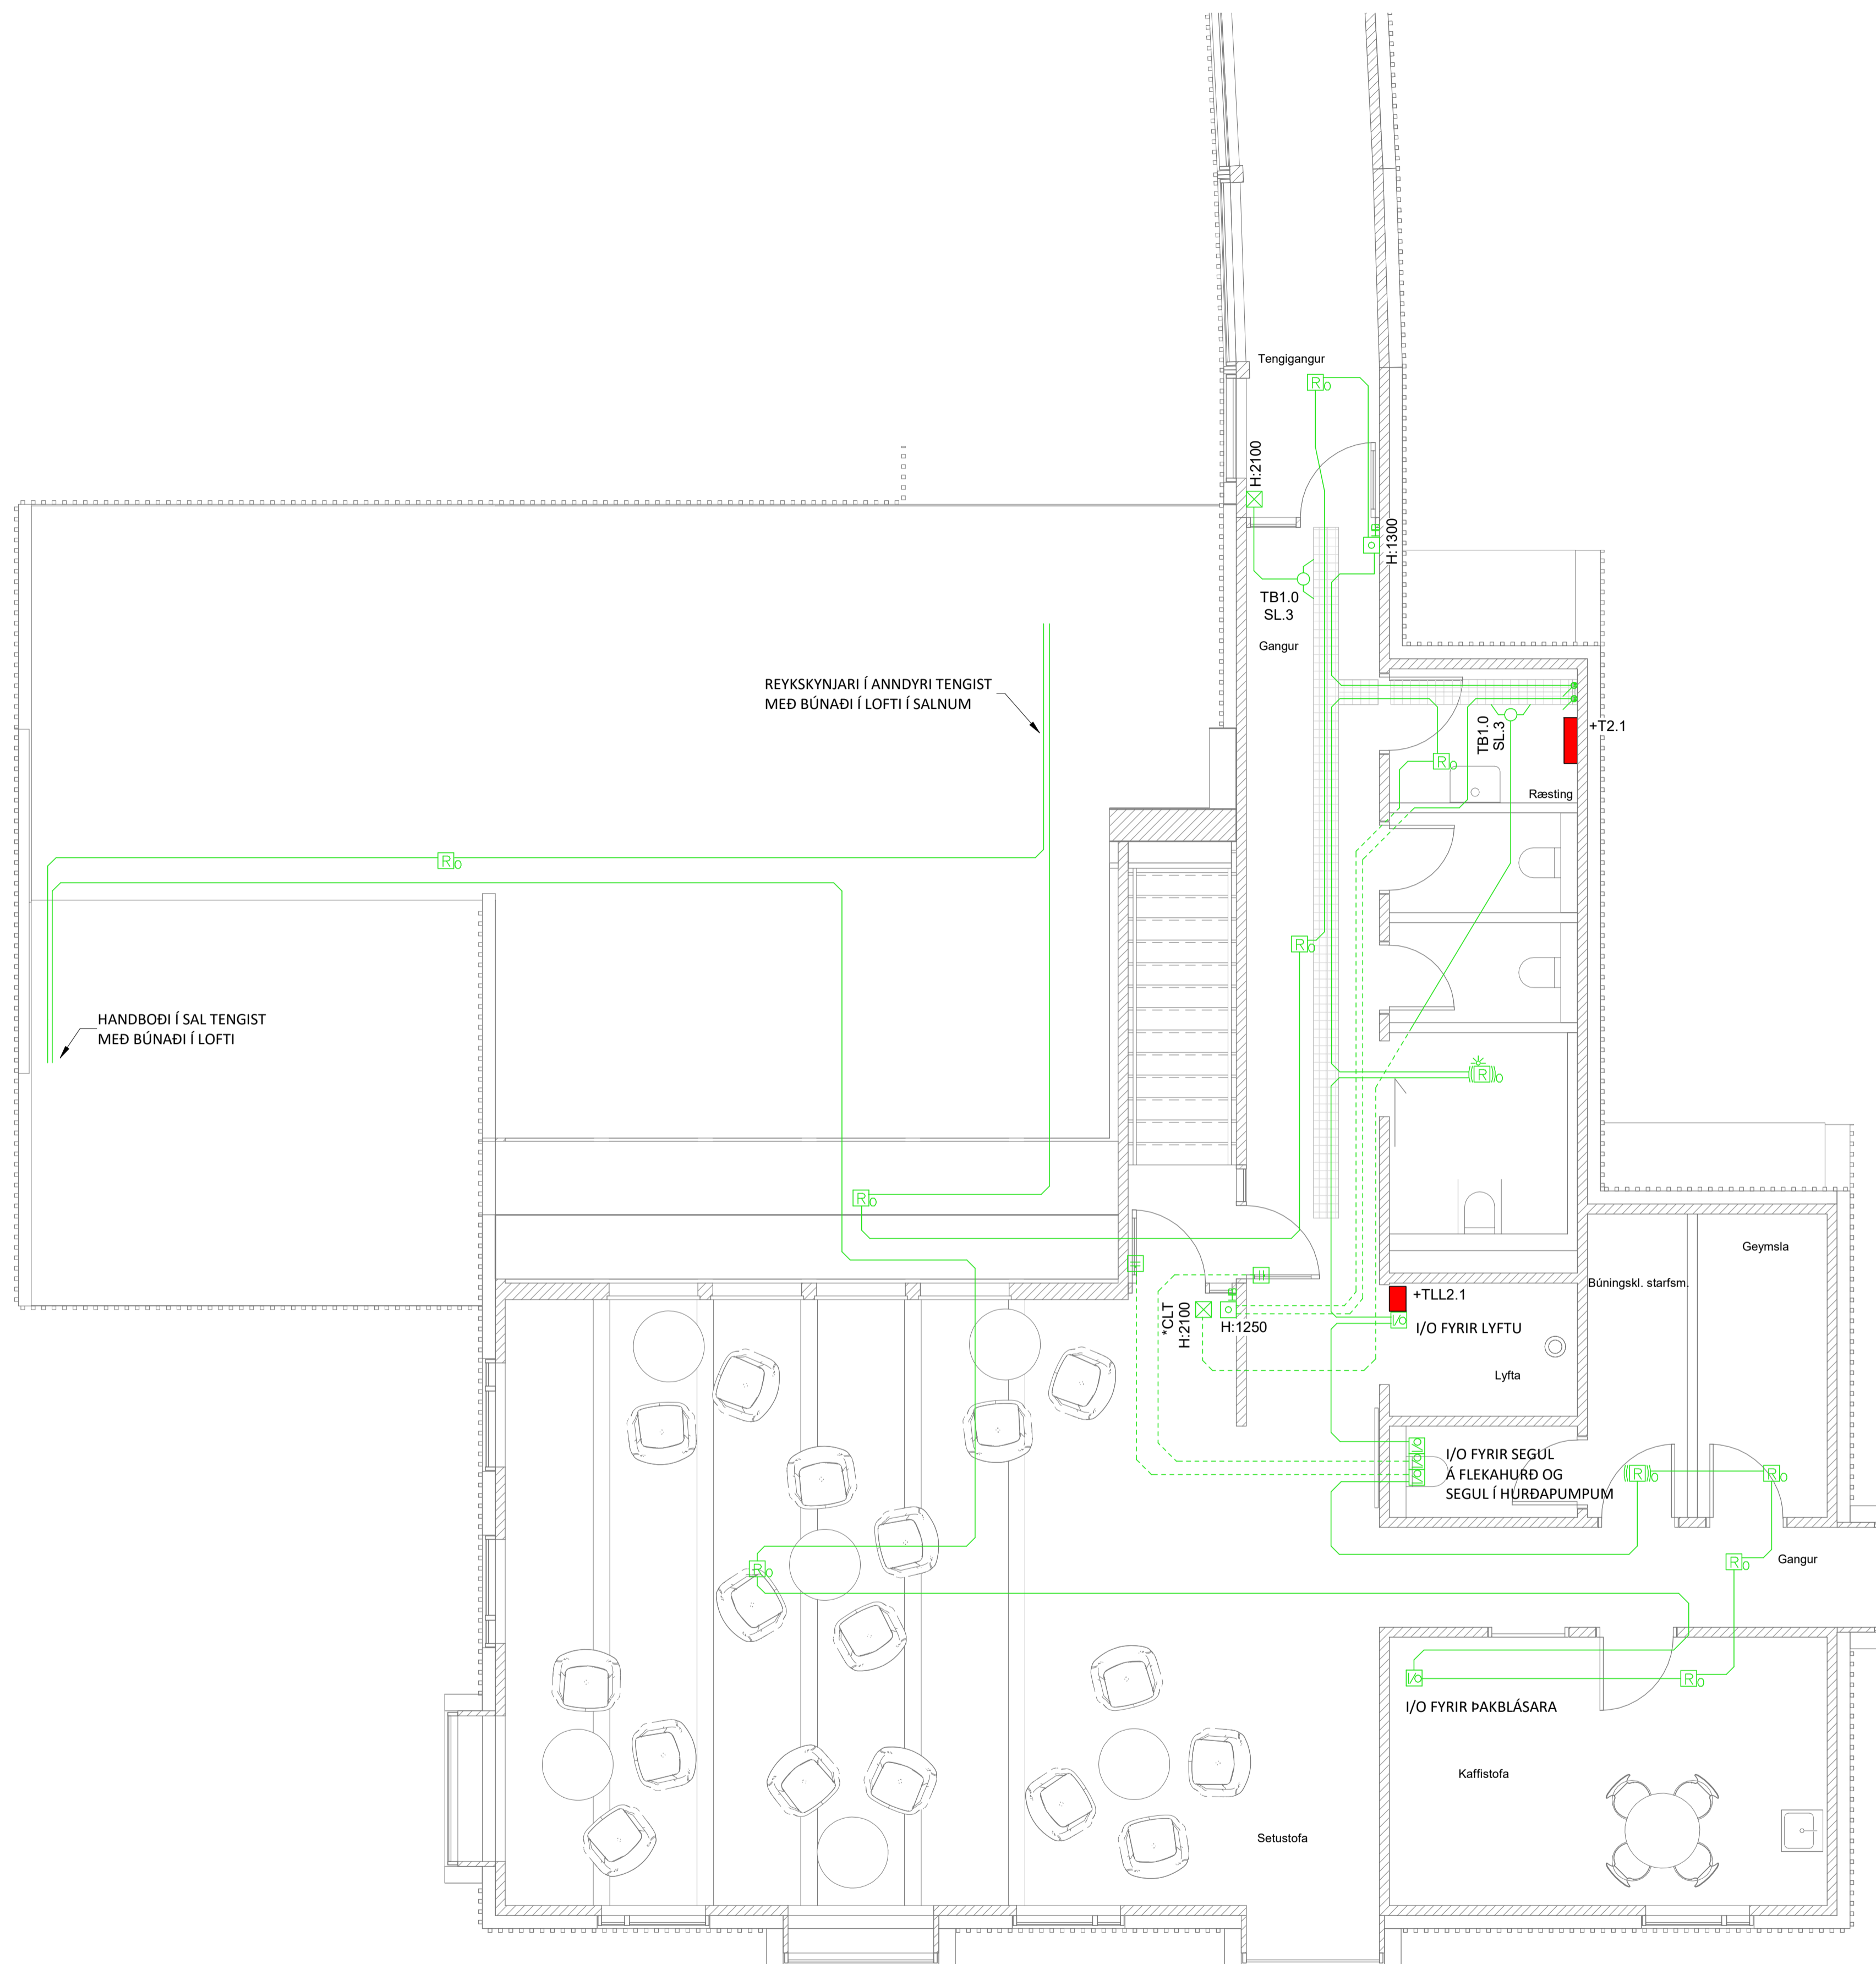

SKÝRINGAR

- ST: BÚNAÐUR FESTUR NEÐAN Á STEYPTLOFT, SETJA SKAL INNFELDA DÓS OG RÖRALÖGN Á MILLI AÐ NÆSTA KAPALSTIGA.
- *CLT: ÍHLUTIR SEM EKKI VAR GERT RÁÐ FYRIR Í CLT FRAMLEIÐSLU. ADLAGA EÐA ÚTFÆRA PARF LAGNALEIÐIR AÐ ÞESSUM ÍHLUTUM.
- SKODA PARF FRÁGANG Á STRENGJUM VÍÐ HURÐIR OG GLUGGA SEM ERU Á ÚTVEGGJUM Í CLT PAR SEM CLT ER SÝNILEGT Í HURÐAR/GLUGGAGÖTUM.
- ALLUR BÚNAÐUR ERU INNFELDUR NEMA ANNAD SÉ TEKID FRAM Á TEIKNINGUM. ÖLL MÁL ERU Í MILLIMETRUM [mm].
- ÖLL MÁL ERU MIÐUÐ VÍÐ FULLFRÁGENGID GÓLF OG Í MIÐJA DÓS/BÚNAÐ EÐA ÚR MIÐRI DÓS/BÚNAÐI Í FULLFRÁGENGINN VEGG.

LYKILMYND:

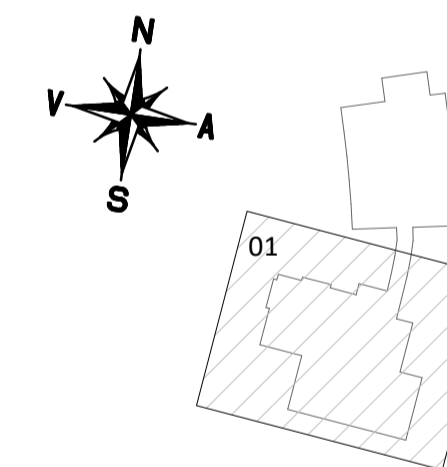

NR. DAGS LÝSING



HÁLENDISMIÐSTÖÐ KERLINGARFJÖLL

BRUNAVÍÐVÖRUNARKERFI
2.HÆÐ
GRUNNMYND

SAMÞYKKT: Þor Björt Samielsson KT. 280787-3029

HÖNNUÐUR	YFIRFARID	DAGS. ÚTG.	DAGS. BREYT.
PBS thb@ferill.is	HFG	07.03.22	
MKV. (A1)	VERKNR.	TEIKN. NR.	BREYT.
1 : 50	21034	10-1241	