


LYKILMYND:

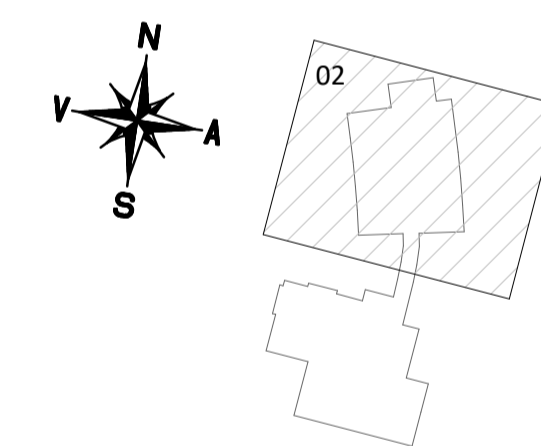

NR. DAGS LÝSING



HÁLENDISMIÐSTÖÐ KERLINGARFJÓLL

AÐGANGS- OG ÖRYGGISKERFI  
KJALLARI  
GRUNNMYND

SAMÞYKKT: Þóttur Bjartur Samiðeldur KT. 280787-3029


HÖNNUÐUR	YFIRFARID	DAGS. ÚTG.	DAGS. BREYT.
PBS	thb@ferill.is	HFG	07.03.22
MKV. (A1)	VERKNR.	TEIKN. NR.	BREYT.
1 : 50	21034	10-1022	



**SKÝRINGAR**

- ST: BÚNAÐUR FESTUR NEDAN Á STEYPTLOFT, SETJA SKAL INNFELDA DÓS OG RÖRALÖGN Á MILLI AD NÆSTA KAPALSTIGA.
- \*CLT: ÍHLUTIR SEM EKKI VAR GERT RÁÐ FYRIR Í CLT FRAMLÆIÐSLU. ADLAGA EDA ÚTFERA ÞARF LAGNALEIÐIR AD ÞESSUM ÍHLUTUM.
- SKOÐA ÞARF FRÁGANG Á STRENGJUM VÍÐ HURÐIR OG GLUGGA SEM ERU Á ÚTVEGGJUM Í CLT ÞAR SEM CLT ER SYNILEGT Í HURÐAR/GLUGGAGÖTUM.
- ALLUR BÚNAÐUR ERU INNFELÐUR NEMA ANNAD SÉ TEKID FRAM Á TEIKNINGUM. ÖLL MÁL ERU Í MILLIMETURUM [mm].
- ÖLL MÁL ERU MIÐUÐ VÍÐ FULLFRÁGENDIÐ GÓLF OG Í MIÐJA DÓS/BÚNAÐ EDA ÚR MIÐRI DÓS/BÚNAÐI Í FULLFRÁGENDINN VEGG.

**LYKILMYND:**

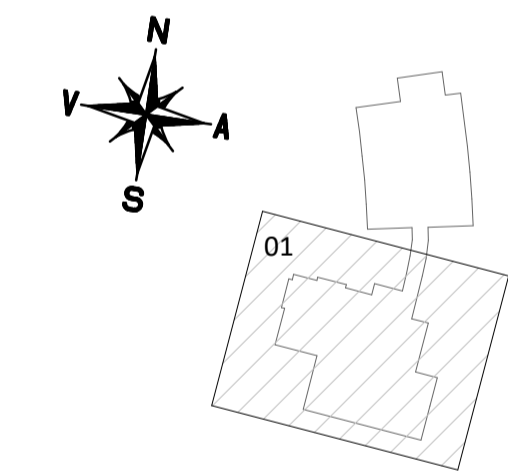


NR. DAGS LÝSING




ADGANGS- OG ÖRYGGISKERFI  
1.HÆÐ  
GRUNNMYND

SAMÞYKKT: Þor Björt Samielsson	KT.	280787-3029	
HÖNNUÐUR	YFIRFARID	DAGS. ÚTG.	DAGS. BREYT.
PBS thb@ferill.is	HFG	07.03.22	
MKV. (A1)	VERKNR.	TEIKN. NR.	BREYT.
1 : 50	21034	10-1121	

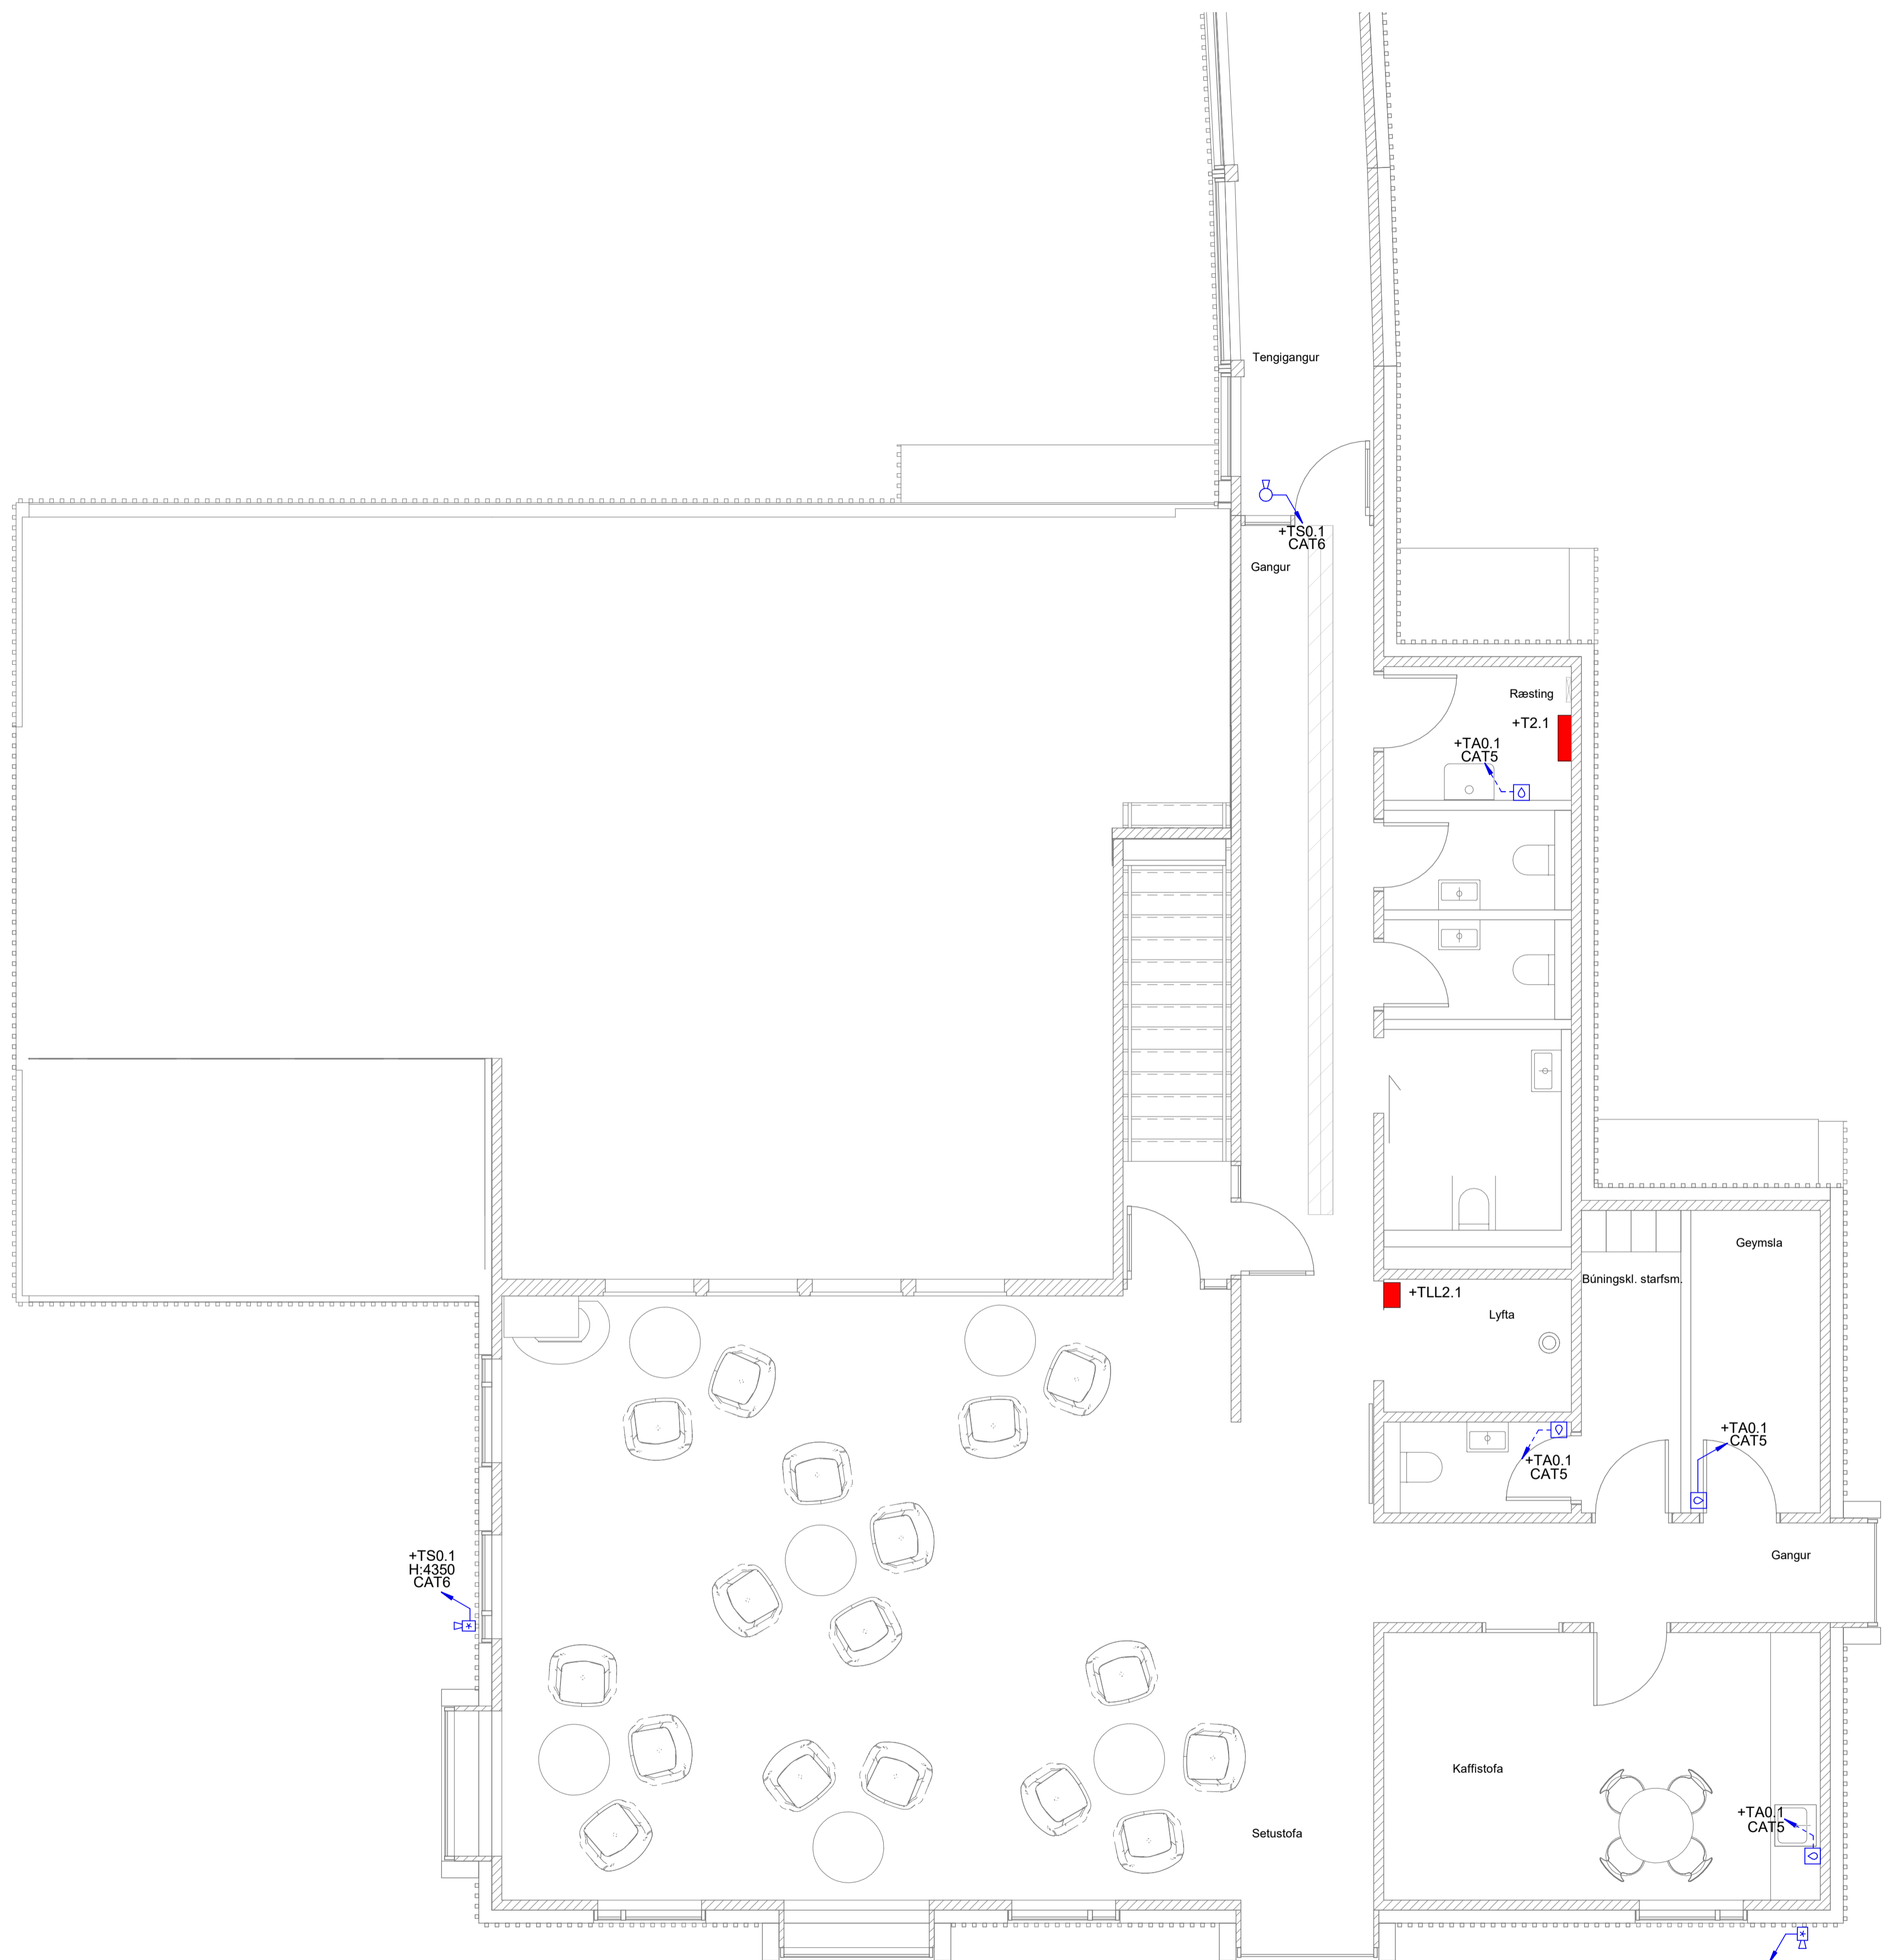

LYKILMYND:

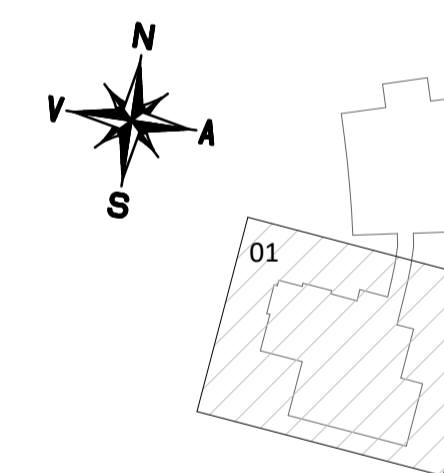

NR. DAGS LÝSING



HÁLENDISMIÐSTÖÐ KERLINGARFJÓLL

AÐGANGS- OG ÖRYGGISKERFI  
2.HÆÐ  
GRUNNMYND

SAMÞYKKT: Þor Björt Samielsen KT. 280787-3029

HÖNNUÐUR	YFIRFARID	DAGS. ÚTG.	DAGS. BREYT.
PBS thb@ferill.is	HFG	07.03.22	
MKV. (A1)	VERKNR.	TEIKN. NR.	BREYT.
1 : 50	21034	10-1221	