


LYKILMYND:

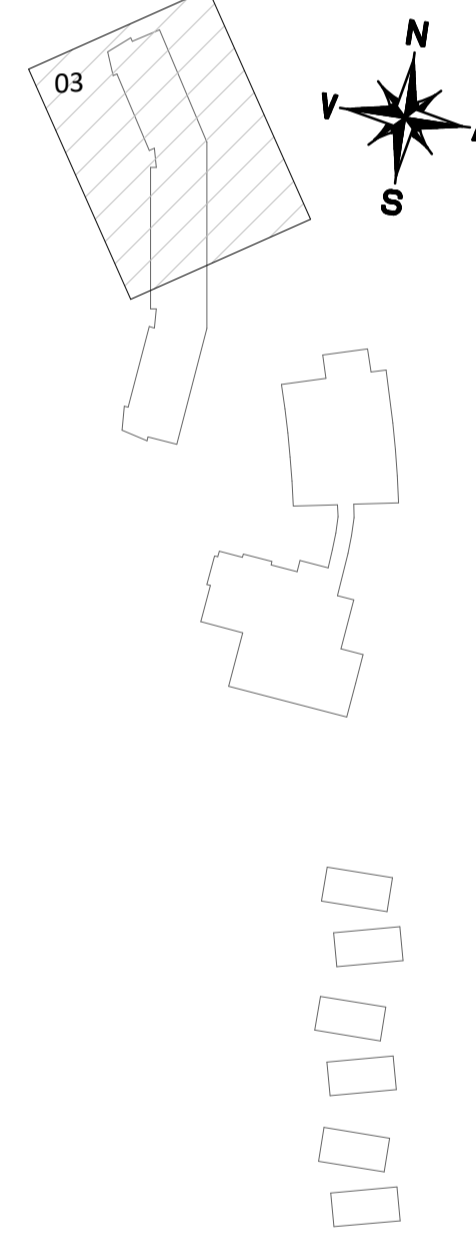

A	12.07.22	BÓG	UPPFÆRD	TEIKNING
NR.	DAGS	YFIRF.	LÝSING	

ferill
VERKFRÆDISTOFA
HÁLENDISMIÐSTÖÐ KERLINGARFJÖLL

LAMPAPLAN
JARÐHÆÐ
GRUNNMYND

SAMÞYKKT: Þóttur Þóttur KT. 280787-3029
HÖNNUÐUR: YFIRFARID DAGS. ÚTG. DAGS. BREYTT.
PBS thb@ferill.is AG 05.07.22 12.07.22
MKV. (A1) VERKNR. TEIKN. NR. BREYTT.
1 : 50 21034 9-1003 A
Ferill ehf. Mörkín 1, 108 Reykjavík Sími: 575 1600 www.ferill.is



A	12.07.22	BÓG	UPPFÆRD TEIKNING
NR.	DAGS	YFIRF.	LÝSING


ferill
VERKFRÆÐISTOFA
HÁLENDISMIÐSTÖÐ KERLINGARFJÖLL

LAMPAPLAN
JARDHÆÐ
GRUNNMYND

SAMÞYKKT: Þor Björt Samiðeldottir KT. 280787-3029

HÖNNUÐUR	YFIRFARID	DAGS. ÚTG.	DAGS. BREYT.
PBS thb@ferill.is	AG	05.07.22	12.07.22
MKV. (A1)	VERKNR.	TEIKN. NR.	BREYT.
1 : 50	21034	9-1004	A

Ferill ehf. Mörkin 1, 108 Reykjavík Sími: 575 1600 www.ferill.is

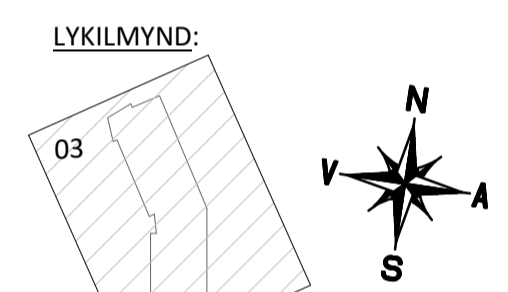

A 12.07.22 BÓG UPPFÆRD TEIKNING
NR. DAGS YFIRF. LÝSING




LAMPAPLAN
1.HÆÐ
GRUNNMYND


SAMÞYKKT: Þóe Björk Samúelsdóttir KT. 280787-3029

HÖNNUÐUR	YFIRFARID	DAGS. ÚTG.	DAGS. BREYT.
PBS thb@ferill.is	AG	05.07.22	12.07.22
MKV. (A1)	VERKNR.	TEIKN. NR.	BREYT.
1:50	21034	9-1103	A

Ferill ehf. Mörkin 1. 108 Reykjavík Sími: 575 1600 www.ferill.is

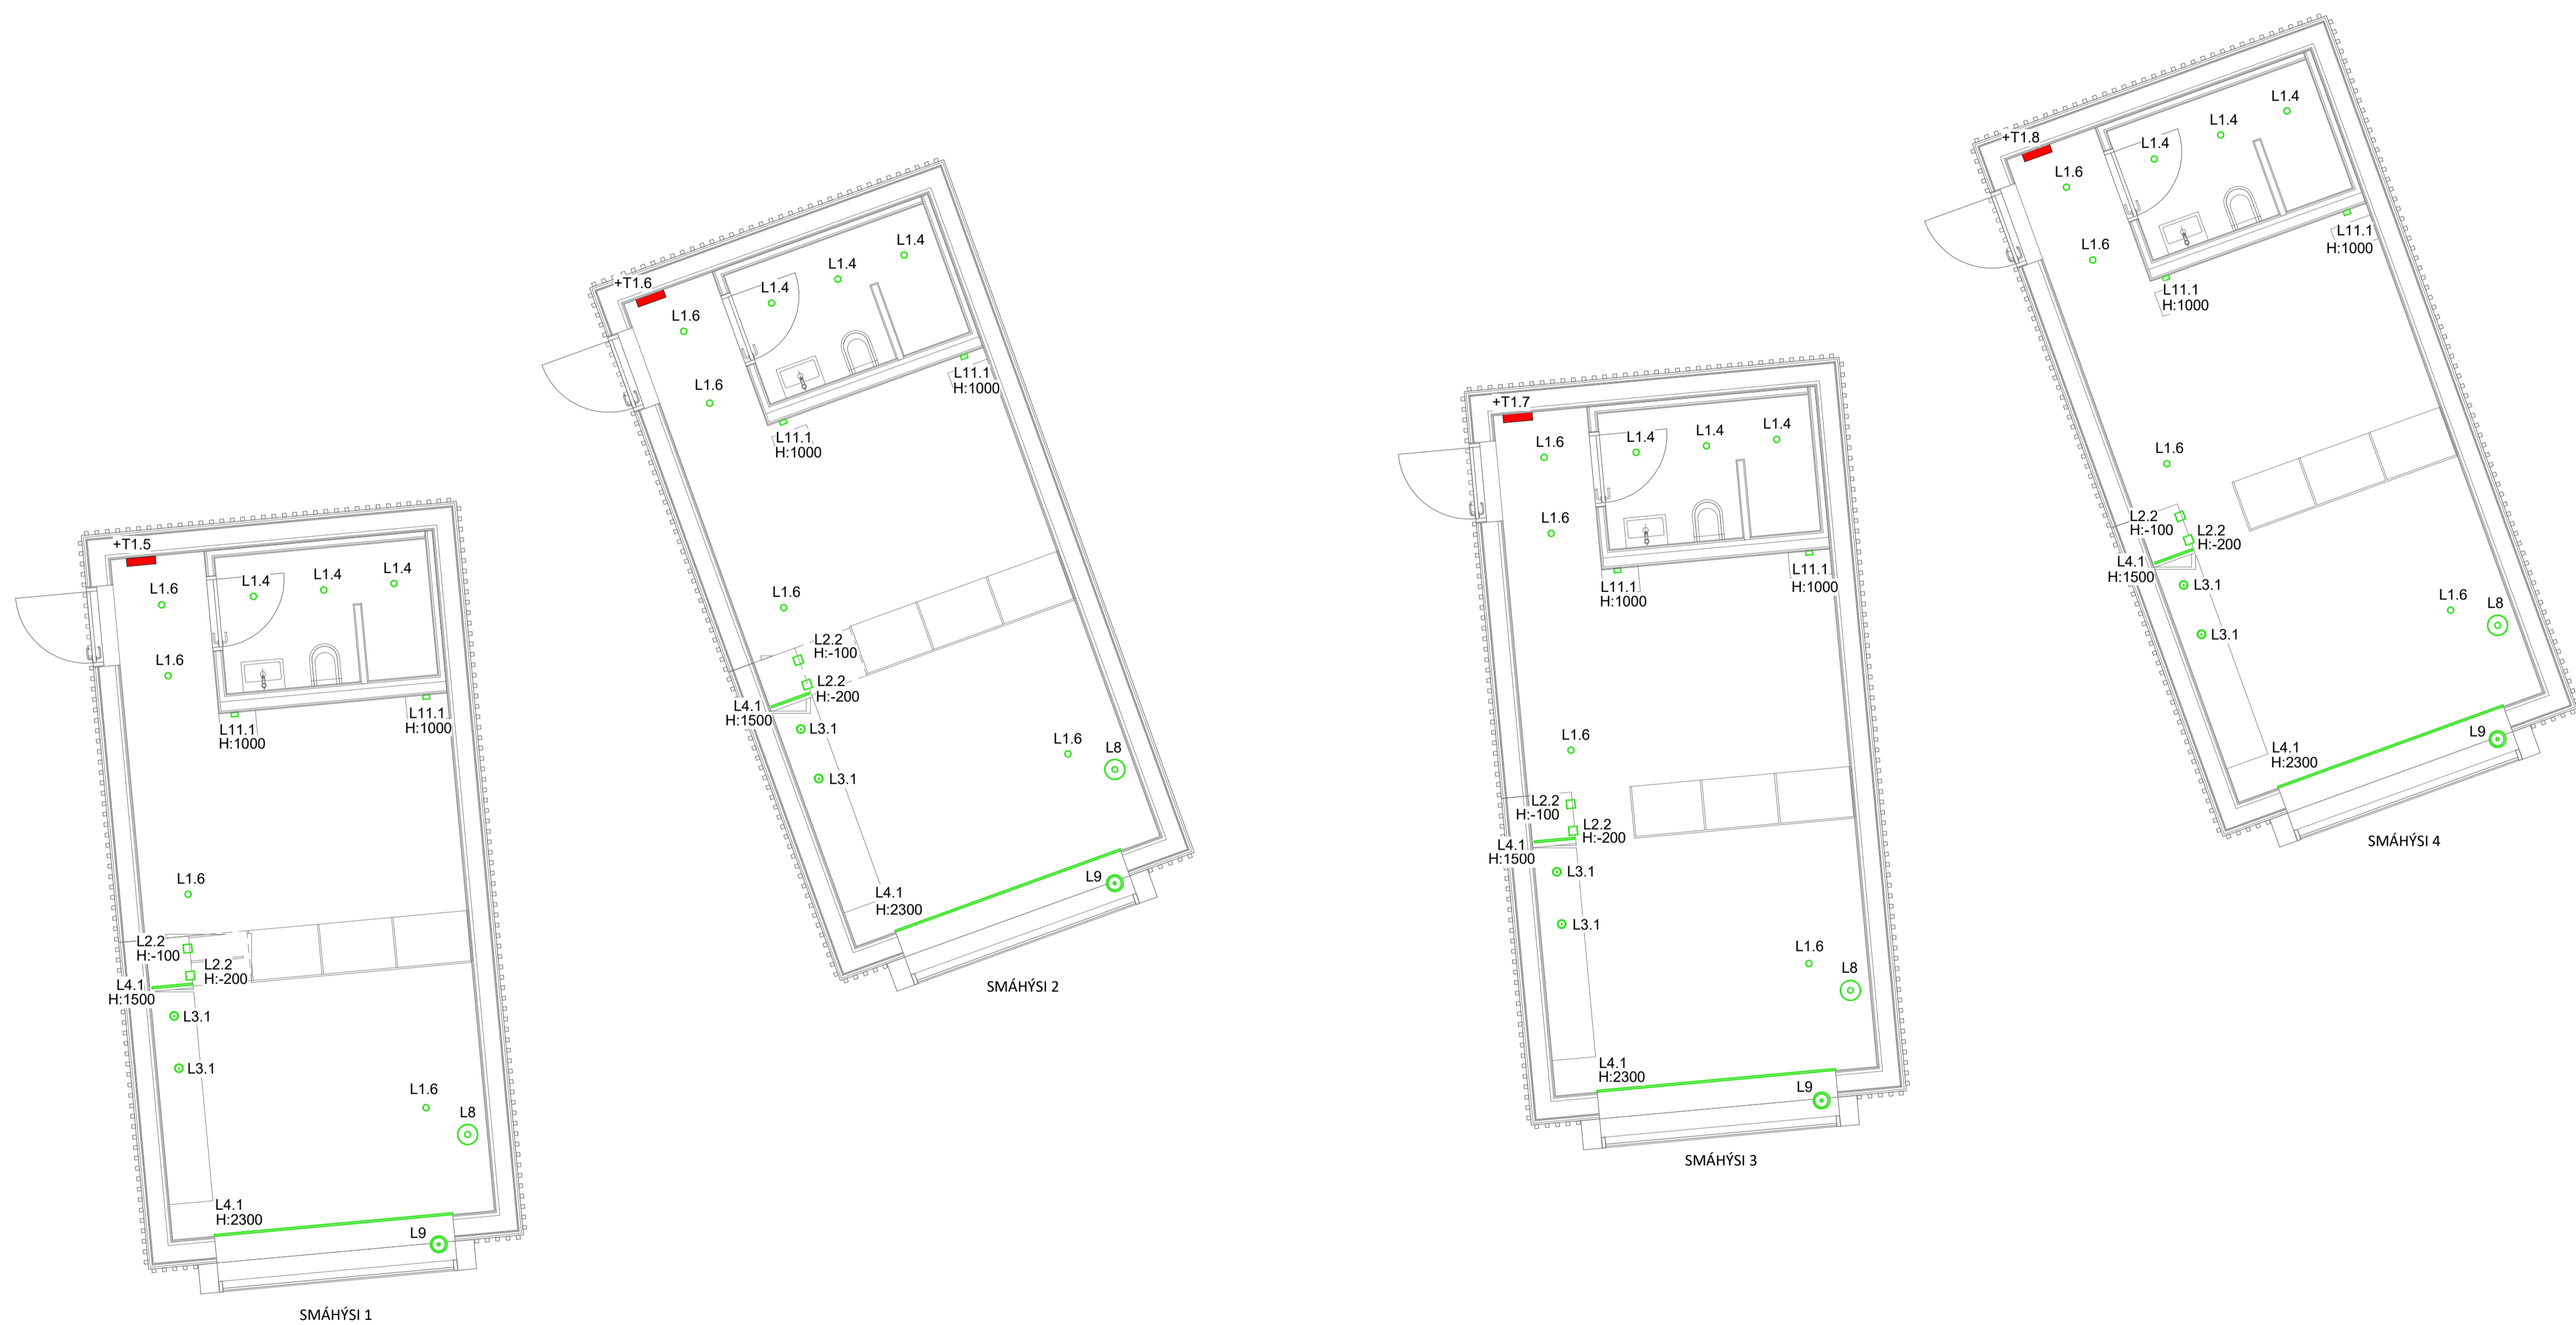

LYKILMYND:

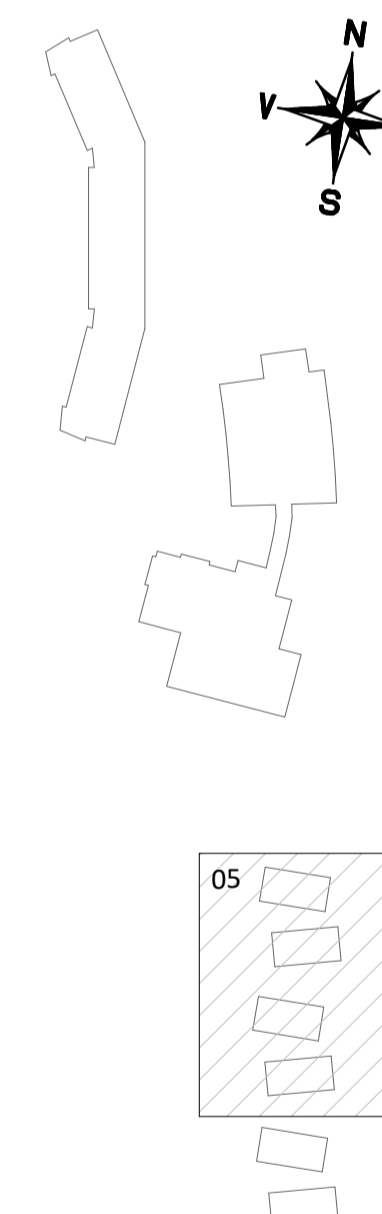

NR. DAGS YFIRF. LÝSING



HÁLENDISMIÐSTÖÐ KERLINGARFJÖLL

LAMPAPLAN
1.HÆÐ
GRUNNMYND

SAMÞYKKT: Þóro Björt Samieladóttir KT. 280787-3029


HÖNNUÐUR	YFIRFARID	DAGS. ÚTG.	DAGS. BREYT.
PBS thb@ferill.is	HFG	12.07.22	
MKV. (A1)	VERKNR.	TEIKN. NR.	BREYT.
1 : 50	21034	9-1105	

ALMENNAR SKÝRINGAR

- SMÁHÝSI ERU Á TVEIMUR PÖLLUM. LAMPAR Í ÞREPI ERU HÆÐARSETTIR MIÐAÐ VÍÐ EFRI PALL. FARA SKAL EFTIR TEIKNINGUM ARKITEKTA SEM SÝNIR NÁKVÆMA STAÐSETNINGU LIÓSA.
- HÆÐ GREINATÖFLU SÉST Á TEIKNINGUM ARKITEKTA, TAFLAN ER INNFELD Í INNRÉTTINGU OG ÞARF ÞVÍ HÆÐ OG STAÐSETNING TÖFLU AÐ VERA EINS OG ÚTLITSTEIKNINGUM ARKITEKTA.
- STAÐSETNING LED LIÓSA Í INNRÉTTINGUM SÉST Á INNRÉTTINGA TEIKNINGUM ARKITEKTA.



LYKILMYND:

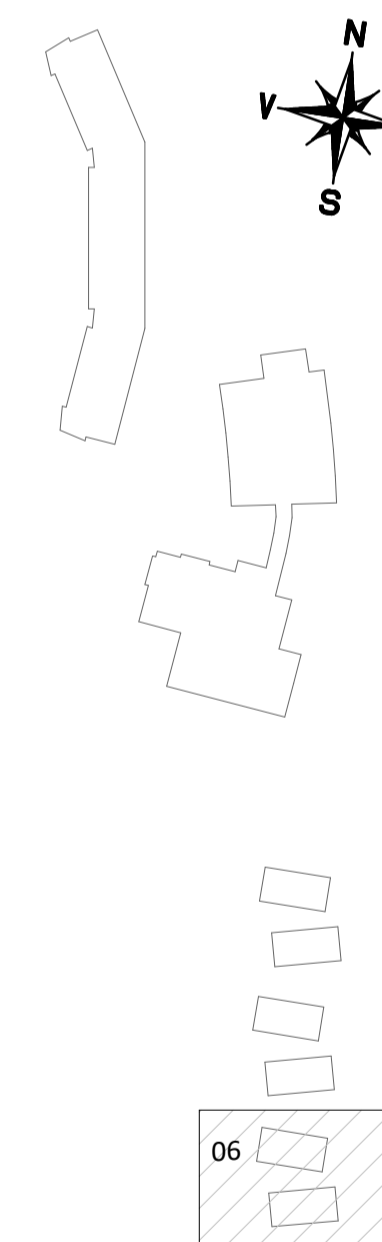


NR. DAGS YFIRF. LÝSING

ferill
VERKFRÆÐISTOFA
HÁLENDISMIÐSTÖÐ KERLINGARFJÖLL

LAMPAPLAN
1.HÆÐ
GRUNNMYND

SAMÞYKKT: Þóro Björt Samieladóttir KT. 280787-3029

HÖNNUÐUR	YFIRFARID	DAGS. ÚTG.	DAGS. BREYT.
PBS thb@ferill.is	HFG	12.07.22	
MKV. (A1)	VERKNR.	TEIKN. NR.	BREYT.
1 : 50	21034	9-1106	

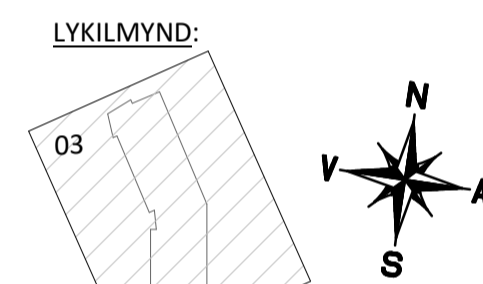

A 12.07.22 BÓG UPPFÆRD TEIKNING
NR. DAGS YFIRF. LÝSING




HÁLENDISMIÐSTÖÐ KERLINGARFJÖLL


LAMPAPLAN
2.HÆÐ
GRUNNMYND

SAMÞYKKT: Þóe Björt Samiðeldóttir KT. 280787-3029

HÖNNUÐUR	YFIRFARID	DAGS. ÚTG.	DAGS. BREYT.
PBS	thb@ferill.is	AG	05.07.22
MKV. (A1)	VERKNR.	TEIKN. NR.	BREYT.
1:50	21034	9-1203	A

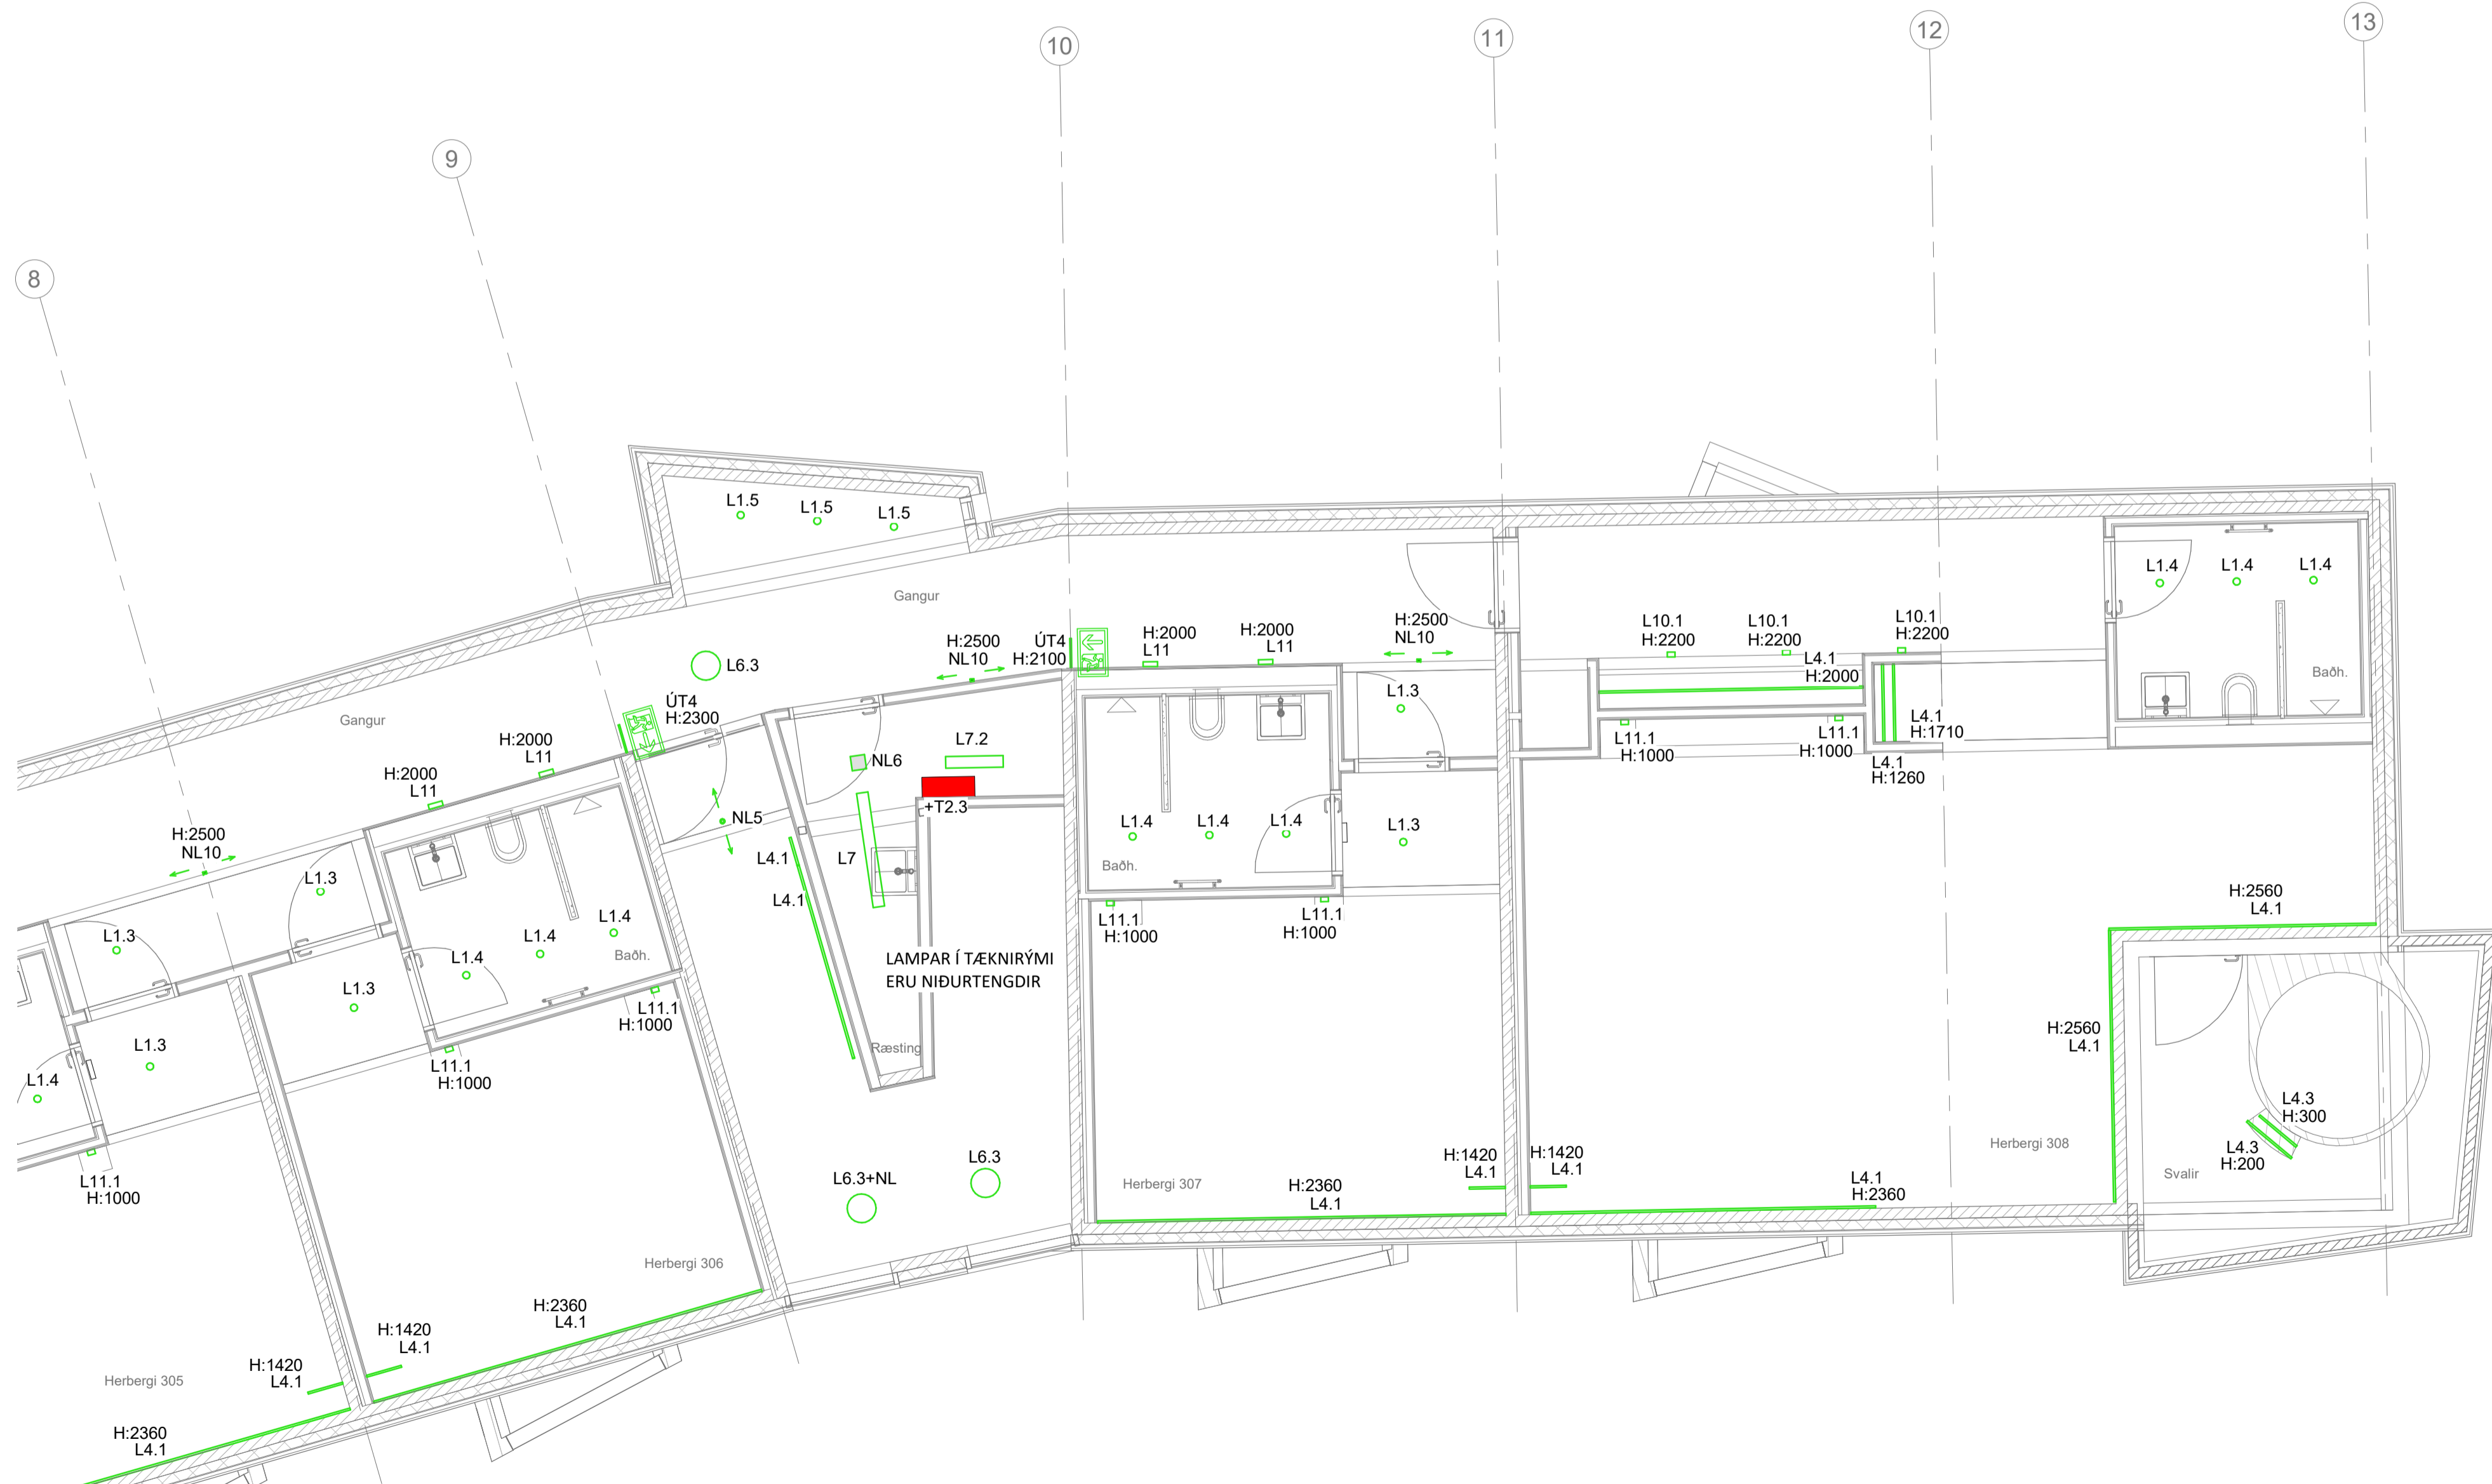

LYKILMYND:

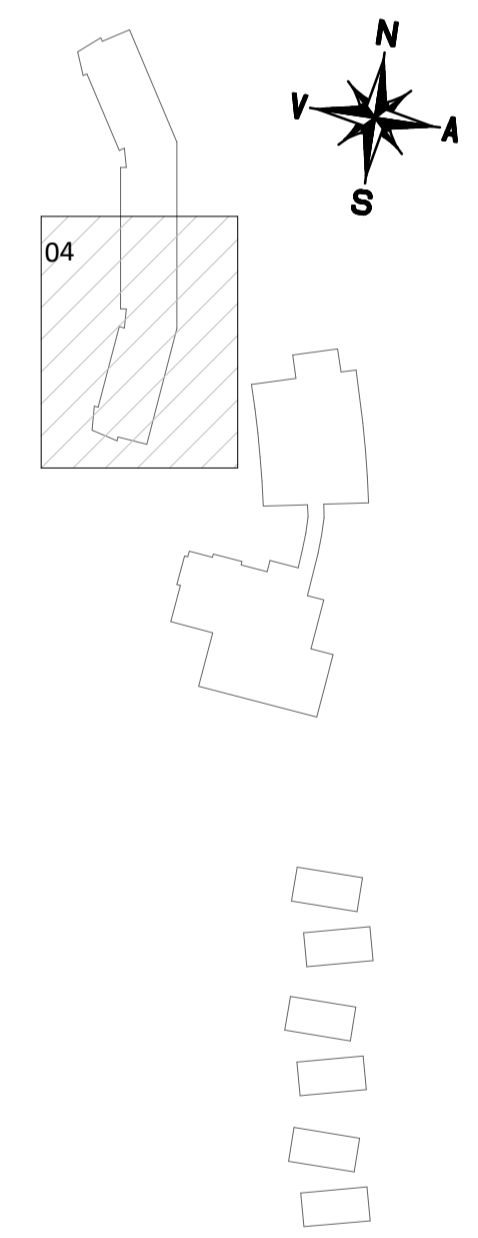

A 12.07.22 BÓG UPPFÆRD TEIKNING
NR. DAGS YRIF. LÝSING



LAMPAPLAN
2.HÆÐ
GRUNNMYND

SAMÞYKKT: Þor Björt Samiðeldottir KT. 280787-3029

HÖNNUÐUR	YRIFARID	DAGS. ÚTG.	DAGS. BREYT.
PBS thb@ferill.is	AG	05.07.22	12.07.22
MKV. (A1)	VERKNR.	TEIKN. NR.	BREYT.
1 : 50	21034	9-1204	A

Ferill ehf. Mörkin 1, 108 Reykjavík Sími: 575 1600 www.ferill.is