



SKÝRINGAR

- STRENGUR AD VÍRUÐUM KORTALESURUM: CAT5e.
- STRENGUR AD SEGULLÆSINGU: 2x1,5mm² Cu ÖLFLEX.
- KORTALESARI TENGIST INN Á RELAY BOARD Í TENGIKASSA.
- SEGULLÆSING TENGIST INN Á SAMA SPENNUGJAFNA OG RELAY.
- SAMSKIPTI Á MILLI BÚNAÐAR ERU PRÁÐLAUS Í GEGNUM HUB.
- AÐGANGSLESARAR Í GISTIHÚSI ERU ALLIR PRÁÐLAUSIR OG ER HÆÐ LESARAR ÁKVEDIN Í SAMRÁÐI VÍÐ VERKKAUPA.

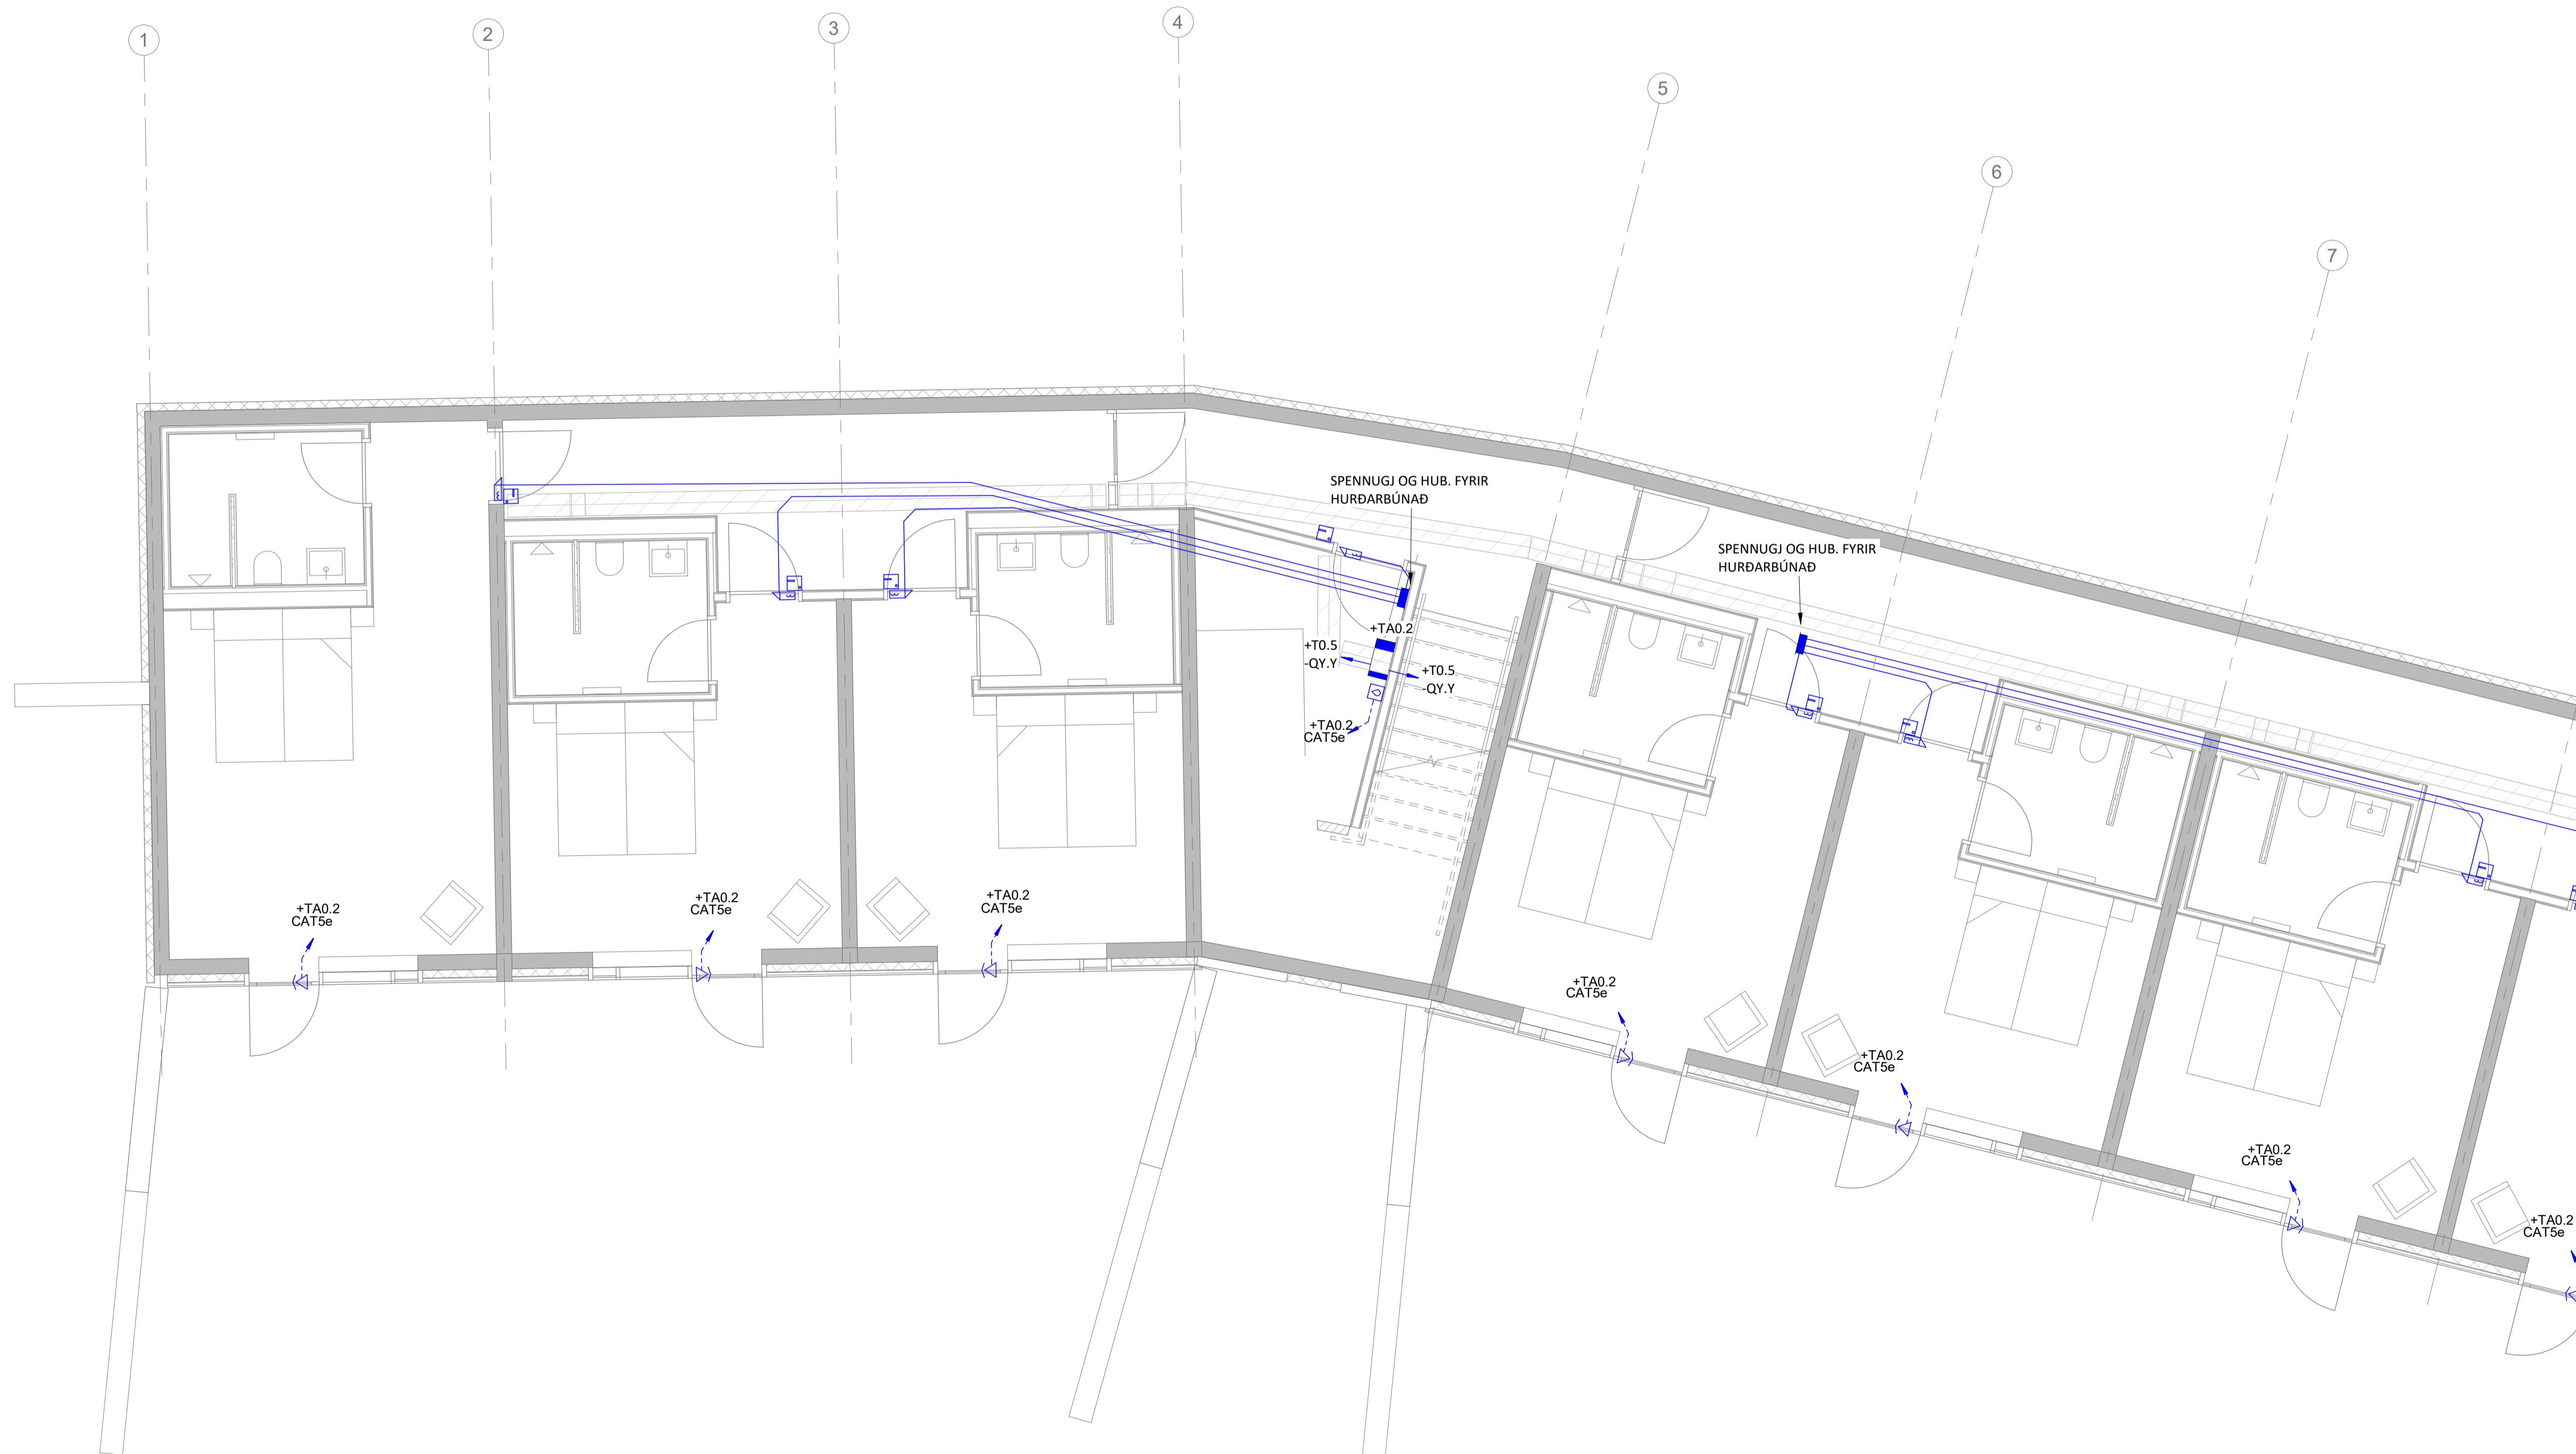

LYKILMYND:

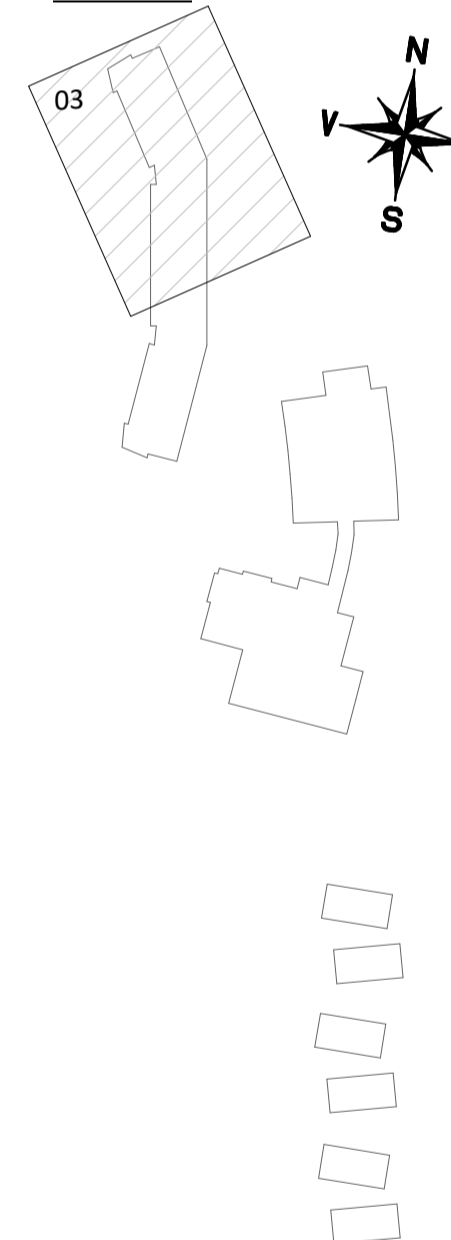

A 12.07.22 BÓG UPPFÆRD TEIKNING
NR. DAGS YFIRF. LÝSING

ferill
VERKFRÆÐISTOFA
HÁLENDISMIÐSTÖÐ KERLINGARFJÓLL


AÐGANGS- OG ÖRYGGISKERFI
JARÐHÆÐ
GRUNNMYND

SAMÞYKKT: Þóroddur Samúelsson KT. 280787-3029

HÖNNUDUR	YFIRFARID	DAGS. ÚTG.	DAGS. BREYT.
PBS	thb@ferill.is	AG 05.07.22	12.07.22
MKV. (A1)	VERKNR.	TEIKN. NR.	BREYT.
1 : 50	21034	10-1023	A



LYKILMYND:

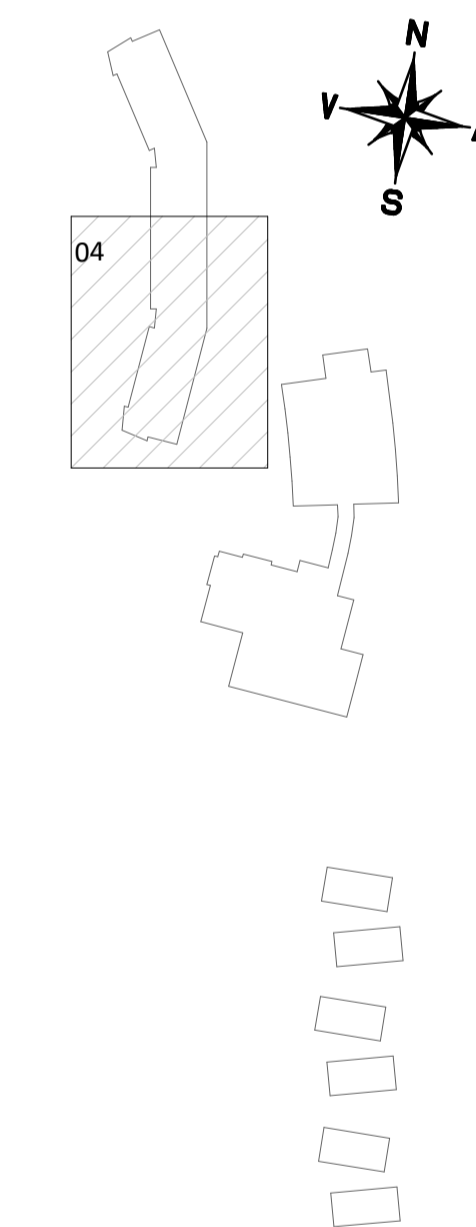

SKÝRINGAR

- STRENGUR AÐ VÍRUÐUM KORTALESURUM: CAT5e.
- STRENGUR AÐ SEGULLÆSINGU: 2x1,5mm² Cu ÖLFLEX.
- KORTALESARI TENGIST INN Á RELAY BOARD Í TENGIKASSA.
- SEGULLÆSING TENGIST INN Á SAMA SPENNUGJAFJA OG RELAY.
- SAMSKIPTI Á MILLI BÚNAÐAR ERU ÞRÁDLAUS Í GEGNUM HUB.
- AÐGANGSLESARAR Í GISTIHÚSI ERU ALLIR ÞRÁDLAUSIR OG ER HÆÐ LESARAR ÁKVEDIN Í SAMRÁÐI VÍÐ VERKKAUPA.

A	12.07.22	BÓG	UPPFÆRD TEIKNING
NR.	DAGS	YFIRF.	LÝSING

ferill
VERKFRÆDISTOFA
HÁLENDISMIÐSTÖÐ KERLINGARFJÖLL

AÐGANGS- OG ÖRYGGISKERFI
JARDHÆÐ
GRUNNMYND

SAMÞYKKT: Þóe Björt Samieladóttir KT. 280787-3029

HÖNNUÐUR	YFIRFARID	DAGS. ÚTG.	DAGS. BREYT.
PBS	thb@ferill.is	AG	05.07.22
MKV. (A1)	VERKNR.	TEIKN. NR.	BREYT.
1 : 50	21034	10-1024	A


Ferill ehf. Mörkin 1. 108 Reykjavík Sími: 575 1600 www.ferill.is

ALMENNAR SKÝRINGAR

- *ST: BÚNAÐUR FESTUR NEDAN Á STEYPT LOFT, SETJA SKAL INNFELÐA DÓS OG RÓRALÖGN Á MILLI AD NÆSTA KAPALSTIGA.
- *CLT: ÍHLUTIR SEM EKKI VAR GERT RÁÐ FYRIR Í CLT FRAMLEIÐSLU, ADLAGA EÐA ÚTFÆRA ÞARF LAGNALEIÐIR AD ÞESSUM ÍHLUTUM.
- *RL: TENGILL Á ROFALÍÐA
- *JSx.x: JARÐTENGISKINNA FYRIR STÁLGRIND BOXEN SALERNA
- ALLUR BÚNAÐUR ER INNFELÐUR NEMA ANNAD SÉ TEKID FRAM Á TEIKNINGUM. ÖLL MÁL ERU Í MILLIMETRUM [mm].
- ÖLL MÁL ERU MIÐUÐ VÍÐ FULLFRÁGENDIÐ GÓLF OG Í MIÐJA DÓS/BÚNAÐ EÐA ÚR MIÐRI DÓS/BÚNAÐI Í FULLFRÁGENDINN VEGG.
- ÞAR SEM MERKT ER "DALI REP" Á TEIKNINGU SKAL TENGJA STRENG INN Á DALI REPEATER. LAMPAR MED SÖMU KVEIKINGU ERU GRÚBBADIR SAMAN OG TENGDIR VÍÐ DALI REP.



LYKILMYND:

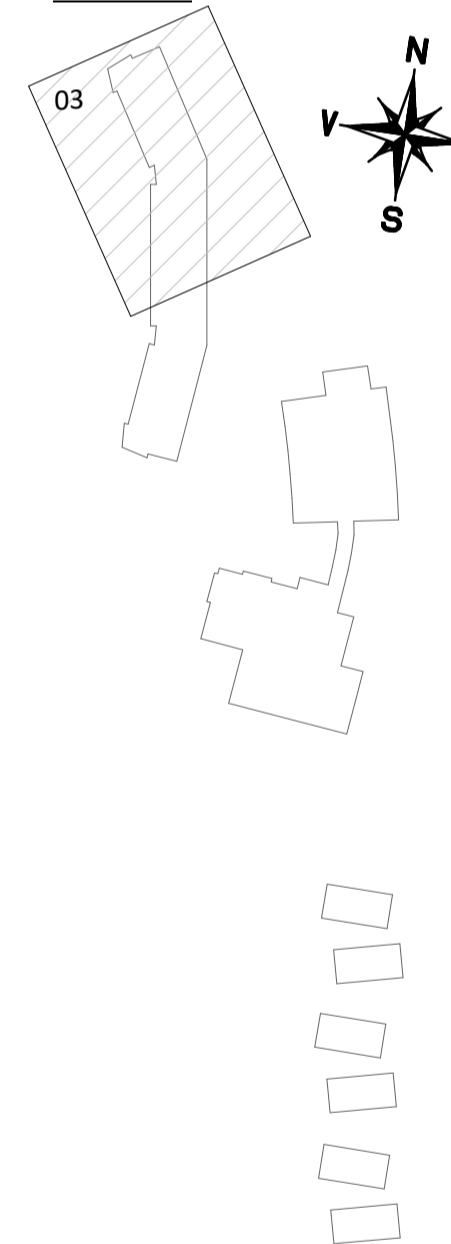

A 12.07.22 BÓG UPPFÆRD TEIKNING
NR. DAGS YFIRF. LÝSING



HÁLENDISMIÐSTÖÐ KERLINGARFJÖLL

BRUNAVÍÐVÖRUNARKERFI
JARÐHÆÐ
GRUNNMYND

SAMÞYKKT: Þóro Björk Samúelsson KT. 280787-3029


HÖNNUÐUR	YFIRFARID	DAGS. ÚTG.	DAGS. BREYT.
PBS thb@ferill.is	AG	05.07.22	12.07.22
MKV. (A1)	VERKNR.	TEIKN. NR.	BREYT.
1 : 50	21034	10-1043	A



ALMENNAR SKÝRINGAR

- *ST: BÚNAÐUR FESTUR NEDAN Á STEYPT LOFT, SETJA SKAL INNFELÐA DÓS OG RÖRALÖGN Á MILLI AÐ NÆSTA KAPALSTIGA.
- *CLT: ÍHLUTIR SEM EKKI VAR GERT RÁÐ FYRIR Í CLT FRAMLEIÐSLU. ADLAGA EÐA ÚTFÆRA ÞARF LAGNALEIÐIR AÐ ÞESSUM ÍHLUTUM.
- *RL: TENGILL Á ROFALIDA
- +JSx.x: JARÐTENGISKINNA FYRIR STÁLGRIND BOXEN SALERNA
- ALLUR BÚNAÐUR ER INNFELÐUR NEMA ANNAD SÉ TEKIÐ FRAM Á TEIKNINGUM. ÖLL MÁL ERU Í MILLIMETURM [mm].
- ÖLL MÁL ERU MIÐUÐ VÍÐ FULLFRÁGENGIÐ GÓLF OG Í MIÐJA DÓS/BÚNAÐ EÐA ÚR MIÐRI DÓS/BÚNAÐI Í FULLFRÁGENGINN VEGG.
- ÞAR SEM MERKT ER "DALI REP" Á TEIKNINGU SKAL TENGJA STRENG INN Á DALI REPEATER. LAMPAR MEÐ SÖMU KVEIKINGU ERU GRÚBBADIR SAMAN OG TENGDIR VÍÐ DALI REP.

LYKILMYND:

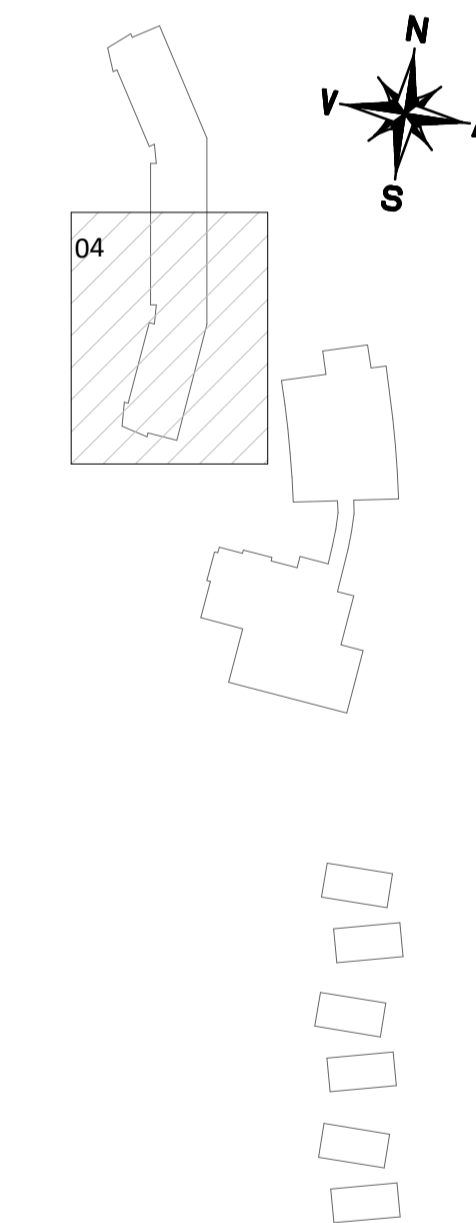

A 12.07.22 BÓG UPPFÆRD TEIKNING
NR. DAGS YRIF. LÝSING

ferill
VERKFRÆÐISTOFA
HÁLENDISMIÐSTÖÐ KERLINGARFJÖLL


BRUNAVIÐVÖRUNARKERFI
JARÐHÆÐ
GRUNNMYND

SAMÞYKKT: Þor Björt Samielsson KT. 280787-3029


HÖNNUÐUR	YRIFARID	DAGS. ÚTG.	DAGS. BREYT.
PBS	thb@ferill.is	AG	05.07.22
MKV. (A1)	VERKNR.	TEIKN. NR.	BREYT.
1 : 50	21034	10-1044	A

SKÝRINGAR

- STRENGUR AÐ VÍRÐUM KORTALESURUM: CAT5e.
- STRENGUR AÐ SEGULLÆSINGU: 2x1,5mm² Cu ÖLFLEX.
- KORTALESARI TENGIST INN Á RELAY BOARD Í TENGIKASSA.
- SEGULLÆSING TENGIST INN Á SAMA SPENNUGJAFI OG RELAY.
- SAMSKIPTI Á MILLI BÚNAÐAR ERU ÞRÁÐLAUS Í GEGNUM HUB.
- AÐGANGLESARAR Í GISTIHÚSI ERU ALLIR ÞRÁÐLAUSIR OG ER HÆÐ LESARAR ÁKVEDIN Í SAMRÁÐI VÍÐ VERKKAUÐA.

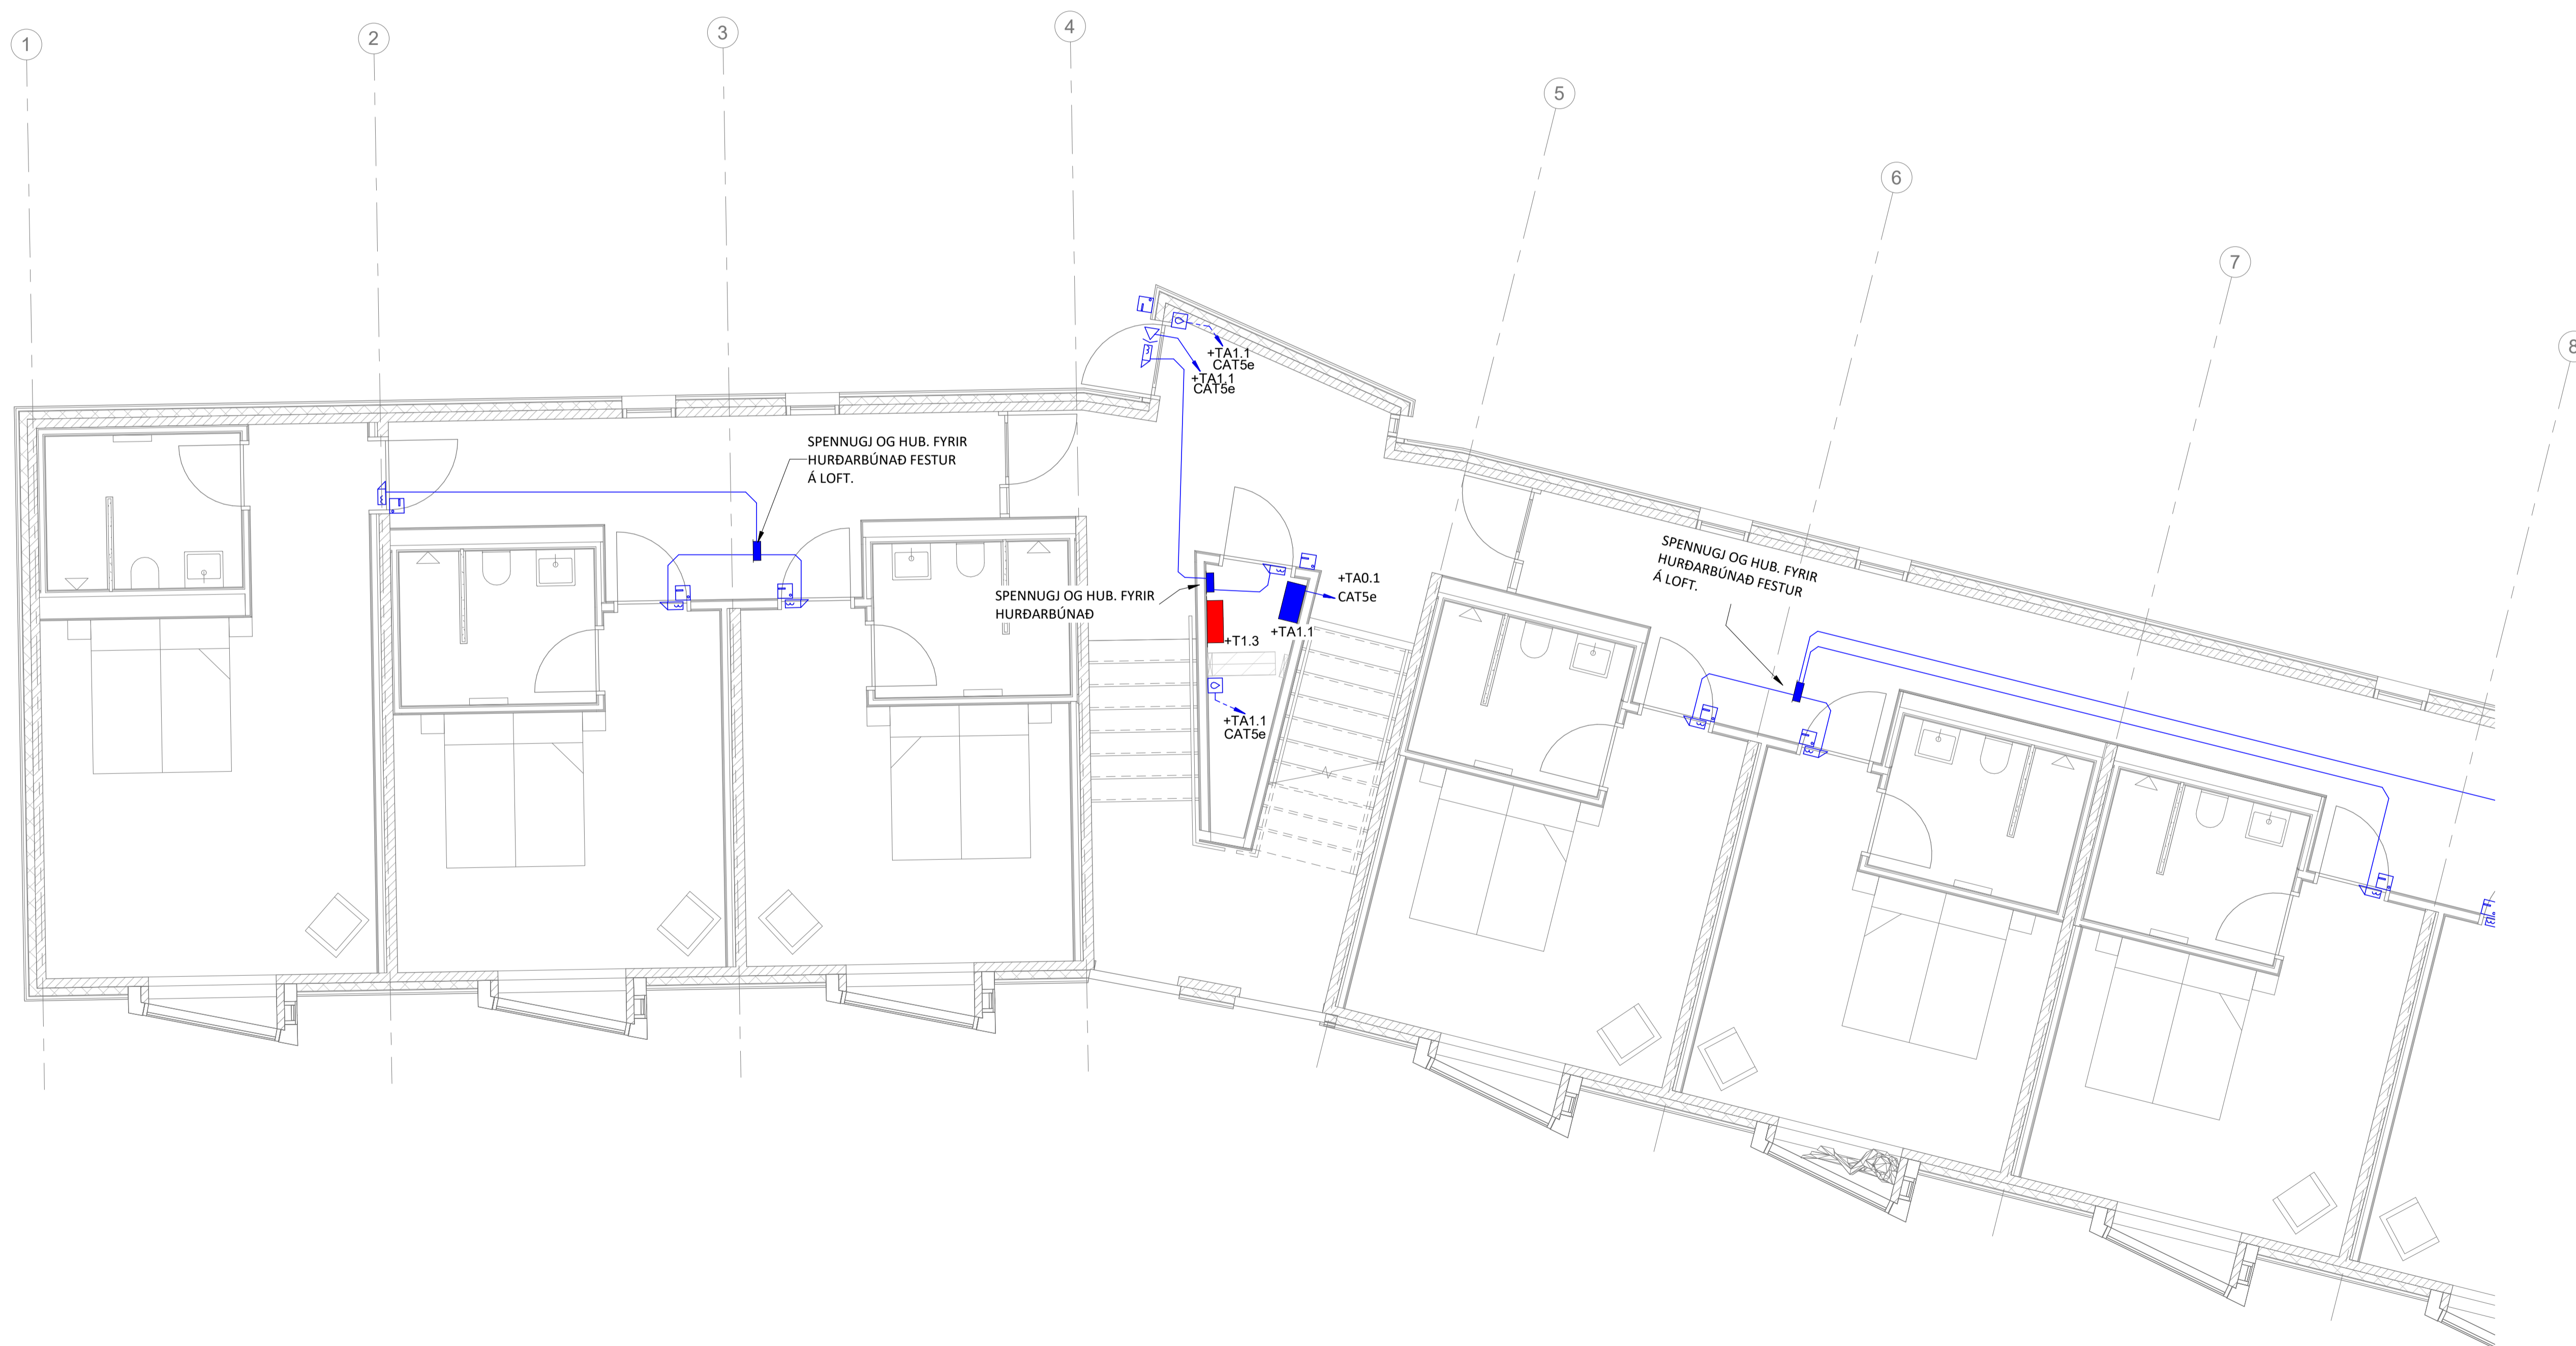

LYKILMYND:

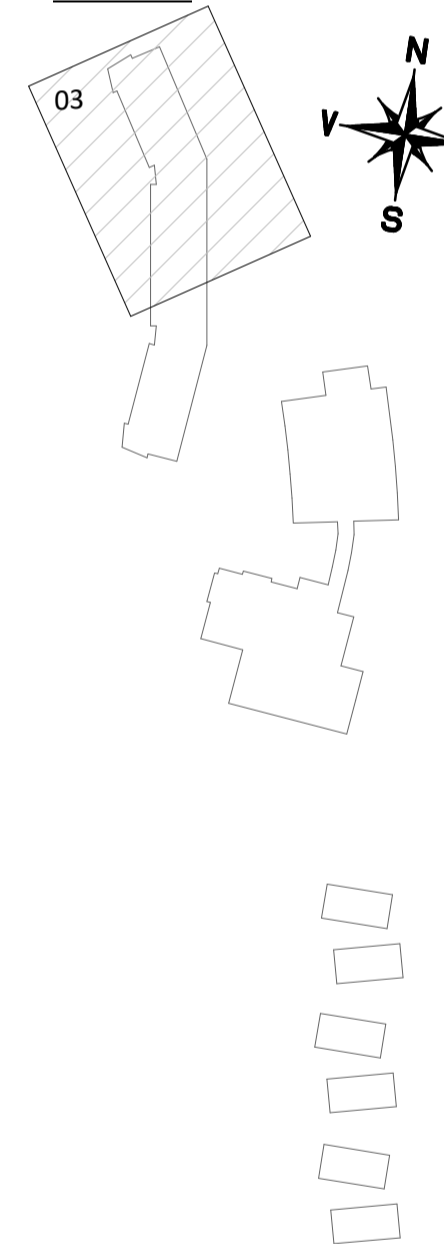

A 12.07.22 BÓG UPPFÆRD TEIKNING
NR. DAGS YFIRF. LÝSING



HÁLENDISMIÐSTÖÐ KERLINGARFJÖLL



AÐGANGS- OG ÖRYGGISKERFI
1.HÆÐ
GRUNNMYND

SAMÞYKKT: Þóro Björt Samúelsson KT. 280787-3029


HÖNNUÐUR	YFIRFARID	DAGS. ÚTG.	DAGS. BREYT.
PBS thb@ferill.is	AG	05.07.22	12.07.22
MKV. (A1)	VERKNR.	TEIKN. NR.	BREYT.
1 : 50	21034	10-1123	A

SKÝRINGAR

- STRENGUR AÐ VÍRUÐUM KORTALESURUM: CAT5e.
- STRENGUR AÐ SEGULLÆSINGU: 2x1,5mm² Cu ÖLFLEX.
- KORTALESARI TENGIST INN Á RELAY BOARD Í TENGIKASSA.
- SEGULLÆSING TENGIST INN Á SAMA SPENNUGJAFNA OG RELAY.
- SAMSKIPTI Á MILLI BÚNAÐAR ERU ÞRÁÐLAUS Í GEGNUM HUB.
- AÐGANGSLESARAR Í GISTIHÚSI ERU ALLIR ÞRÁÐLAUSIR OG ER HÆÐ LESARAR ÁKVEDIN Í SAMRÁÐI VÍÐ VERKKAUÐA.

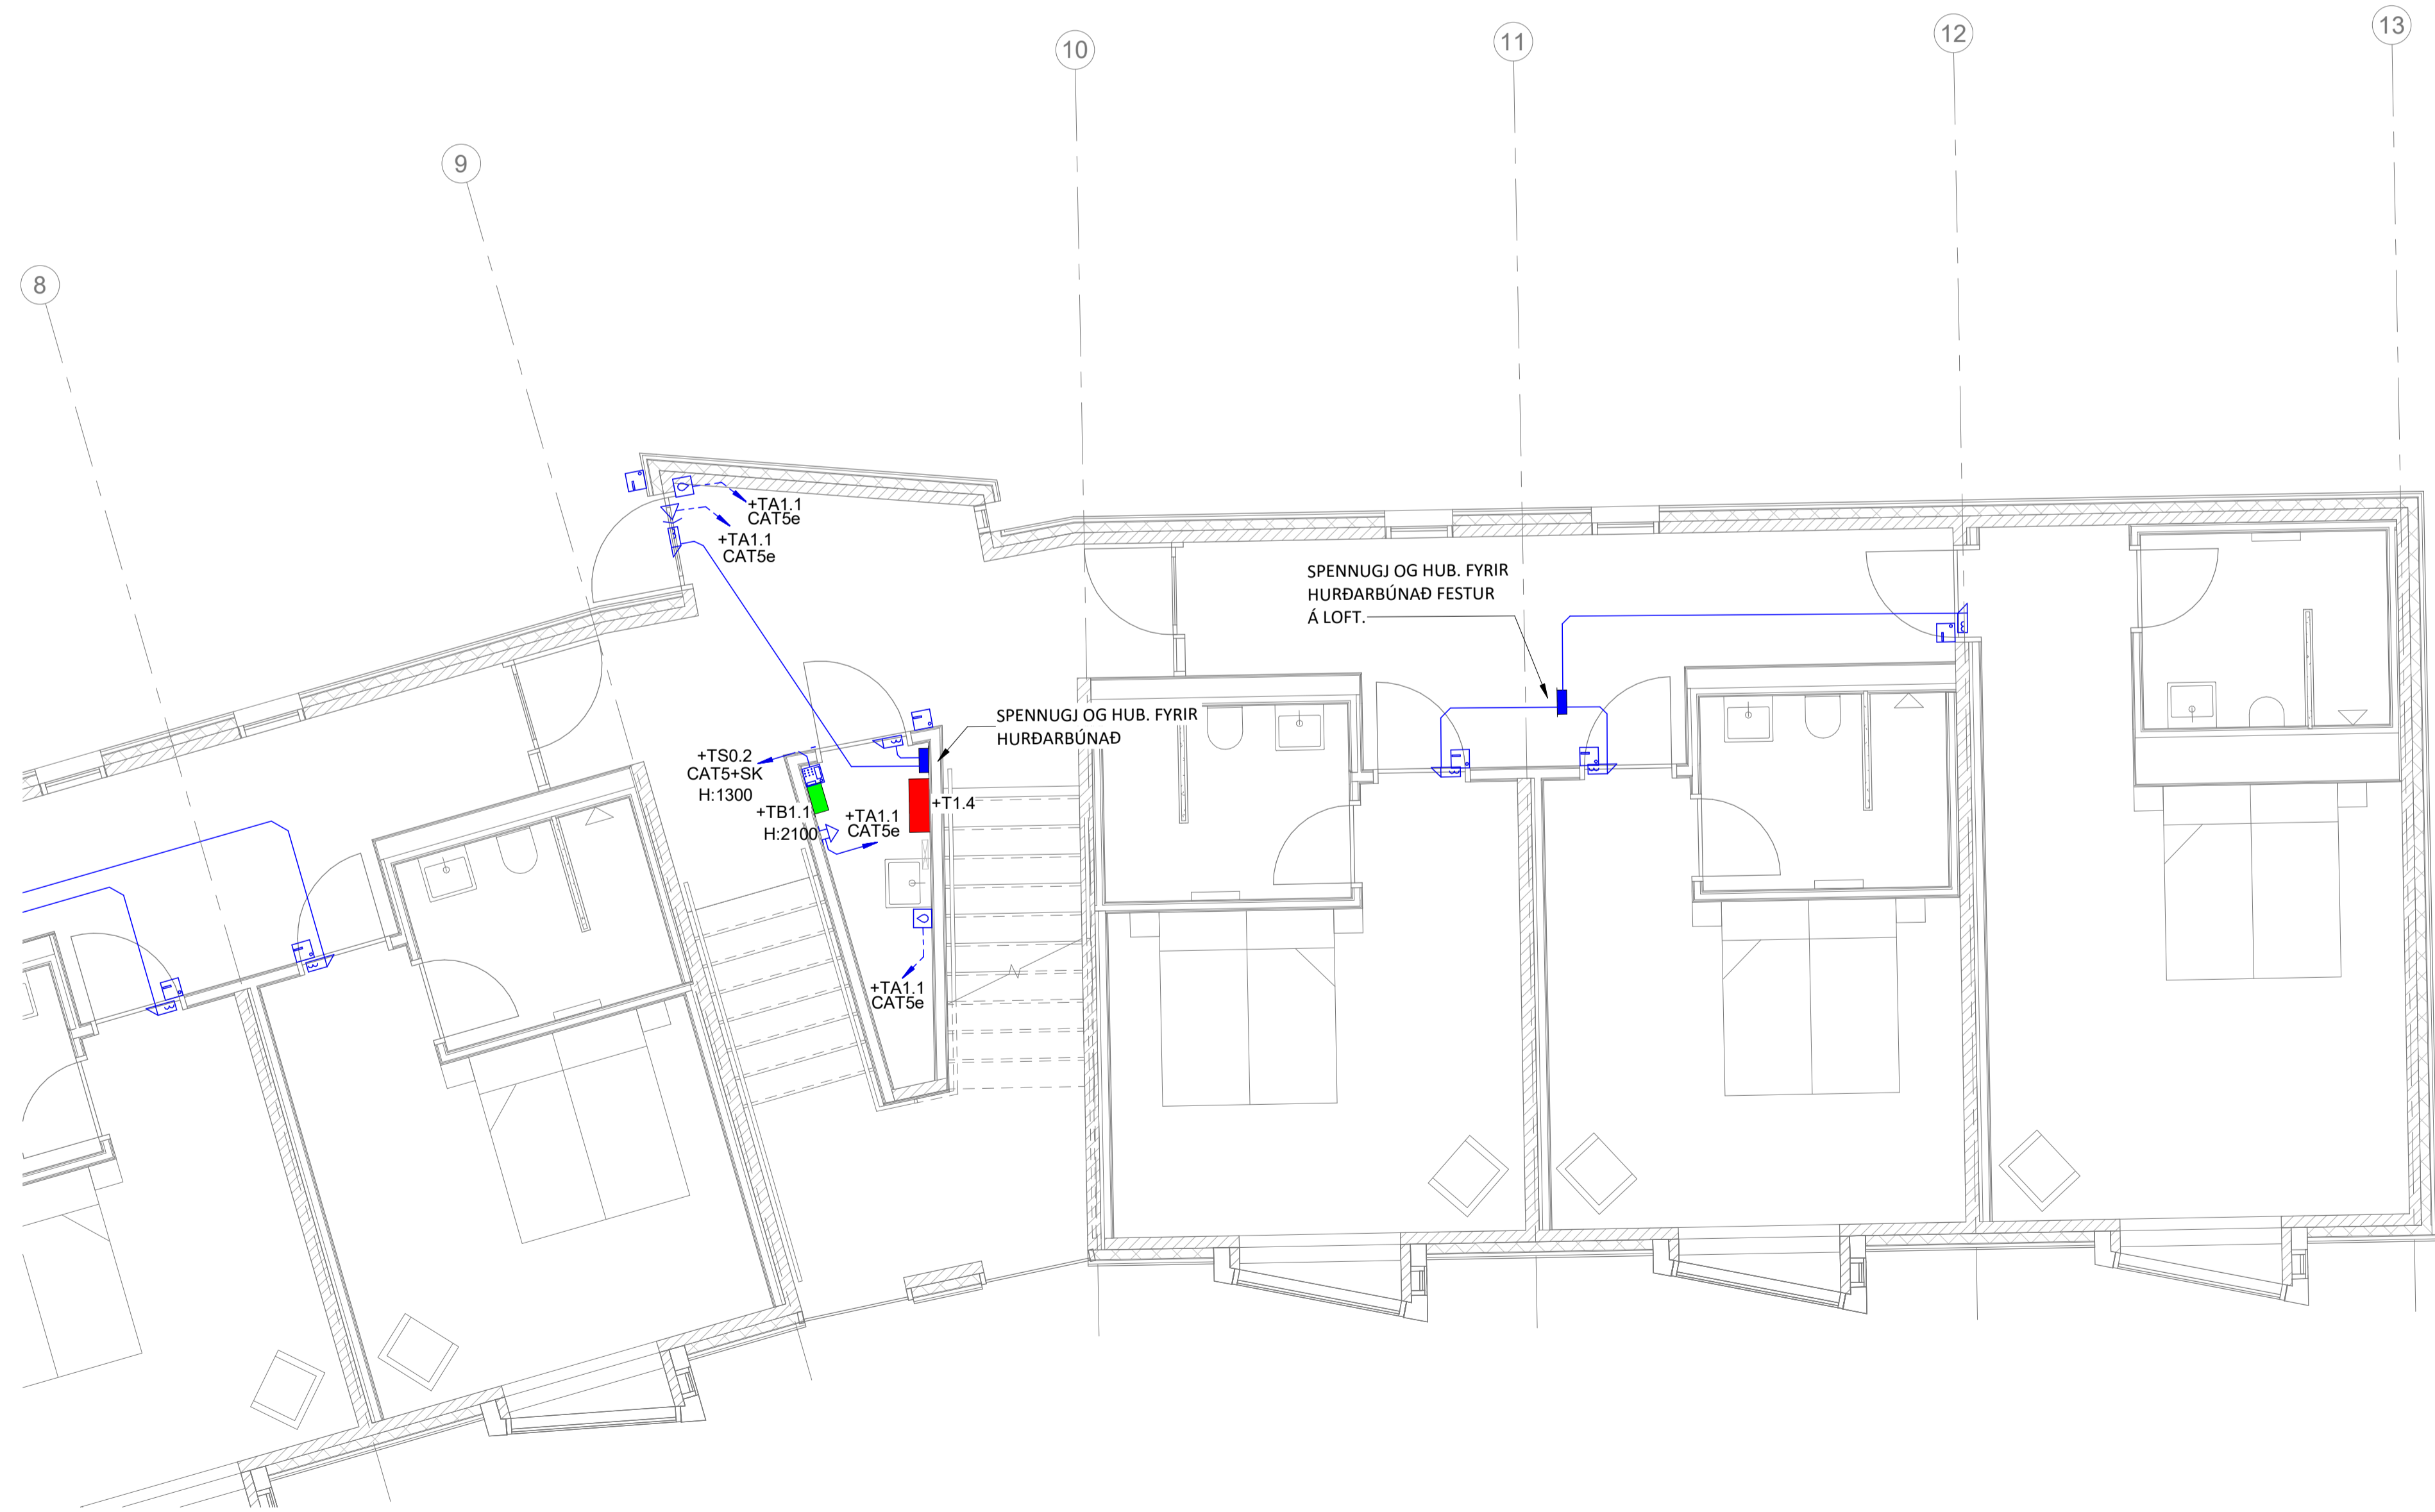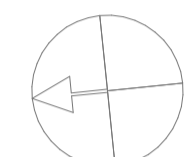

LYKILMYND:

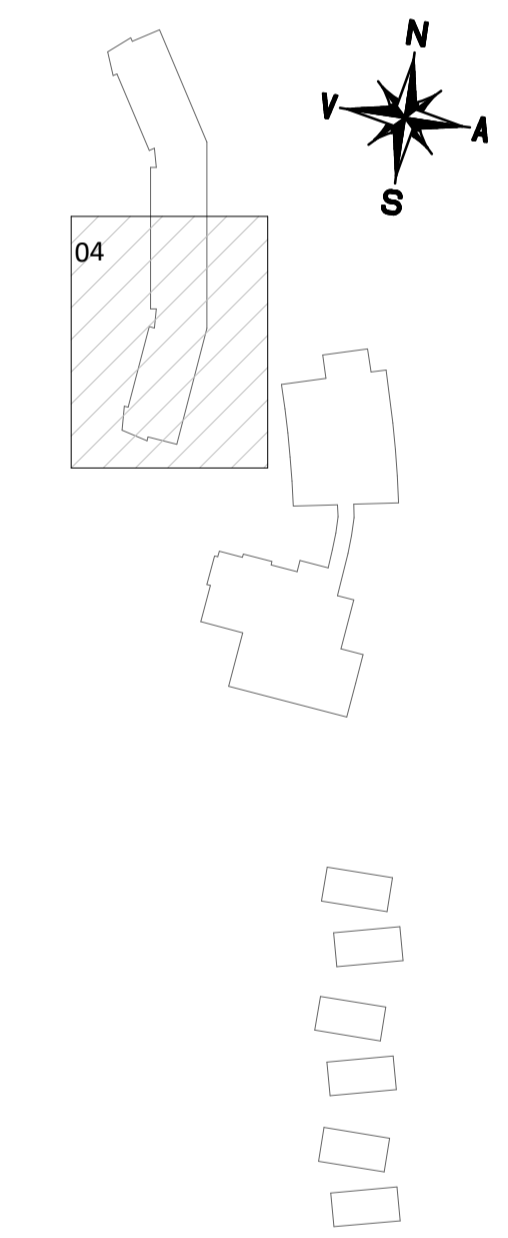

A	12.07.22	BÓG	UPPFÆRD TEIKNING
NR.	DAGS	YFIRF.	LÝSING




AÐGANGS- OG ÖRYGGISKERFI
1.HÆÐ
GRUNNMYND


SAMPYKKT: Þor Björt Samúelsson		KT. 280787-3029	
HÖNNUÐUR	YFIRFARID	DAGS. ÚTG.	DAGS. BREYT.
PBS thb@ferill.is	AG	05.07.22	12.07.22
MKV. (A1)	VERKNR.	TEIKN. NR.	BREYT.
1 : 50	21034	10-1124	A
Ferill ehf. Mörkin 1. 108 Reykjavík Sími: 575 1600 www.ferill.is			

ALMENNAR SKÝRINGAR

- *ST: BÚNAÐUR FESTUR NEDAN Á STEYPT LOFT, SETJA SKAL INNFELDA DÓS OG RÓRALÖGN Á MILLI AD NÆSTA KAPALSTIGA.
- *CLT: ÍHLUTIR SEM EKKI VAR GERT RÁÐ FYRIR Í CLT FRAMLEIÐSLU, ADLAGA EÐA ÚTFÆRA ÞARF LAGNALEIÐIR AD ÞESSUM ÍHLUTUM.
- *RL: TENGILL Á ROFALIDA
- *JSx.x: JARÐTENGISKINNA FYRIR STÁLGRIND BOXEN SALERNA
- ALLUR BÚNAÐUR ER INNFELÐUR NEMA ANNAD SÉ TEKID FRAM Á TEIKNINGUM. ÖLL MÁL ERU Í MILLIMETRUM [mm].
- ÖLL MÁL ERU MIÐUÐ VÍÐ FULLFRÁGENGID GOLF OG Í MIÐJA DÓS/BÚNAÐ EÐA ÚR MIÐRI DÓS/BÚNAÐI Í FULLFRÁGENGINN VEGG.
- ÞAR SEM MERKT ER "DALI REP" Á TEIKNINGU SKAL TENGJA STRENG INN Á DALI REPEATER. LAMPAR MED SÖMU KVEIKINGU ERU GRÚBBADIR SAMAN OG TENGDIR VÍÐ DALI REP.

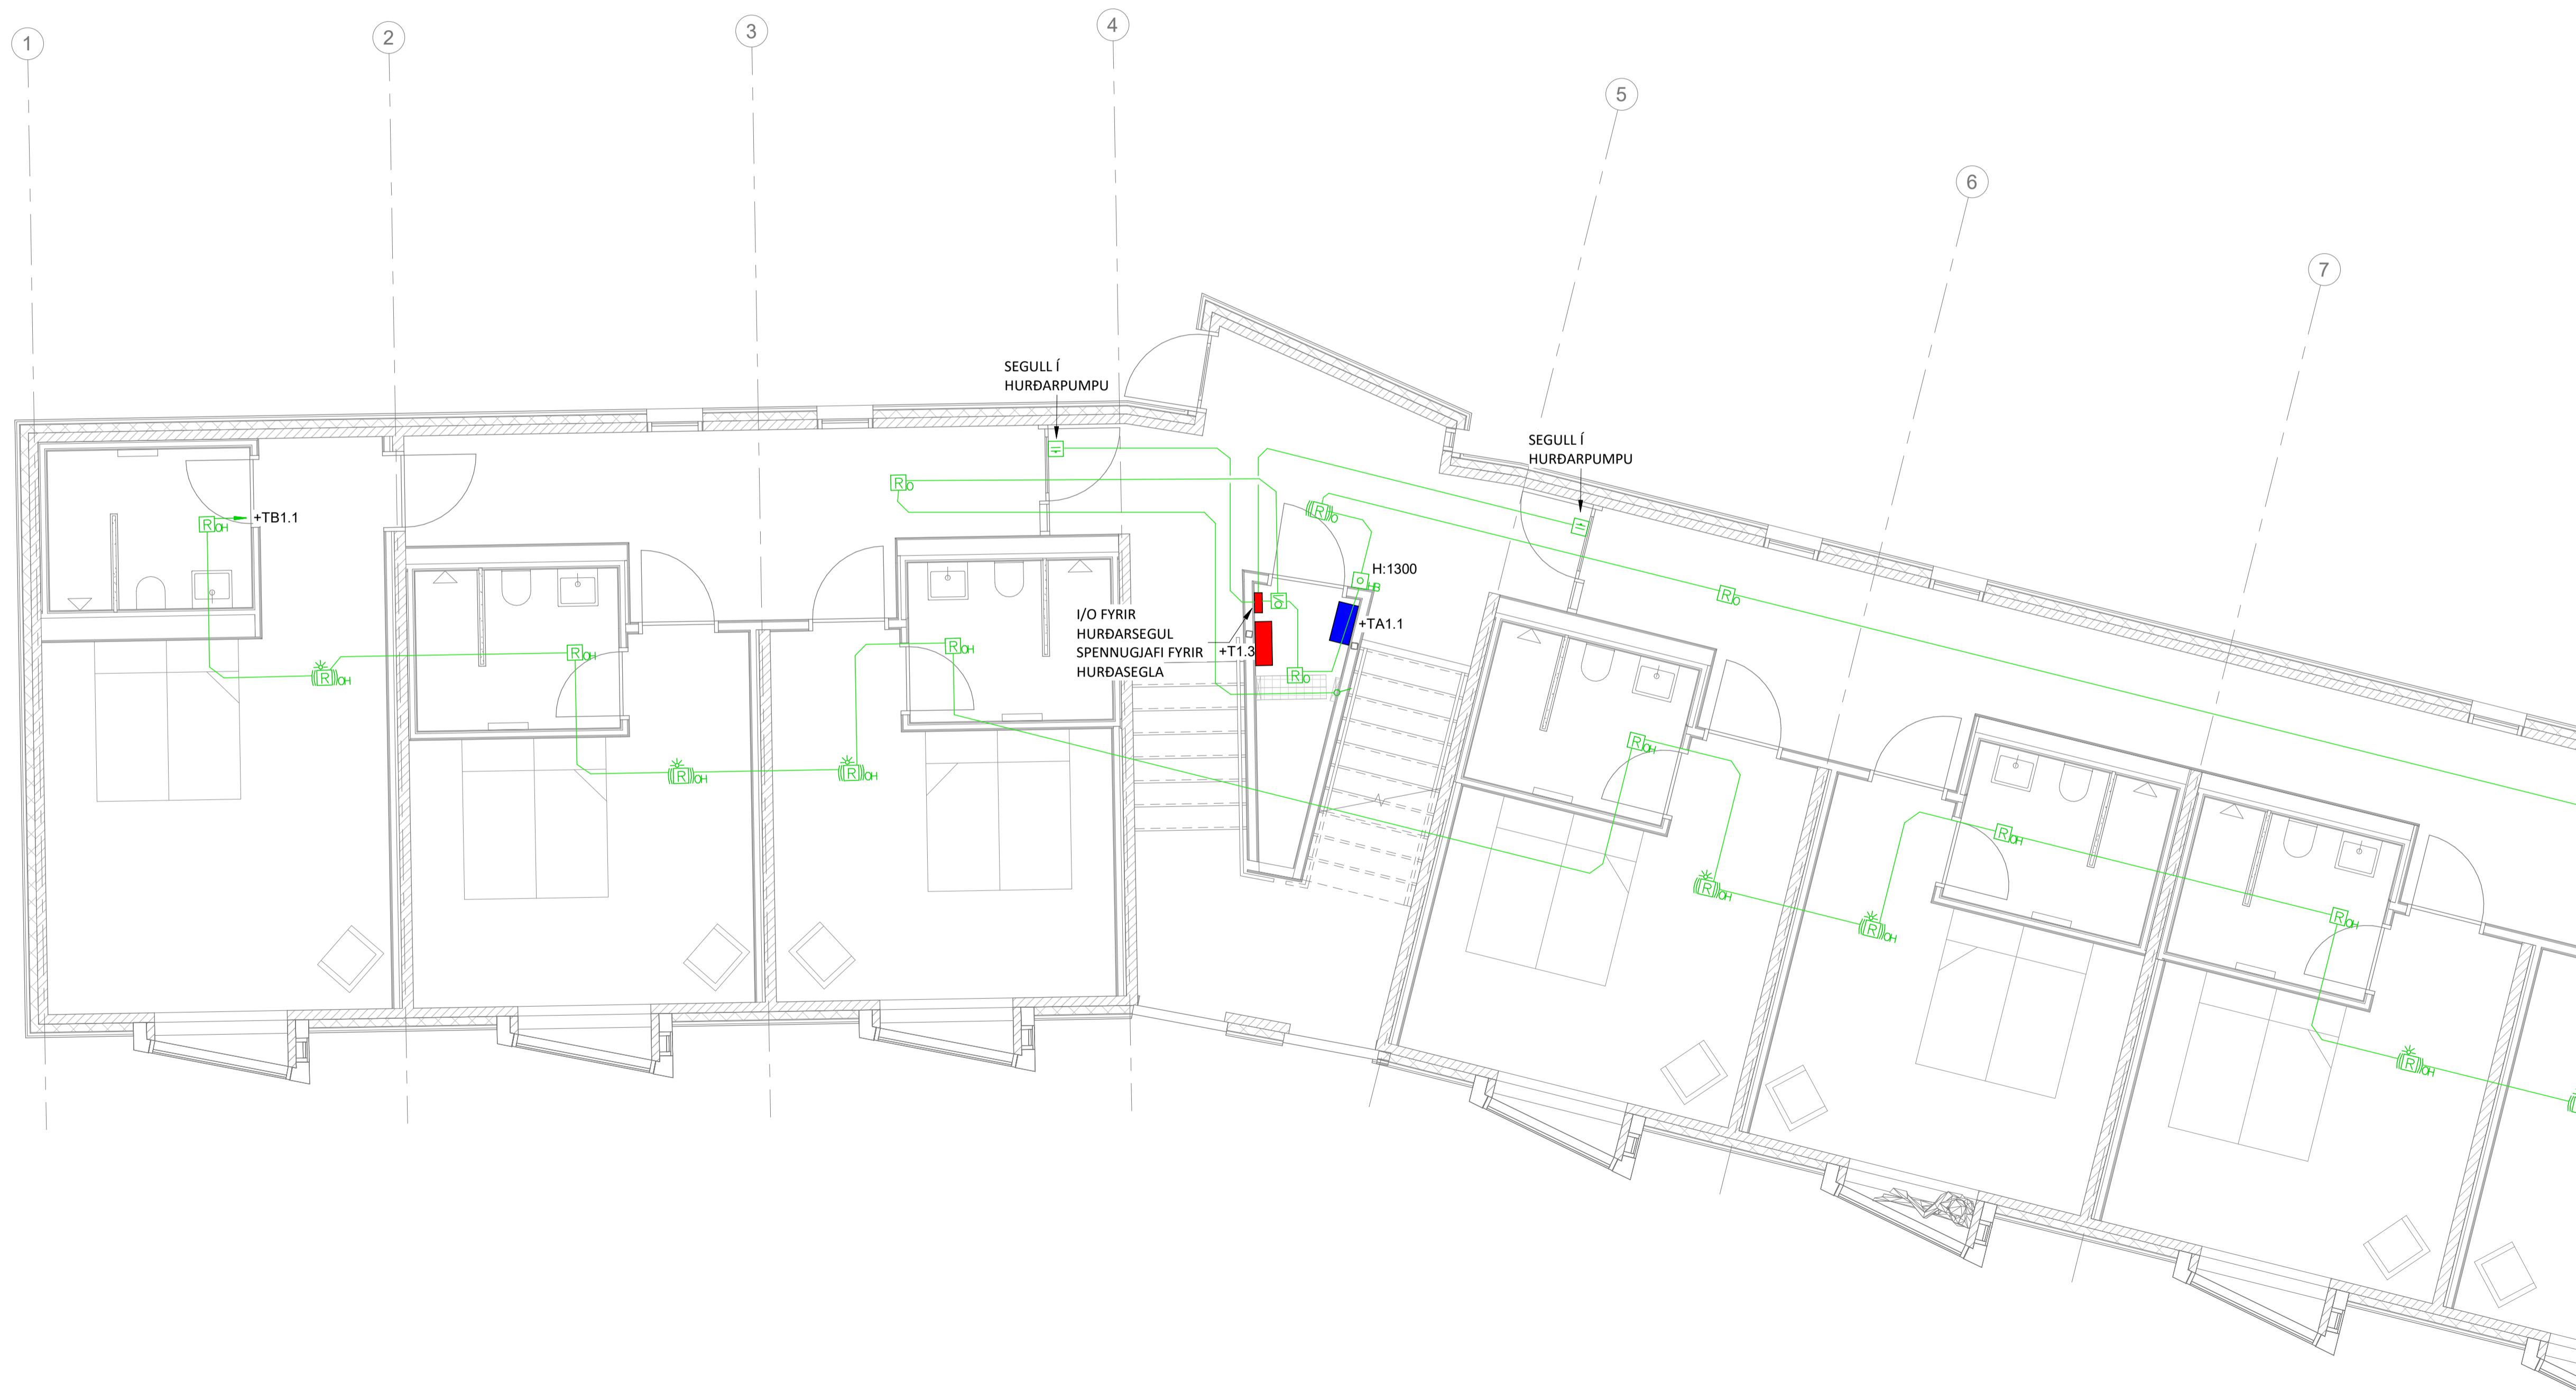

LYKILMYND:

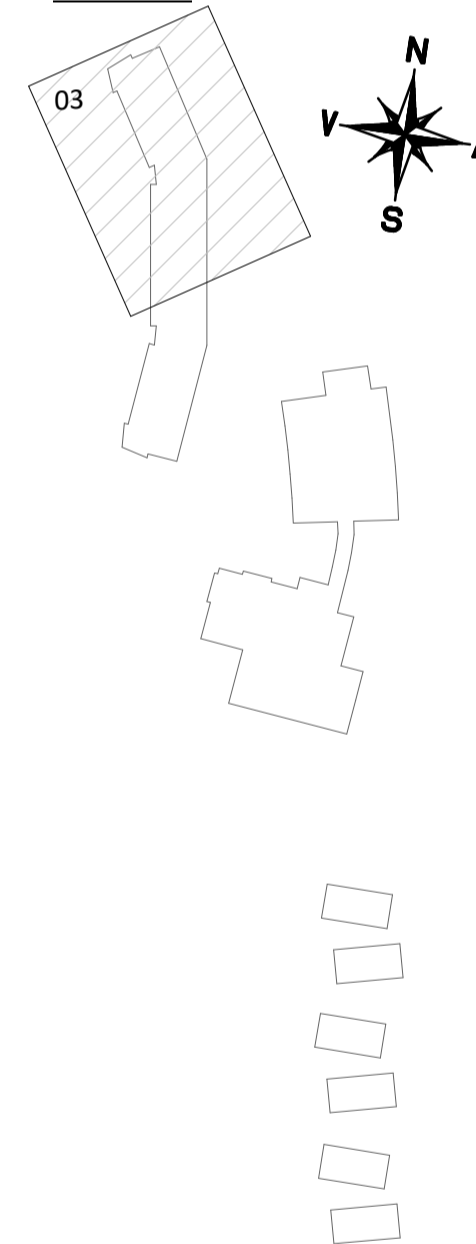

A 12.07.22 BÓG UPPFÆRD TEIKNING
NR. DAGS YFIRF. LÝSING



HÁLENDISMIÐSTÖÐ KERLINGARFJÖLL

BRUNAVÍÐVÖRUNARKERFI
1.HÆÐ
GRUNNMYND



SAMÞYKKT: Þóroar Björn Samuelsen KT. 280787-3029

HÖNNUÐUR	YFIRFARID	DAGS. ÚTG.	DAGS. BREYT.
PBS thb@ferill.is	AG	05.07.22	12.07.22
MKV. (A1)	VERKNR.	TEIKN. NR.	BREYT.
1 : 50	21034	10-1143	A

ALMENNAR SKÝRINGAR

- *ST: BÚNAÐUR FESTUR NEDAN Á STEYPT LOFT, SETJA SKAL INNFELÐA DÓS OG RÓRALÖGN Á MILLI AD NÆSTA KAPALSTIGA.
- *CLT: ÍHLUTIR SEM EKKI VAR GERT RÁÐ FYRIR Í CLT FRAMLÆISLU. ADLAGA EÐA ÚTFÆRA ÞARF LAGNALEIÐIR AD ÞESSUM ÍHLUTUM.
- *RL: TENGILL Á ROFALIDA
- *JSx.x: JARÐTENGISKINNA FYRIR STÁLGRIND BOXEN SALERNA
- ALLUR BÚNAÐUR ER INNFELÐUR NEMA ANNAD SÉ TEKID FRAM Á TEIKNINGUM. ÖLL MÁL ERU Í MILLIMETRUM [mm].
- ÖLL MÁL ERU MIÐUÐ VÍÐ FULLFRÁGENGID GOLF OG Í MIÐJA DÓS/BÚNAÐ EÐA ÚR MIÐRI DÓS/BÚNAÐI Í FULLFRÁGENGINN VEGG.
- ÞAR SEM MERKT ER "DALI REP" Á TEIKNINGU SKAL TENGJA STRENG INN Á DALI REPEATER. LAMPAR MED SÖMU KVEIKINGU ERU GRÚBBADIR SAMAN OG TENGDIR VÍÐ DALI REP.

LYKILMYND:

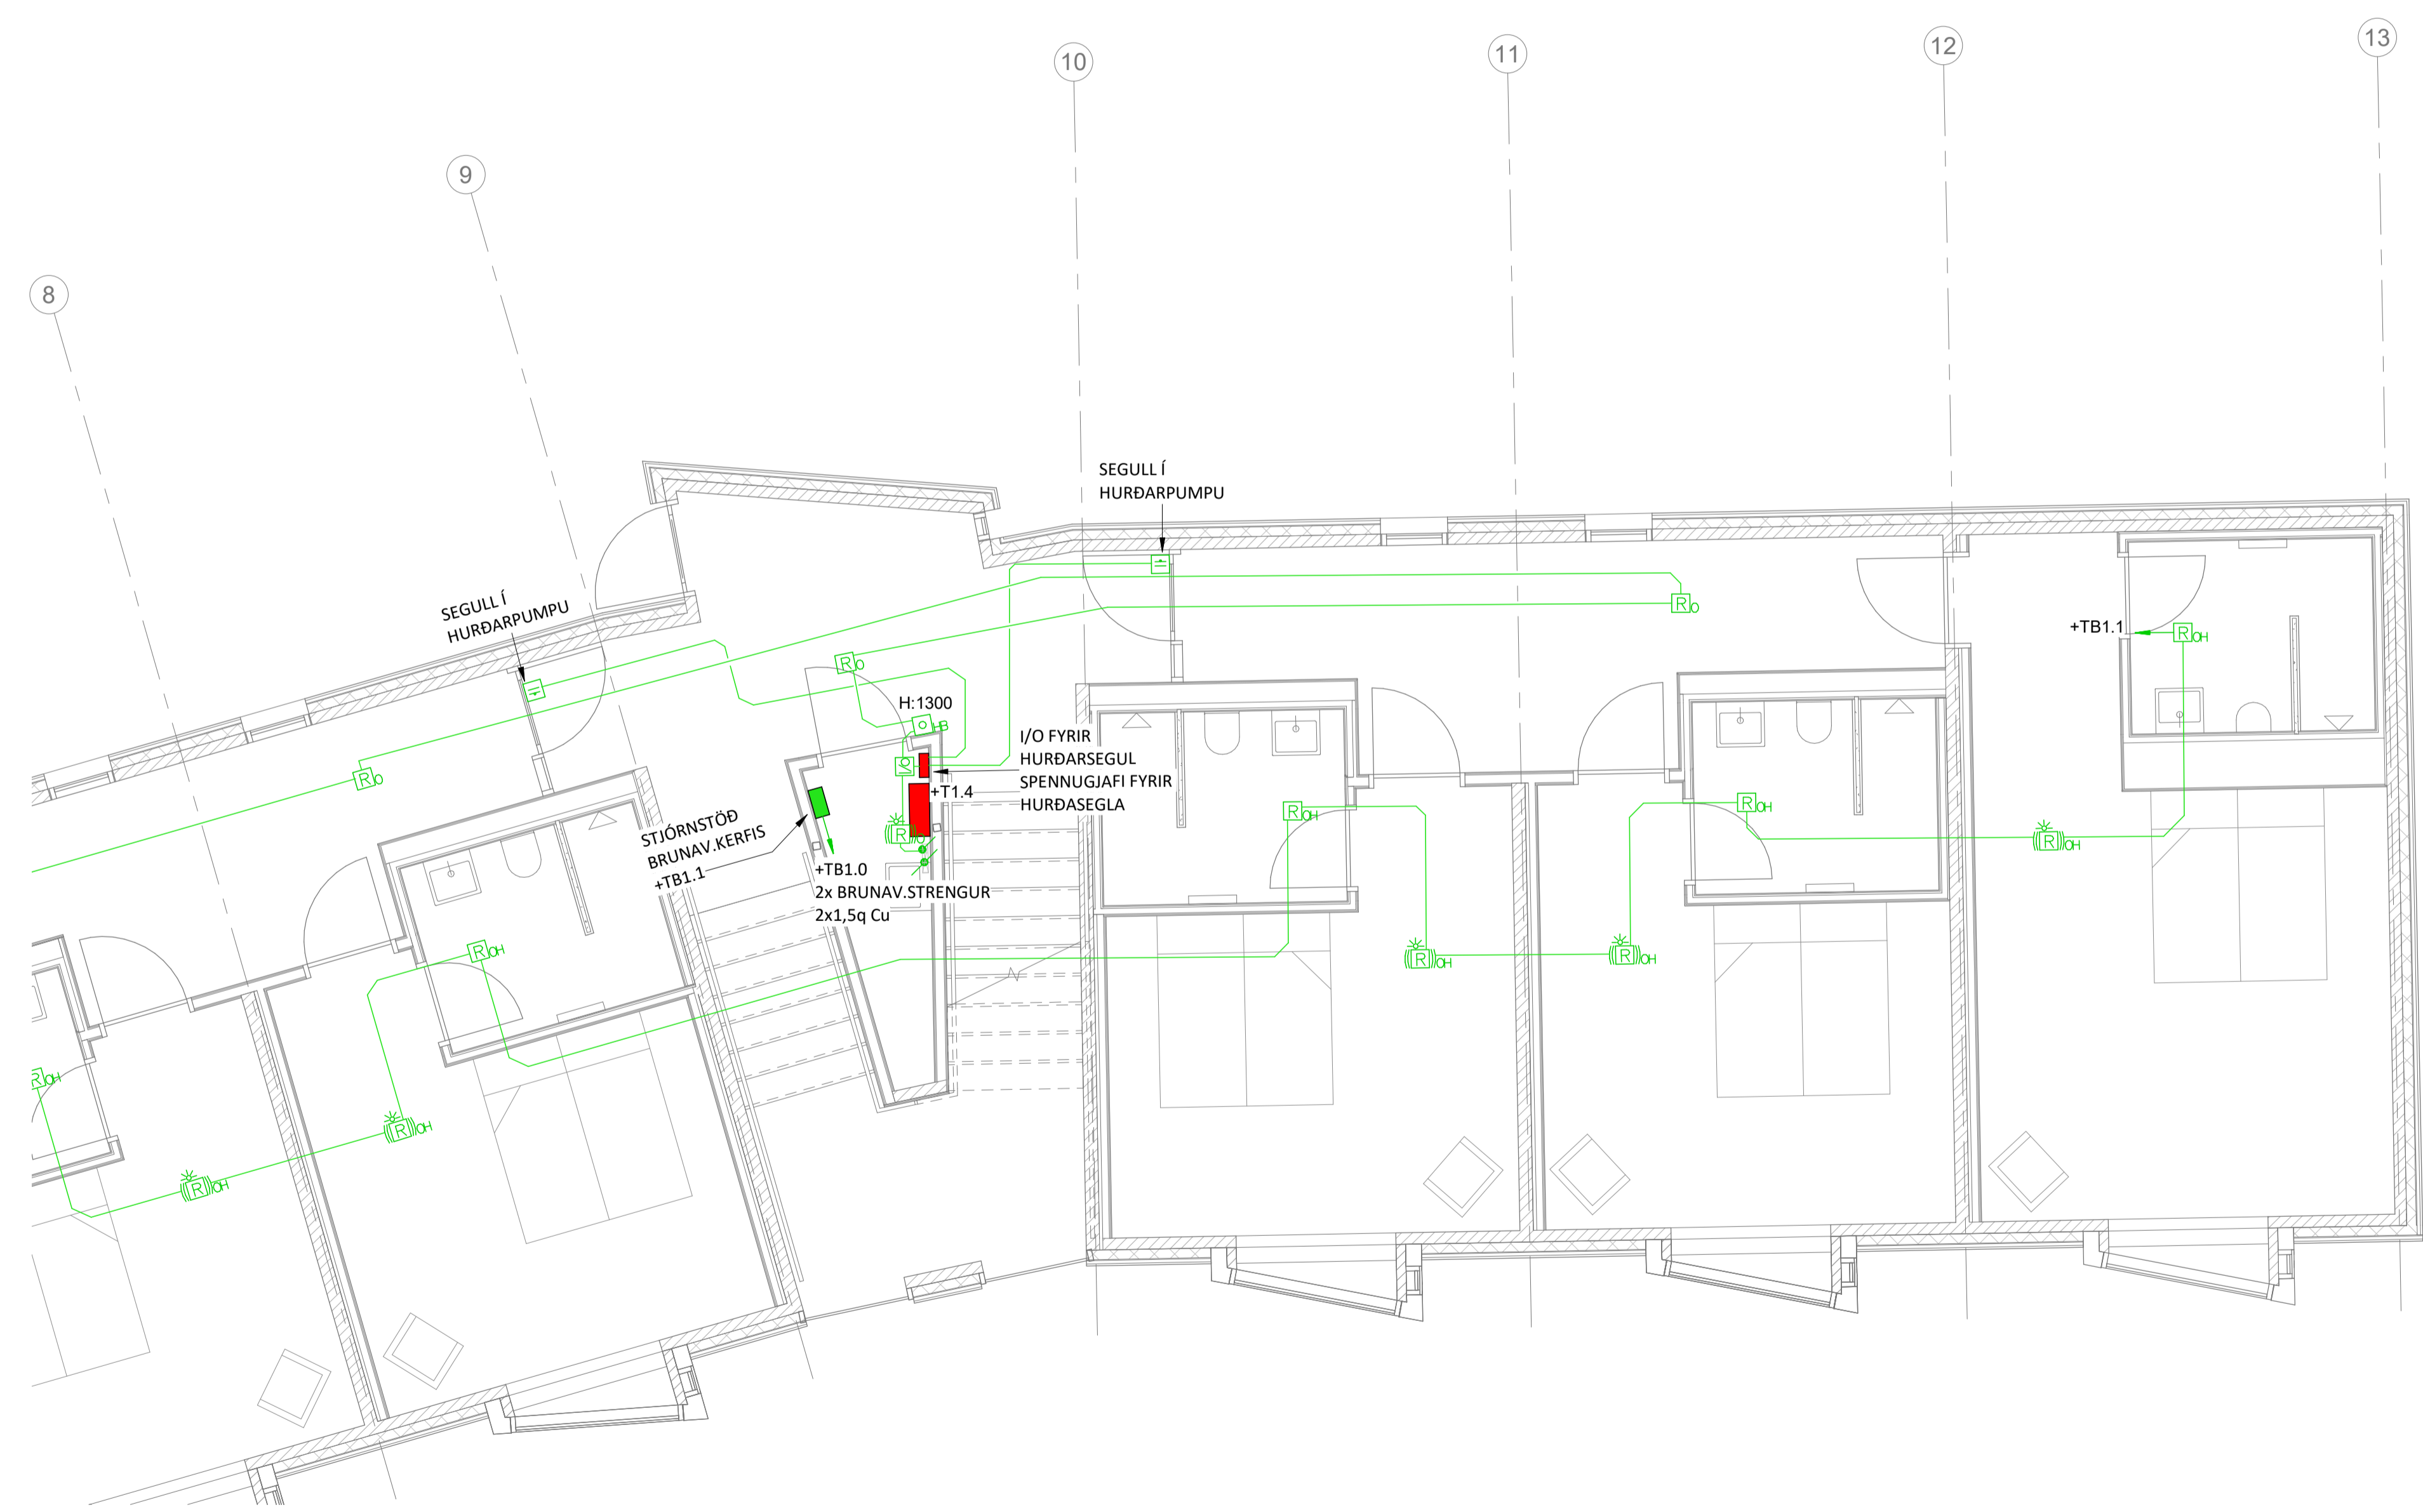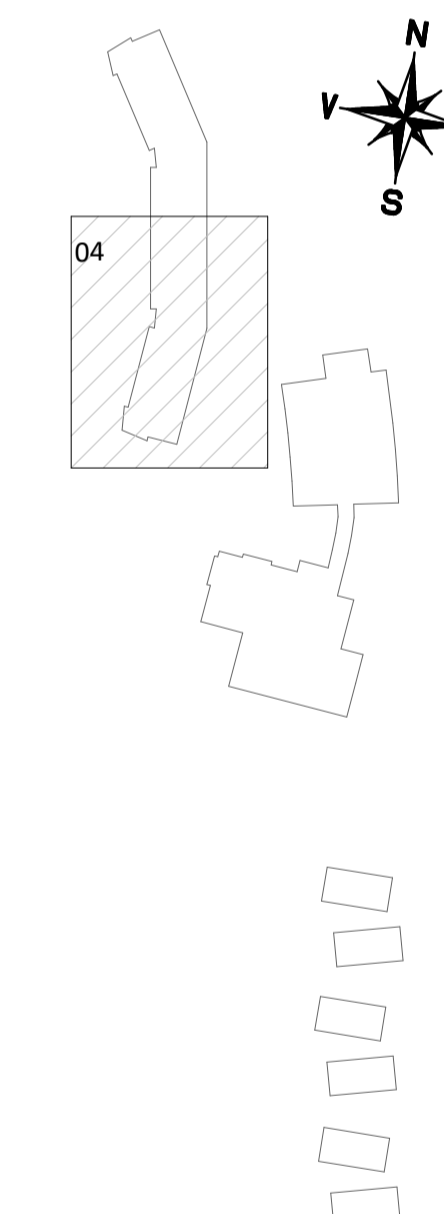


A	12.07.22	BÓG	UPPFÆRD TEIKNING
NR.	DAGS	YFIR.	LÝSING





BRUNAVÍÐVÖRUNARKERFI
1.HÆÐ
GRUNNMYND

SAMÞYKKT:	Þor Björt Samielidottir	KT.	280787-3029
HÖNNUÐUR	YFIRFARID	DAGS. ÚTG.	DAGS. BREYT.
PBS thb@ferill.is	AG	05.07.22	12.07.22
MKV. (A1)	VERKNR.	TEIKN. NR.	BREYT.
1 : 50	21034	10-1144	A

Ferill ehf. Mörkin 1. 108 Reykjavík Sími: 575 1600 www.ferill.is

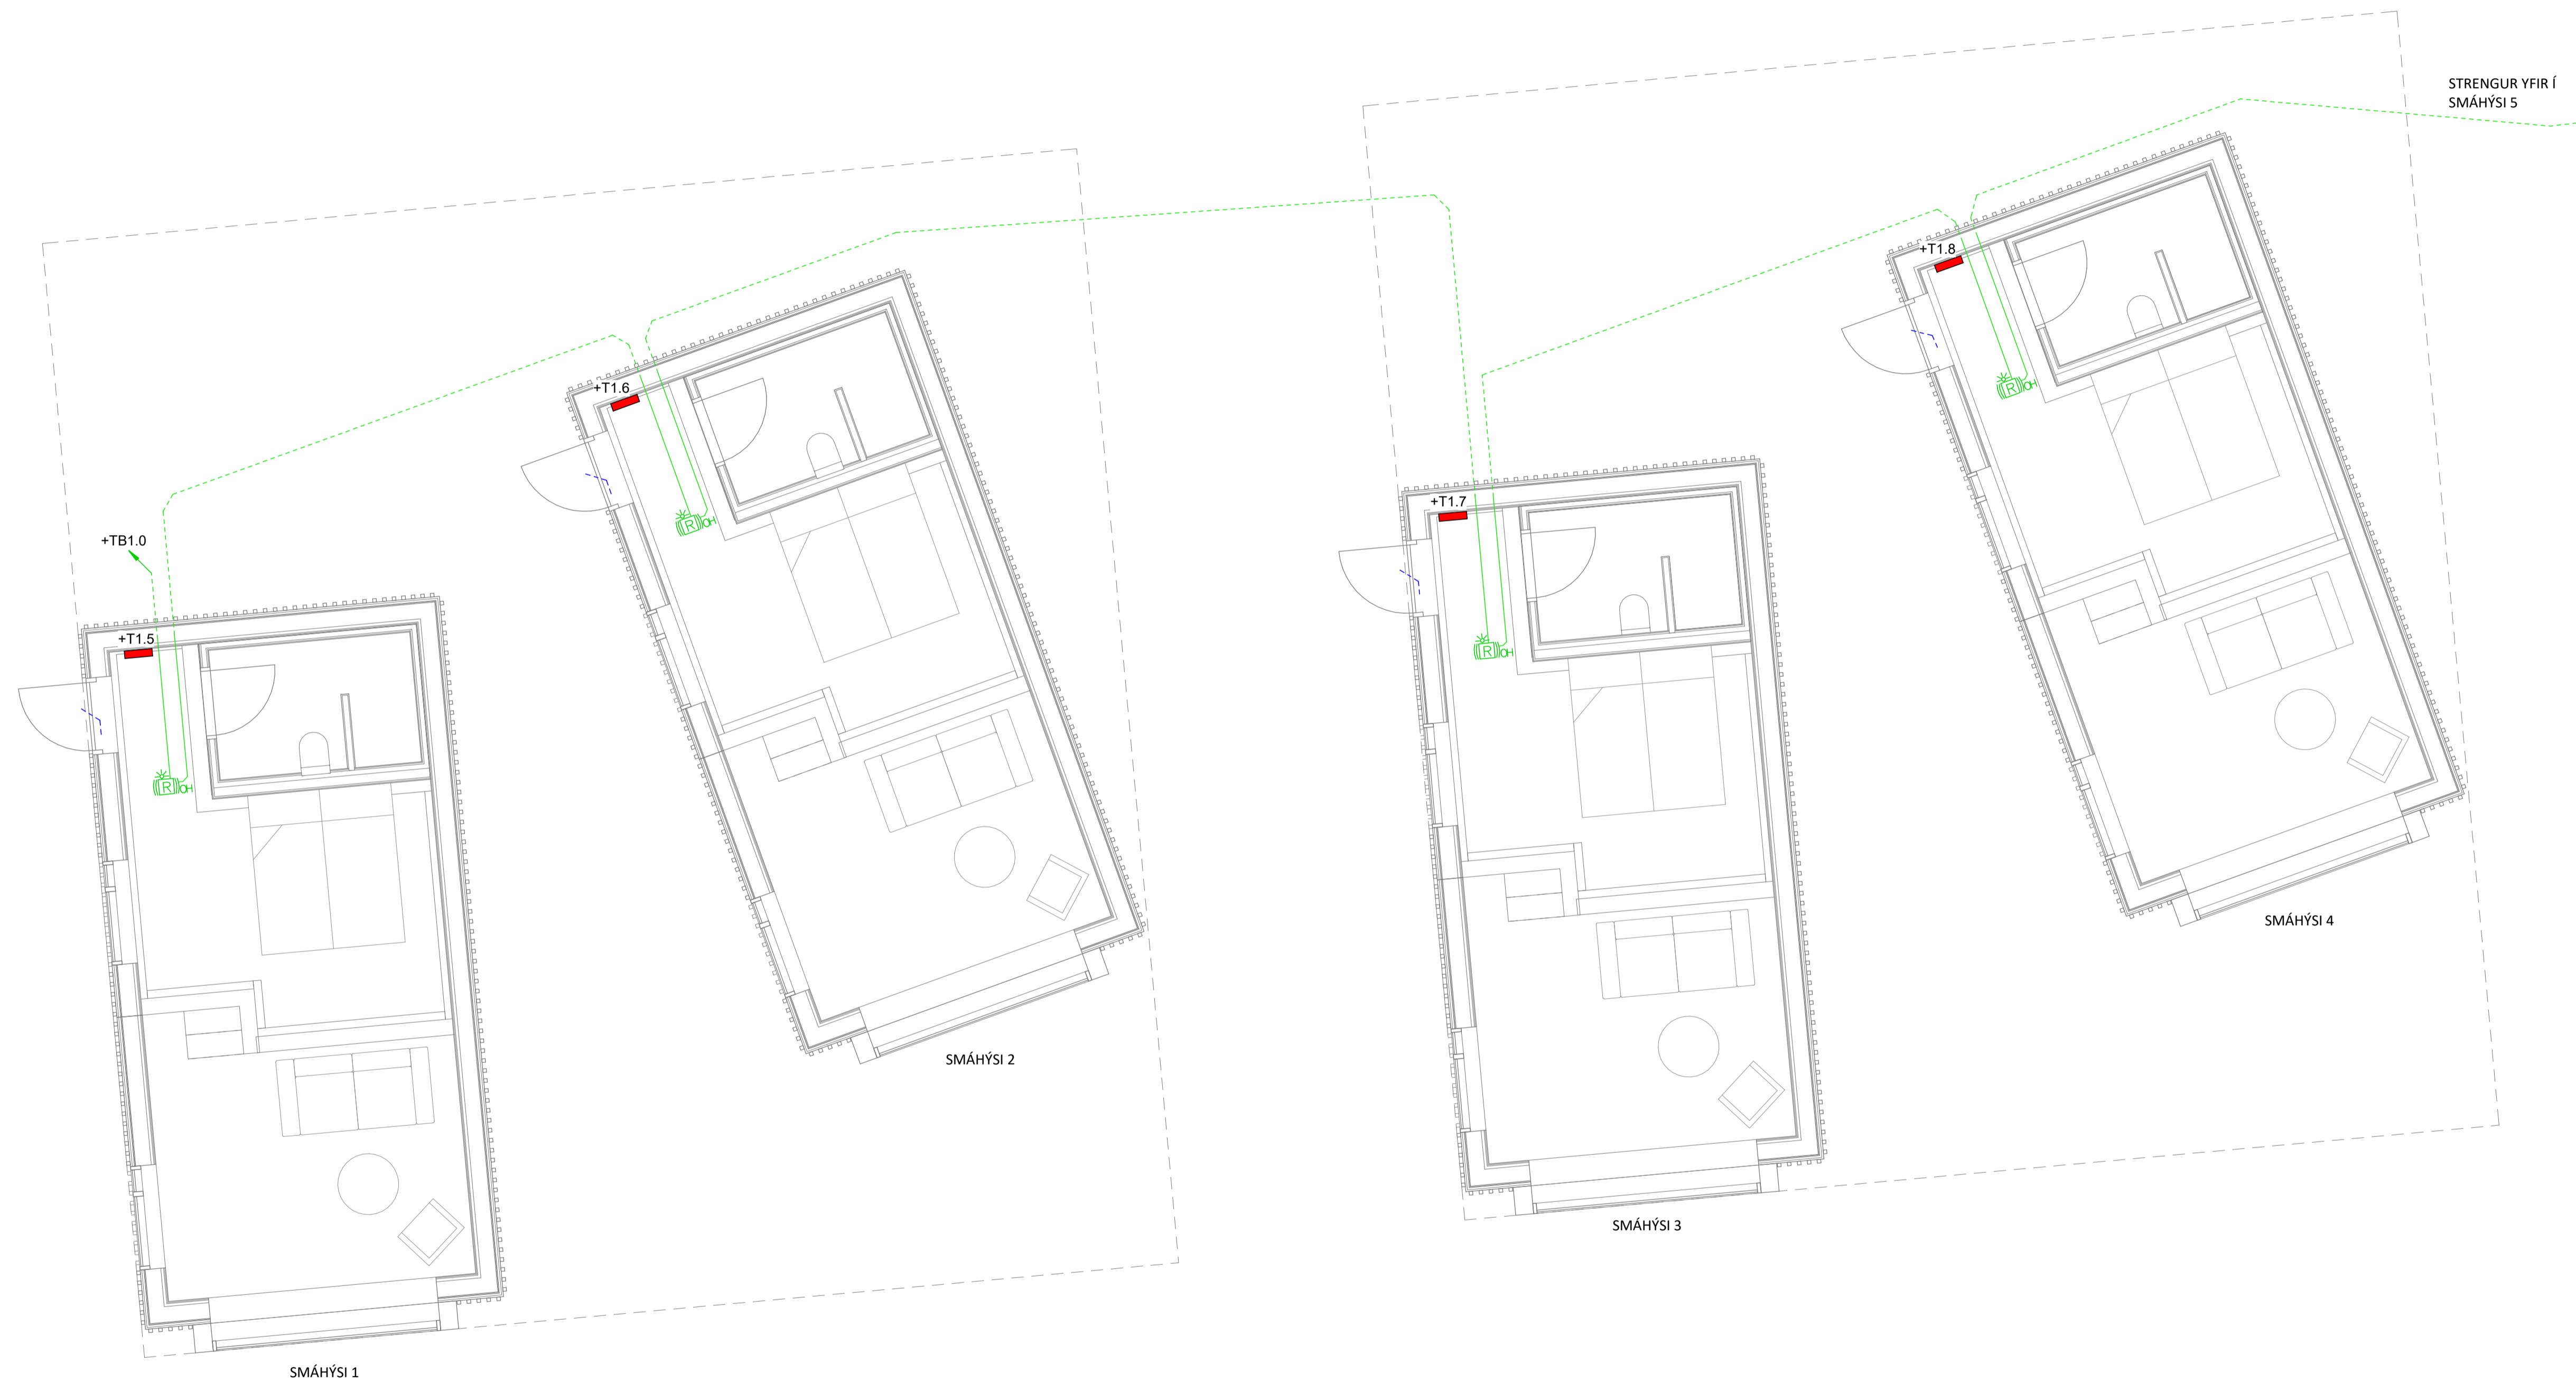

LYKILMYND:

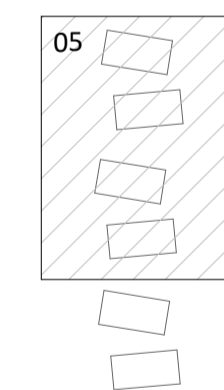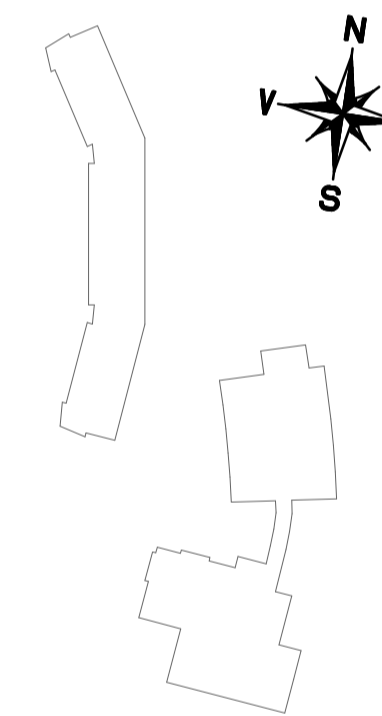

NR. DAGS YFIR. LÝSING



HÁLENDISMIÐSTÖÐ KERLINGARFJÖLL


BRUNAVÍÐVÖRUNARKERFI
1.HÆÐ
GRUNNMYND

SAMÞYKKT: Þóro Björt Samieladóttir KT. 280787-3029


HÖNNUÐUR	YFIRFARID	DAGS. ÚTG.	DAGS. BREYT.
PBS thb@ferill.is	HFG	12.07.22	
MKV. (A1)	VERKNR.	TEIKN. NR.	BREYT.
1 : 50	21034	10-1145	

ALMENNAR SKÝRINGAR

- *ST: BÚNAÐUR FESTUR NEDAN Á STEYPTLOFT, SETJA SKAL INNFELDA DÓS OG RÖRALÖGN Á MILLI AÐ NÆSTA KAPALSTIGA
- *CLT: ÍHLUTIR SEM EKKI VAR GERT RÁÐ FYRIR Í CLT FRAMLEIÐSLU. AÐLAGA EÐA ÚTFÆRA ÞARF LAGNALEIÐIR AÐ ÞESSUM ÍHLUTUM.
- SKOÐA ÞARF FRÁGANG Á STRENGJUM VÍÐ HURÐIR OG GLUGGA SEM ERU Á ÚTVEGGJUM Í CLT ÞAR SEM CLT ER SÝNILEGT Í HURÐAR/GLUGGAGÖTUM.
- ALLUR BÚNAÐUR ER INNFELDUR NEMA ANNAÐ SÉ TEKIÐ FRAM Á TEIKNINGUM. ÖLL MÁL ERU Í MILLIMETRUM [mm].
- ÖLL MÁL ERU MIÐUÐ VÍÐ FULLFRÁGENÐ GÖLF OG Í MIÐJA DÓS/BÚNAÐ EÐA ÚR MIÐRI DÓS/BÚNAÐI Í FULLFRÁGENGINN VEGG.
- ÞAR SEM MERKT ER "DALI REP" Á TEIKNINGU SKAL TENGJA STRENG INN Á DALI REPETER. LAMPAR AF SÖMU GERÐ OG KVEIKINGU ERU GRÚBBADIR SAMAN OG TENGDIR VÍÐ DALI REP.

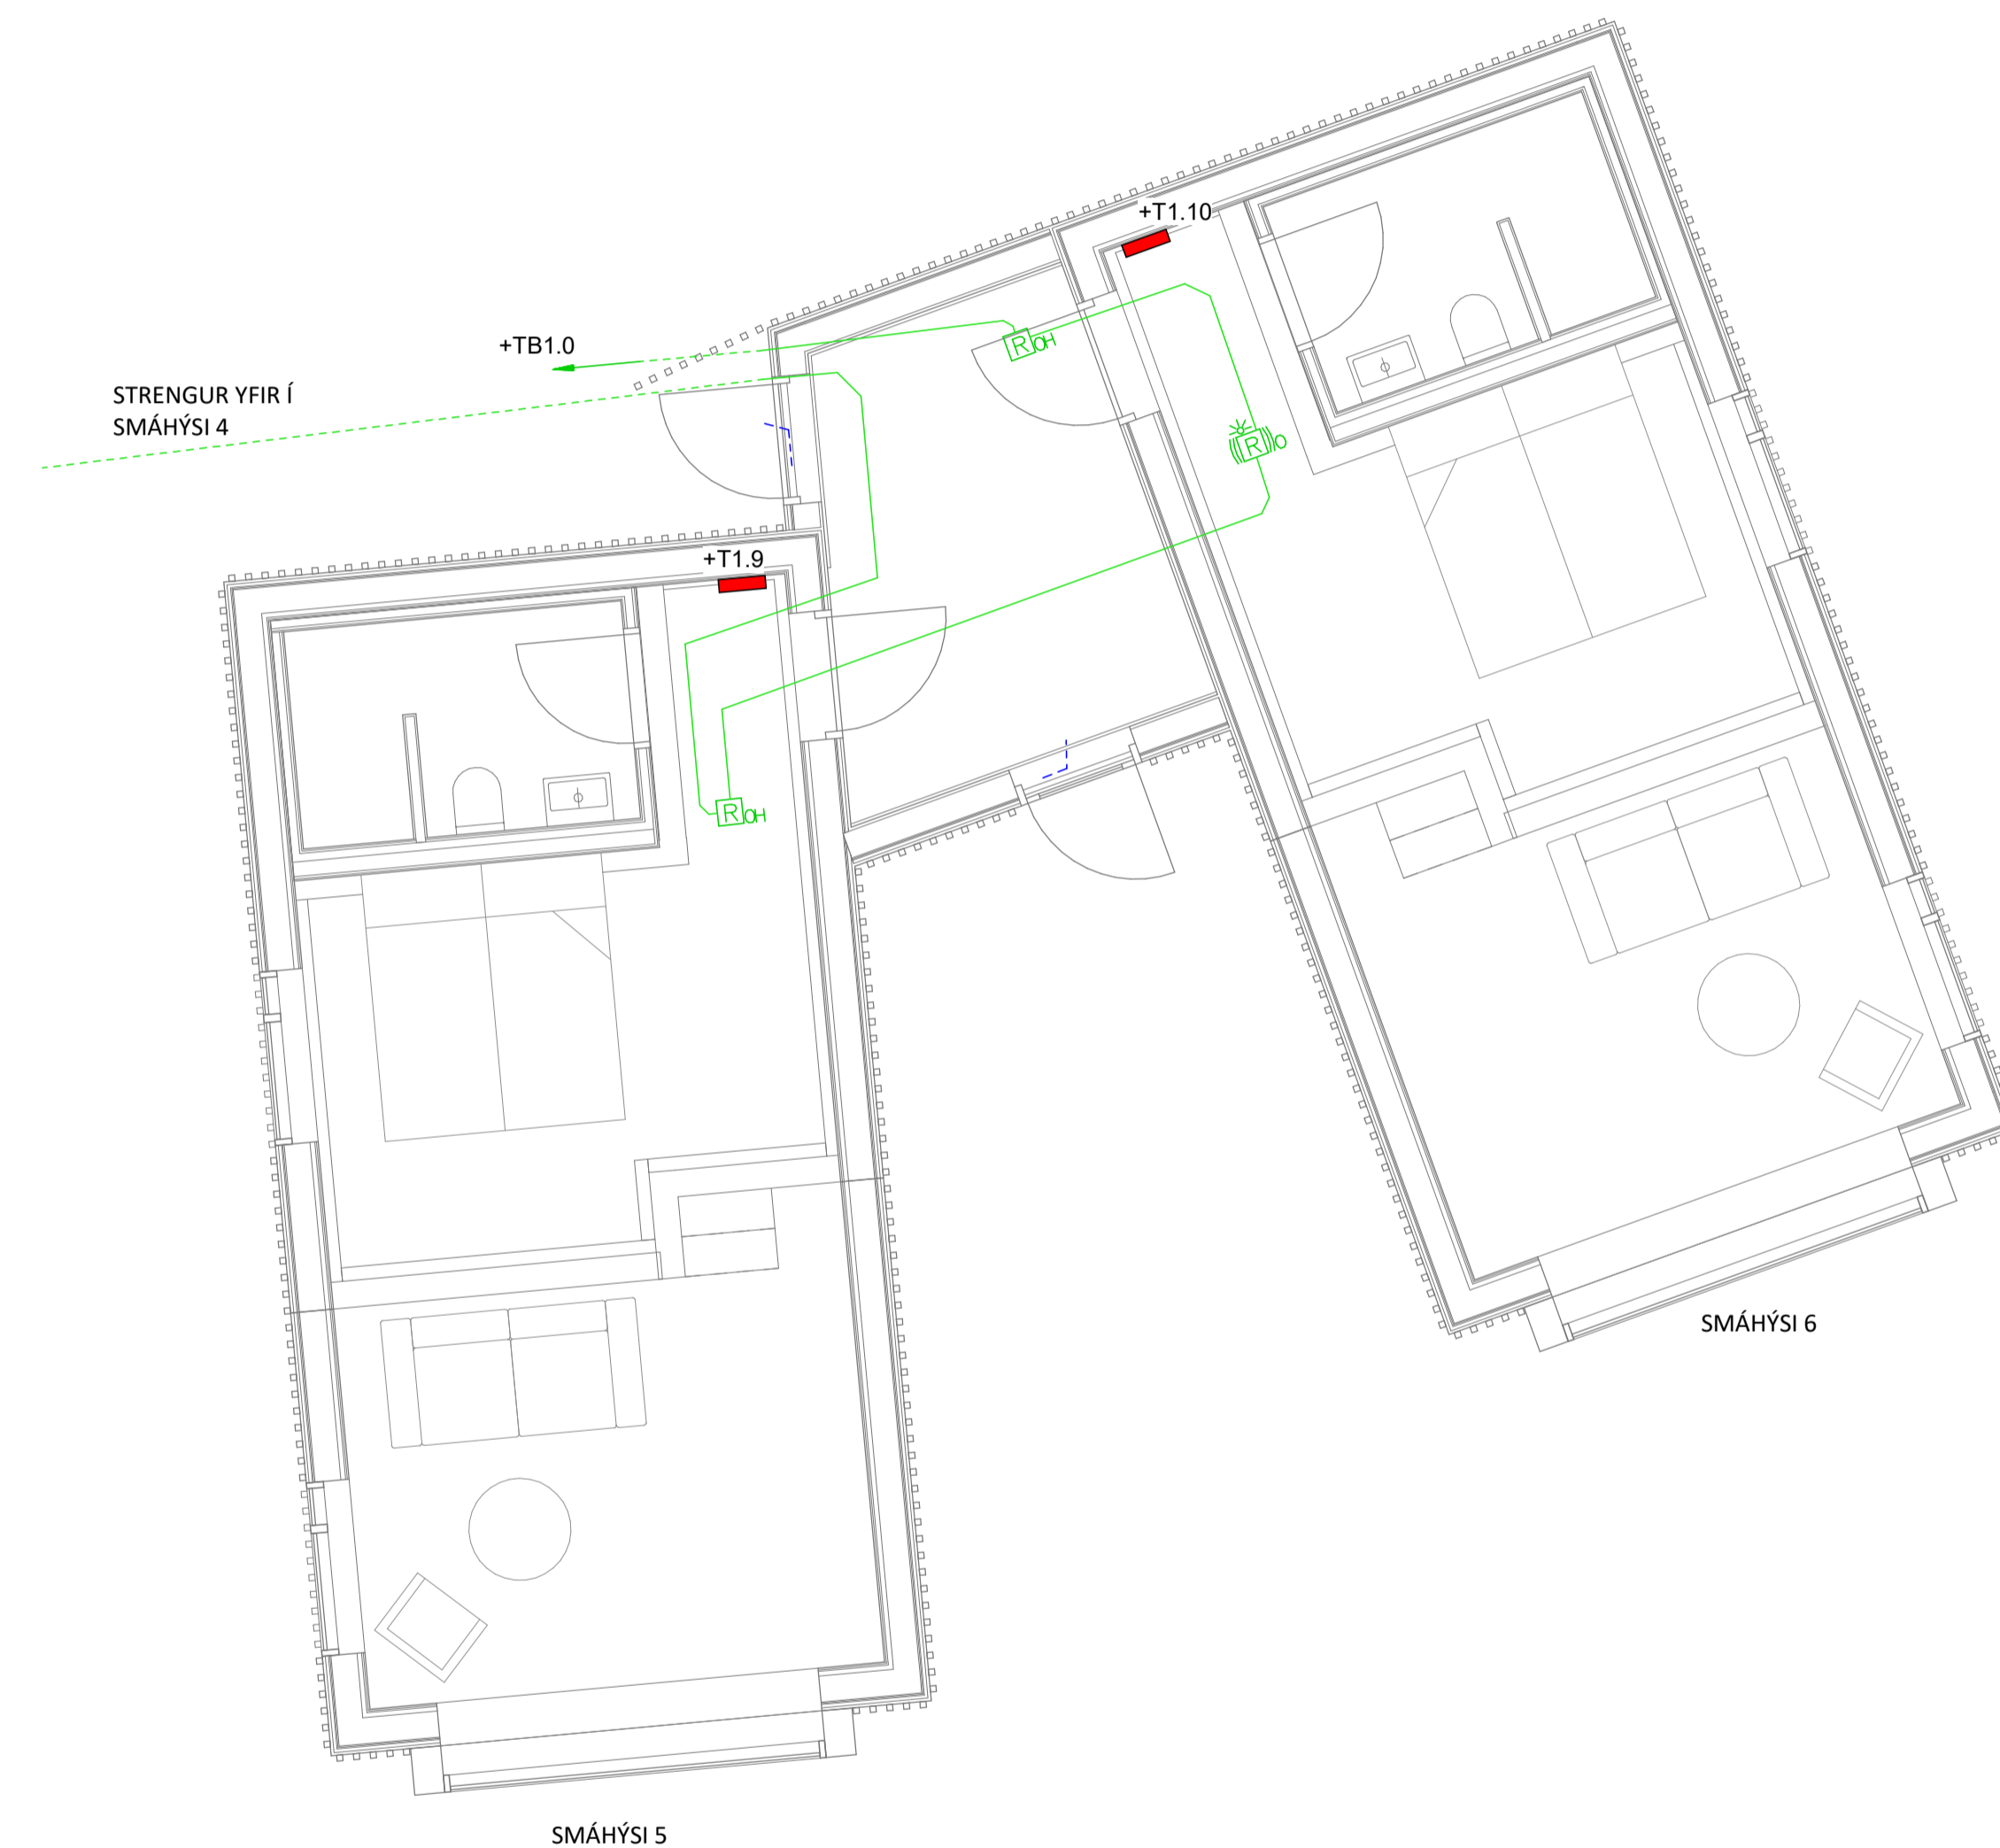

LYKILMYND:

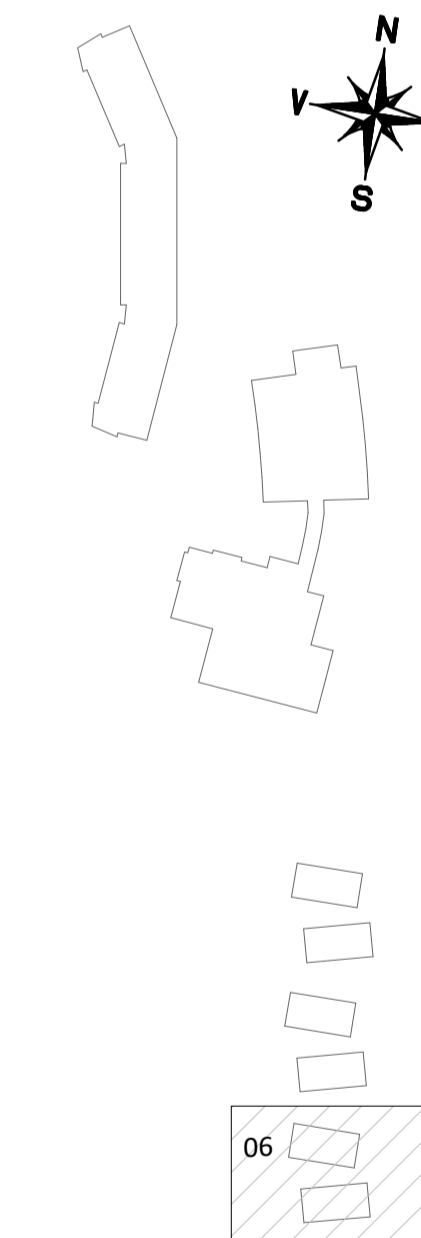

NR. DAGS YFIR. LÝSING



HÁLENDISMIÐSTÖÐ KERLINGARFJÖLL


BRUNAVÍÐVÖRUNARKERFI
1.HÆÐ
GRUNNMYND

SAMÞYKKT: Þóro Björt Samieladóttir KT. 280787-3029


HÖNNUÐUR	YFIRFARID	DAGS. ÚTG.	DAGS. BREYT.
PBS thb@ferill.is	HFG	12.07.22	
MKV. (A1)	VERKNR.	TEIKN. NR.	BREYT.
1 : 50	21034	10-1146	

SKÝRINGAR

- STRENGUR AÐ VÍRUÐUM KORTALESURUM: CAT5e.
- STRENGUR AÐ SEGULLÆSINGU: 2x1,5mm² Cu ÖLFLEX.
- KORTALESARI TENGIST INN Á RELAY BOARD Í TENGIKASSA.
- SEGULLÆSING TENGIST INN Á SAMA SPENNUGJAFNA OG RELAY.
- SAMSKIPTI Á MILLI BÚNAÐAR ERU PRÁÐLAUS Í GEGNUM HUB.
- AÐGANGSLESARAR Í GISTIHÚSI ERU ALLIR PRÁÐLAUSIR OG ER HÆÐ LESARAR ÁKVEDIN Í SAMRÁÐI VID VERKKAUÐA.

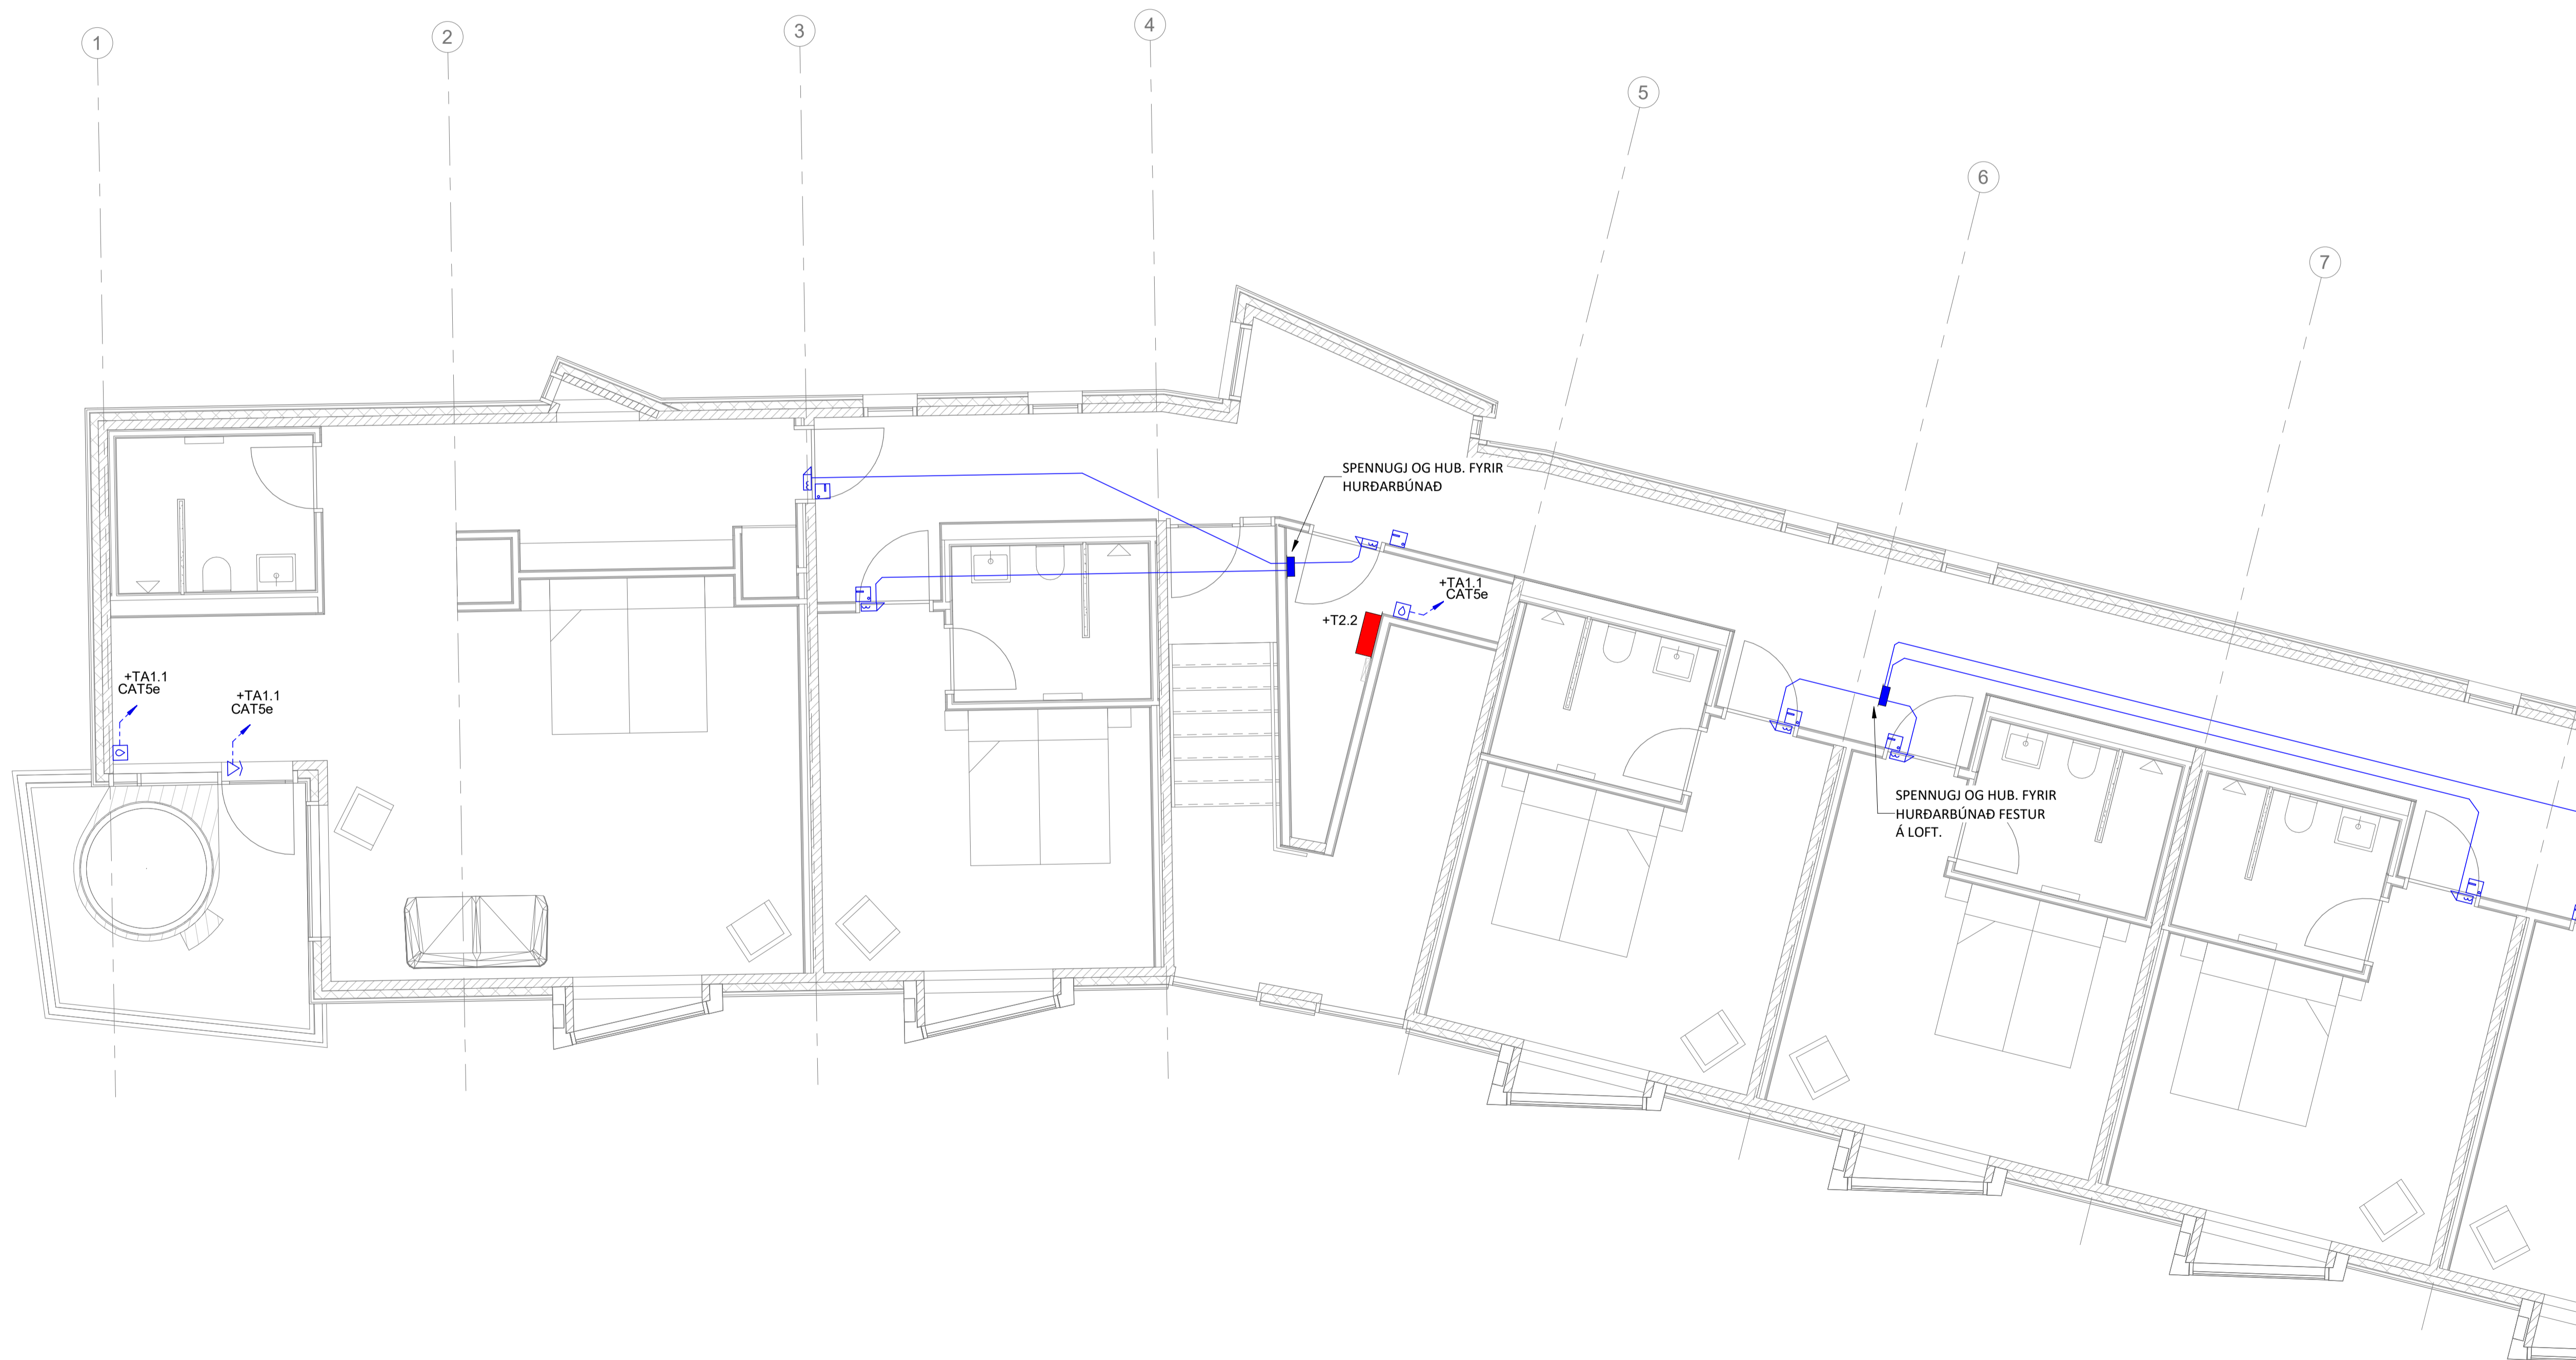

LYKILMYND:

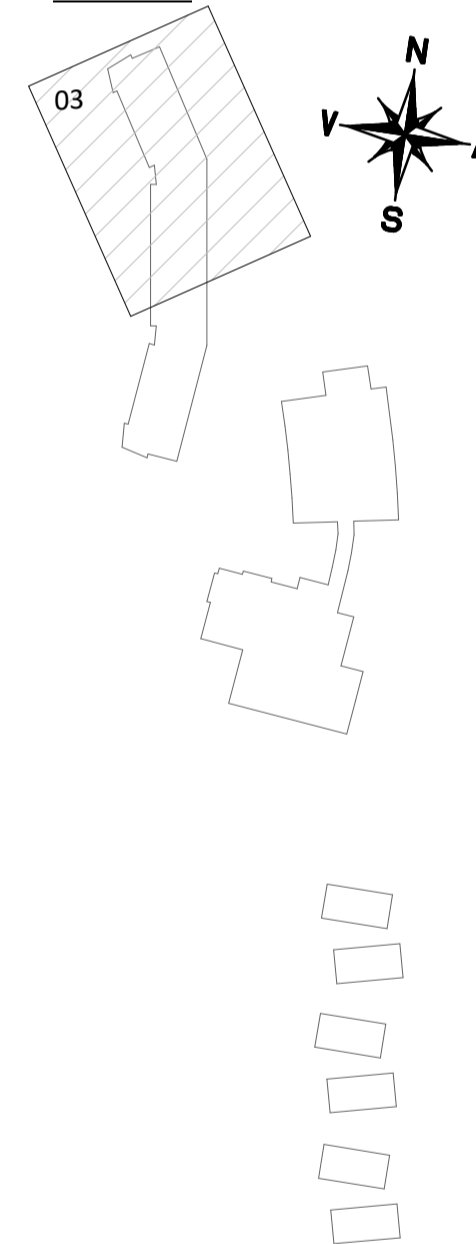

A 12.07.22 BÓG UPPFÆRD TEIKNING
NR. DAGS YFIRF. LÝSING




AÐGANGS- OG ÖRYGGISKERFI
2.HÆÐ
GRUNNMYND

SAMÞYKKT: Þóro Björk Samúelsson KT. 280787-3029


HÖNNUÐUR	YFIRFARID	DAGS. ÚTG.	DAGS. BREYT.
PBS thb@ferill.is	HFG	05.07.22	12.07.22
MKV. (A1)	VERKNR.	TEIKN. NR.	BREYT. A
1:50	21034	10-1223	A

SKÝRINGAR

- STRENGUR AD VÍRUDUM KORTALESURUM: CAT5e.
- STRENGUR AD SEGULLÆSINGU: 2x1,5mm² Cu ÖLFLEX.
- KORTALESARI TENGIST INN Á RELAY BOARD Í TENGIKASSA.
- SEGULLÆSING TENGIST INN Á SAMA SPENNUGJAJA OG RELAY.
- SAMSKIPTI Á MILLI BÚNADAR ERU PRÁÐLAUS Í GEGNUM HUB.
- AÐGANGSLESARAR Í GISTIHÚSI ERU ALLIR PRÁÐLAUSIR OG ER HÆÐ LESARAR ÁKVEDIN Í SAMRÁÐI VÍÐ VERKKAUPA.

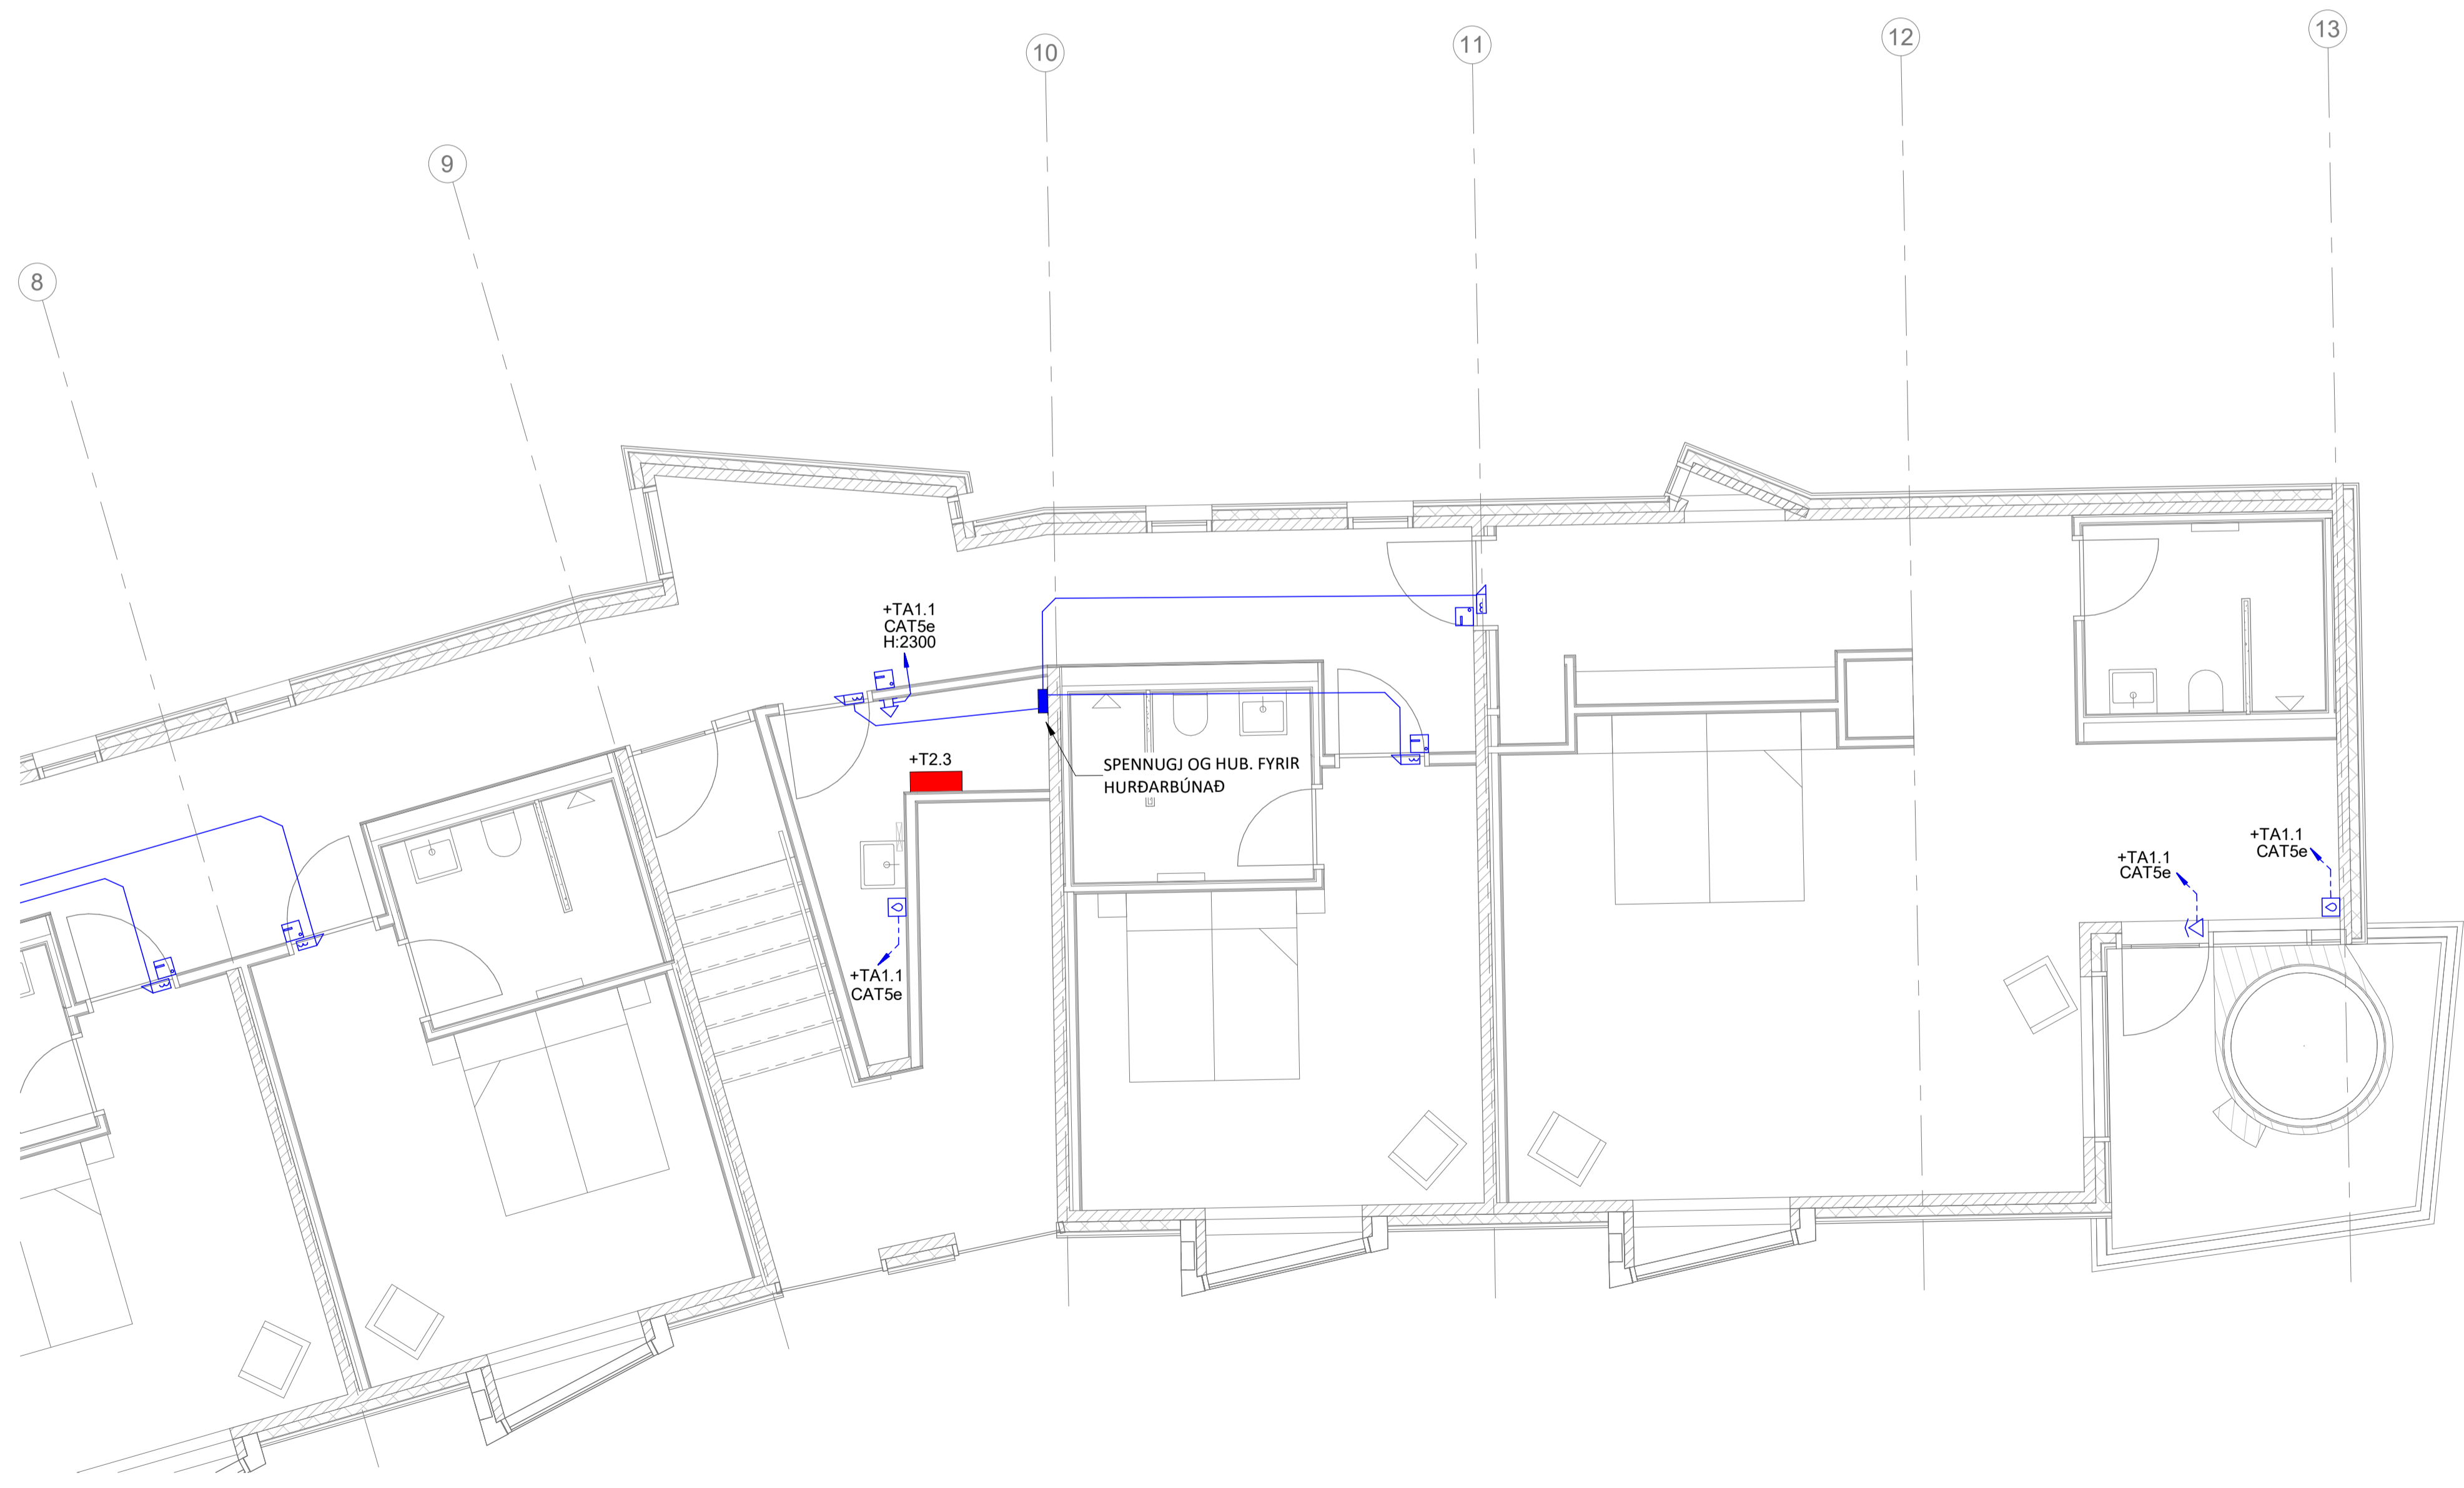

LYKILMYND:

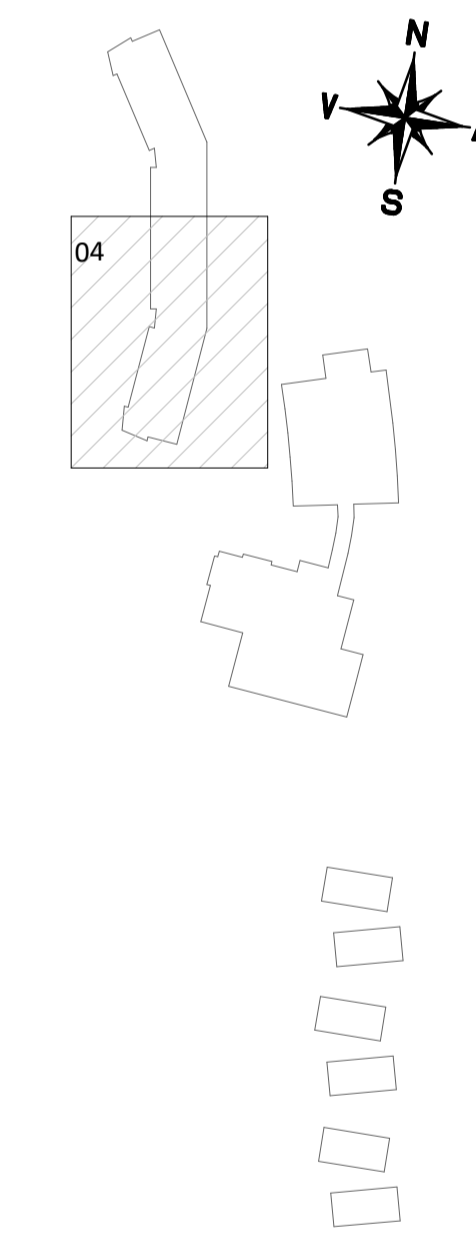

A 12.07.22 BÓG UPPFÆRD TEIKNING
NR. DAGS YFIRF. LÝSING



HÁLENDISMIÐSTÖÐ KERLINGARFJÖLL

AÐGANGS- OG ÖRYGGISKERFI
2.HÆÐ
GRUNNMYND

SAMÞYKKT: Þóro Björt Samúelsson KT. 280787-3029


HÖNNUÐUR	YFIRFARID	DAGS. ÚTG.	DAGS. BREYT.
PBS	thb@ferill.is	AG	05.07.22
MKV. (A1)	VERKNR.	TEIKN. NR.	BREYT.
1 : 50	21034	10-1224	A

ALMENNAR SKÝRINGAR

- *ST: BÚNAÐUR FESTUR NEDAN Á STEYPT LOFT, SETJA SKAL INNFELDA DÓS OG RÓRALÖGN Á MILLI AD NÆSTA KAPALSTIGA.
- *CLT: ÍHLUTIR SEM EKKI VAR GERT RÁÐ FYRIR Í CLT FRAMLEIÐSLU, ADLAGA EÐA ÚTFÆRA ÞARF LAGNALEIÐIR AD ÞESSUM ÍHLUTUM.
- *RL: TENGILL Á ROFALIDA
- *JSx.x: JARÐTENGISKINNA FYRIR STÁLGRIND BOXEN SALERNA
- ALLUR BÚNAÐUR ER INNFELÐUR NEMA ANNAD SÉ TEKID FRAM Á TEIKNINGUM. ÖLL MÁL ERU Í MILLIMETRUM [mm].
- ÖLL MÁL ERU MIÐUÐ VÍÐ FULLFRÁGENDIÐ GÓLF OG Í MIÐJA DÓS/BÚNAÐ EÐA ÚR MIÐRI DÓS/BÚNAÐI Í FULLFRÁGENDINN VEGG.
- ÞAR SEM MERKT ER "DALI REP" Á TEIKNINGU SKAL TENGJA STRENG INN Á DALI REPEATER. LAMPAR MEÐ SÖMU KVEIKINGU ERU GRÚBBADIR SAMAN OG TENGDIR VÍÐ DALI REP.



LYKILMYND:

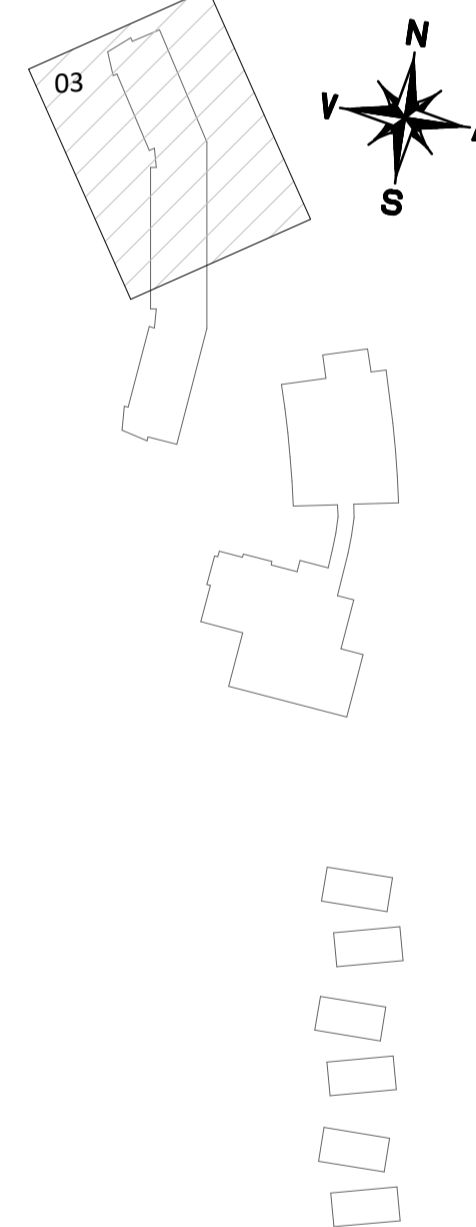

A 12.07.22 BÓG UPPFÆRD TEIKNING
NR. DAGS YFIR. LÝSING



HÁLENDISMIÐSTÖÐ KERLINGARFJÖLL


BRUNAVIÐVÖRUNARKERFI
2.HÆÐ
GRUNNMYND

SAMÞYKKT: Þóro Björt Samieladóttir KT. 280787-3029


HÖNNUÐUR	YFIRFARID	DAGS. ÚTG.	DAGS. BREYT.
PBS thb@ferill.is	AG	05.07.22	12.07.22
MKV. (A1)	VERKNR.	TEIKN. NR.	BREYT.
1 : 50	21034	10-1243	A

ALMENNAR SKÝRINGAR

- *ST: BÚNAÐUR FESTUR NEDAN Á STEYPT LOFT, SETJA SKAL INNFELDA DÓS OG RÓRALÖGN Á MILLI AD NÆSTA KAPALSTIGA.
- *CLT: ÍHLUTIR SEM EKKI VAR GERT RÁÐ FYRIR Í CLT FRAMLEIÐSLU, ADLAGA EÐA ÚTFÆRA ÞARF LAGNALEIÐIR AÐ PESSUM ÍHLUTUM.
- *RL: TENGILL Á ROFALIDA
- *JSx.x: JARÐTENGISKINNA FYRIR STÁLGRIND BOXEN SALERNA
- ALLUR BÚNAÐUR ER INNFELÐUR NEMA ANNAD SÉ TEKID FRAM Á TEIKNINGUM. ÖLL MÁL ERU Í MILLIMETRUM [mm].
- ÖLL MÁL ERU MIÐUÐ VÍÐ FULLFRÁGENDI GÓLF OG Í MIÐJA DÓS/BÚNAÐ EÐA ÚR MIÐRI DÓS/BÚNAÐI Í FULLFRÁGENDINN VEGG.
- ÞAR SEM MERKT ER "DALI REP" Á TEIKNINGU SKAL TENGJA STRENG INN Á DALI REPEATER. LAMPAR MEÐ SÖMU KVEIKINGU ERU GRÚBBADIR SAMAN OG TENGDIR VÍÐ DALI REP.

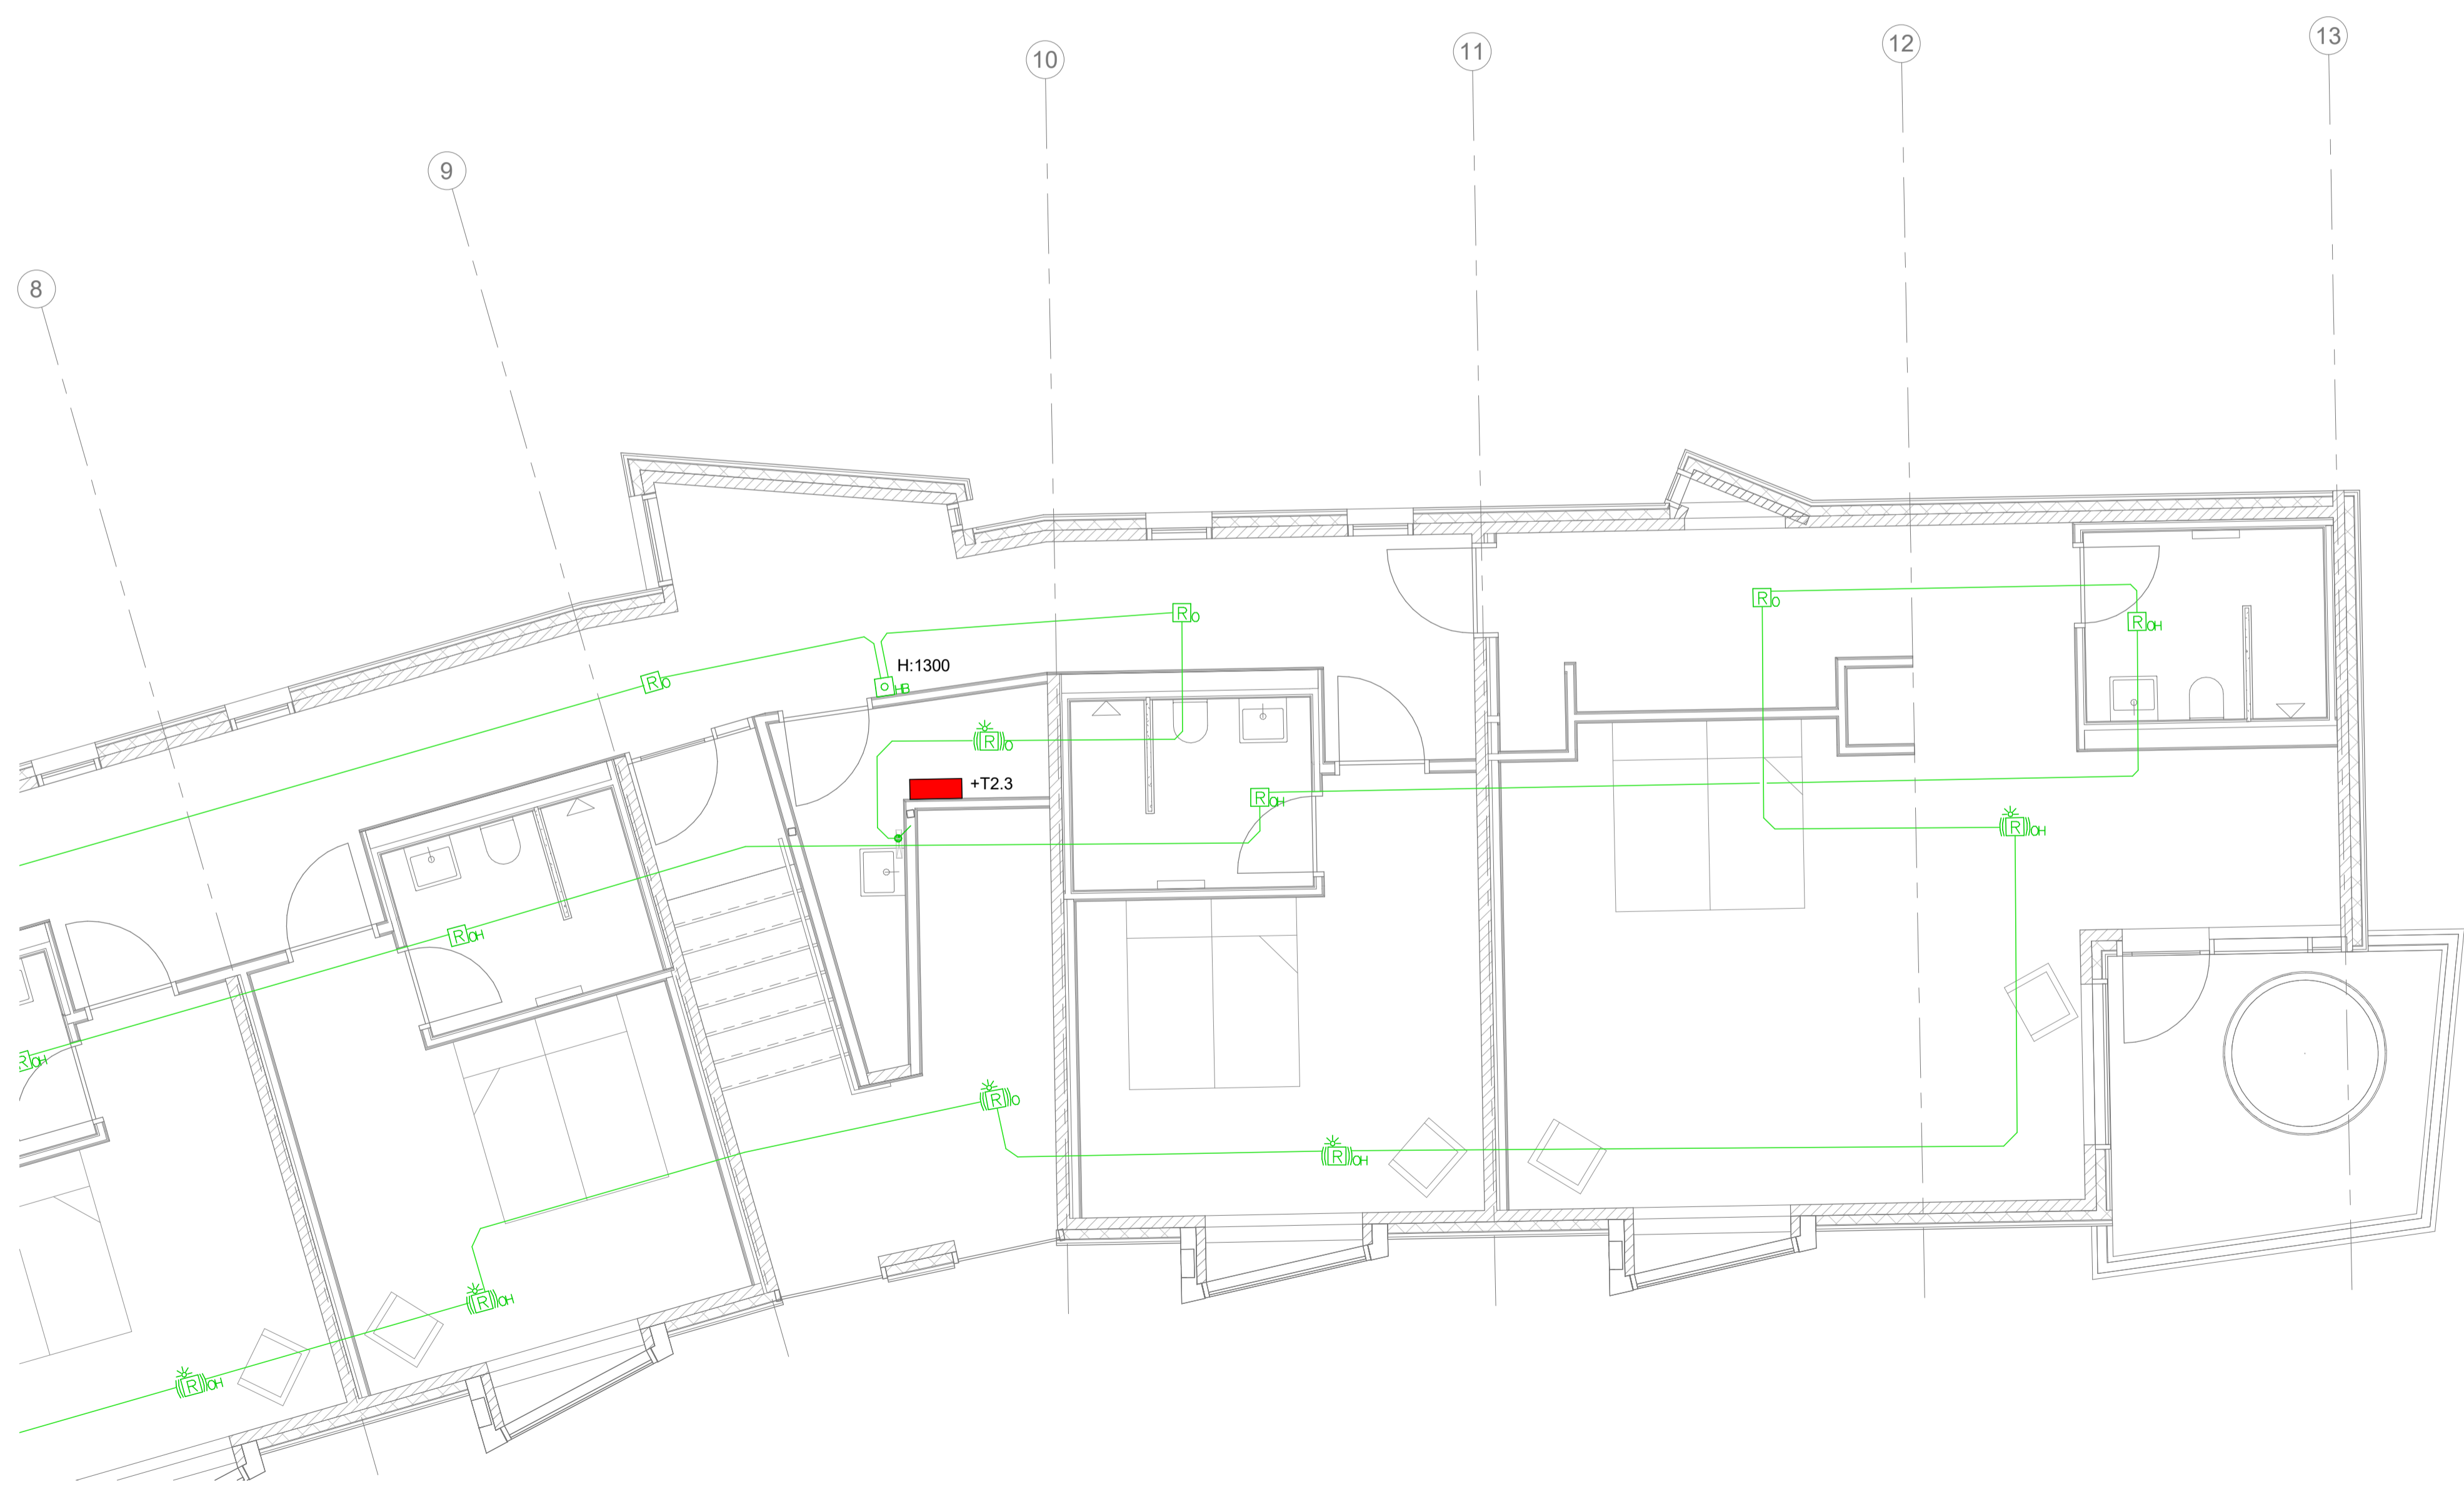

LYKILMYND:

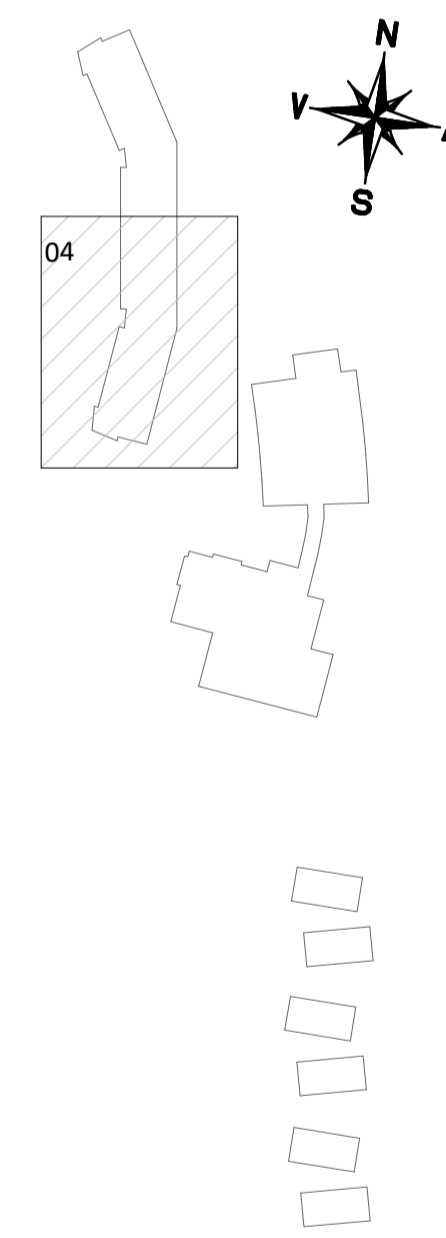

A 12.07.22 BÓG UPPFÆRD TEIKNING
NR. DAGS YFIRF. LÝSING



BRUNAVIÐVÖRUNARKERFI
2.HÆÐ
GRUNNMYND

SAMÞYKKT: Þóro Björt Samúelsson KT. 280787-3029

HÖNNUÐUR	YFIRFARID	DAGS. ÚTG.	DAGS. BREYT.
PBS thb@ferill.is	AG	05.07.22	12.07.22
MKV. (A1)	VERKNR.	TEIKN. NR.	BREYT.
1 : 50	21034	10-1244	A