



KÍLHRAUNSVEGUR 4
804 SELFOSS

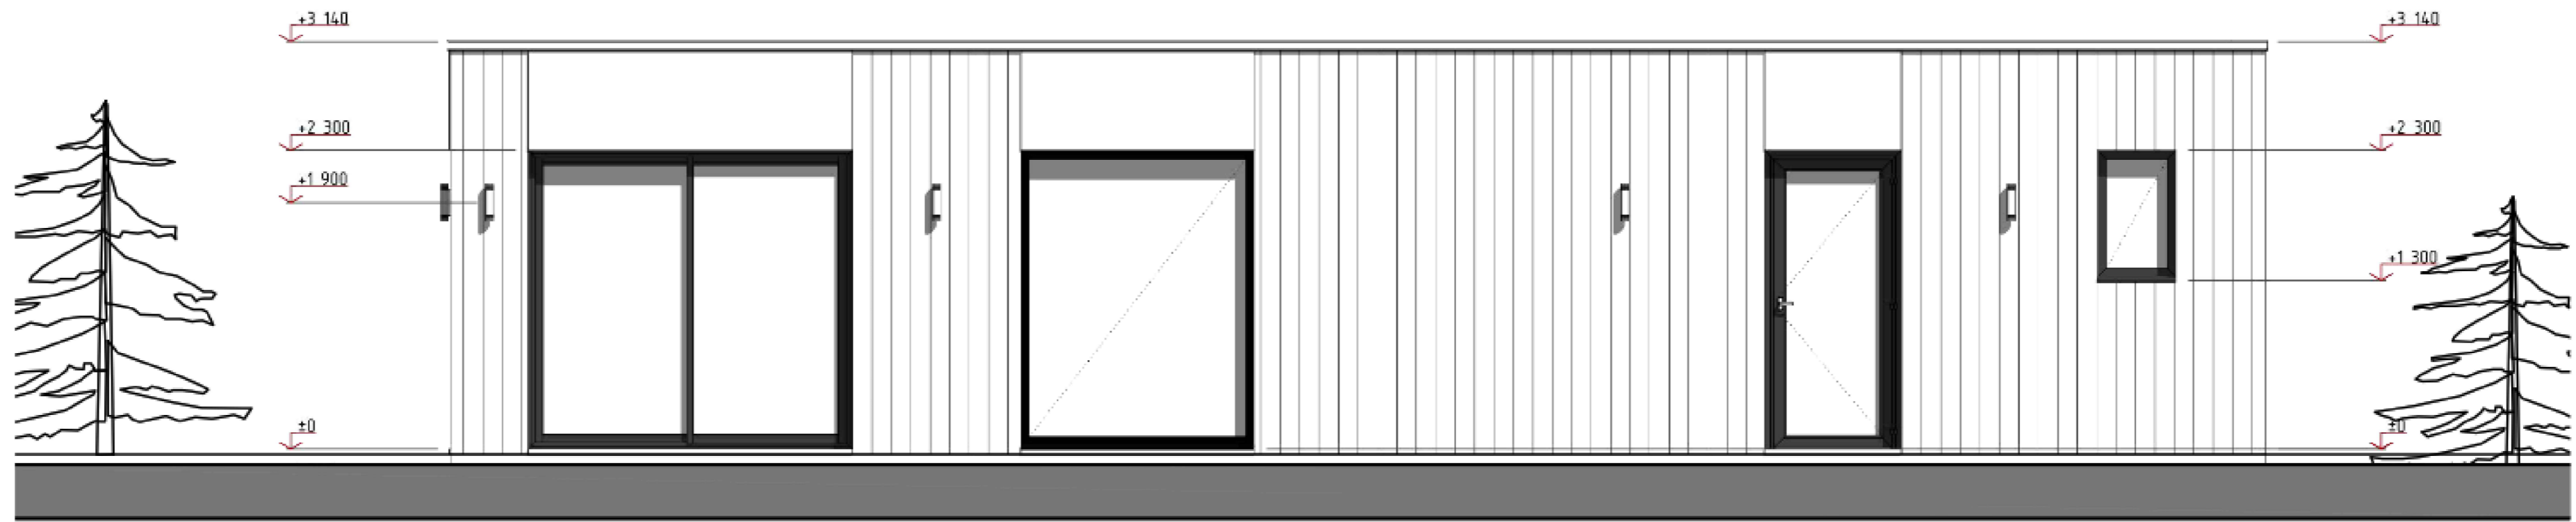

RAFLAGNATEIKNINGAR

TEIKNINGASKRÁ

KIL_01	1 af 4	Forsíða
KIL_02	2 af 4	Afstöðumynd
KIL_03	3 af 4	Lágspenna, Smáspenna
KIL_04	4 af 4	Einlínmynd

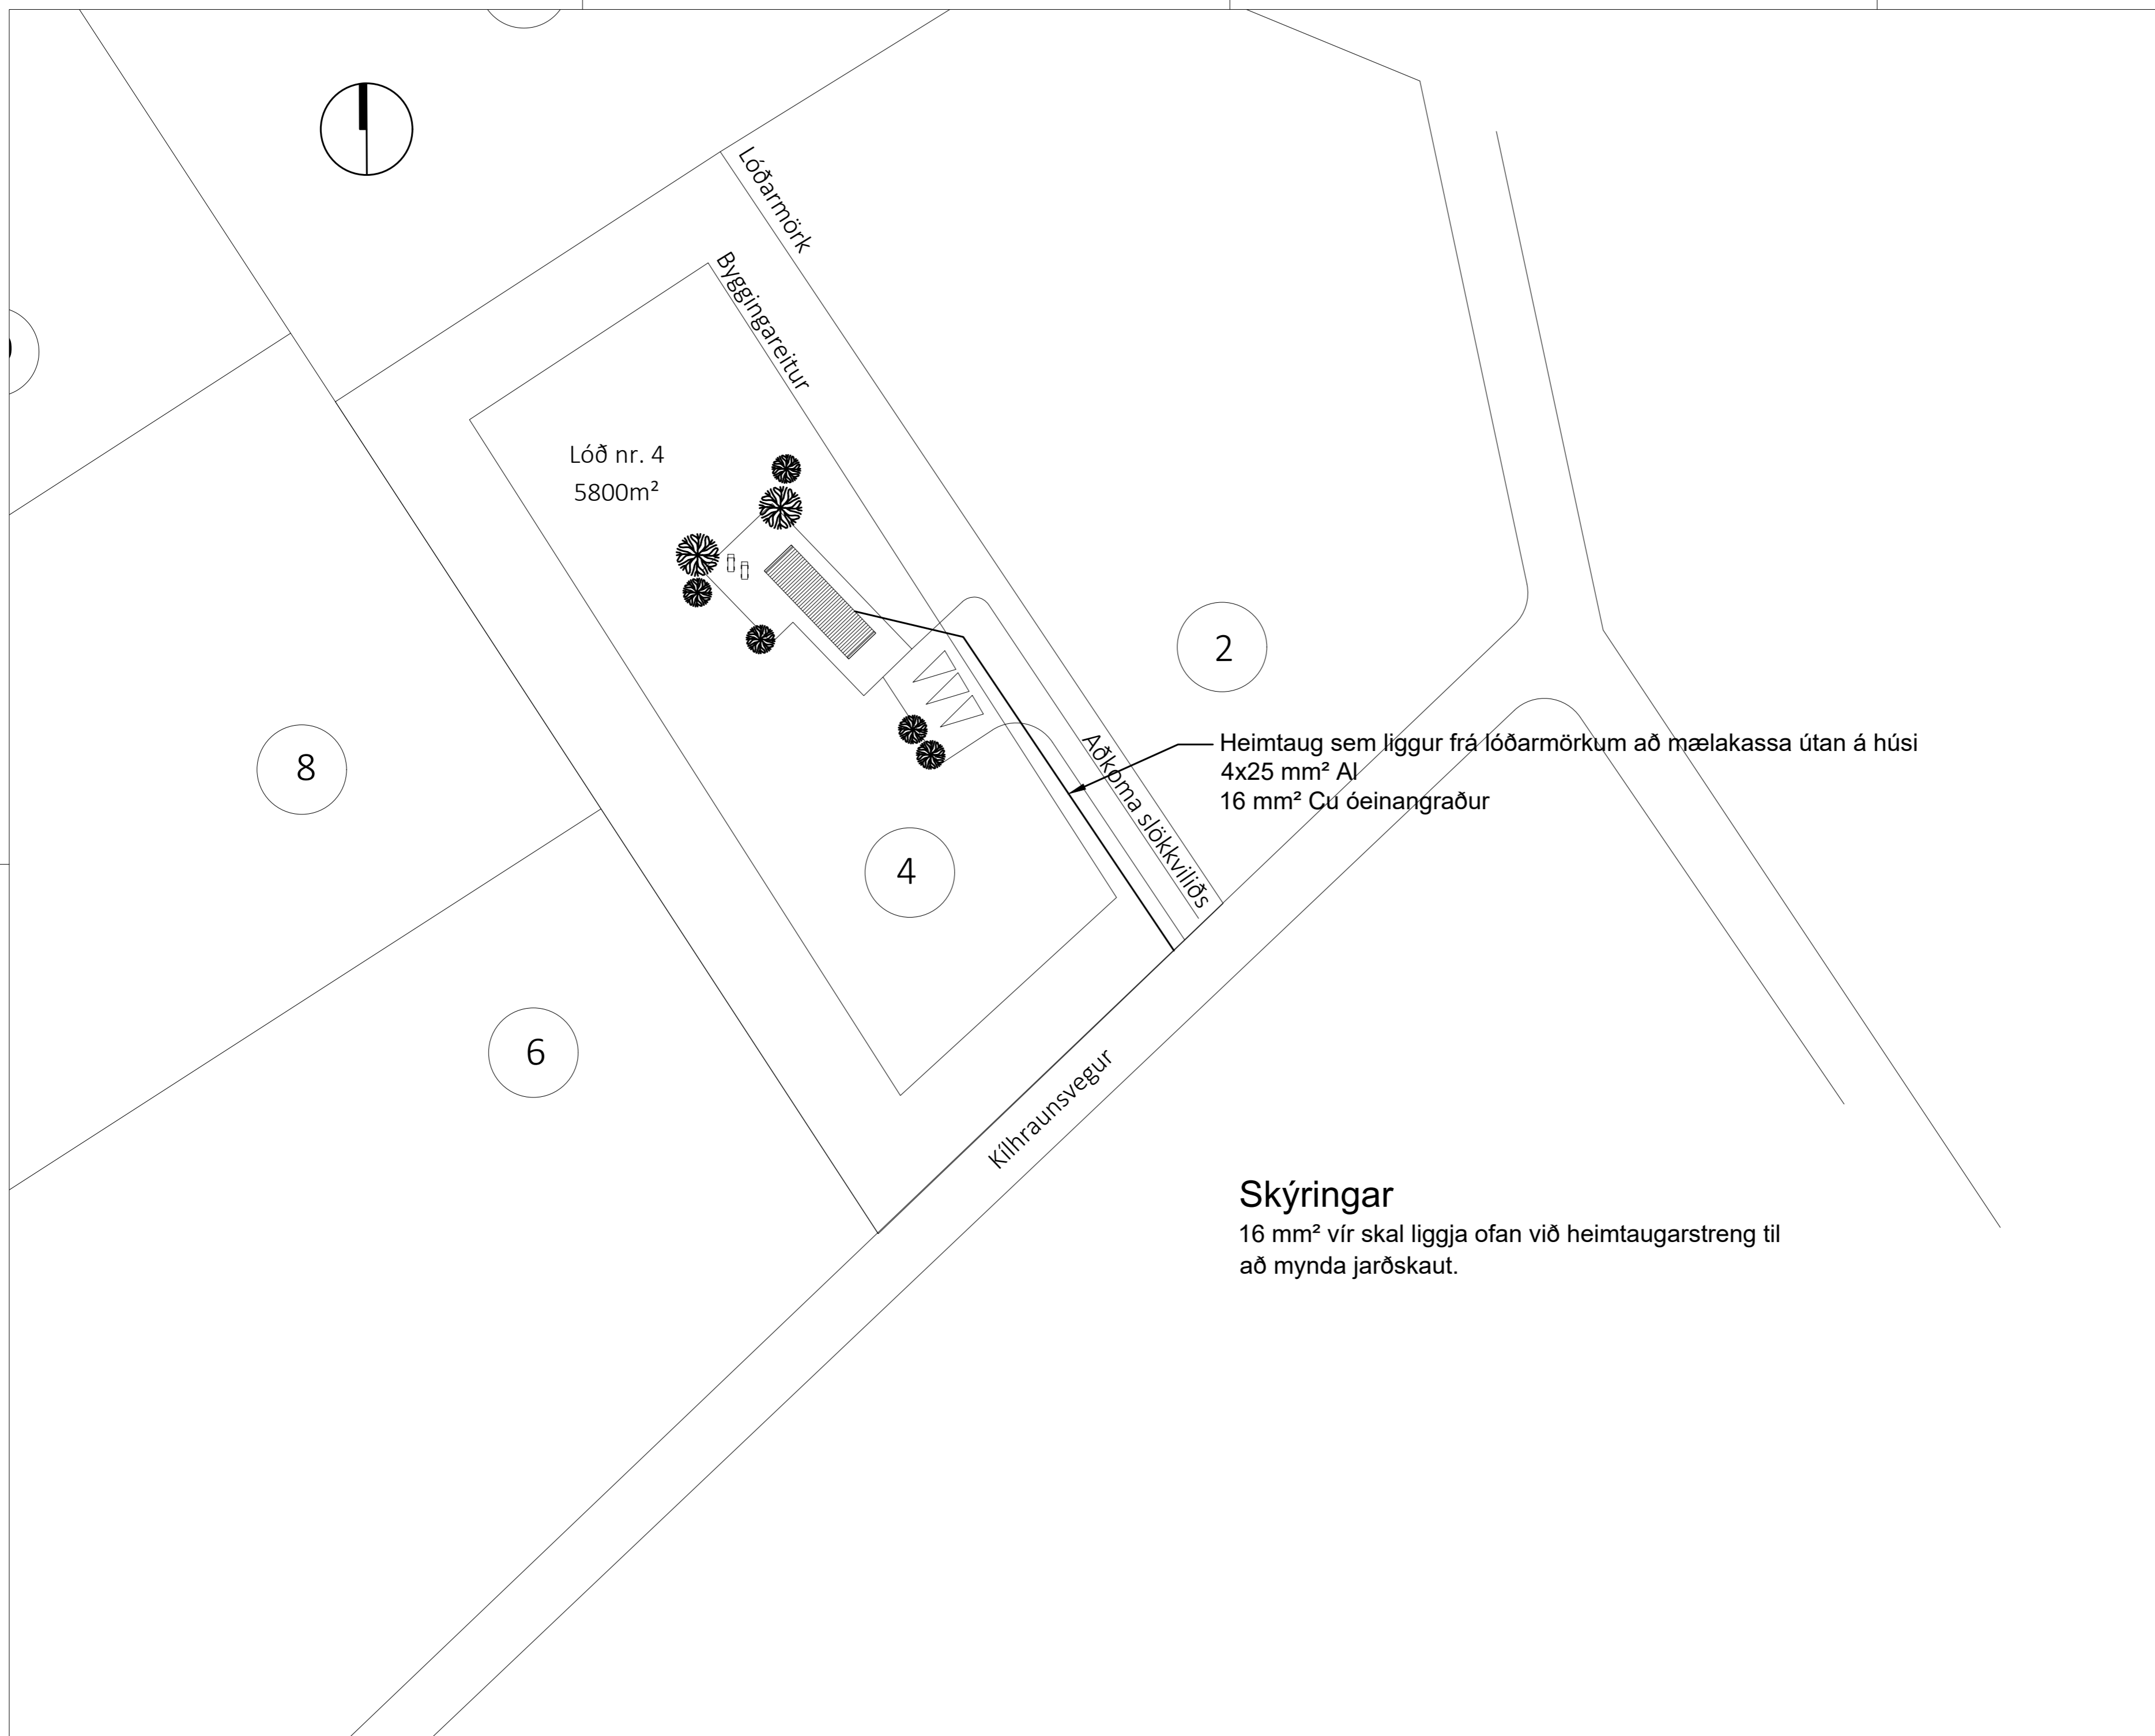

Artun Hönnunaraðila: Ásger Ásgersson Kl.: 060161-5429

Artun raflagnahönnuð: Halldór Atli Nielsen Björnsson Kl.: 180579-5329

Breyt. Dags. Lýsing. Hannad. Athugað.

Lýkilmýnd

Halldór Atli Nielsen Björnsson
KT:180579-5329
LÖGGILTUR MANNVIRKIAHÖNNUÐUR

Hannad: HANB | Teiknad: HANB | Ystifand: HANB

Vektir: 2024-02 | Eyðublað: A2 | Tölvuská: Kílhraunsvegur_RAF


Kílhraunsvegur 4
804 Selfoss
Reyndarteikning
Afstöðumynd

Kvarði: 1:500


Dag: 07_2024 | Útg: A | Teikn.nr.: KIL_02 | Blað: 2 af 4

Skápur u.þ.b. (h x b x d)
600x400x115 mm

TAFLA TL1

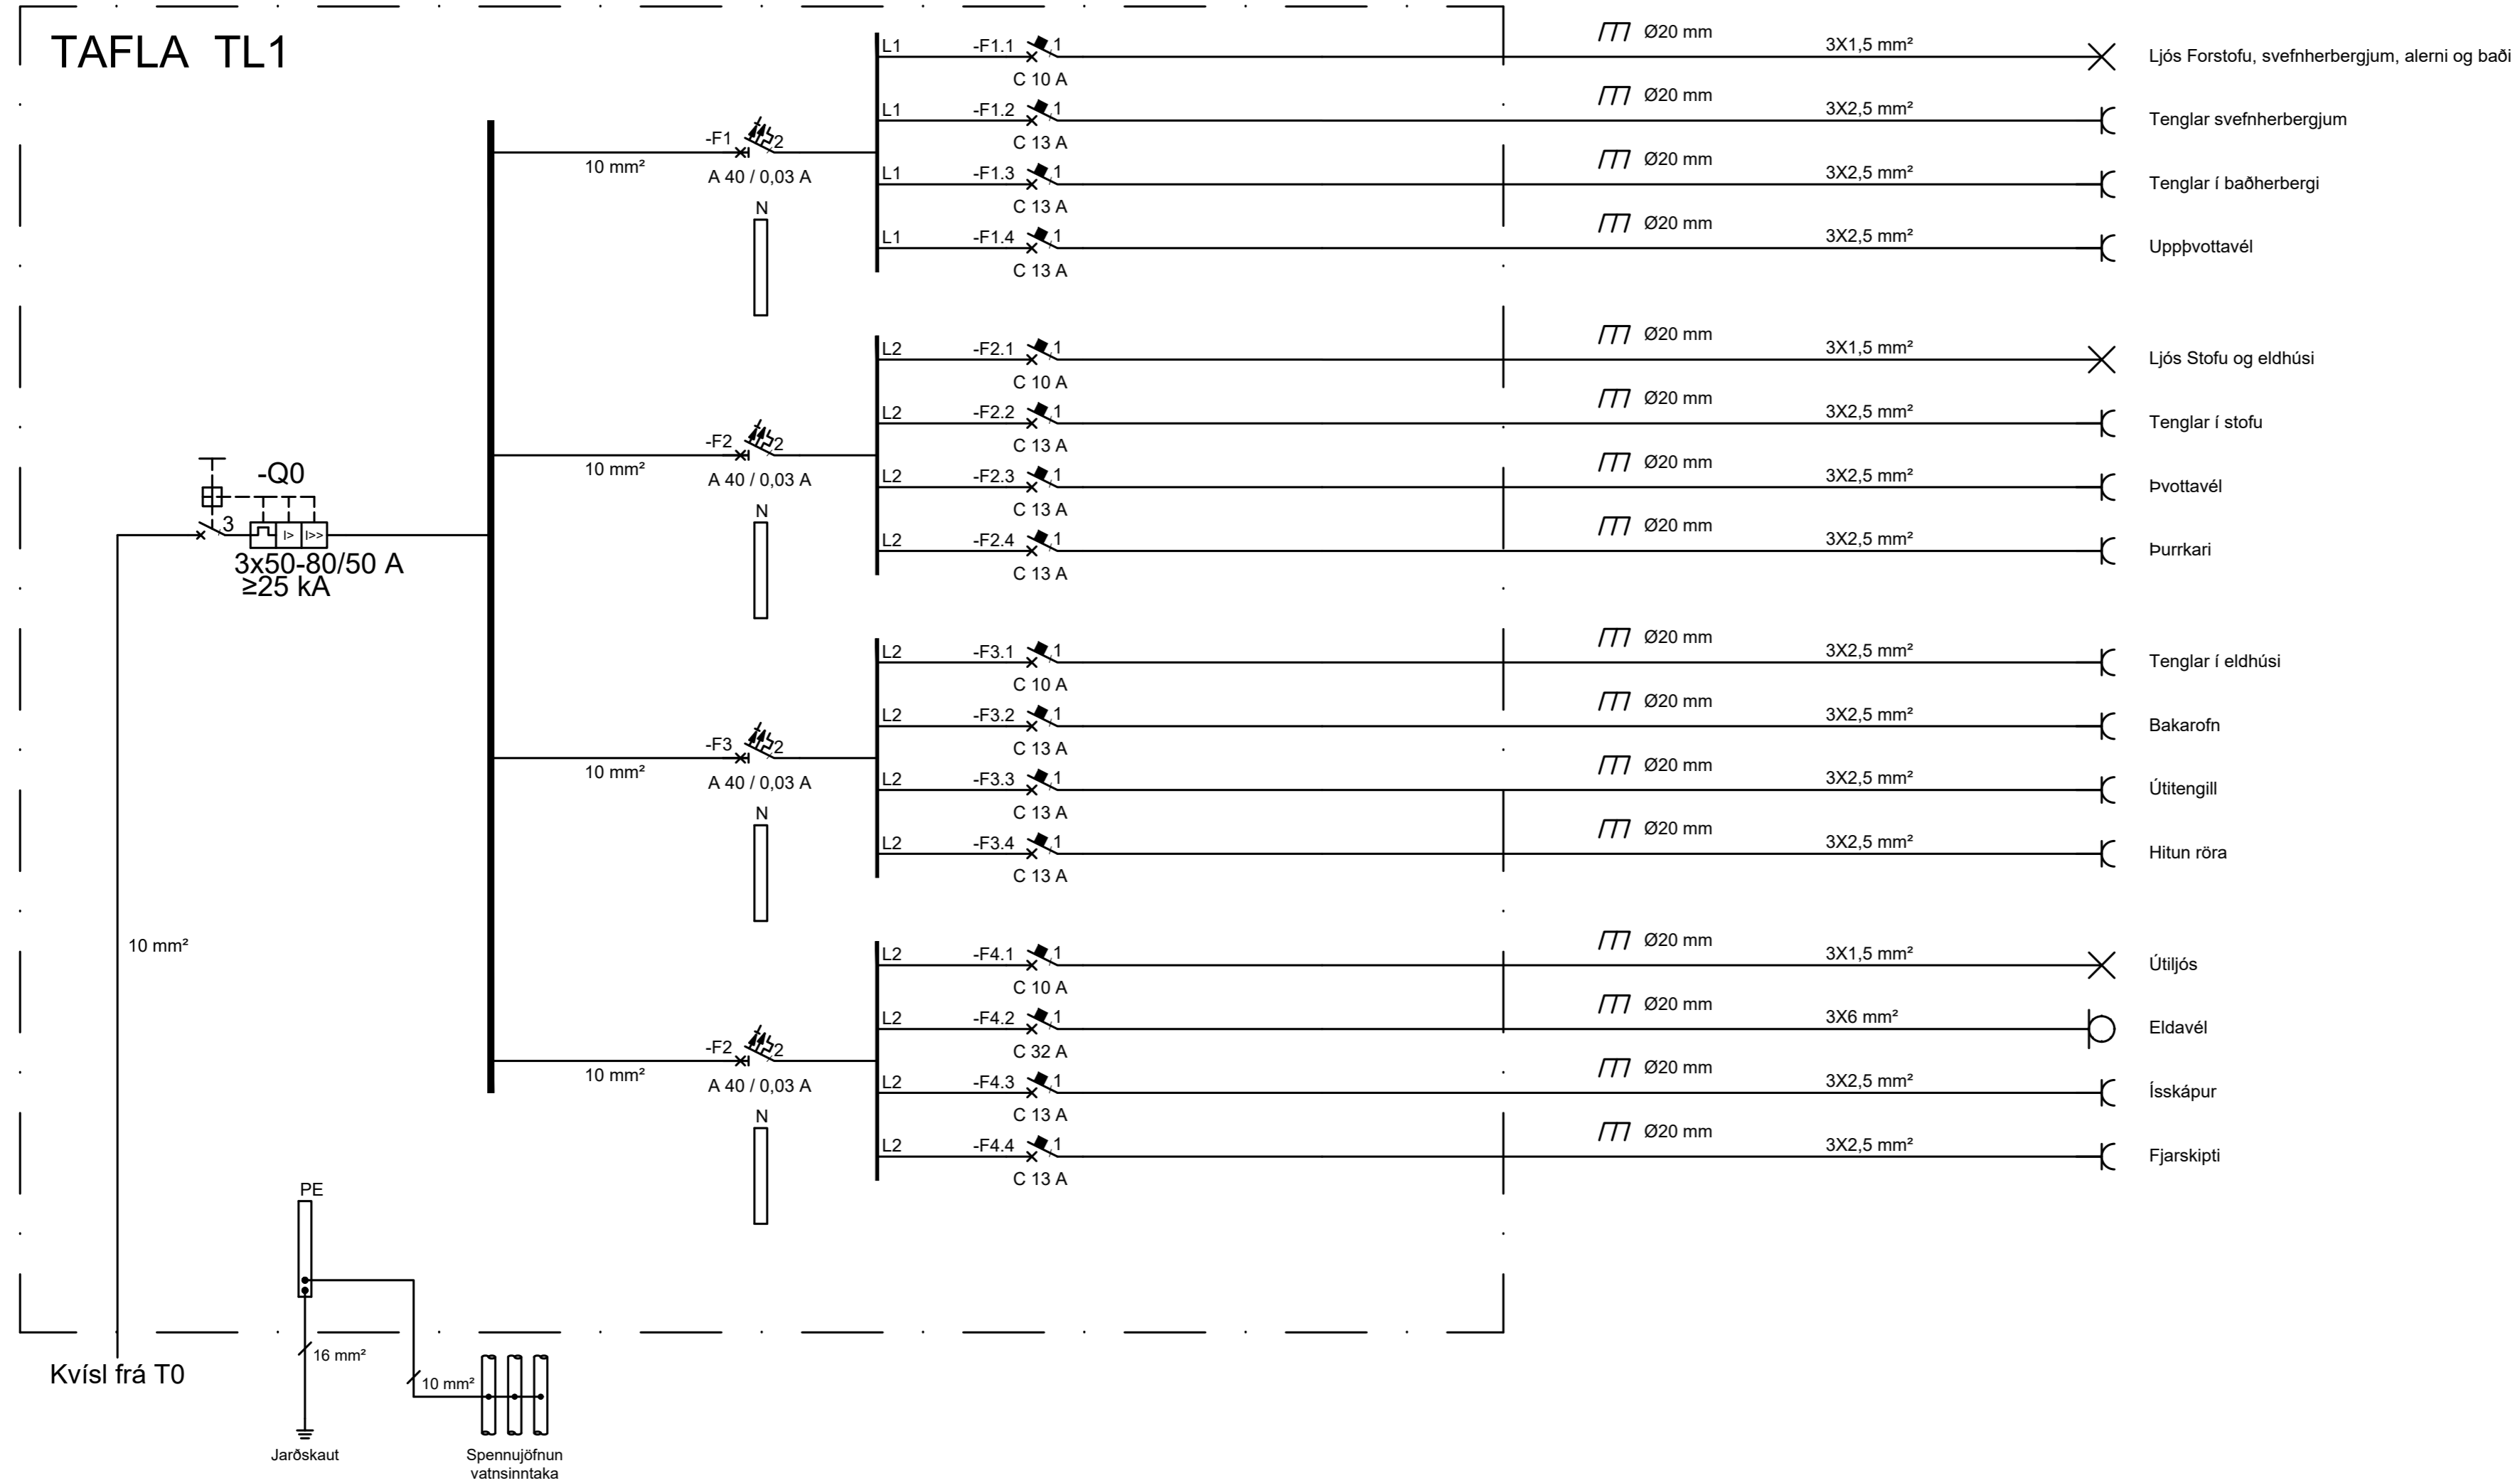

Kvísl frá T0

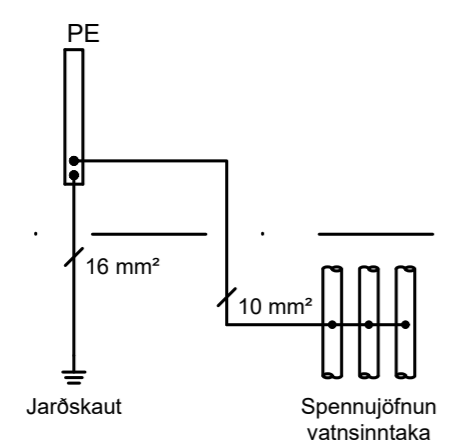

Áritun Hönnunaraðjóra: Ásger Ásgersson Kl.: 060161-5429
Áritun raflagnahönnuðs: Halldór Atli Nielsen Björnsson Kl.: 180579-5329

Breyt. Dags. Lýsing Hannað. Athugað

Lýkilmýnd

Halldór Atli Nielsen Björnsson
KT:180579-5329
LÖGGILTUR MANNVIRKIAHÖNNUÐUR

Hannað: HANB | Teiknað: HANB | Ystirland: HANB
Vektr.: 2024-02 | Eyðublað: A2 | Töluvorki: Kílhraunsvegur_RAF

Kílhraunsvegur 4
804 Selfoss
Reyndarteikning
Einlínamynd

Kvarði: NA
Dags: 07_2024 | Útg: A | Teikn.nr.: KIL_04 | Blað: 4 af 4