


Skýringar:


Sjá almennar skýringar á teikningu nr. F-000
 Kótar eru í m, en önnur mál eru í mm.
 Endanleg staðsetning stúta skal vera í samræmi við teikningu arkitekts og valin hreinlætistæki
 HP = Heitur pottur/Setlaug

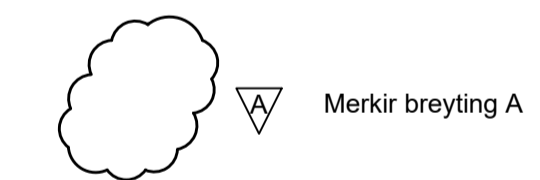

Efnisgæði:


Frárennslistagnir í jörðu skulu vera úr PEH plasti, stífu PVC plasti eða steypujáms-
 pípum og þétt með þar til gerðum gúmmihringjum og festingum.
 Frárennslistagnir innanhúss skulu vera PP Plástagnir (hjúðdepandi plástagnir)
 Idráttarör skulu vera PE/PEH plástagnir gerðar fyrir idrátt stofn-, gas- og raflagnir.
 Sjá einnig staðsetningu og fjölda idráttaróra á raflagnateikningum.
 Frágangur á milli brunahófa skal gerður í samræmi við efnisnotkun,
 brunareglugerð og framleiðanda efnisins.
 Allt lagnaefni skal vera vottað skv. byggingarreglugerð
 Fara skal eftir leiðbeiningum framleiðanda um notkun og meðferð efnisins, svo og
 ákvæðum byggingarreglugerðar og íslenskra staðla er varða umrætt efni.

Nr.	Dags.	Breyting	Samb.		
Frumstærð blaðs A1	Minnkað í mkv.1:2 A3	Mkv.: 1:50	Dags.: 28.03.2023	Verk.nr.: VS221059	Teikn.nr.: F-010
Hannað: MG			Teiknað: PH	Yfir: IB	
VERKFRÆÐISTOFA SUDURNESJA Víkurbraut 13, 230 Reykjanesbæ Veffang: http://www.vss.is Netfang: vs@vss.is Sími: 4 200 100			Bugðugerði 6a-6b-6c 804 Skeiða- og Gnúpverjahreppur Fráveitlaginn Grunnmynd		
Samb. Brynjólfur S. Guðmundsson tel:090856-3249			Hönnunarskjóti: Ingibjör Björnsson tel:130264-2639		

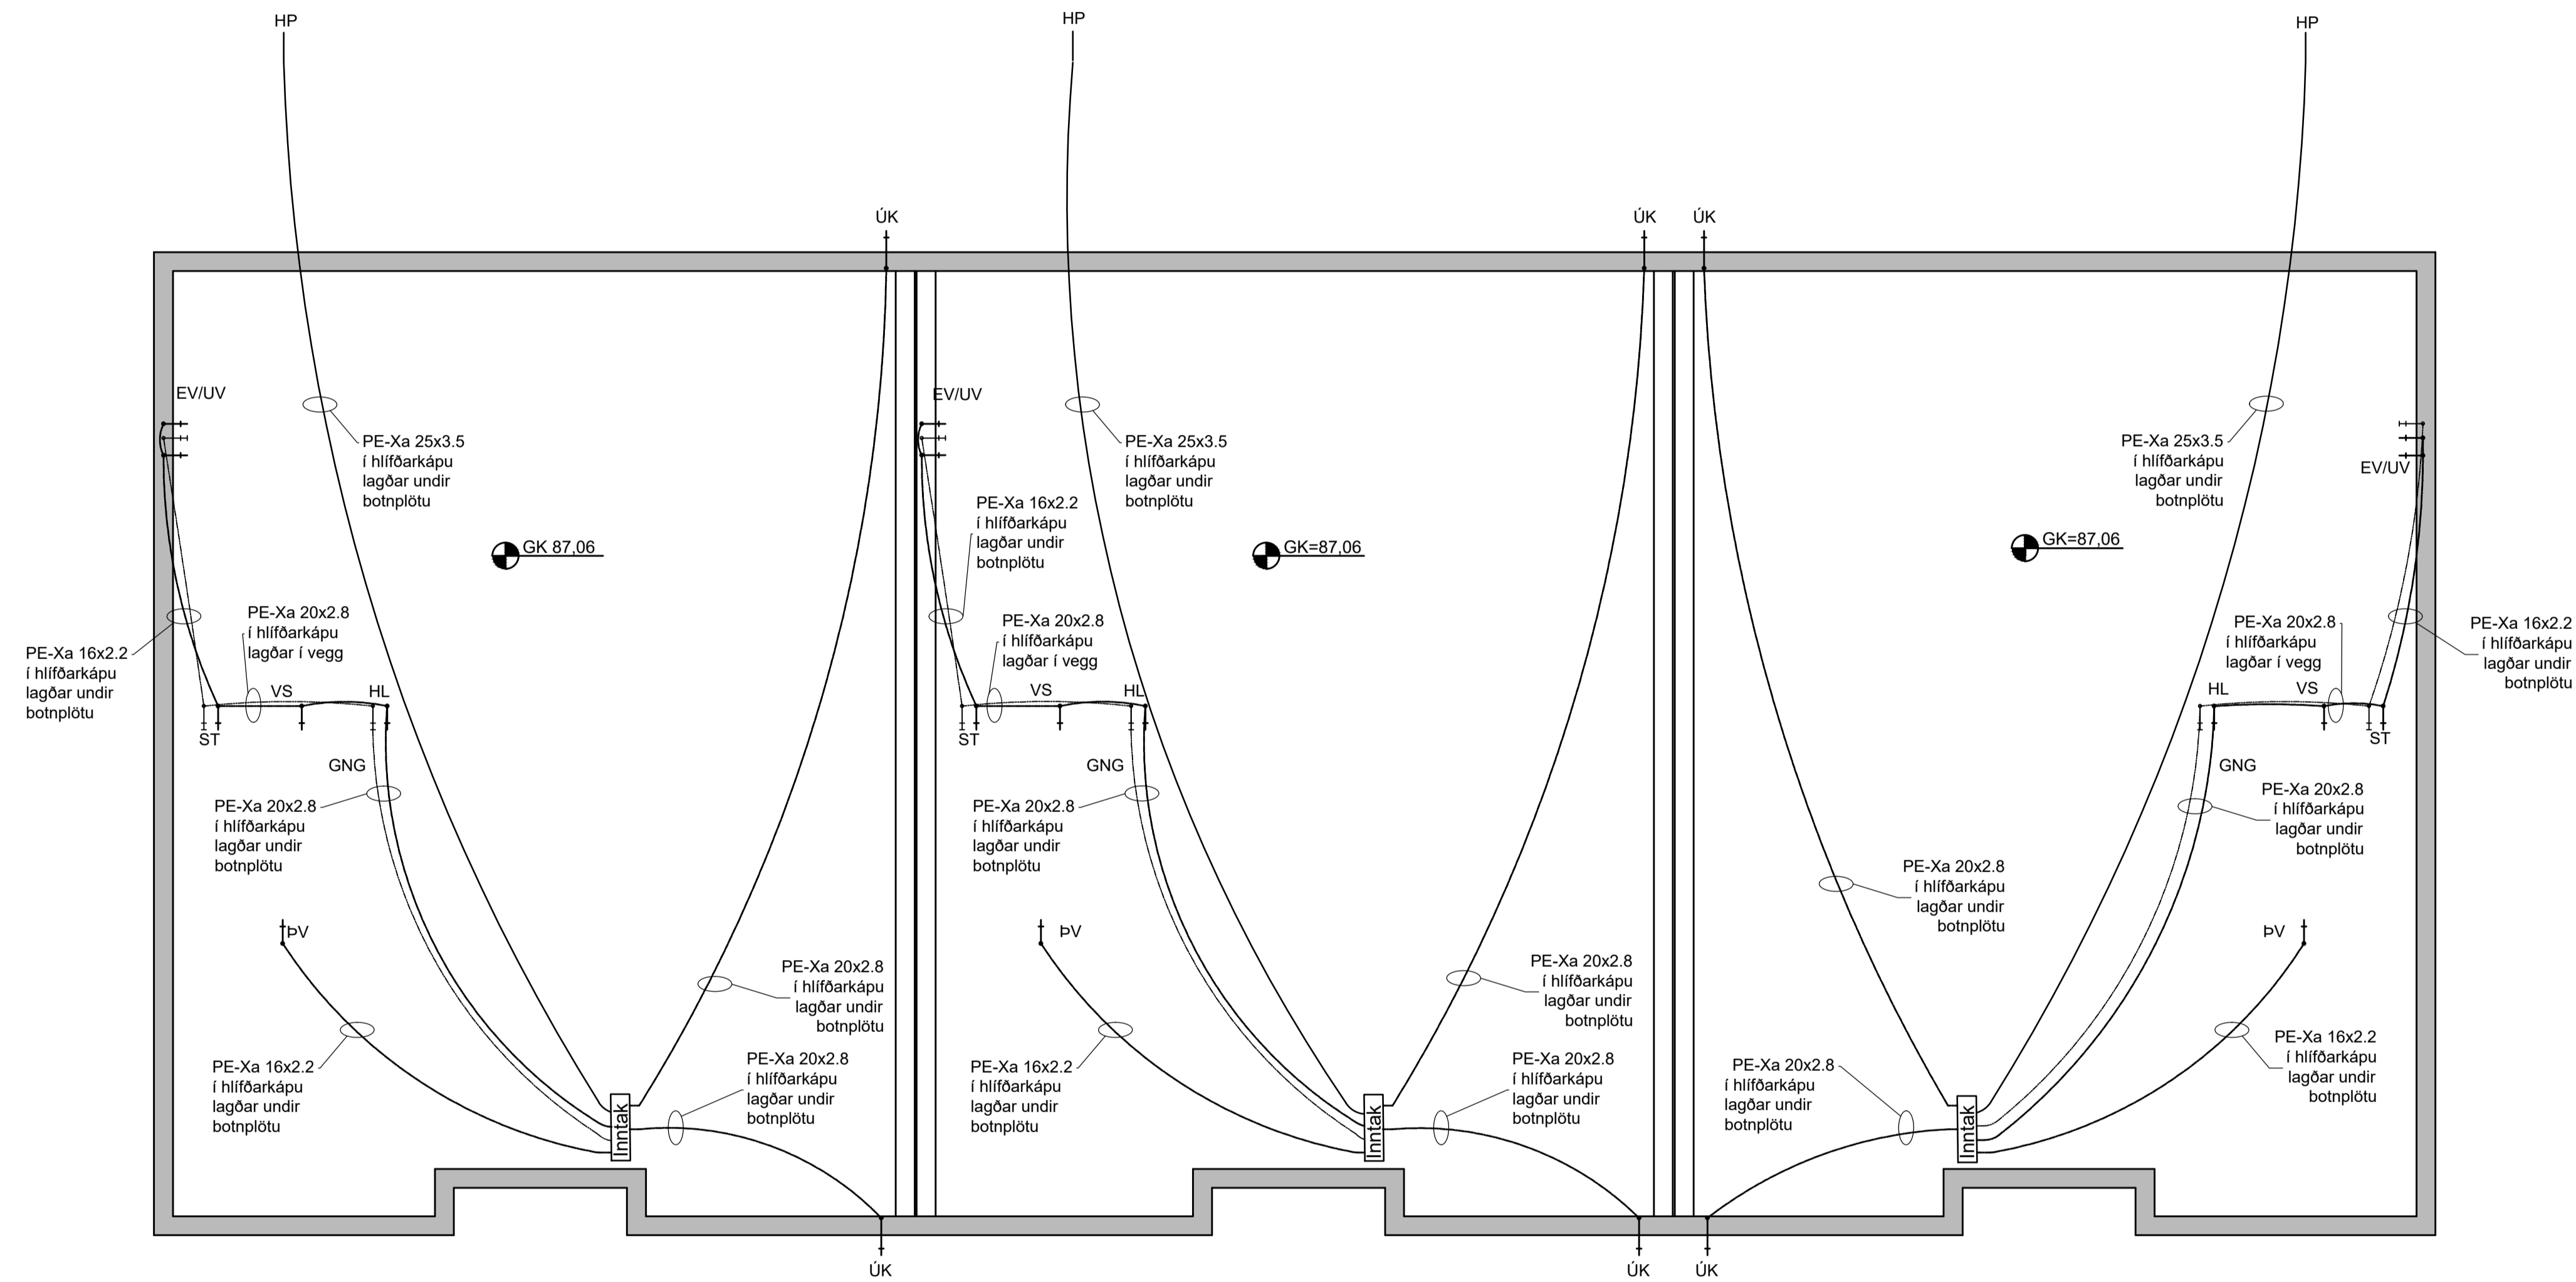

Skýringar:

Kótar eru í m.
Önnur mál eru í mm
Athuga skal nánar staðsetningu hreinlætistækja á teikningu
arkítekts sjá almennar skýringar á teikningu P-000.
HP = Heitur pottur/Sellaug

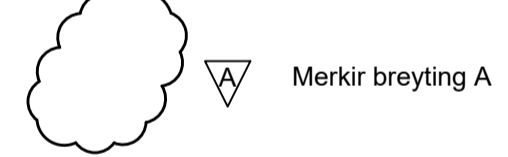

Efnisgæði:

Lagnaefni skal vera vottað skv. byggingareglugerð.
Stofnlagirnir neysluvatns og tengistykki skulu vera úr hitapöllum pex-rörum eða ryðfríum stál rörum skv.DIN-1786
Neysluvatnslagnir úr plasti skulu vera hitapöllum pex- eða pb-rör og skulu tengi vera af sinkunarpöllum.
Hæsti notthiti vatns er 70°C fyrir PEX- og PB-rör.
Hæsti notþryggingur í lagnaerfiinu má ekki fara yfir 1 MPa.
Pípur að hitagjöfum skulu vera svartar stálþípur og uppfylla DIN 2440.
Efni tengistykkja skal vera steypujárn eigi lakara en ctw-25 samkv. DIN 1962. Plastlagirnir í gölfgeisla og aðra ofna skulu vera PEX plastpípur t.d. RAU - VPE (PE - Xa) skv. DIN 4726.
Lagnir og meðferð efnisins skal vera í samræmi við ákvæði framleiðanda, byggingareglugerðar og þeirra staðla sem hún vísar til, þ.m.t. IST 67 og DS-439

-	-	-	-	-	-
-	-	-	-	-	-
-	-	-	-	-	-
-	-	-	-	-	-
-	-	-	-	-	-
Nr.	Dags.	Breyting	Samþ.		
Frumstærð blaðs A1	Minnkað í mkv. 1:2 A3	Mkv. 1:50	Dags.: 28.03.2023	Verk.nr.: VS221059	Teikn.nr.: N-010
Hannað:	MG	Teiknað:	PH	Yfir:	MG
VERKFRÆÐISTOFA SUDURNESJA Víkurbraut 13, 230 Reykjanesbæ Veffang: http://www.vss.is Netfang: vs@vss.is Sími: 4 200 100			Bugðugerði 6a-6b-6c Skeiða- og Gnúpverjahreppur Neysluvatnslagnir Grunnmynd		
Samþ: Brynjólfur S. Guðmundsson tel: 090856-3249			Hönnunarsíðir: Ingibjör Björnsson tel: 130284-2639		