


1 2 3 4 5 6 7 8 9 10 11 12

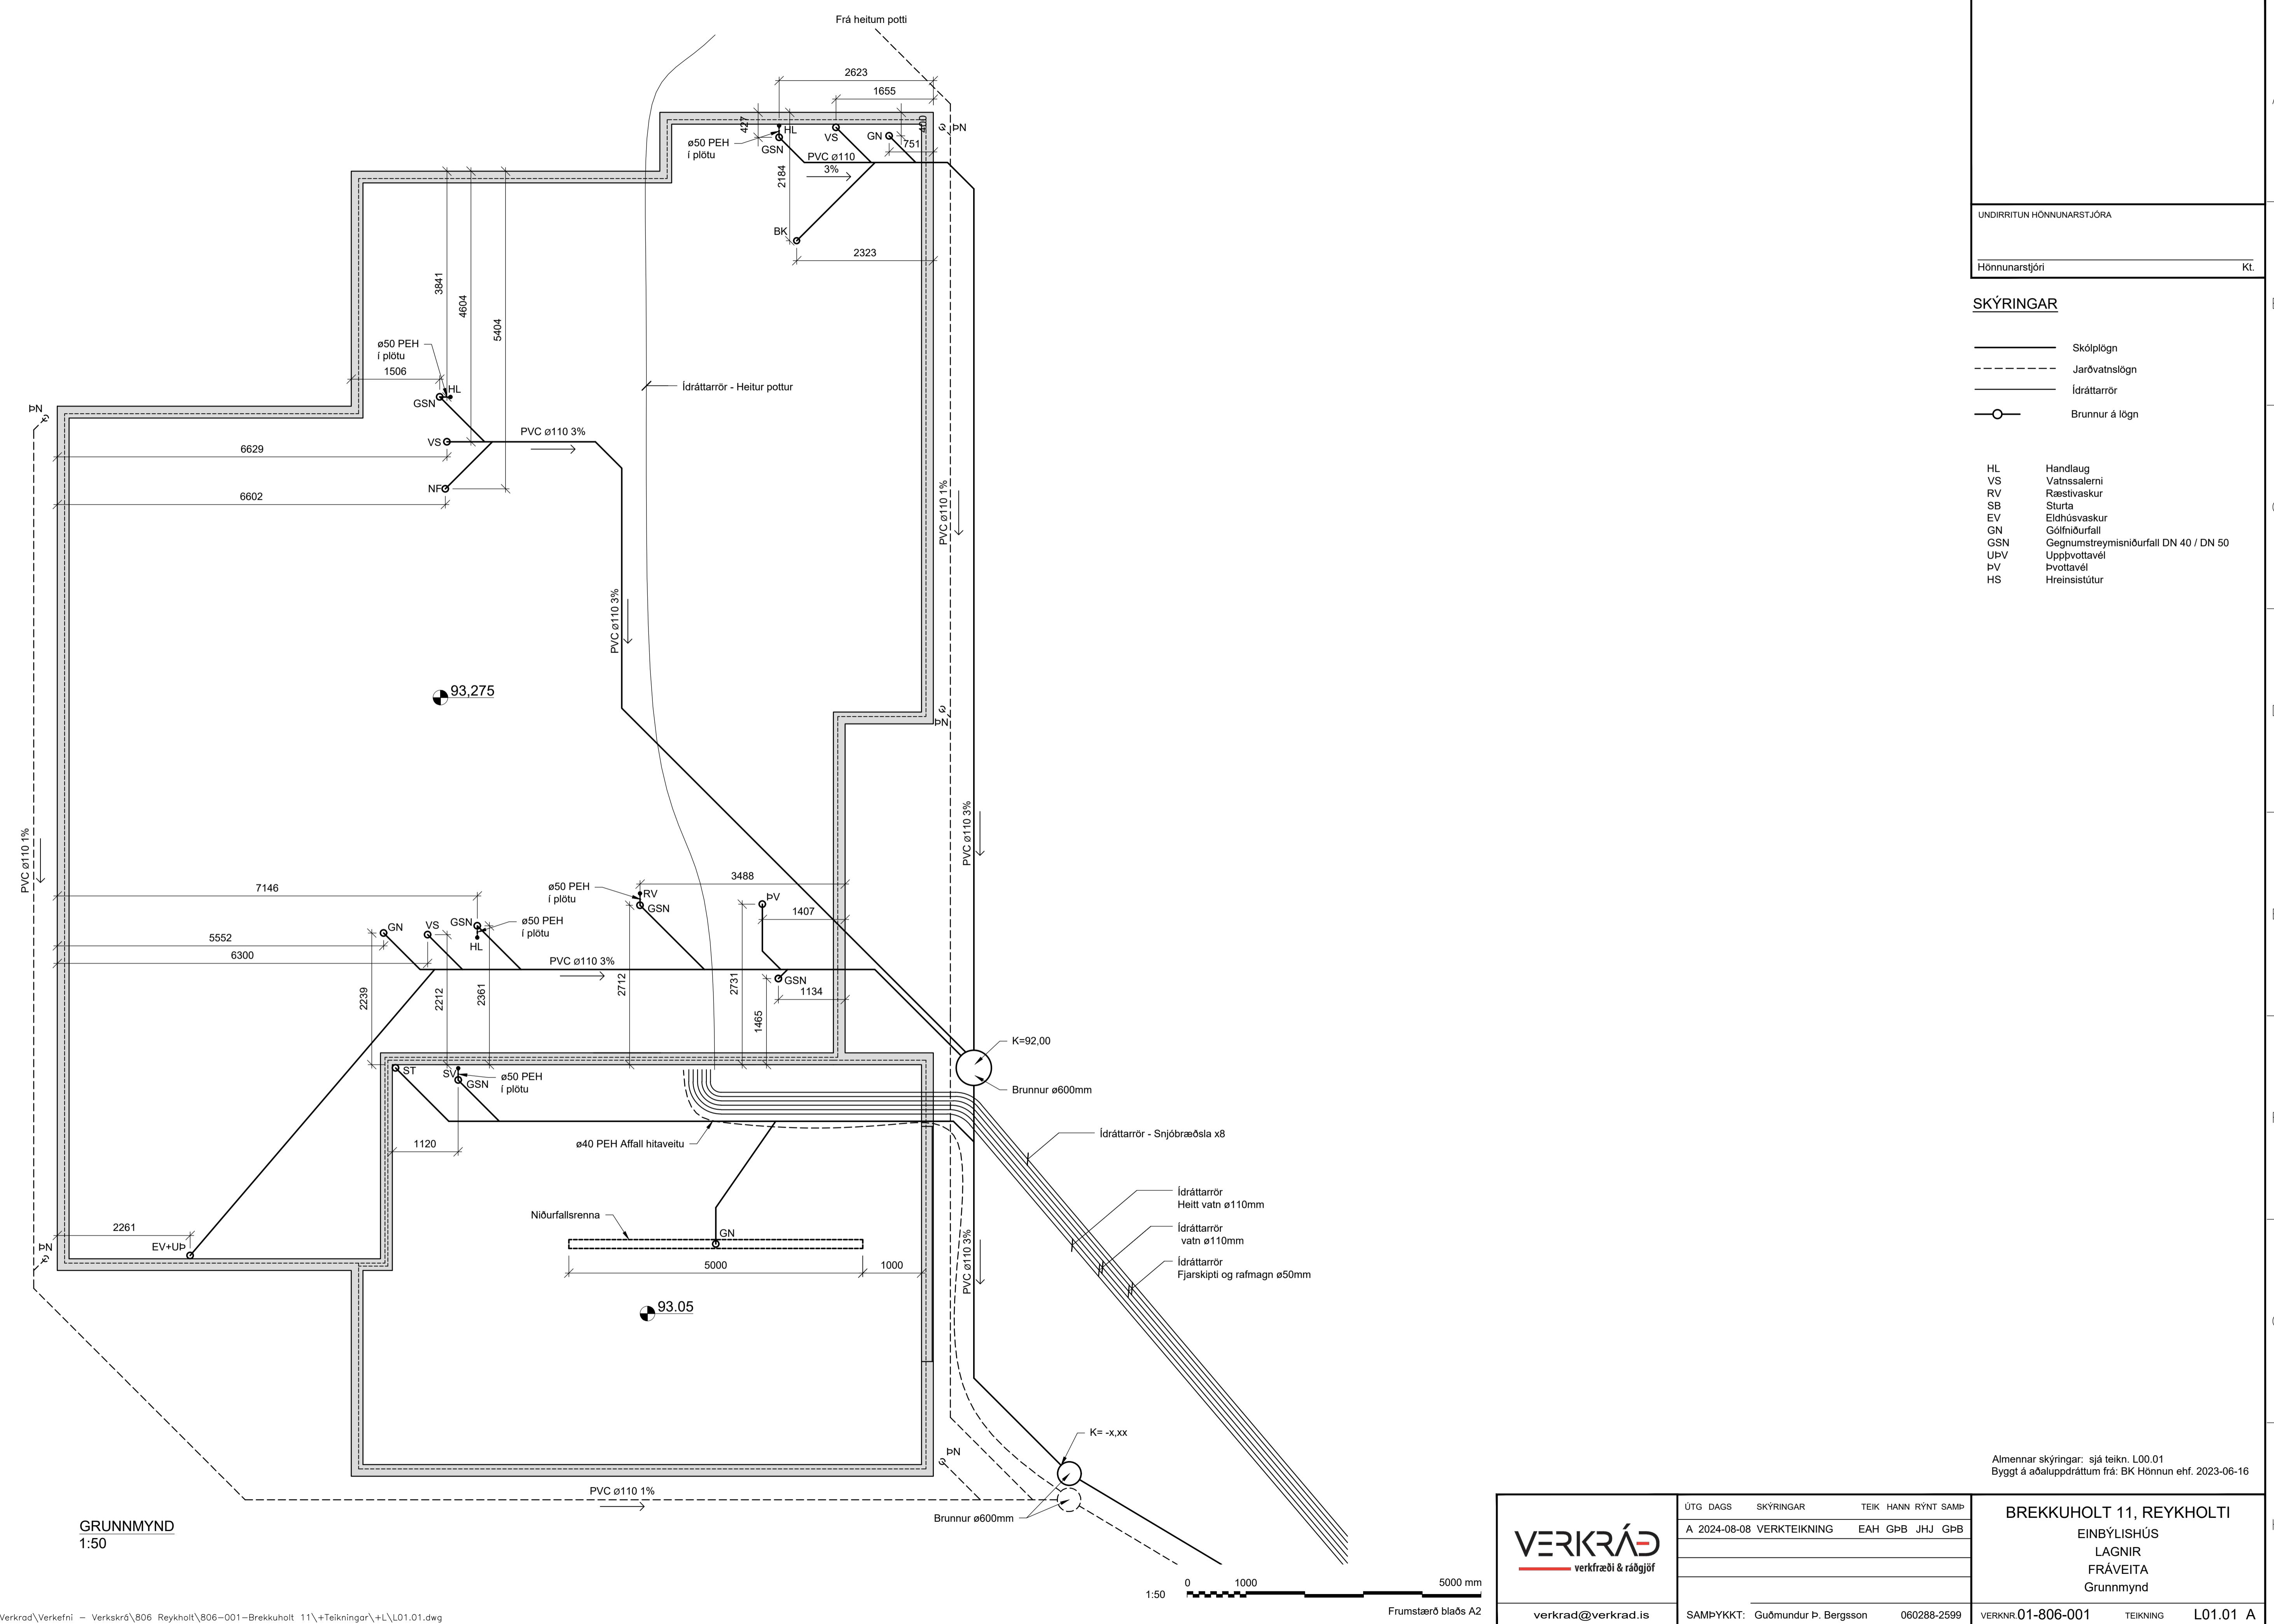


UNDIRRITUN HÖNNUNARSTJÓRA  
 Hönnunarstjóri KL

**SKÝRINGAR**

- Skólplögn
- - - Jarðvatnslögn
- Ídráttarrör
- Brunnur á lögn

HL Handlaug  
 VS Vatnsalemi  
 RV Ræstivaskur  
 SB Sturta  
 EV Eldhúsvaskur  
 GN Gólfniðurfall  
 GSN Gegnumstreymisniðurfall DN 40 / DN 50  
 UPV Uppþvottavél  
 ÞV Þvottavél  
 HS Hreinsistútur

GRUNNMYND  
 1:50

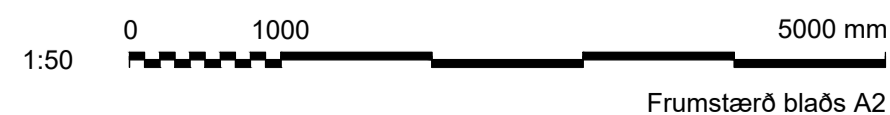


Almennar skýringar: sjá teikn. L00.01  
 Byggt á aðaluppdráttum frá BK Hönnun ehf. 2023-06-16



ÚTG DAGS	SKÝRINGAR	TEIK	HANN	RYNT	SAMP
A	2024-08-08	VERKTEIKNING	EAH	GPB	JHJ GPB
SAMPYKKT: Guðmundur Þ. Bergsson 060288-2599					

**BREKKUHOLT 11, REYKHOLTI**  
 EINBYLISHÚS  
 LAGNIR  
 FRÁVEITA  
 Grunnmynd

VERKNR.01-806-001 TEIKNING L01.01 A

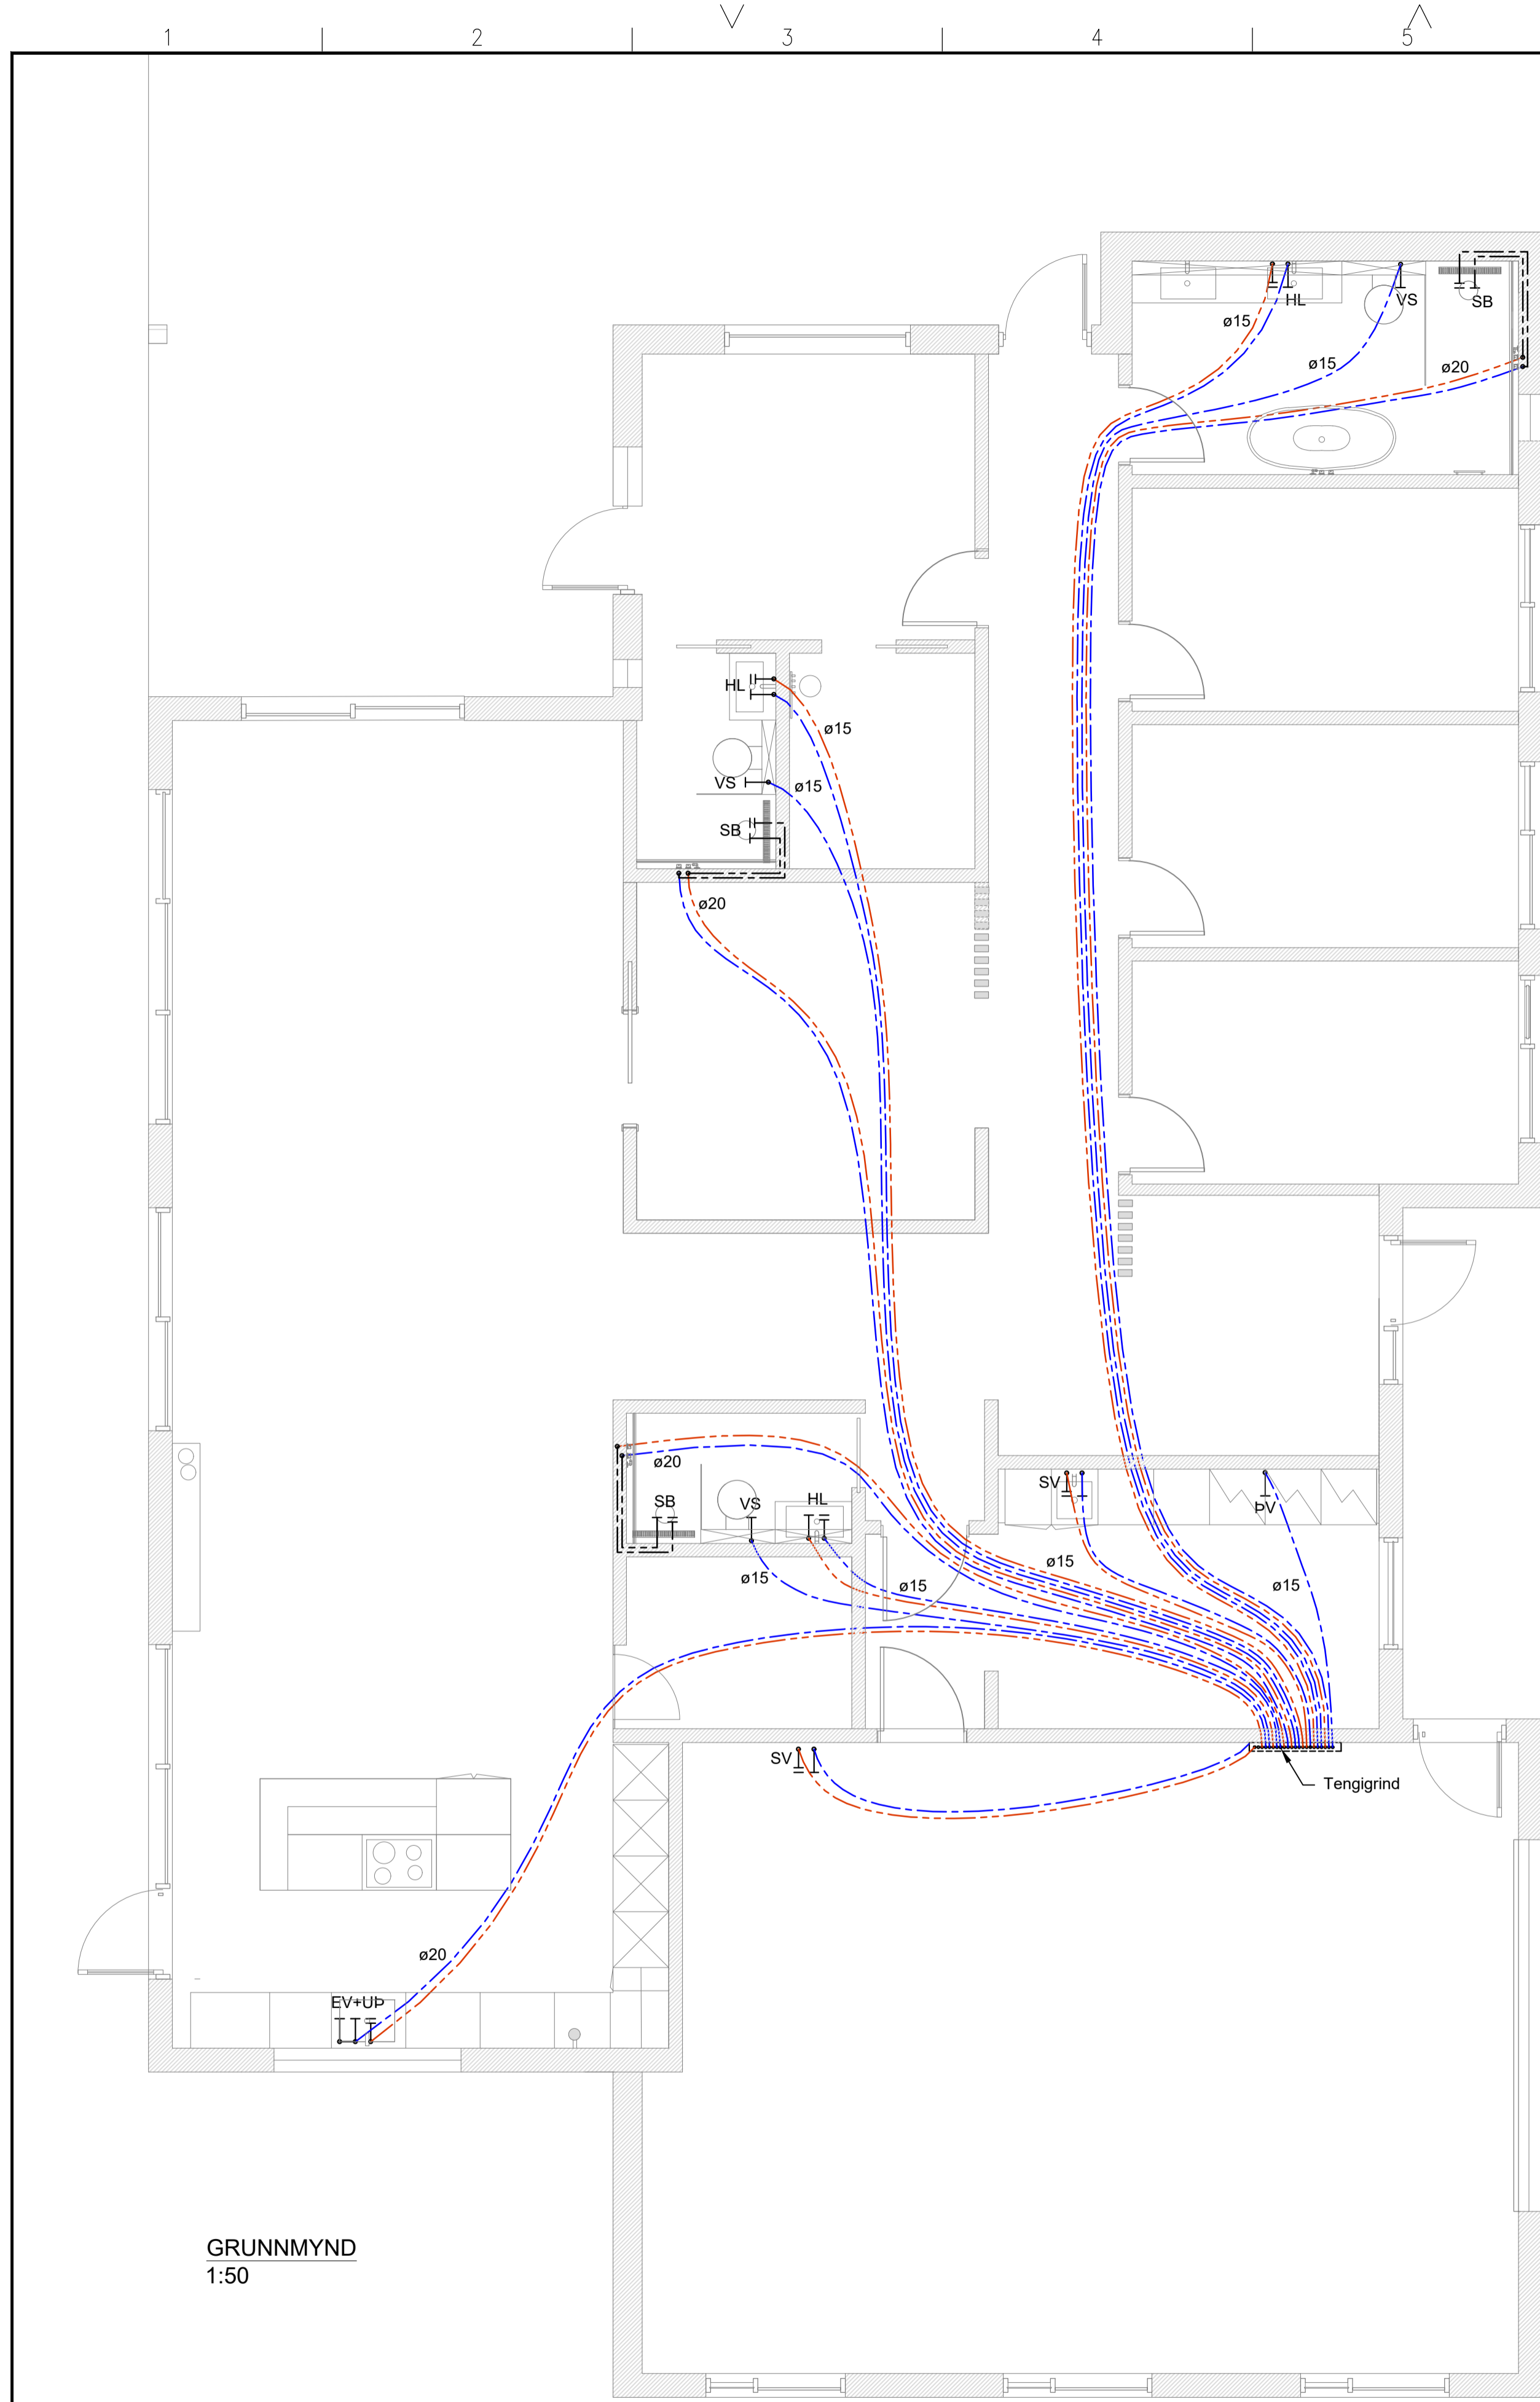


GRUNNMYND  
1:50

UNDIRRITUN HÖNNUNARSTJÓRA  
Hönnunarstjóri KL

**SKÝRINGAR**


HL	Handlaug
VS	Vatnssalerni
SV	Skolvaskur
SB	Sturta
EV	Eldhúsvaskur
GN	Gólfhúrfall
GSN	Gegnumstreymisniðurfali DN 40 / DN 50
UPV	Uppþvottavél
PV	Þvottavél
HS	Hreinsistútur

TENGI GRIND, GÓLFHITI.

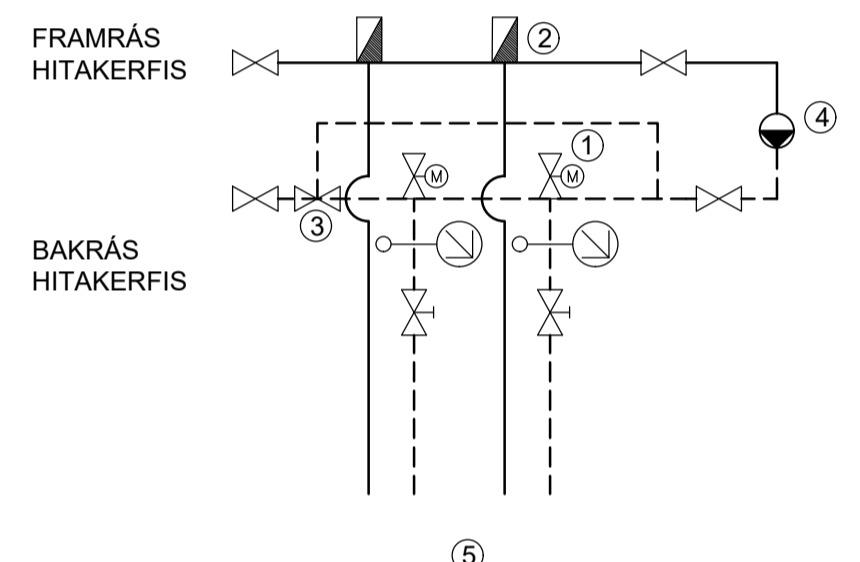

- ① Mótroloki stýrður af nema í rými og e.t.v. úthitanema
- ② Rennismælir
- ③ Hitastýrður loki, 20-50°C
- ④ Hringrásardæla  
Afköst: 0,6 l/s við 300 kPa  
A.m.k. Þriggja þrepa stýring
- ⑤ Slaufur, fíoldi breytilegur


Tengigrind

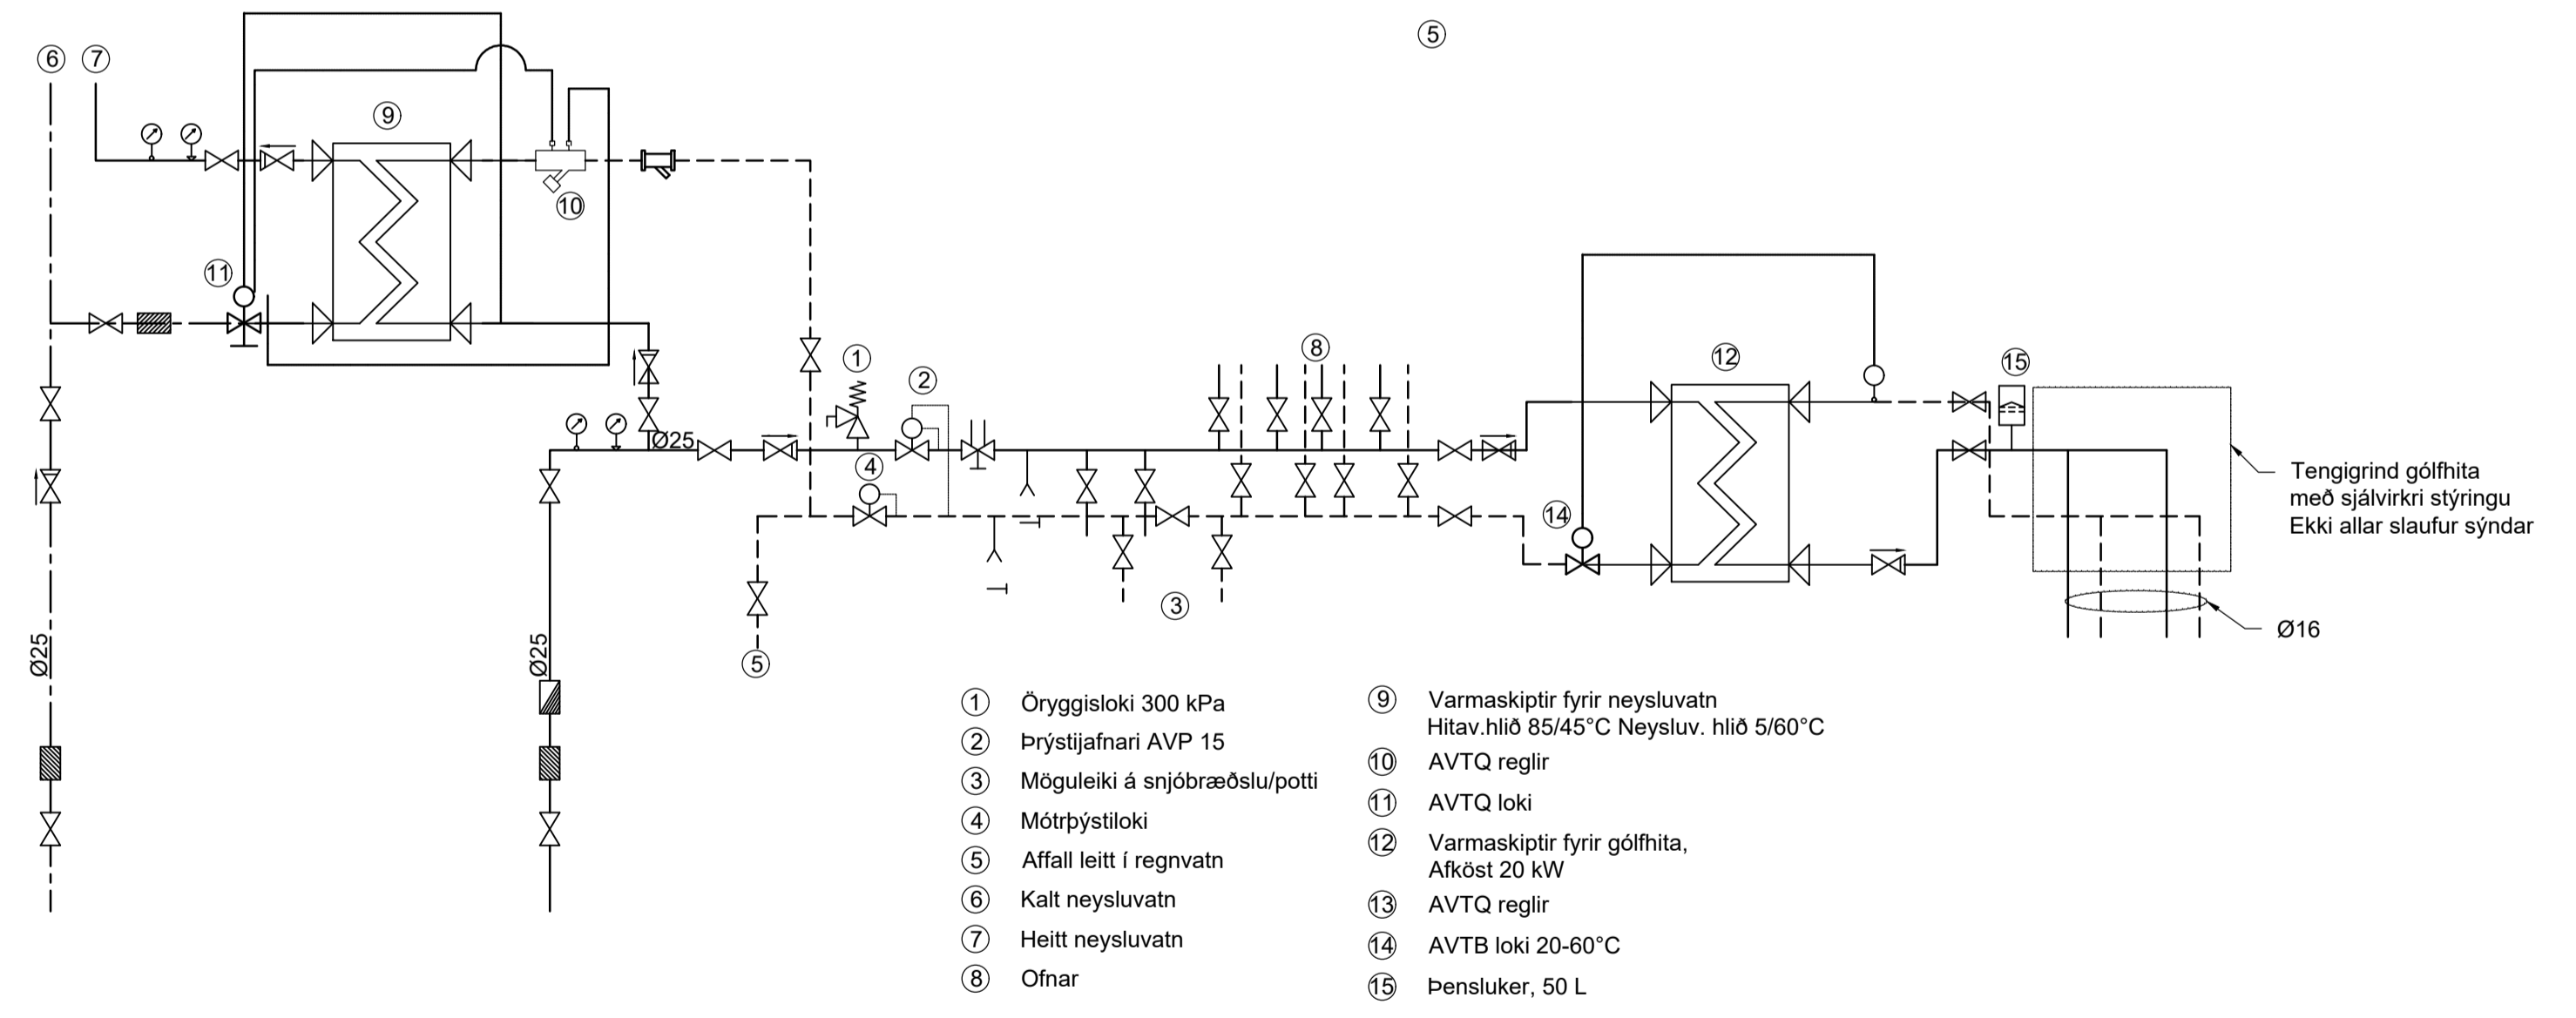

- ① Öryggisloki 300 kPa
- ② Þrýstijafnari AV/P 15
- ③ Möguleiki á snjóbræðslu/potti
- ④ Mótrþýstiloki
- ⑤ Affall leitt í regnvatn
- ⑥ Kalt neysluvatn
- ⑦ Heitt neysluvatn
- ⑧ Ofnar
- ⑨ Varmaskiptir fyrir neysluvatn  
Hitav.hlið 85/45°C Neysluv. hlið 5/60°C
- ⑩ AVTQ reglir
- ⑪ AVTQ loki
- ⑫ Varmaskiptir fyrir gólfhita,  
Afköst 20 kW
- ⑬ AVTQ reglir
- ⑭ AVTB loki 20-60°C
- ⑮ Þensluker, 50 L

Almennar skýringar: sjá teikn. L00.01  
Byggt á aðaluppdráttum frá: BK Hönnun ehf. 2023-06-16


	ÚTG DAGS	SKÝRINGAR	TEIK HANN RYNT SAMÞ	<b>BREKKUHOLT 11, REYKHOLTI</b> EINBYLISHÚS LAGNIR Neysluvatnslagnir Grunnmynd - Kerfismynd
	A 2024-08-08	VERKTEIKNING	EAH GPB JHJ GPB	
verkrad@verkrad.is	SAMPYKKT:	Guðmundur Þ. Bergsson	060288-2599	VERKNR.01-806-001 TEIKNING L02.01 A

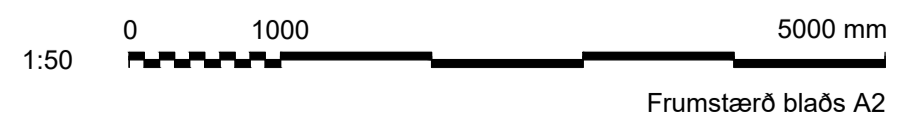





GRUNNMYND - ÍDRÁTTARRÖR  
1:50

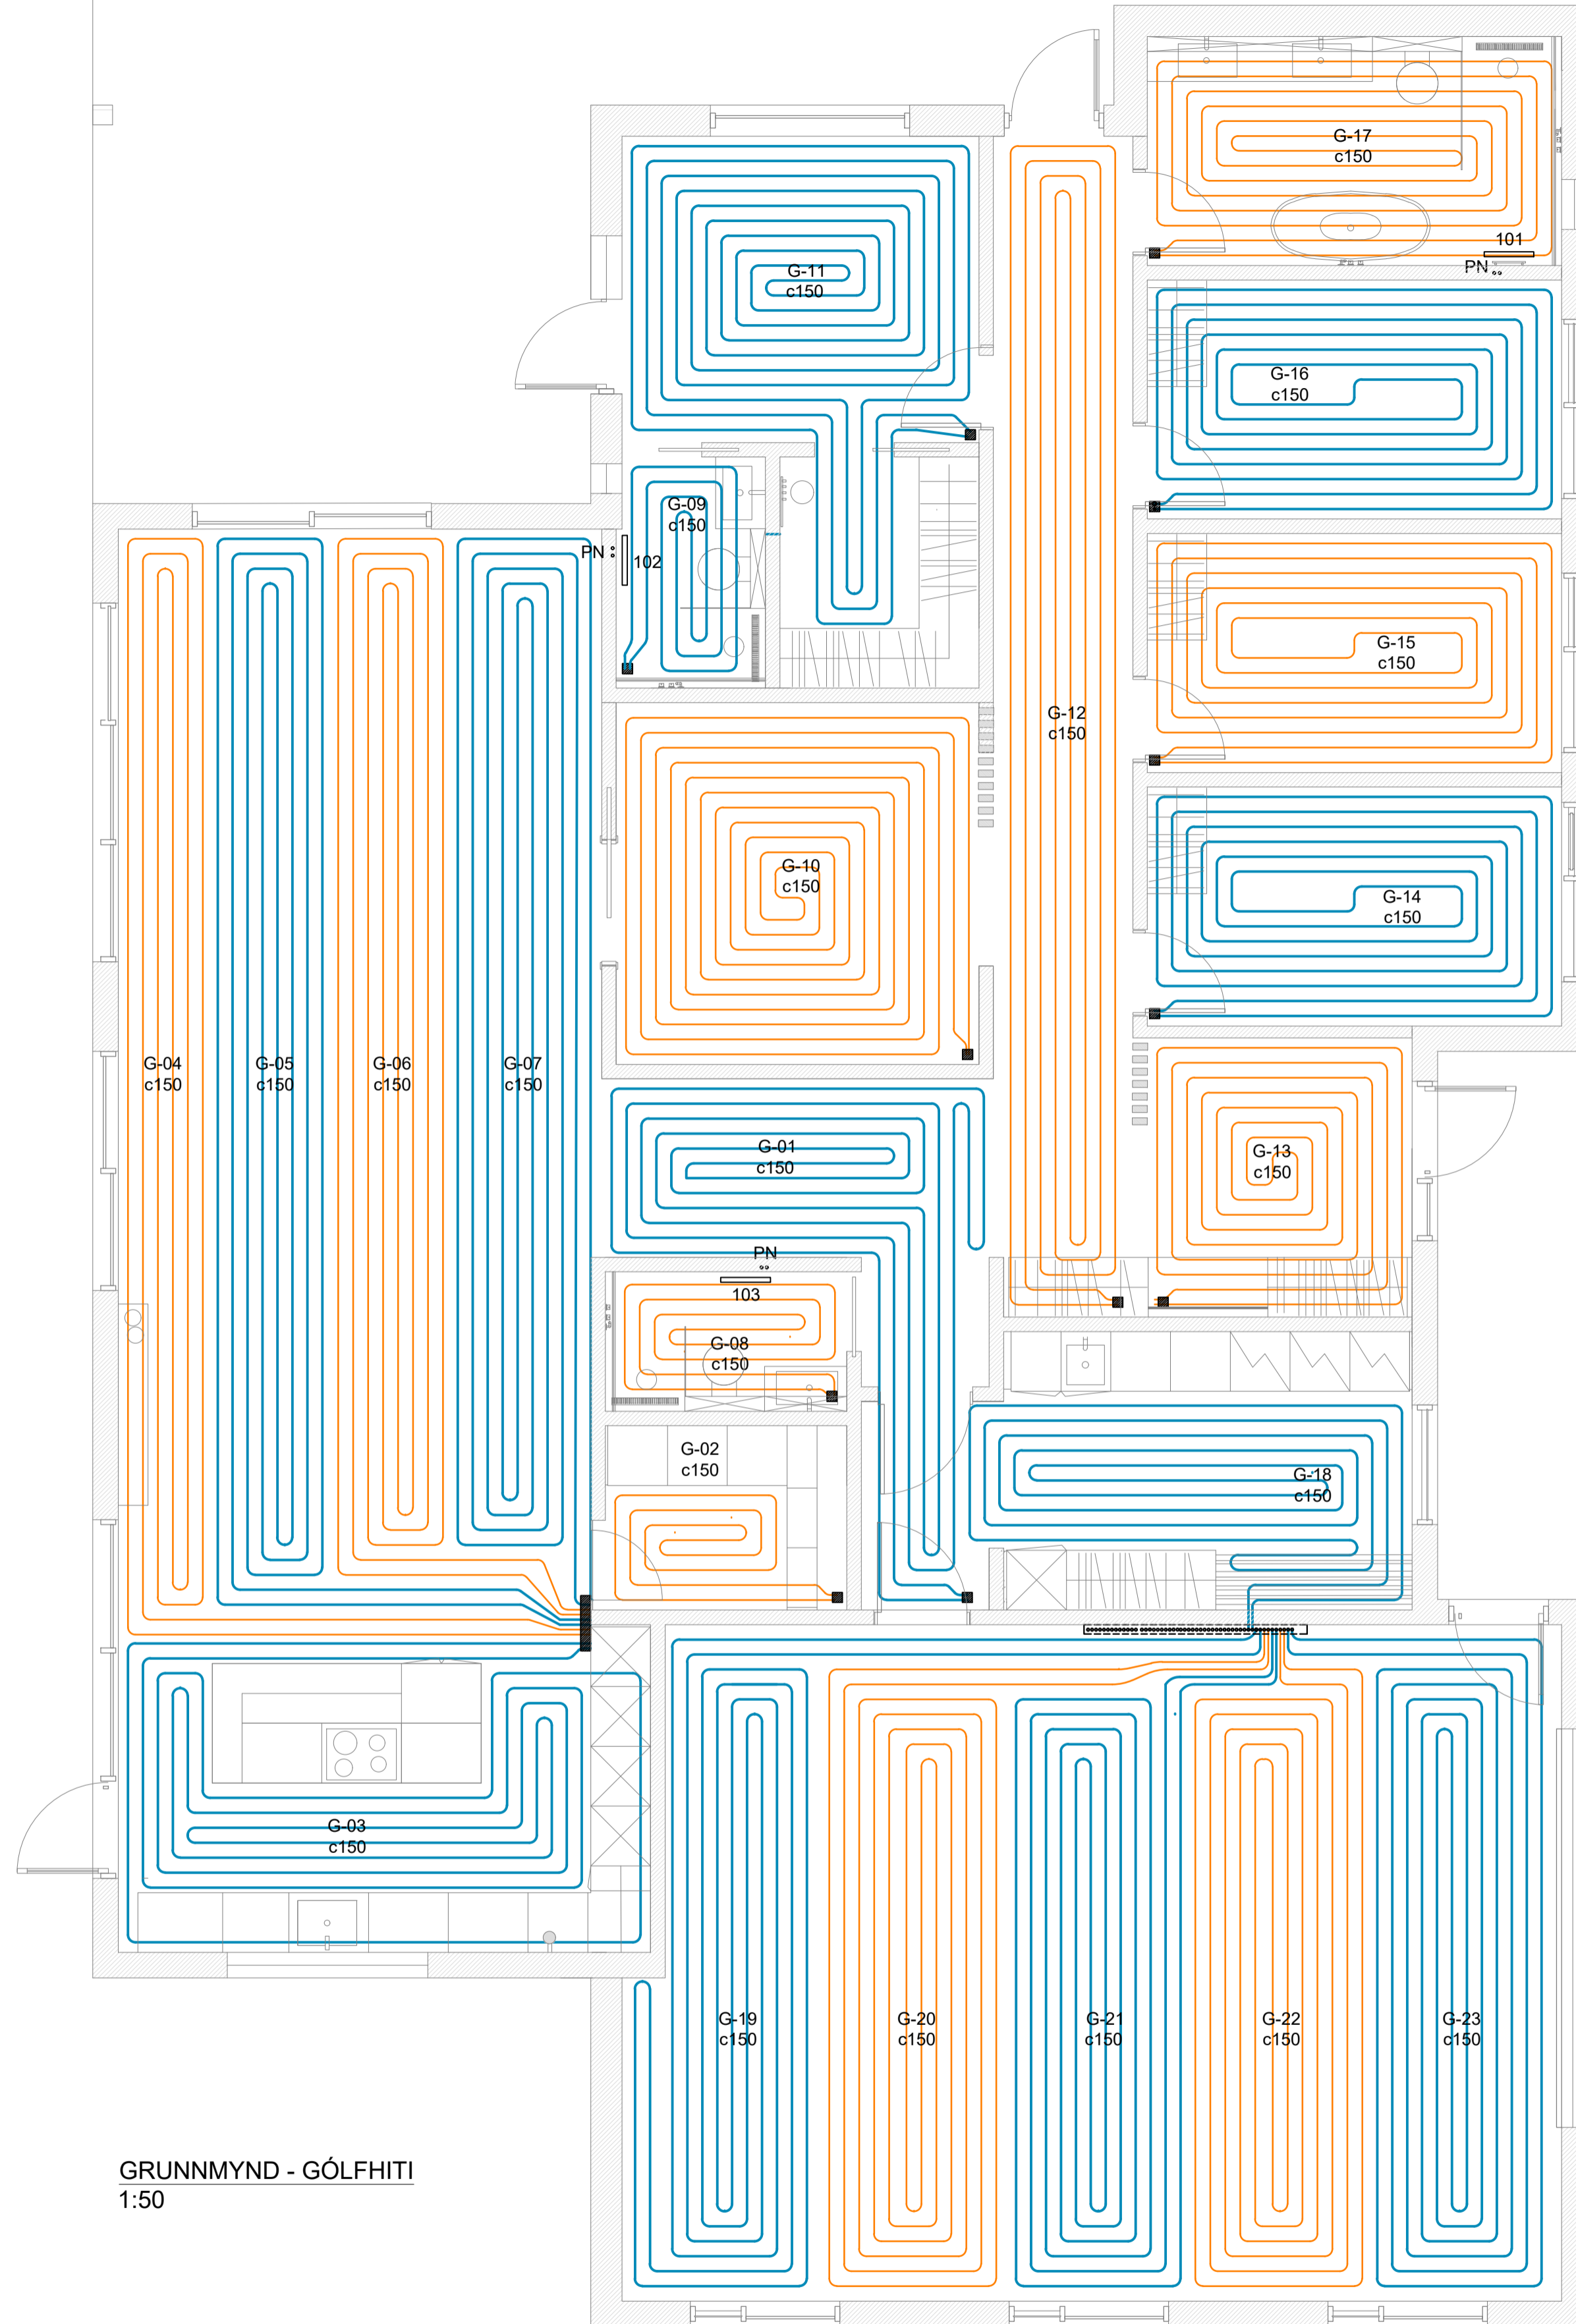

GRUNNMYND - GÓLFHITI  
1:50

UNDIRRITUN HÖNNUNARSTJÓRA  
Hönnunarstjóri Kl.

Gólfhitaslaufur				
Slaufa nr.	Lengd [m]	Afköst [W]	Aflþörf [W]	Rennslí [l/s]
G-01	67	650	880	0,026
G-02	15	150	200	0,006
G-03	67	650	880	0,026
G-04	75	730	980	0,029
G-05	92	900	1210	0,036
G-06	88	860	1150	0,034
G-07	104	1010	1360	0,041
G-08	18	180	240	0,007
G-09	18	180	240	0,007
G-10	82	850	1140	0,034
G-11	81	790	1060	0,032
G-12	94	920	1230	0,037
G-13	46	450	610	0,018
G-14	61	600	800	0,024
G-15	61	600	800	0,024
G-16	61	600	800	0,024
G-17	57	580	780	0,023
G-18	52	510	680	0,020
G-19	82	800	1080	0,032
G-20	82	800	1080	0,032
G-21	75	730	980	0,029
G-22	75	730	980	0,029
G-23	81	790	1060	0,032
<b>Samtals</b>	<b>1534</b>	<b>15060</b>	<b>20220</b>	<b>0,601</b>

Ofnatafla - Allar íbúðir							
Ofn nr.	Staðs.	Ofngerð	Varmabörf	H	B	Ofnkrani	Tenging
101	Baðh.	Handkl	200 W	720mm	600 mm	Bakrás	A-B/C-D
102	Baðh.	Handkl	200 W	720mm	600 mm	Bakrás	A-B/C-D
103	Baðh.	Handkl	200 W	720mm	600 mm	Bakrás	A-B/C-D

Almennar skýringar: sjá teikn. L00.01  
Byggt á aðaluppdráttum frá: BK Hönnun ehf. 2023-06-16



verkfræði & ráðgjöf

verkrad@verkrad.is

ÚTG DAGS SKÝRINGAR TEIK HANN RYNT SAMP  
A 2024-08-08 VERKTEIKNING EAH GPB JHJ GPB

SAMPYKKT: Guðmundur Þ. Bergsson 060288-2599

BREKKUHOLT 11, REYKHOLTI  
EINBYLISHÚS  
LAGNIR  
Hitakerfi  
Grundmynd

VERKNR.01-806-001 TEIKNING L03.01 A

