

Raflagnir  
Mosaskyggjir 18  
806 Selfoss



Bjarni Ingi Björnsson  
Raflagnahönnuður / Rafiðnfræðingur /  
Löggiltur Rafverktaki  
Gsm / mobile. +(354) 789-1020  
bjarni.ingi@rafpro.is



ALMENNAR SKÝRINGAR:

1. Allar pípur eru 16 mm og vír 1,5mm<sup>2</sup>, pípur fyrir smáspennu er 20 mm.
2. Öll mál eru í mm frá fullfrágengnu gólfi og í miðja dós.
3. Hæð rofa frá gólfi er 1100 mm.
4. Hæð tengla frá gólfi er 200 mm.
5. Hæð tengla í bílskúr og þvottahúsi er 1200 mm.
6. Hæð tengla í eldhúsi er 1100 mm.
7. Hæð síma (S) og sjónvarpstengla (L) er 200 mm.
8. Hæð á innistöð dyrasíma (D) og útistöð dyrasíma (U) er 1350 mm. en bjöllu (B) 2200 mm.
9. Þar sem rofi er teiknaður á tengil skulu rofinn og tengillinn vera í sömu hæð (1100 mm)
10. Málstraumur tengla og rofa skal vera minnst 10A.
11. Lagnir í gólfi skulu frágengnar þannig að ekki komist vatn í rörin.
12. Þar sem pípur eru lagðar hlið við hlið í steypu lofti eða veggjum Skal hafa að minnsta kosti 3 sm bil á milli pípa, þannig að steypa geti á auðveldan hátt runnið milli þeirra.
13. Greinar eru ekki í öllum tilvikum sýndar að töflu(m), en eru þá merktar viðkomandi töflu.
14. Málhlutar lagna, tækja, bað- og sturtubotna og lampa skal jarðbinda vandlega.
15. Öll tákn eru táknað og ber að samræma lagnir að tækjum eftir aðstæðum á staðnum.
16. Öll tákn eru samkvæmt staðli.
17. Allt efni skal vera af viðurkenndri gerð og hafa hlotið viðeigandi samþykktir.
18. Allur frá gangur skal vera vera samkvæmt ákvæðum Reglugerðum um raforkuvirki, Tæknilegum tengiskilmálum, Löggildinarstofu og Póst og síma.
19. Allir lampar og lagnir úti skulu vera eða meira en IP-55

RAFVIRKI SKAL KYNNA SÉR VANDLEGA  
ARKITEKTATEIKNINGAR OG AÐRAR  
TEIKNINGAR ÁÐUR EN HANN HEFUR VERKIÐ  
TIL AÐ FORÐAST MISTÖK.

SKÝRINGAR VIÐ SMÁSPENNU:

D = Innitæki dyrasíma  
U = Útistöð f/dyrasíma  
S = Símatengill  
L = Loftnetstengill  
T = Tölvutengill  
R.S = Reykskynjari  
H = Hreyfiskynjari

SKÝRING Á NÚMERUM TEIKNINGA:

R\_A\_xx\_01  
R\_R\_00\_01  
R\_S\_01\_01  
R\_ = Raflagnir  
\_A\_ = Almennar teikningar  
\_R\_ = Almennar raflagnir  
\_S\_ = Smáspenna  
\_xx\_ = Teikning ekki á hæð  
\_00\_ = Kjallari  
\_01\_ = 1.hæð  
\_01 = Númer teikningar

REG.	DATE.	ÚTGAFUFERILL	DESKRIBERIAN SHERK.
--	--	--	--
--	--	--	--
Bjarni Ingi Björnsson

Raflagnahönnuður / Raflögnfræðingur / Löggiltur rafverktaki  
kt.100973-3329 Gsm / mobile +(354) 789 1020  
Seljuskógar 8, 300 Akranes  
bjarni.ingi@rafpro.is · www.rafpro.is

Sumarhús  
Mosaskyggir 18  
300 Akranes

Rafkerfi  
Skýringar


TEIKNINGAR	BLAÐSTÆR	HANNAÐ	BIB
22-009	A1	TEIKNAD:	BIB
R_R_01_01 aðal - R_A_xx_03		YFIRFARID:	BIB

DAGS.	MÆLIKVÆÐI	ÚTGÁFA
06.03.2023	1:50	


Dagsetning aðaluppláttar: n/dags

Hönnuður: Bjarni Ingi Björnsson kt.100973-3329

Hönnunarsjón:

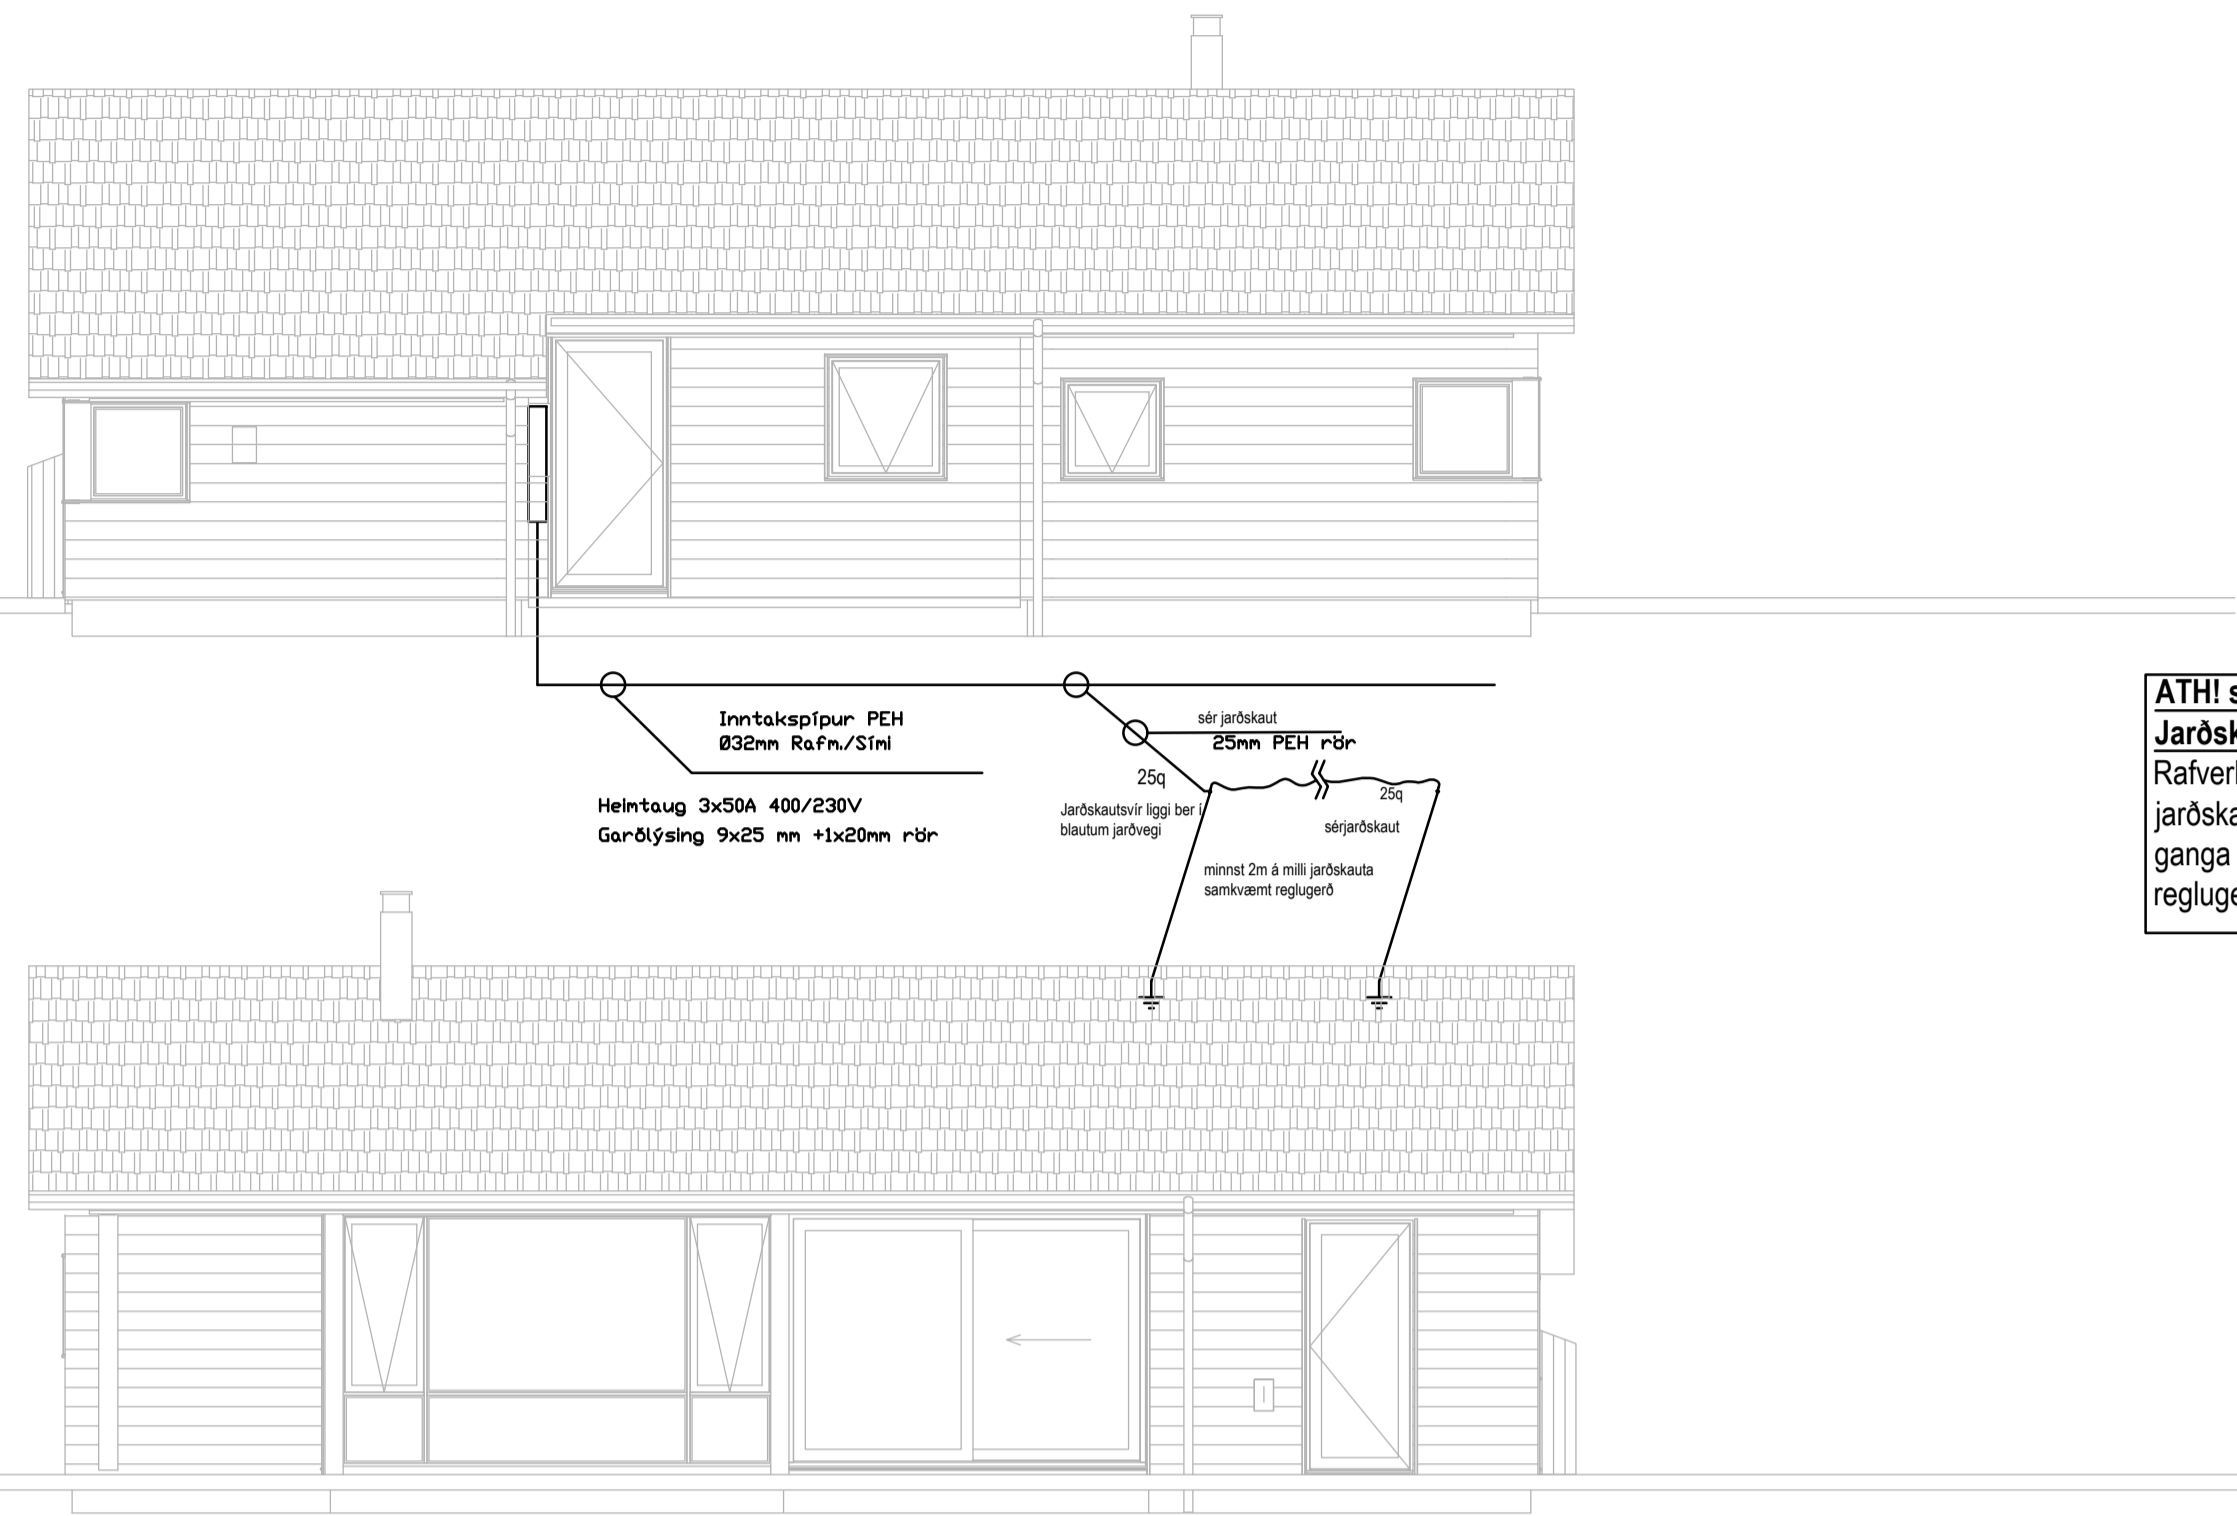

**ATH! sökkulskaut er ekki jarðskaut!**  
**Jarðskaut kemur ekki frá rafveitu!**  
 Rafvertaki skal mæla staðsetningu jarðskauts (mæla jarðskautsviðnám) og ganga frá sérjarðskauti samkvæmt reglugerð

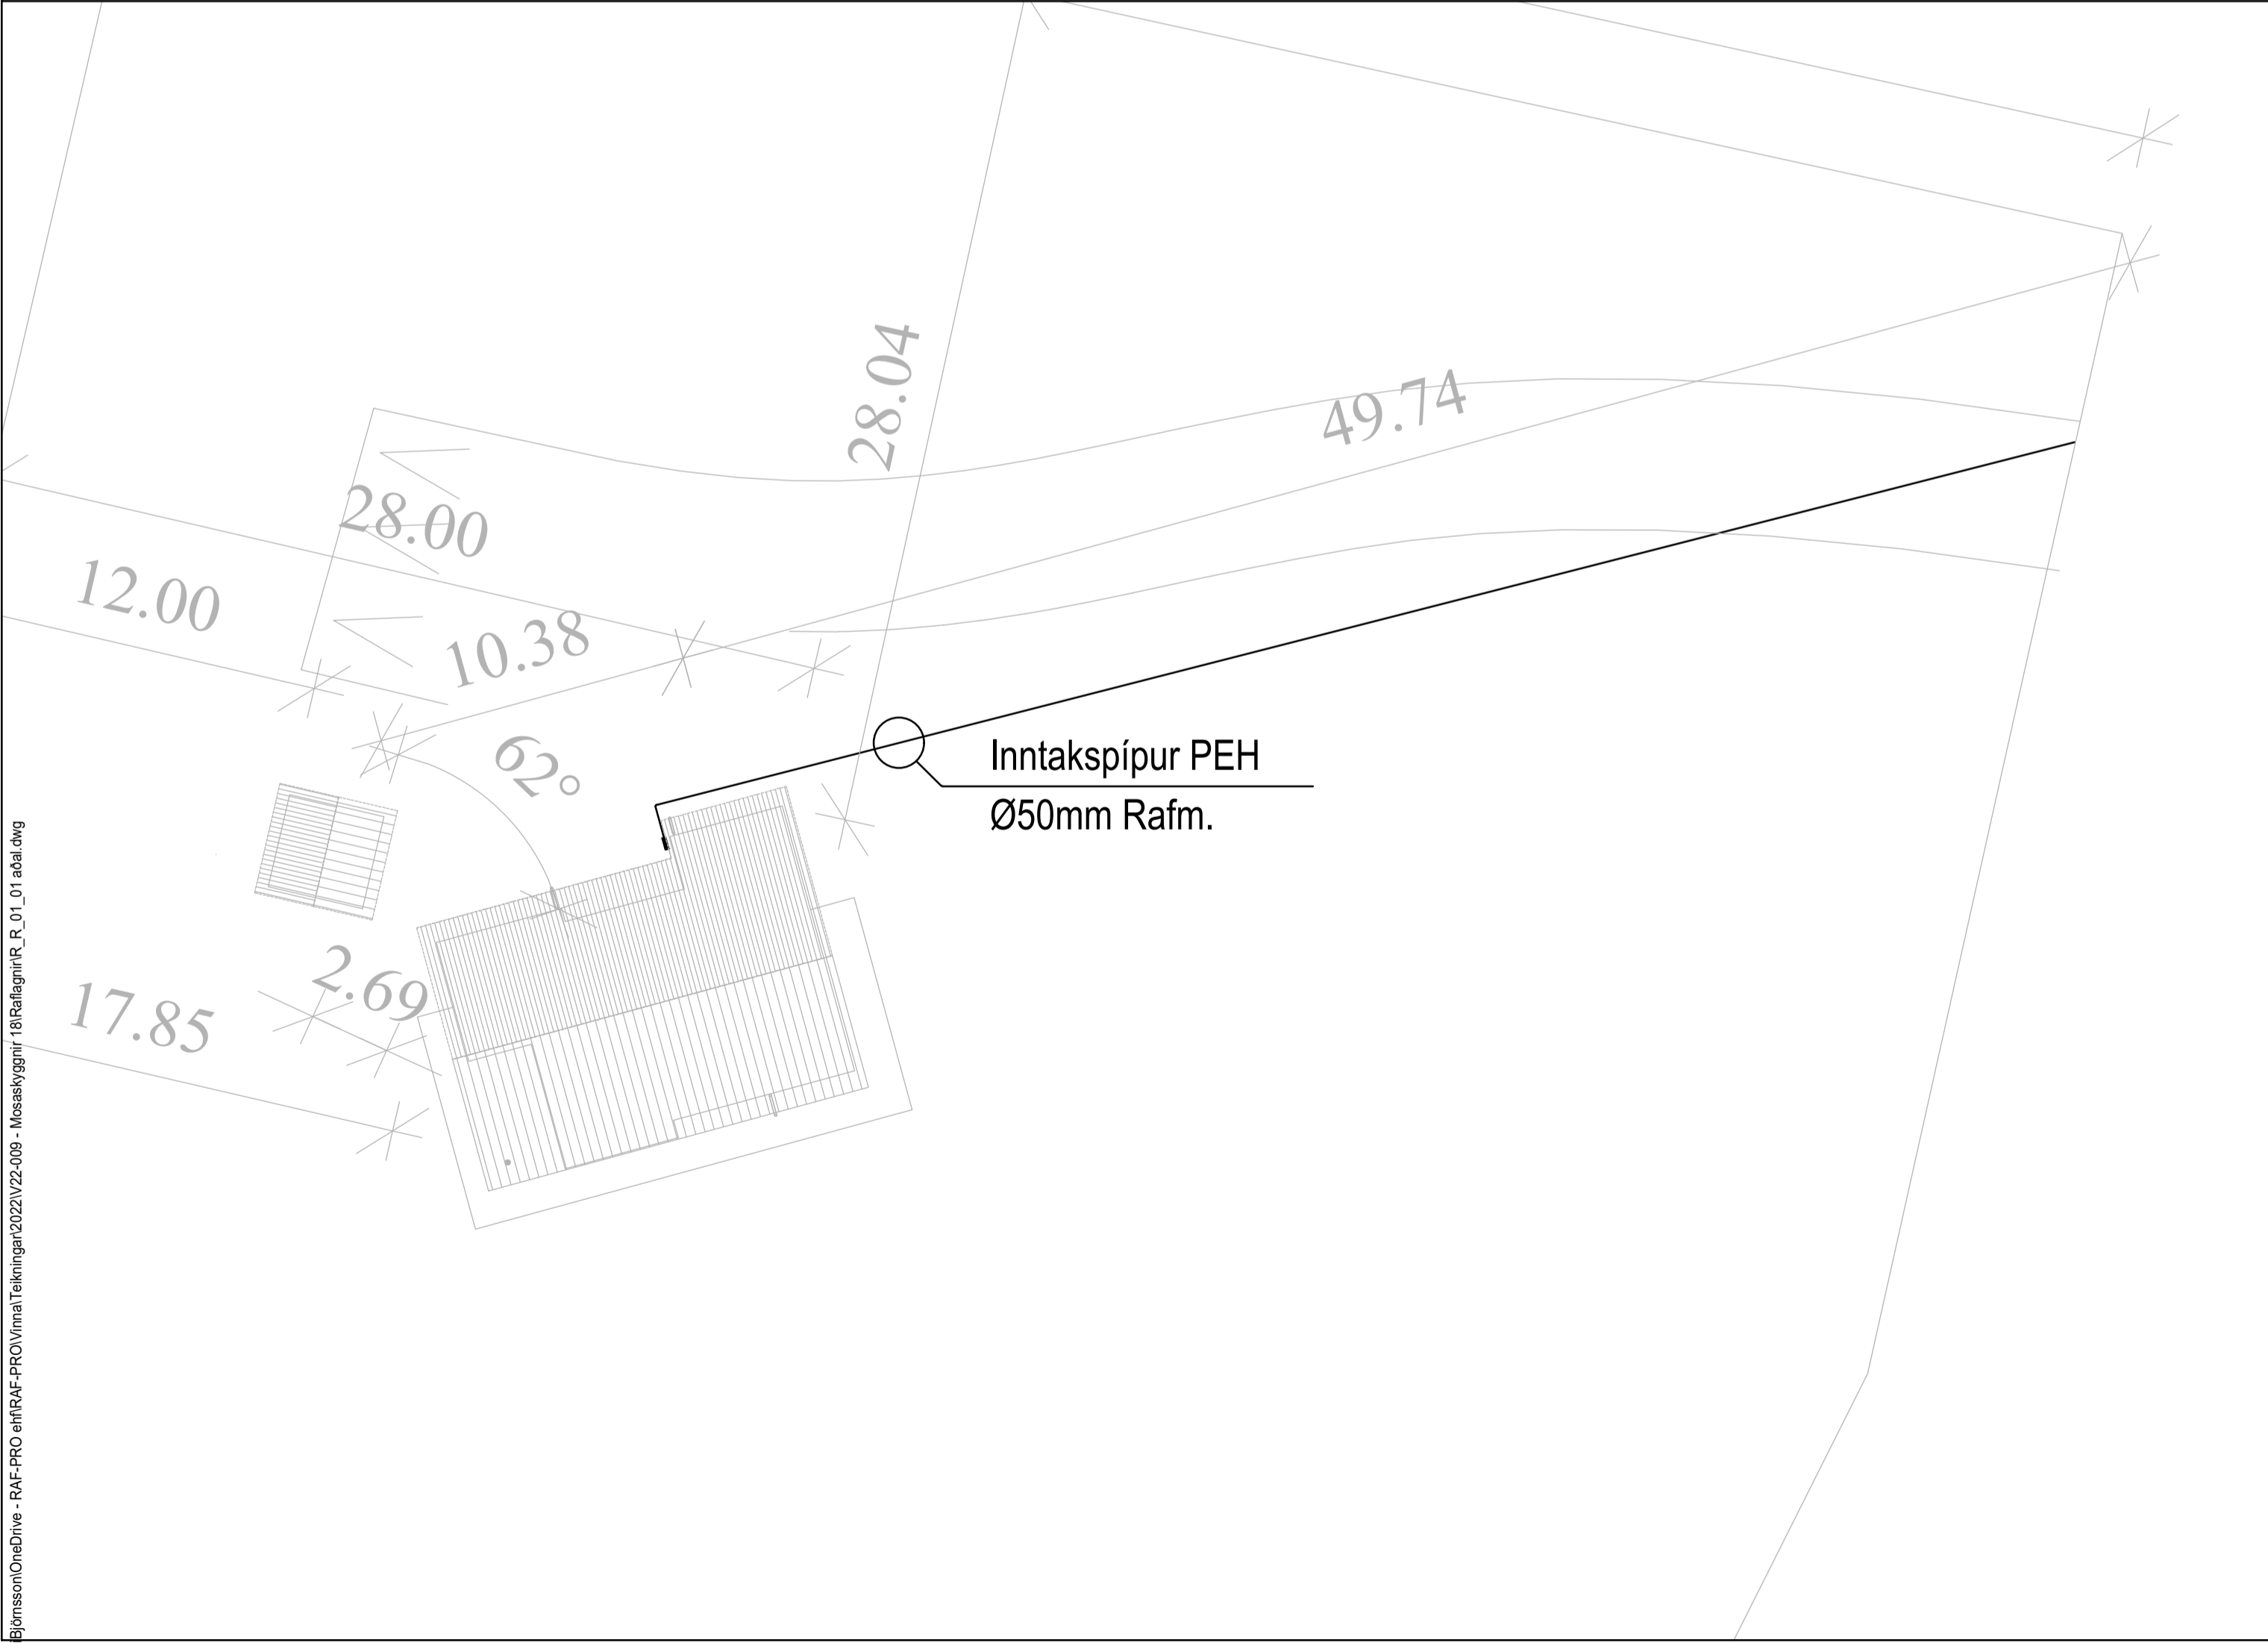

REG.	DAÐI	ÚTGÁFUFRILL	DESKRÍPION
-	-	-	-
-	-	-	-
-	-	-	-
-	-	-	-
-	-	-	-
-	-	-	-
-	-	-	-
-	-	-	-
-	-	-	-
-	-	-	-



Bjarni Ingi Björnsson

Rafagnahönnuður / Raföfnfræðingur / Löggitur rafvertaki  
 kt:100973-3329 Gsm / mobile +(354) 789 1020  
 Seljuskógar 8, 300 Akranes  
 bjarni.ingi@rafpro.is · www.rafpro.is

**Sumarhús**  
 Mosaskyggir 18  
 300 Akranes

Rafkerfi  
 Afstöðumynd og snið


TEIKNINGUR	BLAÐSTÆR	HANNAÐ	BIB
22-009	A1	TEIKNAD:	BIB
R_R_01_01 aðal - R_A_xx_04		YFIRFARID:	BIB
DAÐS	MÆLIKVARDI	ÚTGÁFA	
06.03.2023	1:50 og 1:500		

Dagsetning aðaluppdráttar: nfi/dags  
 Hönnuður: Bjarni Ingi Björnsson kt.100973-3329  
 Hönnunarsjón:

C:\Users\Bjarni\Documents\RAF-PRO\efRAF-PRO\innal\Bjarni\2022\22-009 - Mosaskyggir 18\RAF\_R\_R\_01\_01\_01.dwg






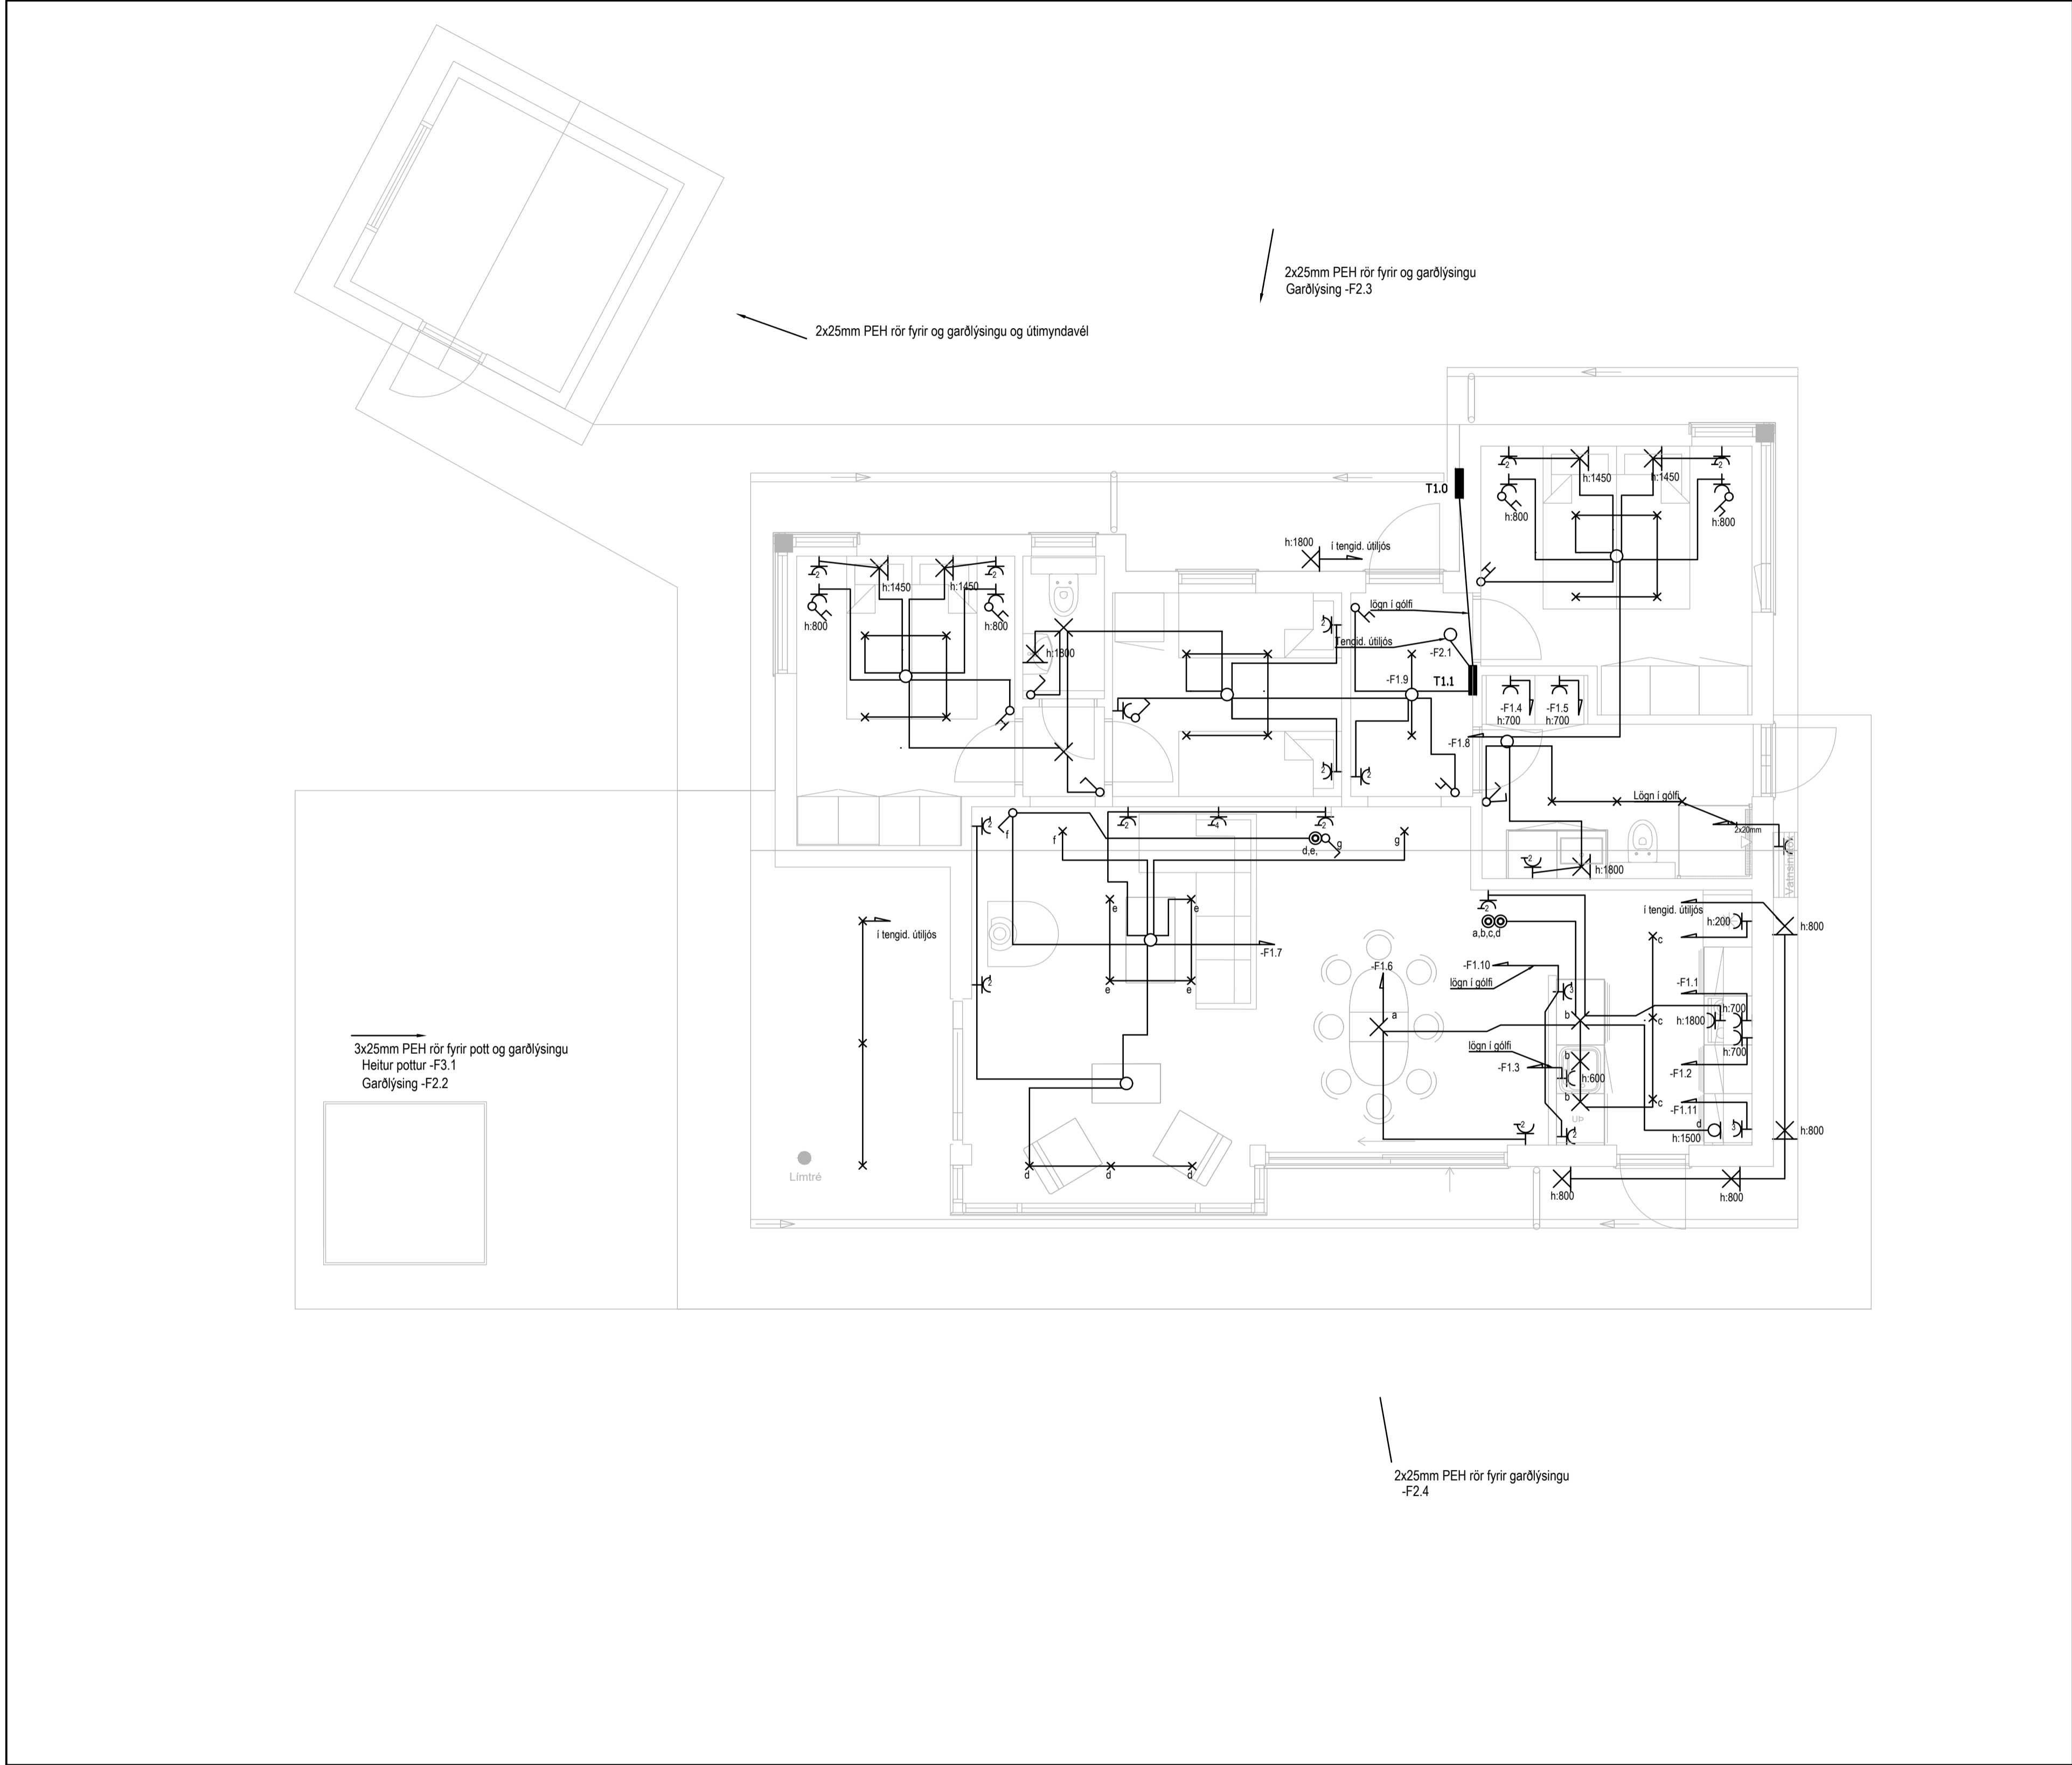

REG.	DATE.	UTGAFURILL	DESIGNER/RISSMAN	SKERF

TEIKNINUMER	BLASTÆRÐ	HANNAD	BIB
22-009	A1	TEKNAD	BIB
R_R_01_01 a0al - R_R_01_01		YFIRFARID	BIB
DAGS	MELKVARDI	UTGAFA	
06.03.2023	1:50		

C:\Users\BjarniIngiBjornsson\OneDrive - RAF - PRO\RAAF-PRO\Virtual\Tekningir\2022\22-009 - Mosaskyggir 18\Rafkerfi\R\_R\_01\_01\_a0al.dwg

 

REG.	DATE.	ÚTGÁFUERILL	DESKRÍÐIR/RYM/ÞRÖG.
-	-	-	-
-	-	-	-
-	-	-	-
-	-	-	-
-	-	-	-
-	-	-	-
-	-	-	-
-	-	-	-
-	-	-	-



Bjarni Ingi Björnsson

Rafagnahönnuður / Raföfnræðingur / Löggitur rafverktaki  
 kt.100973-3329 Gsm / mobile +(354) 789 1020  
 Seljuskógar 8, 300 Akranes  
 bjarni.ingi@rafpro.is · www.rafpro.is

Sumarhús  
 Mosaskyggir 18  
 300 Akranes

Rafkerfi

TEIKNINUMER	BLAÐSTÆRD	HANNAÐ	BIB
22-009	A1	TEIKNAD:	BIB
R_R_01_01 aðal - R_S_01_01		YFIRFARID:	BIB
DAGS.	MÆLIKVARDI	ÚTGÁFA	
06.03.2023	1:50		

Dagsetning aðaluppláttar: nfi/dags  
 Hönnuður: Bjarni Ingi Björnsson kt.100973-3329  
 Hönnunarsjón: