

GRUNNMYND - JARÐHÆÐ  
Mkv. 1:50

**SKÝRINGAR**

ÖLL VINNA SKAL VERA Í SAMRÆMI VIÐ TEIKNINGAR ÞESSAR, KRÖFUR BYGGINGARREGLUGERÐAR OG VIÐEIGANDI STAÐLA. ÖLL MÁL ERU Í mm.

**FRÁRENNSLI:** LAGNIR Í JÖRÐU PVC EDA X-Stream. LAGNIR INNAHÚSS PP. ÞAR SEM HALLA SKÖLPLAGNA ER EKKI GETIÐ SKAL HANN VERA Á BILINU 20‰ - 200‰. HÆÐARKÓTAR MIÐAST VIÐ RENNSLISBOTN.

GRÁFIÐ SKAL FYRIR LÖGNUM Í ÞJAPPADA FYLINGU. UMHVÆFIS ALLAR LAGNIR Í JÖRÐU KOMI ÞJAPPAD SANDLAG EN DRENLAGNIR HYLJIST MEÐ DRENMÖL OG SIUDÚKUR OFAN Á.

FRÁRENNSLISLAGNIR LAGÐAR AD VIÐTAKA Í GÖTU.

STAÐSETNINGU STÚTA FYRIR HREINLETISTÆKI SKAL AÐLAGA PEIM TÆKJUM SEM VALIN ERU.

NIÐURFÖLL ER TENGSTA SKÖLPLÖGNUM SKULU HAFA VATNSLÁS. NIÐURFÖLL STAÐSETT ÚTI SKULU EKKI HAFA VATNSLÁS.

NEYSLUVATN: LAGNIR SKULU VERA ÚR PEXI MEÐ SÚREFNISKÁPU EDA ALPEXI OG Í HLIÐARKÁPU (RÖR Í RÖR), Ø16mm NEMA ANNAD KOMI FRAM Á TEIKNINGU.

KALT NEYSLUVATN Á JARÐHÆÐ LAGT UNDIR GÖLFEINANGRUN. HEITT NEYSLUVATN LAGT OFAN Á EINANGRUN UNDIR JÄRNAGRIND. LAGNIR Í VEGGIUM SKULU VERA AÐSKILDAR (HEITT OG KALT) OG EINANGRADAR. LAGNIR Í GÖLFUM Á EFRI HÆÐ SKULU EINNIG VERA AÐSKILDAR (HEITT OG KALT).

HEIMTAUGAR: FRÁGANGUR HEIMTAUGA OG IÐRÄTTARRÖRA SKAL VERA Í SAMRÆMI VIÐ KRÖFUR VIÐKOMANDI VEITUSTOFNANA.

BRUNABÉTTING: ÞÉTTA SKAL MEÐ ÖLLUM LÖGNUM MILLI HÆÐA MEÐ VIÐURKENDUM BRUNAVARNAREFNUM SAMKVÆMT KRÖFU EI60.

**SKAMMSTAFANIR:**

- PN - ÞAKNIÐURFALL
- NF - NIÐURFALL
- NFS - NIÐURFALL MEÐ SANDFANGI
- ONF - ÖRYGGISNIÐURFALL UTANHÚSS
- SB - STEYPIBÁÐ
- VS - VATNSSALERNI
- HL - HANDLAUG
- EV - ELDHÚSVASKUR
- PV - ÞVOTTAVÉL
- FS - FALLSTAMMI MILLI HÆÐA
- US - UNDIR SÖKKUL
- PU - PÍPUR UPP
- PN - PÍPUR NIÐUR
- TP - TENGIPUNKTUR


- SKÖLPLAGNIR
- - - DRENLAGNIR
- · · REGNVATNSLAGNIR
- HEITT NEYSLUVATN
- - - KALT NEYSLUVATN
- FRAMRÁS
- - - BAKRÁS
- IÐRÄTTARRÖR

BREYTINGAR  
B2 - 03.06.2024. Snjóbræðslu og ídráttarrörum fyrir setlaugar bætt við.

*Sigurður U. Sigurðsson*


HÖNNUDUR  
HÖNNUNARSTJÓRI Valur Þór Sigurðsson Kt. 060380-3179

BIRKIHÍÐ 8-10  
FLÚÐIR, HRUNAMANNAHREPPI  
FJÖLBÝLISHÚS  
SIGURÐUR UNNAR SIGURÐSSON 290772-4279 VERKFRÆÐINGUR  
LAGNIR - JARÐHÆÐ  
FRÁRENNSLI - INNTAKSLAGNIR - NEYSLUVATN

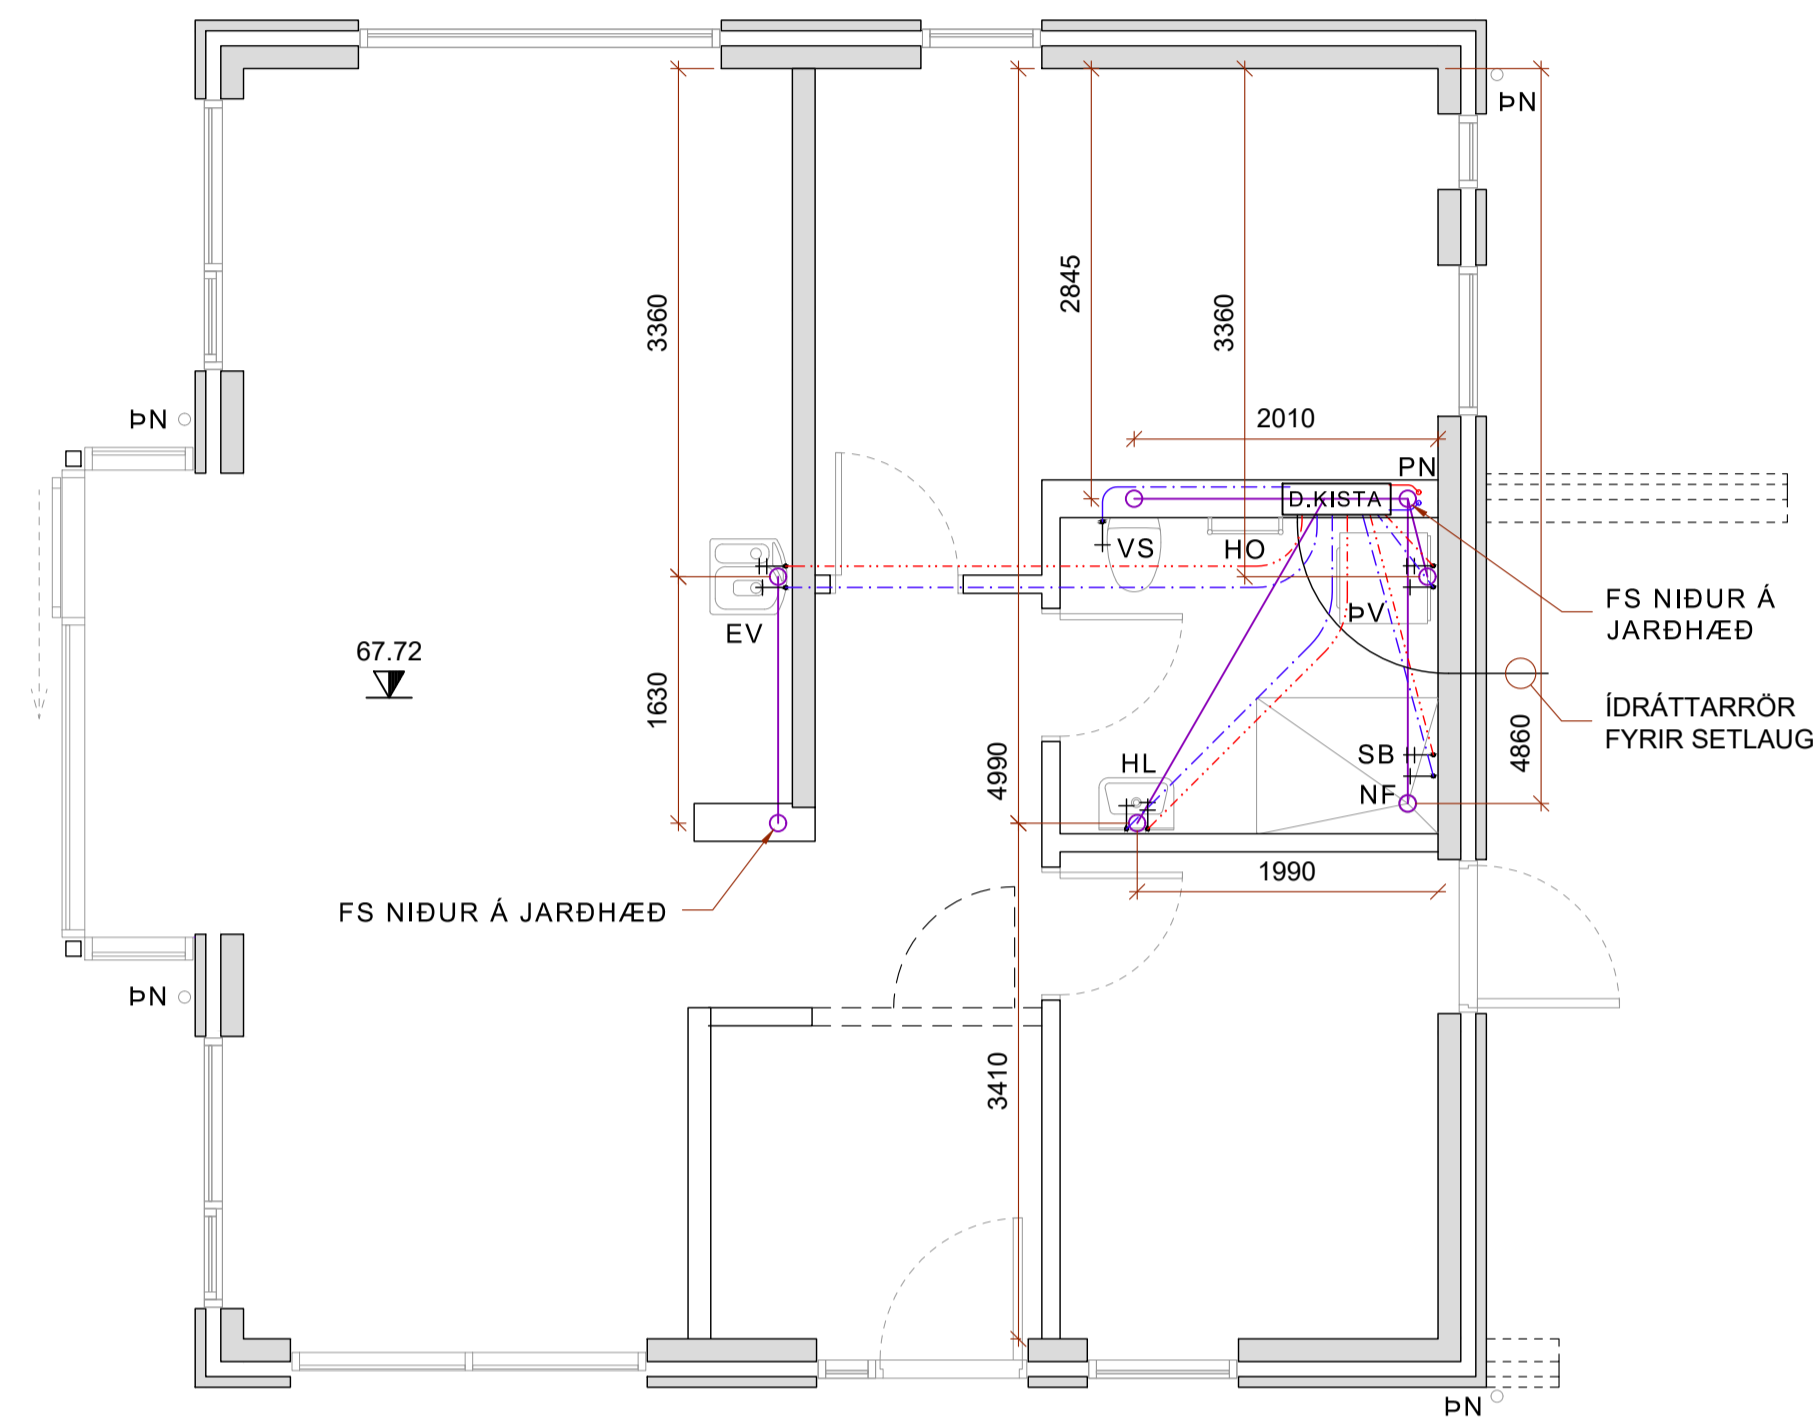

0201

0202

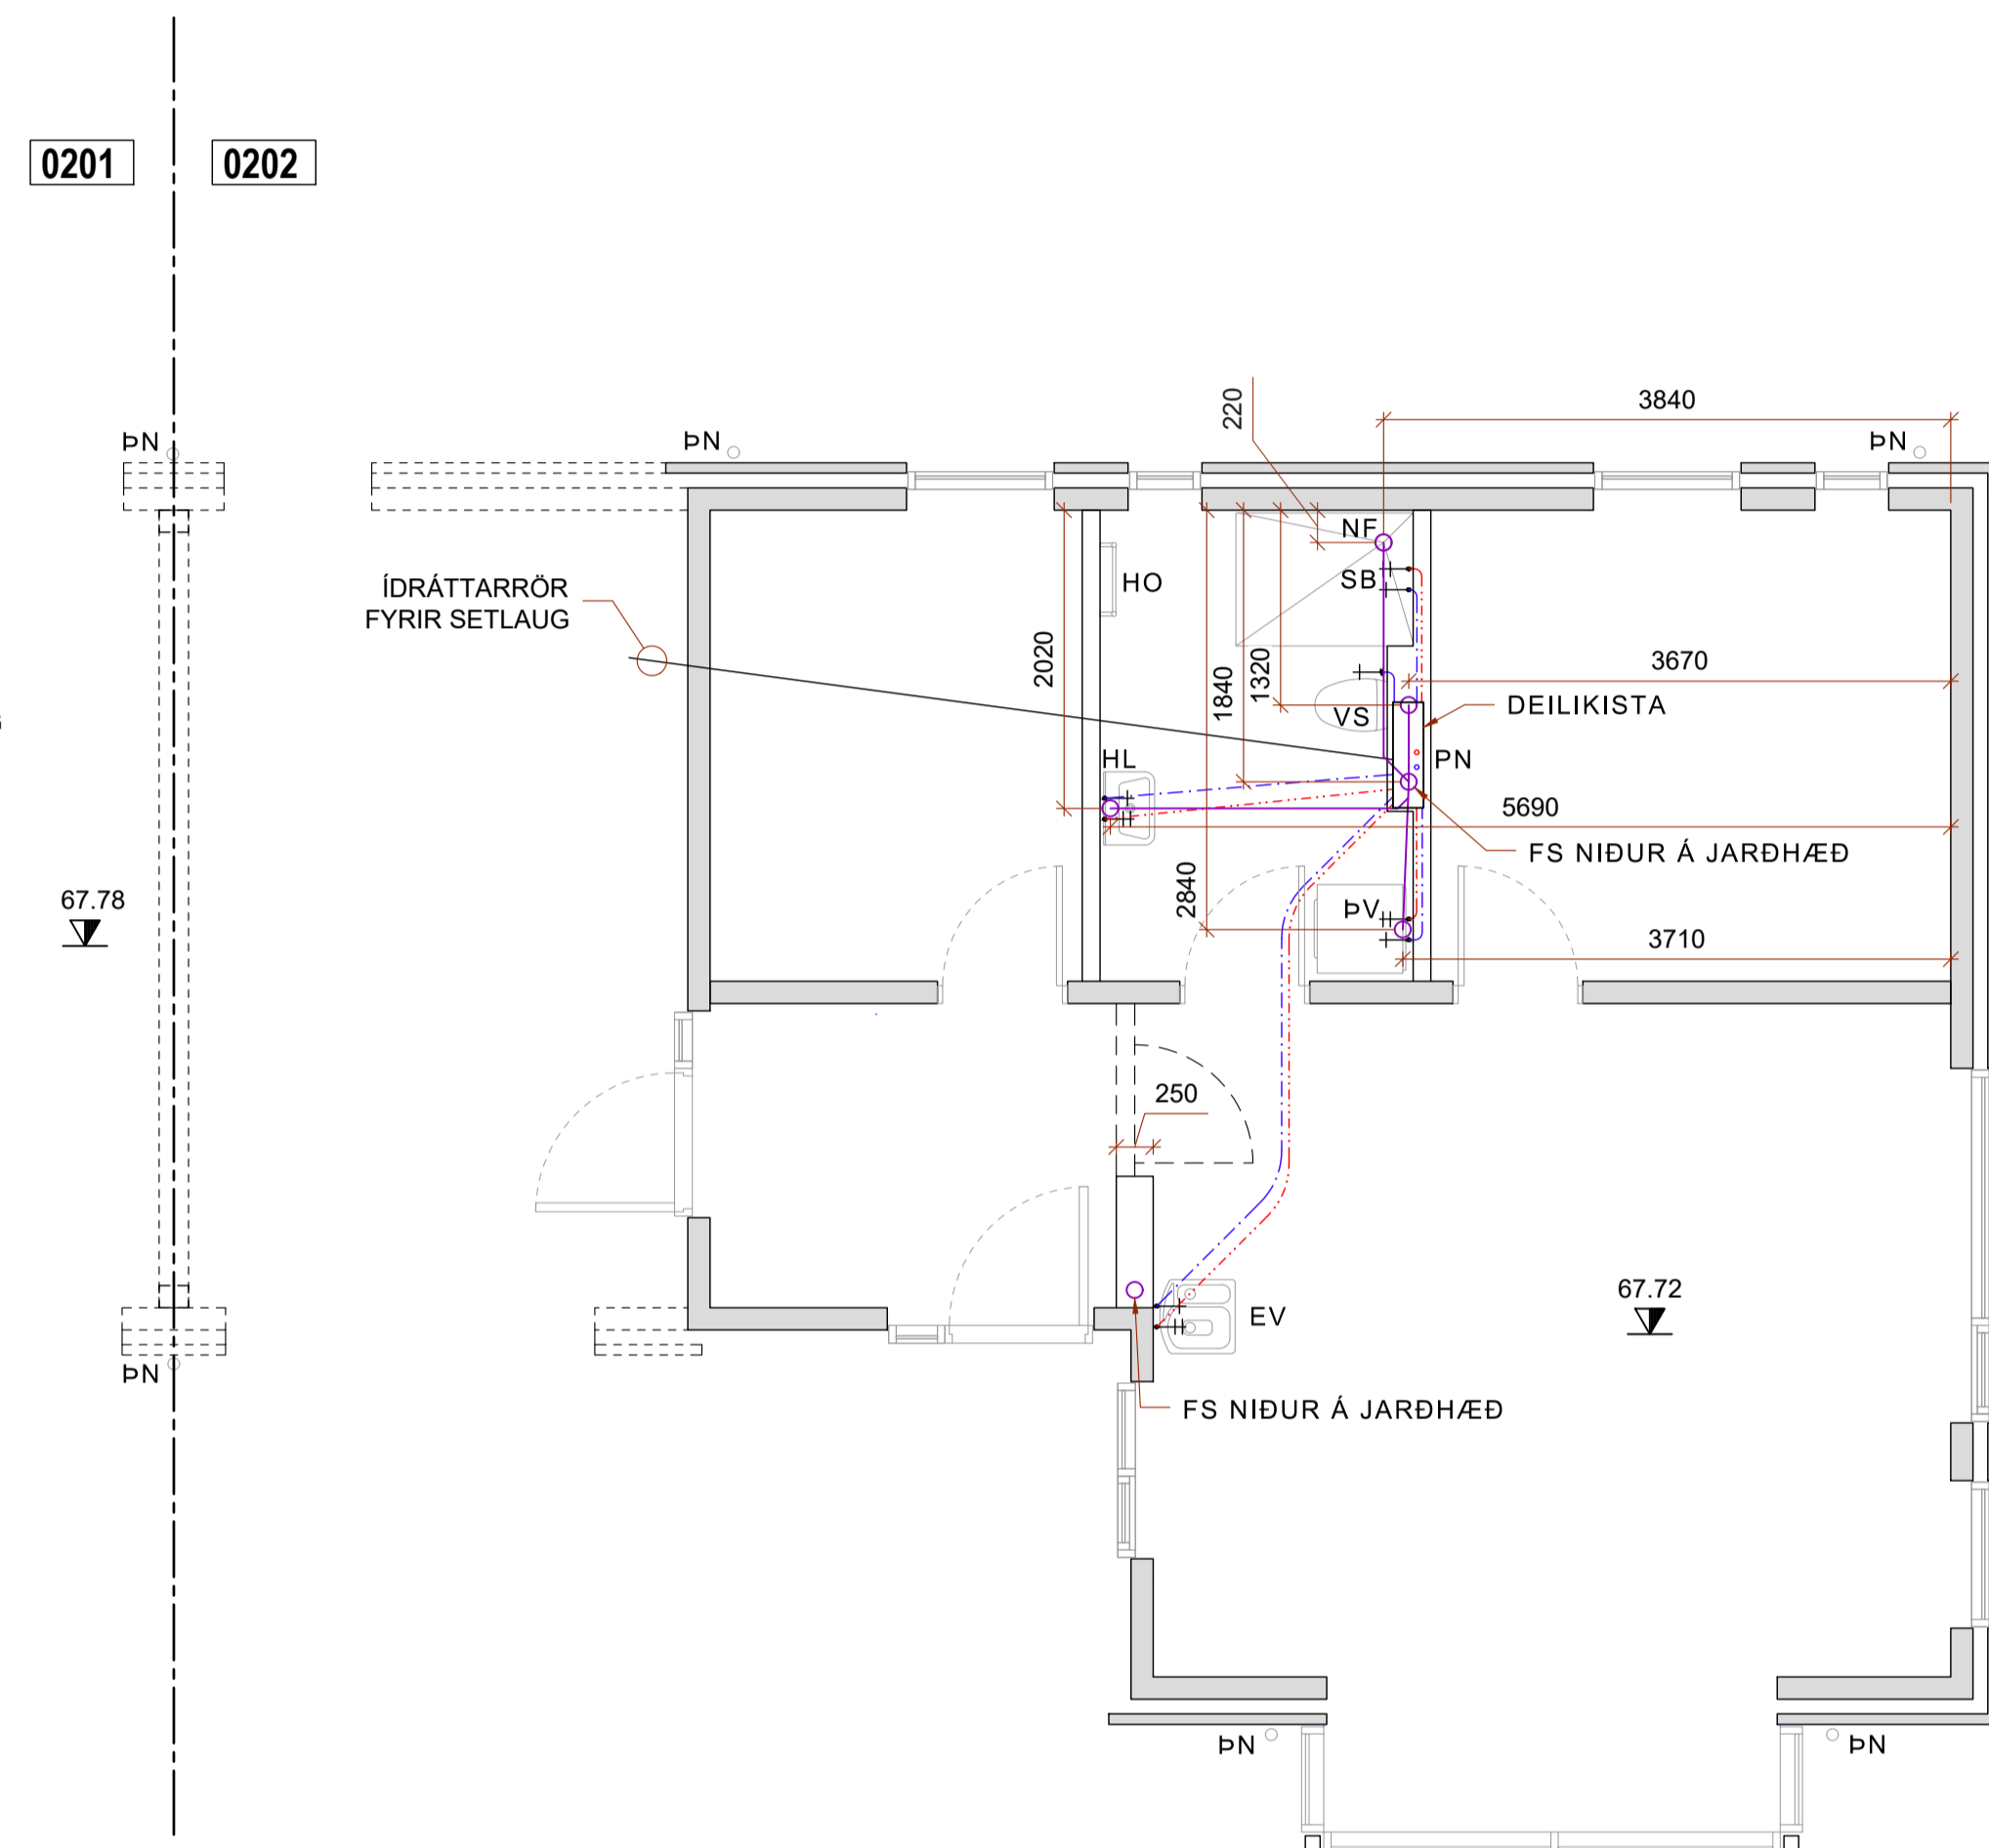

GRUNNMYND - EFRI HÆÐ  
Mkv. 1:50

SKAMMSTAFANIR:

- DN - ÞAKNIDURFALL
- NF - NIDURFALL
- NFS - NIDURFALL MEÐ SANDFANGI
- SB - STEYPIBÁÐ
- VS - VATNSSALERNI
- HL - HANDLAUG
- EV - ELDHÚSVASKUR
- PV - ÞVOTTAVÉL
- FS - FALLSTAMMI MILLI HÆÐA
- PU - PÍPUR UPP
- PN - PÍPUR NIDUR

- SKOLPLAGNIR
- - - DRENLAGNIR
- · - · - REGNVATNSLAGNIR
- · - · - HEITT NEYSLUVATN
- · - · - KALT NEYSLUVATN
- IDRÁTTARRÖR

BREYTINGAR  
B2 - 03.06.2024. Snjóbræðslu og ídráttarrúm fyrir setlaugar bætt við.

HÖNNUDUR 


HÖNNUNARSTJÓRI Valur Þór Sigurðsson Kt. 060380-3179

**BIRKIHÍÐ 8-10**  
**FLÚÐIR, HRUNAMANNAHREPPI**  
**FJÖLBÝLISHÚS**

SIGURÐUR UNNAR SIGURÐSSON 290772-4279 VERKFRÆÐINGUR

LAGNIR - EFRI HÆÐ  
FRÁRENNSLI - NEYSLUVATN

HANNAÐ/TEIKNAD: SUS/PMB DAGS: 15.11.2023 Mkv: 1:50 á A1 TEIKN. NR: **P02-B2**

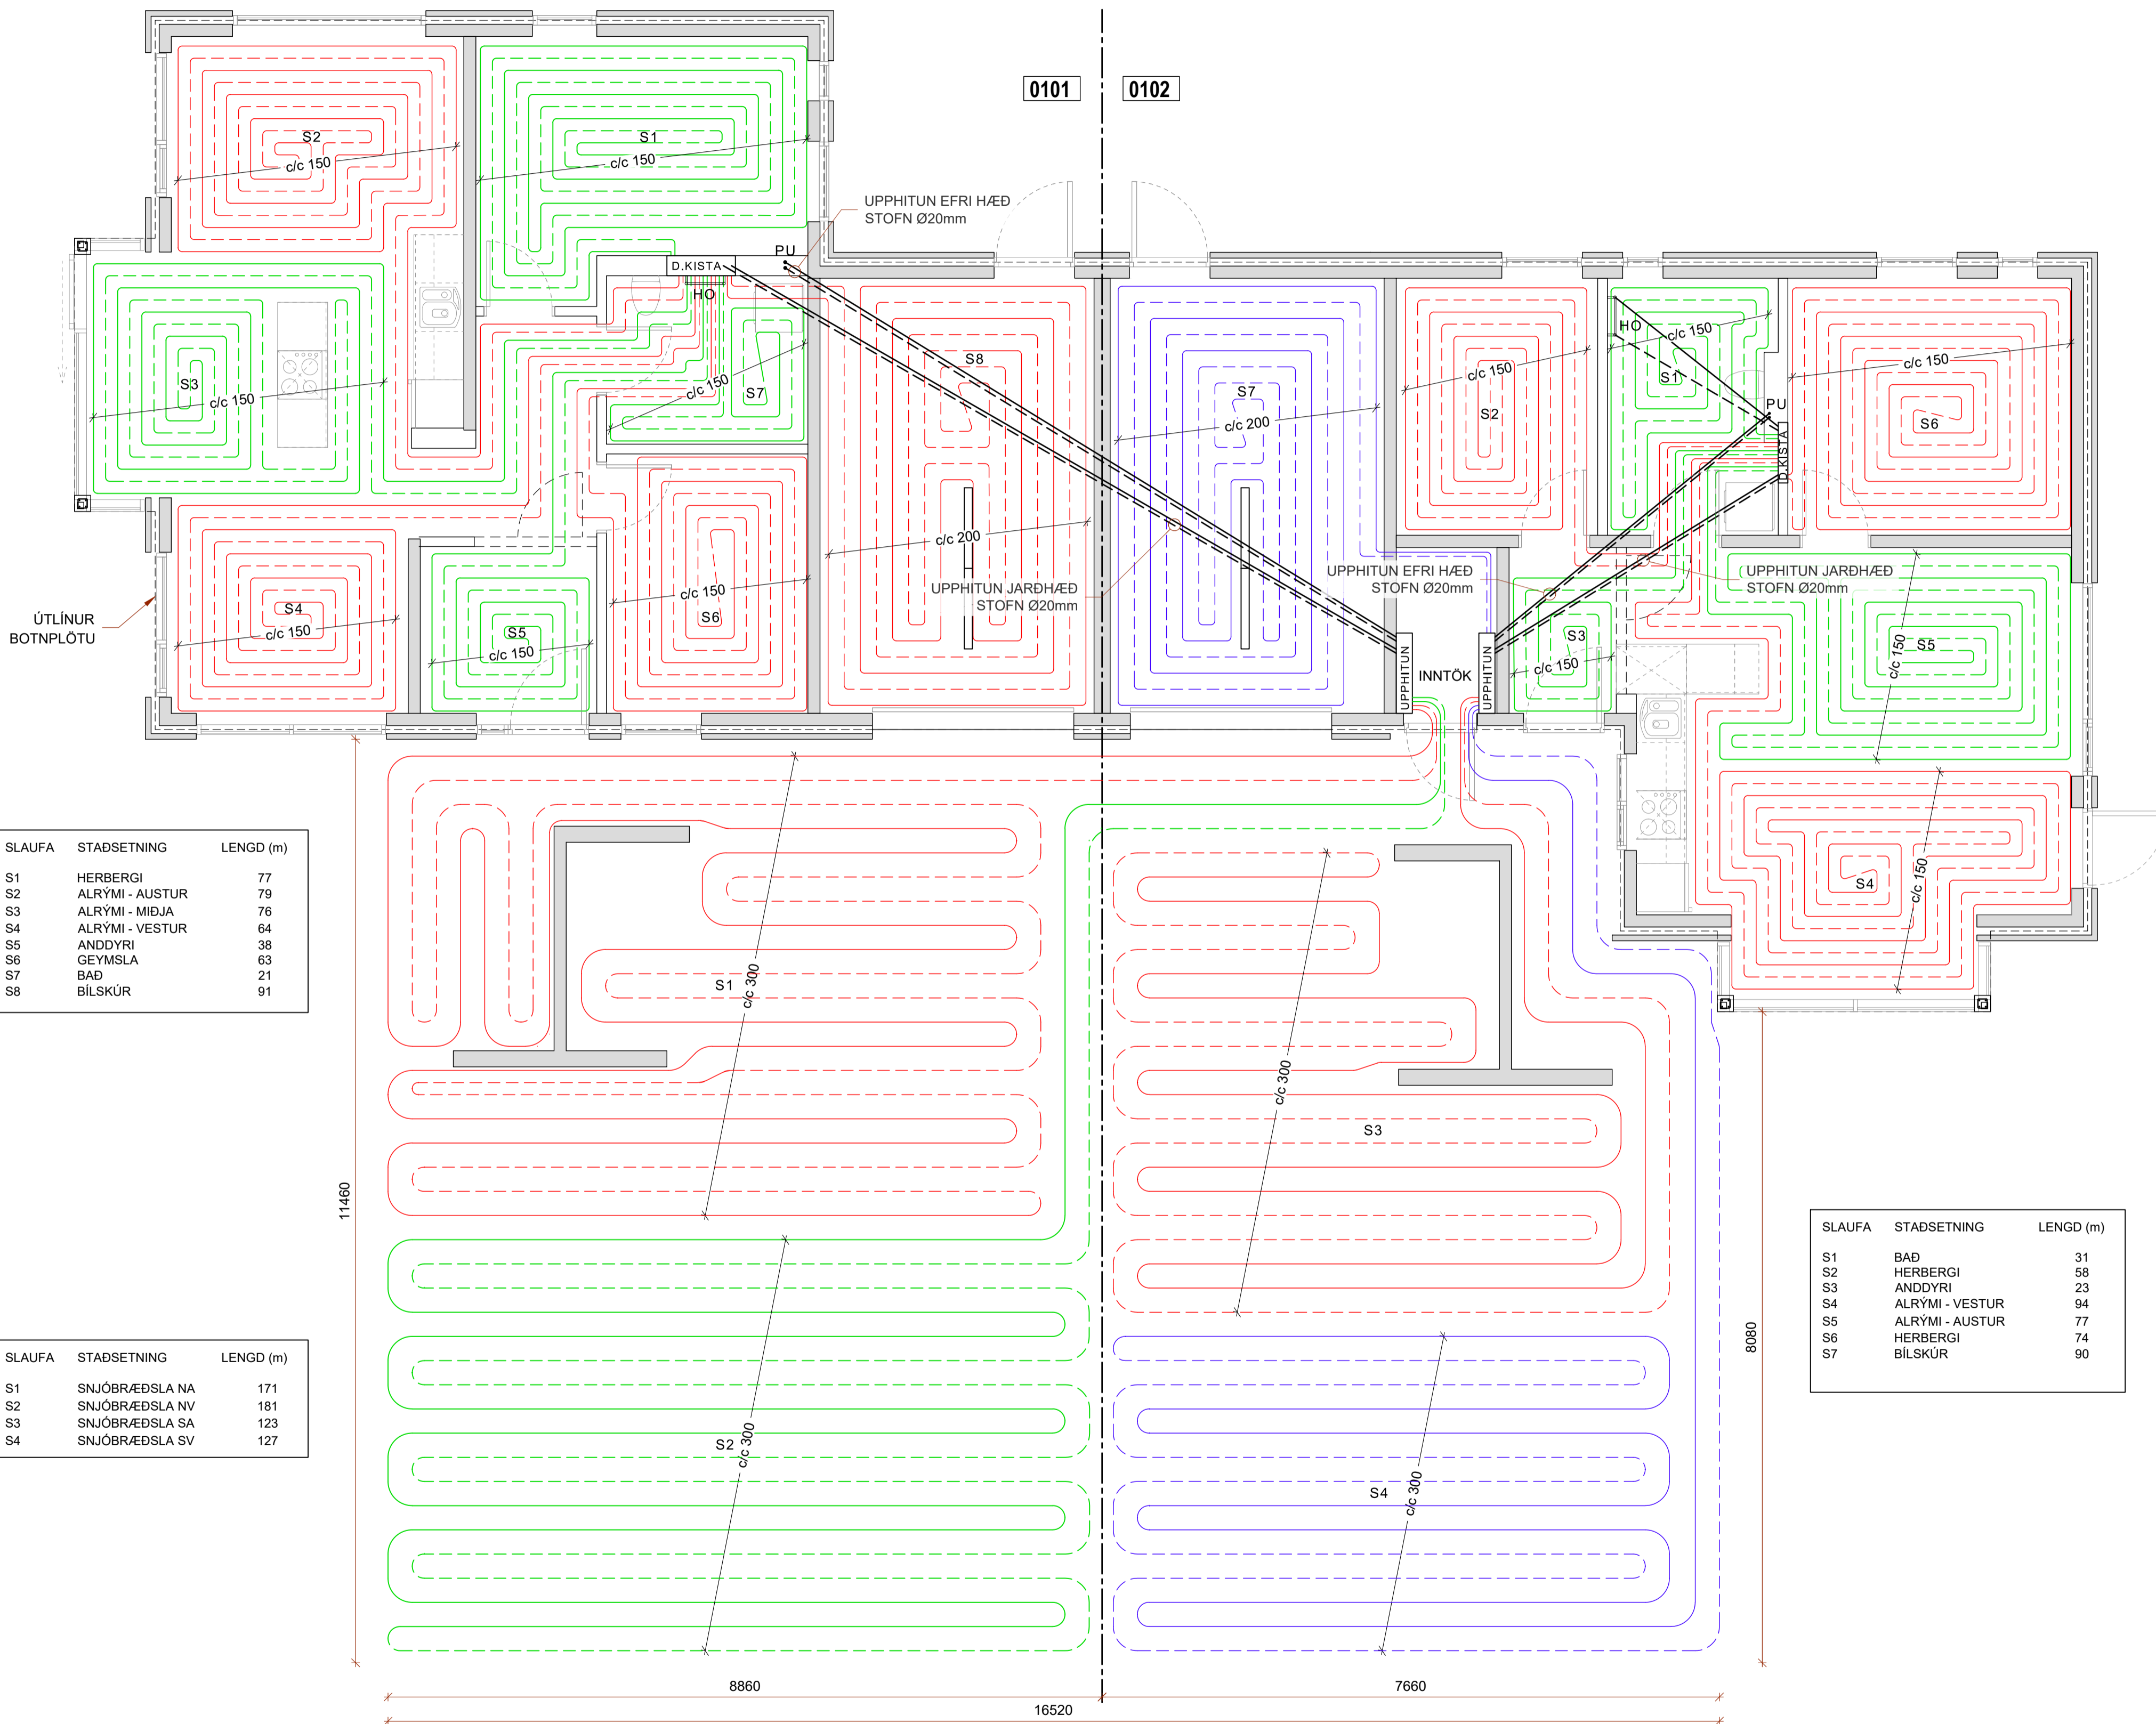

SLAUF	STADSETNING	LENGD (m)
S1	HERBERGI	77
S2	ALRÝMI - AUSTUR	79
S3	ALRÝMI - MIÐJA	76
S4	ALRÝMI - VESTUR	64
S5	ANDDYRI	38
S6	GEYMSLA	63
S7	BAD	21
S8	BÍLSKUR	91

SLAUF	STADSETNING	LENGD (m)
S1	SNJÓBRÆÐSLA NA	171
S2	SNJÓBRÆÐSLA NV	181
S3	SNJÓBRÆÐSLA SA	123
S4	SNJÓBRÆÐSLA SV	127

SLAUF	STADSETNING	LENGD (m)
S1	BAD	31
S2	HERBERGI	58
S3	ANDDYRI	23
S4	ALRÝMI - VESTUR	94
S5	ALRÝMI - AUSTUR	77
S6	HERBERGI	74
S7	BÍLSKUR	90

**SKÝRINGAR - JARÐHÆÐ**

**GÓLFHITALAGNIR:** LAGNIR SKAL LEGGJA OFAN Á JÄRNAGRIND, FESTAR MEÐ PLÁSTBENSLUM. MILLIBIL OG LEGA SAMKVÆMT GRUNNMYND.

GÓLFHITALAGNIR ERU 2.0x16 PE-X-RÖR MEÐ SÚREFNISKÁPU. FARA SKAL AÐ LEIÐBEININGUM FRAMLEIÐENDA VÁRDANDI ALLA VINNU OG FRÁGANG. LAGNIR SKULU ÞOLA AÐ LÁGMARKI 70°C VIÐ 1000 kPa MIÐAÐ VIÐ STÓÐUGT ÁLAG Í 50 ÁR.

KERFIÐ SKAL ÞRÝSTI- OG LEKAPRÓFA SAMKVÆMT LEIÐBEININGUM FRAMLEIÐENDA. VIÐ LAGNINGU Á STEYPU SKAL VERA FULLUR ÞRÝSTINGUR Á KERFINU.

**HANDKLÆÐAOFN:** OFN SKAL VERA VOTTADUR SAMKVÆMT ÍST-EN-442. LAGNIR AÐ OFNI ÚR PEXI Í HLÍFDARKÁPU Ø16, ÍSTEYPTAR Í PLÖTU UNDIR JÄRNAGRIND EÐA LAGÐAR UNDIR PLÖTU. Á OFN KOMI STILLITÉ OG VATNSHITASTYRÐUR LOKI Á BAKRÁS.

**SKAMMSTAFANIR:**

HO - HANDKLÆÐAOFN  
PU - PÍPUR UPP

**BREYTINGAR**  
B2 - 03.06.2024. Snjóbræðslu og ídráttarrúm fyrir setlaugar bætt við.

HÖNNUDUR

*Sigurður U. Sigurðsson*


HÖNNUNARSTJÓRI Valur Þór Sigurðsson Kt. 060380-3179

**BIRKIHÍÐ 8-10**  
**FLÚÐIR, HRUNAMANNAHREPPI**  
**FJÖLBÝLISHÚS**

SIGURÐUR UNNAR SIGURÐSSON 290772-4279 VERKFRÆÐINGUR


**LAGNIR - JARÐHÆÐ**  
**GÓLFHITI OG OFNAR**

HANNAÐ/TEIKNAD: SUS/PMB DAGS: 15.11.2023 Mkv: 1:50 á A1 TEIKN. NR: **P03-B2**

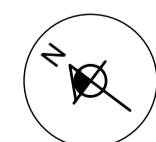

**GRUNNMYND - JARÐHÆÐ**  
Mkv. 1:50



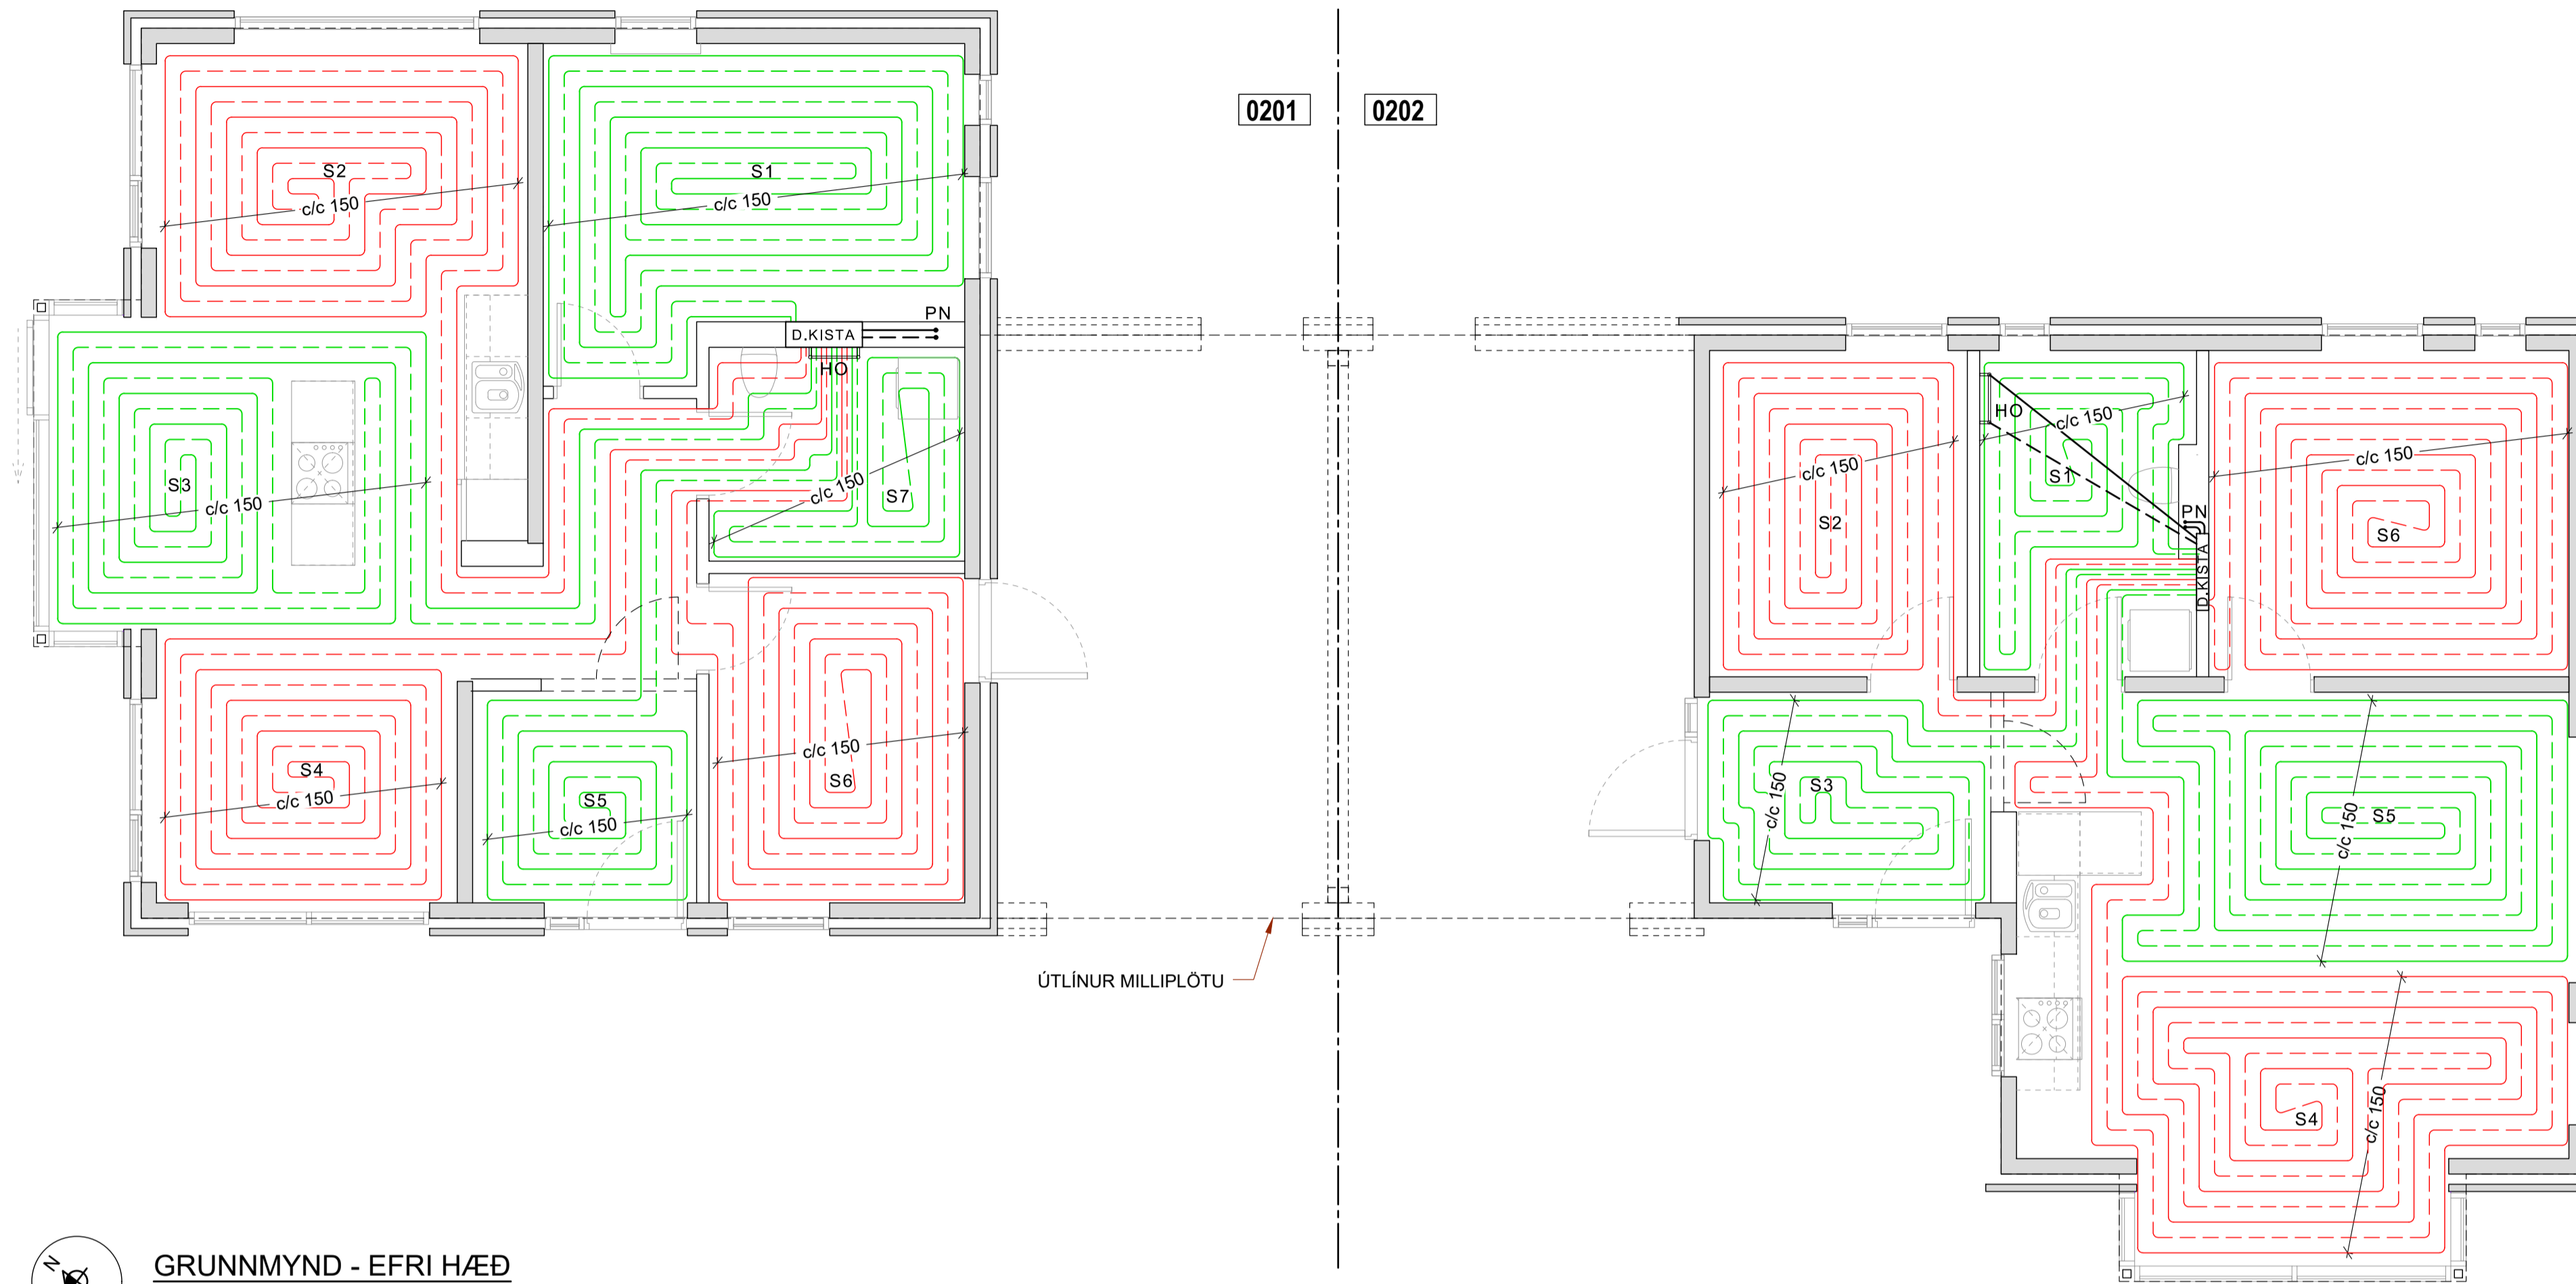

GRUNNMYND - EFRI HÆÐ  
Mkv. 1:50

SLAUFA	STADSETNING	LENGD (m)
S1	HERBERGI	77
S2	ALRYMI - AUSTUR	79
S3	ALRYMI - MIÐJA	76
S4	ALRYMI - VESTUR	64
S5	ANDDYRI	38
S6	GEYMSLA	63
S7	BAD	23

SLAUFA	STADSETNING	LENGD (m)
S1	BAD	31
S2	GEYMSLA	58
S3	ANDDYRI	44
S4	ALRYMI - VESTUR	93
S5	ALRYMI - AUSTUR	80
S6	HERBERGI	74

SKÝRINGAR - EFRI HÆÐ

GÓLFHITALAGNIR: LAGNIR SKAL LEGGJA Í ÁSTEYPULAG MEÐ EINANGRUN UNDIR MILLIBIL OG LEGA SAMKVÆMT GRUNNMYND.

GÓLFHITALAGNIR ERU 2.0x16 PEX-RÖR MEÐ SÚREFNISKÁPU. FARA SKAL AÐ LEIÐBEININGUM FRAMLEIÐENDA VARÐANDI ALLA VINNU OG FRÁGANG. LAGNIR SKULU ÞOLA AÐ LÁGMARKI 70°C VIÐ 1000 kPa MIÐAÐ VIÐ STÖÐUGT ÁLAG Í 50 ÁR.

KERFIÐ SKAL ÞRÝSTI- OG LEKAPRÓFA SAMKVÆMT LEIÐBEININGUM FRAMLEIÐENDA. VIÐ LAGNINGU Á STEYPU SKAL VERA FULLUR ÞRÝSTINGUR Á KERFINU.

HANDKLÆÐAOFN: OFN SKAL VERA VOTTADUR SAMKVÆMT ÍST-EN-442. LAGNIR AÐ OFNI ÚR PEXI Í HLIÐARKÁPU Ø16, ÍSTEYPTAR Í PLÖTU UNDIR JÄRNAGRIND EÐA LAGÐAR UNDIR PLÖTU. Á OFN KOMI STILLITÉ OG VATNSHITASTYRÐUR LOKI Á BAKRÁS.

SKAMMSTAFANIR:

HO - HANDKLÆÐAOFN  
PN - PÍPUR NIÐUR

—— FRAMRÁS (TÚR)  
- - - - BAKRÁS (RETÚR)

BREYTINGAR  
B2 - 03.06.2024. Snjóbræðslu og ídráttarrórum fyrir setlaugar bætt við.

HÖNNUDUR

*Sigurður U. Sigurðsson*

HÖNNUNARSTJÓRI Valur Þór Sigurðsson Kt. 060380-3179

BIRKIHÍÐ 8-10  
FLÚÐIR, HRUNAMANNAHREPPI  
FJÖLBÝLISHÚS

SIGURÐUR UNNAR SIGURÐSSON 290772-4279 VERKFRÆÐINGUR

LAGNIR - EFRI HÆÐ  
GÓLFHITI OG OFNAR

HANNAÐ/TEIKNAD: SUS/PMB DAGS: 15.11.2023 Mkv: 1:50 á A1 TEIKN. NR: P04-B2