


Hverabraut 6

Laugarvatni

Raflagnateikningar


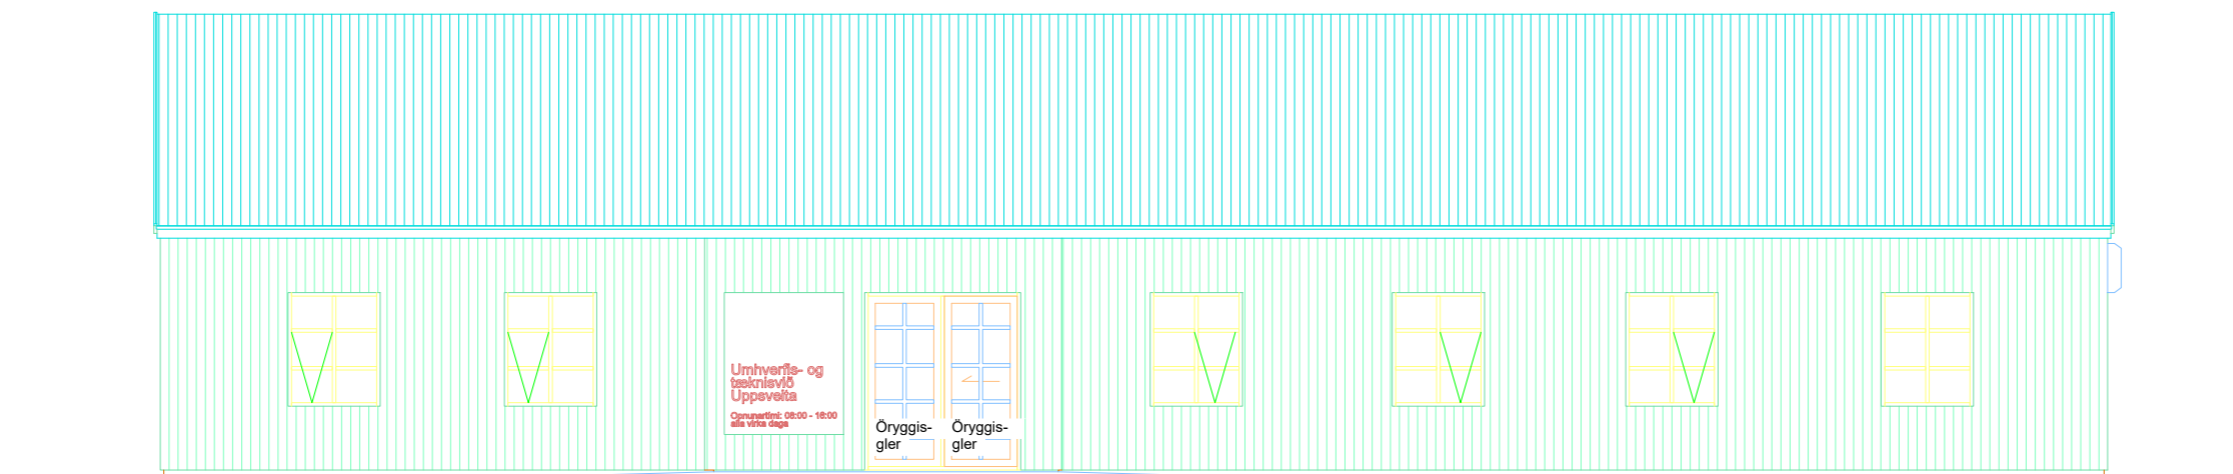


Teikningaskrá

- Nr.1 Einlínu-, afstöðumynd og snið
- Nr.2 Lágspennulagnir
- Nr.3 Smáspennulagnir
- Nr.4 Eldvarnarkerfi
- Nr.5 Öryggiskerfi
- Nr.6 Hitaskynjarar gólfhita
- Nr.7 Netbakkar/lagnaleiðir
- Nr.8 Rennur/lagnaleiðir
- Nr.9 Lampaplan
- Nr.10 Sökkulskaut

Rafhönnun ehf
Birkigrund 20
800 Selfoss
Sími: 6640047
email: siggi@ror.is

R&R
RAFHÖNNUN

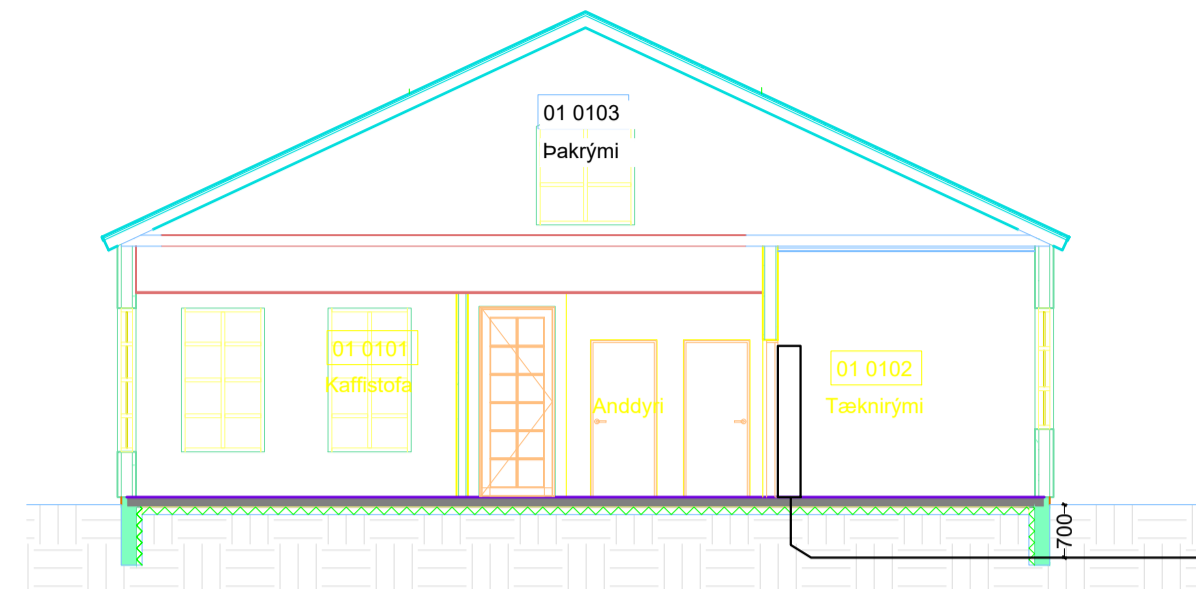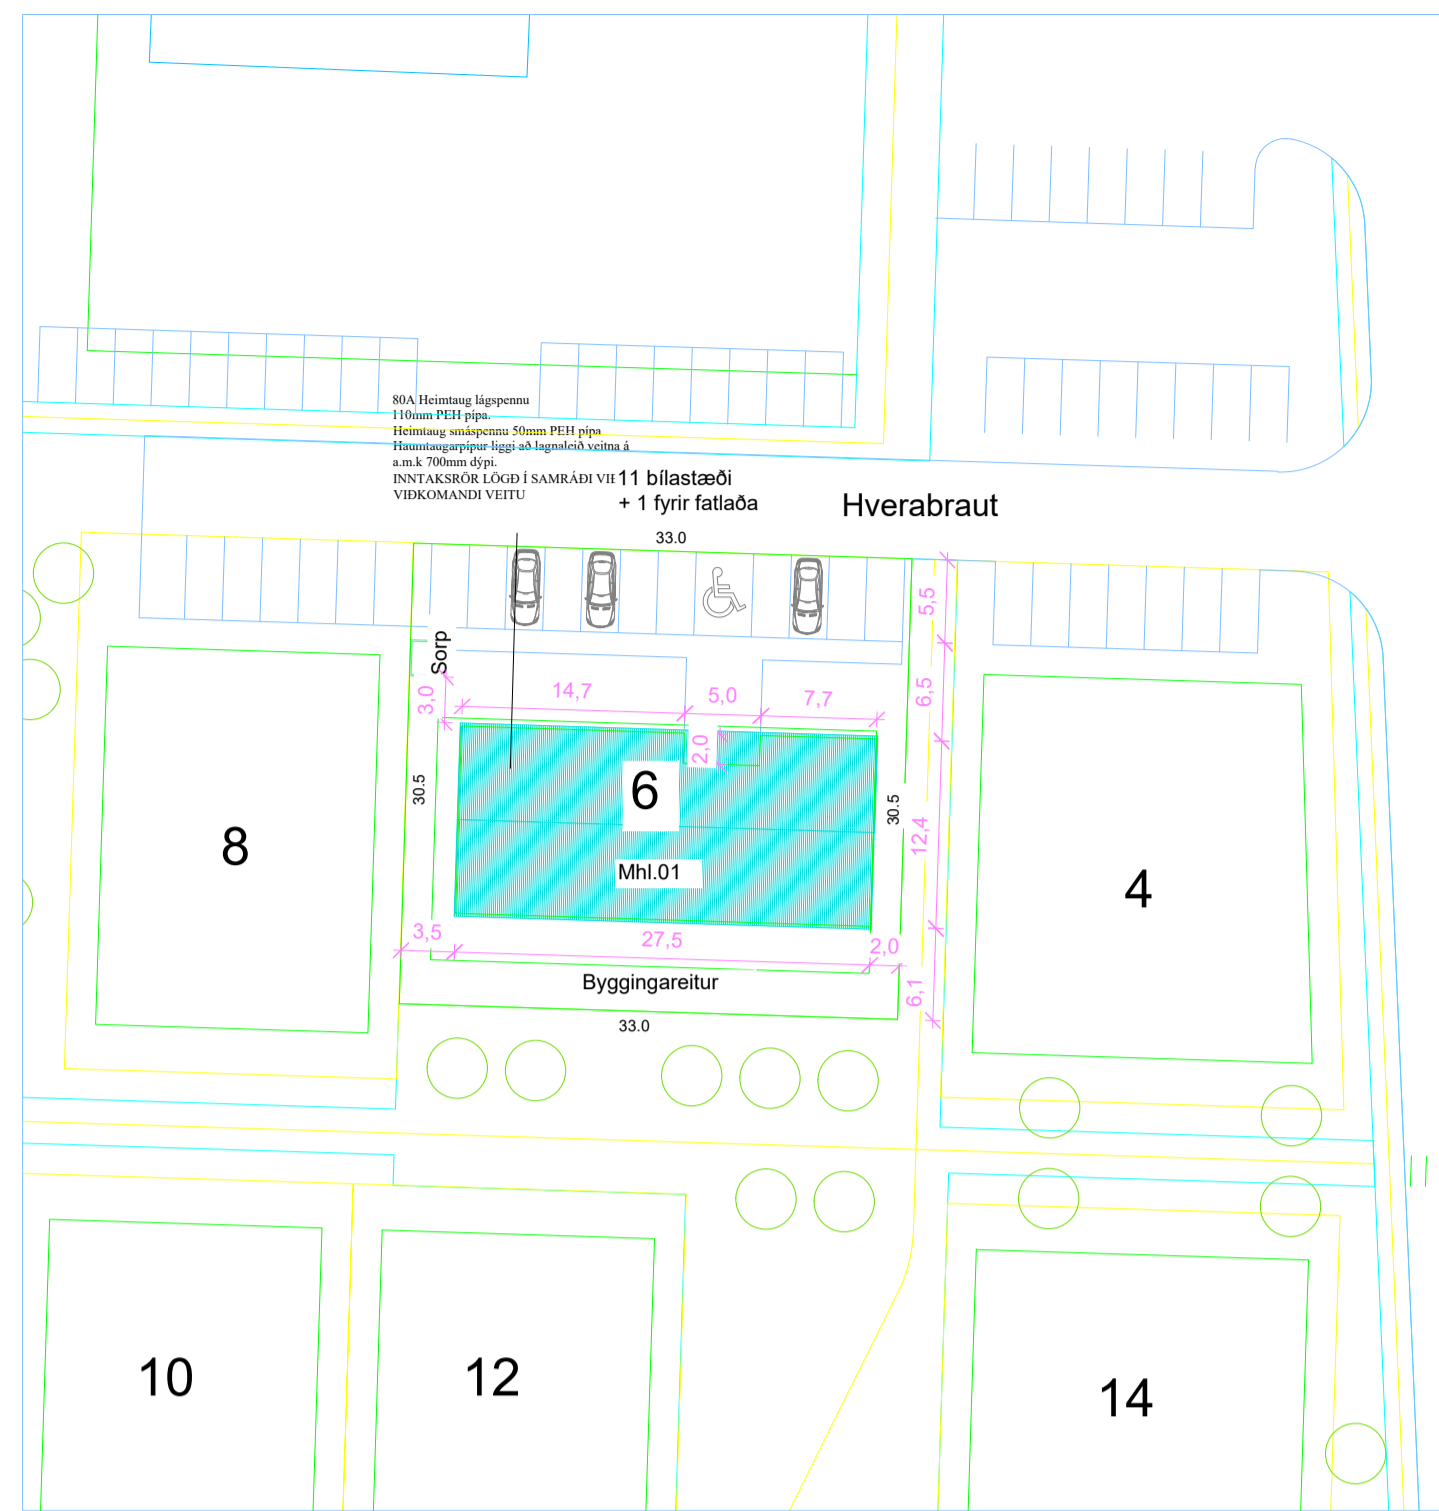

80A Heimtaug lágspennu
110mm PEH pípa.
Heimtaug smáspennu 50mm PEH pípa
Haumtaugarpípur liggja að lagnaleið veitna á
a.m.k 700mm dýpi.
INNTAKSRÖR LÖGÐ Í SAMRÁÐI VIÐ VIÐKOMANDI VEITU

| | |
|----|--------------------------------------|
| ↓ | Jarðtenging |
| ↖ | Tvöfaldur tengill |
| ↗ | Einfaldur tengill |
| ↖↗ | Rofi og tengill í sömu hæð (1100 mm) |
| ↖ | Rofi |
| ↗ | Samrofi |
| ↖↗ | Tvöfaldur rofi |
| ↖↗ | Krossrofi |
| ⊙ | Þrjátí-rofi/dimmer |
| ↖ | Tengill m/naturljósi |
| ✕ | Veggjós |
| ✕ | Loftljós |
| ⊖ | Hátalaratengill |
| ⊖ | Símatengill |
| ⊖ | Loftnetstengill |
| ⊖ | Hreyfiskynjari |
| ⊖ | Tafla / mælakassi |
| ⊖ | Reyfskynjari |
| ⊖ | Þjalla |
| ⊖ | Handboði |
| ↖ | Rör upp á næstu hæð |
| ↗ | Rör niður á næstu hæð |
| ↖↗ | Rör gegnum hæð |
| ◆ | Halogenljós í lofti |
| ■ | Halogenljós í lofti |
| α | Halogenljós í vegg |
| ⊖ | Hreyfiskynjari öryggiskerfi |
| ⊖ | Tengidós í vegg |

Skýringar

Öll mál eru í cm, nema annars sé getið.

Tafla og rafbúnaður skal vera af viðurkenndri gerð.

Hæð rofa er 110cm, hæð tengla er 20cm, nema annars sé getið.

Hæð tengla í eldhúsi og vs skal vera 110cm

Málstraumur rofa skal vera 10A og tengla 16A

Hæð tengils við rofa skal vera sú sama og rofans.

Greinar eru ekki sýndar í öllum tilvikum að töflu, en eru þá merktar viðkomandi töflu og grein.

Virar eru Cu 1,5mm² í þvermál, nema annars sé getið.

Staðsetning rofa og tengla skal skoðast í samræmi við innréttingarteikningar.

Öll rör í smáspennu eru 20mm plastör eða barki önnur rör eru 16mm plastör eða barki nema annað sé tekið fram.

Tenglaennur eru úr áli með sér hölfi fyrir smáspennu. Tenglaennur eru sýndar á teikningu, aðrar lagnir og tenglar eru í dösum í vegg. Hæð tenglaennu er undir gluggum, ca 90cm í efi brún.

Öryggiskerfi:
Ídráttarör eða lagnaleiðir skulu vera að staðsetningu öryggiskynjara í rýmum og á göngum, með ídregnum strengjum. Verkaupi setur upp öryggiskynjara og annan búnað og tengir við öryggiskerfi sveitarfélagsins.



Brunakerfi:
Í byggingunni verður sjálfvirk brunaviðvörðunarkerfi tengt viðurkenndri vaktstöð skv. leiðbeiningum HMS og ÍST EN 54. Sjóstmöt verður við starfsmannangang.
Ídráttarör eða lagnaleiðir skulu vera að staðsetningu reykskynjara í rýmum og á göngum, með ídregnum strengjum.
Nota skal 2x2x0,8 brunastreng fyrir skynjara og 2x1,5+Sk. Rau. fyrir bjöllur.

Verk skal unnið samkv. IST-200 staði.

BRUNAPÉTTINGAR





Þar sem lagnir fara í gegnum göt á milli brunahólfna skal þetta með sérstökum brunapéttingum á viðurkenndan hátt. Péttingar sem notuð verða skulu notuð í samræmi við leiðbeiningar framleiðenda eða seljenda efnanna og vera viðurkennd af Mannvirktöfnum.
Verkið skal unnið af vönum fagmönnum sem hafa hlotið viðurkenningu frá MVS.

Um eigið eftirlit eigna og forráðamanna með brunavörnum í húsinu gildir reglgerð nr. 200/1994. Eftirlit skal vera í samræmi við ákvæði í 4. kafla í NFPA-850, 4.3.1 Greinargerð um brunavarnir aðaluppdráttu samkvæmt lið a.

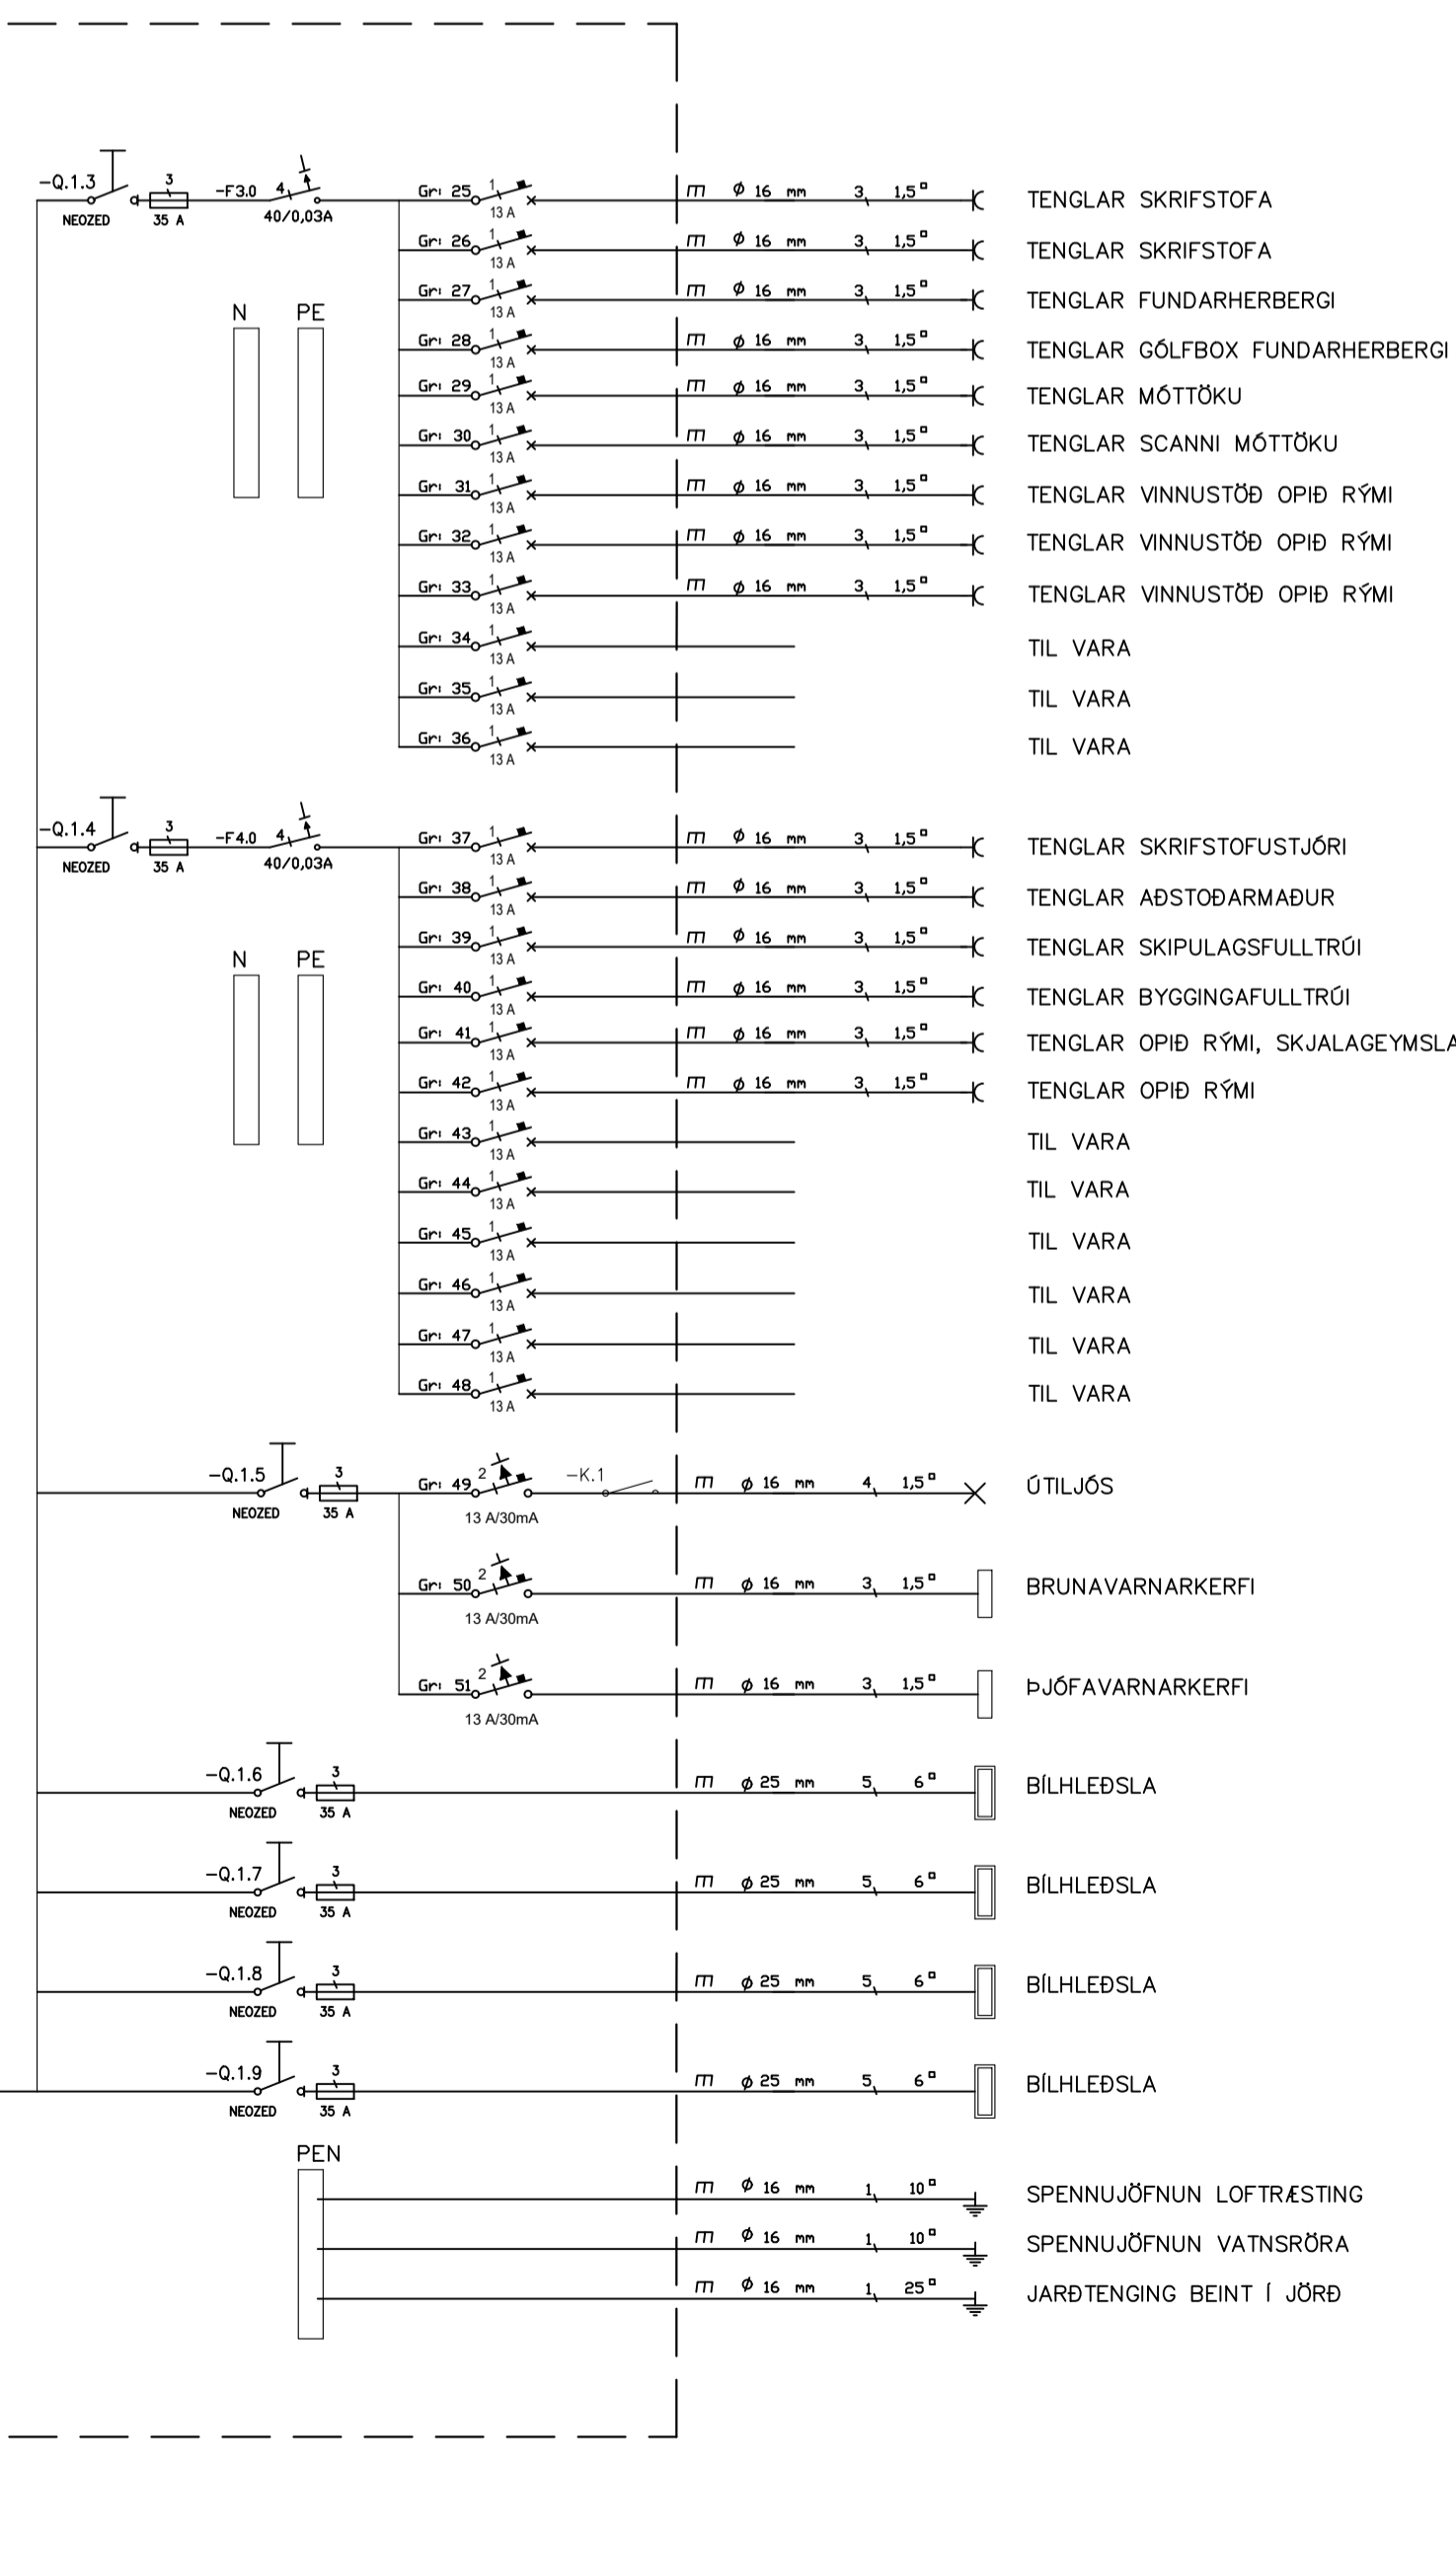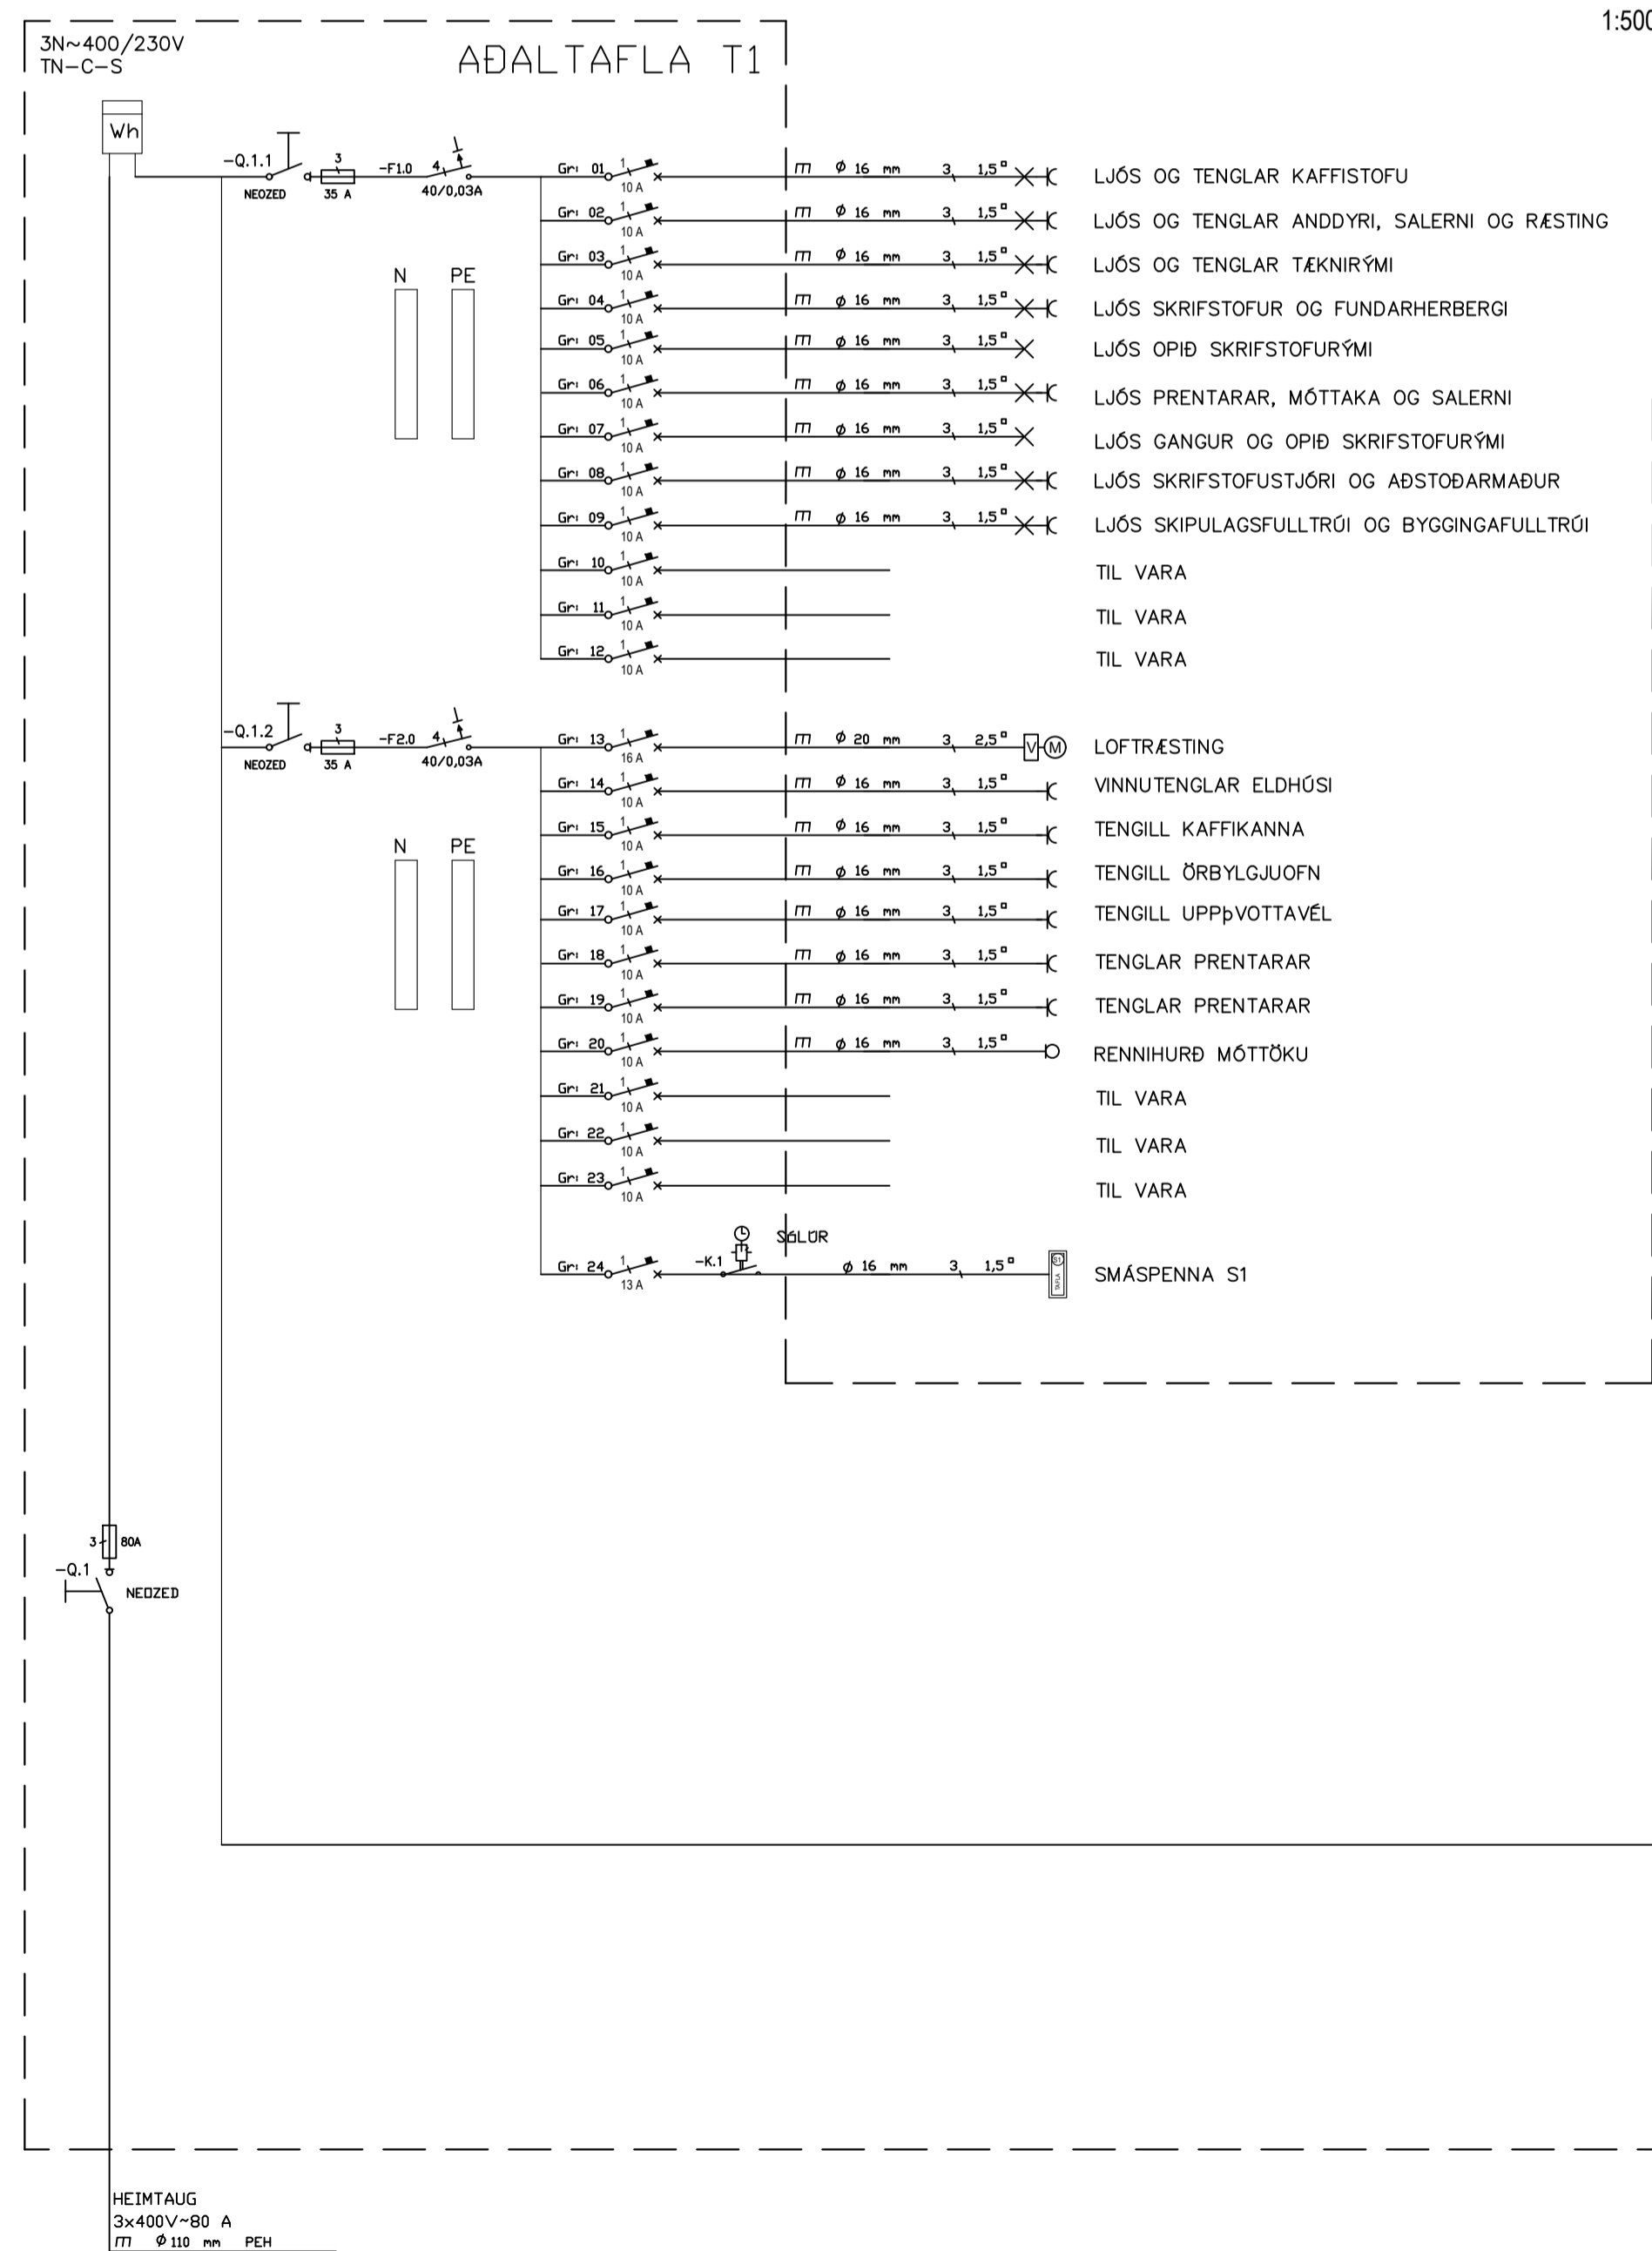

| | | | |
|--|--------------------------------------|-----------|---------|
| Verkefni: | Hverabraut 6 Laugarvatni | | |
| Tekning nr.: | 1 | Verk nr.: | 2022-91 |
| Útgefið: | A1 | 25.8.2022 | |
| G:\Dropbox\Töknir\2022-91 Hverabraut 6 Laugarvatni\UTU | | | |
| Heiti teikningar: | Rafagnir Einlínu-afstöðumynd og snið | | |
| Málsvæði: | 1:100 - 1:500 | Teknað: | S.A.P |
| Dags: | 25.8.2022 | Hannað: | S.A.P |
| Breytingar: | | | |
| D | | | |
| C | | | |
| B | | | |
| A | | | |
| Í Dags: | | Breyting: | |
| Undirskrift hönnuansvara: | | | |
| Undirskrift rafhönnuansvara: | | | |
| Sigurður Ágúst Pétursson M.051177-4959 | | | |
| Rafhönnun ehf | | | |
| Birkigrund 20 siggi@ror.is | | | |
| 800 Selfoss S: 664 0047 | | | |
| Sigurður Ágúst Pétursson | | | |
| Rafmagnsöfnun og rafmagnsöfnun | | | |
| kt: 051177-4959 | | | |



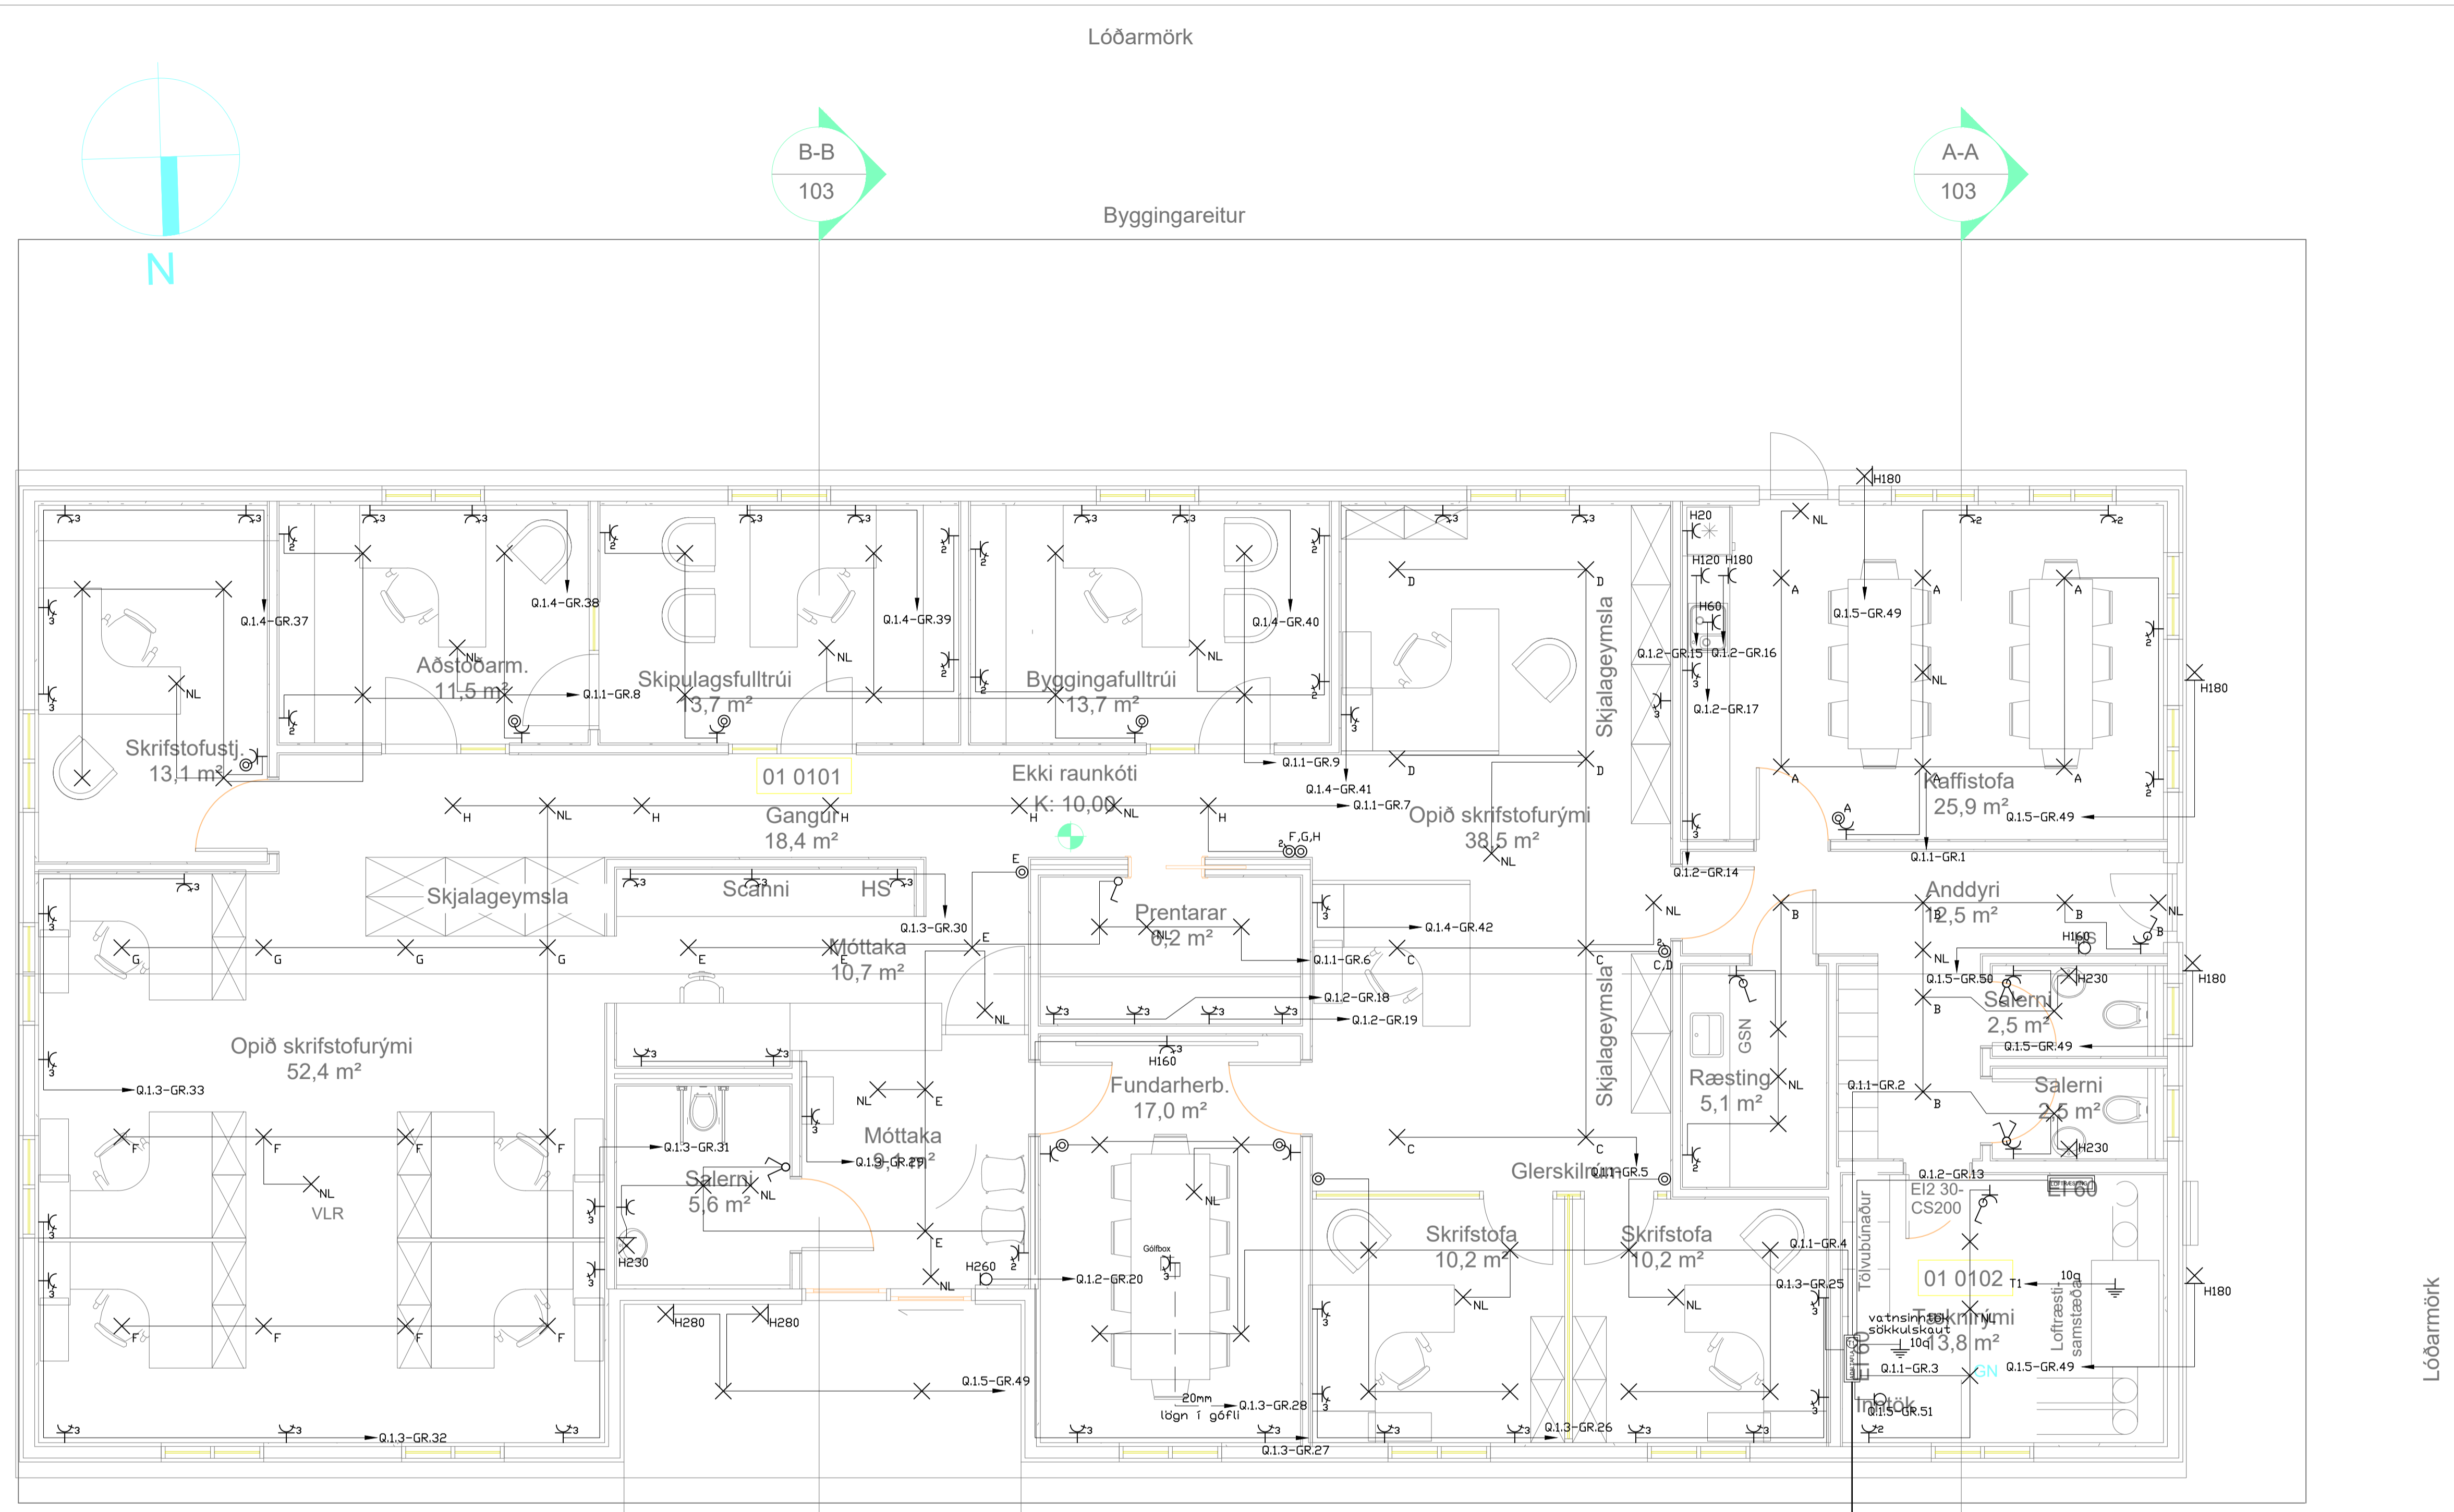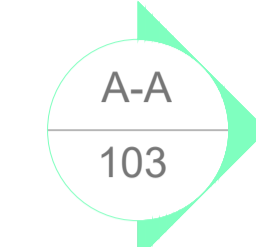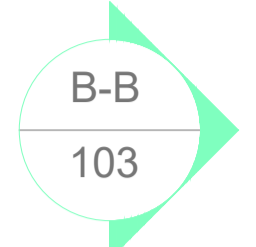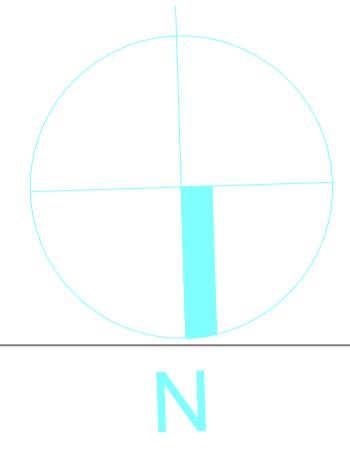


| | |
|--|--|
| | Jarðtenging |
| | Tvöfaldir tengill |
| | Einfaldir tengill |
| | Rofi og tengill í sömu hæð (1100 mm) |
| | Rofi |
| | Samrofi |
| | Tvöfaldir rofi |
| | Krossrofi |
| | Þrýsti-rofi/dimmer |
| | Tengill m/neturljósi |
| | Veggijós |
| | Loftljós |
| | Hátalaratengill |
| | Símatengill |
| | Loftnetstengill |
| | Hreyfiskynjari |
| | Tafla / malakassi |
| | Reykskynjari |
| | Þjalla |
| | Handboði |
| | Rör upp á næstu hæð |
| | Rör niður á næstu hæð |
| | Rör gegnum hæð |
| | Halogenljós í lofti |
| | Halogenljós í lofti |
| | Halogenljós í vegg |
| | Hreyfiskynjari öryggiskerfi |
| | Tengidás í vegg |

Lóðarmörk




Lóðarmörk

Heimtaug lágspennu
 110mm PEH + 32mm PEH pípa auka fyrir lýsingu.
 110mm PEH pípa fyrir hleðsluöðvar
 Haumtaugarpipur liggja að lagnaleið veitna á
 a.m.k 700mm dýpi.
 INNTAKSRÖR LÖGD Í SAMRÁÐI
 VIÐ VIÐKOMANDI VEITU

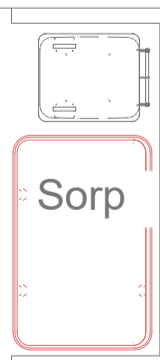


| | |
|---|------------------|
| Verkefni: Hverabraut 6 Laugarvatni | |
| Tekning nr: 2 | Verk nr: 2022-91 |
| Upprenn: A1 | 25.8.2022 |
| G:\Dropbox\Dropbox\Tekningar\2022-91 Hverabraut 6 Laugarvatni\UTU | |
| Heiti teikningar: Raflagnir Lágspenna | |
| Malkvæði: 1:100 - 1:500 | Teknað: S.A.P |
| Dags: 25.8.2022 | Hannað: S.A.P |
| Breytingar: | |
| D 1 | |
| C 1 | |
| B 1 | |
| A 1 | |
| Dags: | Breyting: |
| Undirskrift hönnuansprá: | |
| Undirskrift raflagnhönnuvar: | |
| Sigurður Agúst Pétursson N.051177-4959 | |
| Raflögnun ehf | |
| Birkigrund 20 | siggi@ror.is |
| 800 Selfoss | S: 664 0047 |
| Sigurður Agúst Pétursson | |
| Raflagnsöfnun | |
| kt: 051177-4959 | |



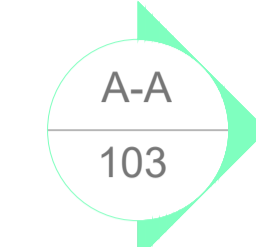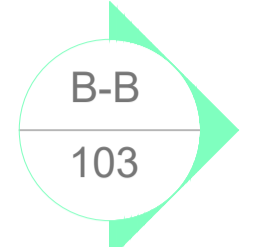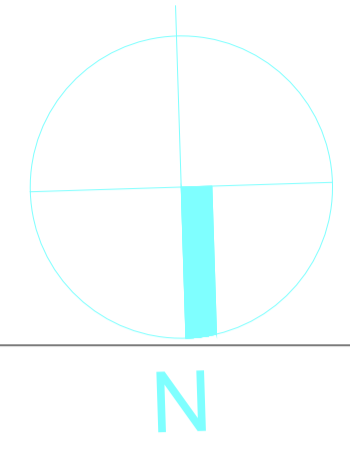





| | |
|--|--------------------------------------|
| | Jafntenging |
| | Tvöfaldir tengill |
| | Einfaldir tengill |
| | Rofi og tengill í sömu hæð (1100 mm) |
| | Rofi |
| | Samrofi |
| | Tvöfaldir rofi |
| | Krossrofi |
| | Þrýsti-rofi/dimmer |
| | Tengill m/neturljósi |
| | Veggijós |
| | Loftljós |
| | Háataratengill |
| | Símatengill |
| | Loftnetstengill |
| | Hreyfiskynjari |
| | Tafli / málakassi |
| | Reykskynjari |
| | Bjalla |
| | Handboði |
| | Rör upp á næstu hæð |
| | Rör niður á næstu hæð |
| | Rör gegnum hæð |
| | Halogenljós í lofti |
| | Halogenljós í lofti |
| | Halogenljós í vegg |
| | Hreyfiskynjari öryggiskerfi |
| | Tengidás í vegg |

Heimtaug smáspennu 50mm PEH pípa
Haumtaugarpípur liggja að lagnaleið veitna á
a.m.k 700mm dýpi.
INNTAKSRÖR LÖGÐ Í SAMRÁÐI
VIÐ VIÐKOMANDI VEITU

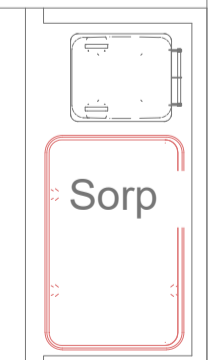

| | |
|--|---|
| Verkefni: Hverabraut 6 Laugarvatni | |
| Tekning nr: 3 | Verk nr: 2022-91 |
| Upprenn: A1 25.8.2022 | G:\Dropbox\Dropbox\Tekningar\2022-91 Hverabraut 6 Laugarvatni UTU |
| Heiti teikningar: Raflagnir Smáspenna | |
| Málkvæði: 1:100 - 1:500 | Teknað: S.A.P |
| Dags: 25.8.2022 | Hannað: S.A.P |
| Breytingar: | |
| D 1 | |
| C 1 | |
| B 1 | |
| A 1 | |
| Dags: | Breyting: |
| Undirskrift hönnuansprá: | |
| Undirskrift raflagnahönnuðar: | |
| Sigurður Agúst Pétursson N.051177-4959 | |
| Raflönnun ehf Birgigrund 20 siggi@ror.is 800 Selfoss S: 664 0047 Sigurður Agúst Pétursson Raflagnisráðgjafi kt: 051177-4959 | |
| | |



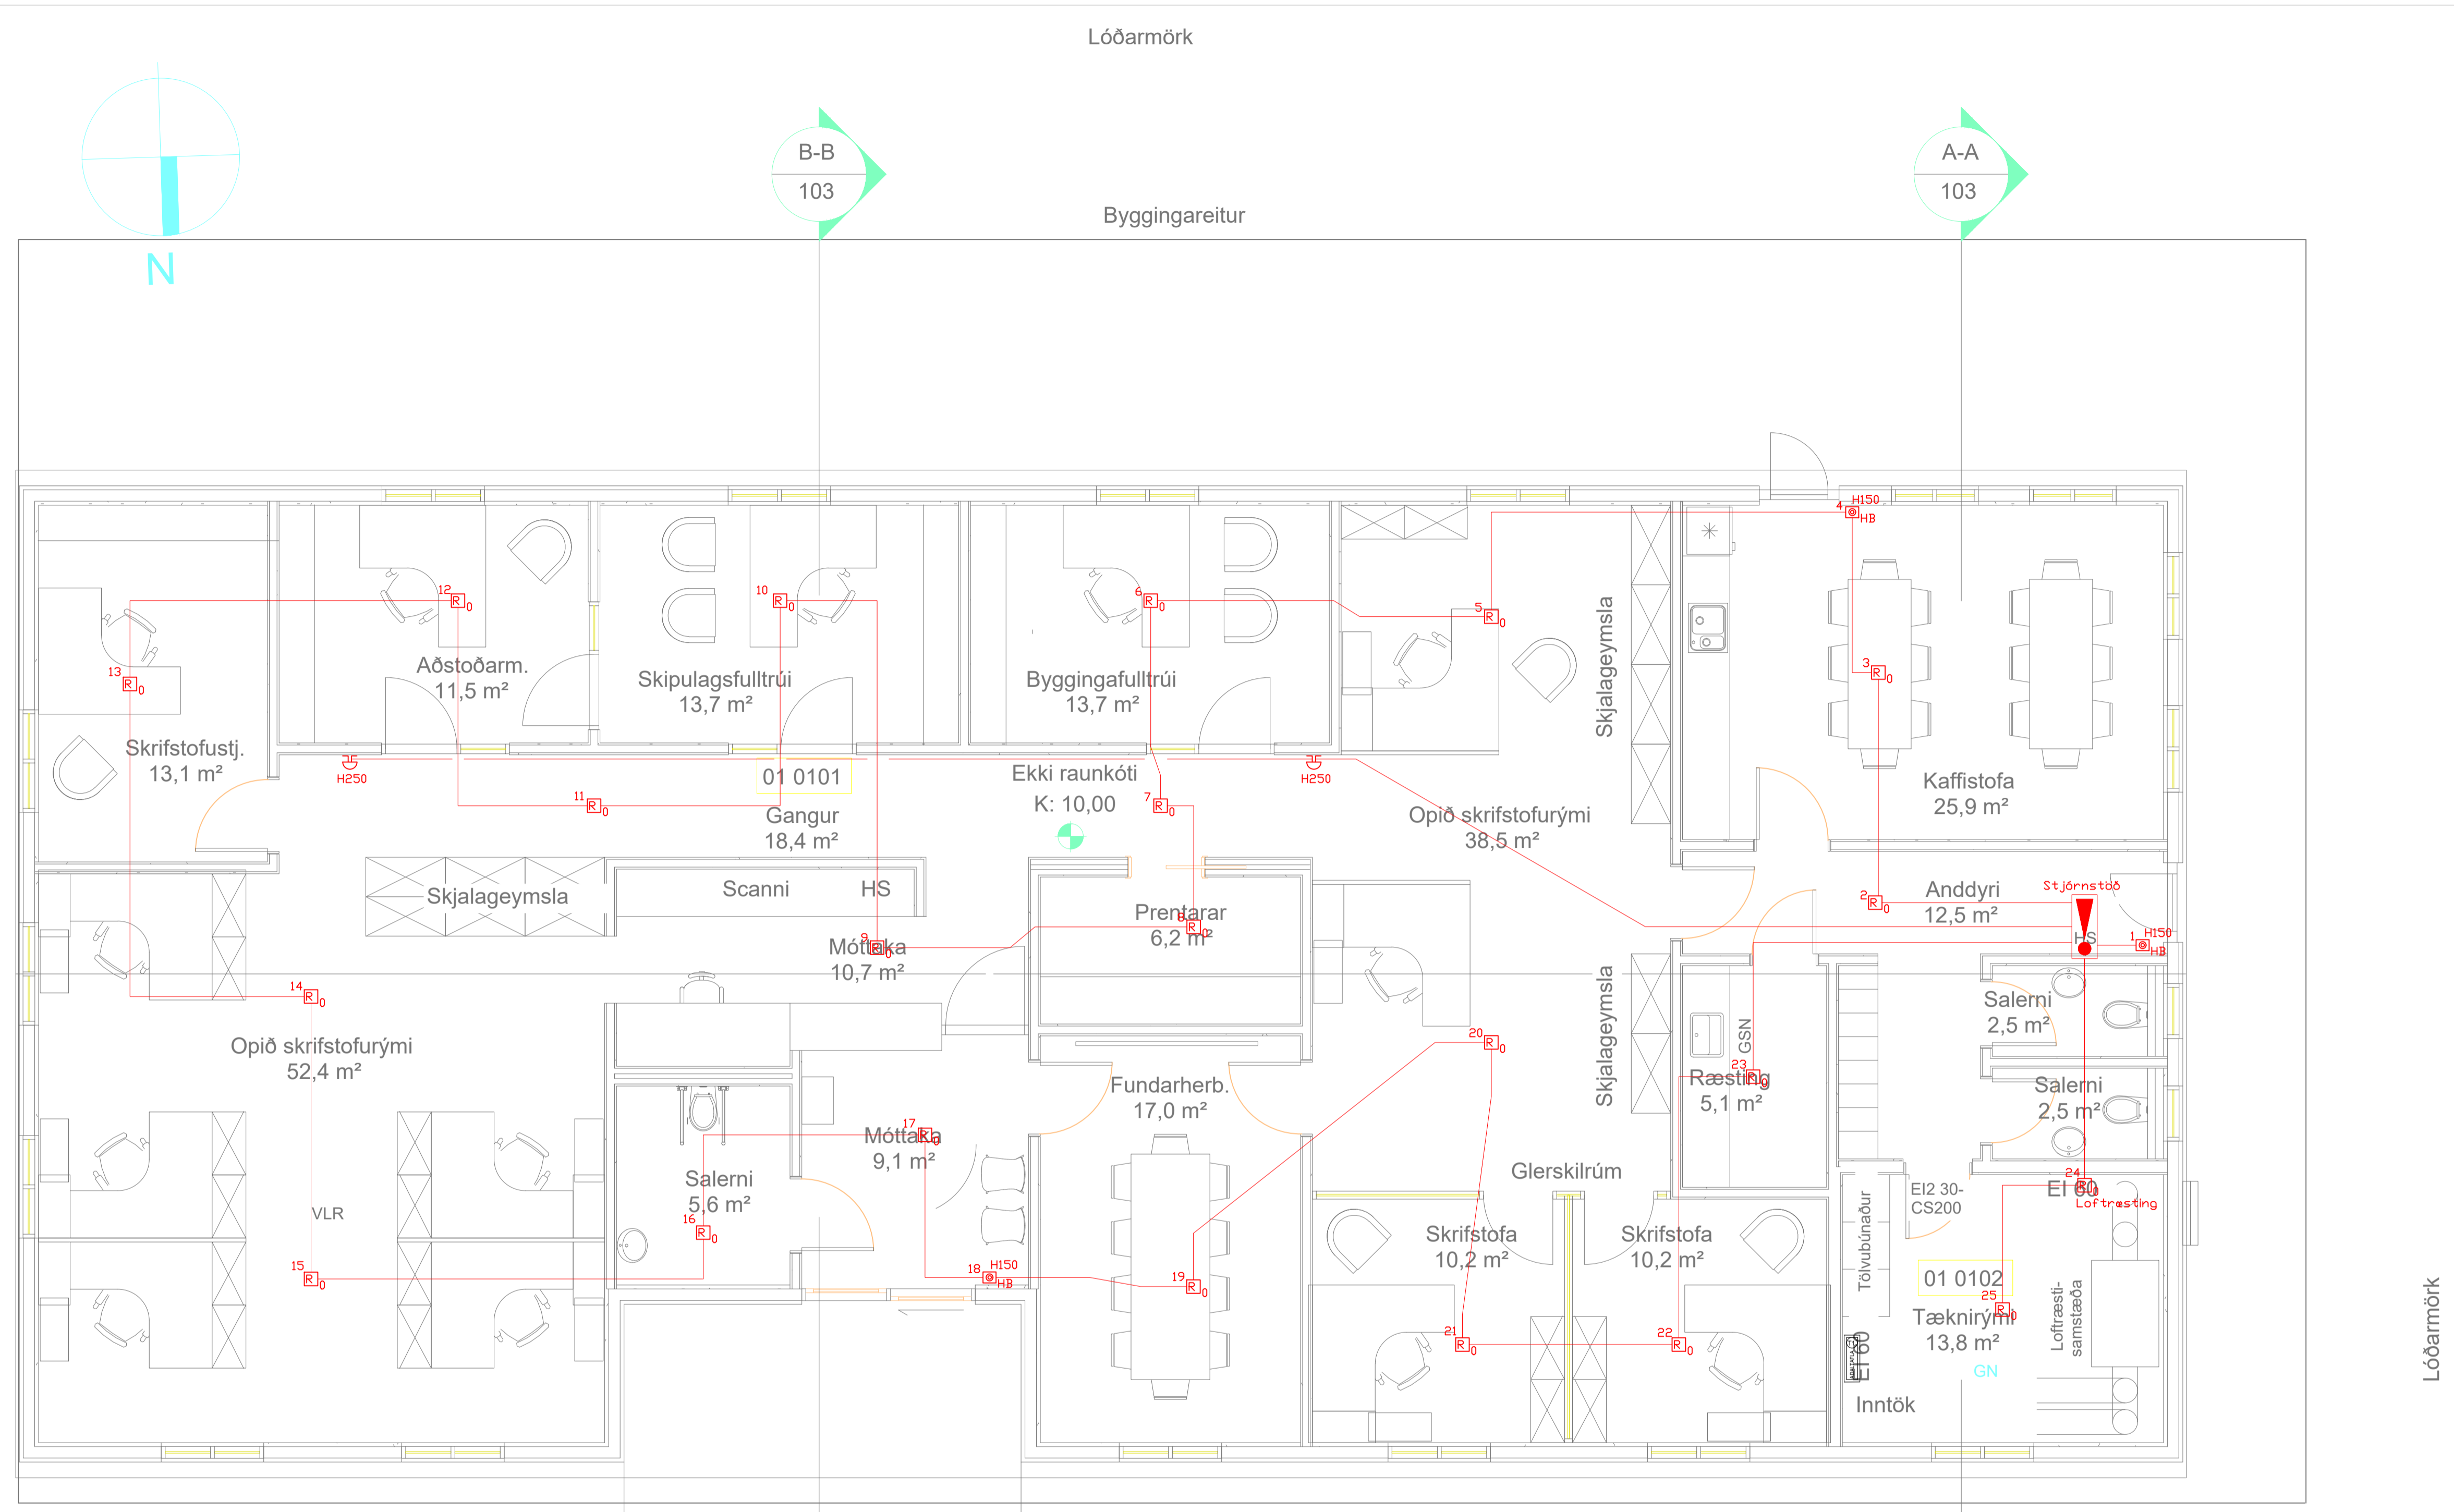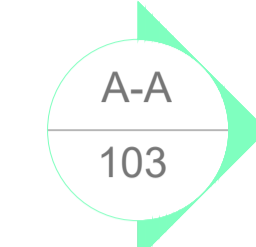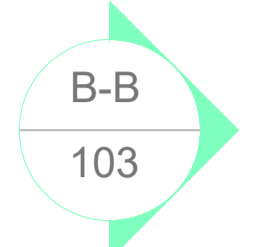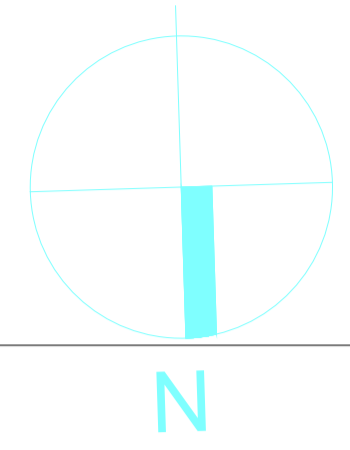

| | |
|--|--|
| | Jarðtenging |
| | Tvöfaldir tengill |
| | Einfaldir tengill |
| | Rofi og tengill í sömu hæð (1100 mm) |
| | Rofi |
| | Samrofi |
| | Tvöfaldir rofi |
| | Krossrofi |
| | Þrýsti-rofi/dimmer |
| | Tengill m/neturljósi |
| | Veggijós |
| | Lofthjós |
| | Hátalaratengill |
| | Símatengill |
| | Loftnetstengill |
| | Hreyfiskynjari |
| | Tafla / malakassi |
| | Reykskynjari |
| | Þjalla |
| | Handboði |
| | Rör upp 6 næstu hæð |
| | Rör niður 6 næstu hæð |
| | Rör gegnum hæð |
| | Halogenljós í lofti |
| | Halogenljós í lofti |
| | Halogenljós í vegg |
| | Hreyfiskynjari öryggiskerfi |
| | Tengidás í vegg |

| | | | |
|--|--------------------------|-----------|---|
| Verkefni: | Hverabraut 6 Laugarvatni | | |
| Tekning nr.: | 4 | Verk nr.: | 2022-91 |
| Útgefið: | A1 | 25.8.2022 | G:\Dropbox\Dropbox\Tekningar\2022-91 Hverabraut 6 Laugarvatni\UTU |
| Heiti teikningar: | Rafagnir Eldvarnarkerfi | | |
| Mækkvæði: | 1:100 - 1:500 | Teknað: | S.A.P |
| Dags: | 25.8.2022 | Hannað: | S.A.P |
| Breytingar: | D C B A | | |
| Í Dags: | Breyting: | | |
| Undirskrift hönnuansprá: | | | |
| Undirskrift rafagnahönnuðar: | | | |
| Sigurður Agúst Pétursson N.051177-4959 | | | |
| Rafhönnun ehf Birkigrund 20 siggi@ror.is 800 Selfoss S: 664 0047 Sigurður Agúst Pétursson Rafmagnsöfnun og rafagnir kt: 051177-4959 | | | |
| | | | |



Lóðarmörk





Lóðarmörk

Sorp

HL

HL

HL

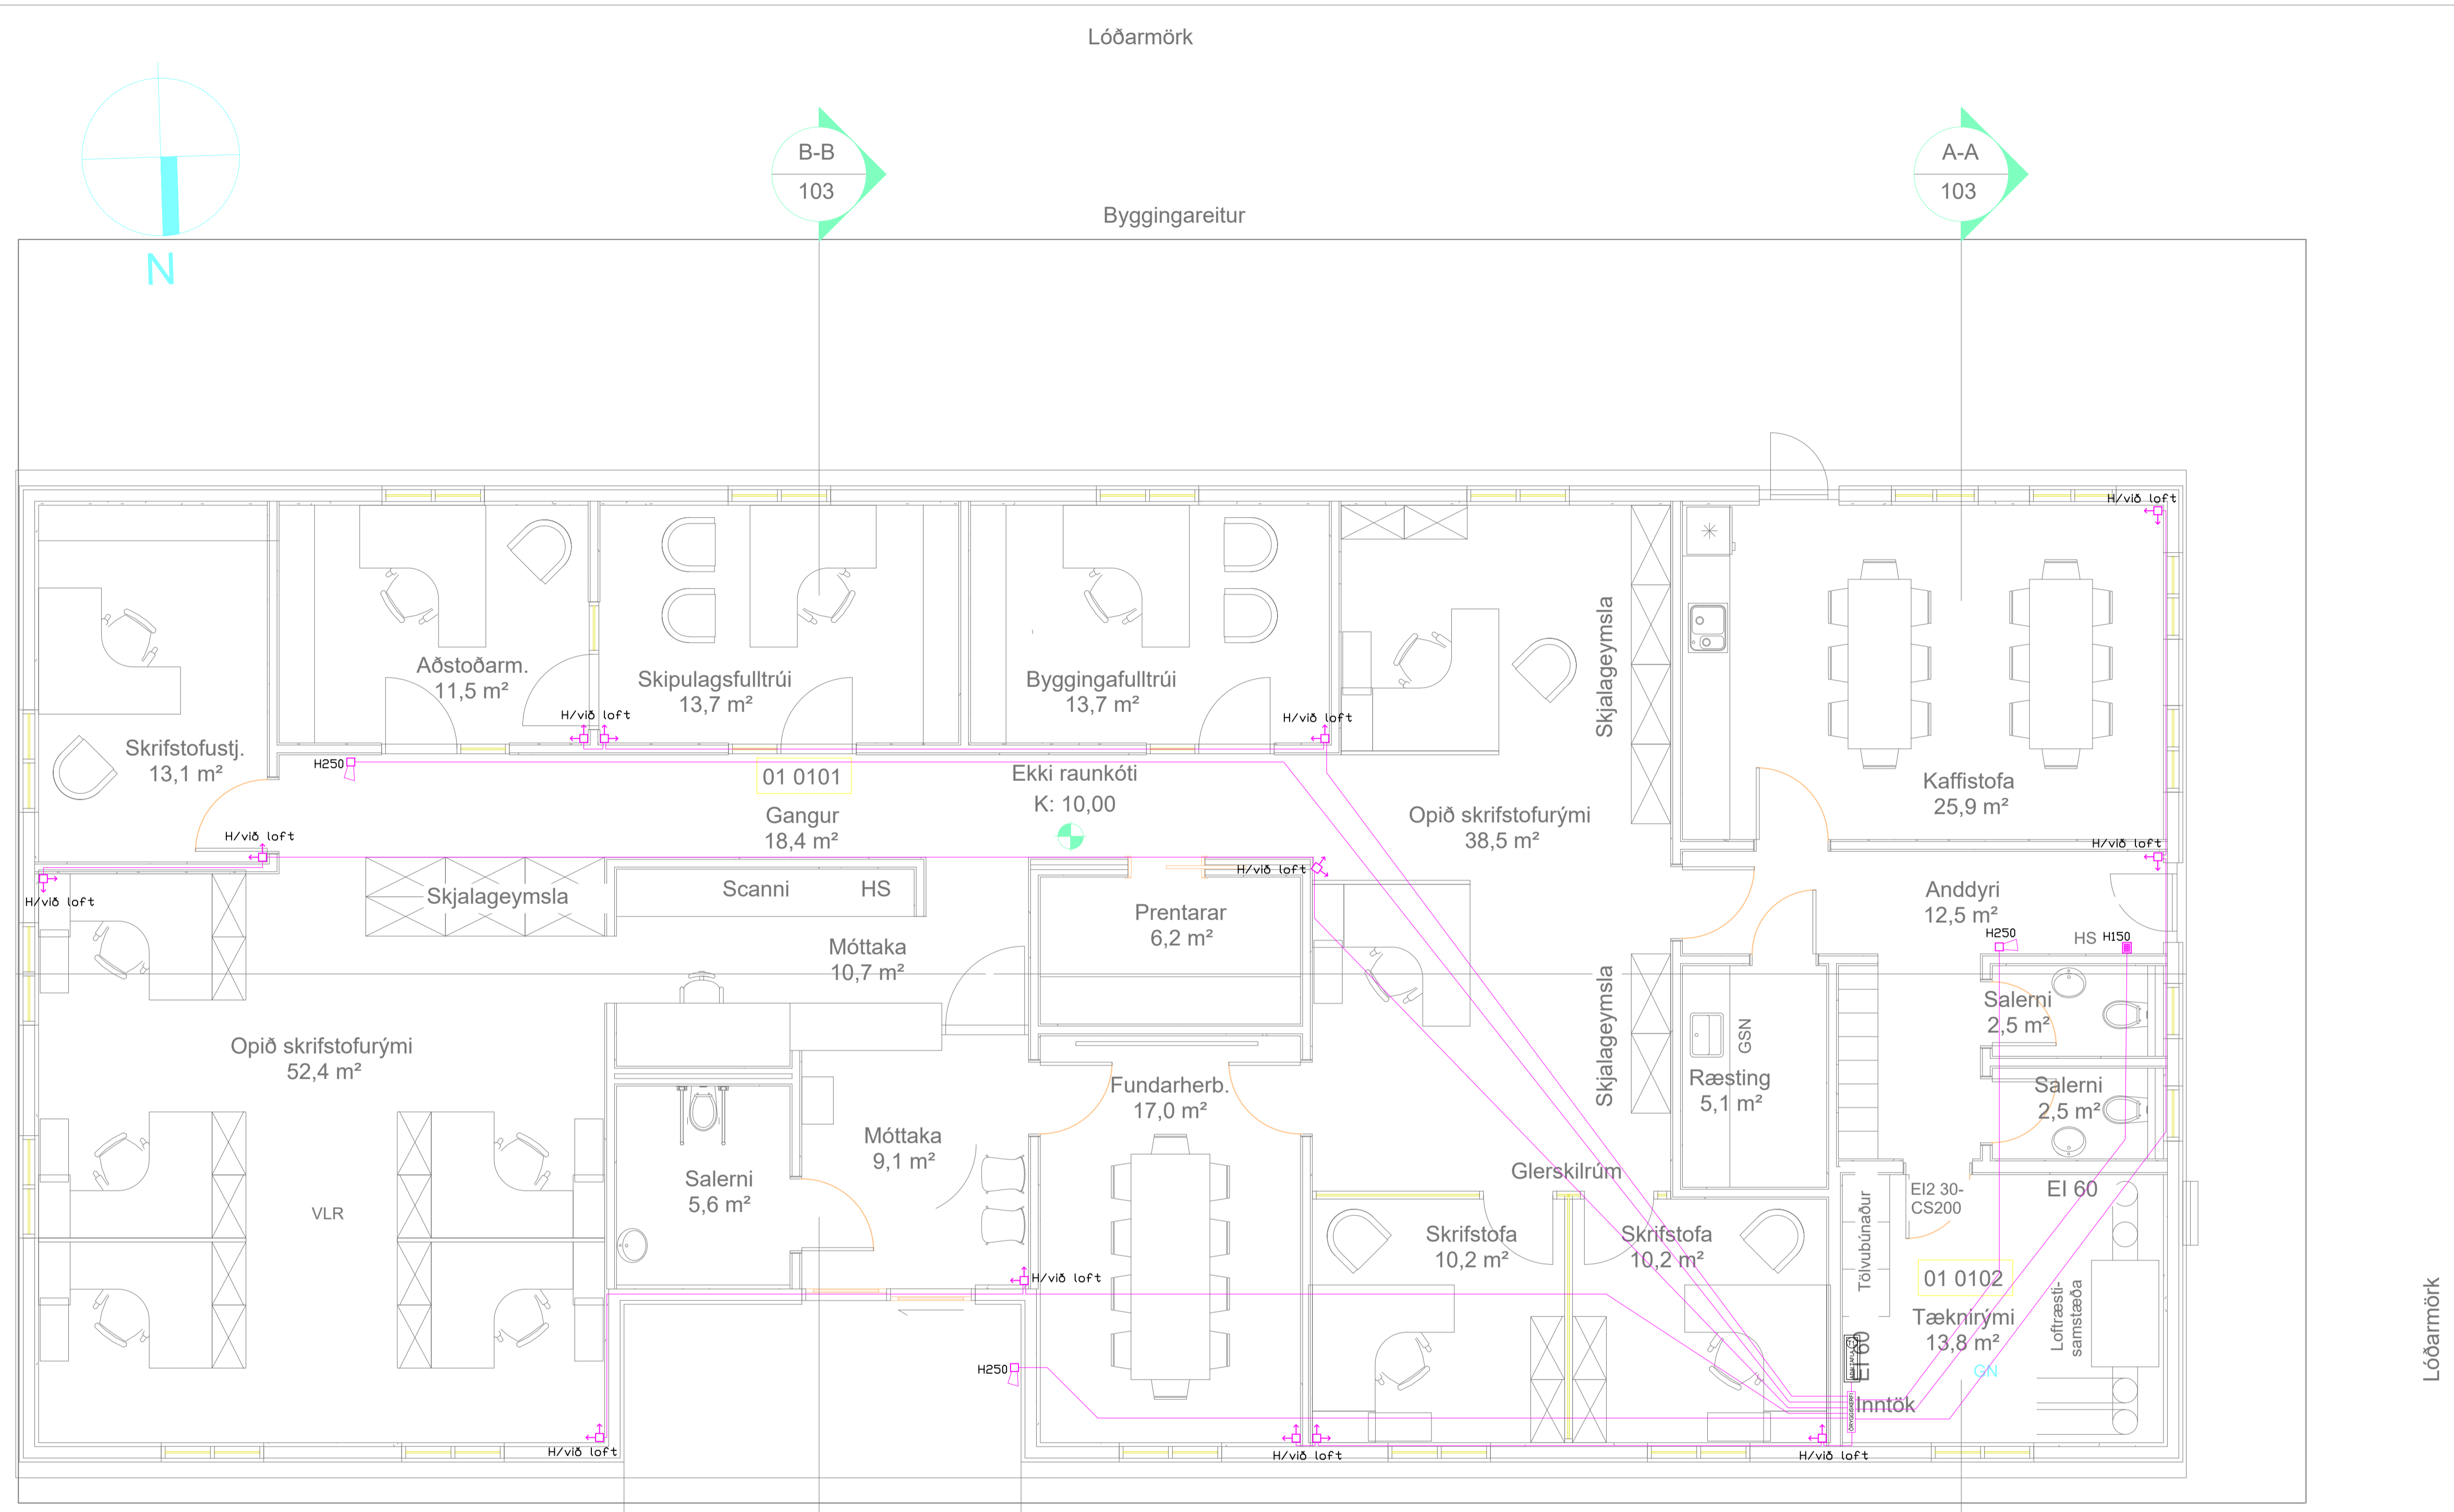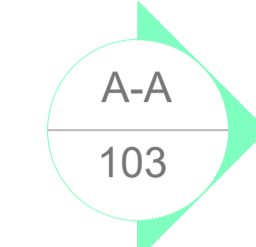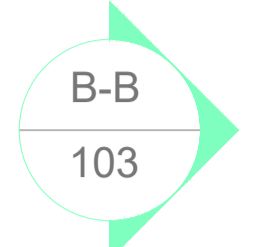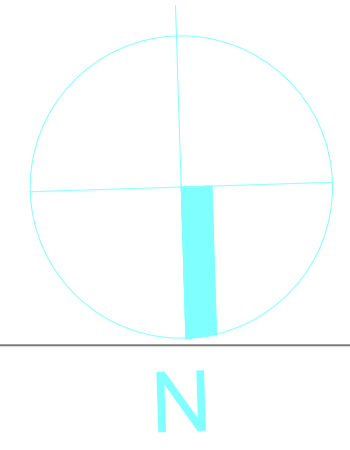

| | |
|--|--|
| | Jarðtenging |
| | Tvöfaldir tengill |
| | Einfaldur tengill |
| | Rofi og tengill í sömu hæð (1100 mm) |
| | Rofi |
| | Samrofi |
| | Tvöfaldir rofi |
| | Krossrofi |
| | Þrýsti-rofi/dimmer |
| | Tengill m/neturljósi |
| | Veggjós |
| | Lofthjós |
| | Hátalaratengill |
| | Símatengill |
| | Loftnetstengill |
| | Hreyfiskynjari |
| | Tafla / málakassi |
| | Reykskynjari |
| | Þjalla |
| | Handboði |
| | Rör upp á næstu hæð |
| | Rör niður á næstu hæð |
| | Rör gegnum hæð |
| | Halogenljós í lofti |
| | Halogenljós í lofti |
| | Halogenljós í vegg |
| | Hreyfiskynjari öryggiskerfi |
| | Tengidás í vegg |

Verknúmer: **Hverabraut 6 Laugarvatni**

Tekning nr: **5** | Verk nr: **2022-91**

Útgefið: **A1** | 25.8.2022

G:\Dropbox\Dropbox\Tekningar\2022-91 Hverabraut 6 Laugarvatni UTU

Heiti teikningar: **Raflagnir Öryggiskerfi**

Mækkvæði: **1:100 - 1:500** | Teiknað: **S, A, P**

Dags: **25.8.2022** | Hannað: **S, A, P**

Breytingar:

| | |
|---|--|
| D | |
| C | |
| B | |
| A | |

Í Dags: | Breyting:

Undirskrift hönnuansprófa: |

Undirskrift raflagnahönnuðar: |





Sigurður Agúst Pétursson N.051177-4959

Raflönnun ehf
Birkigrund 20 | siggi@ror.is
800 Selfoss | Sí: 664 0047

Sigurður Agúst Pétursson
Raflagnisöfnun
kt: 051177-4959

R&R
RAFHÖNNUN



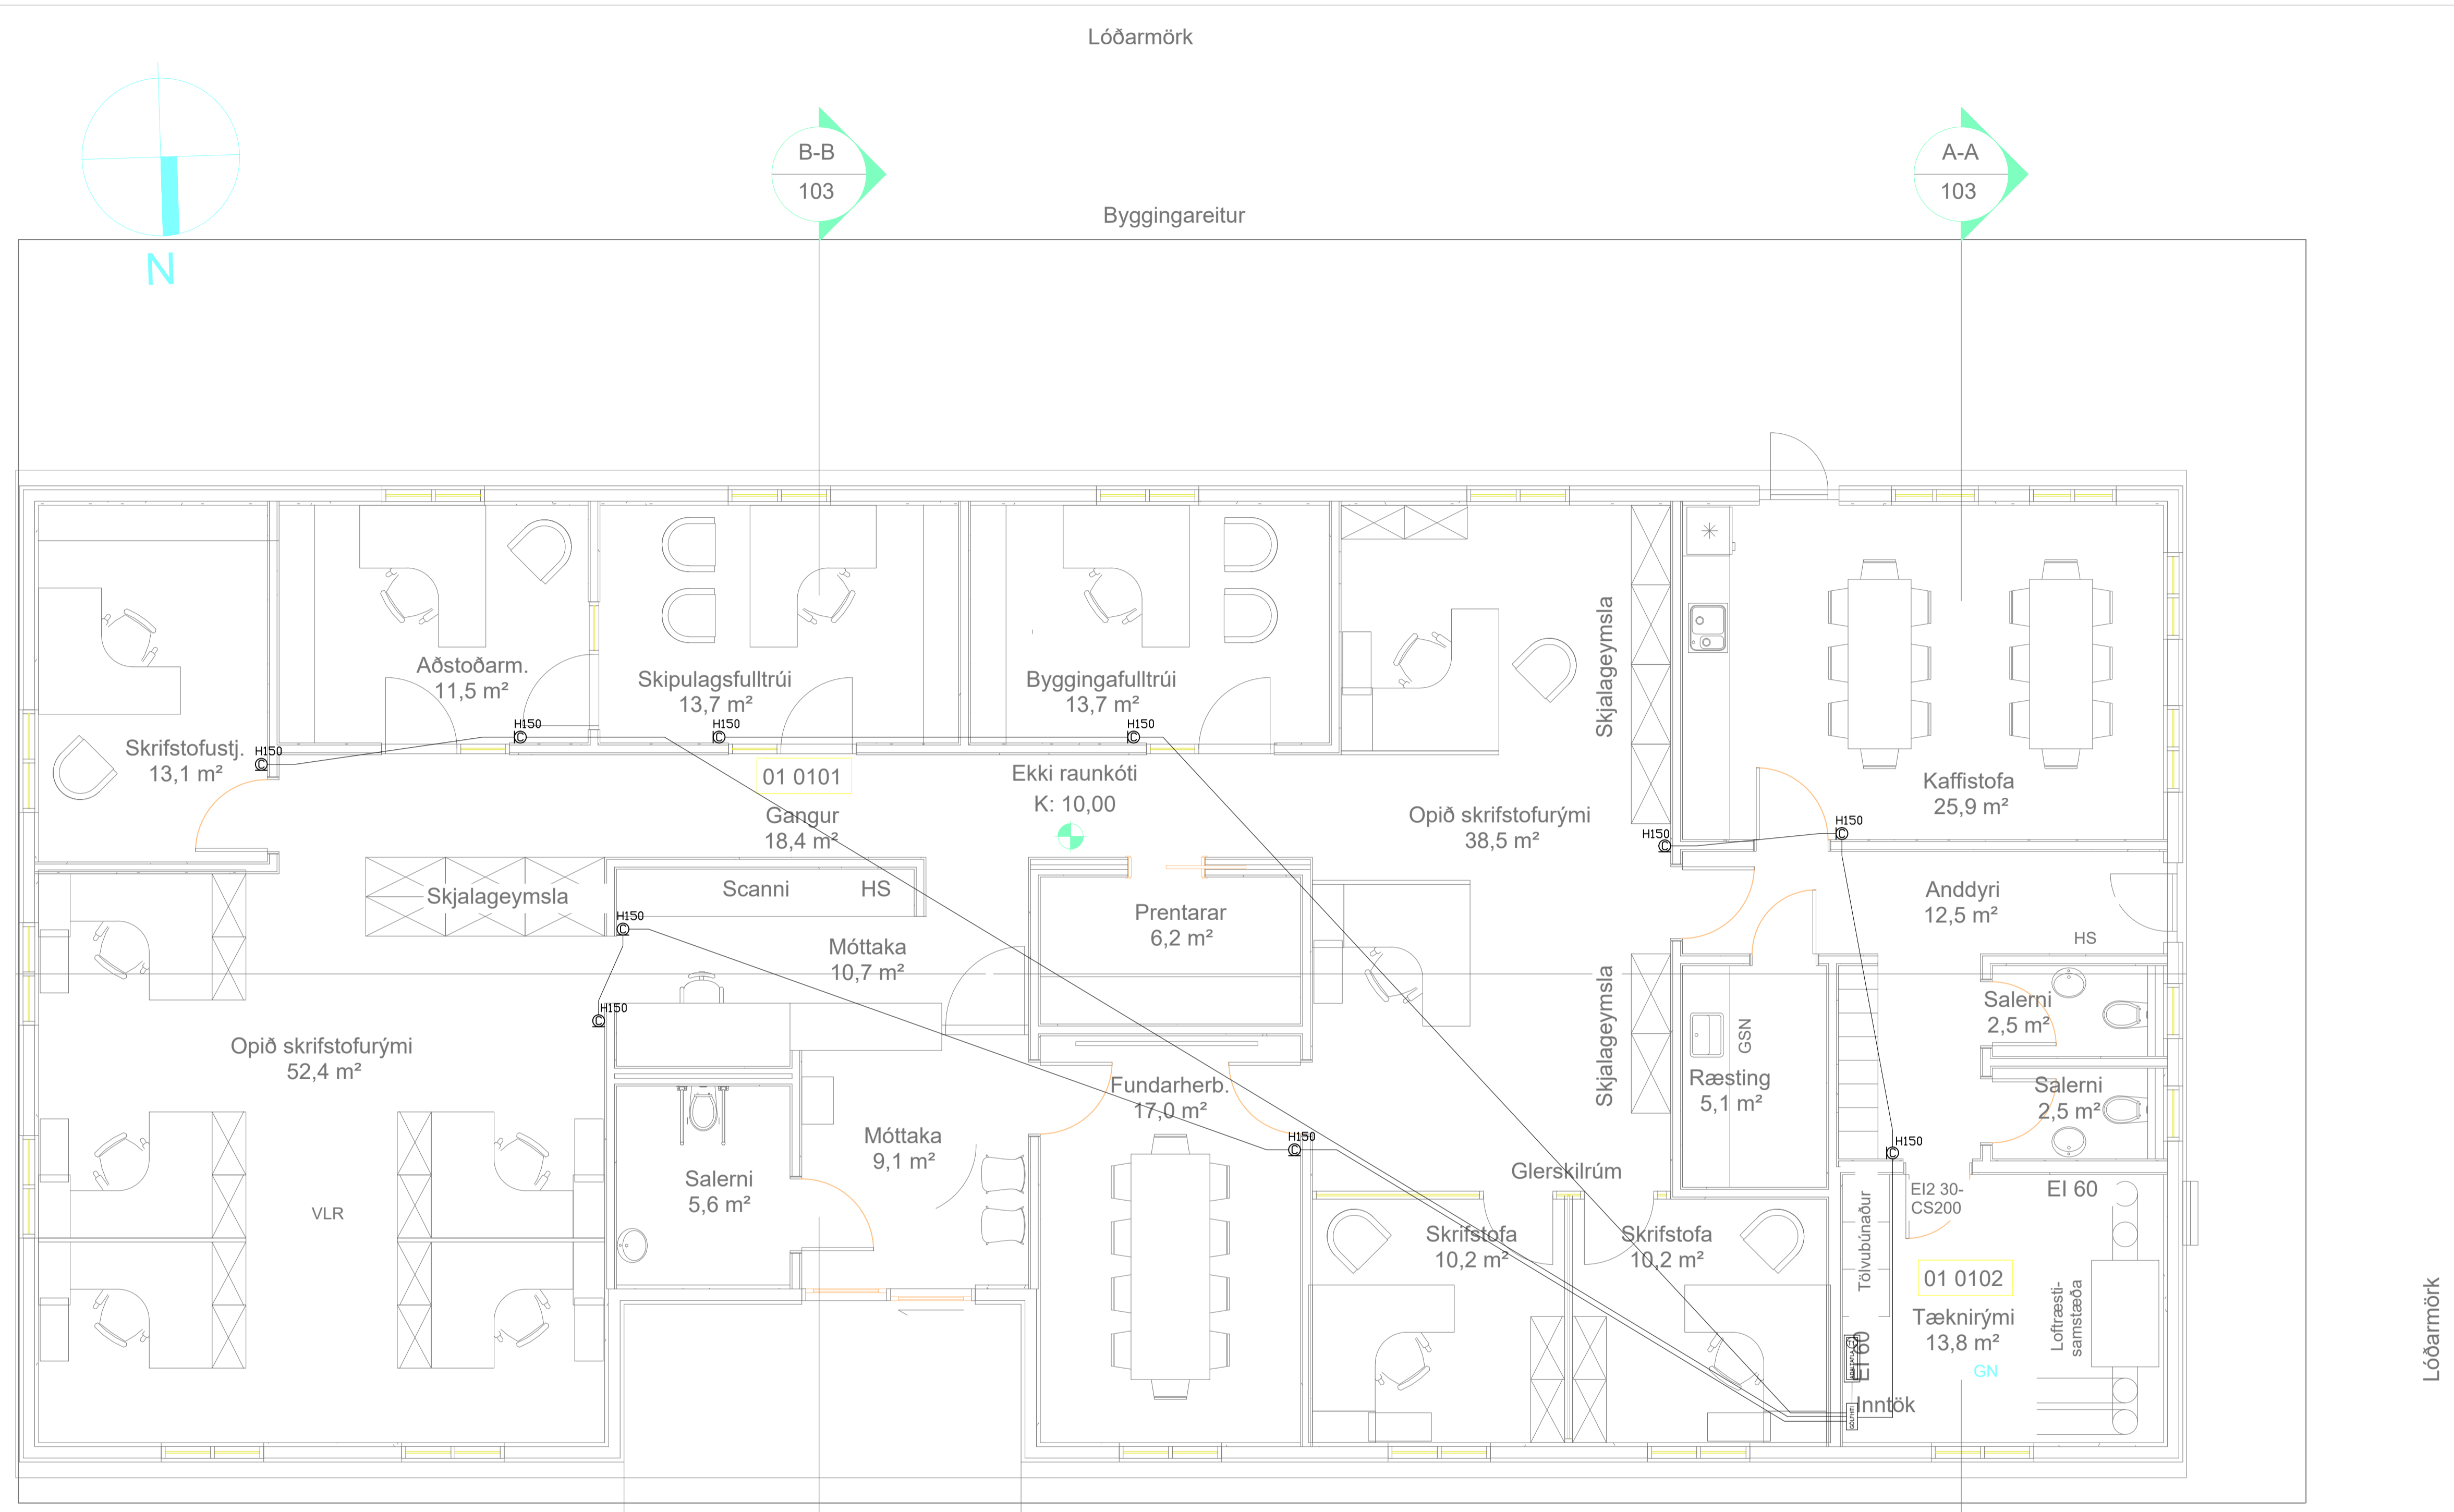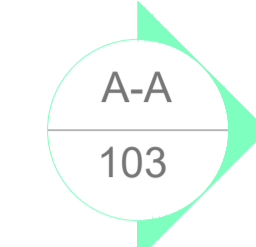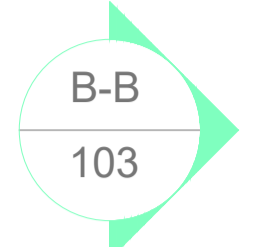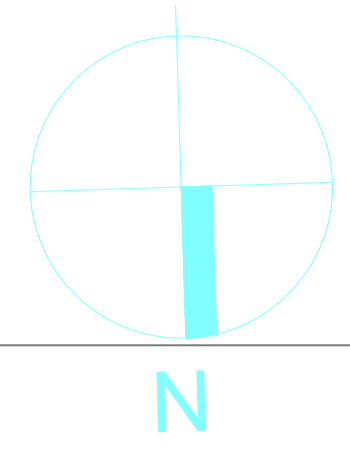

| | |
|--|--|
| | Jarðtenging |
| | Tvöfaldir tengill |
| | Einfaldur tengill |
| | Rofi og tengill í sömu hæð (1100 mm) |
| | Rofi |
| | Samrofi |
| | Tvöfaldir rofi |
| | Krossrofi |
| | Þrýsti-rofi/dimmer |
| | Tengill m/neturljósi |
| | Veggjós |
| | Lofthjós |
| | Hátalaratengill |
| | Símatengill |
| | Loftnetstengill |
| | Hreyfiskynjari |
| | Tafla / melakassi |
| | Reykskynjari |
| | Þjalla |
| | Handboði |
| | Rör upp 6 næstu hæð |
| | Rör niður 6 næstu hæð |
| | Rör gegnum hæð |
| | Halogenljós í lofti |
| | Halogenljós í lofti |
| | Halogenljós í vegg |
| | Hreyfiskynjari öryggiskerfi |
| | Tengidás í vegg |

| | | | |
|--|------------------------------|----------------------------|---|
| Verkefni: | Hverabraut 6 Laugarvatni | | |
| Tekning nr.: | 6 | Verk nr.: | 2022-91 |
| Úprennað: | A1 | 25.8.2022 | G:\Dropbox\Dropbox\Tekningar\2022-91 Hverabraut 6 Laugarvatni LTU |
| Heiti teikningar: | Rafagnir Hitaskynjarar | | |
| Mækkvæði: | 1:100 - 1:500 | Teknað: | S, A, P |
| Dags: | 25.8.2022 | Hannað: | S, A, P |
| Breytingar: | D C B A | | |
| Dags: | Breyting: | | |
| Undirskrift hönnuansprá: | Undirskrift rafagnahönnuðar: | | |
| Sigurður Agúst Pétursson N.051177-4959 | | | |
| Rafhönnun ehf | | Birkigrund 20 siggi@ror.is | |
| 800 Selfoss | | S: 664 0047 | |
| Sigurður Agúst Pétursson | | Rafmagnsöfnun | |
| kt: 051177-4959 | | | |



Lóðarmörk

Lóðarmörk

Lóðarmörk

Byggingareitur





Byggingareitur

HL

HL


HL





Sorp

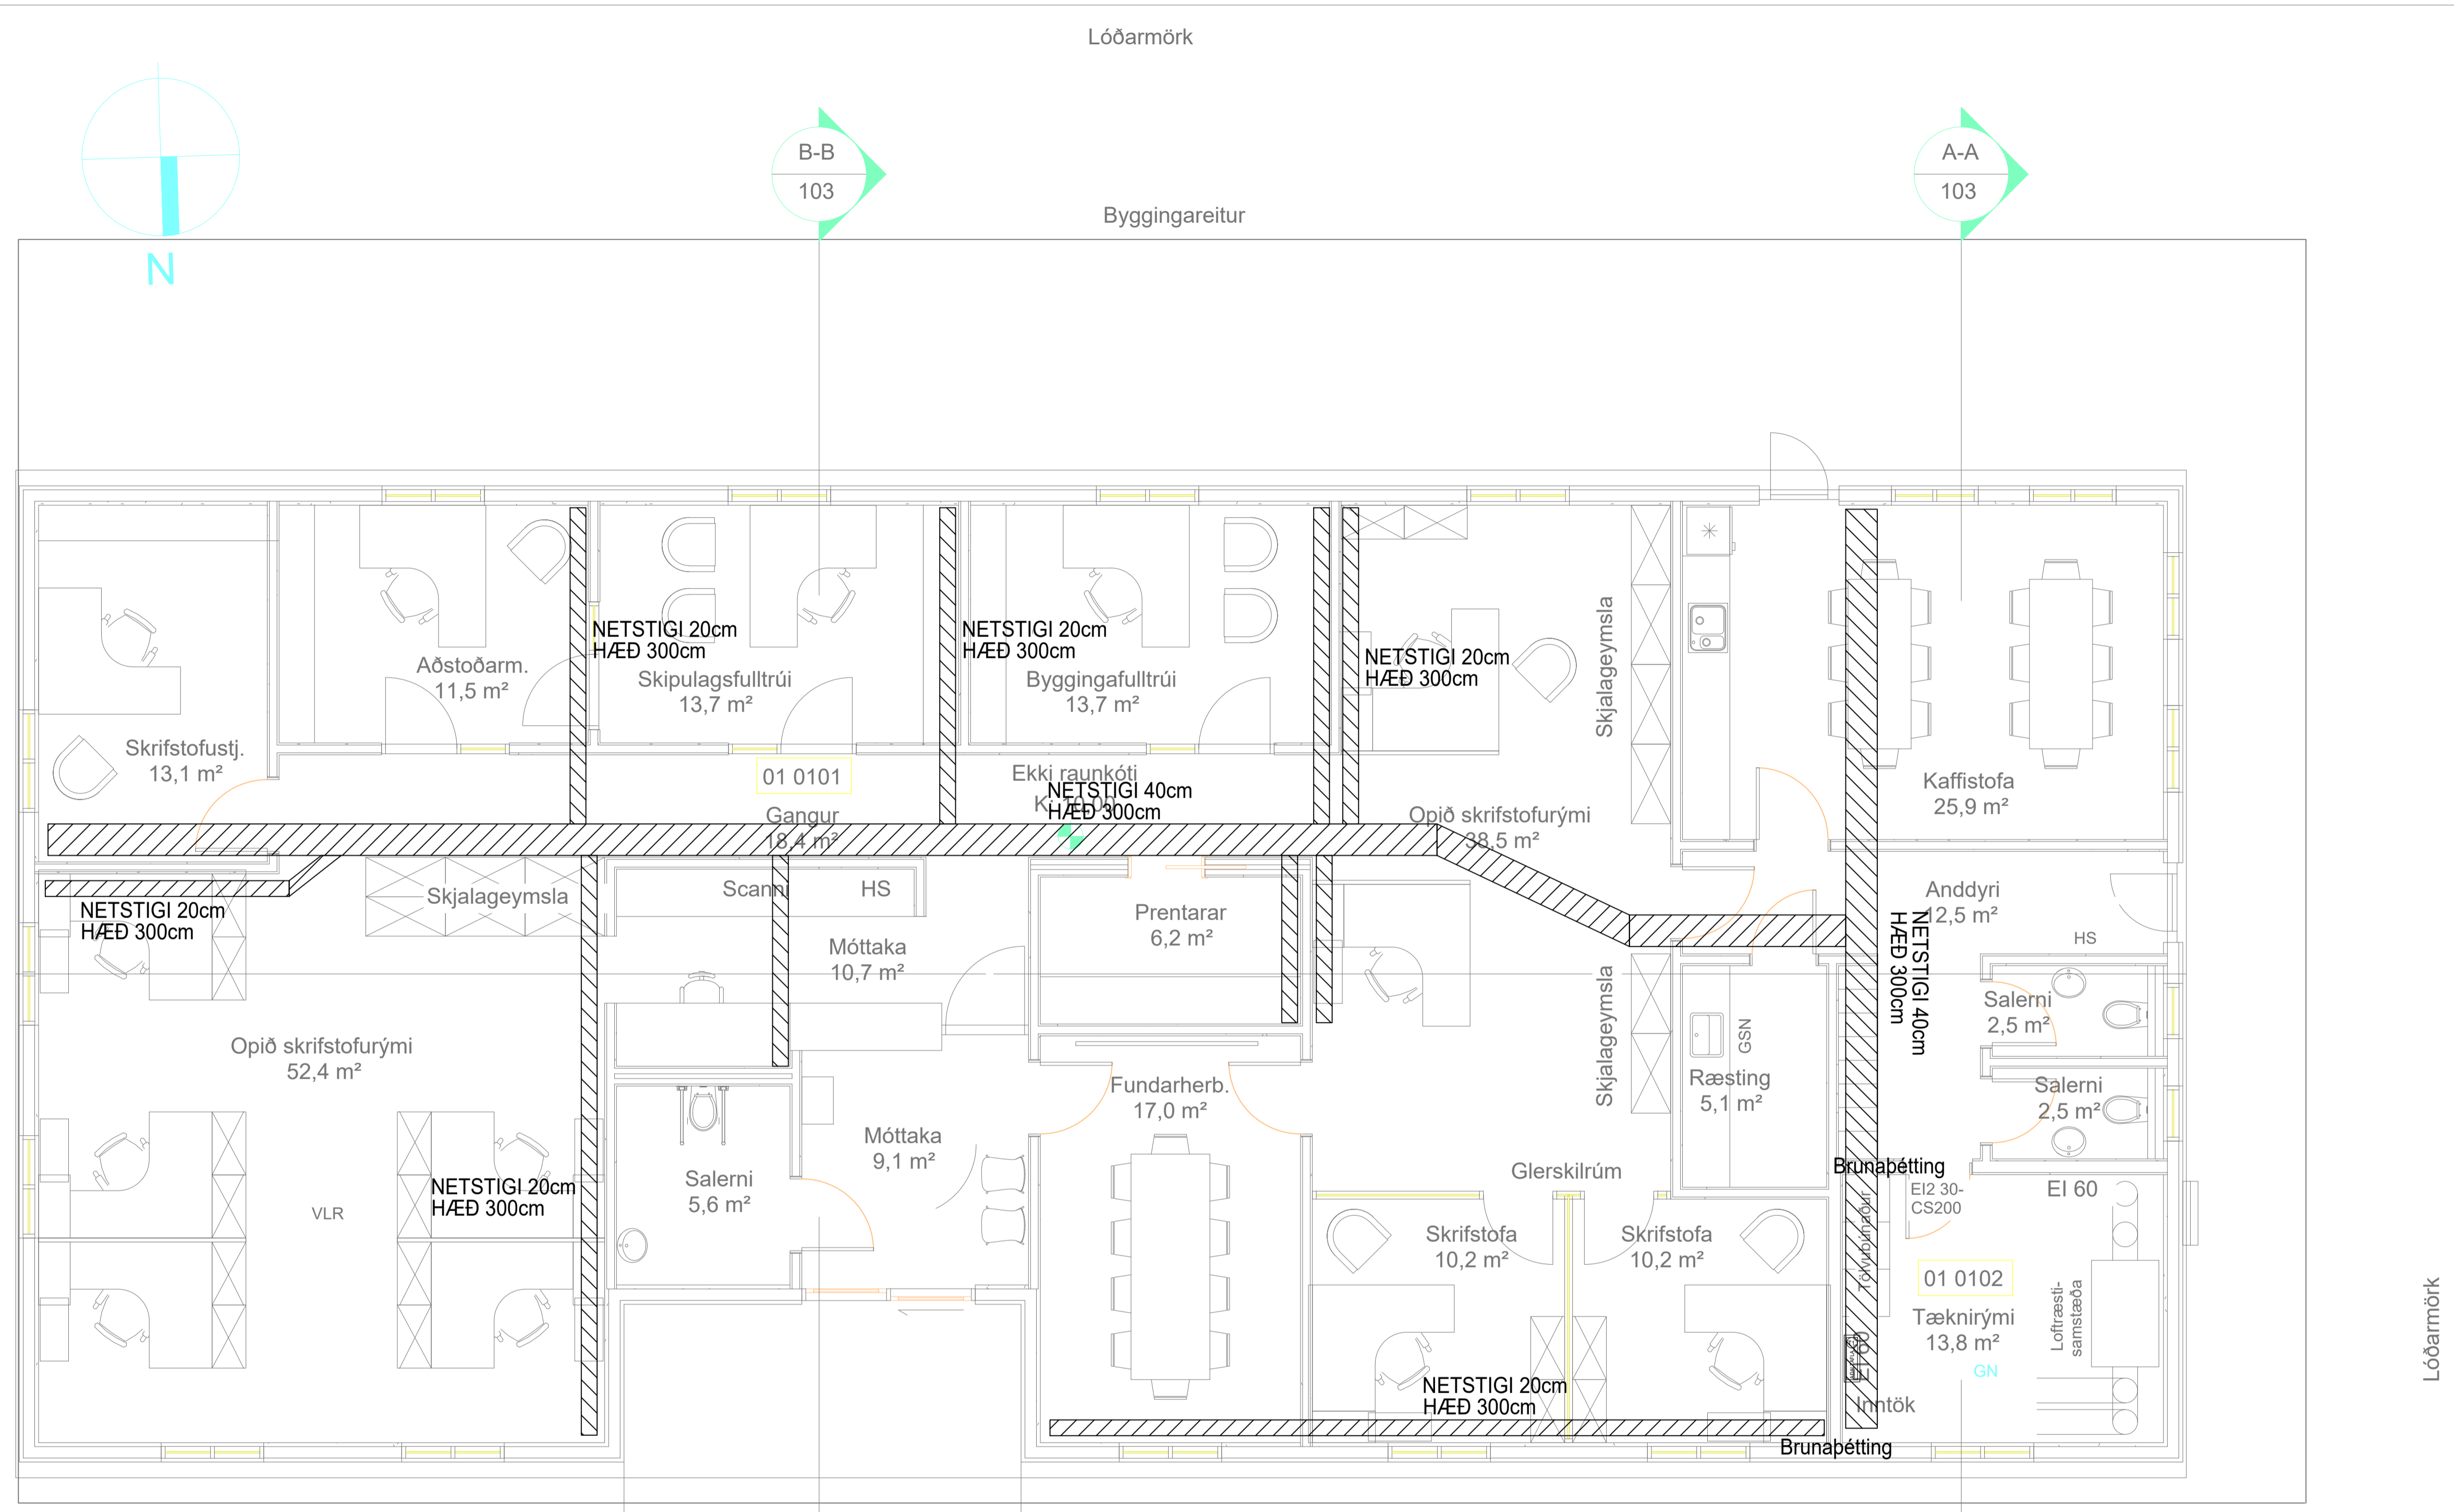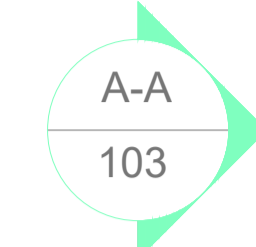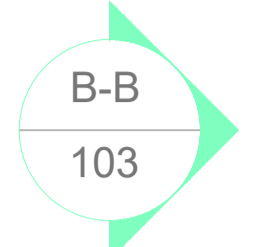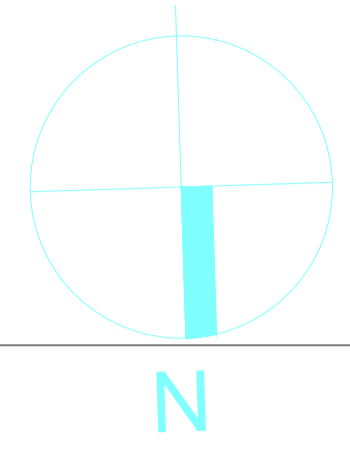

| | |
|--|--|
| | Jarðtenging |
| | Tvöfaldir tengill |
| | Einfaldur tengill |
| | Rofi og tengill í sömu hæð (1100 mm) |
| | Rofi |
| | Samrofi |
| | Tvöfaldir rofi |
| | Krossrofi |
| | Þrýsti-rofi/dimmer |
| | Tengill m/neturljósi |
| | Veggijós |
| | Loftljós |
| | Hátalaratengill |
| | Símatengill |
| | Loftnetstengill |
| | Hreyfiskynjari |
| | Tafla / malakassi |
| | Reyskynjari |
| | Þjalla |
| | Handboði |
| | Rör upp á næstu hæð |
| | Rör niður á næstu hæð |
| | Rör gegnum hæð |
| | Halogenljós í lofti |
| | Halogenljós í lofti |
| | Halogenljós í vegg |
| | Hreyfiskynjari öryggiskerfi |
| | Tengidós í vegg |

| | | | |
|---|-----------------------------|----------------------------|---------|
| Verkefni: | Hverabraut 6 Laugarvatni | | |
| Tekning nr.: | 7 | Verk nr.: | 2022-91 |
| Útgefið: | A1 | 25.8.2022 | |
| G:\Dropbox\Töknir\Töknir\2022-91 Hverabraut 6 Laugarvatni UTU | | | |
| Heiti teikningar: | Rafagnir Netbakkar | | |
| Mækkvæði: | 1:100 - 1:500 | Teknað: | S, A, P |
| Dags: | 25.8.2022 | Hannað: | S, A, P |
| Breytingar: | | | |
| D: | | | |
| C: | | | |
| B: | | | |
| A: | | | |
| Dags: | | Breyting: | |
| Undirskrift hönnuanspró: | | | |
| Undirskrift rafagnahönnuðar: | | | |
| Sigurur Agúst Pétursson N.051177-4959 | | | |
| Rafhönnun ehf | | Birkigrund 20 siggi@ror.is | |
| 800 Selfoss | | S: 664 0047 | |
| Sigurur Agúst Pétursson | | Rafmagnsfræðingur | |
| kt: 051177-4959 | | | |



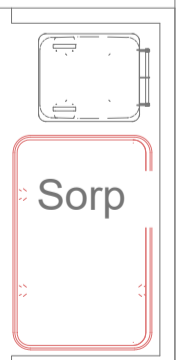


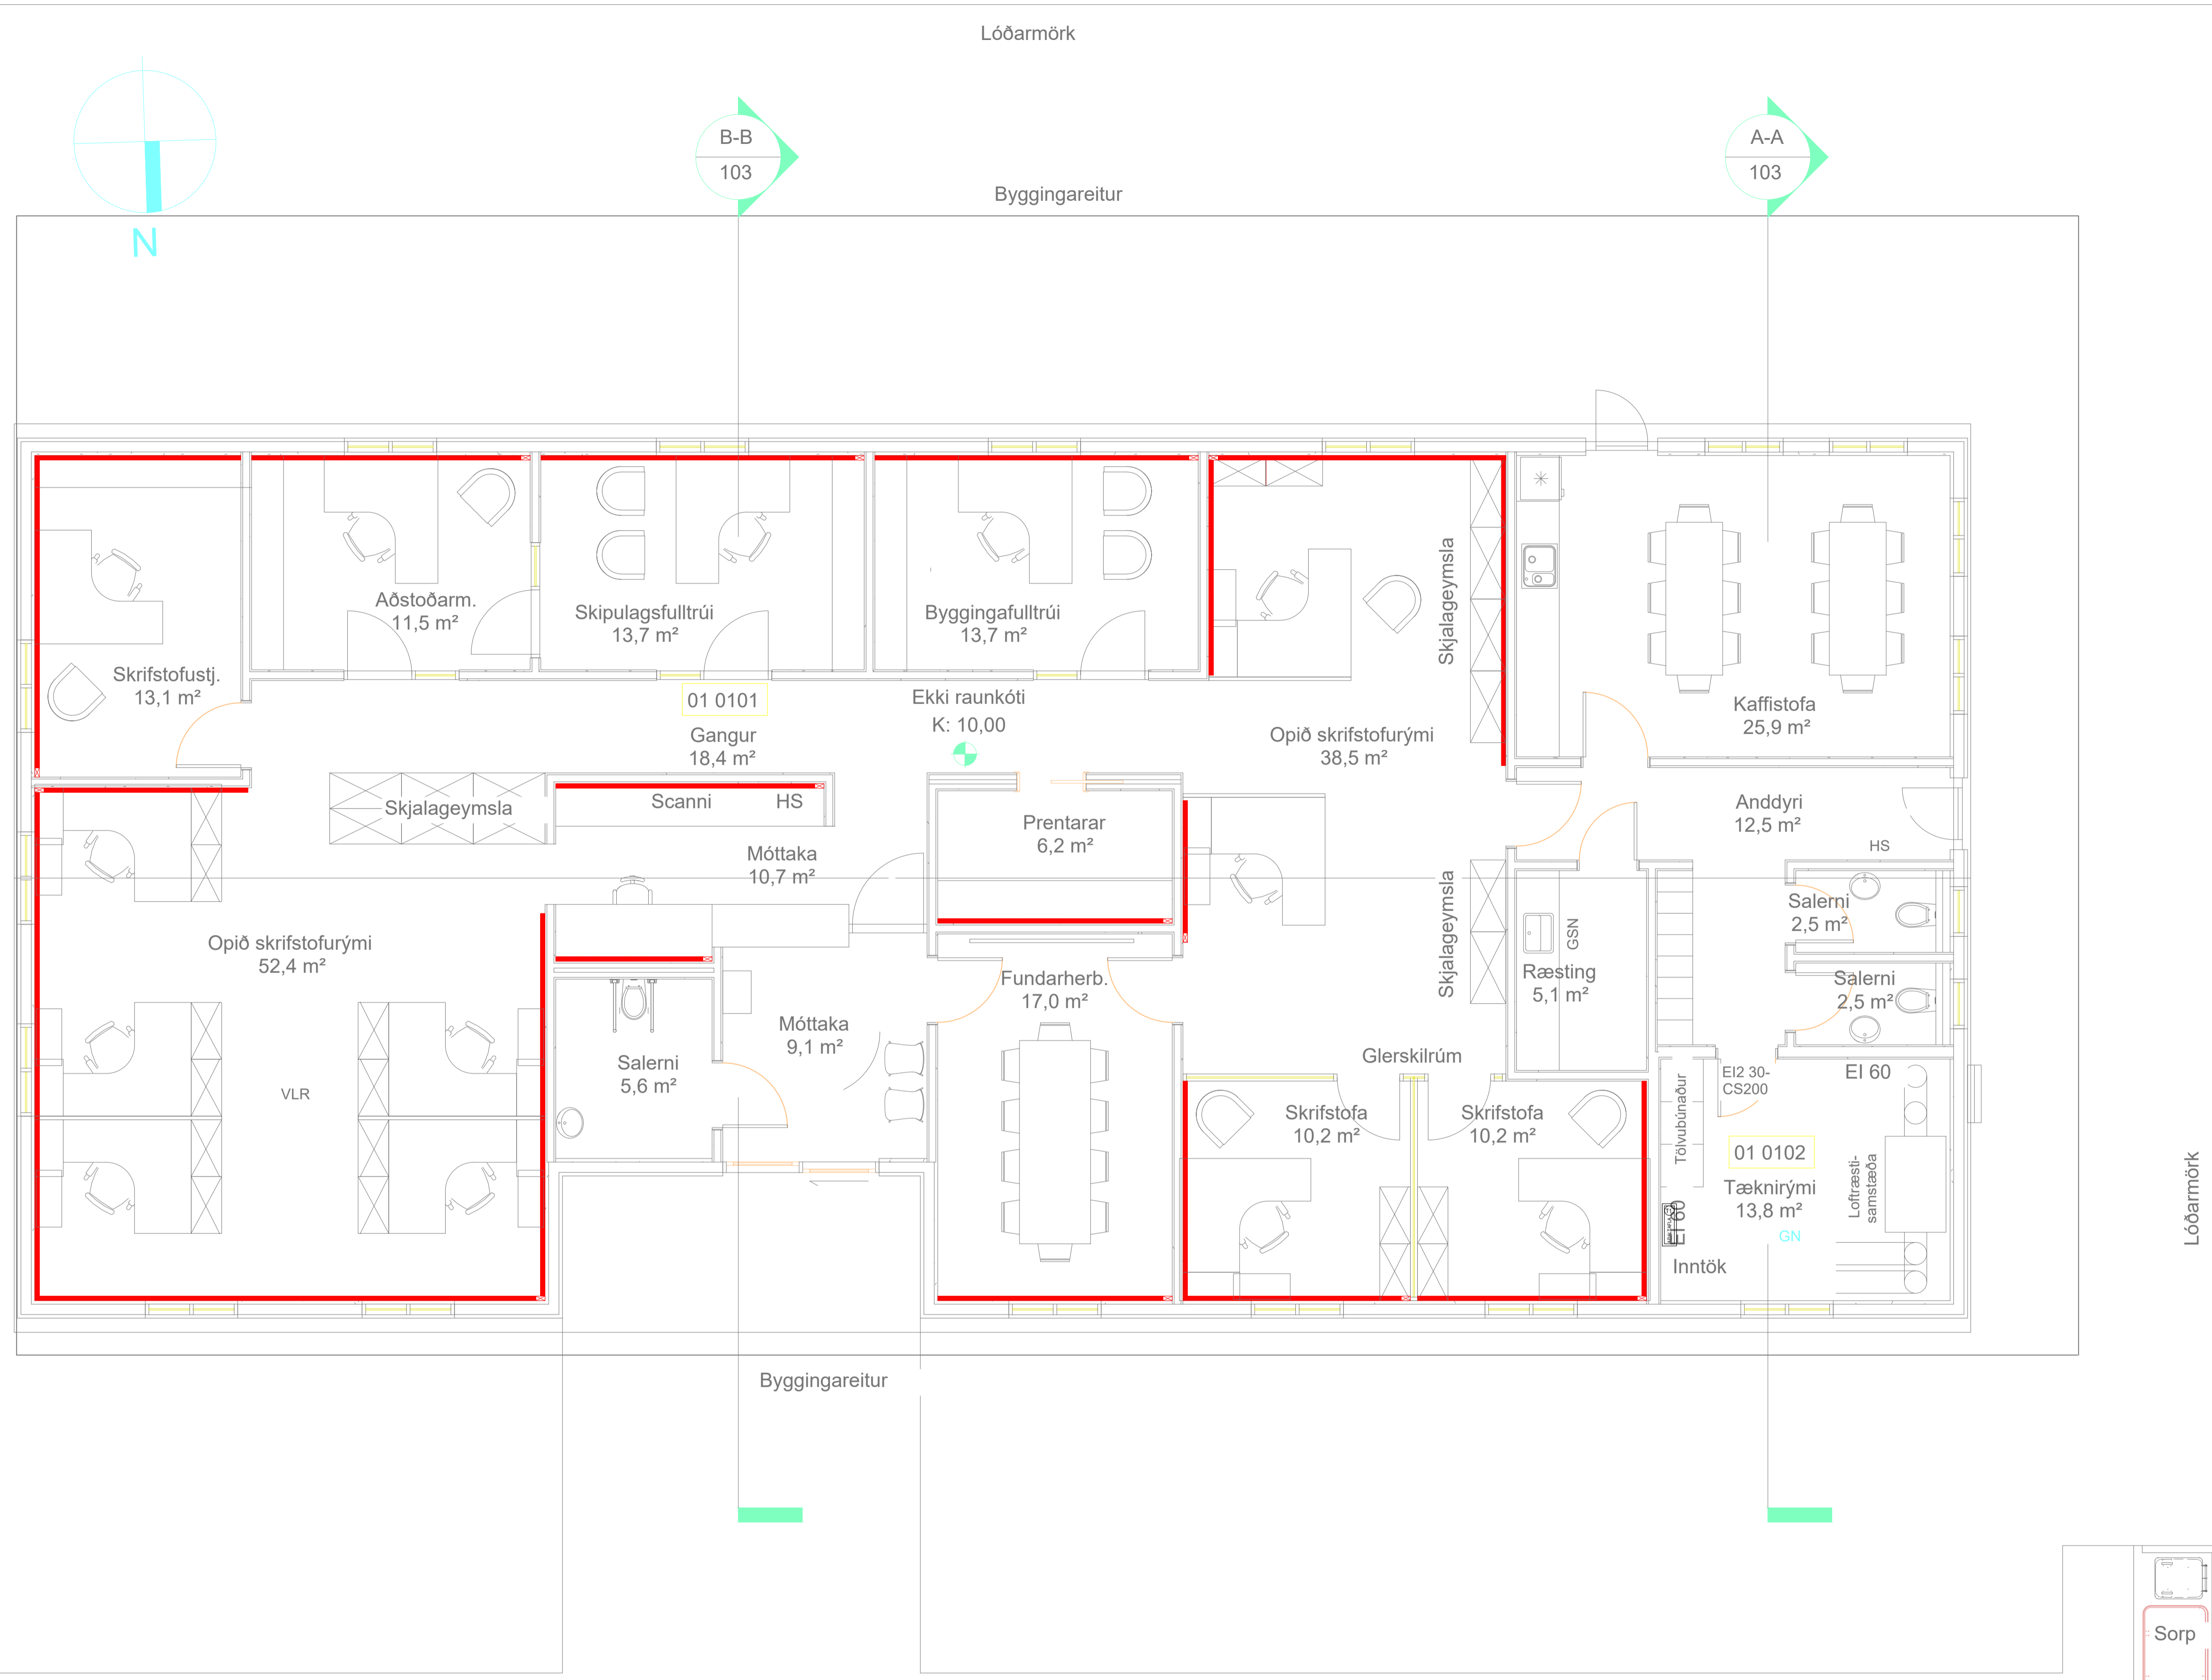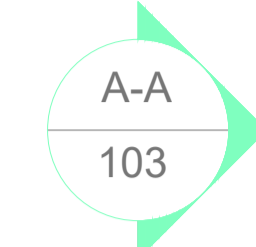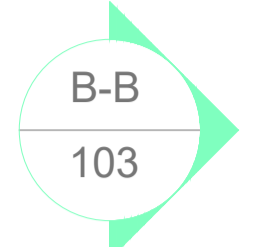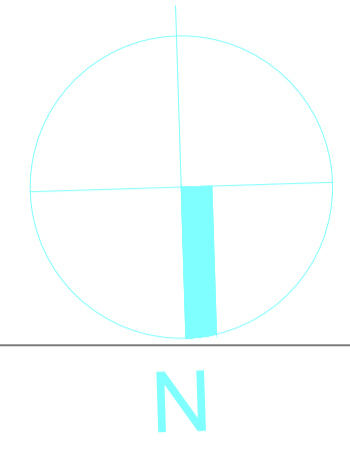

| | |
|--|--|
| | Jarðtenging |
| | Tvöfaldir tengill |
| | Einfaldur tengill |
| | Rofi og tengill í sömu hæð (1100 mm) |
| | Rofi |
| | Samrofi |
| | Tvöfaldir rofi |
| | Krossrofi |
| | Þrýsti-rofi/dimmer |
| | Tengill m/neturljósi |
| | Veggijós |
| | Lofthjós |
| | Hátalaratengill |
| | Símatengill |
| | Loftnetstengill |
| | Hreyfiskynjari |
| | Tafla / malakassi |
| | Reykskynjari |
| | Þjalla |
| | Handboði |
| | Rör upp á næstu hæð |
| | Rör niður á næstu hæð |
| | Rör gegnum hæð |
| | Halogenljós í lofti |
| | Halogenljós í lofti |
| | Halogenljós í vegg |
| | Hreyfiskynjari öryggiskerfi |
| | Tengidás í vegg |

| | | | |
|---|------------------------------|----------------------------|---|
| Verkefni: | Hverabraut 6 Laugarvatni | | |
| Tekning nr.: | 8 | Verk nr.: | 2022-91 |
| Úprennað: | A1 | 25.8.2022 | G:\Dropbox\Dropbox\Tekningar\2022-91 Hverabraut 6 Laugarvatni UTU |
| Heiti teikningar: | Rafagnir Tengilarennur | | |
| Mækkvæði: | 1:100 - 1:500 | Teknað: | S, A, P |
| Dags: | 25.8.2022 | Hannað: | S, A, P |
| Breytingar: | D C B A | | |
| Í Dags: | Í Breyting: | | |
| Undirskrift hönnuanspró: | | | |
| Undirskrift rafagnahönnuðar: | | | |
| Sigurur Agúst Pétursson kt. 051177-4959 | | | |
| Rafhönnun ehf | | Birkigrund 20 siggi@ror.is | |
| 800 Selfoss | | S: 664 0047 | |
| Sigurur Agúst Pétursson | | Rafmagnsöfnun | |
| kt. 051177-4959 | | | |




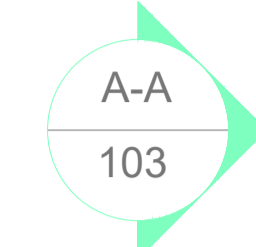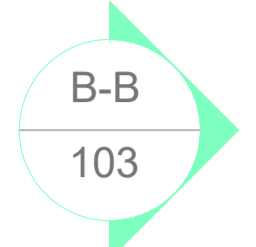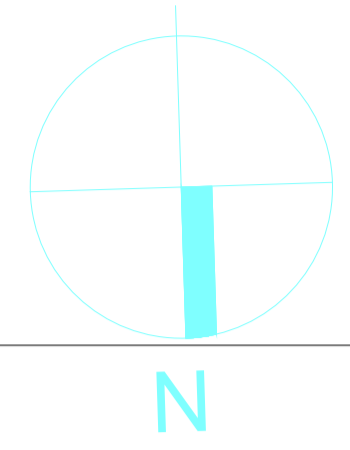

Lóðarmörk

Byggingareitur


- 1 Innfellður lampi í kerfisloft
Gewiss Astrid 26W LED 3000K eða samb.
 - 2 Innfellður lampi í kerfisloft dimmanlegur
Gewiss Astrid 26W LED 3000K Dalí eða samb.
 - 3 Innfellður lampi í kerfisloft
Gewiss Astrid round 19W LED 3000K eða samb.
 - 4 Út/Exit ljós
 - 5 Neyðarljós innfelt í kerfisloft
 - 6 Ljós yfir spegli eða í innréttingu
 - 7 Neyðarljós utanálggjandi, beint á loft
 - 8 Útljós IP65
Ópple VeggLjós 20w 2000lm 3000k Ip65 Ik06 Svart eða samb.
 - 9 Útljós IP44
Elia Úl Led 4 Vegg Gwf2100fr830 3000k Ópal 8w eða samb.
 - 10 Útljós IP65
Elia El Led Vegg/Loft Gwf2210la830 3000k Ópal eða samb.
 - 11 Gws3236p Smart3 63led 39w Ópal Hlíf eða samb.
- Ljósastaur 5m við plan Ip66
Lug Urbino Led 50w 6500lm 4000k 07 Ljósdræifing, Bilap, eða samb.

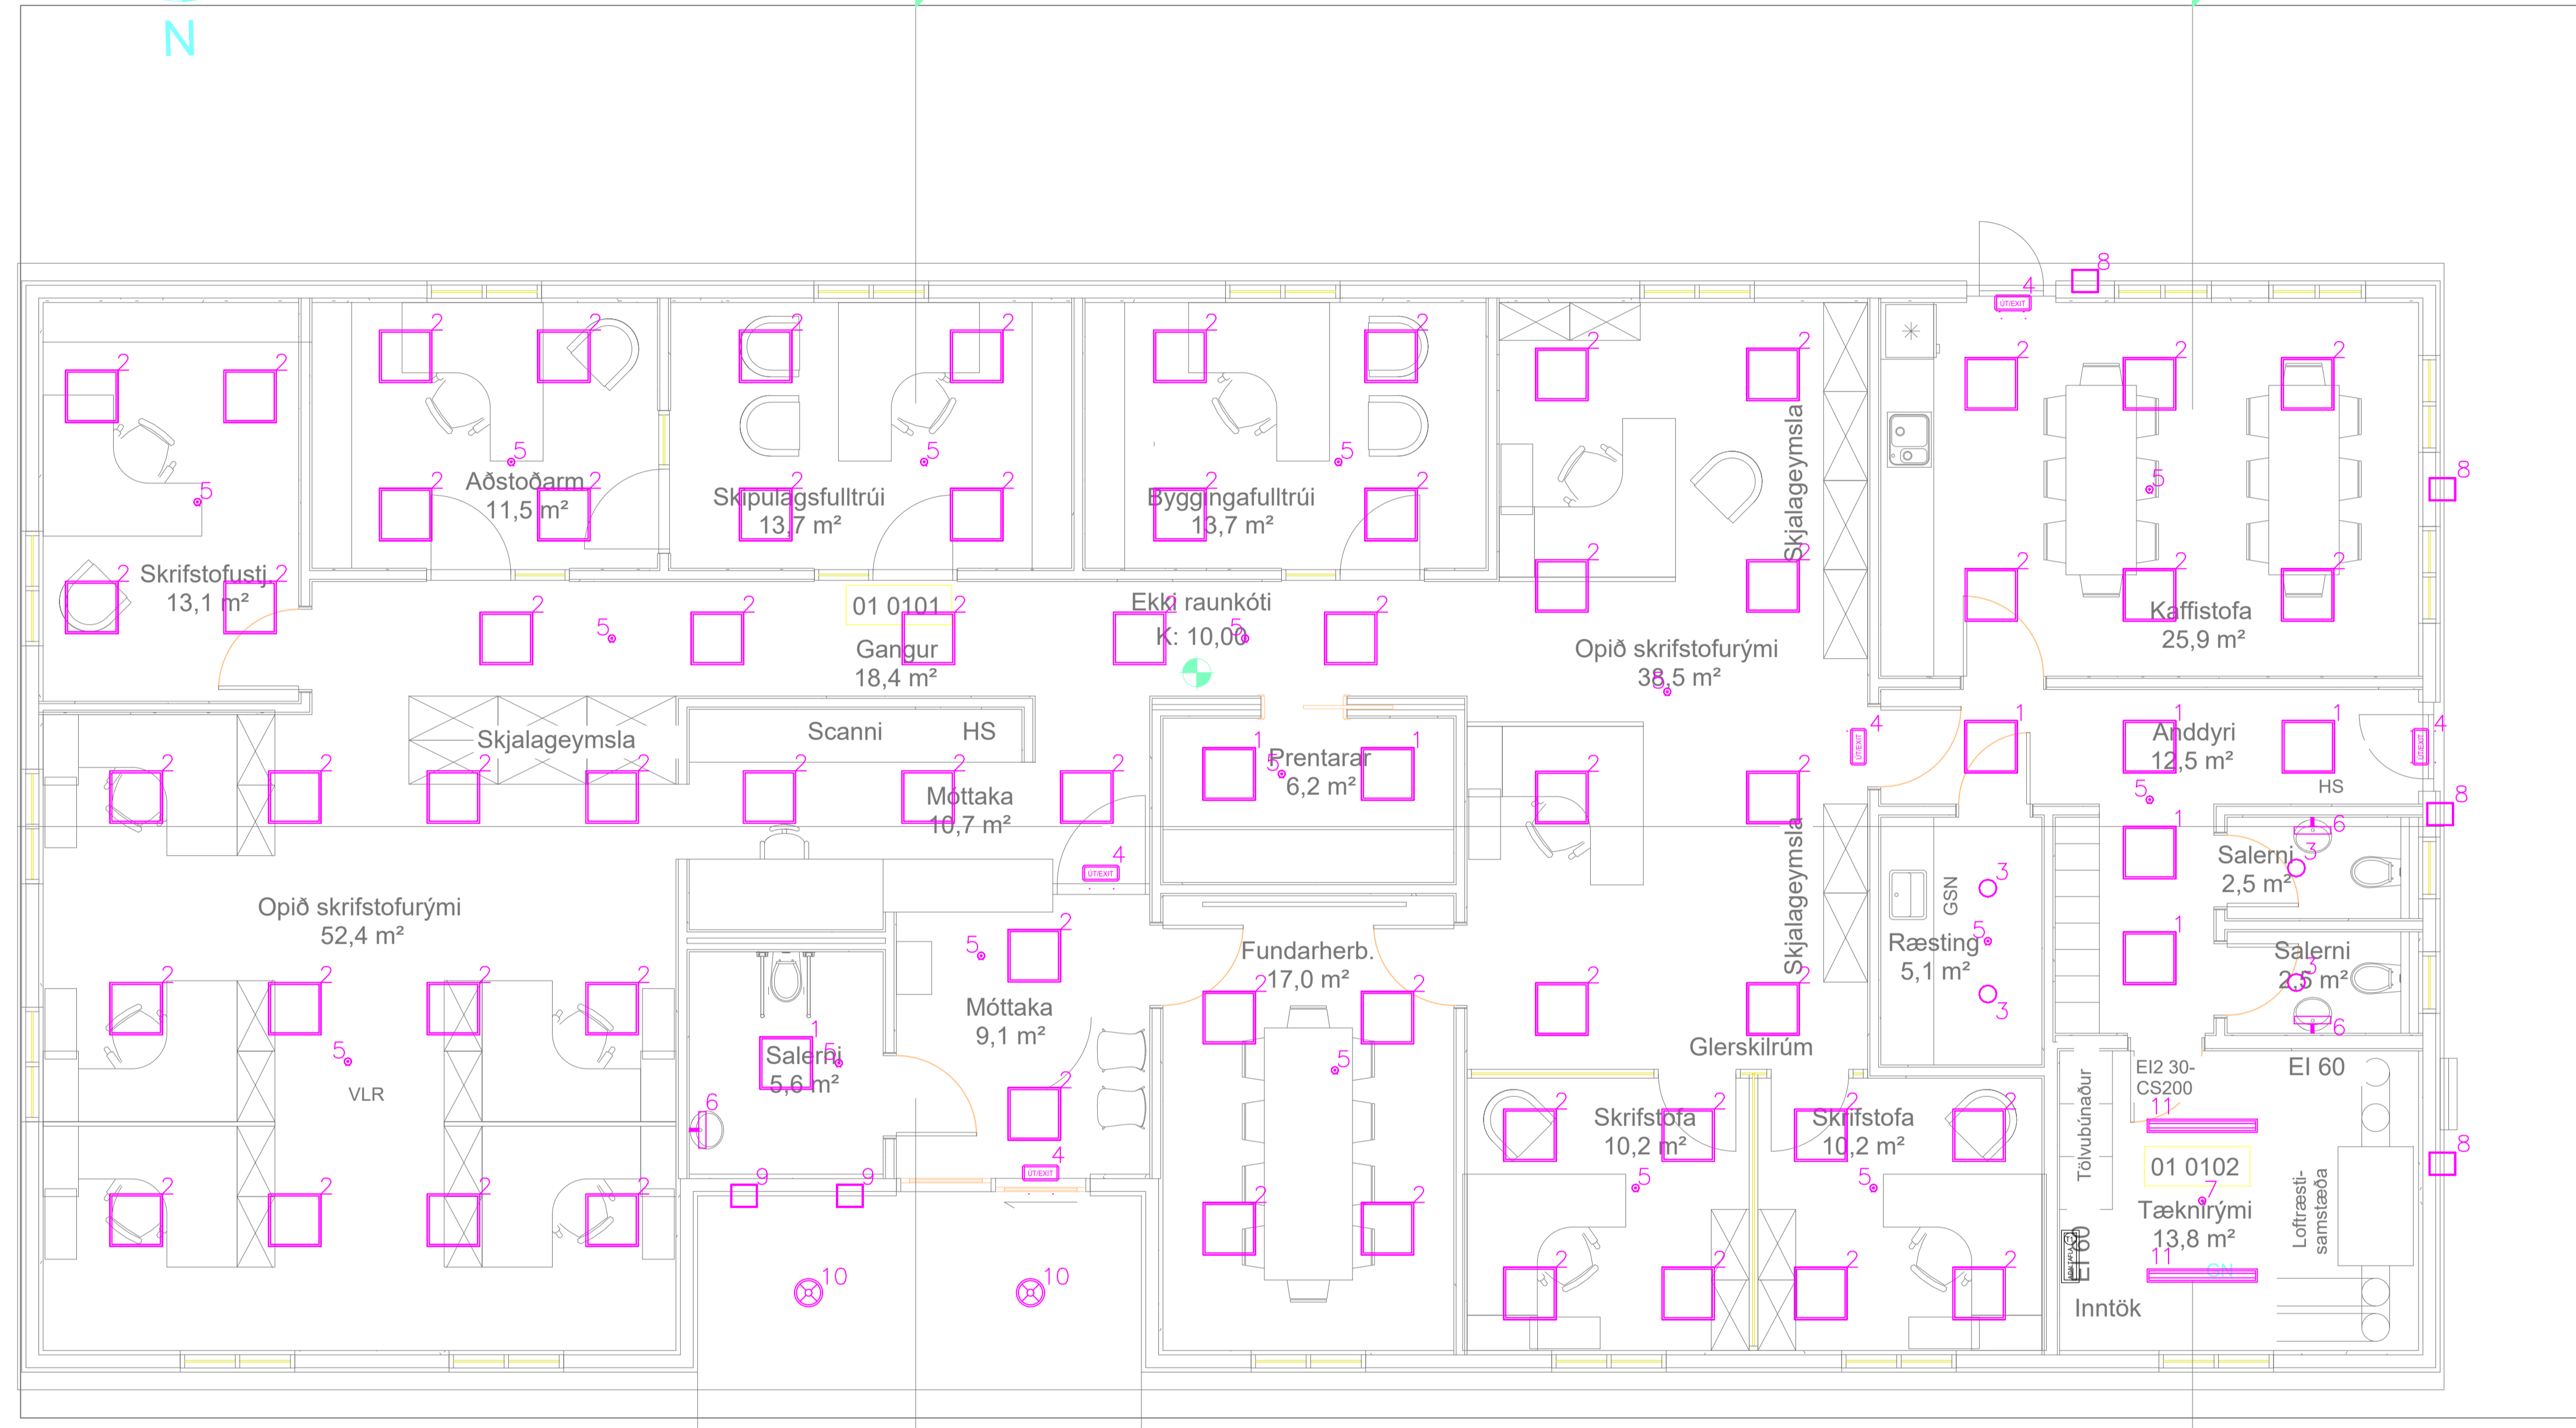

Byggingareitur

Lóðarmörk

Lóðarmörk

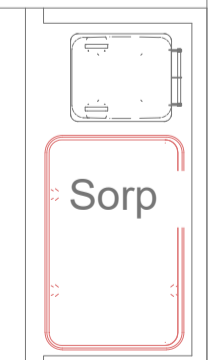

| | |
|--|--------------------|
| Verkefni: Hverabraut 6 Laugarvatni | |
| Tekning nr: 9 | Verk nr: 2022-91 |
| Útgefið: 25.8.2022 | Útgefið: 25.8.2022 |
| G:\Dropbox\Dropbox\Tekningar\2022-91 Hverabraut 6 Laugarvatni UTU | |
| Heiti teikningar: Rafagnir Lampaplan | |
| Mækkvæði: 1:100 - 1:500 | Teknað: S.A.P |
| Dags: 25.8.2022 | Hannað: S.A.P |
| Breytingar: | |
| D | |
| C | |
| B | |
| A | |
| Dags: | Breyting: |
| Undirskrift hönnuansprá: | |
| Undirskrift rafagnahönnuðar: | |
| Sigurður Agúst Pétursson N.051177-4959 | |
| Rafhönnun ehf Birgigrund 20 siggi@ror.is 800 Selfoss S: 664 0047 Sigurður Agúst Pétursson Rafmagnsöfnun og rafmagnsdræifingur kt: 051177-4959 | |
| | |



