

Útg.	Dags.	Lýsing	Nafn
1	24.05.2023	FRUMÚTGÁFA	HÓO

- SKÝRINGAR - FRÁRENNSLI:
- SKÓLPLOGN
 - - - - - JARÐVATNSLÖGN
 - REGNVATNSLÖGN
 - · · · · AFFALLSLÖGN

SJÁ ALMENNAR SKÝRINGAR Á TEIKN. P0-01 OG P0-02.

SKÓLPILAGNIR ERU Ø110 PVC MED RENNSLIHALLA 20% NEMA ANNAD SÉ TEKID FRAM Á TEIKNINGU.

JARÐVATNSLAGNIR ERU Ø110 PVC MED RENNSLIHALLA 10% NEMA ANNAD SÉ TEKID FRAM Á TEIKNINGU.

REGNVATNSLAGNIR ERU Ø110 PVC MED RENNSLIHALLA 10% NEMA ANNAD SÉ TEKID FRAM Á TEIKNINGU.

FRÁRENNSLISLAGNIR UNDIR ÁLAGI ÖKUTÆKJA SKULU HAFA HRINGSTÍFNI SN8.

VERKFRÆÐISTOFA

NNE Verkræðistofa ehf
 Höðmáni 6 - 201 Kópavogur Ísland
 s. 399-3077 / 899-3377
 Kl. 460421-0470. nne@nne.is www.nne.is

TRAUSTATÚN 6
 840 LAUGARVATN


SÉRUPPRÁTTUR - PÍPULAGNIR
 GRUNNLAGNIR - GRUNNMYND SÖKKLAR

Hönnun:	SJ	Verknúmer:	23018
Teiknað:	SJ	Mælikvarði:	1:50
Yfirfarið:	NG	Dagsetning:	24.05.2023
Samþykkt:		Teikn.nr.:	P1-01
Áritun hönnunarstjóra:		Útgáfa:	1
Ragnar Magnússon			
Kl. 190162-2229			

Útgáfa / Dagsetning aðaluppdráttar: 0 / 24.03.2023

Skv: 24.5.2023 14:45:04

Copyright © NNE Verkræðistofa ehf. - Hönnuð skýring sé allan rétt á takengum - Fjöldun er háð skýrlegu samþykki

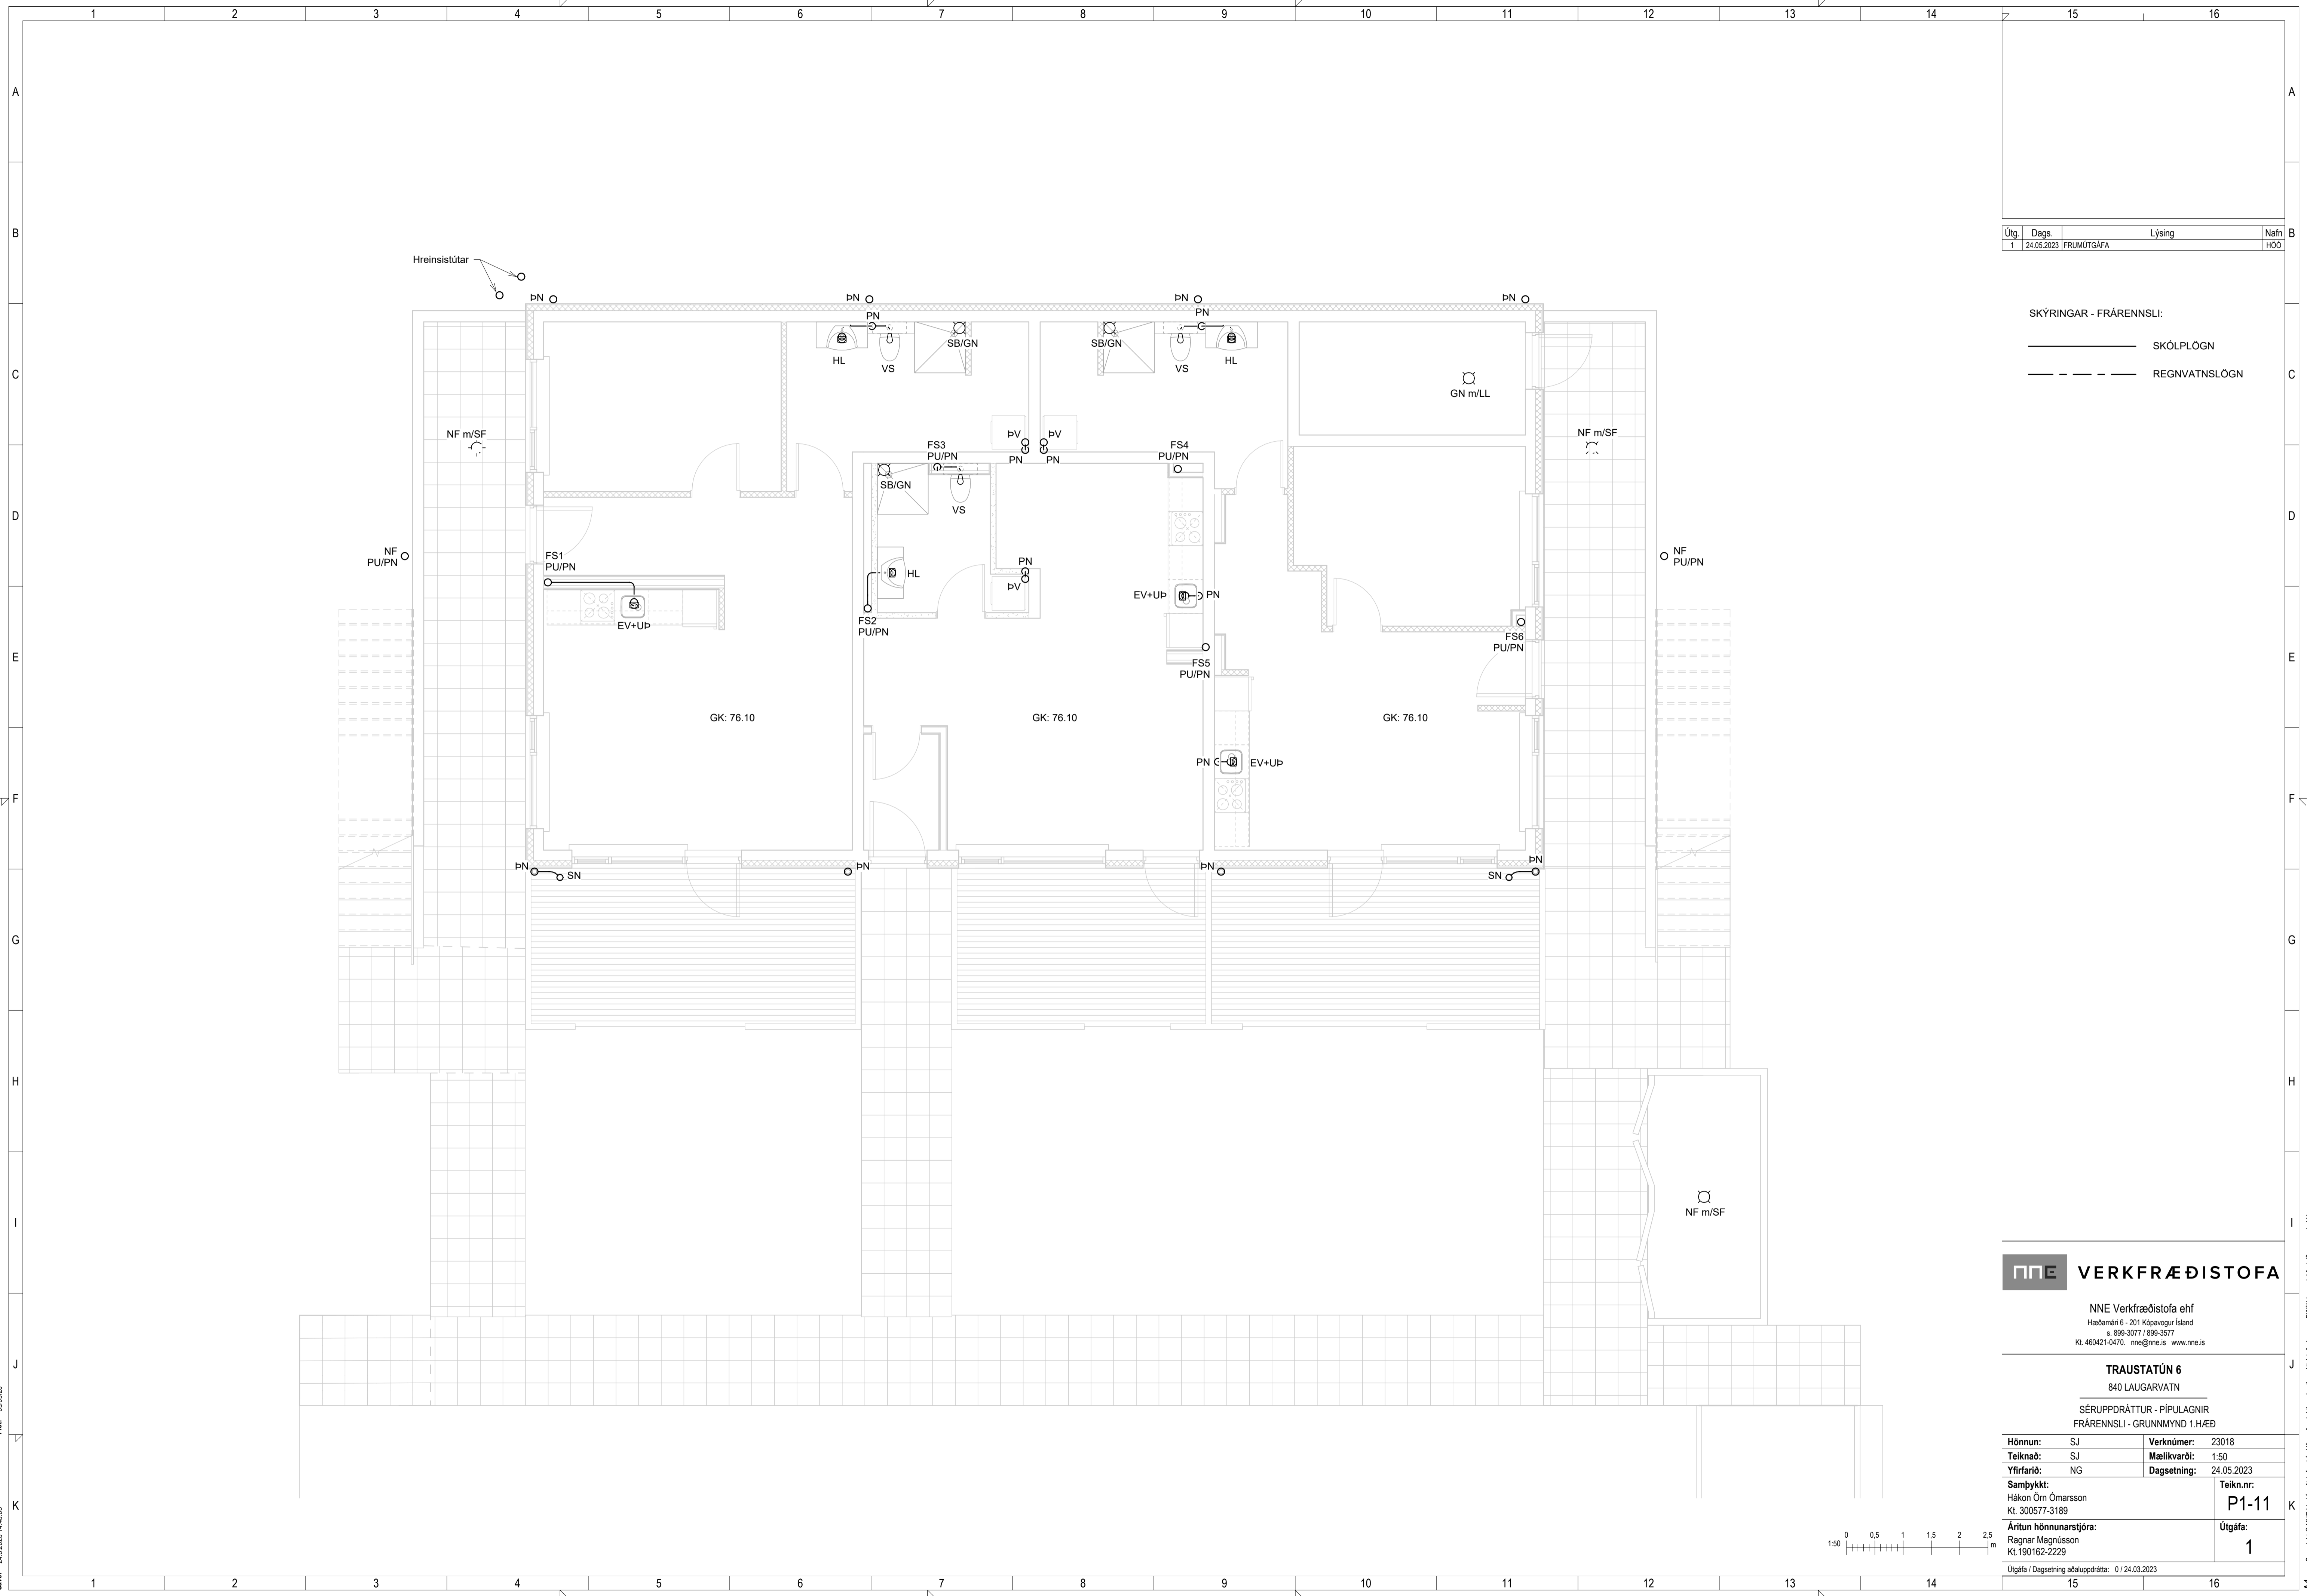

Útg.	Dags.	Lýsing	Nafn
1	24.05.2023	FRUMÚTGÁFA	HÓO

SKÝRINGAR - FRÆRENSLI:

———— SKÖPLÖGN

- - - - - REGNVATNSLÖGN

NNE VERKFRÆÐISTOFA


NNE Verkfræðistofa ehf
 Höðmáni 6 - 201 Kópavogur Ísland
 s. 599-3077 / 899-3377
 Kl. 460421-0470, nne@nne.is www.nne.is

TRAUSTATÚN 6
 840 LAUGARVATN

SÉRUPPDRÁTTUR - PÍPULAGNIR
 FRÆRENSLI - GRUNNMYND 1.HÆÐ


Hönnun:	SJ	Verkúmer:	23018
Teiknað:	SJ	Mælikvarði:	1:50
Yfirfarið:	NG	Dagsetning:	24.05.2023
Samþykkt:	Hákon Óm Ómarsson Kl. 300577-3189	Teikn.nr.:	P1-11
Áritun hönnunarstjóra:	Ragnar Magnússon Kl.190162-2229	Útgáfa:	1

Útgáfa / Dagsetning aðaluppdráttar: 0 / 24.03.2023

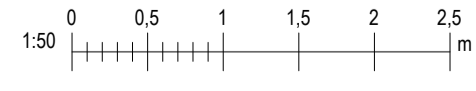

Skrá: 24.5.2023 14:45:05

Copyright © NNE Verkfræðistofa ehf. - Hönnuður áskur sér alian rétt á báðum höndum - Fjölútdun er hald skriflegu samþykki

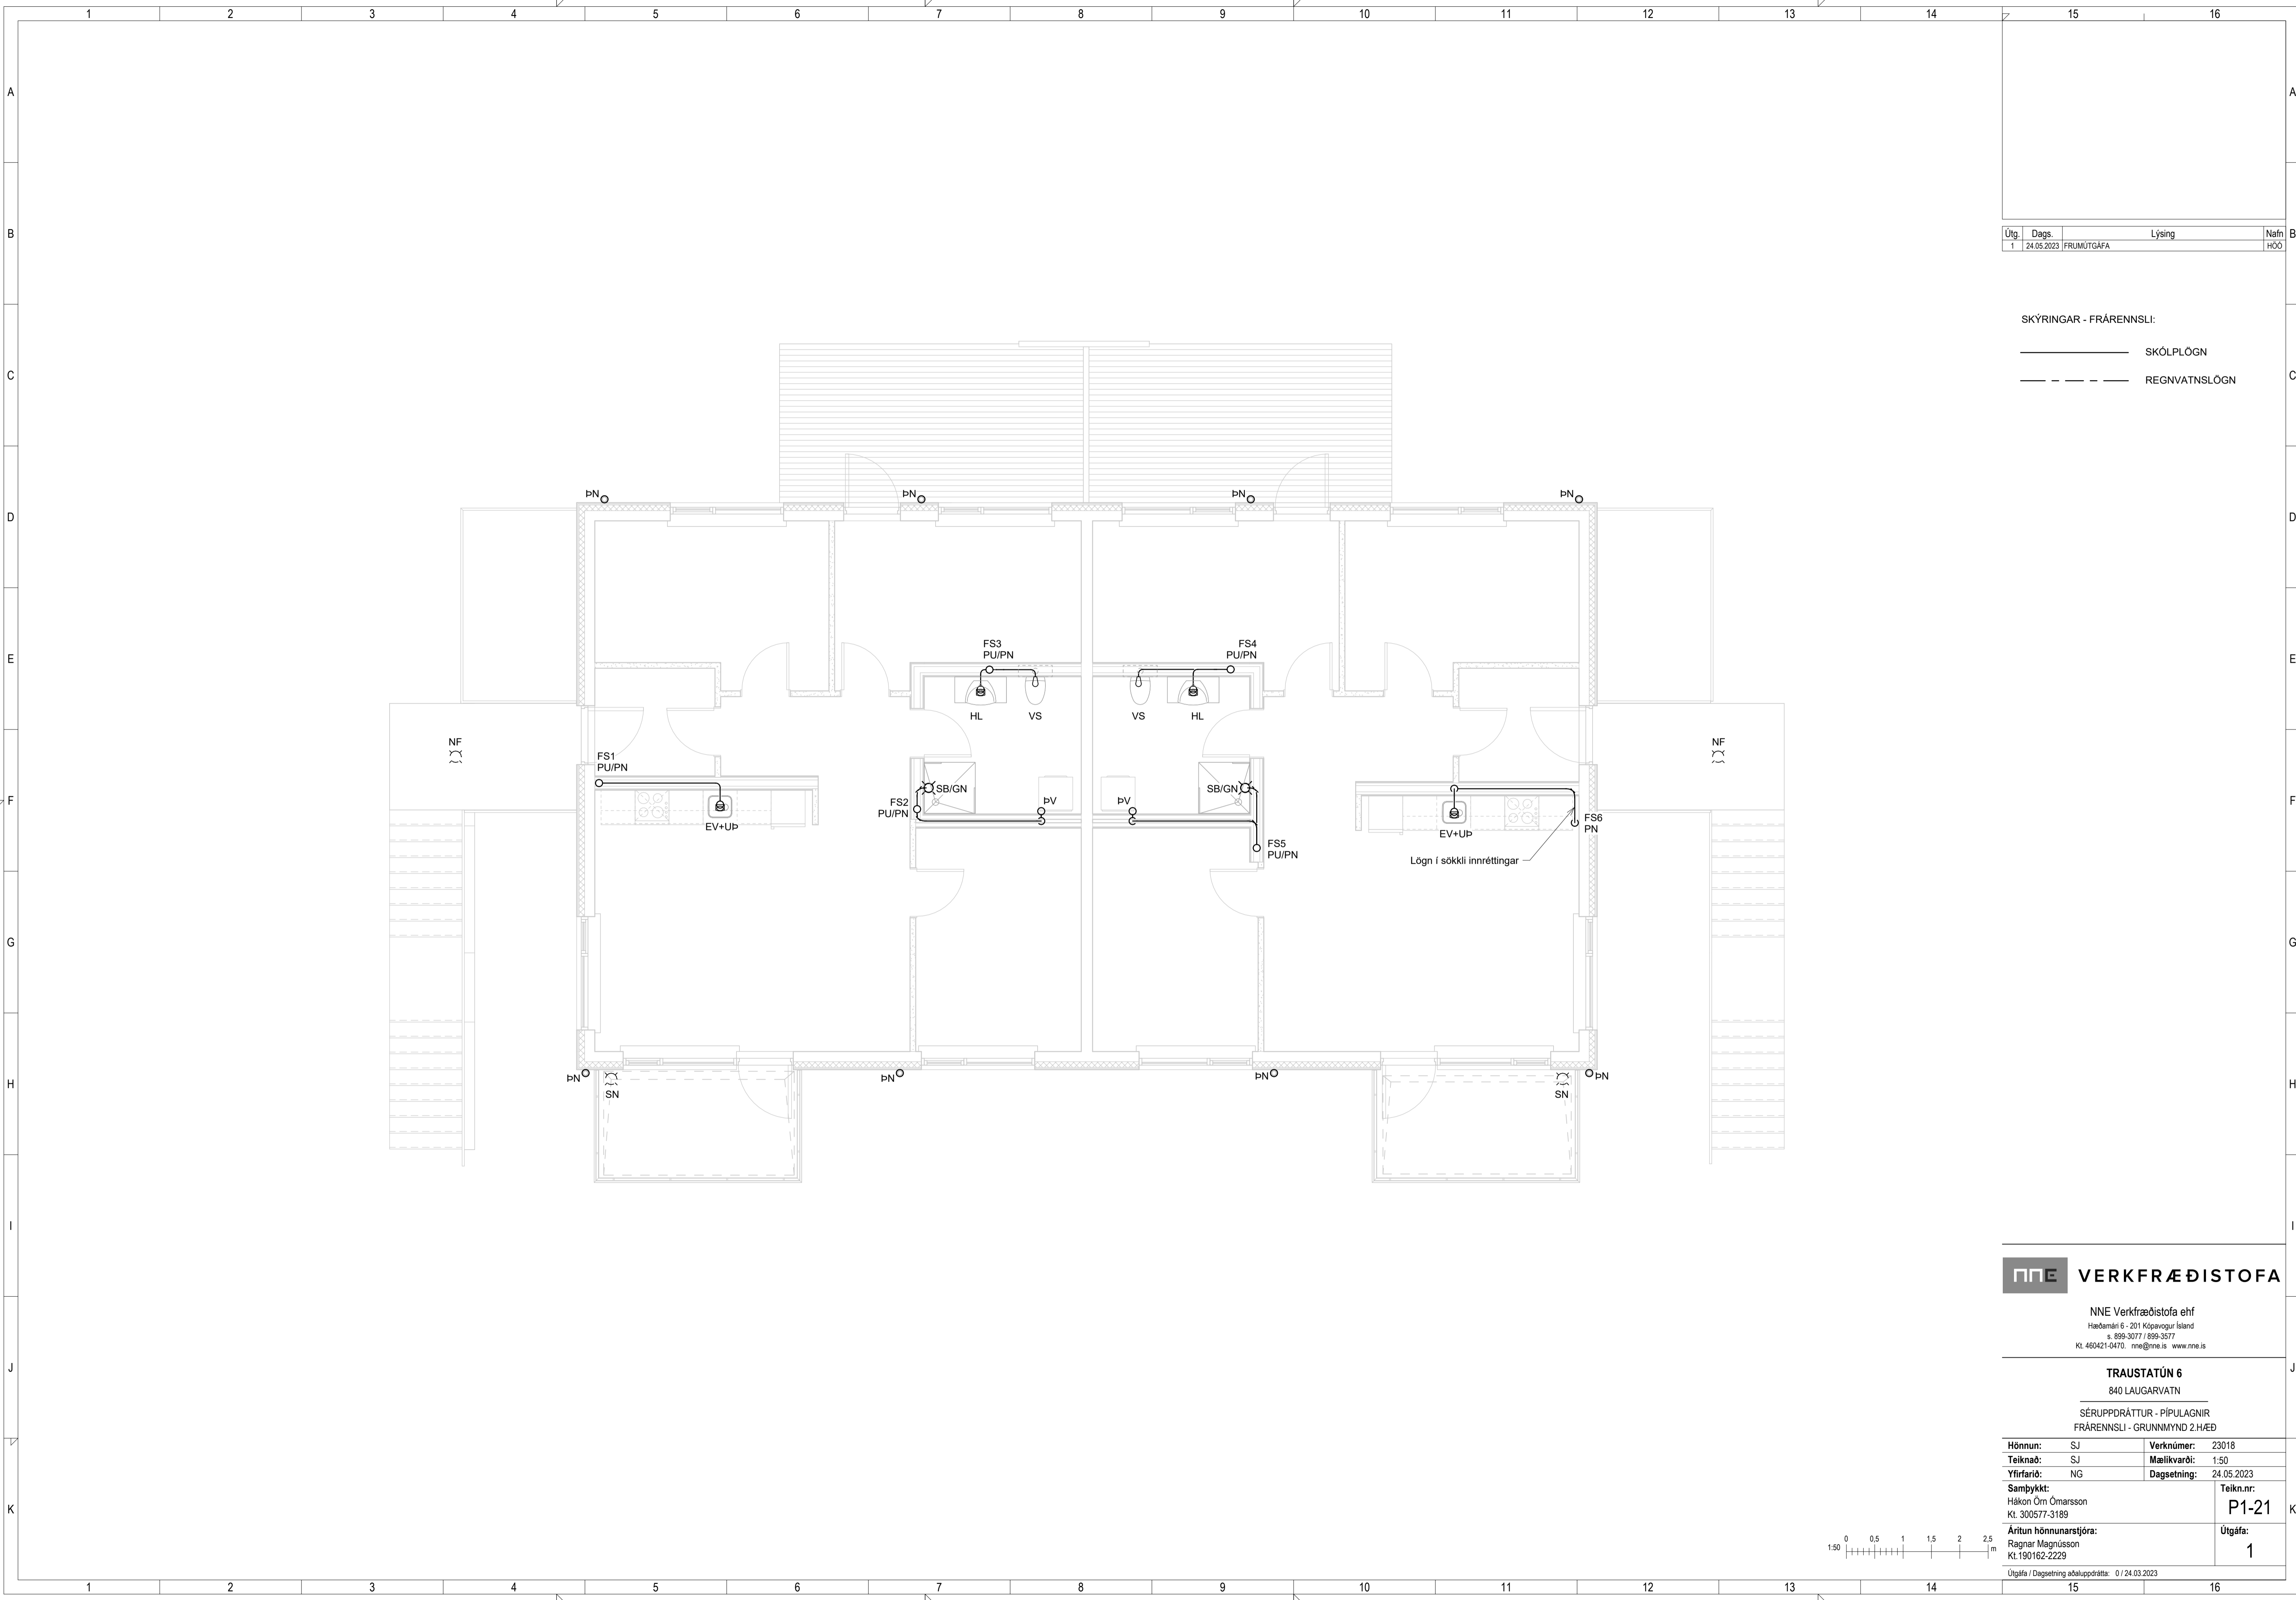

Útg.	Dags.	Lýsing	Nafn
1	24.05.2023	FRUMDRAFTUR	HÓO

SKÝRINGAR - FRÁRENSLI:

———— SKÓLPLÖGN

- - - - - REGNVATNSLÖGN

NNE VERKFRÆÐISTOFA

NNE Verkfærðistofa ehf
 Höðmáni 6 - 201 Kópavogur Ísland
 s. 599-3077 / 899-3377
 Kl. 460421-0470. nne@nne.is www.nne.is

TRAUSTATÚN 6
 840 LAUGARVATN

SÉRUPPDRATTUR - PÍPULAGNIR
 FRÁRENSLI - GRUNNMYND 2.HÆÐ


Hönnun:	SJ	Verknúmer:	23018
Teiknað:	SJ	Mælikvarði:	1:50
Yfirfarið:	NG	Dagsetning:	24.05.2023
Samþykkt:	Hákon Óm Ómarsson Kl. 300577-3189	Teikn.nr.:	P1-21
Áritun hönnunarstjóra:	Ragnar Magnússon Kl.190162-2229	Útgáfa:	1

Útgáfa / Dagsetning aðaluppdráttar: 0 / 24.03.2023



Save: 24.5.2023 14:45:06
 Pict: 090620

Copyright © NNE Verkfærðistofa ehf. - Hönnuður áskur sér allan rétt á takengum - Fjöldi er hald skilfrægu samþykki

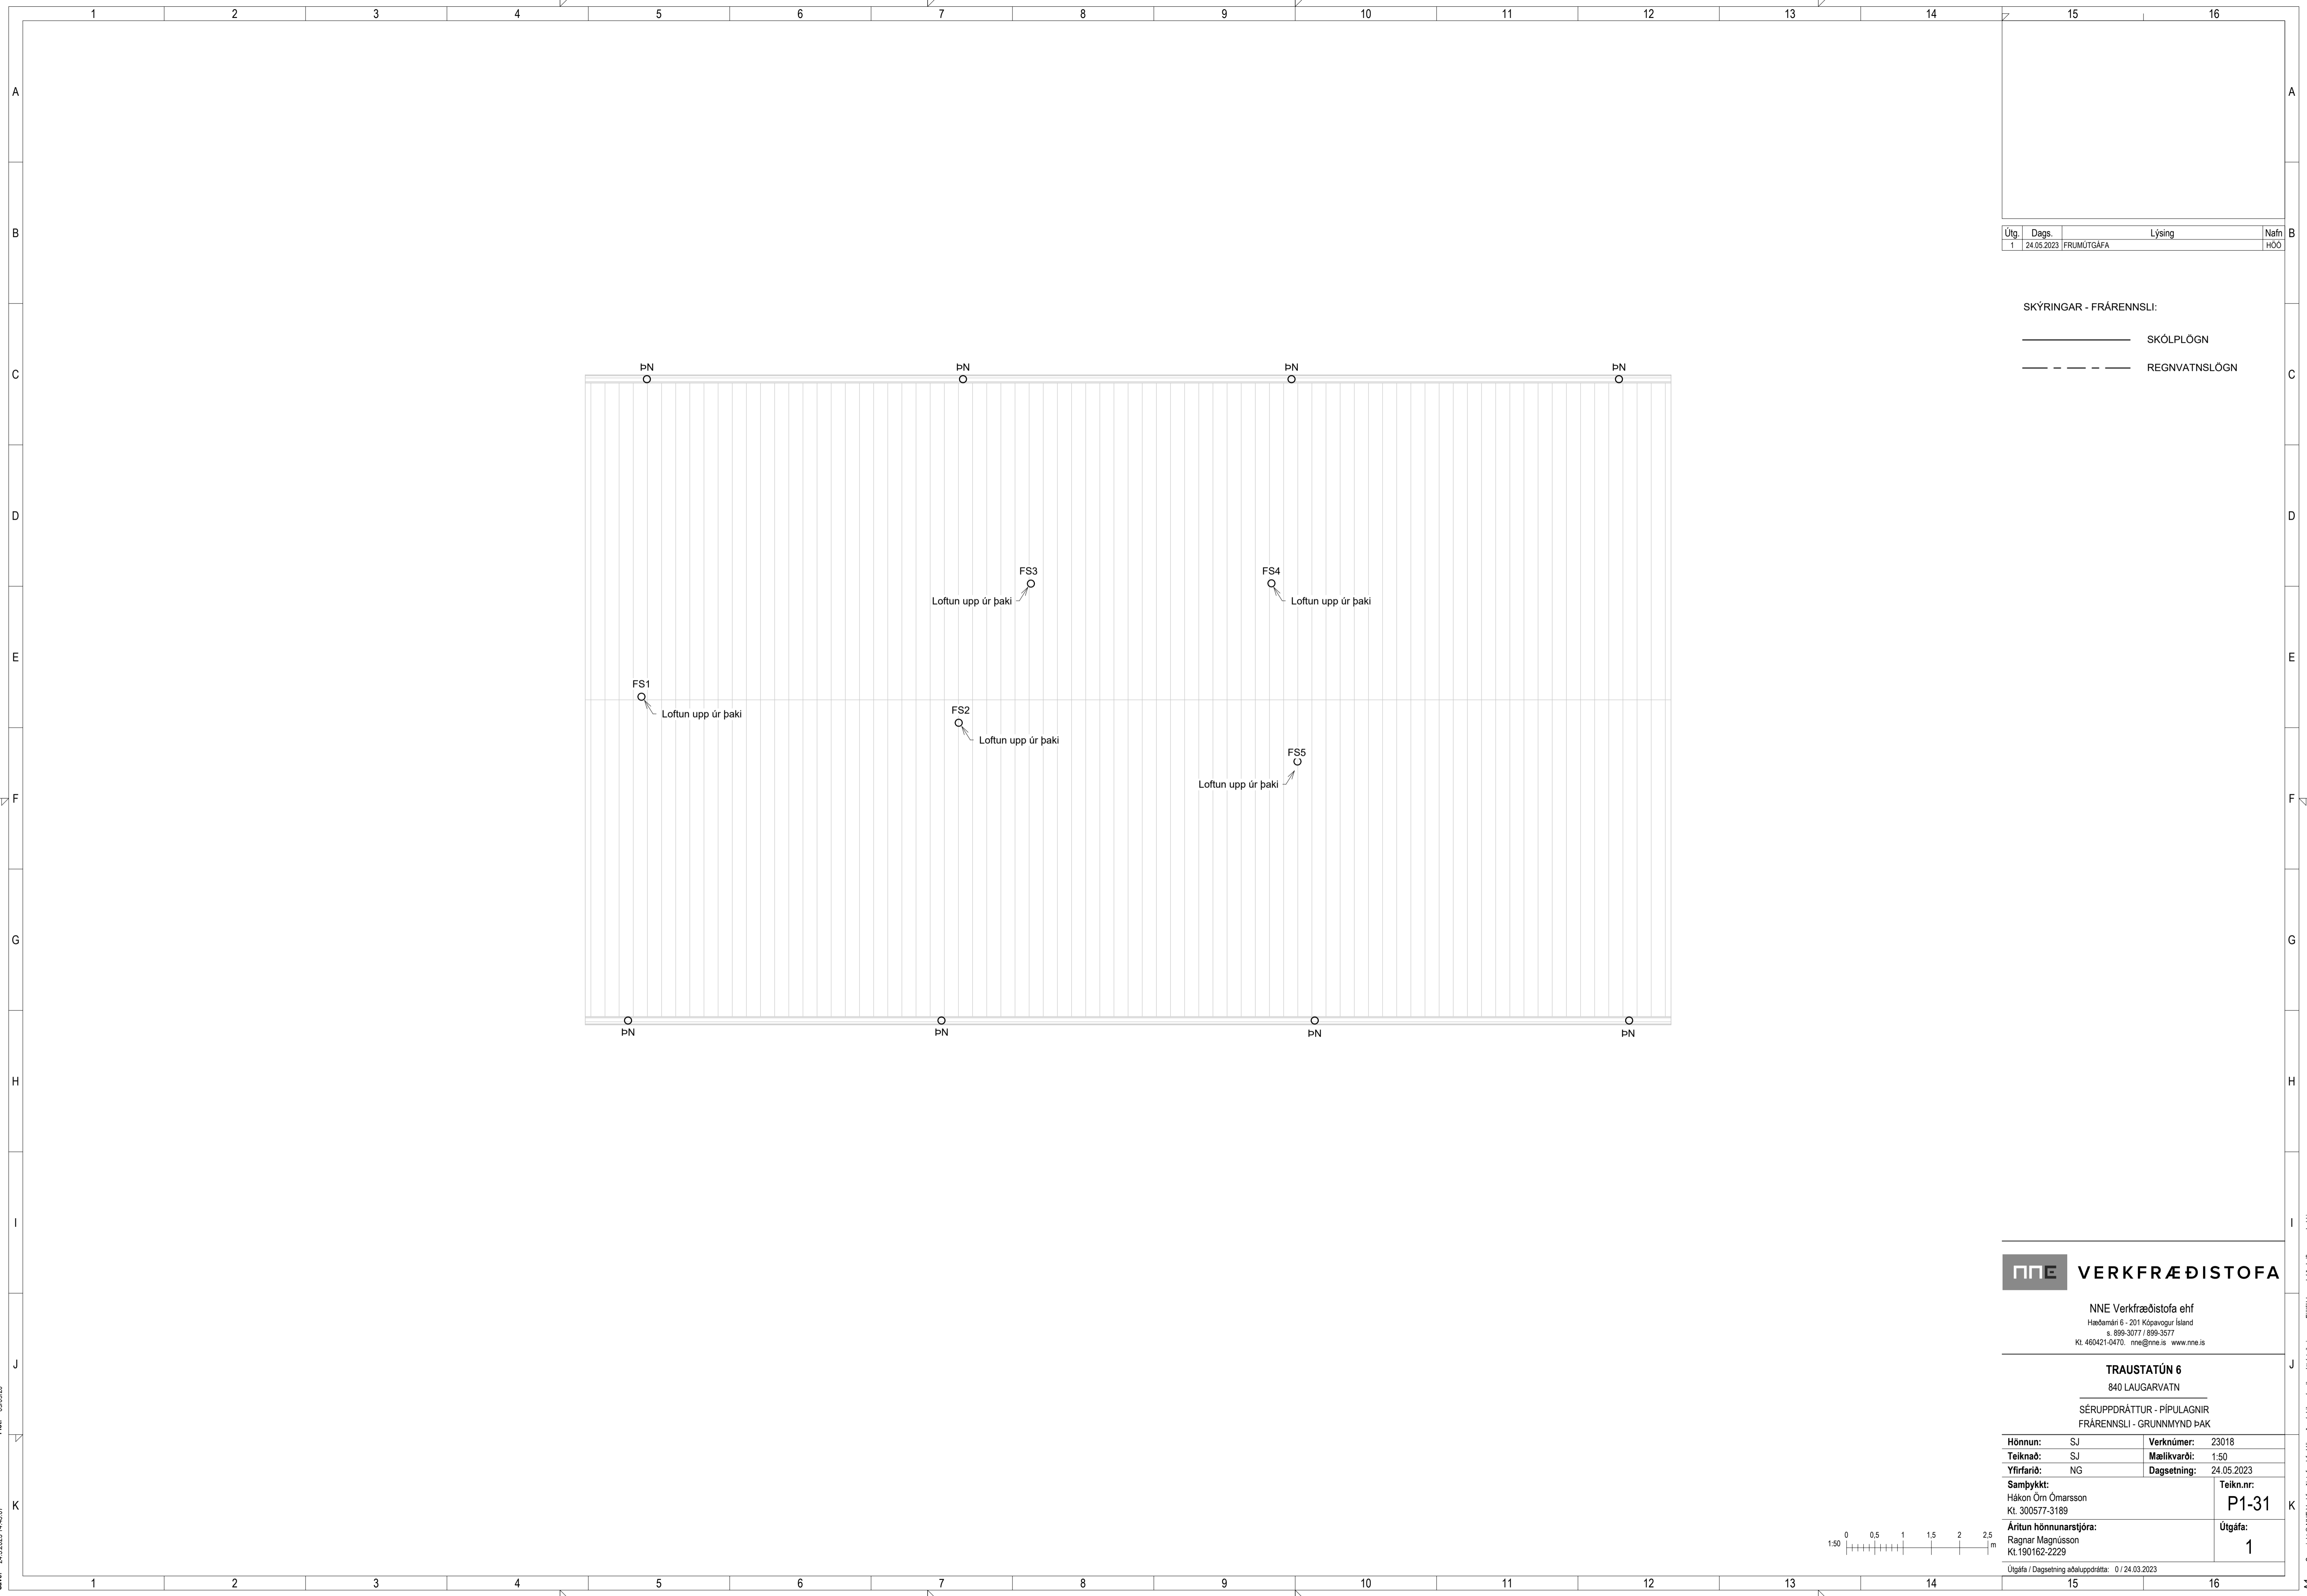

Útg.	Dags.	Lýsing	Nafn
1	24.05.2023	FRUMDRAFTUR	HÓO

SKÝRINGAR - FRÆNNISLI:

———— SKÓLPÖGN

----- REGNVATNSLÖGN

VERKFRÆÐISTOFA


NNE Verkfærðistofa ehf
 Höðdarnáms 6 - 201 Kópavogur Ísland
 s. 599-3077 / 899-3377
 Kl. 460421-0470. nne@nne.is www.nne.is

TRAUSTATÚN 6
 840 LAUGARVATN

SÉRUPPDRATTUR - PÍPULAGNIR
 FRÆNNISLI - GRUNNMYND ÞAK


Hönnun:	SJ	Verknúmer:	23018
Teiknað:	SJ	Mælikvarði:	1:50
Yfirfarið:	NG	Dagsetning:	24.05.2023
Samþykkt:	Hákon Óm Ómarsson Kl. 300577-3189	Teikn.nr.:	P1-31
Áritun hönnunarstjóra:	Ragnar Magnússon Kl. 190162-2229	Útgáfa:	1

Útgáfa / Dagsetning aðaluppdráttar: 0 / 24.03.2023

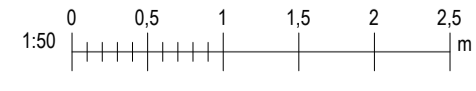

Skrá: 24.5.2023 14:45:07

Copyright © NNE Verkfærðistofa ehf. - Hönnuð af hálfu NNE Verkfærðistofa ehf. - Hönnuð af hálfu NNE Verkfærðistofa ehf. - Hönnuð af hálfu NNE Verkfærðistofa ehf.

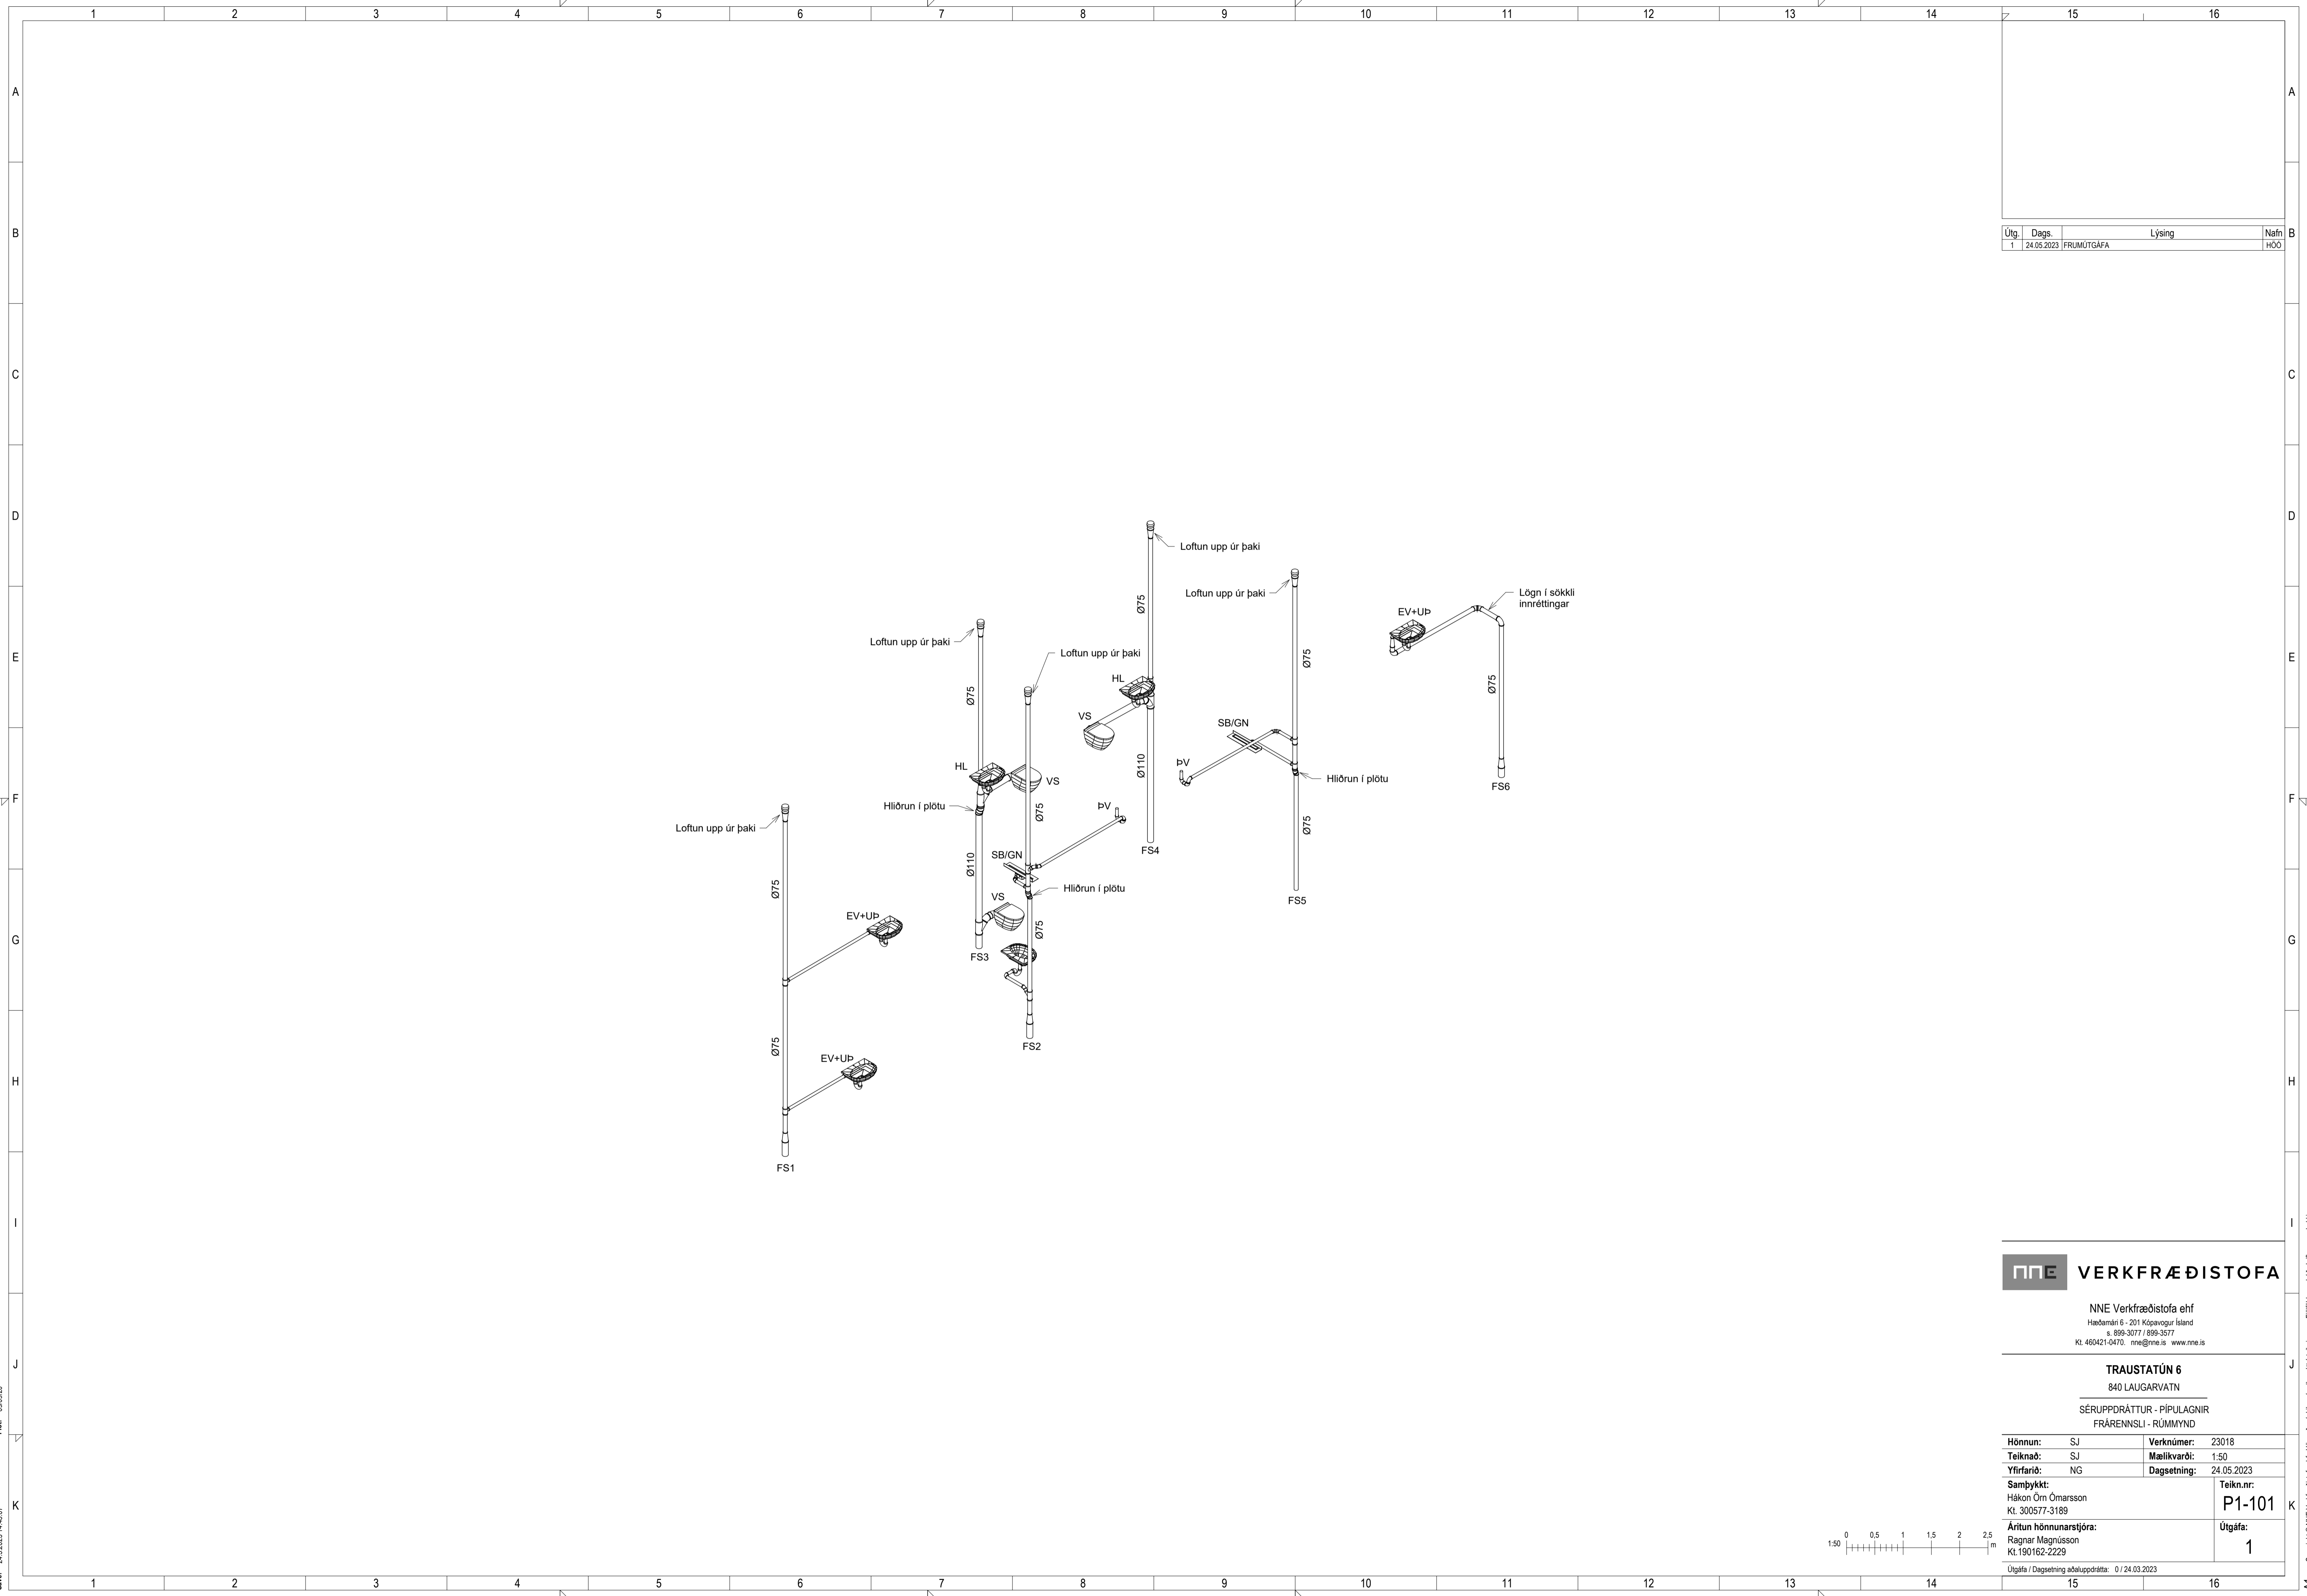

Útg.	Dags.	Lýsing	Nafn
1	24.05.2023	FRUMDRAFTUR	HÓO


NNE VERKFRÆÐISTOFA

NNE Verkfræðistofa ehf
 Höðdarnéi 6 - 201 Kópavogur Ísland
 s. 599-3077 / 899-3377
 Kl. 460421-0470. nne@nne.is www.nne.is

TRAUSTATÚN 6
 840 LAUGARVATN

SÉRUPPDRATTUR - PÍPULAGNIR
 FRÆRENNSLI - RÚMMYND

Hönnun:	SJ	Verknúmer:	23018
Teiknað:	SJ	Mælikvarði:	1:50
Yfirfarið:	NG	Dagsetning:	24.05.2023
Samþykkt:		Teikn.nr.:	P1-101
Hákon Óm Ómarsson Kl. 300577-3189		Útgáfa:	1
Áritun hönnunarstjóra: Ragnar Magnússon Kl.190162-2229			
Útgáfa / Dagsetning aðaluppdráttar: 0 / 24.03.2023			

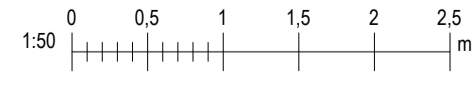

Skv: 24.5.2023 14:45:07

Copyright © NNE Verkfræðistofa ehf. - Hönnuðir skakur sé allan rétt á takengum - Fjöldur er hald skifligu samþykki