

Útg.	Dags.	Lýsing	Nafn
1	24.05.2023	FRUMÚTGÁFA	HÓO

SKÝRINGAR:

————— HITI FRAMRÁS:

- - - - - HITI BAKRÁS:

SJÁ ALMENNAR SKÝRINGAR Á TEIKN. P0-01 OG P0-03.

STOFNLAGNIR ERU MEÐ EINANGRUN.  
LAGNIR AÐ STÖKUM OFNUM ERU DN10.  
HULDAR LAGNIR SKULU VERA EINANGRADAR OG  
SÝNILEGAR LAGNIR AÐ OFNUM ÖEINANGRADAR  
OG MÁLADAR.  
LAGNIR AÐ DEILIGRIND IBÚÐA ERU DN15 AÐ STÆRD.

ALLAR INNSTEYPTAR "RÖR-Í-RÖR" LAGNIR ERU  
DN12 PEX MEÐ SÚREFNISKÁPU, NEMA ANNAD SÉ TEKID  
FRAM Á TEIKNINGU.

Ofnatafla 1.hæð					
NR.	AFL	GERÐ	HÆÐ (mm)	LENGD (mm)	LOKI
101	442 W	21	600	600	U-H
102	883 W	21	600	1200	U-H
103	500 W	Handkl.ofn	1224	600	-
104	1112 W	22	400	1600	U-V
105	1112 W	22	400	1600	U-V
106	442 W	21	600	600	U-V
107	500 W	Handkl.ofn	1224	600	-
108	1599 W	22	400	2300	U-V
109	442 W	21	600	600	U-H
110	752 W	21	400	1400	U-H
111	752 W	21	400	1400	U-H
112	500 W	Handkl.ofn	1224	600	-
113	883 W	21	600	1200	U-V
Alls:		9919 W			

**NNE VERKFRÆÐISTOFA**


NNE Verkfræðistofa ehf  
Hæðarmán 6 - 201 Kópavogur Ísland  
s. 899-3077 / 899-3377  
Kl. 460421-0470. nne@nne.is www.nne.is

**TRAUSTATÚN 6**  
840 LAUGARVATN


SÉRUPPDRÁTTUR - PÍPULAGNIR  
HITALAGNIR - GRUNNMÝND 1.HÆÐ

Hönnun:	SJ	Verknúmer:	23018
Teiknað:	SJ	Mælikvarði:	1:50
Yfirfarið:	NG	Dagsetning:	24.05.2023
Samþykkt:	Hákon Örn Ómarsson Kl. 300577-3189	Teikn.nr.:	<b>P3-11</b>
Áritun hönnunarstjóra:	Ragnar Magnússon Kl.190162-2229	Útgáfa:	<b>1</b>

Útgáfa / Dagsetning aðaluppdráttar: 0 / 24.03.2023

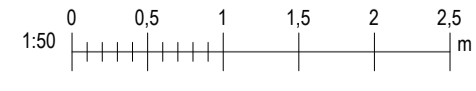

Save: 24.5.2023 15:13:14  
Pict: 090520

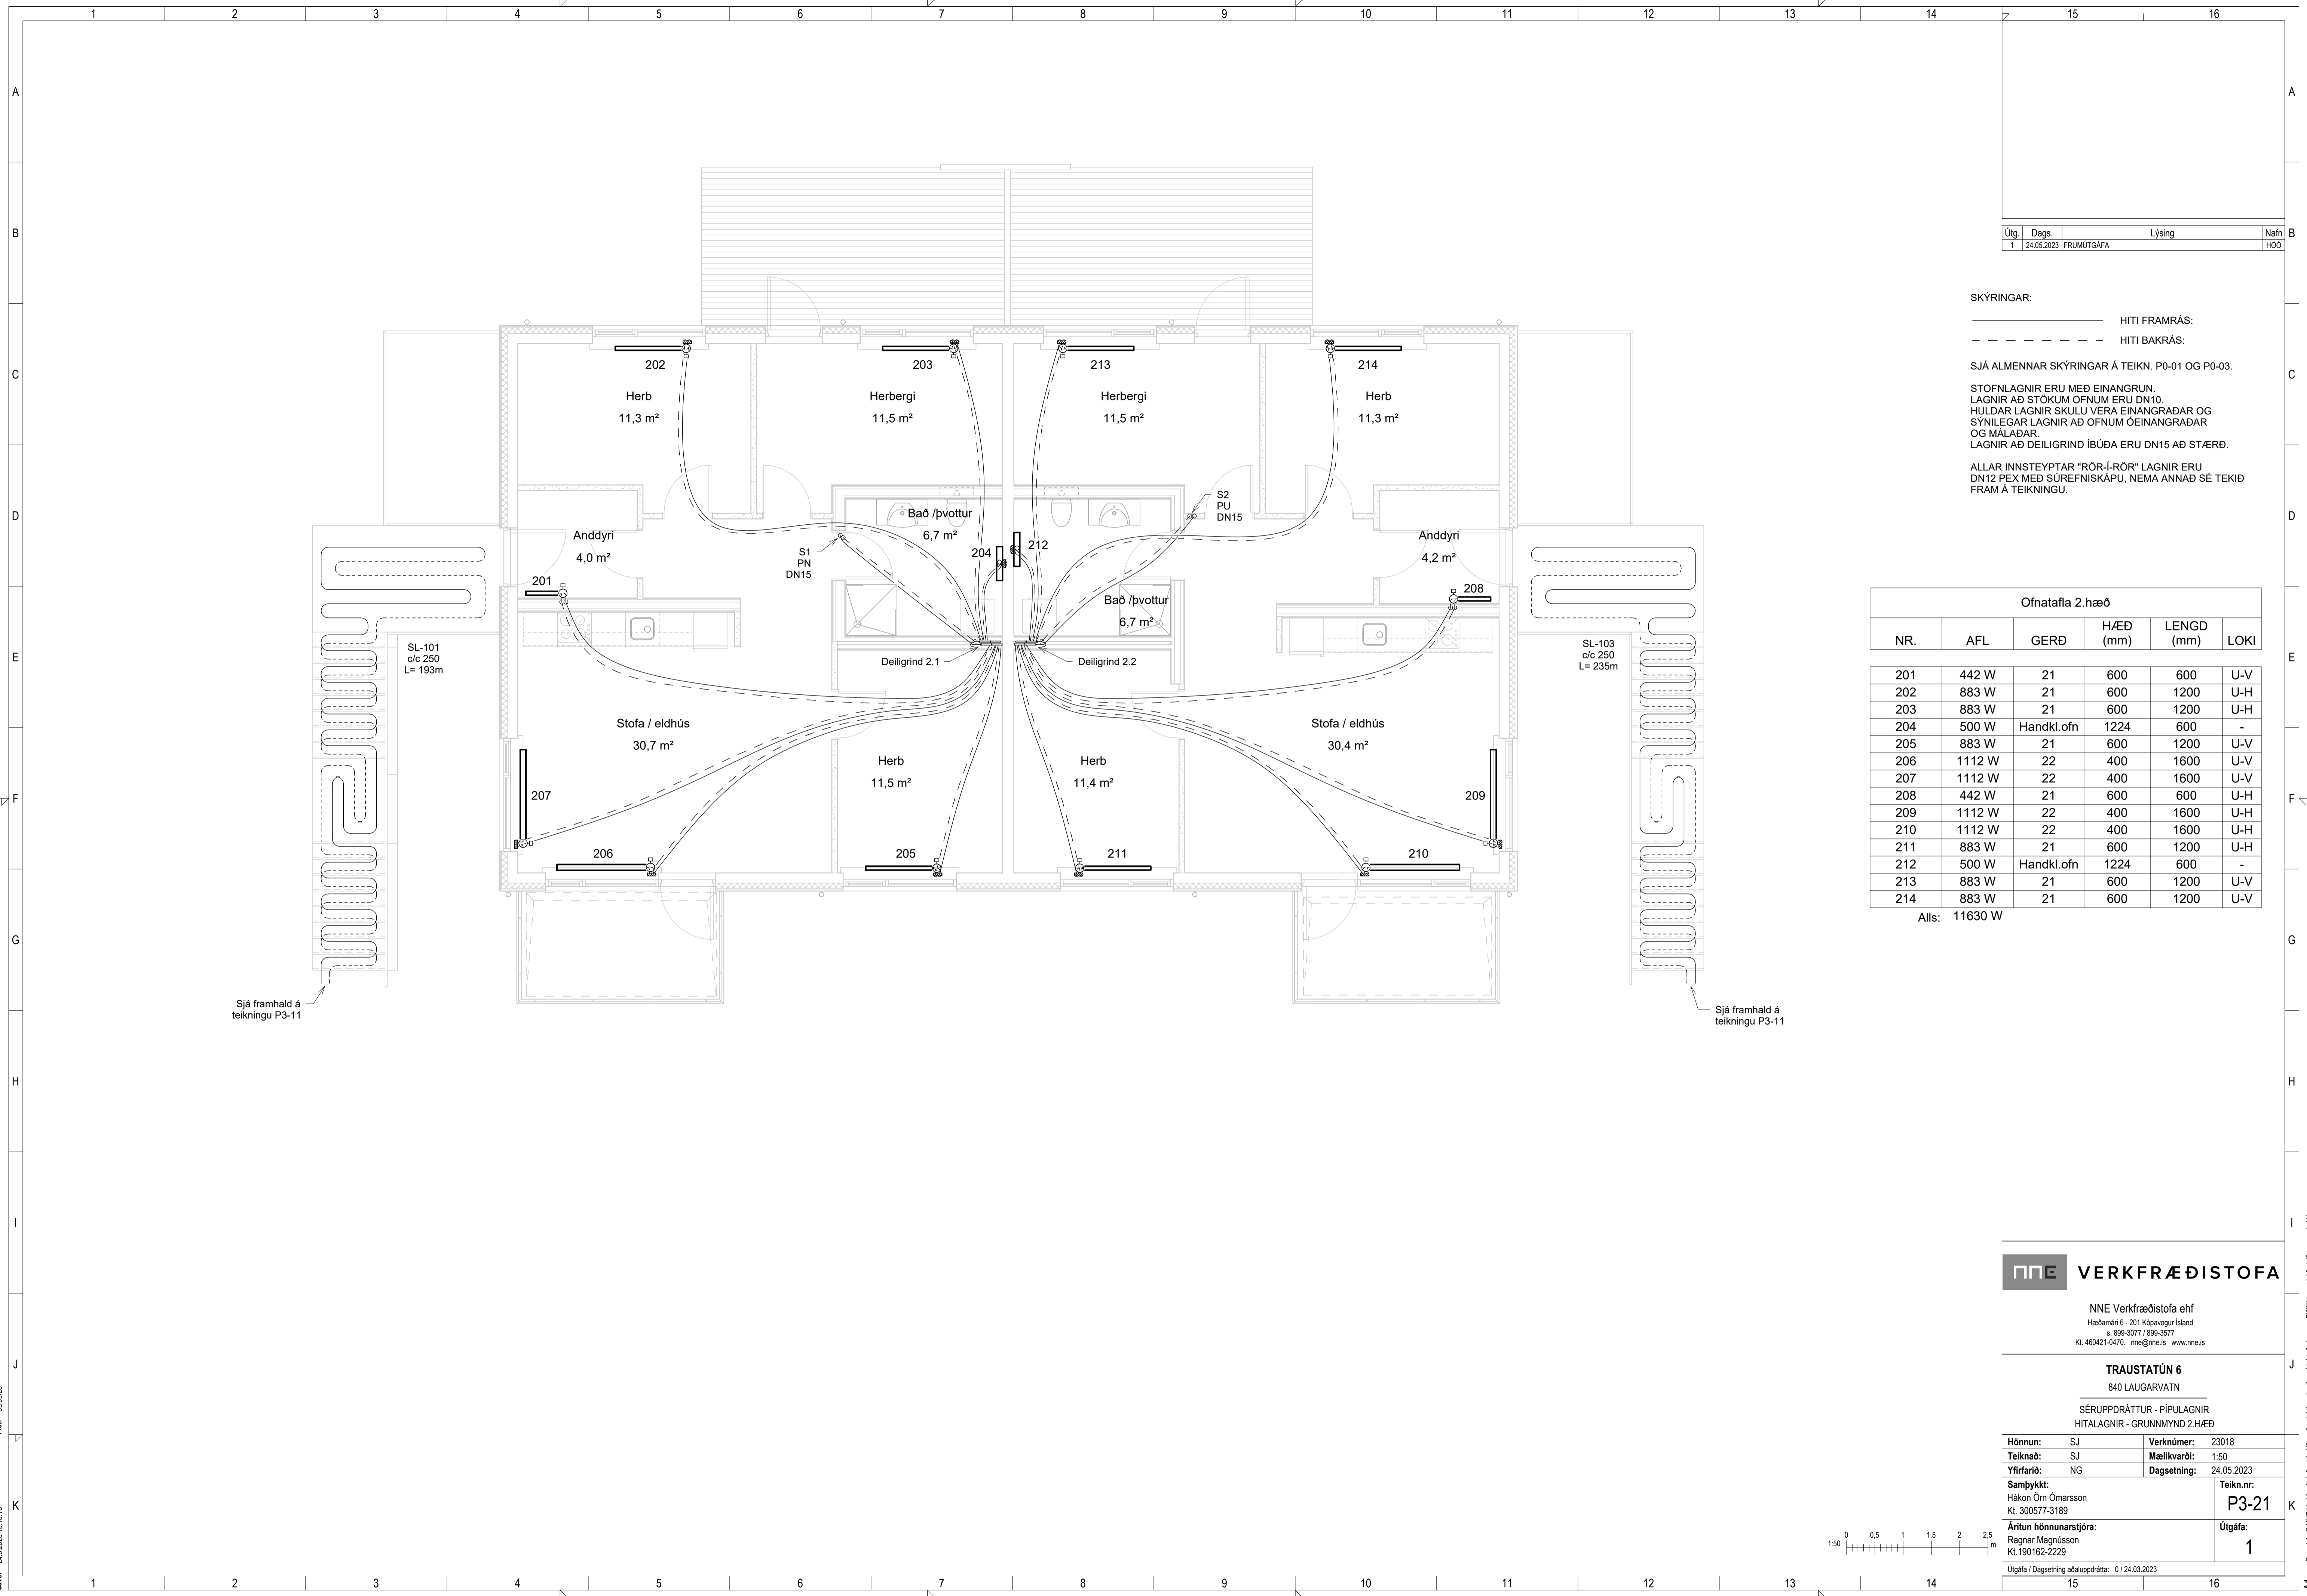

Útg.	Dags.	Lýsing	Nafn
1	24.05.2023	FRUMÚTGÁFA	HÓO

**SKÝRINGAR:**

— HITI FRAMRÁS:  
 - - - - - HITI BAKRÁS:

SJÁ ALMENNAR SKÝRINGAR Á TEIKN. P0-01 OG P0-03.

STOFNLAGNIR ERU MED EINANGRUN.  
 LAGNIR AÐ STÖKUM OFNUM ERU DN10.  
 HULDAR LAGNIR SKULU VERA EINANGRADAR OG  
 SÝNILEGAR LAGNIR AÐ OFNUM ÓEINANGRADAR  
 OG MÁLAÐAR.  
 LAGNIR AÐ DEILIGRIND ÍBÚÐA ERU DN15 AÐ STÆRD.

ALLAR INNSTEYPTAR "RÖR-Í-RÖR" LAGNIR ERU  
 DN12 PEX MED SÚREFNISKÁPU, NEMA ANNAD SÉ TEKID  
 FRAM Á TEIKNINGU.

Ofnatafla 2.hæð

NR.	AFL	GERÐ	H/ÆÐ (mm)	LENGD (mm)	LOKI
201	442 W	21	600	600	U-V
202	883 W	21	600	1200	U-H
203	883 W	21	600	1200	U-H
204	500 W	Handkl.ofn	1224	600	-
205	883 W	21	600	1200	U-V
206	1112 W	22	400	1600	U-V
207	1112 W	22	400	1600	U-V
208	442 W	21	600	600	U-H
209	1112 W	22	400	1600	U-H
210	1112 W	22	400	1600	U-H
211	883 W	21	600	1200	U-H
212	500 W	Handkl.ofn	1224	600	-
213	883 W	21	600	1200	U-V
214	883 W	21	600	1200	U-V
Alls: 11630 W					

Sjá framhald á teikningu P3-11

Sjá framhald á teikningu P3-11

**NNE VERKFRÆÐISTOFA**


NNE Verkfræðistofa ehf  
 Höðmáni 6 - 201 Kópavogur Ísland  
 s. 899-3077 / 899-3577  
 Kl. 460421-0470. nne@nne.is www.nne.is

**TRAUSTATÚN 6**  
 840 LAUGARVATN

SÉRUPPRÁTTUR - PÍPULAGNIR  
 HITALAGNIR - GRUNNMÝND 2.HÆÐ

Hönnun:	SJ	Verknúmer:	23018
Teiknað:	SJ	Mælikvarði:	1:50
Yfirfarið:	NG	Dagsetning:	24.05.2023
Samþykkt:	Hákon Óm Ómarsson Kl. 300577-3189	Teikn.nr.:	<b>P3-21</b>
Áritun hönnunarstjóra:	Ragnar Magnússon Kl.190162-2229	Útgáfa:	<b>1</b>

Útgáfa / Dagsetning aðaluppráttá: 0 / 24.03.2023

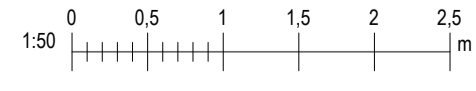

Skv: 24.5.2023 15:13:16

Copyright © NNE Verkfræðistofa ehf. - Hönnuð skýringar eru eitt af hlutum í heildinni. - Fjöldur er hafi skýringu samþykki