

Útg.	Dags.	Lýsing	Nafn
1	24.05.2023	FRUMDRAFTUR	HÓO

SJÁ ALMENNAR SKÝRINGAR Á TEIKN. P0-01 OG P0-02
 ÞVERMÁL LOFTRÆSILAGNAR ER Ø100mm ÚR BLIKKI NEMA
 ANNAD SÉ TEKID FRAM.
 ELDVERJA ÞARF LAGNIR MED EINANGRUN. SEM KOMA
 FRÁ ÖÐRU BRUNAHÓLFÍ OG LIGGJA Í OPNU RÝMI


LOFTBIL UNDIR HURD EDA
 YFRISTRAUMS RIST

VERKFRÆÐISTOFA
 NNE Verkfærðistofa ehf
 Höðdarnéi 6 - 201 Kópavogur Ísland
 s. 599-3077 / 899-3377
 Kl. 460421-0470. nne@nne.is www.nne.is

TRAUSTATÚN 6 840 LAUGARVATN			
SERUPPDRAÐTÚR - PÍPULAGNIR LOFTRÆSING - GRUNNMÝND 1.HÆÐ			
Hönnun:	SJ	Verknúmer:	23018
Teiknað:	SJ	Mælikvarði:	1:50
Yfirfarið:	NG	Dagsetning:	24.05.2023
Samþykkt:	Hákon Óm Ómarsson Kl. 300577-3189	Teikn.nr.:	P4-11
Áritun hönnunarstjóra:	Ragnar Magnússon Kl.190162-2229	Útgáfa:	1
Útgáfa / Dagsetning aðaluppdráttar: 0 / 24.03.2023			

Skv: 24.5.2023 15:14:34
 Pict: 0905020

Copyright © NNE Verkfærðistofa ehf. - Hönnuð af Hákon Óm Ómarsson. - Pípuáritun er hluti af teikningu. - Pípuáritun er hluti af teikningu. - Pípuáritun er hluti af teikningu.

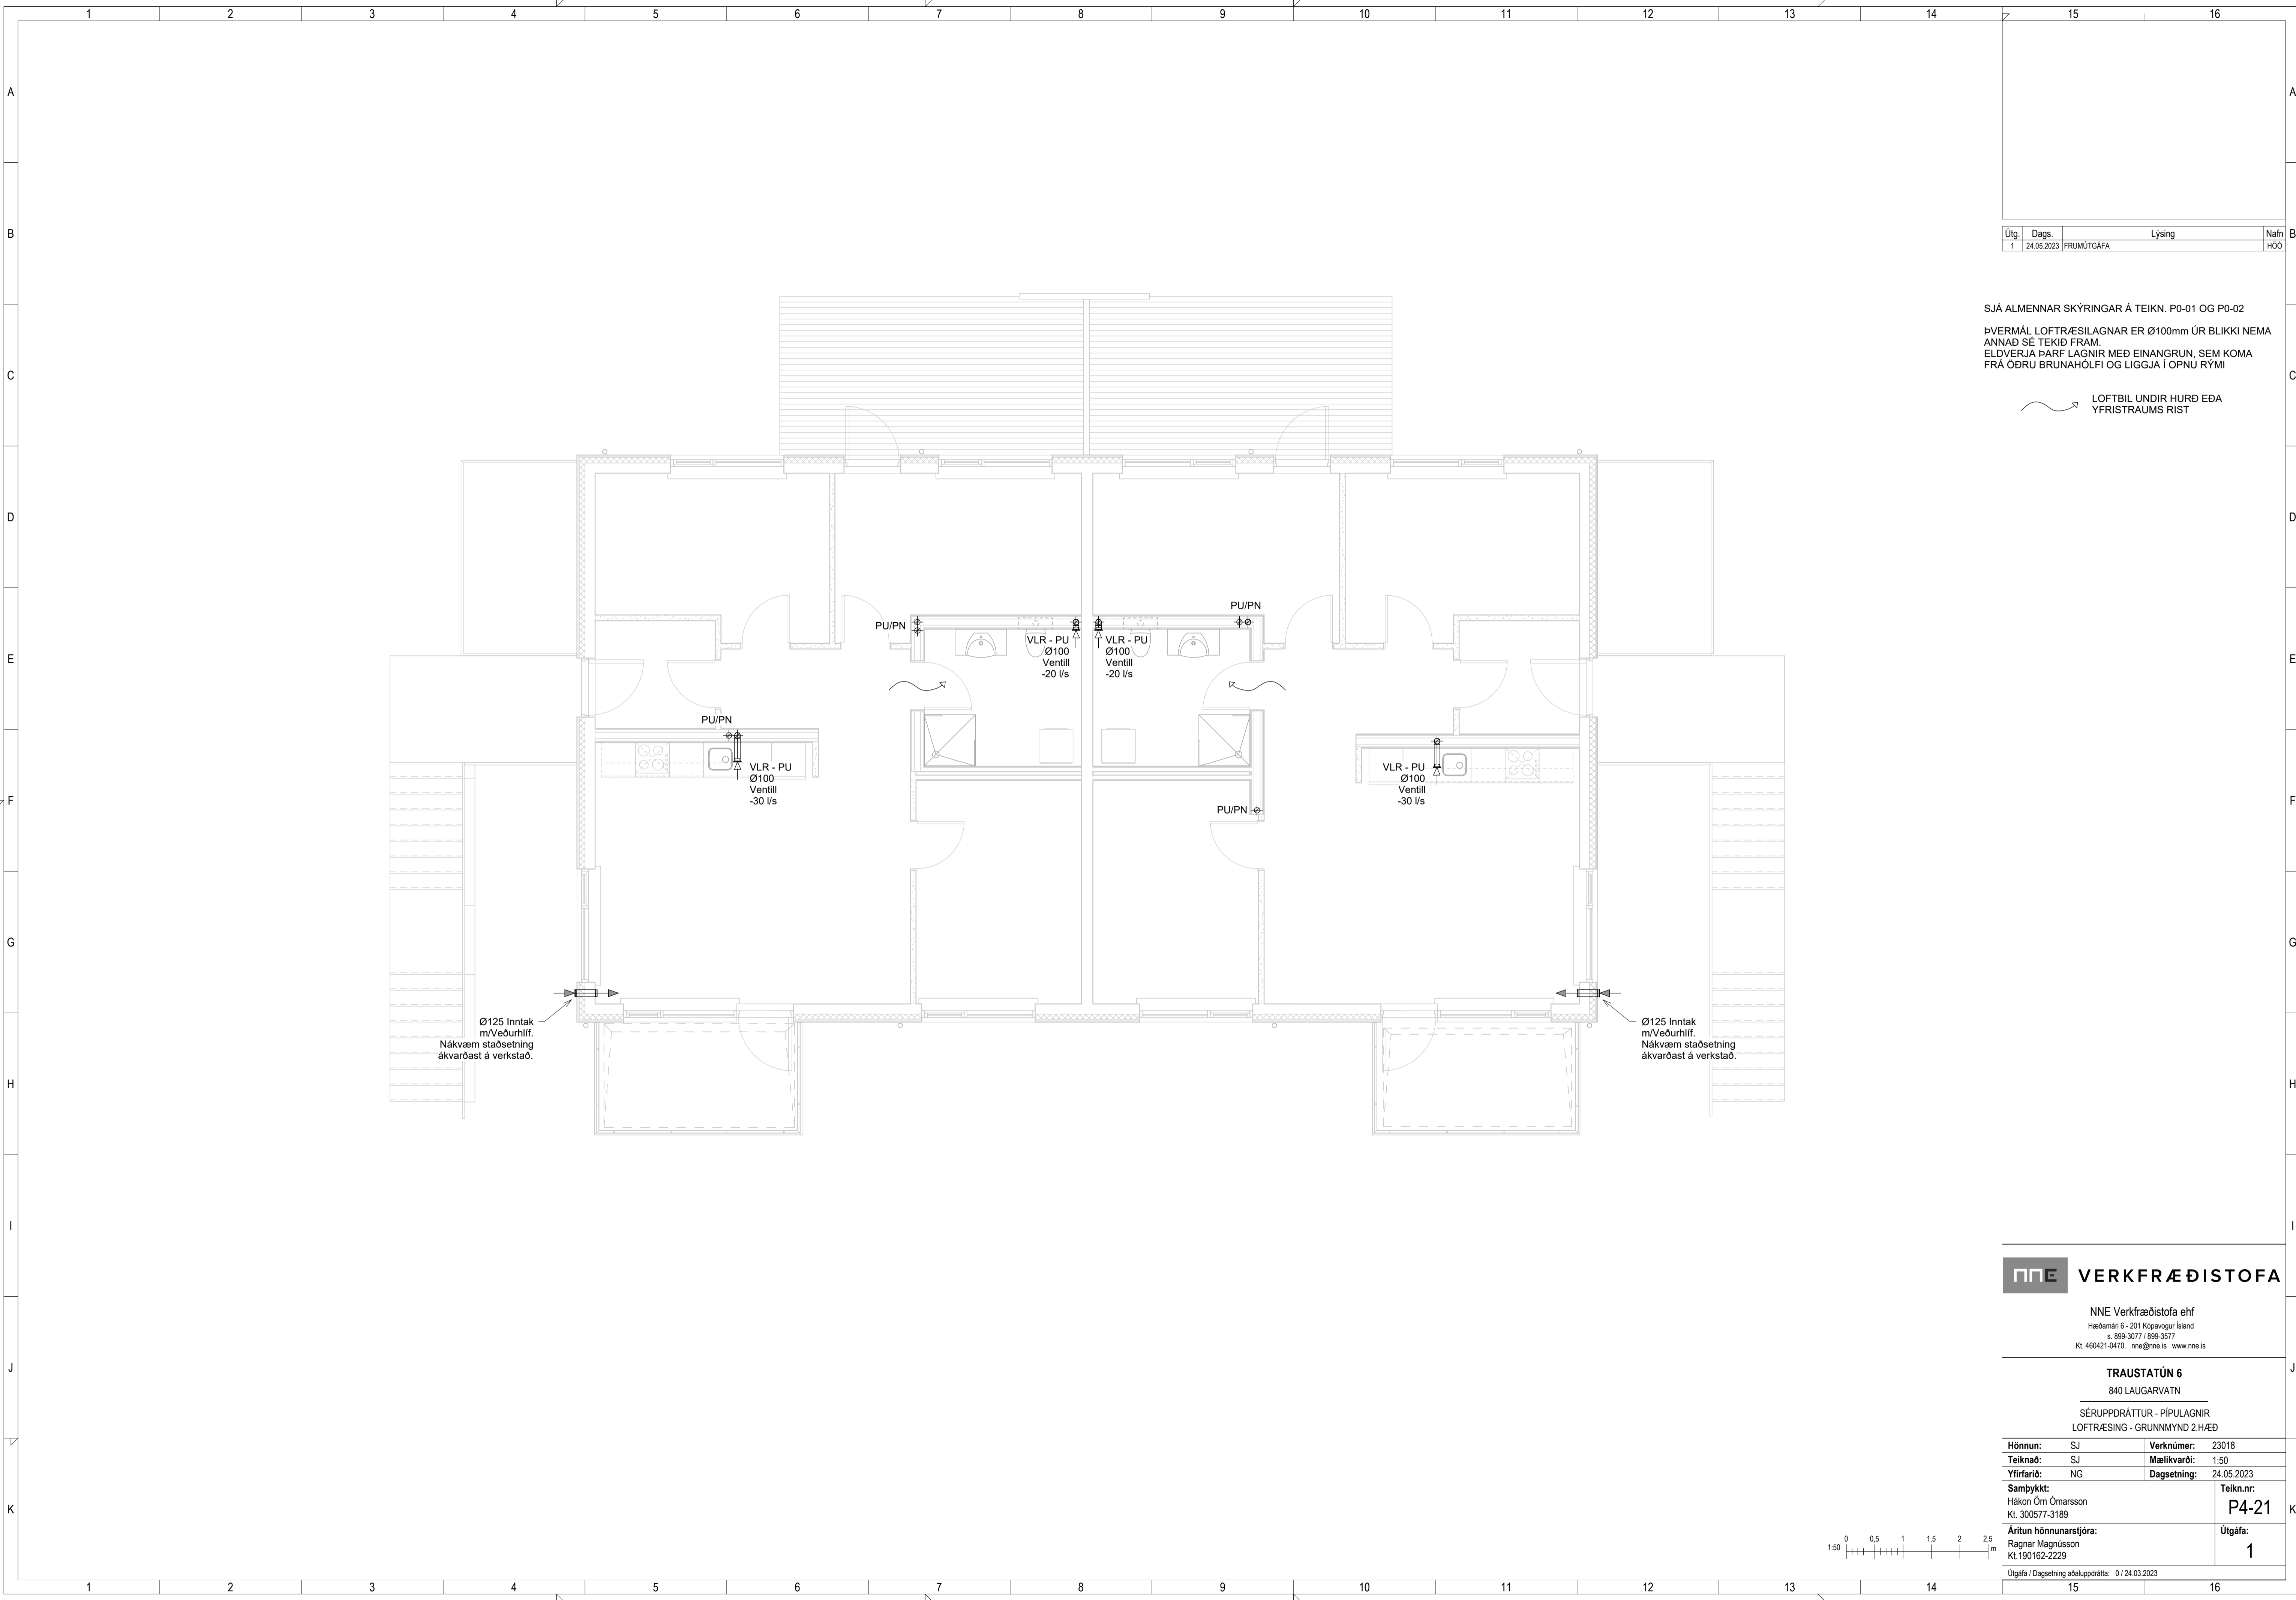

Útg.	Dags.	Lýsing	Nafn
1	24.05.2023	FRUMÚTGÁFA	HÓO

SJÁ ALMENNAR SKÝRINGAR Á TEIKN. P0-01 OG P0-02
 ÞVERMÁL LOFTRÆSILAGNAR ER Ø100mm ÚR BLIKKI NEMA
 ANNAÐ SÉ TEKIÐ FRAM.
 ELDVERJIA ÞARF LAGNIR MEÐ EINANGRUN, SEM KOMA
 FRÁ ÖÐRU BRUNAHÓLFU OG LIGGJA Í OPNU RÝMI

LOFTBIL UNDIR HURÐ EDA
 YFRISTRAUMS RIST

Ø125 Inntak
 m/Veðurhlíf.
 Nákvæm staðsetning
 ákvarðast á verkstað.

Ø125 Inntak
 m/Veðurhlíf.
 Nákvæm staðsetning
 ákvarðast á verkstað.


NNE VERKFRÆÐISTOFA

NNE Verkfræðistofa ehf
 Höðdarnéi 6 - 201 Kópavogur Ísland
 s. 599-3077 / 899-3377
 Kl. 460421-0470. nne@nne.is www.nne.is

TRAUSTATÚN 6
 840 LAUGARVATN

SÉRUPPDRÁTTUR - PÍPULAGNIR
 LOFTRÆSING - GRUNNMÝND 2.HÆÐ

Hönnun:	SJ	Verknúmer:	23018
Teiknað:	SJ	Mælikvæði:	1:50
Yfirfarið:	NG	Dagsetning:	24.05.2023
Samþykkt:		Teikn.nr.:	P4-21
Hákon Óm Ómarsson Kl. 300577-3189		Útgáfa:	1
Áritun hönnunarstjóra: Ragnar Magnússon Kl.190162-2229			
Útgáfa / Dagsetning aðaluppdráttar: 0 / 24.03.2023			

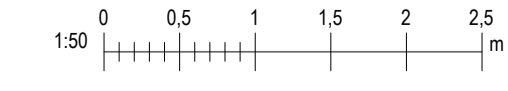


Þek: 090620

Save: 24.5.2023 15:14:34

Útg.	Dags.	Lýsing	Nafn
1	24.05.2023	FRUMÚTGÁFA	HÓO

SJÁ ALMENNAR SKÝRINGAR Á TEIKN. P0-01 OG P0-02
 ÞVERMÁL LOFTRÆSILAGNAR ER Ø100mm ÚR BLIKKI NEMA
 ANNAD SE TEKIÐ FRAM.
 ELDVERJA ÞARF LAGNIR MEÐ EINANGRUN, SEM KOMA
 FRÁ ÖÐRU BRUNAHÖLFI OG LIGGJA Í OPNU RÝMI

 LOFTBIL UNDIR HURÐ EDA
 YFRISTRAUMS RIST

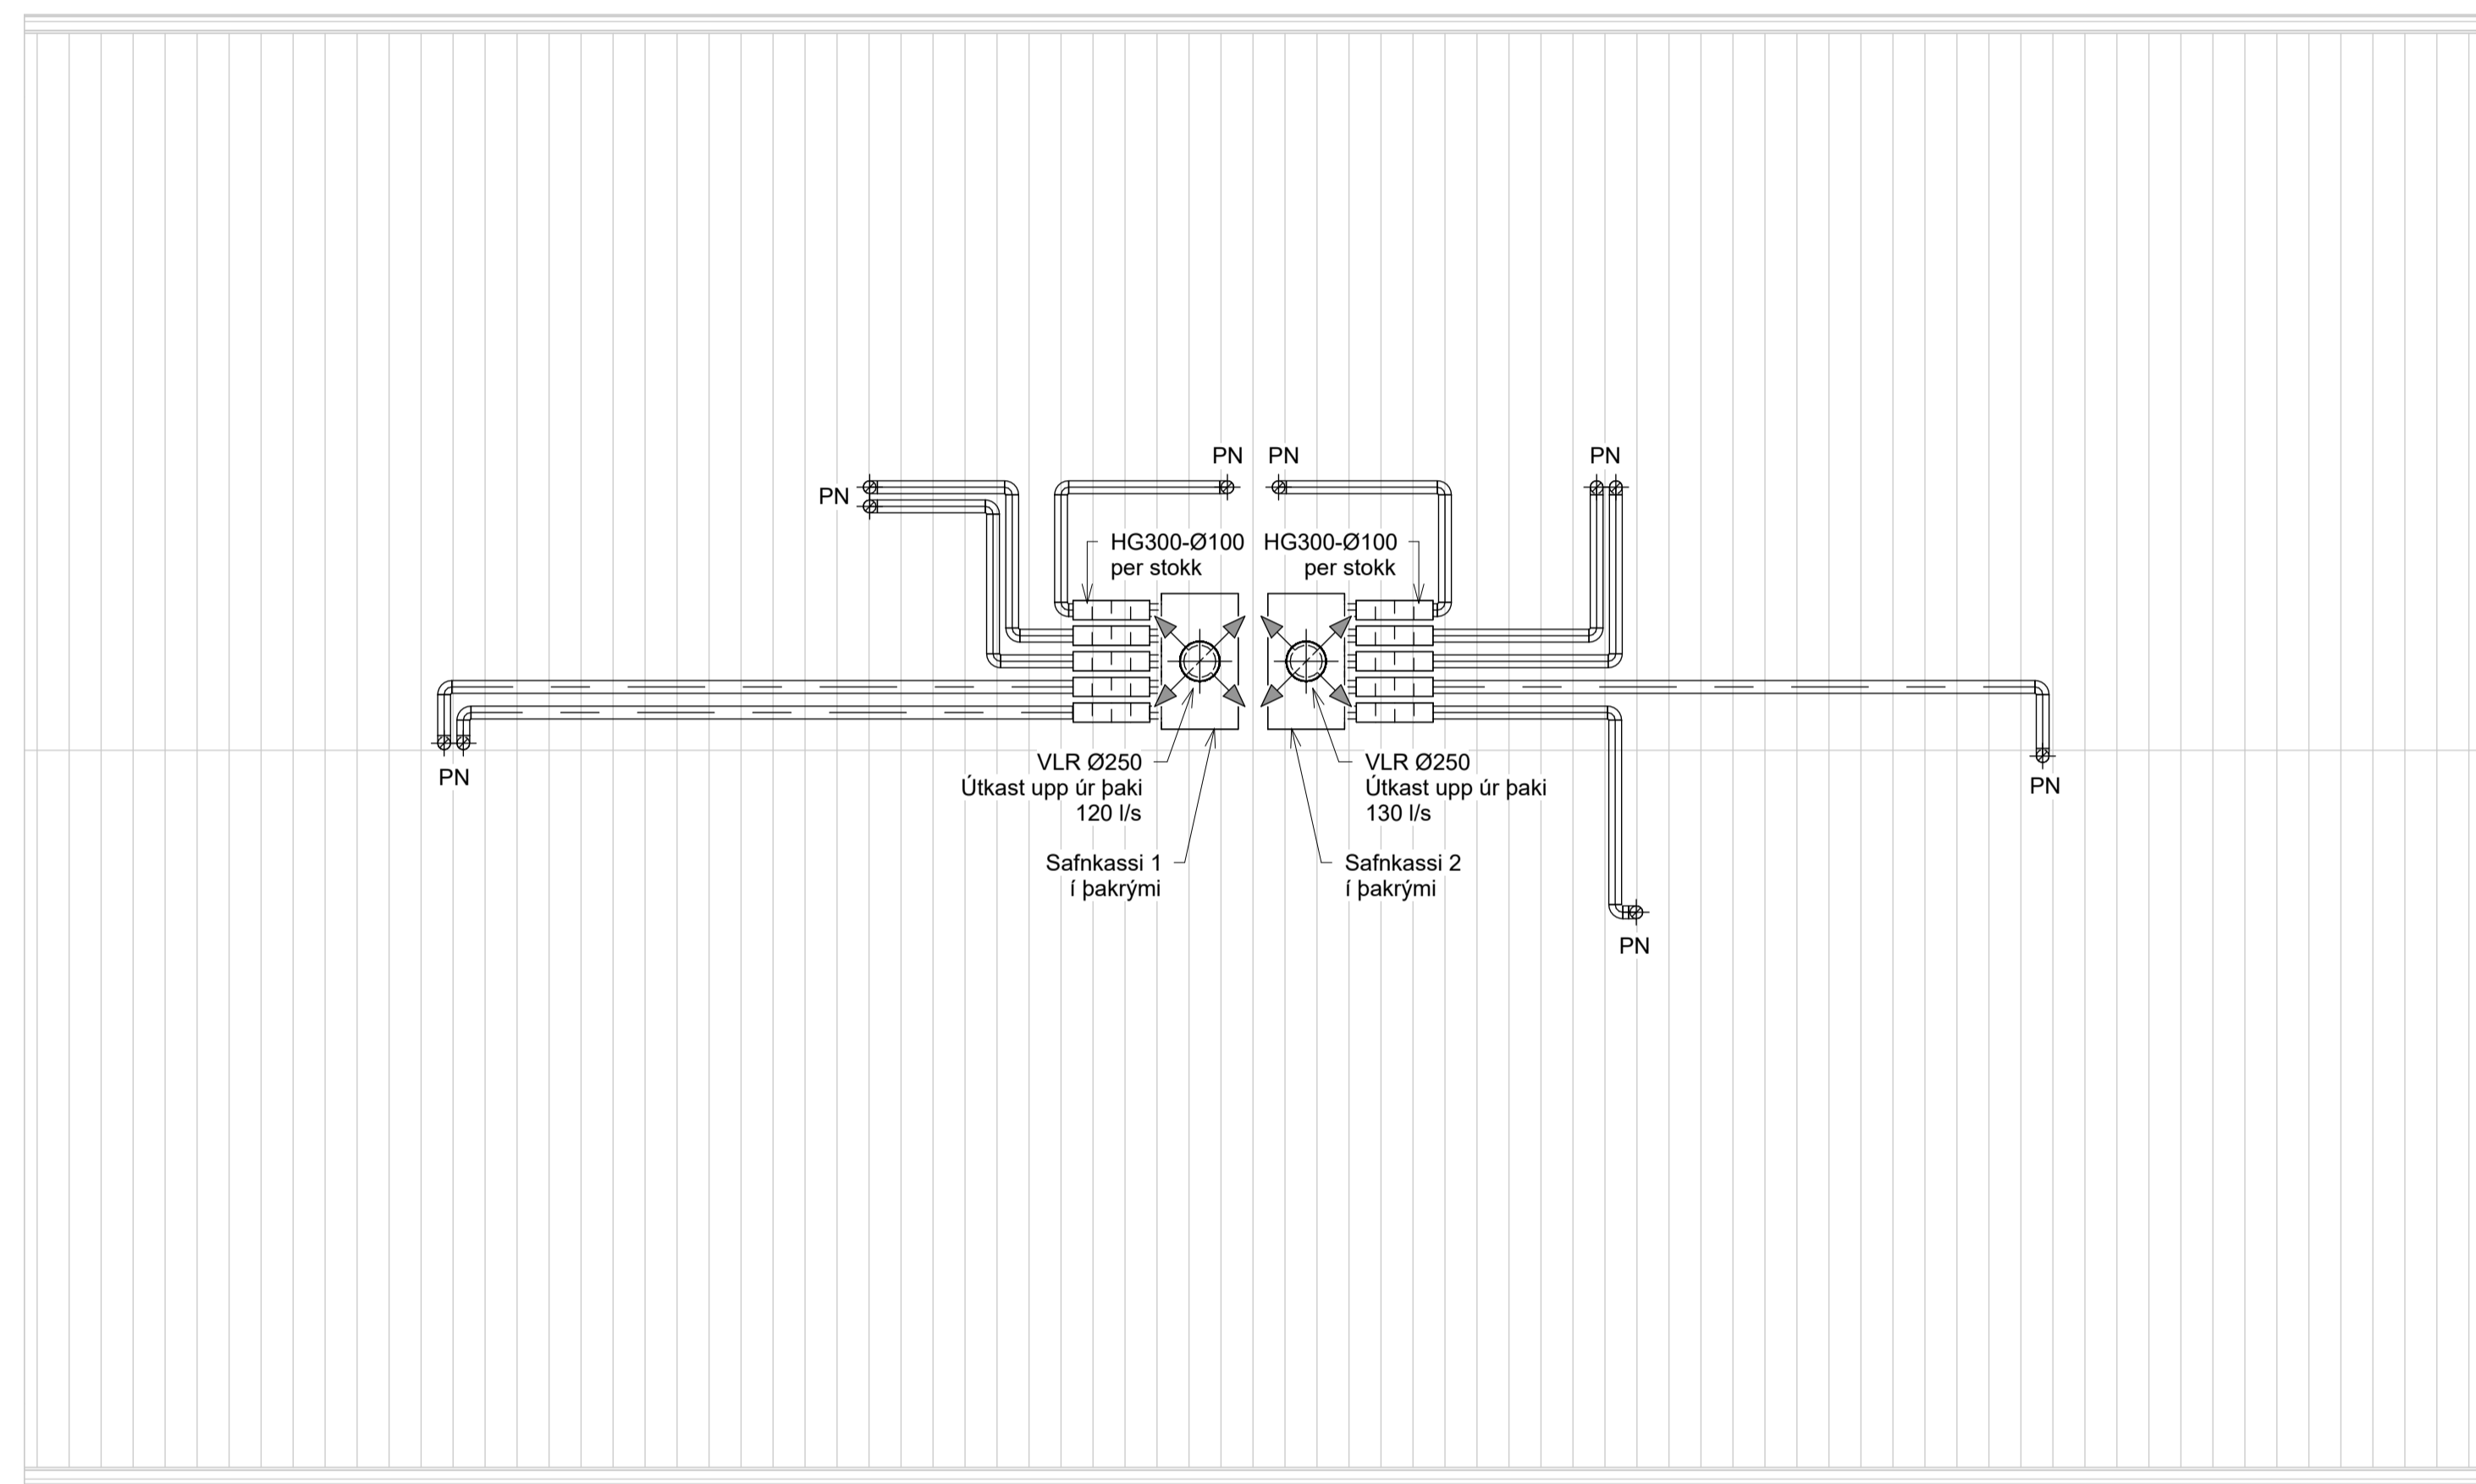

NNE VERKFRÆÐISTOFA

NNE Verkfræðistofa ehf
 Höðdarnéi 6 - 201 Kópavogur Ísland
 s. 599-3077 / 599-3377
 Kl. 460421-0470. nne@nne.is www.nne.is

TRAUSTATÚN 6
 840 LAUGARVATN

SÉRUPPDRAÐTÚR - PÍPULAGNIR
 LOFTRÆSING - GRUNNMYND ÞAK

Hönnun:	SJ	Verknúmer:	23018
Teiknað:	SJ	Mælikvarði:	1:50
Yfirfarið:	NG	Dagsetning:	24.05.2023
Samþykkt:		Teikn.nr.:	P4-31
Hákon Óm Ómarsson Kl. 300577-3189		Útgáfa:	1
Áritun hönnunarstjóra: Ragnar Magnússon Kl.190162-2229			
Útgáfa / Dagsetning aðaluppdráttar: 0 / 24.03.2023			



Þek: 090620

Skrá: 24.5.2023 15:14:35