

Útg.	Dags.	Lýsing	Nafn
1	24.05.2023	FRUMDRAFTUR	HÓO

SKÝRINGAR - NEYSLUVATN:

----- KALT NEYSLUVATN

----- HEITT NEYSLUVATN

SJÁ ALMENNAR SKÝRINGAR Á TEIKN. P0-01 OG P0-03

ALLAR HULDAR NEYSLUVATNSLAGNIR ERU m/EINANGRUN

TENINGAR AÐ TÖPPUNARSTÓÐUM ER DN12, NEMA ANNAD SÉ TEKID FRAM Á TEIKNINGU.

ALLAR STOFNLAGNIR ERU m/EINANGRUN.

ALLAR INNSTEYPTAR RÖR-Í-RÖR NEYSLUVATNSLAGNIR ERU DN12 PEX MEÐ SÚREFNISKÁPU, NEMA ANNAD SÉ TEKID FRAM Á TEIKNINGU.

NOTA SKAL VOTTADAR LAGNIR.

NNE VERKFRÆÐISTOFA

NNE Verkefniástofoa ehf
 Höðumán 6 - 201 Kópavogur Ísland
 Sí. 599-3077 / 899-3377
 Kl. 460421-0470. nne@nne.is www.nne.is

TRAUSTATÚN 6
 840 LAUGARVATN

SÉRUPPDRATTUR - PÍPULAGNIR
 NEYSLUVATNSLAGNIR - GRUNNMYND 1.HÆÐ


Hönnun:	SJ	Verkúmer:	23018
Teiknað:	SJ	Mælikvarði:	1:50
Yfirfarið:	NG	Dagsetning:	24.05.2023
Samþykkt:		Teikn.nr.:	P2-11
Hákon Óm Ómarsson Kl. 300577-3189		Útgáfa:	1
Áritun hönnunarstjóra: Ragnar Magnússon Kl.190162-2229			

Útgáfa / Dagsetning aðaluppdráttar: 0 / 24.03.2023



Pict: 090620

Save: 24.5.2023 15:13:44

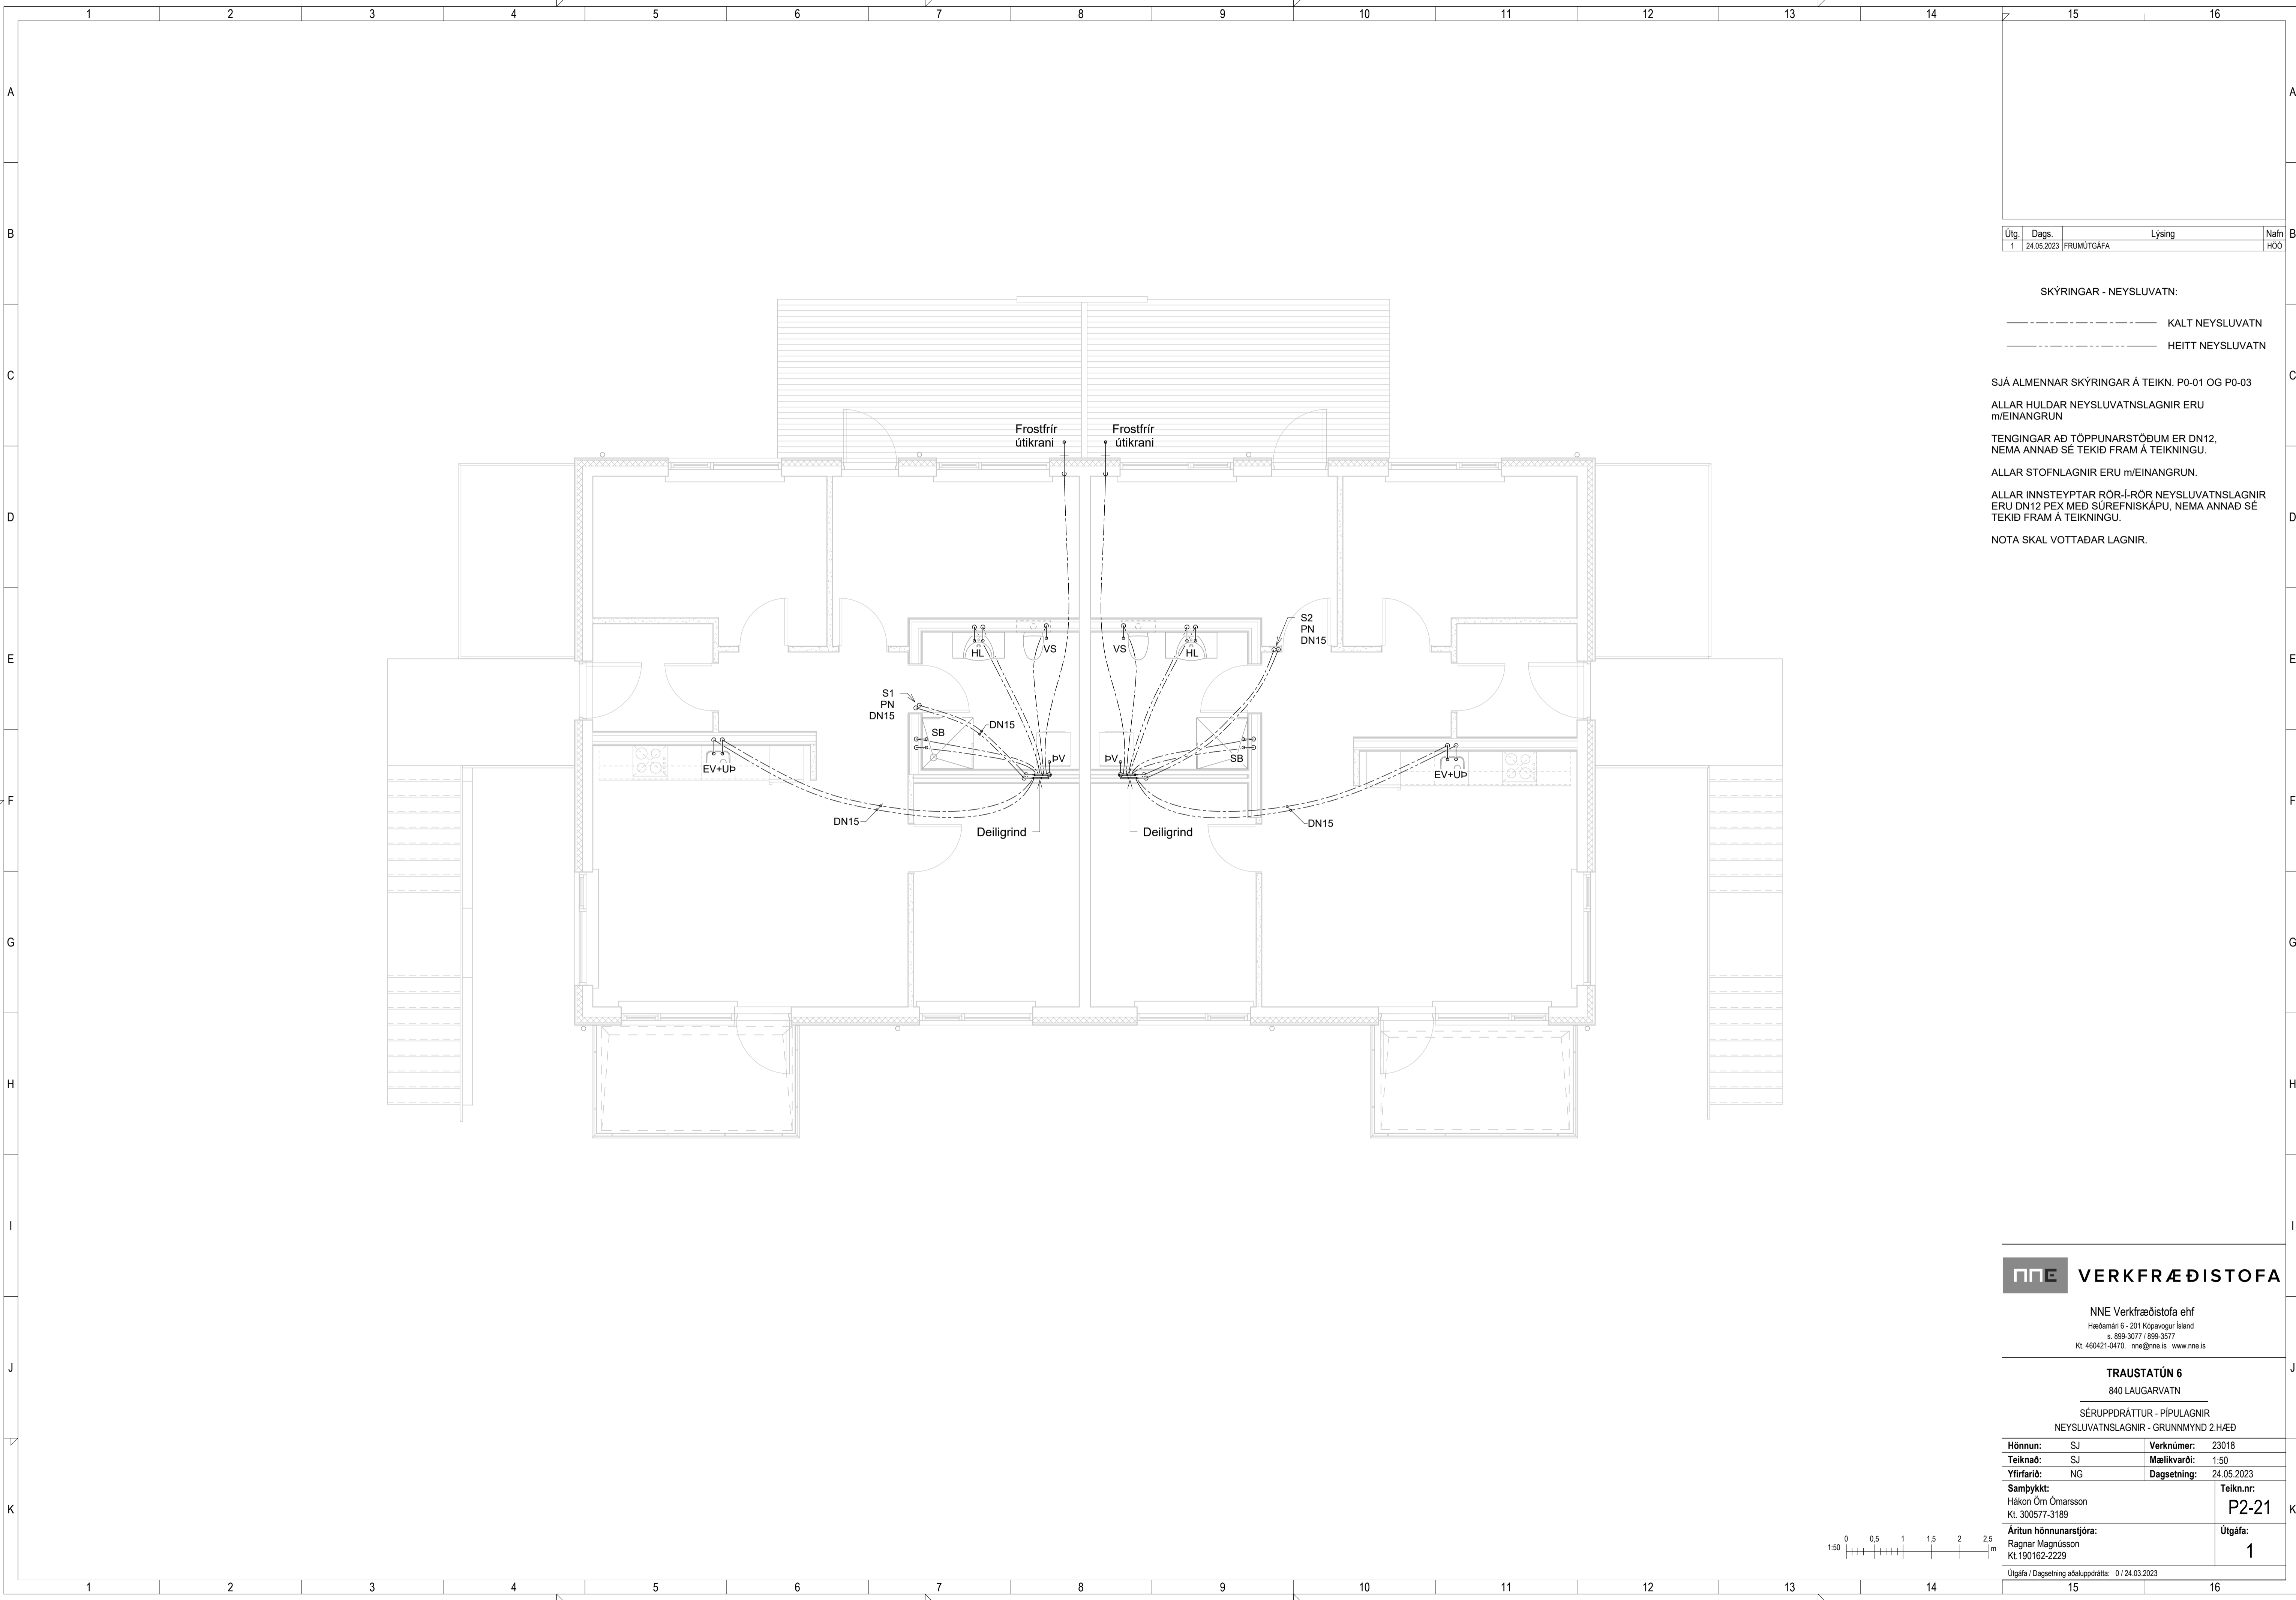

Útg.	Dags.	Lýsing	Nafn
1	24.05.2023	FRUMDRAFTUR	HOO

SKÝRINGAR - NEYSLUVATN:

----- KALT NEYSLUVATN

----- HEITT NEYSLUVATN

SJÁ ALMENNAR SKÝRINGAR Á TEIKN. P0-01 OG P0-03

ALLAR HULDAR NEYSLUVATNSLAGNIR ERU m/EINANGRUN.

TENINGAR AÐ TÖPPUNARSTÖÐUM ER DN12. NEMA ANNAD SÉ TEKIÐ FRAM Á TEIKNINGU.

ALLAR STOFNLAGNIR ERU m/EINANGRUN.

ALLAR INNSTEYPTAR RÖR-LRÖR NEYSLUVATNSLAGNIR ERU DN12 PEX MEÐ SÚREFNISKÁPU, NEMA ANNAD SÉ TEKIÐ FRAM Á TEIKNINGU.

NOTA SKAL VOTTADAR LAGNIR.

NNE VERKFRÆÐISTOFA


NNE Verkfræðistofa ehf
 Höðdæmín 6 - 201 Kópavogur Ísland
 s. 599-3077 / 899-3377
 Kl. 460421-0470. nne@nne.is www.nne.is

TRAUSTATÚN 6
 840 LAUGARVATN

SÉRUPPDRATTUR - PÍPULAGNIR
 NEYSLUVATNSLAGNIR - GRUNNMYND 2.HÆÐ

Hönnun:	SJ	Verknúmer:	23018
Teiknað:	SJ	Mælikvarði:	1:50
Yfirfarið:	NG	Dagsetning:	24.05.2023
Samþykkt:	Hákon Óm Ómarsson Kl. 300577-3189	Teikn.nr.:	P2-21
Áritun hönnunarstjóra:	Ragnar Magnússon Kl.190162-2229	Útgáfa:	1

Útgáfa / Dagsetning aðaluppdráttar: 0 / 24.03.2023

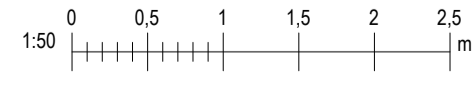

Pict: 090520

Save: 24.5.2023 15:13:45