

Útg.	Dags.	Lýsing	Nafn
1	24.05.2023	FRUMÚTGÁFA	HÓO

- SKÝRINGAR - FRÁRENNSLI:
- SKÓLPLOGN
 - - - - - JARÐVATNSLOGN
 - REGNVATNSLOGN
 - - - - - AFFALLSLOGN

SJÁ ALMENNAR SKÝRINGAR Á TEIKN. P0-01 OG P0-02.

SKÓLPLOGNIR ERU Ø110 PVC MED RENNSLIHALLA 20% NEMA ANNAD SÉ TEKID FRAM Á TEIKNINGU.

JARÐVATNSLAGNIR ERU Ø110 PVC MED RENNSLIHALLA 10% NEMA ANNAD SÉ TEKID FRAM Á TEIKNINGU.

REGNVATNSLAGNIR ERU Ø110 PVC MED RENNSLIHALLA 10% NEMA ANNAD SÉ TEKID FRAM Á TEIKNINGU.

FRÁRENNISLAGNIR UNDIR ÁLAGI ÖKUT/ÆKJA SKULU HAFA HRINGSTÍFNI SN8.

VERKFRÆÐISTOFA

NNE Verkfræðistofa ehf
 Höðdarnéi 6 - 201 Kópavogur Ísland
 s. 399-3077 / 899-3377
 Kl. 460421-0470. nne@nne.is www.nne.is

TRAUSTATÚN 8
 840 LAUGARVATN


SÉRUPPRÁTTUR - PÍPULAGNIR
 GRUNNLAGNIR - GRUNNMYND SÖKKLAR

Hönnun:	SJ	Verknúmer:	23020
Teiknað:	SJ	Mælikvarði:	1:50
Yfirfarið:	NG	Dagsetning:	24.05.2023
Samþykkt:		Teikn.nr.:	P1-01
Áritun hönnunarstjóra:		Útgáfa:	1
Ragnar Magnússon Kl. 190162-2229			
Útgáfa / Dagsetning aðaluppdráttar:	0 / 28.03.2023		



Pict: 090520

Save: 24.5.2023 14:49:22

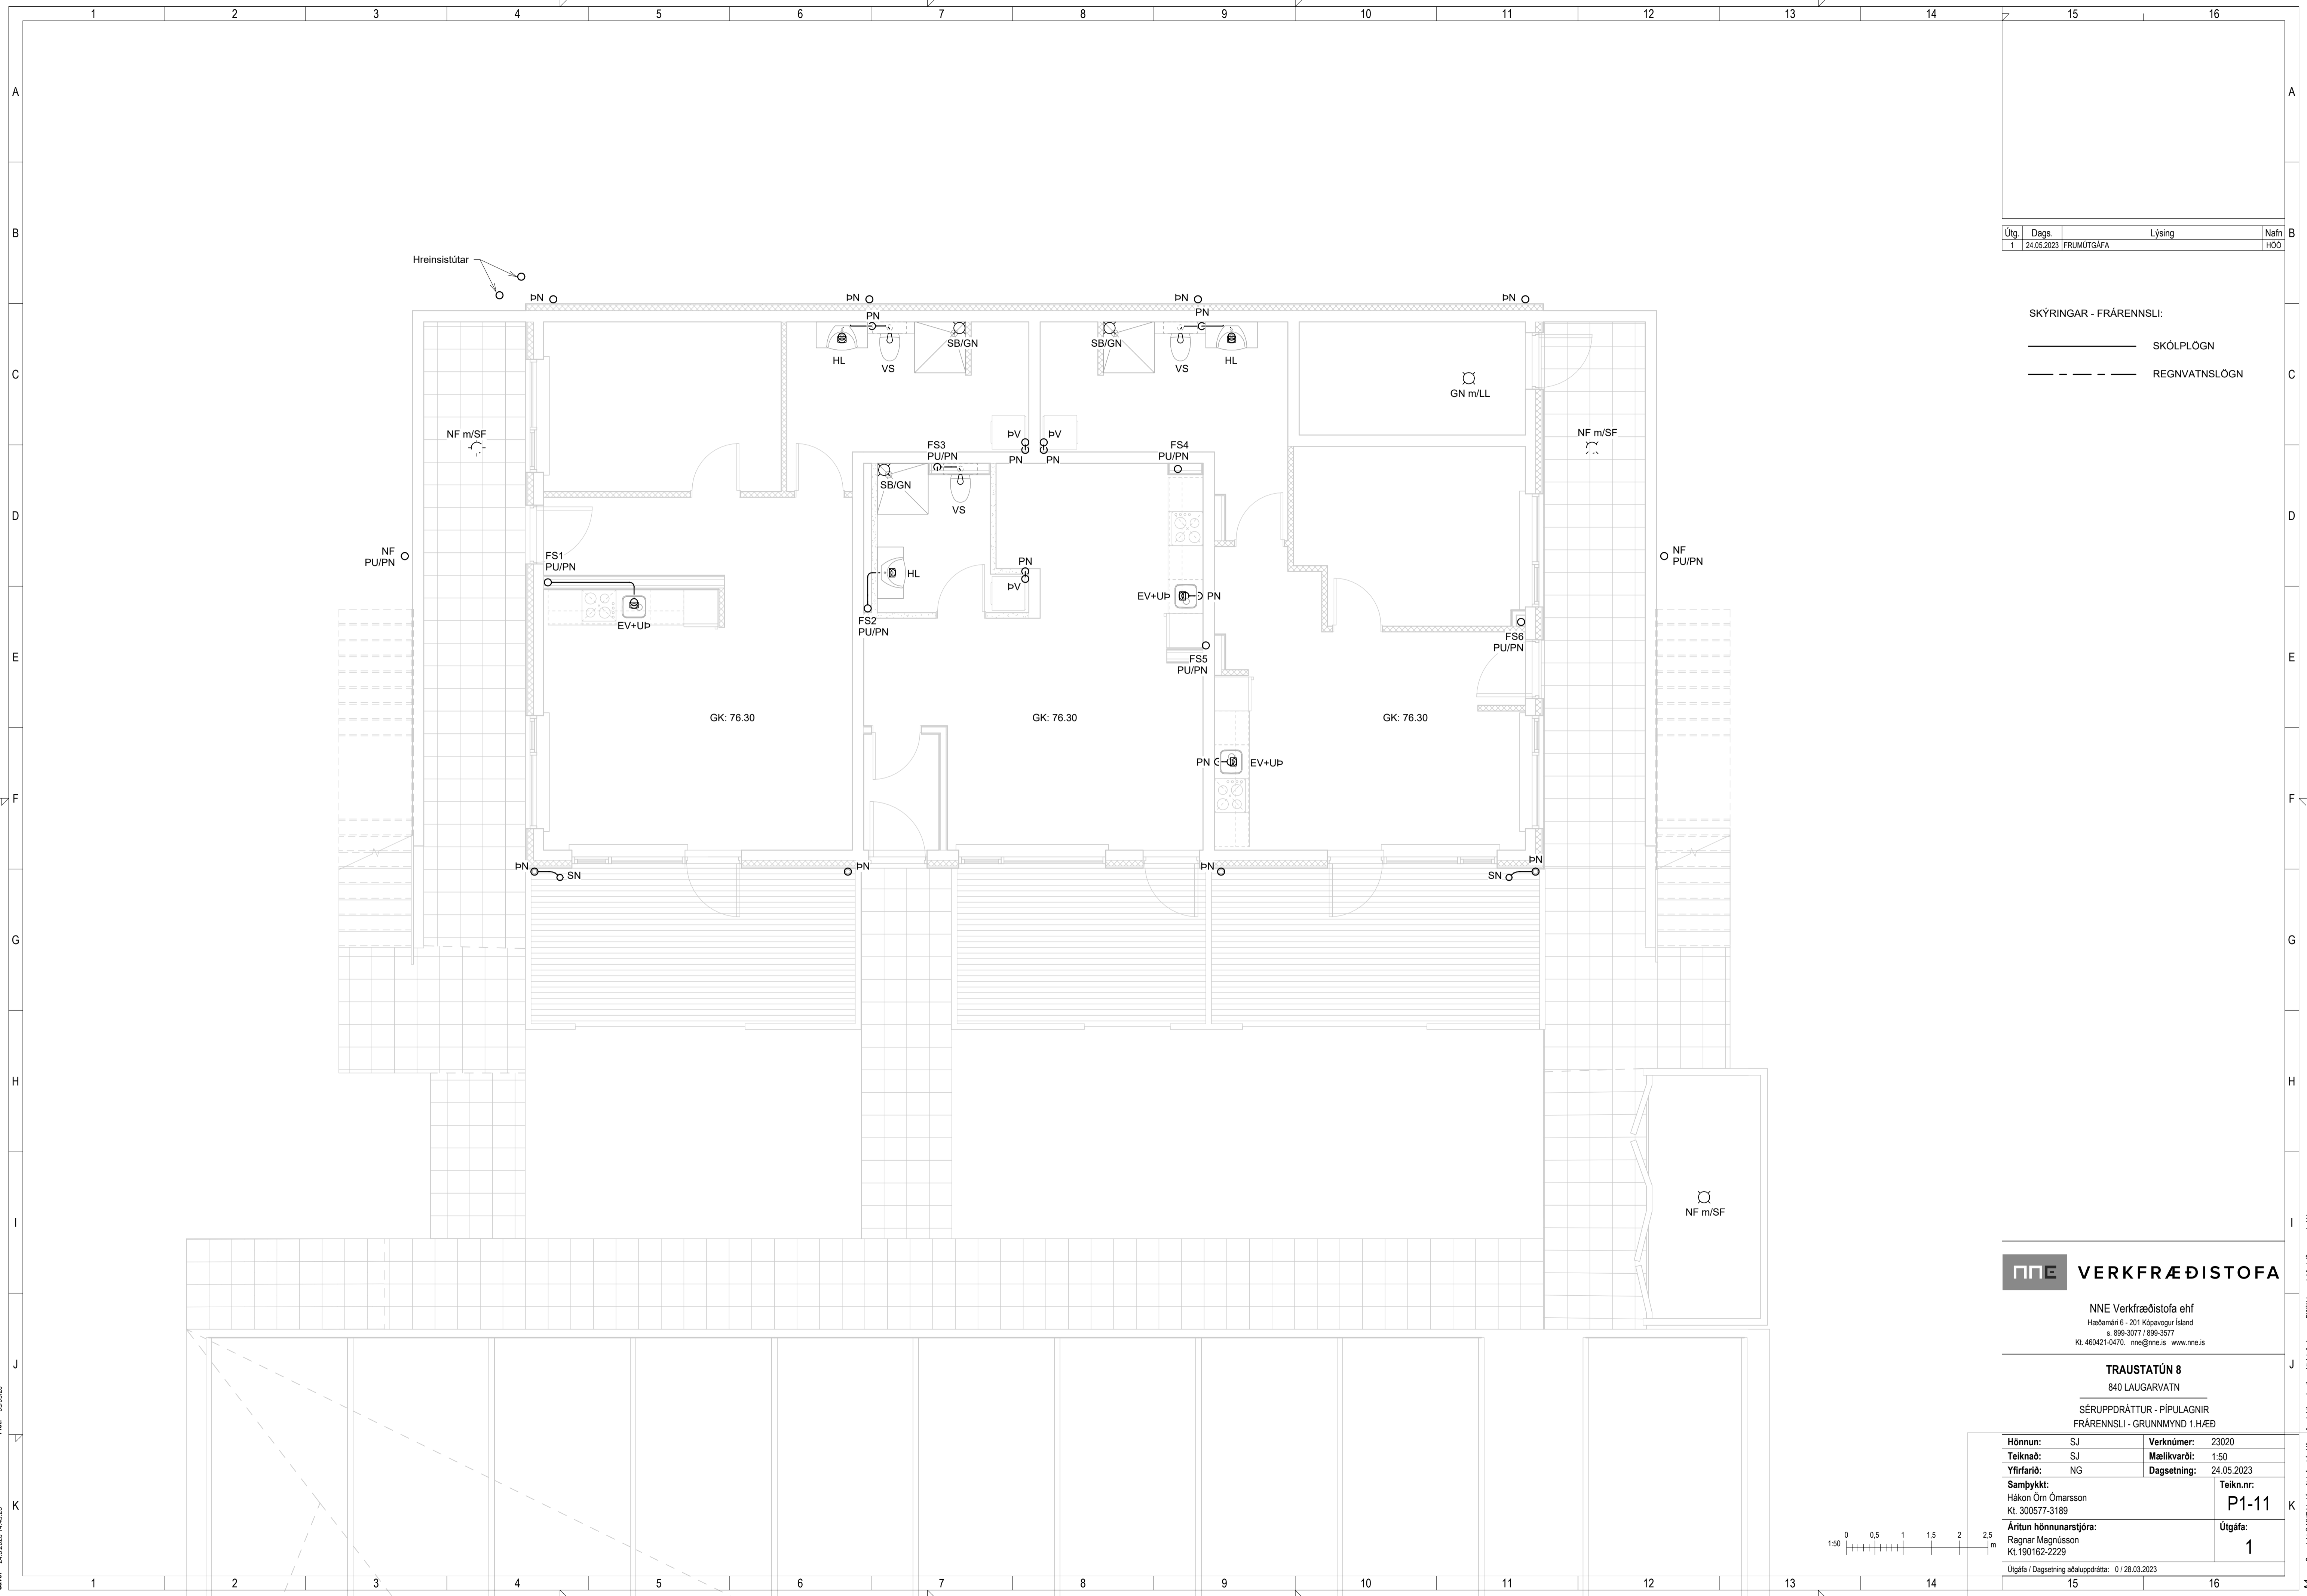

Útg.	Dags.	Lýsing	Nafn
1	24.05.2023	FRUMÚTGÁFA	HÓO

SKÝRINGAR - FRÁRENNSLI:

— SKÓPLÖGN

- - - REGNVATNSLÖGN


nne VERKFRÆÐISTOFA

NNE Verkfræðistofa ehf
 Höðmáni 6 - 201 Kópavogur Ísland
 s. 599-3077 / 899-3377
 Kl. 460421-0470. nne@nne.is www.nne.is

TRAUSTATÚN 8
 840 LAUGARVATN


SÉRUPPDRÁTTUR - PÍPULAGNIR
 FRÁRENNSLI - GRUNNMYND 1.HÆÐ

Hönnun:	SJ	Verkúmer:	23020
Teiknað:	SJ	Mælikvarði:	1:50
Yfirfarið:	NG	Dagsetning:	24.05.2023
Samþykkt:	Hákon Óm Ómarsson Kl. 300577-3189	Teikn.nr.:	P1-11
Áritun hönnunarstjóra:	Ragnar Magnússon Kl.190162-2229	Útgáfa:	1
Útgáfa / Dagsetning aðaluppdráttar: 0 / 28.03.2023			

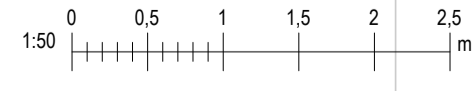

Skv: 24.5.2023 14:49:23
 Pict: 0905020

Copyright © NNE Verkfræðistofa ehf. - Hönnuður áskur sér allan rétt á bakengum - Fjölbúna er hald skilgreinu samþykkt

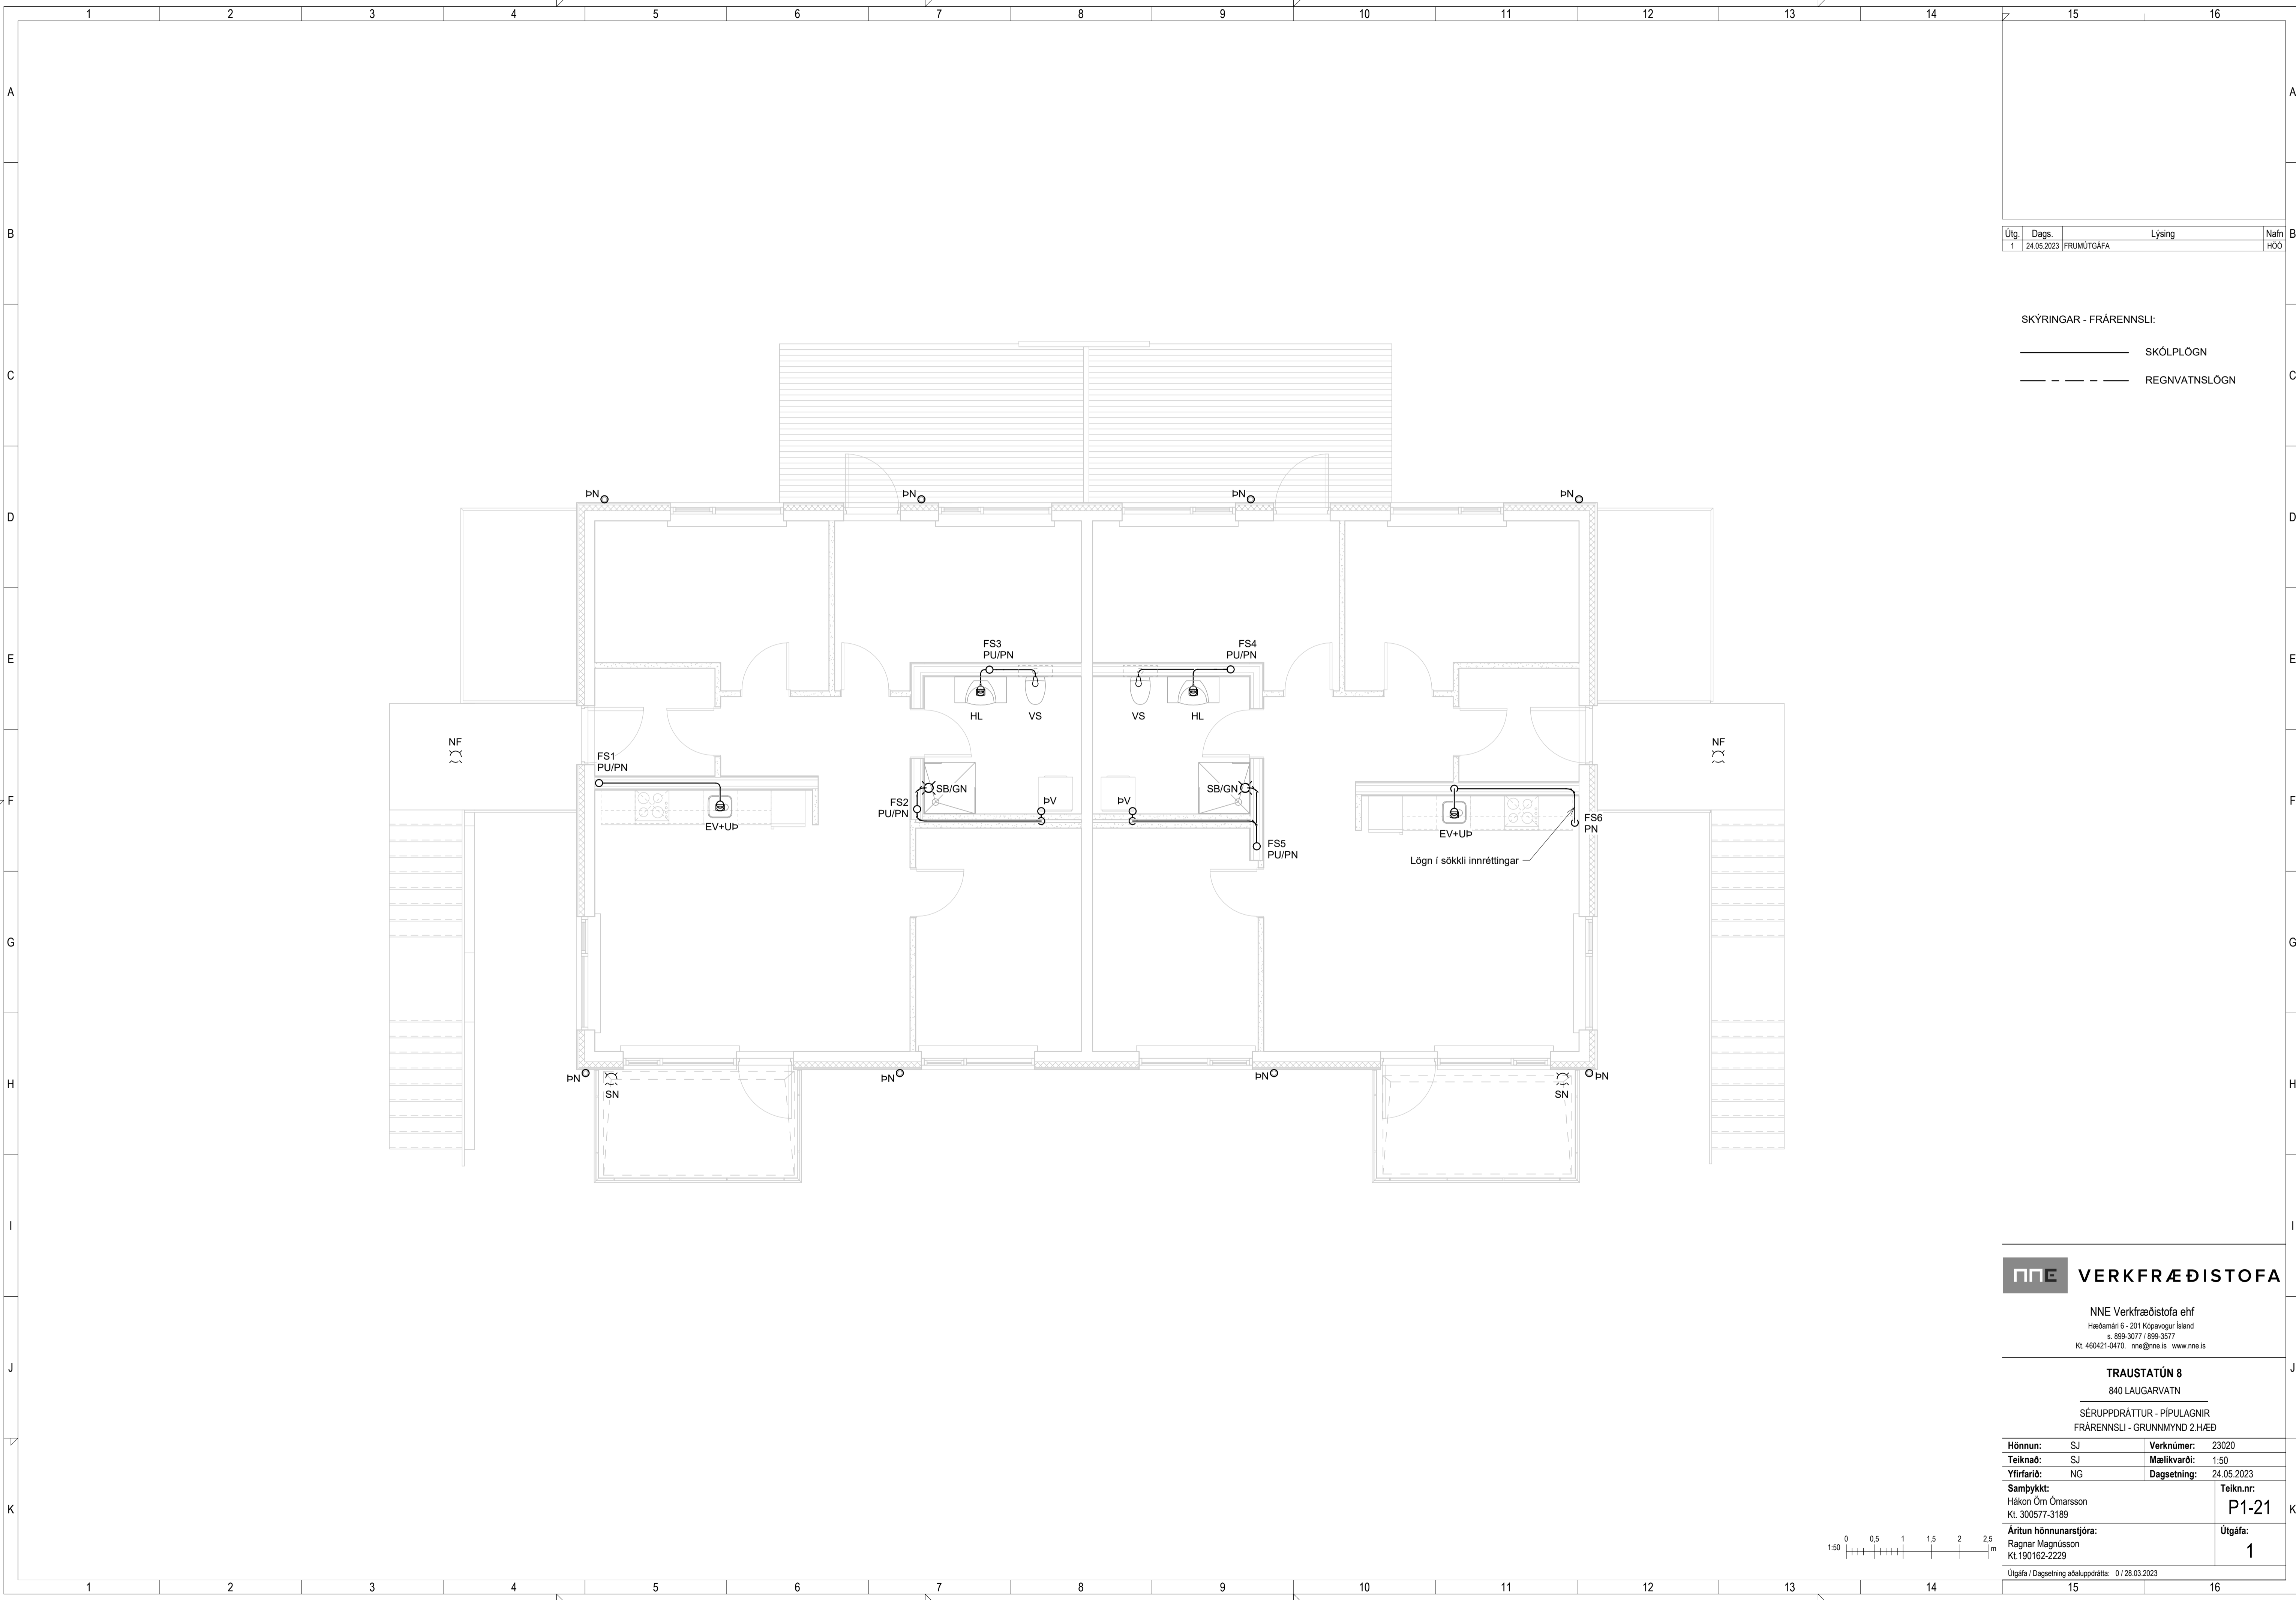

Útg.	Dags.	Lýsing	Nafn
1	24.05.2023	FRUMDRAFTUR	HÓO

SKÝRINGAR - FRÁRENSLI:

———— SKÓLPLÖGN

----- REGNVATNSLÖGN

NNE VERKFRÆÐISTOFA

NNE Verkfræðistofa ehf
 Höðmáni 6 - 201 Kópavogur Ísland
 s. 899-3077 / 899-3377
 Kl. 460421-0470. nne@nne.is www.nne.is

TRAUSTATÚN 8
 840 LAUGARVATN

SÉRUPPDRATTUR - PÍPULAGNIR
 FRÁRENSLI - GRUNNMYND 2.HÆÐ


Hönnun:	SJ	Verknúmer:	23020
Teiknað:	SJ	Mælikvarði:	1:50
Yfirfarið:	NG	Dagsetning:	24.05.2023
Samþykkt:		Teikn.nr.:	P1-21
Hákon Óm Ómarsson Kl. 300577-3189		Útgáfa:	1
Áritun hönnunarstjóra: Ragnar Magnússon Kl.190162-2229			

Útgáfa / Dagsetning aðaluppdráttar: 0 / 28.03.2023



Save: 24.5.2023 14:49:24
 Pict: 090620

Copyright © NNE Verkfræðistofa ehf. - Hönnuður áskur sér allan rétt á bakengum - Fjöldi af eðlisfræðilegum samþykki

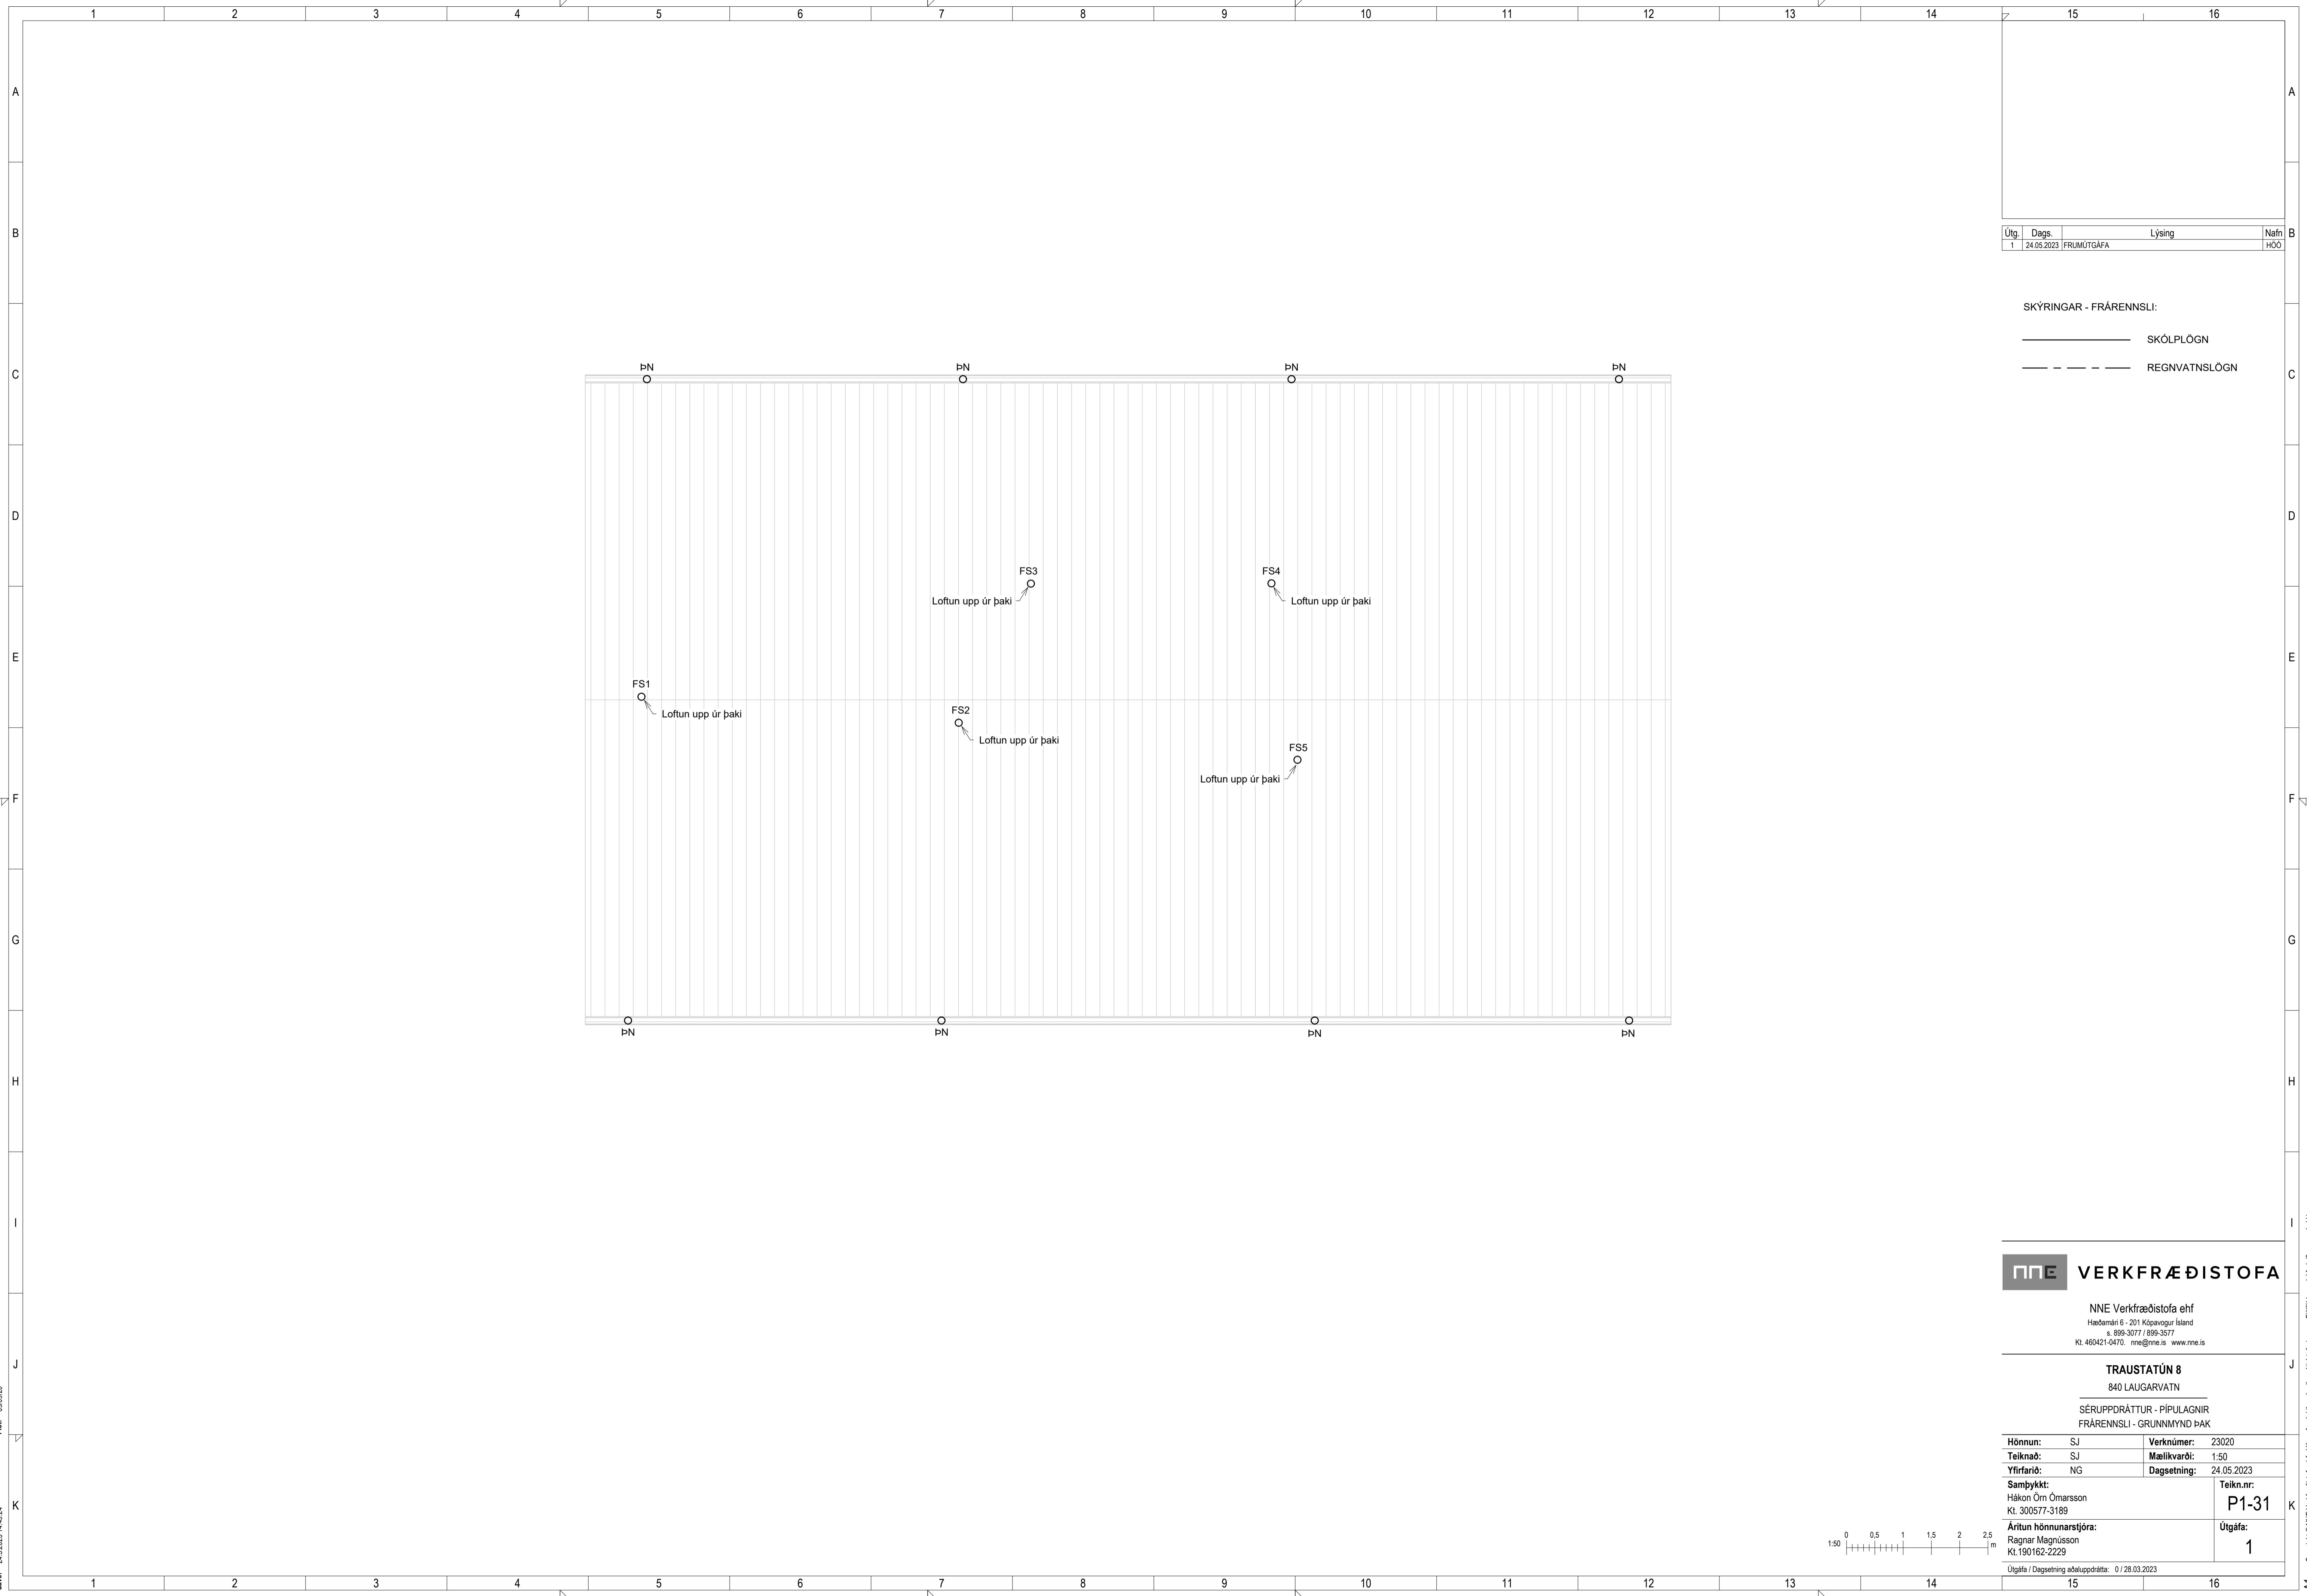

Útg.	Dags.	Lýsing	Nafn
1	24.05.2023	FRUMDRAFTUR	HÓO

SKÝRINGAR - FRÆRENSLI:

———— SKÓLPÖGN

- - - - - REGNVATNSLÖGN

NNE VERKFRÆÐISTOFA

NNE Verkfræðistofa ehf
 Höðdarnám 6 - 201 Kópavogur Ísland
 s. 899-3077 / 899-3377
 Kl. 460421-0470, nne@nne.is, www.nne.is

TRAUSTATÚN 8
 840 LAUGARVATN


SÉRUPPDRATTUR - PÍPULAGNIR
 FRÆRENSLI - GRUNNMYND ÞAK

Hönnun:	SJ	Verknúmer:	23020
Teiknað:	SJ	Mælikvarði:	1:50
Yfirfarið:	NG	Dagsetning:	24.05.2023
Samþykkt:	Hákon Óm Ómarsson Kl. 300577-3189	Teikn.nr.:	P1-31
Áritun hönnunarstjóra:	Ragnar Magnússon Kl. 190162-2229	Útgáfa:	1

Útgáfa / Dagsetning aðaluppdratta: 0 / 28.03.2023

Save: 24.5.2023 14:49:24
 Pict: 090620

Útg.	Dags.	Lýsing	Nafn
1	24.05.2023	FRUMDRAFTUR	HÓO

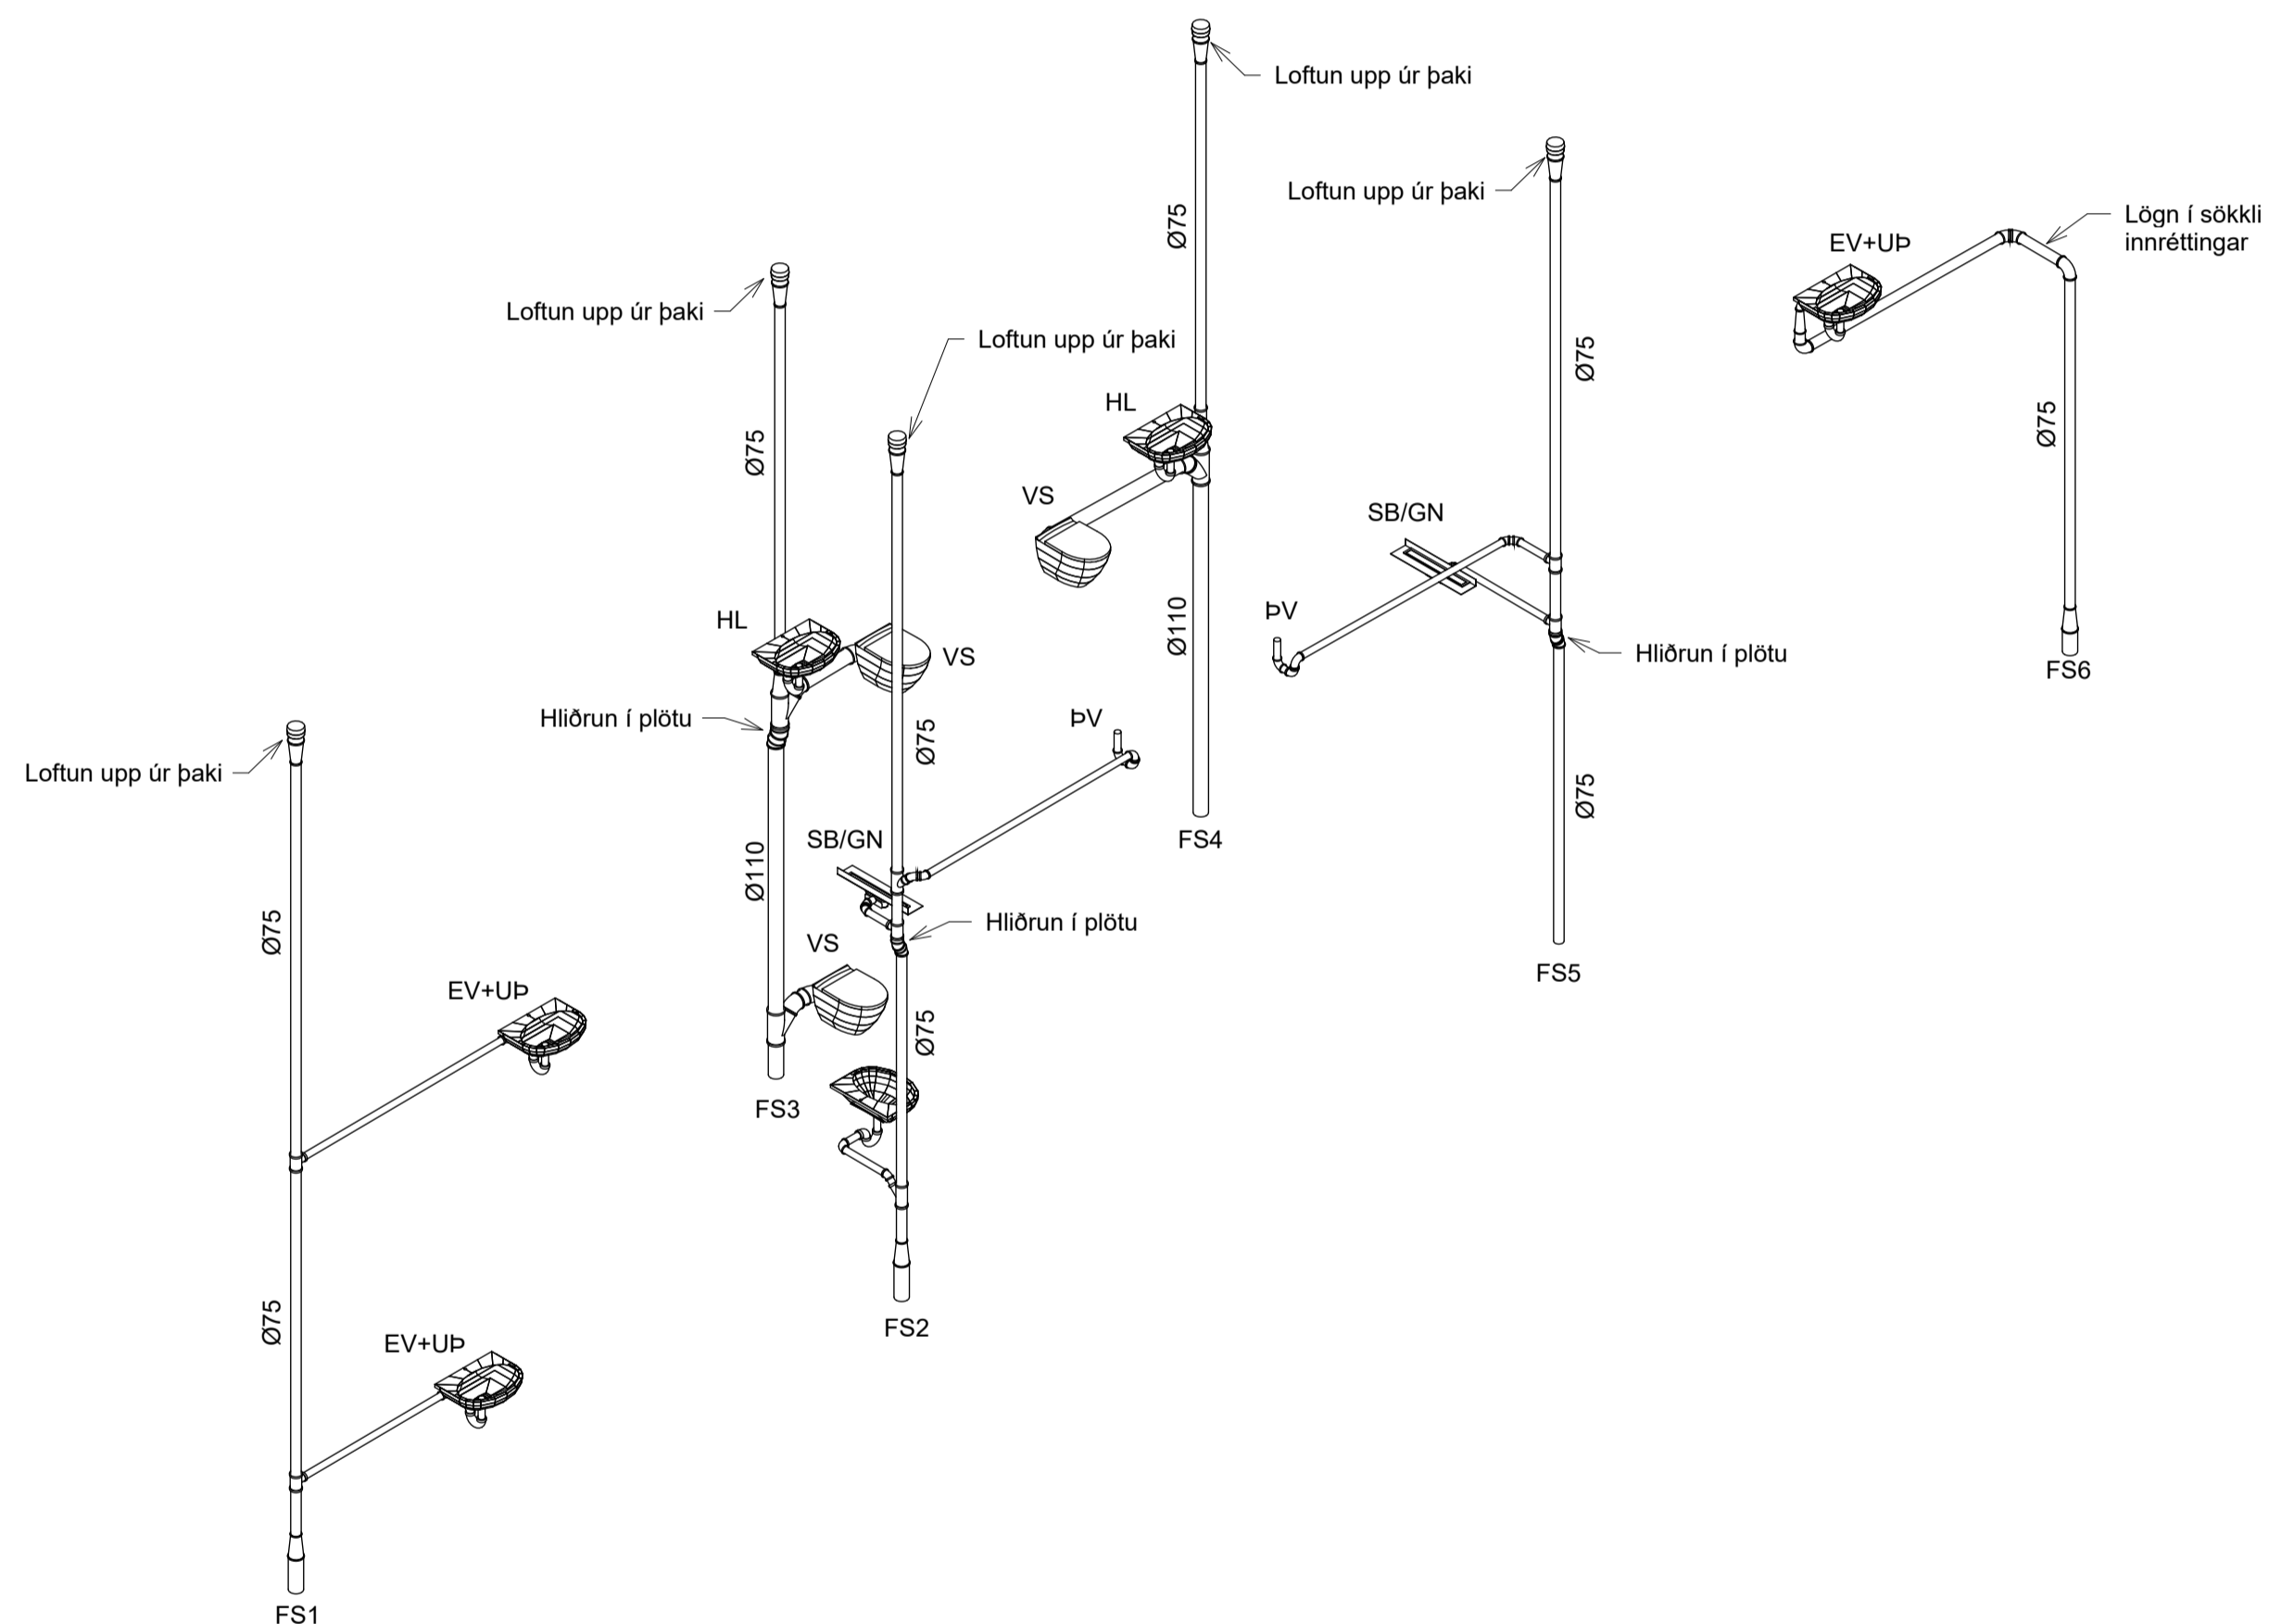

NNE VERKFRÆÐISTOFA

NNE Verkfræðistofa ehf
 Höðmáni 6 - 201 Kópavogur Ísland
 s. 599-3077 / 899-3377
 Kl. 460421-0470. nne@nne.is www.nne.is

TRAUSTATÚN 8

840 LAUGARVATN

SÉRUPPDRATTUR - PÍPULAGNIR
 FRÆRENSLI - RÚMMYND

Hönnun:	SJ	Verknúmer:	23020
Teiknað:	SJ	Mælikvarði:	1:50
Yfirfarið:	NG	Dagsetning:	24.05.2023
Samþykkt:		Teikn.nr.:	P1-101
Hákon Óm Ómarsson Kl. 300577-3189		Útgáfa:	1
Áritun hönnunarstjóra: Ragnar Magnússon Kl.190162-2229			
Útgáfa / Dagsetning aðaluppdráttar: 0 / 28.03.2023			



Þek: 090620

Skrá: 24.5.2023 14:49:25