

Útg.	Dags.	Lýsing	Nafn
1	24.05.2023	FRUMÚTGÁFA	HÓO

SKÝRINGAR:
 ————— HITI FRAMRÁS:
 - - - - - HITI BAKRÁS:

SJÁ ALMENNAR SKÝRINGAR Á TEIGN. P0-01 OG P0-03.

STOFNLAGNIR ERU MEÐ EINANGRUN.
 LAGNIR AÐ STÖKUM OFNUM ERU DN10.
 HULDAR LAGNIR SKULU VERA EINANGRADAR OG
 SÝNILEGAR LAGNIR AÐ OFNUM ÖEINANGRADAR
 OG MÁLADAR.
 LAGNIR AÐ DEILIGRIND IBÚÐA ERU DN15 AÐ STÆRD.

ALLAR INNSTEYPTAR "RÖR-Í-RÖR" LAGNIR ERU
 DN12 PEX MEÐ SÚREFNISKÁPU, NEMA ANNAD SÉ TEKID
 FRAM Á TEIKNINGU.

Ofnatafla 1.hæð

NR.	AFL	GERÐ	HÆÐ (mm)	LENGD (mm)	LOKI
101	442 W	21	600	600	U-H
102	883 W	21	600	1200	U-H
103	500 W	Handkl.ofn	1224	600	-
104	1112 W	22	400	1600	U-V
105	1112 W	22	400	1600	U-V
106	442 W	21	600	600	U-V
107	500 W	Handkl.ofn	1224	600	-
108	1599 W	22	400	2300	U-V
109	442 W	21	600	600	U-H
110	752 W	21	400	1400	U-H
111	752 W	21	400	1400	U-H
112	500 W	Handkl.ofn	1224	600	-
113	883 W	21	600	1200	U-V
Alls:	9919 W				

Sjá framhald á teikningu P3-21

Sjá framhald á teikningu P3-21

SL-101
c/c 250
L= 189m

SL-102
c/c 250
L= 171m

SL-103
c/c 250
L= 230m


NNE VERKFRÆÐISTOFA


NNE Verkfræðistofa ehf
 Höðdæmín 6 - 201 Kópavogur Ísland
 s. 899-3077 / 899-3377
 Kl. 460421-0470. nne@nne.is www.nne.is

TRAUSTATÚN 8
840 LAUGARVATN

SÉRUPPRÁTTUR - PÍPULAGNIR
 HITALAGNIR - GRUNNMÝND 1.HÆÐ

Hönnun:	SJ	Verknúmer:	23020
Teiknað:	SJ	Mælikvarði:	1:50
Yfirfarið:	NG	Dagsetning:	24.05.2023
Samþykkt:	Hákon Óm Ómarsson Kl. 300577-3189	Teikn.nr.:	P3-11
Áritun hönnunarstjóra:	Ragnar Magnússon Kl.190162-2229	Útgáfa:	1
Útgáfa / Dagsetning aðaluppdráttar: 0 / 28.03.2023			

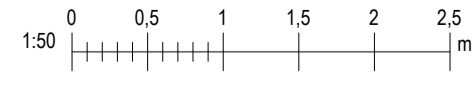

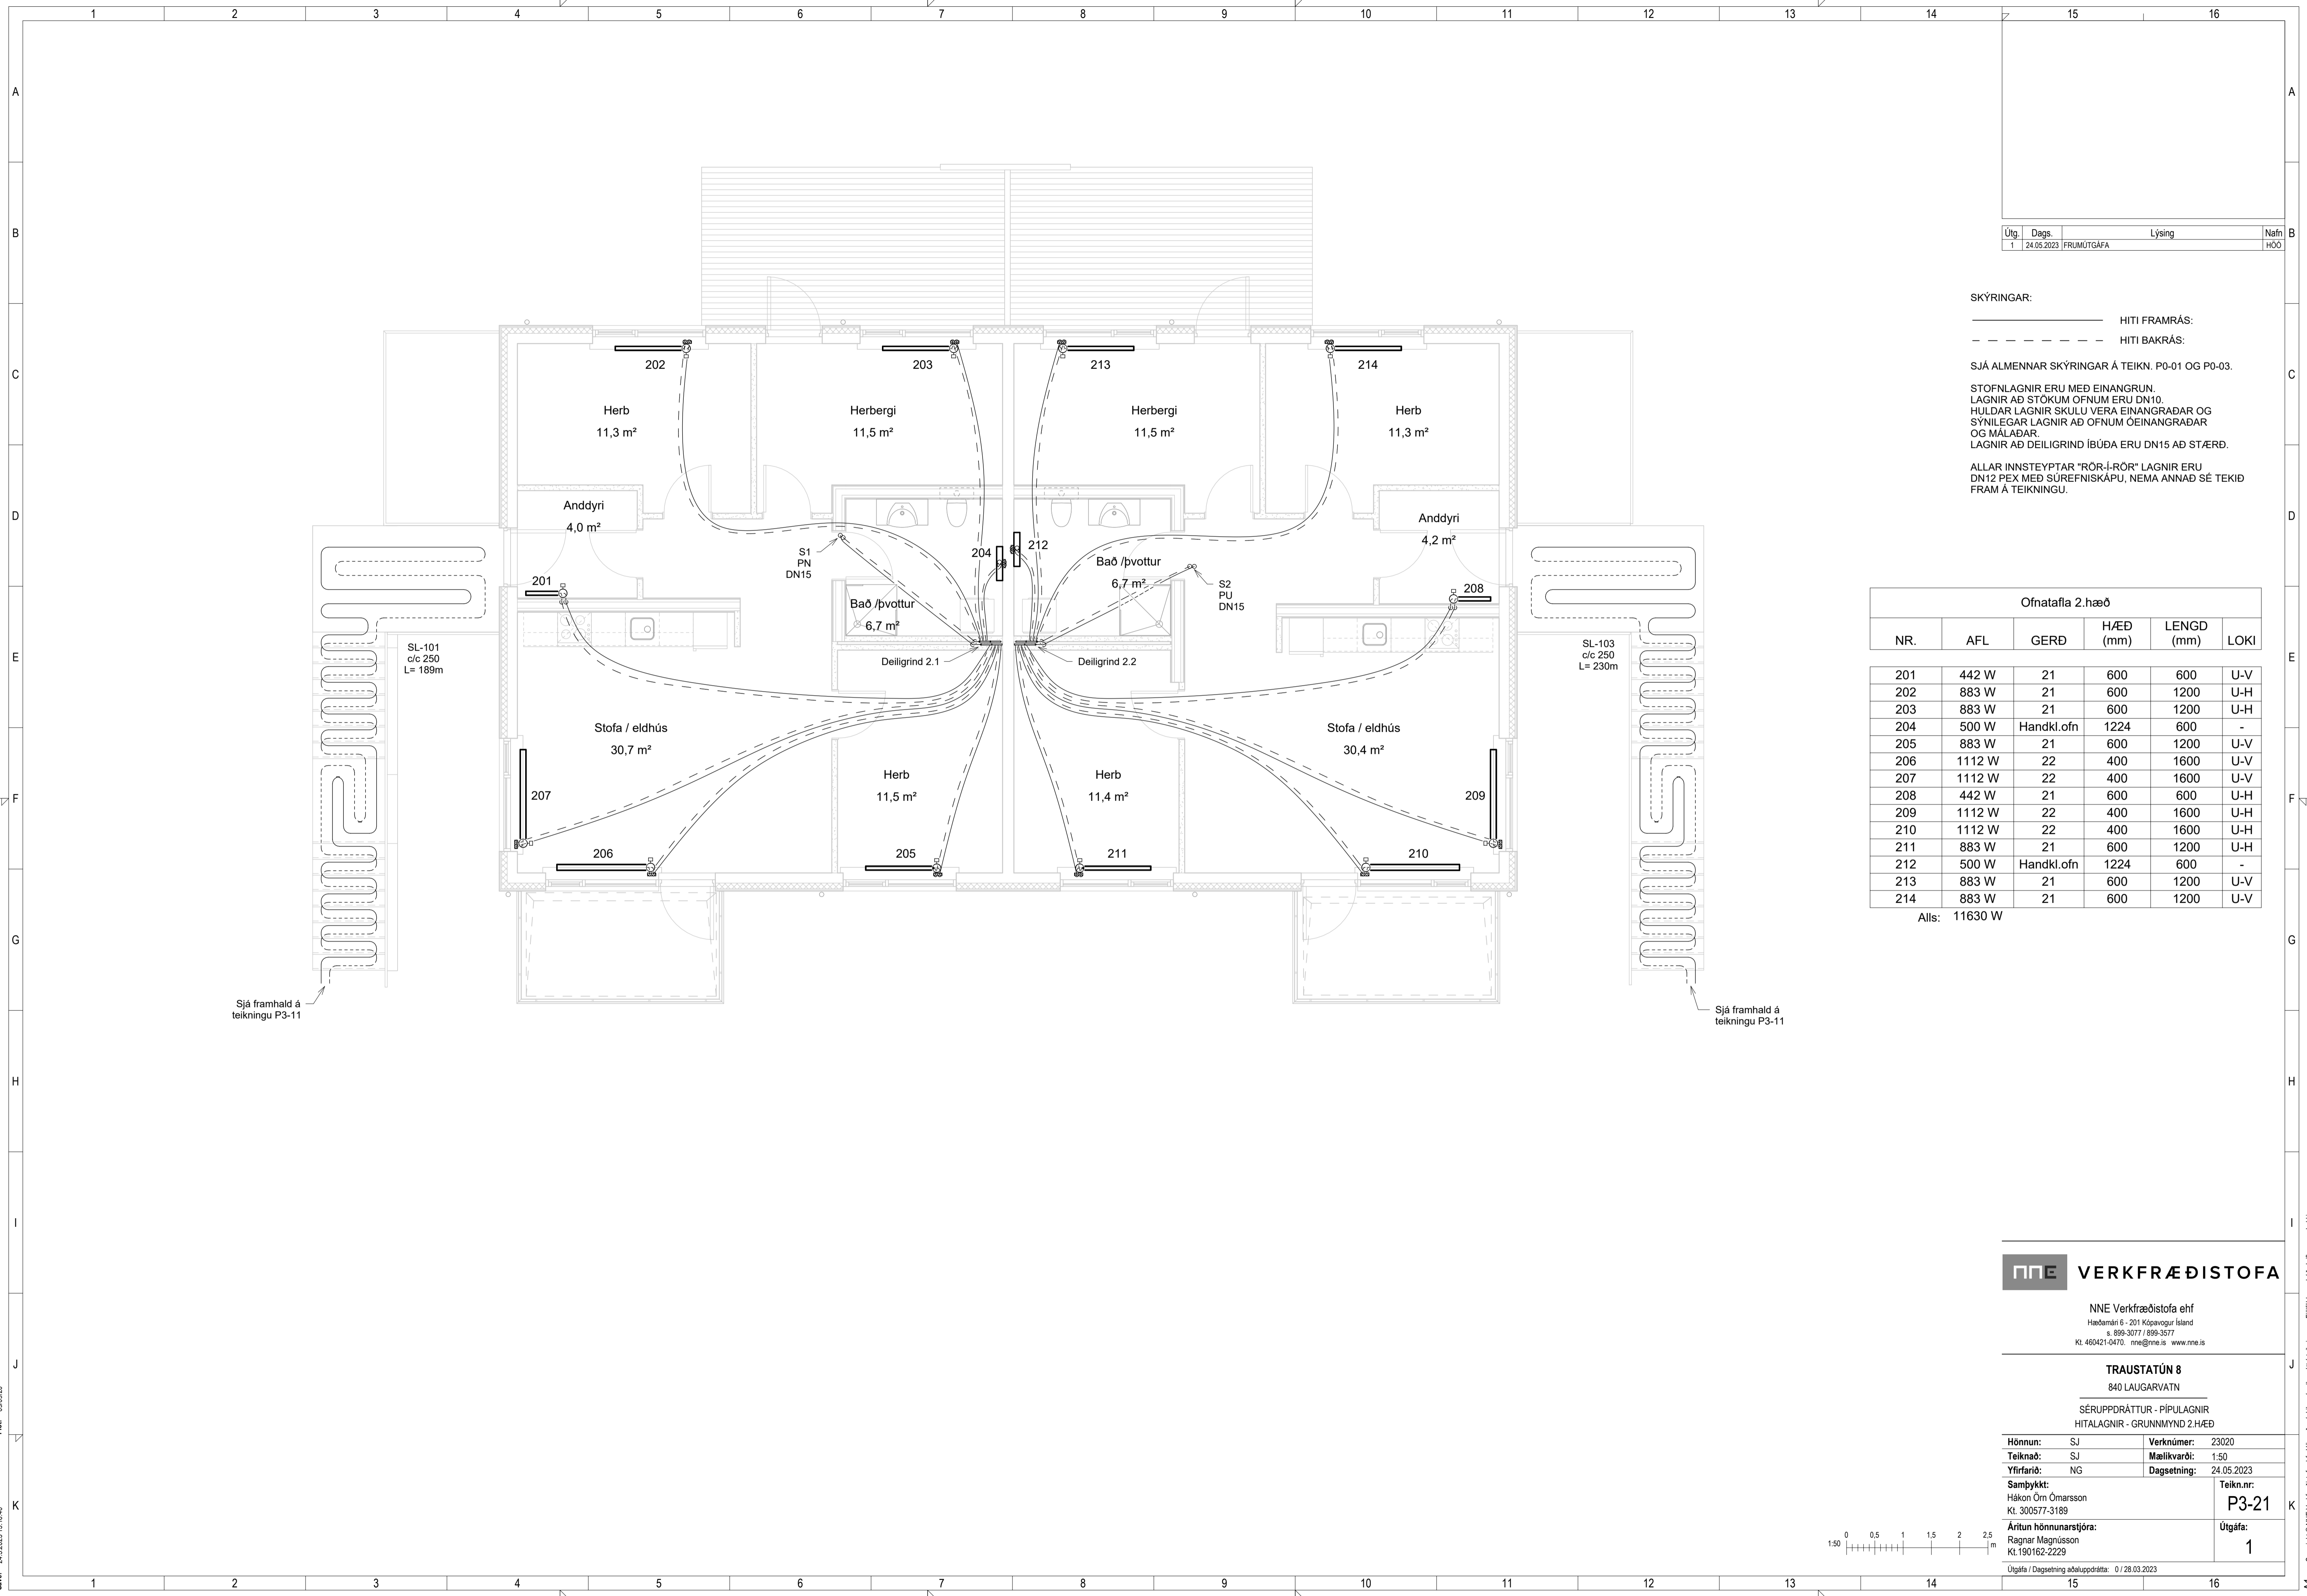

Útg.	Dags.	Lýsing	Nafn
1	24.05.2023	FRUMÚTGÁFA	HÓO

SKÝRINGAR:
 ———— HITI FRAMRÁS:
 - - - - - HITI BAKRÁS:

SJÁ ALMENNAR SKÝRINGAR Á TEIKN. P0-01 OG P0-03.

STOFNLAGNIR ERU MED EINANGRUN.
 LAGNIR AÐ STÓKUM OFNUM ERU DN10.
 HULDAR LAGNIR SKULU VERA EINANGRADAR OG
 SÝNILEGAR LAGNIR AÐ OFNUM ÓEINANGRADAR
 OG MÁLAÐAR.
 LAGNIR AÐ DEILIGRIND ÍBÚÐA ERU DN15 AÐ STÆRD.

ALLAR INNSTEYPTAR "RÖR-Í-RÖR" LAGNIR ERU
 DN12 PEX MEÐ SÚREFNISKÁPU, NEMA ANNAD SÉ TEKID
 FRAM Á TEIKNINGU.

Ofnatafla 2.hæð					
NR.	AFL	GERÐ	HÆÐ (mm)	LENGD (mm)	LOKI
201	442 W	21	600	600	U-V
202	883 W	21	600	1200	U-H
203	883 W	21	600	1200	U-H
204	500 W	Handkl.ofn	1224	600	-
205	883 W	21	600	1200	U-V
206	1112 W	22	400	1600	U-V
207	1112 W	22	400	1600	U-V
208	442 W	21	600	600	U-H
209	1112 W	22	400	1600	U-H
210	1112 W	22	400	1600	U-H
211	883 W	21	600	1200	U-H
212	500 W	Handkl.ofn	1224	600	-
213	883 W	21	600	1200	U-V
214	883 W	21	600	1200	U-V
Alls: 11630 W					

Sjá framhald á teikningu P3-11

Sjá framhald á teikningu P3-11

NNE VERKFRÆÐISTOFA


NNE Verkfræðistofa ehf
 Höðmáni 6 - 201 Kópavogur Ísland
 s. 899-3077 / 899-3577
 Kl. 460421-0470. nne@nne.is www.nne.is

TRAUSTATÚN 8
 840 LAUGARVATN

SÉRUPPRÁTTUR - PÍPULAGNIR
 HITALAGNIR - GRUNNMÝND 2.HÆÐ

Hönnun:	SJ	Verknúmer:	23020
Teiknað:	SJ	Mælikvarði:	1:50
Yfirfarið:	NG	Dagsetning:	24.05.2023
Samþykkt:	Hákon Óm Ómarsson Kl. 300577-3189	Teikn.nr.:	P3-21
Áritun hönnunarstjóra:	Ragnar Magnússon Kl.190162-2229	Útgáfa:	1

Útgáfa / Dagsetning aðaluppdráttar: 0 / 28.03.2023

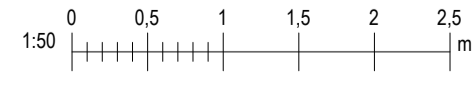

Skrá: M:\AVR\23\23020 - Traustatún 8\02 DESIGN\02 P - PÍPULAGNIR\IP3_Traustatún 8_Hitalagnir.rvt

Copyright © NNE Verkfræðistofa ehf. - Hönnuð skýringar eru eitt af hlakningum - Fjöldur er hafi skriflegu samþykki