


Útg.	Dags.	Lýsing	Nafn
1	24.05.2023	FRUMDRAFTUR	HÓO

SJÁ ALMENNAR SKÝRINGAR Á TEIKN. P0-01 OG P0-02
 ÞVERMÁL LOFTRÆSILAGNAR ER Ø100mm ÚR BLIKKI NEMA
 ANNAD SÉ TEKID FRAM.
 ELDVERJA ÞARF LAGNIR MEÐ EINANGRUN, SEM KOMA
 FRÁ ÖÐRU BRUNAHÓLFÍ OG LIGGJA Í OPNU RÝMI

LOFTBIL UNDIR HURD EDA
 YFRISTRAUMS RIST


NNE VERKFRÆÐISTOFA
 NNE Verkfræðistofa ehf
 Höðdæmi 6 - 201 Kópavogur Ísland
 s. 399-3077 / 899-3377
 Kl. 460421-0470. nne@nne.is www.nne.is

TRAUSTATÚN 8	
840 LAUGARVATN	
SÉRUPPDRATTUR - PÍPULAGNIR	
LOFTRÆSING - GRUNNMÝND 1.HÆD	
Hönnun:	SJ
Teiknað:	SJ
Yfirfarið:	NG
Samþykkt:	Hákon Óm Ómarsson Kl. 300577-3189
Áritun hönnunarstjóra:	Ragnar Magnússon Kl. 190162-2229
Verknúmer:	23020
Mælikvæði:	1:50
Dagsetning:	24.05.2023
Teikn.nr.:	P4-11
Útgáfa:	1
Útgáfa / Dagsetning aðaluppdráttar: 0 / 28.03.2023	

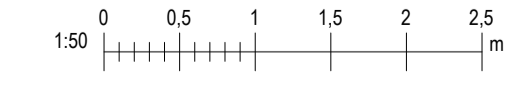

Skv: 24.5.2023 15:17:10

Copyright © NNE Verkfræðistofa ehf. - Hönnuð af hönnuðum og teiknuð af teiknum - Fjöldi af hliðum er hliðum samþykkt

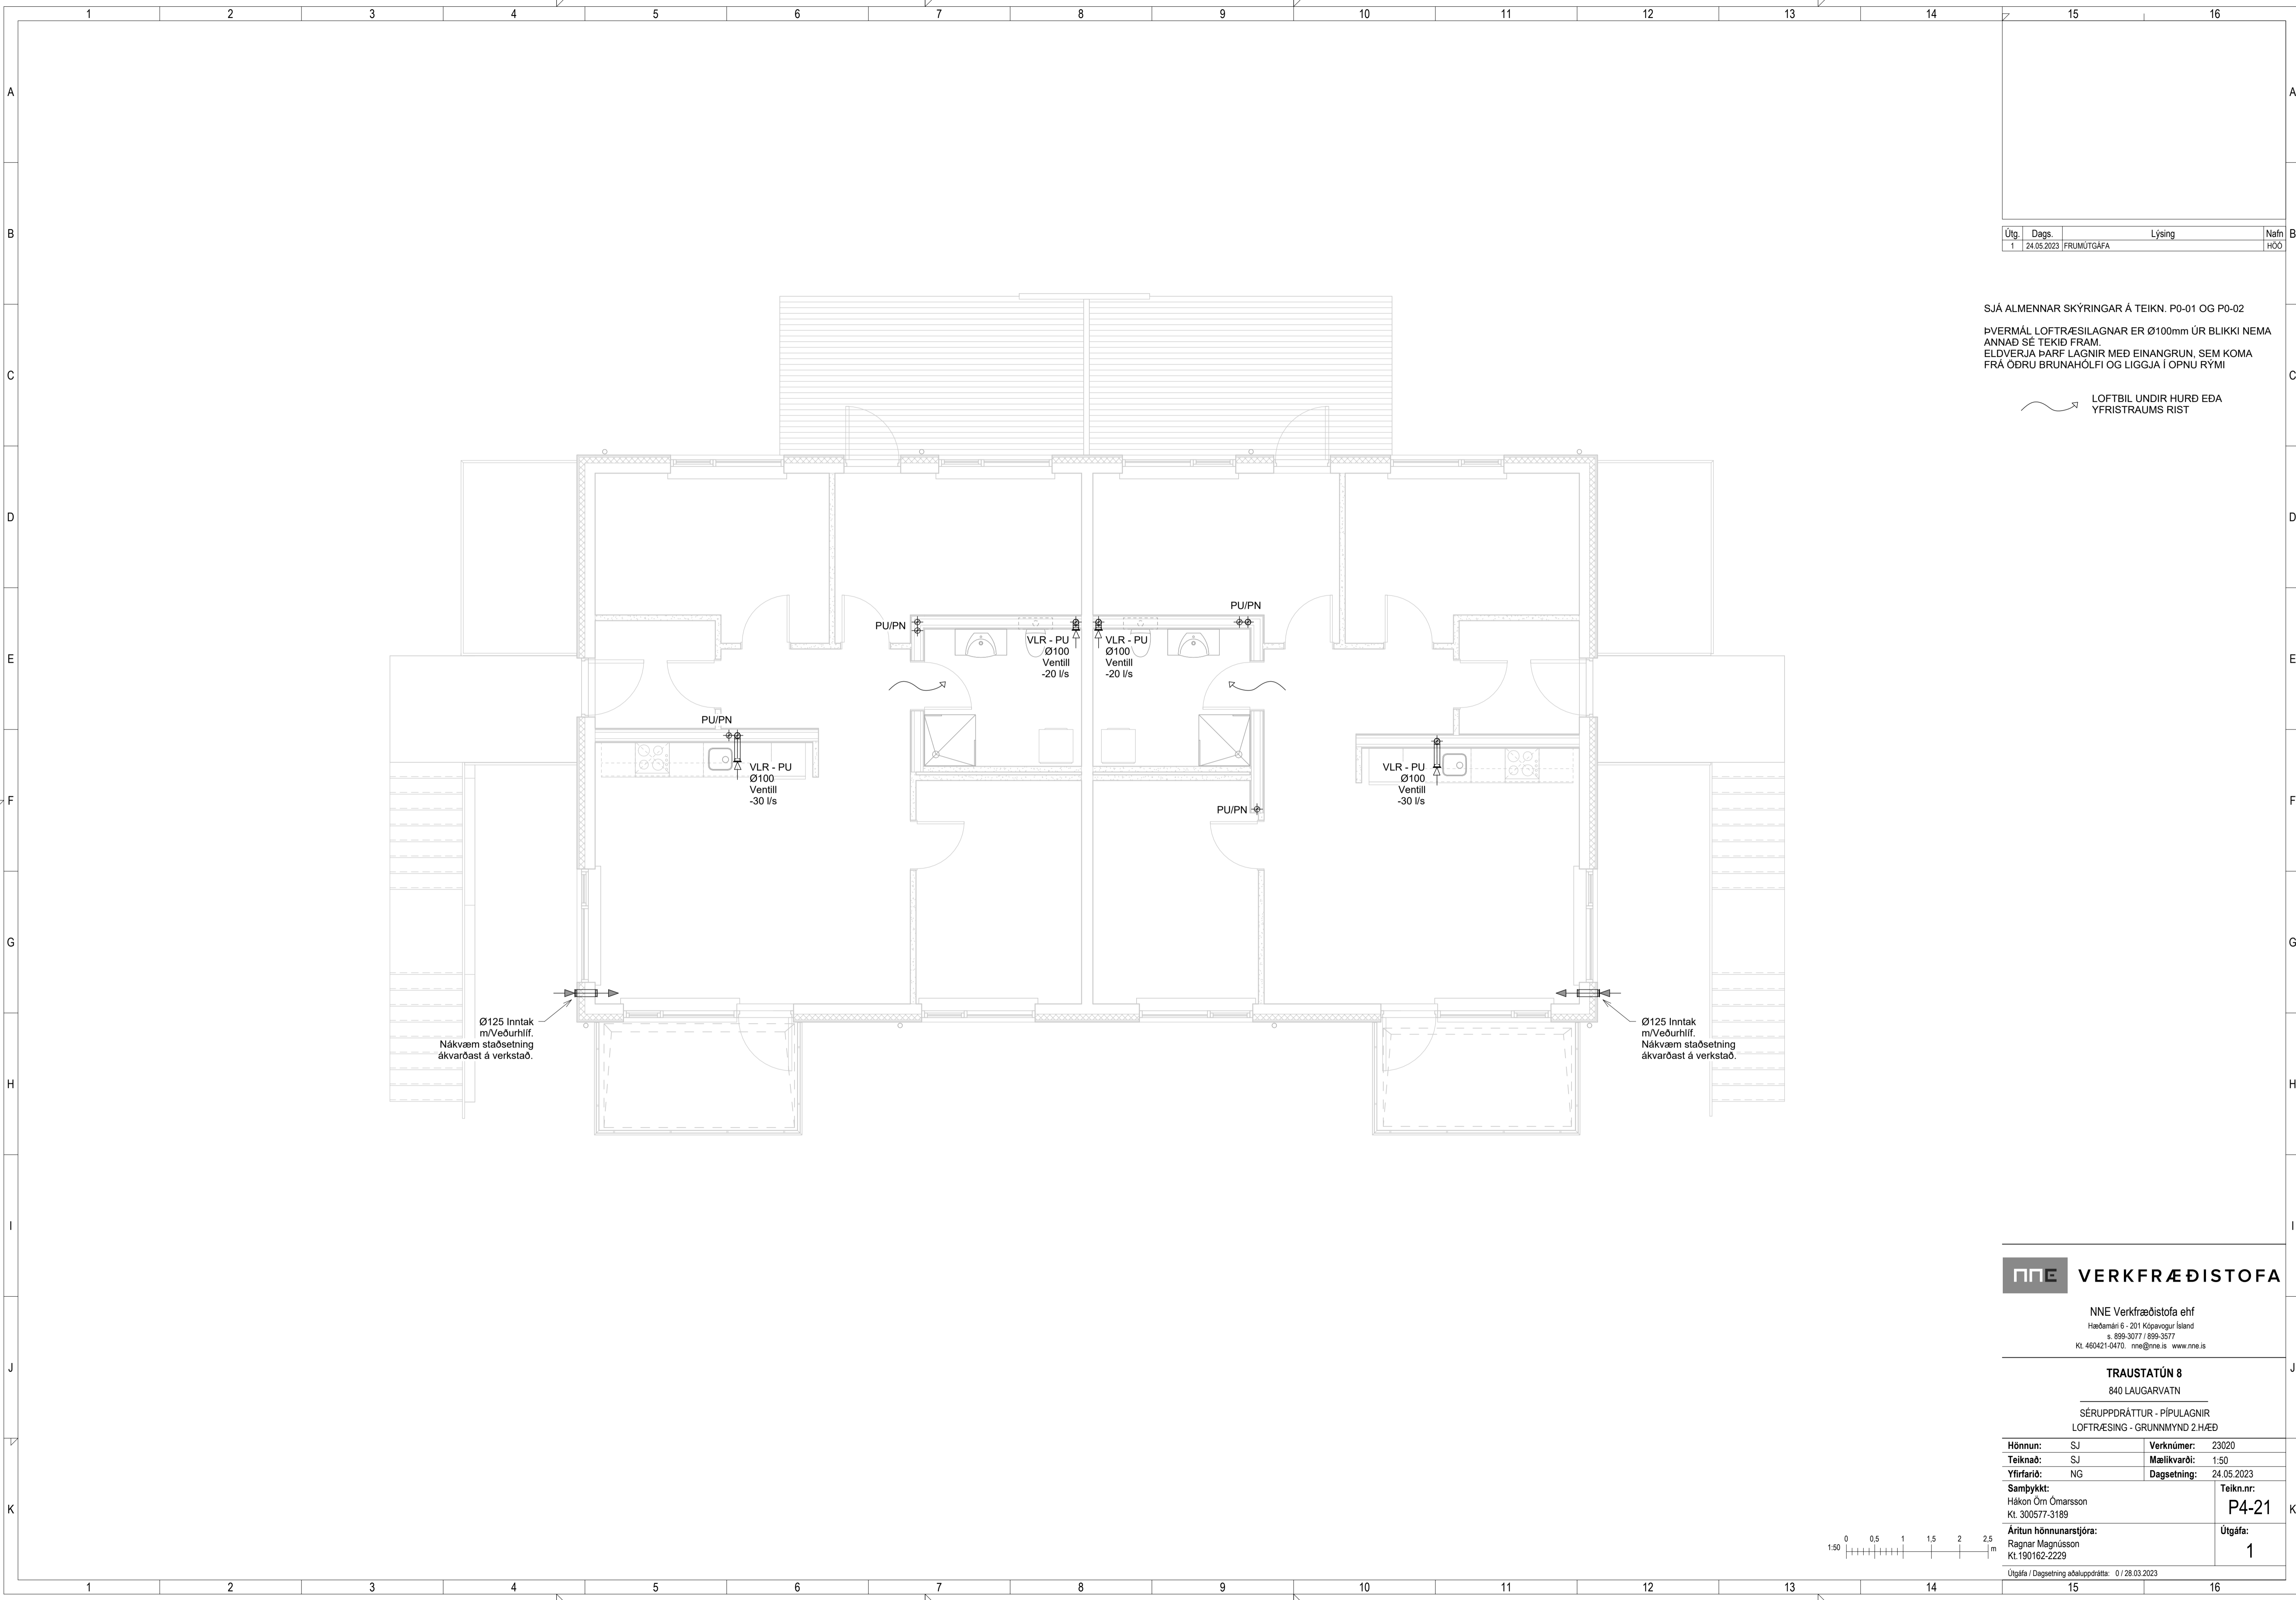

Útg.	Dags.	Lýsing	Nafn
1	24.05.2023	FRUMÚTGÁFA	HÓO

SJÁ ALMENNAR SKÝRINGAR Á TEIKN. P0-01 OG P0-02
 ÞVERMÁL LOFTRÆSILAGNAR ER Ø100mm ÚR BLIKKI NEMA
 ANNAÐ SÉ TEKIÐ FRAM.
 ELDVERJIA ÞARF LAGNIR MEÐ EINANGRUN, SEM KOMA
 FRÁ ÖÐRU BRUNAHÓLFU OG LIGGJA Í OPNU RÝMI

LOFTBIL UNDIR HURD EDA
 YFRISTRAUMS RIST

NNE VERKFRÆÐISTOFA

NNE Verkfræðistofa ehf
 Höðdæmin 6 - 201 Kópavogur Ísland
 s. 599-3077 / 899-3377
 Kl. 460421-0470. nne@nne.is www.nne.is

TRAUSTATÚN 8
 840 LAUGARVATN

SÉRUPPRÁTTUR - PÍPULAGNIR
 LOFTRÆSING - GRUNNMÝND 2.HÆÐ

Hönnun:	SJ	Verknúmer:	23020
Teiknað:	SJ	Mælikvæði:	1:50
Yfirfarið:	NG	Dagsetning:	24.05.2023
Samþykkt:		Teikn.nr.:	P4-21
Hákon Óm Ómarsson Kl. 300577-3189		Útgáfa:	1
Áritun hönnunarstjóra: Ragnar Magnússon Kl.190162-2229			
Útgáfa / Dagsetning aðaluppdráttar: 0 / 28.03.2023			




Þek: 090620

Skr: 24.5.2023 15:17:11

Útg.	Dags.	Lýsing	Nafn
1	24.05.2023	FRUMÚTGÁFA	HÓO

SJÁ ALMENNAR SKÝRINGAR Á TEIKN. P0-01 OG P0-02
 ÞVERMÁL LOFTRÆSILAGNAR ER Ø100mm ÚR BLIKKI NEMA
 ANNAD SE TEKIÐ FRAM.
 ELDVERJA ÞARF LAGNIR MEÐ EINANGRUN, SEM KOMA
 FRÁ ÖÐRU BRUNAHÓLFÍ OG LIGGJA Í OPNU RÝMI

 LOFTBIL UNDIR HURÐ EDA
 YFRISTRAUMS RIST

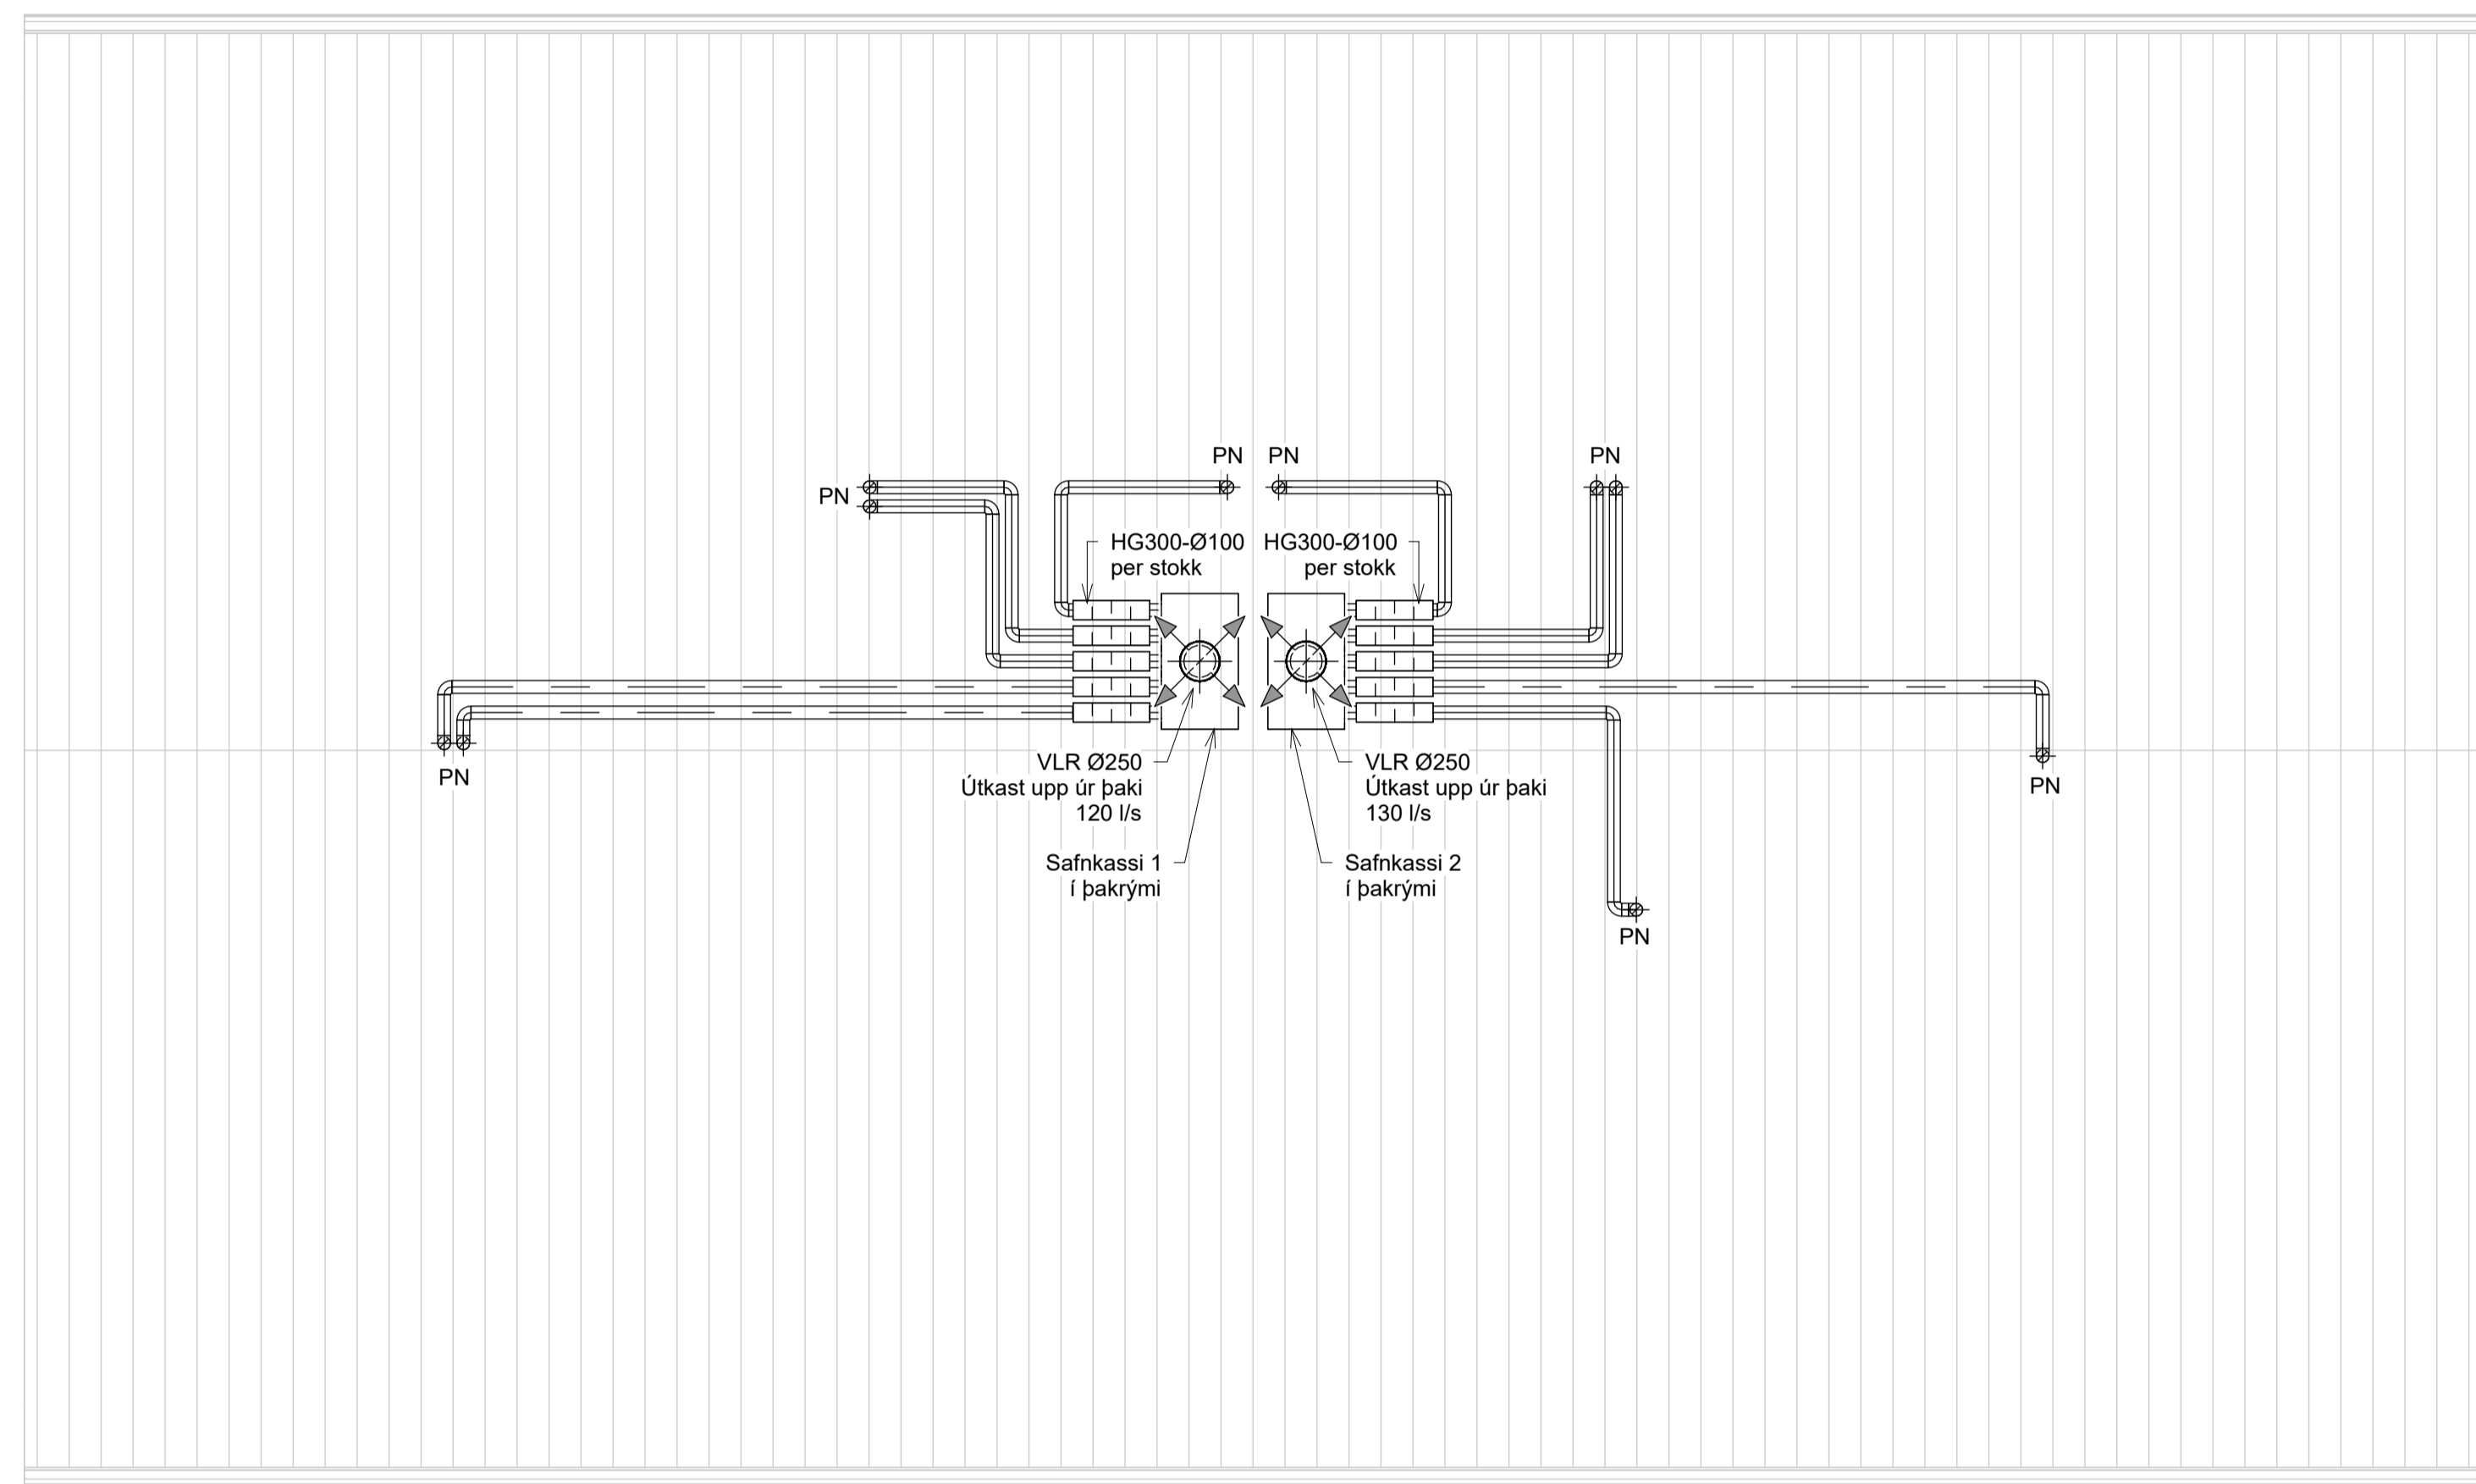

NNE VERKFRÆÐISTOFA

NNE Verkfræðistofa ehf
 Höðdarnéi 6 - 201 Kópavogur Ísland
 s. 599-3077 / 599-3377
 Kl. 460421-0470. nne@nne.is www.nne.is

TRAUSTATÚN 8
 840 LAUGARVATN

SÉRUPPDRAÐTÚR - PÍPULAGNIR
 LOFTRÆSING - GRUNNMYND ÞAK

Hönnun:	SJ	Verknúmer:	23020
Teiknað:	SJ	Mælikvarði:	1:50
Yfirfarið:	NG	Dagsetning:	24.05.2023
Samþykkt:		Teikn.nr.:	P4-31
Hákon Óm Ómarsson Kl. 300577-3189		Útgáfa:	1
Áritun hönnunarstjóra: Ragnar Magnússon Kl. 190162-2229			
Útgáfa / Dagsetning aðaluppdráttar: 0 / 28.03.2023			



Þek: 090620

Save: 24.5.2023 15:17:12