

Útg.	Dags.	Lýsing	Nafn
1	24.05.2023	FRUMDRAFTUR	HOO

SKÝRINGAR - NEYSLUVATN:

----- KALT NEYSLUVATN

———— HEITT NEYSLUVATN

SJÁ ALMENNAR SKÝRINGAR Á TEIKN. P0-01 OG P0-03

ALLAR HULDAR NEYSLUVATNSLAGNIR ERU m/EINANGRUN

TENINGAR AÐ TÖPPUNARSTÓÐUM ER DN12, NEMA ANNAD SÉ TEKID FRAM Á TEIKNINGU.

ALLAR STOFNLAGNIR ERU m/EINANGRUN.

ALLAR INNSTEYPTAR RÖR-Í-RÖR NEYSLUVATNSLAGNIR ERU DN12 PEX MEÐ SÚREFNISKÁPU, NEMA ANNAD SÉ TEKID FRAM Á TEIKNINGU.

NOTA SKAL VOTTADAR LAGNIR.

NNE VERKFRÆÐISTOFA


NNE Verkfræðistofa ehf
 Höðumán 6 - 201 Kópavogur Ísland
 s. 599-3077 / 599-3377
 Kl. 460421-0470. nne@nne.is www.nne.is

TRAUSTATÚN 8	
840 LAUGARVATN	
SÉRUPPDRATTUR - PÍPULAGNIR	
NEYSLUVATNSLAGNIR - GRUNNMÝND 1.HÆÐ	
Hönnun:	SJ Verknúmer: 23020
Teiknað:	SJ Mælikvarði: 1:50
Yfirfarið:	NG Dagsetning: 24.05.2023
Samþykkt:	Hákon Óm Ómarsson Kl. 300577-3189
Áritun hönnunarstjóra:	Ragnar Magnússon Kl. 190162-2229
Útgáfa:	P2-11
Útgáfa:	1
Útgáfa / Dagsetning aðaluppdráttar: 0 / 28.03.2023	



Pict: 0905020

Copyright © NNE Verkfræðistofa ehf. - Hönnuðir skakur sé allan rétt á takengum - Fjölútdun er hald skriflegu samþykki

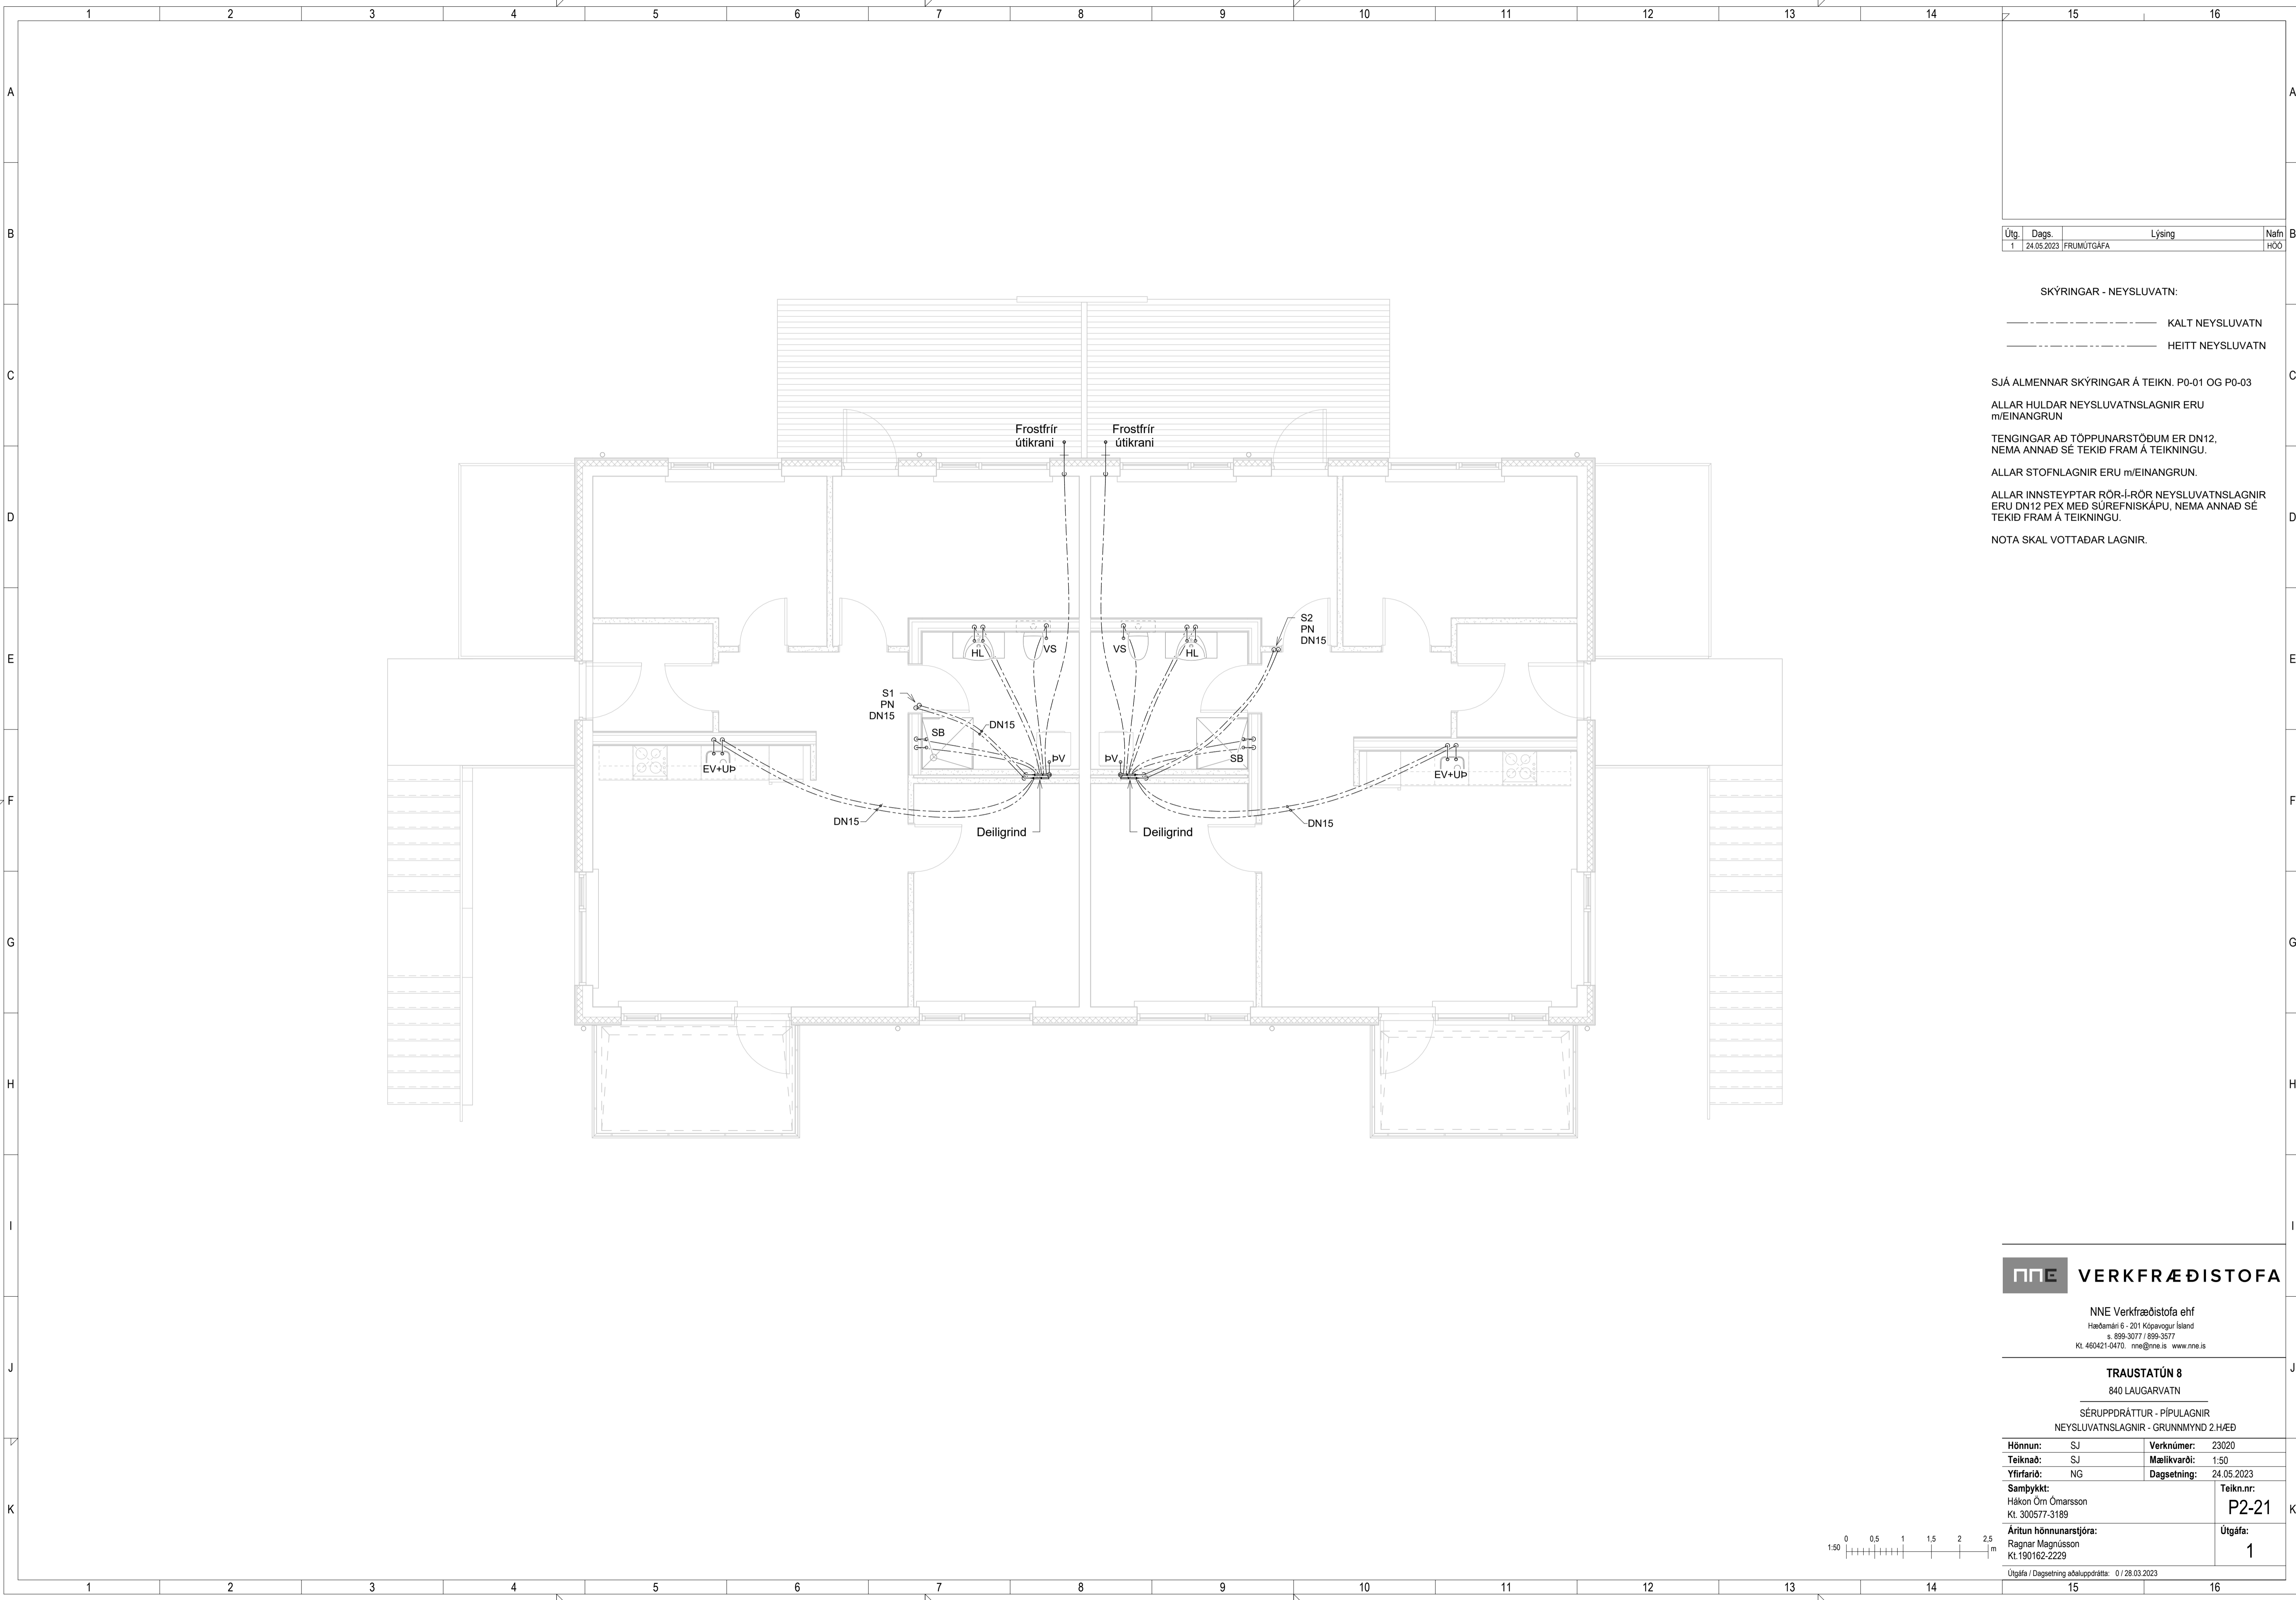

Útg.	Dags.	Lýsing	Nafn
1	24.05.2023	FRUMDRAFTUR	HÓO

SKÝRINGAR - NEYSLUVATN:

----- KALT NEYSLUVATN

----- HEITT NEYSLUVATN

SJÁ ALMENNAR SKÝRINGAR Á TEIKN. P0-01 OG P0-03

ALLAR HULDAR NEYSLUVATNSLAGNIR ERU m/EINANGRUN

TENINGAR AÐ TÖPPUNARSTÖÐUM ER DN12. NEMA ANNAD SÉ TEKIÐ FRAM Á TEIKNINGU.

ALLAR STOFNLAGNIR ERU m/EINANGRUN.

ALLAR INNSTEYPTAR RÖR-LRÖR NEYSLUVATNSLAGNIR ERU DN12 PEX MEÐ SÚREFNISKÁPU, NEMA ANNAD SÉ TEKIÐ FRAM Á TEIKNINGU.

NOTA SKAL VOTTADAR LAGNIR.

NNE VERKFRÆÐISTOFA


NNE Verkfræðistofa ehf
 Höðdæmin 6 - 201 Kópavogur Ísland
 s. 599-3077 / 899-3377
 Kl. 460421-0470. nne@nne.is www.nne.is

TRAUSTATÚN 8
 840 LAUGARVATN

SÉRUPPDRATTUR - PÍPULAGNIR
 NEYSLUVATNSLAGNIR - GRUNNMYND 2.HÆÐ

Hönnun:	SJ	Verknúmer:	23020
Teiknað:	SJ	Mælikvarði:	1:50
Yfirfarið:	NG	Dagsetning:	24.05.2023
Samþykkt:	Hákon Óm Ómarsson Kl. 300577-3189	Teikn.nr.:	P2-21
Áritun hönnunarstjóra:	Ragnar Magnússon Kl.190162-2229	Útgáfa:	1

Útgáfa / Dagsetning aðaluppdratta: 0 / 28.03.2023

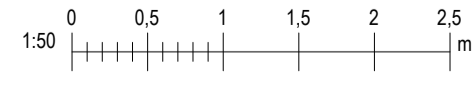

Skrá: 24.5.2023 15:18:07

Copyright © NNE Verkfræðistofa ehf. - Hönnuðir skakur sé allan rétt á takengum - Fjöldu er hald skriflegu samþykki