


Handwritten signature and stamp at the top right of the page.

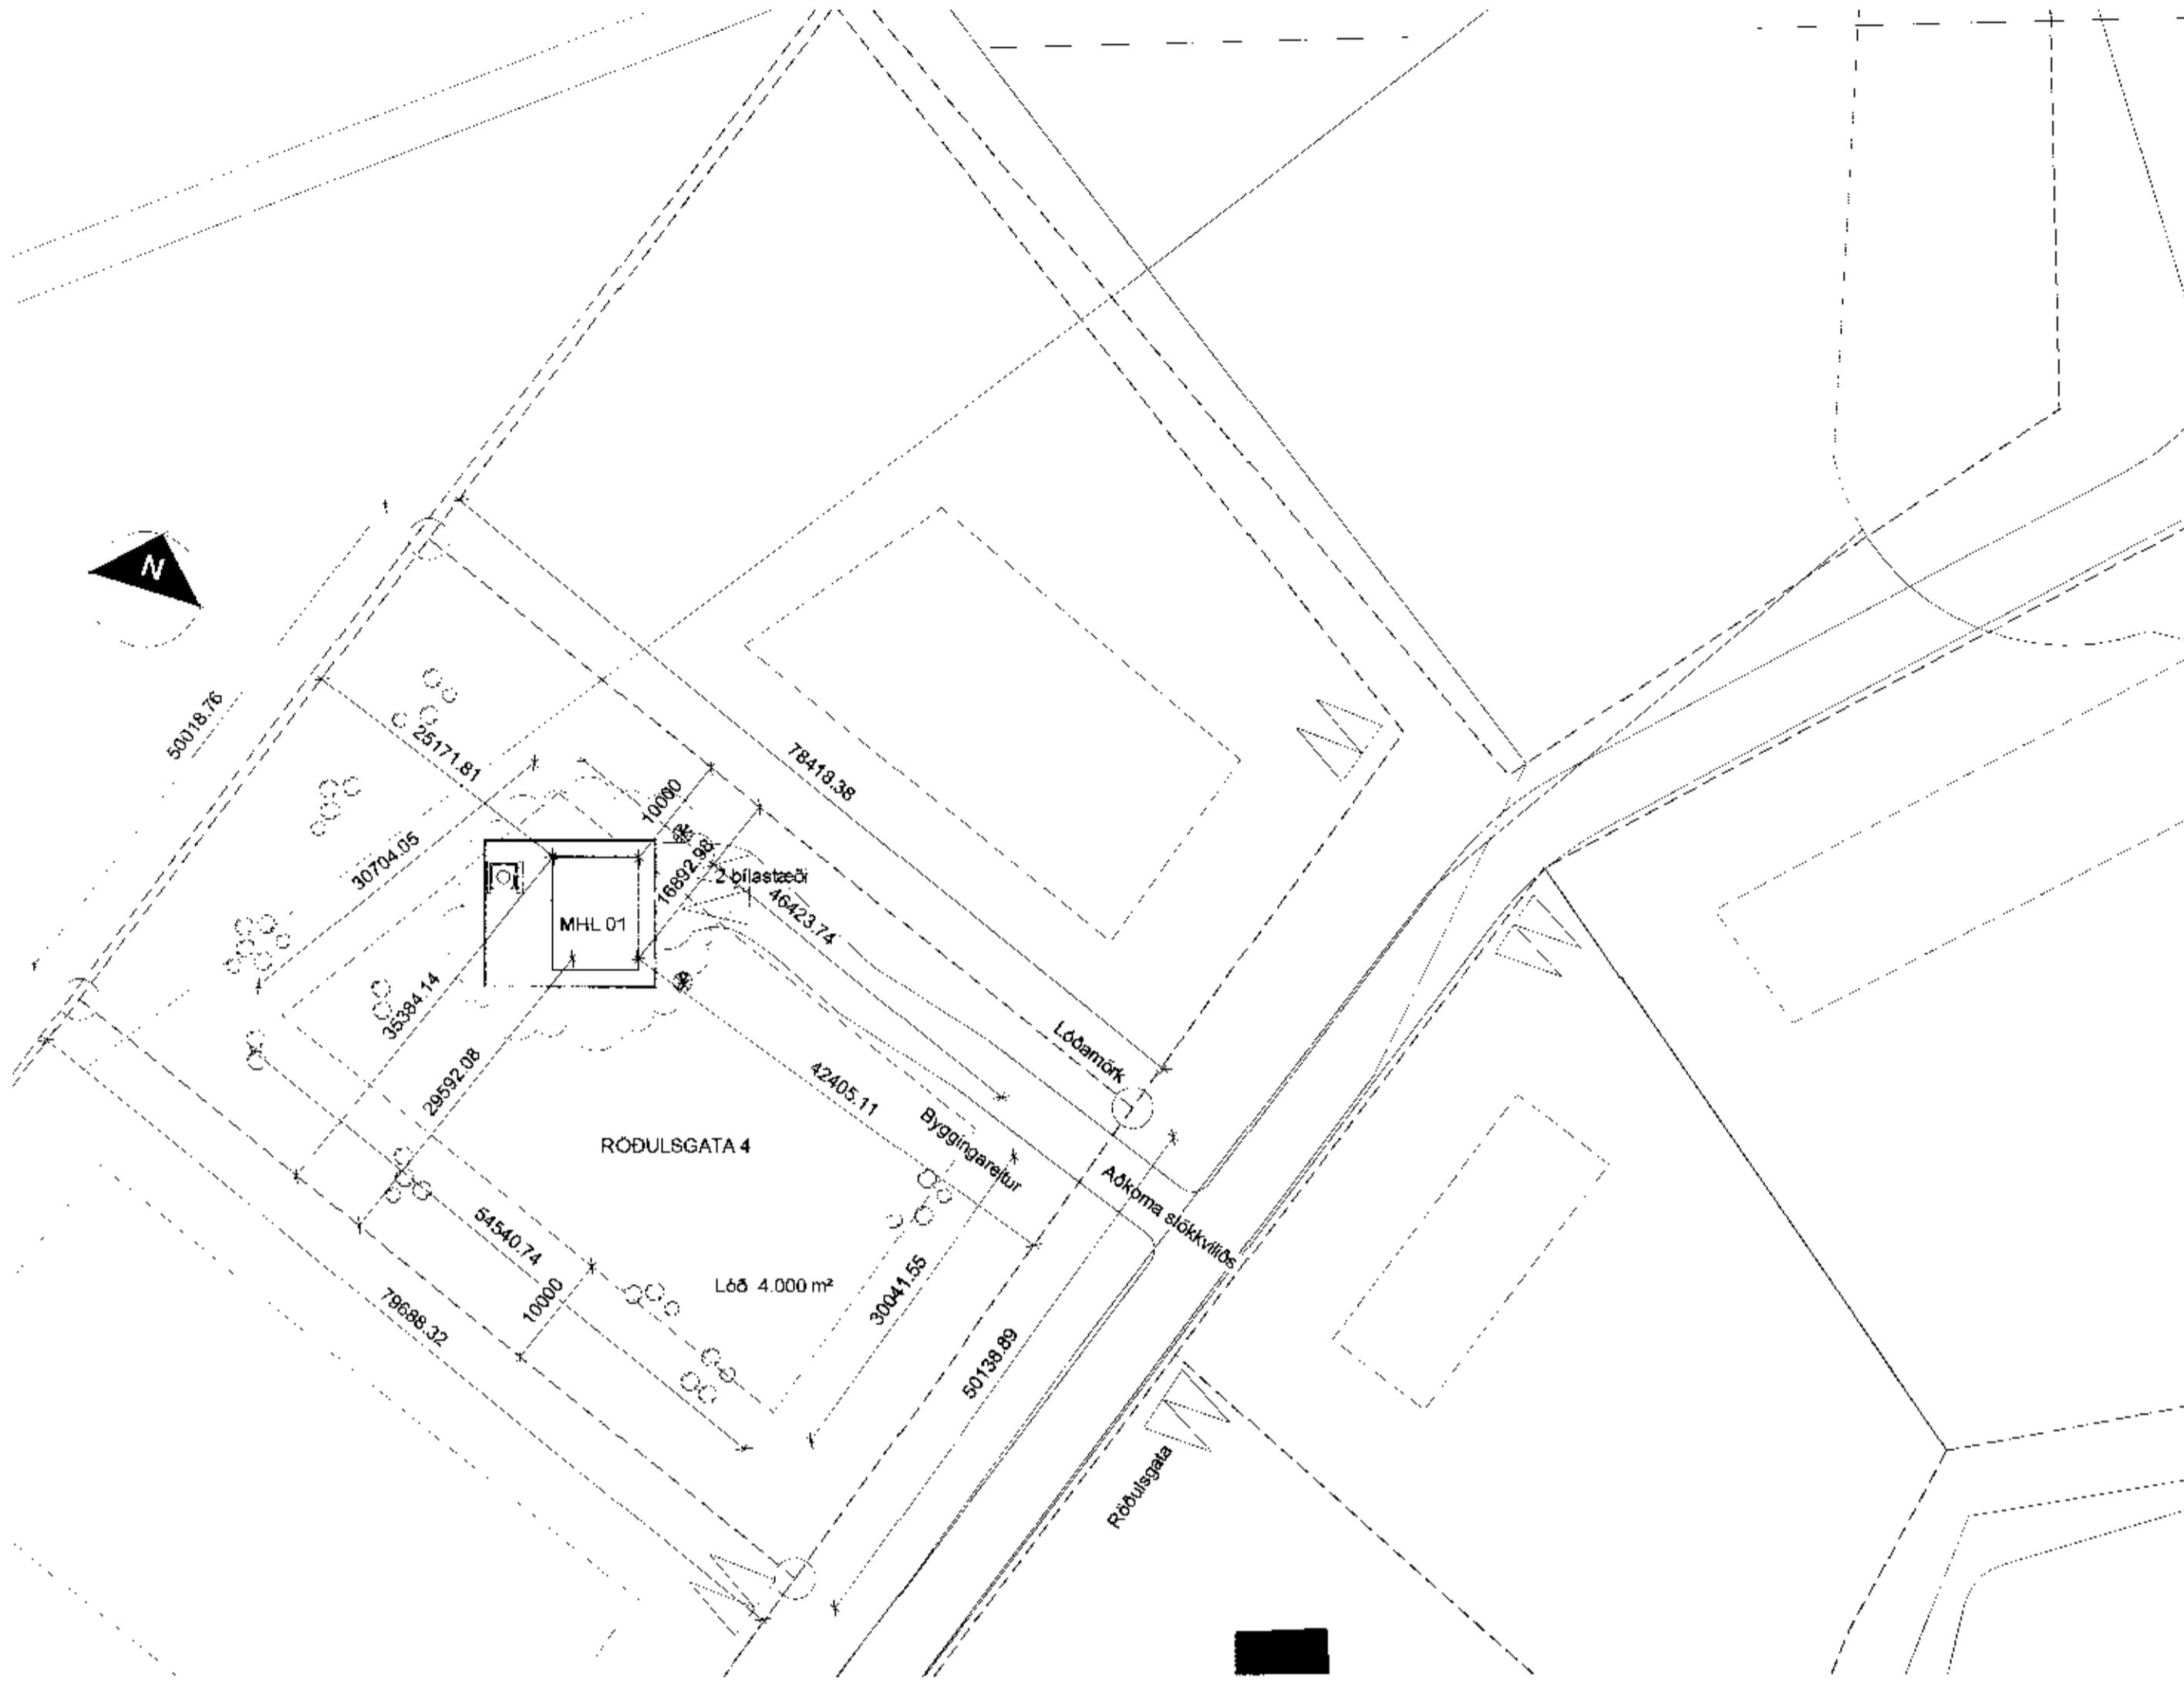

**BYGGINGARLÝSING**

RODULSGATA 4, (LANDI AUSTUREY 1, 801 SELFOSSI (dreifbýi))  
 STADGREINIR: 8721-3-71070040  
 LANDNÚMÉR: 191272

Bygging er sumarhús úr timbri, með viðarkæðningu.

**NÚVERANDI BYGGING:**

Núverandi bygging er byggð árið 2005 og er skráð 30,9 m<sup>2</sup>. Nýbygging verður byggð úr samskonar efnum.

**UPPBYGGING NÝBYGGINGAR**

Hólað er byggt úr hefðbundinni timburgrind. Að utan eru veggir klæddir með krossviði, loftunargrind og láréttum, kúptum furupán. Þak er klætt krossviði, tjóruþappa og búrastáli.

Að innan eru veggir klæddir með spónaþlotum. Gólf er klætt notuðum gólfborðum. Loft er klætt krossviði. Gluggar og hurðir eru úr timbri.

Einaangrun í veggjum er 150 mm. Kólnunartölur útveggja verða í samræmi við íst 66 - 0,3 (wm2k).

Kólnunartölur þaks verða í samræmi við íst 66 - 0,2 (wm2k). Loftun þaks er úr um plástroir, sem liggja í gegnum útvegg inn í loftunartali milli spera, rörn eru lokað með ryðfríu neti. Þak er byggt upp úr timburþappum sem tvíta á útveggjum og burðarásum í húsinu, eða skv. Töknungum burðarþölnuðuðar. Einaangrun í þaki er 200 mm. Því næst kemur 0,2 mm þotplast. Lagnagrind kemur neðan við rakasperu.

Einaangrun í gólf er 150 mm. Gólf er byggt úr timburbitum skv. Töknungum burðarþölnuðuðar. Meindýranel er neðan í gólf.

Innveggir eru úr 70 timburgrind, fullinaangraðir með steinull og klæddir með 13 mm þótum beggia vegna. Gert er ráð fyrir rakabotnum þótum á þeim stöðum sem hæfða á er að raki geti myndast.

Þjórangarop eru í öllum herbergjum um opnanlega glugga. Kólnunartölur glugga skulu vera í samræmi við íst 66 - 2,0 (wm2k).

**BURÐARVIRKI:**

Burðarvirki veggja, gólfs og þaks verða úr timbri skv. Töknungum burðarþölnuðuðar. Allir boltar, saumur og festingar skulu vera úr hefðbundnu efni. Stólpar í jörð skulu staðsettir skv. Töknungum burðarþölnuðuðar.

BYGGINGIN SKAL BYGGÐ SAMKVÆMT GILDANDI STÖBLUM OG REGLUGERÐUM.

**SDRP:**

Sorp er staðsett við bílastæði.

**1 Afstöðumynd**  
1: 500

Skráningartali: Rodulsgata 4		Skrásetjari: Þorvaldur Björgvinsson	
Landnúmer: 191272		Kennitala: 250673-3529	
Matshúsnúmer: 01		Utgáfa 4.01a Dags: 6.12.2010	
<b>Uppskipting og lýsing</b>			
D0	D1	D2	D3
D4	D5	D6	D7
D8	D9	D10a	D10b
D11	D12	D13	D14
D15	D16	D17	D18
<b>Matshúsið</b>			
		68,8	247,150
<b>Botn</b>			
		0,0	0,0
<b>1. hæð</b>			
		68,8	247,150
<b>Íbúð</b>			
		68,8	247,150
<b>vernd</b>			
		11,3	40,0
<b>Afhugasemdir</b>			
<b>Samtægni: summa</b>			
<b>Eignarhald</b>			
		68,8	247,150
<b>Alts</b>			
		68,8	247,150

A 10.07.2011 Revingar á gluggum, stæmi á húsi  
 Útg. dags. 10.07.2011  
 Skrásetjari: Þorvaldur Björgvinsson

**Sumarhús - stækkun**

Sumarhús - stækkun  
 Rodulsgata 4  
 Afstöðumynd - Skráningartali

Formaður: Arnar Þorvaldursson  
 Stjóri: Arnar Þorvaldursson  
 Stjóri: Arnar Þorvaldursson  
 Stjóri: Arnar Þorvaldursson  
 Stjóri: Arnar Þorvaldursson

13.7.2011  
21.08.2011