

**SAMÞYKKT**  
 17 DKT. 2012  
*Ólafur Einarsson*  
 Byggingafulltrúi Uppsv. Arvassýslu og Flóahv.

ALMENNT:  
 SUMARHÚS Mhl. 01 OG GESTHÚS Mhl. 02 Á LÖÐINNI TRÖLLAHRAUN  
 12 Grimsnes og Grafingshreppur STAÐGREINIR: 8719-01-56930120 og  
 LANDNMR: 202182.

GÓLF:  
 UNDIRSTÖÐUR HÚSINS ERU STEYPTAR Á ÞJAPPADAN PUDA.  
 OFANÁ UNDIRSTÖÐUR KOMA DREGARAR. Á DREGARA KOMA  
 SVO GÓLFBITAR.

ÚTVEGGIR:  
 GERÐIR ÚR 48X148MM TIMBURGRIND KLÆDDIR AÐ  
 UTAN MEÐ 9MM KRÖSSVIÐ, LOFTUNARGRIND 21MM  
 SEM KLÆDIST AF MEÐ STÁNDANDI TIMBURKLÆDNINGUR.  
 ÚTVEGGIR EINANGRIST MEÐ 150MM STEINULL. INNAN Á  
 VEGGJAGRIND KEMUR RAKAVARNALAG OG 45MM RAFLAGNAGRIND  
 SEM KLÆDIST AF MEÐ SLETTRI KLÆDNINGU.

GLUGGAR OG HURÐIR ÚR FURU. ÞJÖRGUNARÖP ERU  
 TOPPHENGÐ MEÐ LJÓSMÁL AMK. 54 X 100cm.

ÞAKVIRKI:  
 ÞAK ER UPPTEKIÐ OG HVILA ÞAKSPERRUR Á  
 BURÐARBITA OG ÚTVEGGJA GRIND. ÞAK ER EINANGRAD MEÐ  
 180MM STEINULL. LOFTUNNARRÖR SKULU VERA MEÐ  
 FLUGNANETI. ÞAK KLÆDIST MEÐ 25X150MM BORDAKLÆDNINGU  
 OG BÄRUSTALI AÐ UTAN. AÐ INNAN KEMUR 45MM  
 RAFLAGNAGRIND SEM KLÆDIST AF MEÐ PANELKLÆDNINGU

FRÁGANGUR Í KRINGUM ELDSTÆÐI OG REYKHÁF SKAL VERA  
 SEMKVÆMT LEIÐBEININGARBLAÐI BRUNAMÁLASTOFNUNAR  
 NR. 192.BR1.




LAGNIR  
 LAGNIR ERU Í LAGNAGRINDUM OG GÓLF. FRÁRENNSLIS  
 LAGNIR ERU LAGÐAR BEINT Í RÖTPRO OG  
 FRÁRENNSLI AF ÞAKI ERU LEITT Í ÞÜKK.

HÆÐARKOTAR Á TEIKNINGU ERU AFSTÆÐIR. ENDANLEGIR  
 HÆÐARKOTAR ÁKVARÐAST Í SAMRÁÐI  
 VIÐ BYGGINGAFULLTRÚA

STÆRÐIR Á BURÐARVIRKI OG FESTINGUM. SJÁ  
 VERKFRÆÐITEIKNINGAR.

- BREYTING FRÁ FYRRI SAMÞYKKT:
- GESTHÚS FÆRT LENGRA TIL SUÐURS.
  - GLUGGUM BREYTT, GLUGGAR Á VESTURGAFLU FJARLÆGGDIR, NÝR  
 GLUGGI Í ELHÚSI.
  - ÞAK ÚTBYGGINGAR BREYTT TIL SAMRÆMSI VIÐ BYGGINGU.

3870

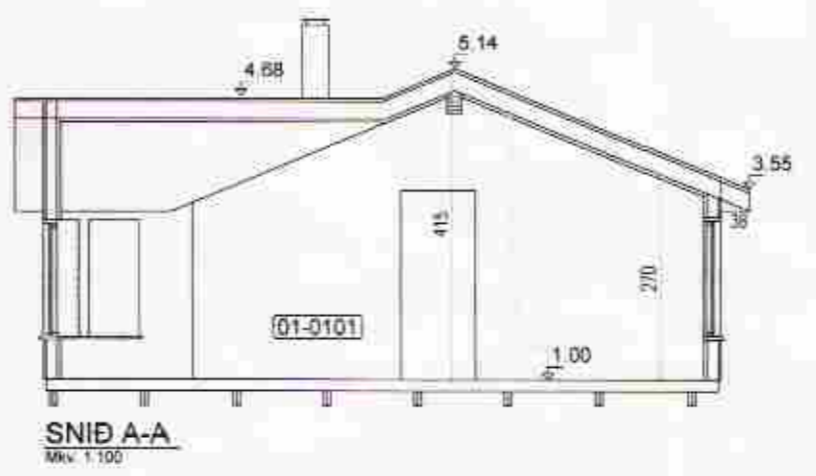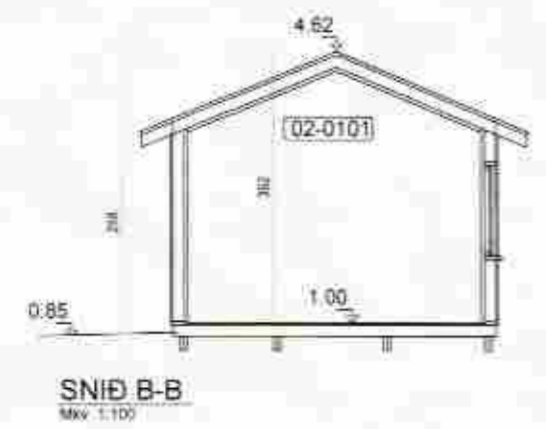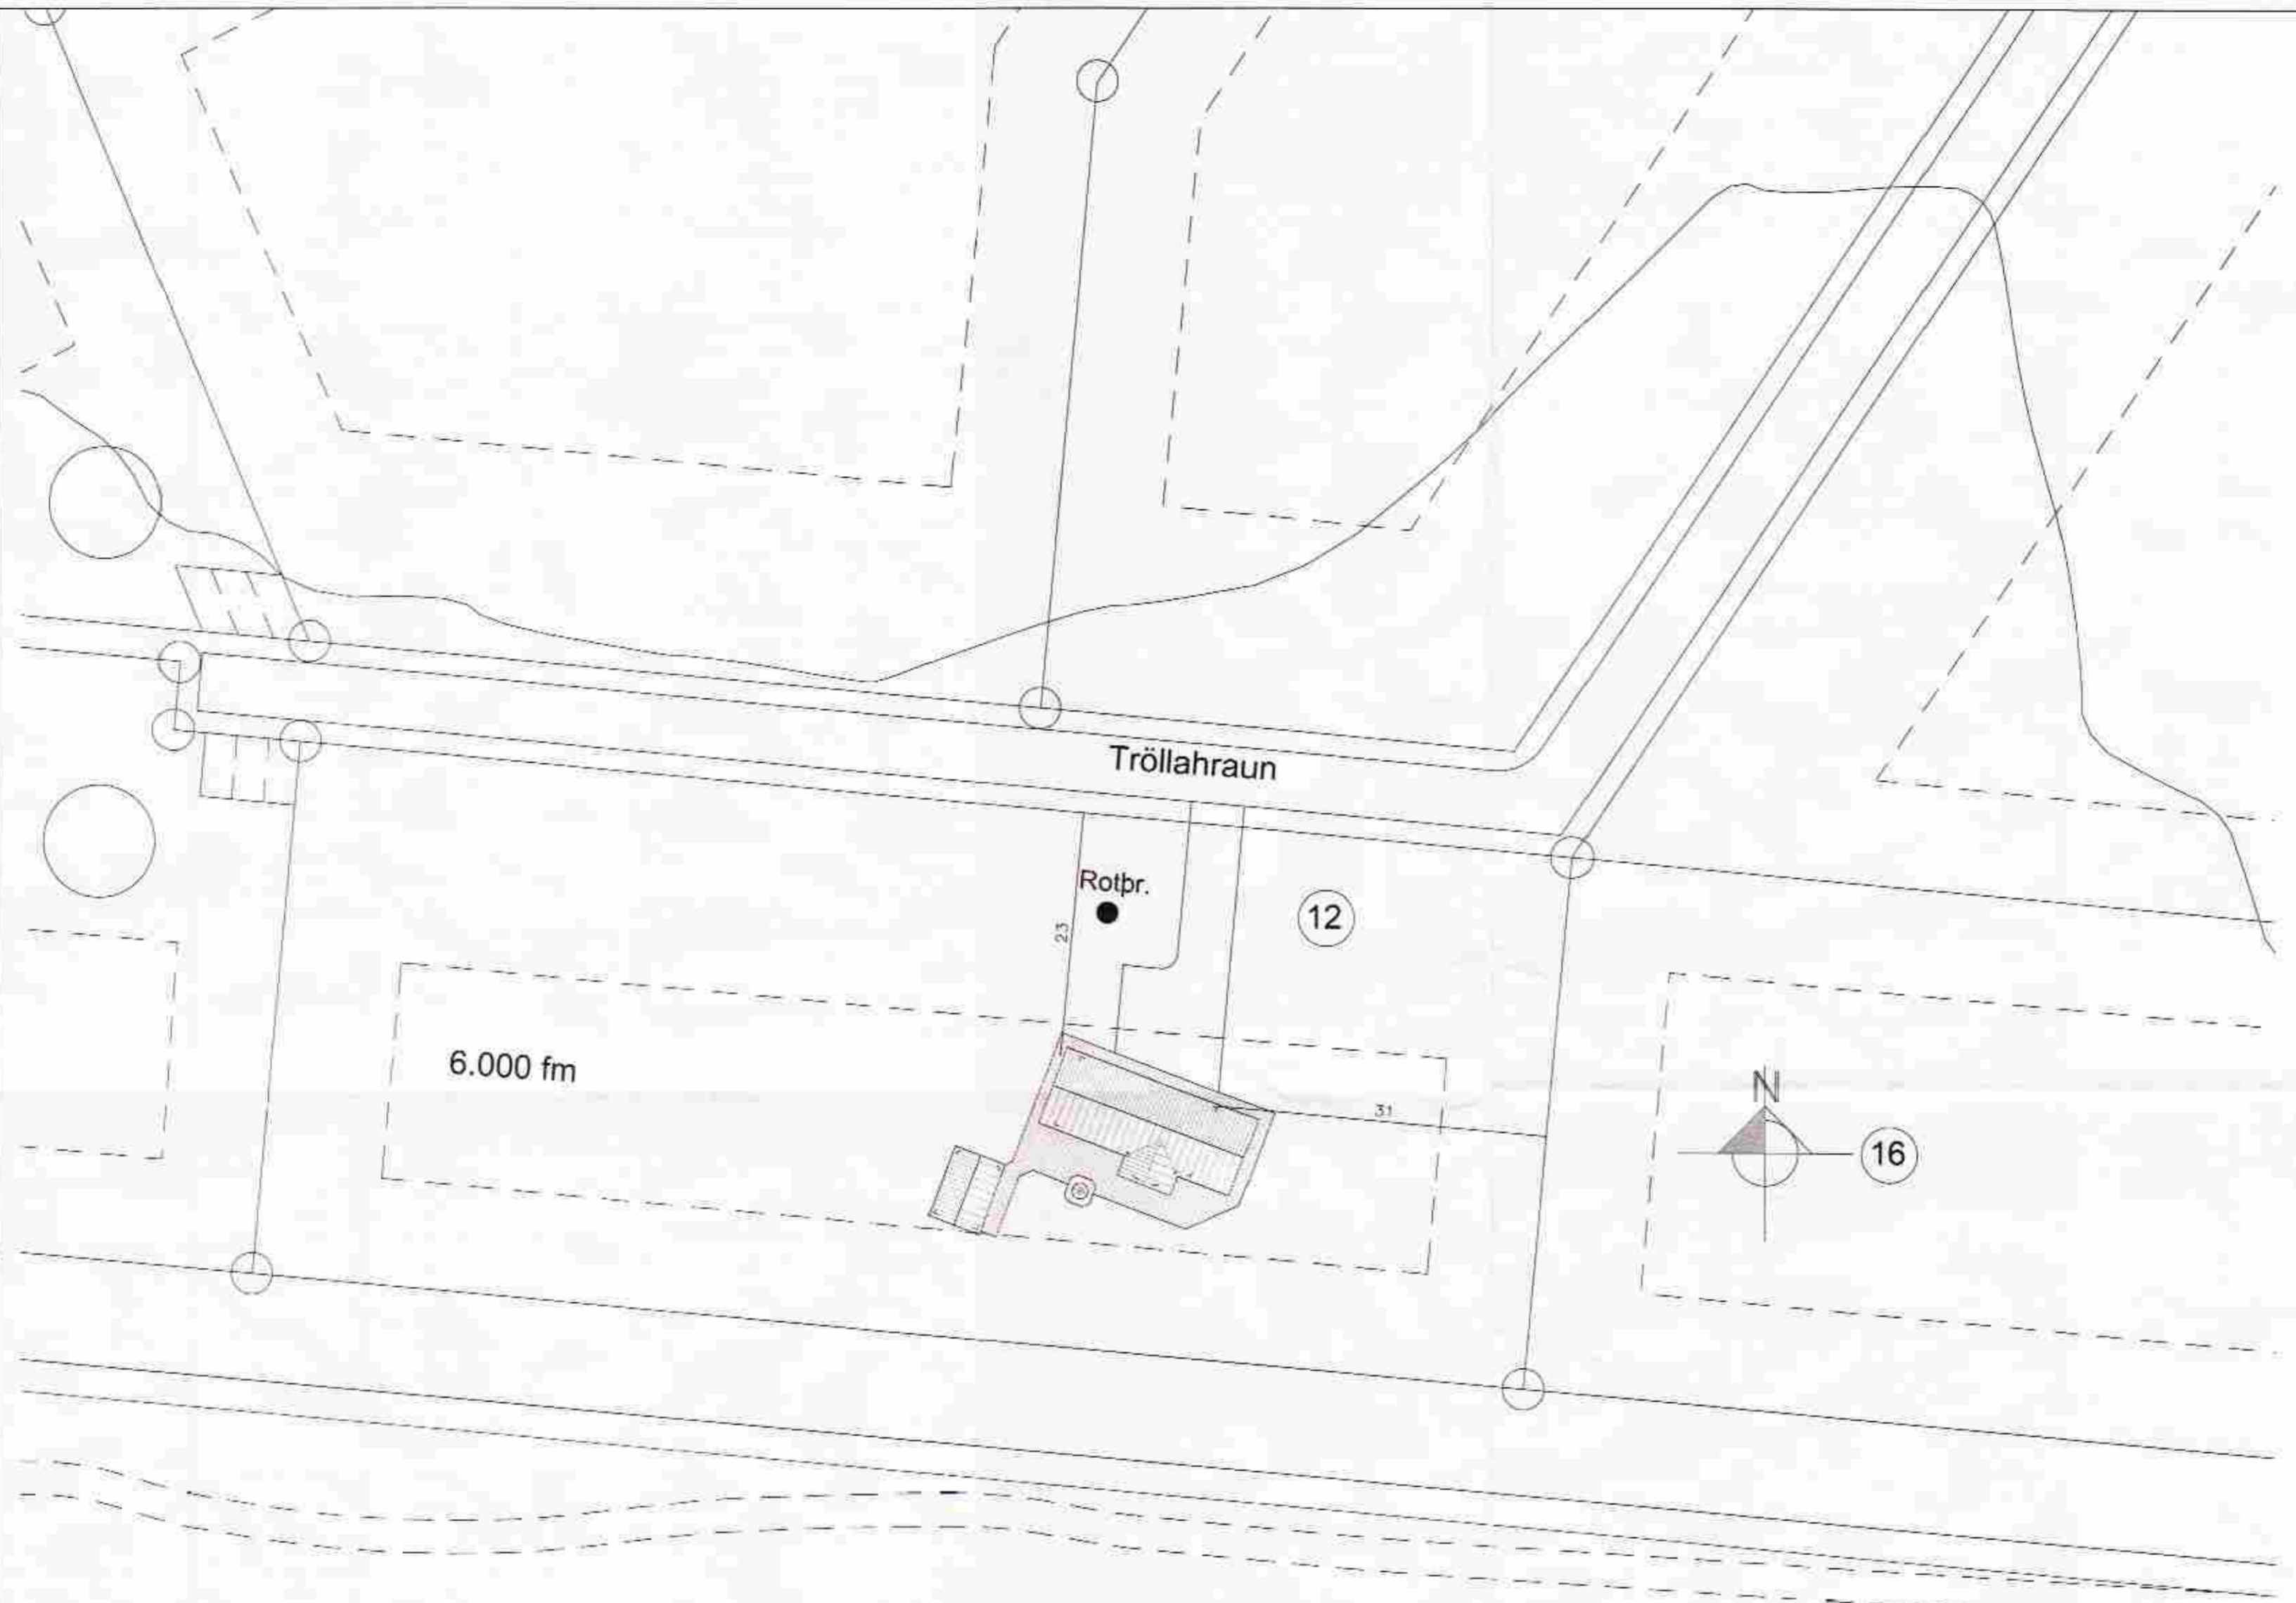

HELSTU STÆRÐIR:

01-0101 Sumarhús	102.6 m <sup>2</sup>	368.8m <sup>3</sup>
02-0101 Gesthús	27.0 m <sup>2</sup>	91.5m <sup>3</sup>
Heildarstærð bygginga á lóð	129.6 m <sup>2</sup>	460.3m <sup>3</sup>

Stærð lóðar: 6.000,0 m<sup>2</sup>  
 Nýtingarhlutfall lóðar: 0,021

**Pro-Ark teiknistofa**

Tröllahraun 12.  
 A-07-051 Afstaða, snið og skráning

Eiríkur Vignir Pálsson BFI Kt: 0110975-4179  
*Ólafur Einarsson*  
 Kjartan Sigurbjartsson BFI Kt: 190275-5319

Teikn: K.Sig  
 Dags: April 2012  
 Mkv. A2 - 1:100, 1:500 **01.01- C**